


VISTA FRONTALE FACCIATA OVEST
 SCALA 1:300

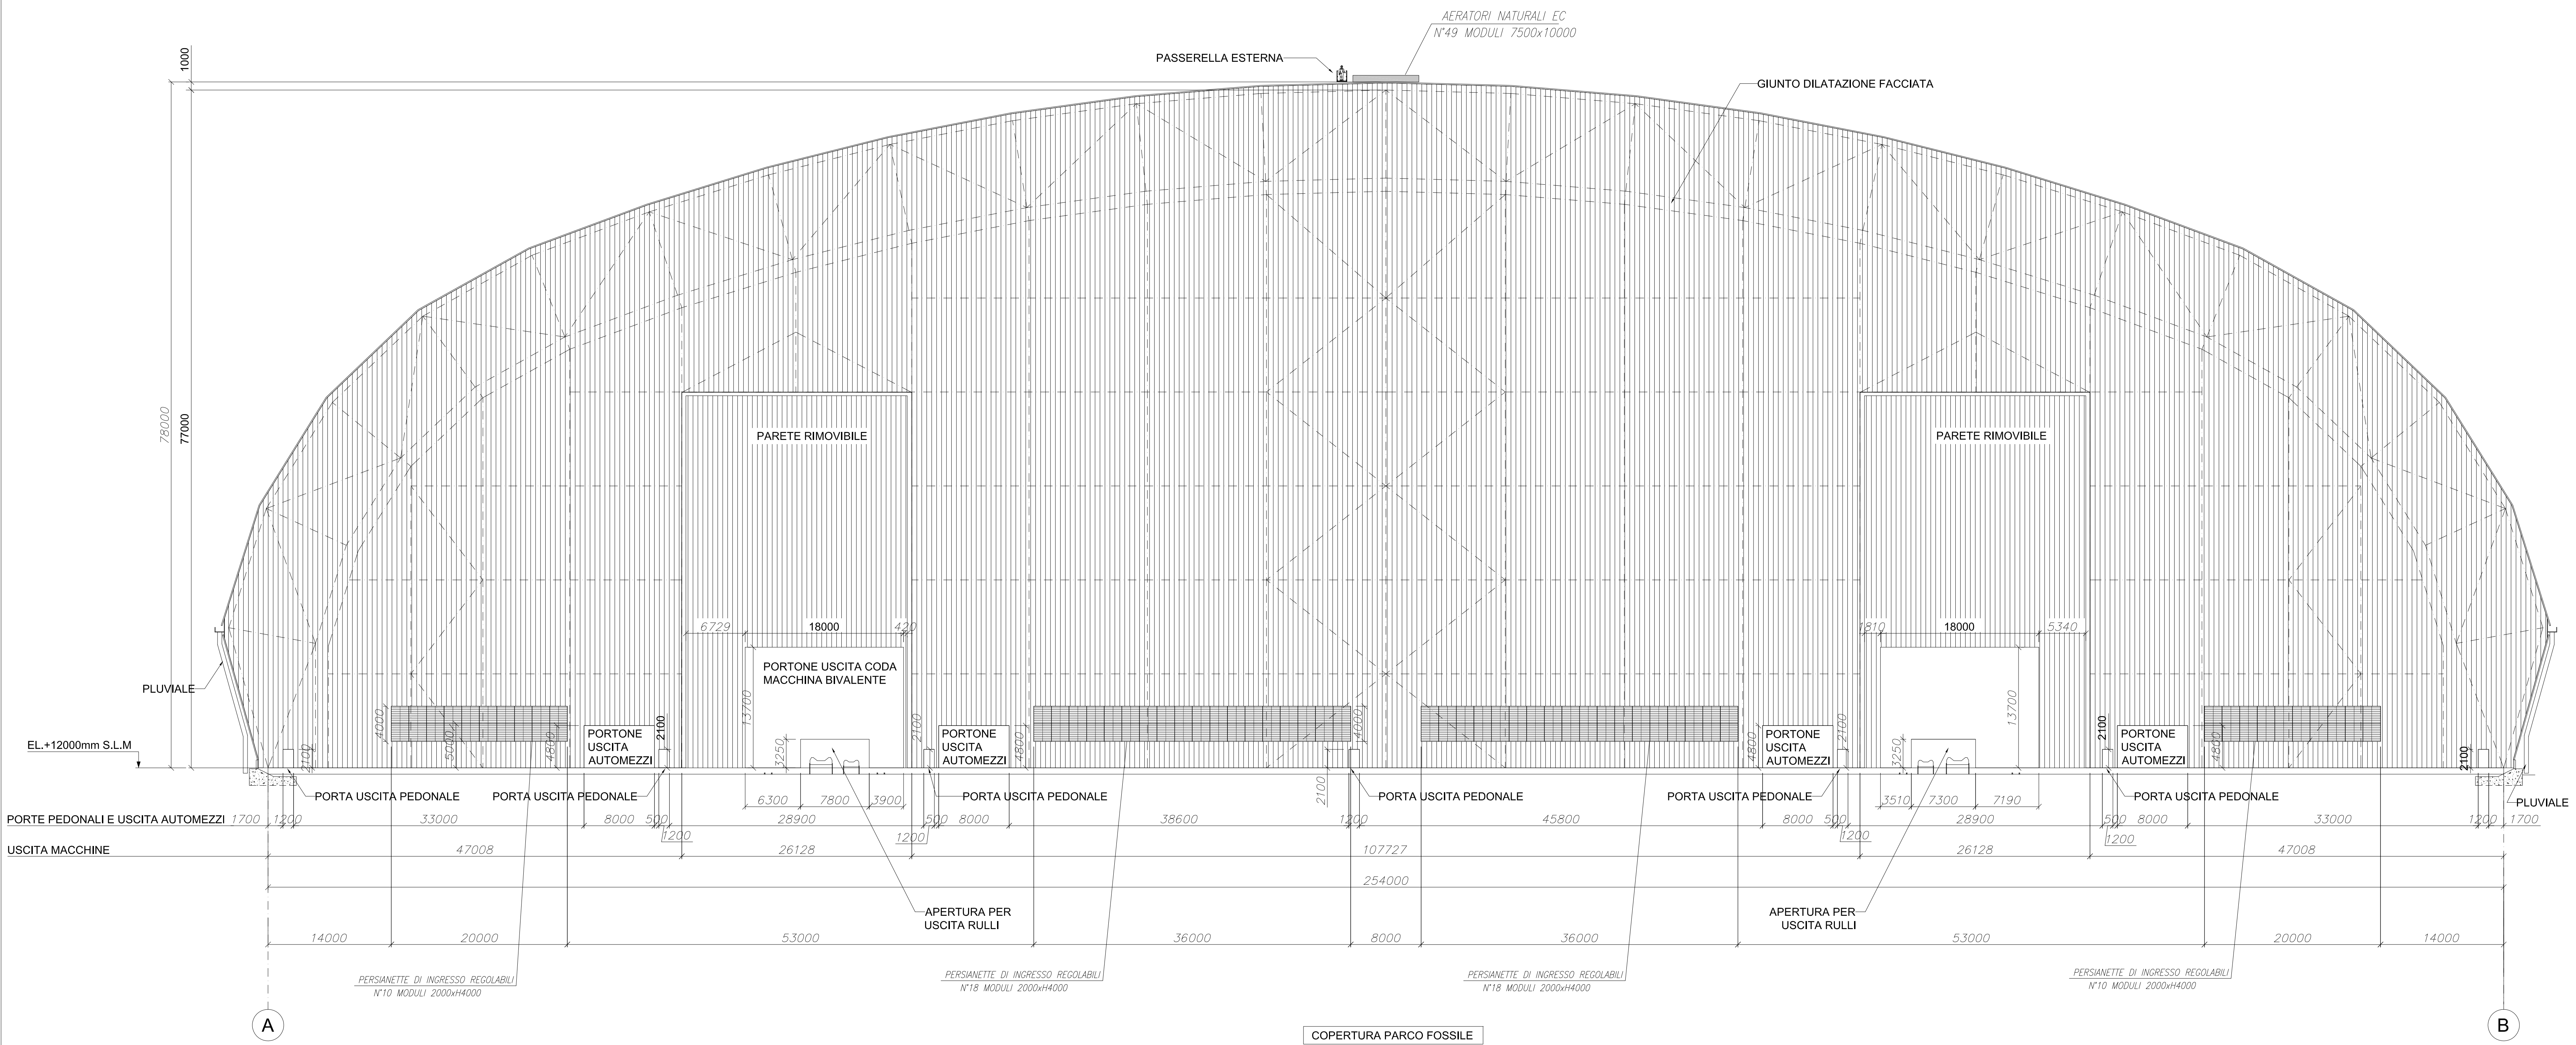



COMUNE di TARANTO
 (Provincia di Taranto)

COPERTURA DEI PARCHI MATERIE PRIME DELLO STABILIMENTO DI TARANTO		TAVOLA V04
COMMITTENTE: 		Scala: 1:300
UBICAZIONE: S.S. APPIA Km. 648 - Taranto		Data: Febbraio 2014
PROGETTISTA: Arch. Angelo Nuzzo via XX Settembre, 48 - Grottaglie (TA) tel/fax: 099.5510476 mail: angelo.nuzzo@archiworldpec.it		
COLLABORAZIONE Arch. Giampiero Portulano		
OGGETTO: COPERTURA PARCO FOSSILE SISTEMA DI VENTILAZIONE NATURALE		
		

COPERTURA PARCO FOSSILE