


SSE DI PARTINICO
SCALA 1:500

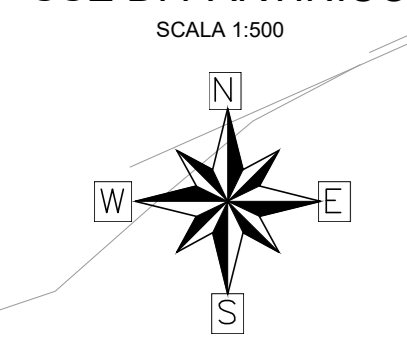


PARTINICO

TRAPANI



SSE DI ALCAMO
SCALA 1:500

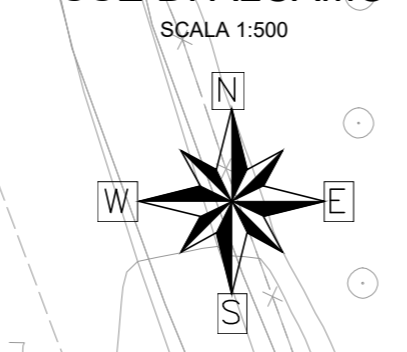


PALERMO

TRAPANI



SSE DI BRUCA
SCALA 1:500

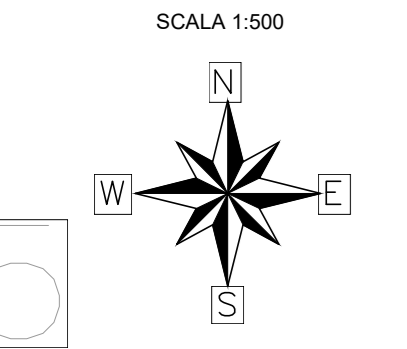


BRUCA


TRAPANI



SSE DI MILO
SCALA 1:500

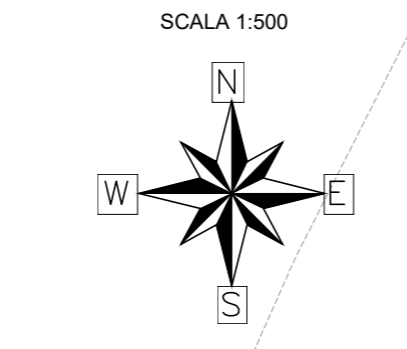

TRAPANI

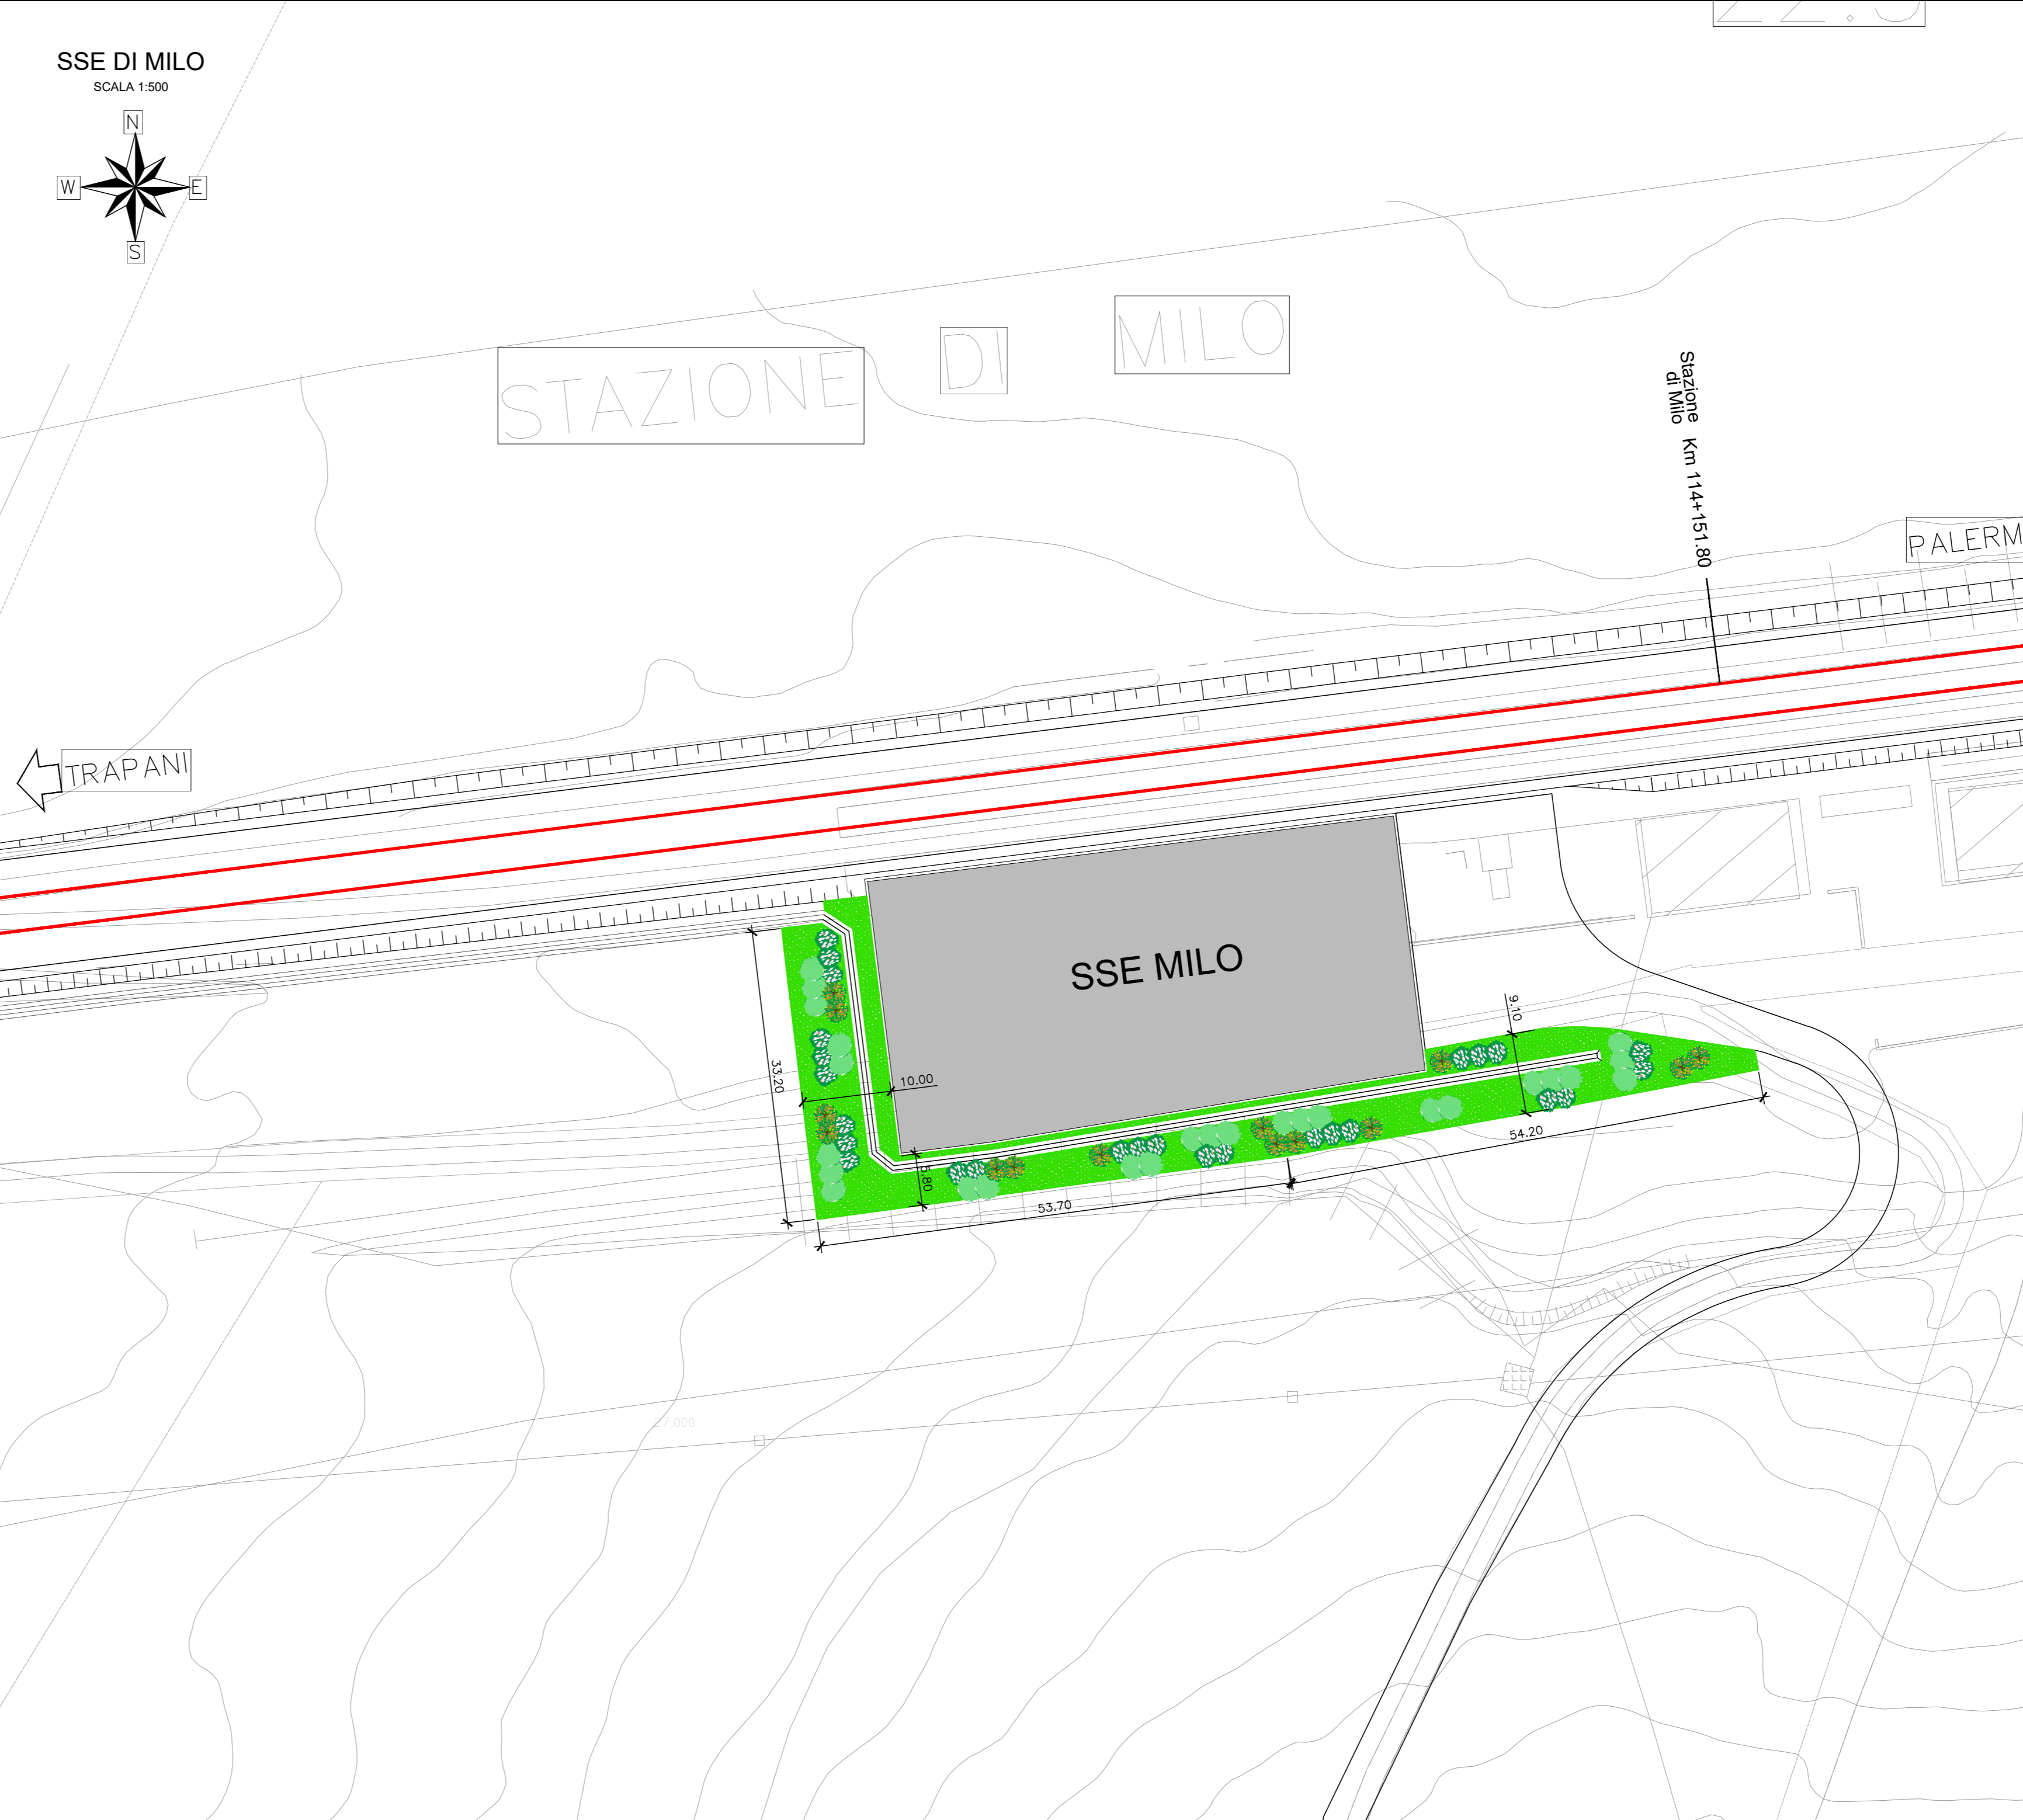

SSE DI PARTINICO	
Rosmarinus Officinalis	15
Pistacia Lentiscus	42
Spartium Junceum	18
Inerbimenti	250 mq

SSE DI ALCAMO	
Rosmarinus Officinalis	37
Pistacia Lentiscus	40
Spartium Junceum	15
Inerbimenti	600 mq

SSE DI BRUCA	
Rosmarinus Officinalis	32
Pistacia Lentiscus	34
Spartium Junceum	12
Inerbimenti	800 mq

SSE DI MILO	
Rosmarinus Officinalis	27
Pistacia Lentiscus	24
Spartium Junceum	14
Inerbimenti	1.250 mq

Arbusti - Sesto d'impianto

ARBUSTI	Sesto d'impianto (m)	m² di copertura	NOME	SEMPRE-VERDE	FORMA
	2x2 m	4 m²	Rosmarinus Officinalis (Rosmarino)	●	cespuglioso
			Pistacia Lentiscus (Lentisco)	●	cespuglioso
			Spartium Junceum (Ginestra comune)		arrotondata

Inerbimenti con idrosemina potenziata con fibre di Mulch



NOTA: FA PARTE DEL PRESENTE APPALTO LA REALIZZAZIONE DEL SOLO PIAZZALE DI PROPRIETA' RFI. SARA' ONERE DELL'ESECUTORE DEI PIAZZALI DI FORNITURA ELETTRICA ELABORARE LO SPECIFICO PROGETTO DELLE OPERE A VERDE.

COMMITTENTE:

DIREZIONE LAVORI:

APPALTATORE:

PROGETTAZIONE: MANDANTE:

PROGETTO ESECUTIVO

Progettazione esecutiva e l'esecuzione in appalto dei lavori di elettrificazione della linea ferroviaria Palermo - Trapani (Via Milo), Tratta Cini - Alcamo Diramazione - Trapani
IA - OPERE A VERDE
IA00 - Generale

Opere a verde - planimetrie di progetto

APPALTATORE:

SCALA: 1:500

COMMESSA: LOTTO FASE ENTE TIPO DOC. OPERA/DISCIPLINA Progr. REV.

RSBT 00 EZZ P8 IA0000 001 A

Rev.	Descrizione	Redatto	Data	Verificato	Data	Approvato	Data	Autorizzato Data
A	EMISSIONE ESECUTIVA	V. Ziemle	12/10/2023	C. Cernozhuk	13/10/2023	A. G. 19100	14/10/2023	14/10/2023

File: [RSBT]00EZZP8IA000001A.dwg n. Etab: 1