

**IMPIANTO DI RETE PER LA CONNESSIONE A 20 KV
DI LOTTO DI IMPIANTI DI PRODUZIONE**

Ubicati nel Comune di Cona (VE)

Committente:
CHIRON ENERGY SPV 10 S.R.L.
Via Bigli N. 2, MILANO (MI)
C.F. e P.IVA 12032240967

Chiron Energy SPV 10 S.r.l.
Via Bigli, 2 - 20121, Milano
P.IVA e C.F. 12032240967
REA MI - 2636075

**PROGETTO DEFINITIVO
DOCUMENTAZIONE GENERALE
PLANIMETRIA DELLE SERVITU'**

IDENTIFICAZIONE ELABORATO						
Livello prog.	Codice GOAL	N. documento	TOT. documenti	Cod. FILE	DATA	SCALA
PD	295201061 - ex T0738740 T0739274 - 306949523	TAV.IR03	-	182521_PD_IR_03_00.01	27/02/2024	1:5.000


REVISIONI					
REV.	DATA	DESCRIZIONE	ESEGUITO	VERIFICATO	APPROVATO
00	06/2022	Prima emissione			Ing. M. MONTALBANI Ing. M. MONTALBANI Ing. G. NITRATI
01	02/2024	Seconda emissione	S. NOSSA	Ing. M. MONTALBANI	Ing. G. NITRATI

Società di Progettazione:
Solux s.r.l.
Via del Molino n.28, 60035 Jesi (AN)
Tel.: 0731 20 50 54 - Email: info@soluxengineering.it
C.F. e P.IVA 02851330429 - Num. REA: AN - 263477
WWW.SOLUXENGINEERING.IT

Ditta installatrice:
Timbro e firma:
Dott. Ing. **Gabriele NITRATI**
Incarico professionale ricevuto dalla Chiron Energy Asset Management S.r.l., società controllata dal Gruppo Chiron Energy.

Il Richiedente:
CHIRON ENERGY SPV 10 S.R.L.
Via Bigli n. 2, Milano (MI)
C.F. e P.IVA: 12032240967

Gestore Rete Elettrica:

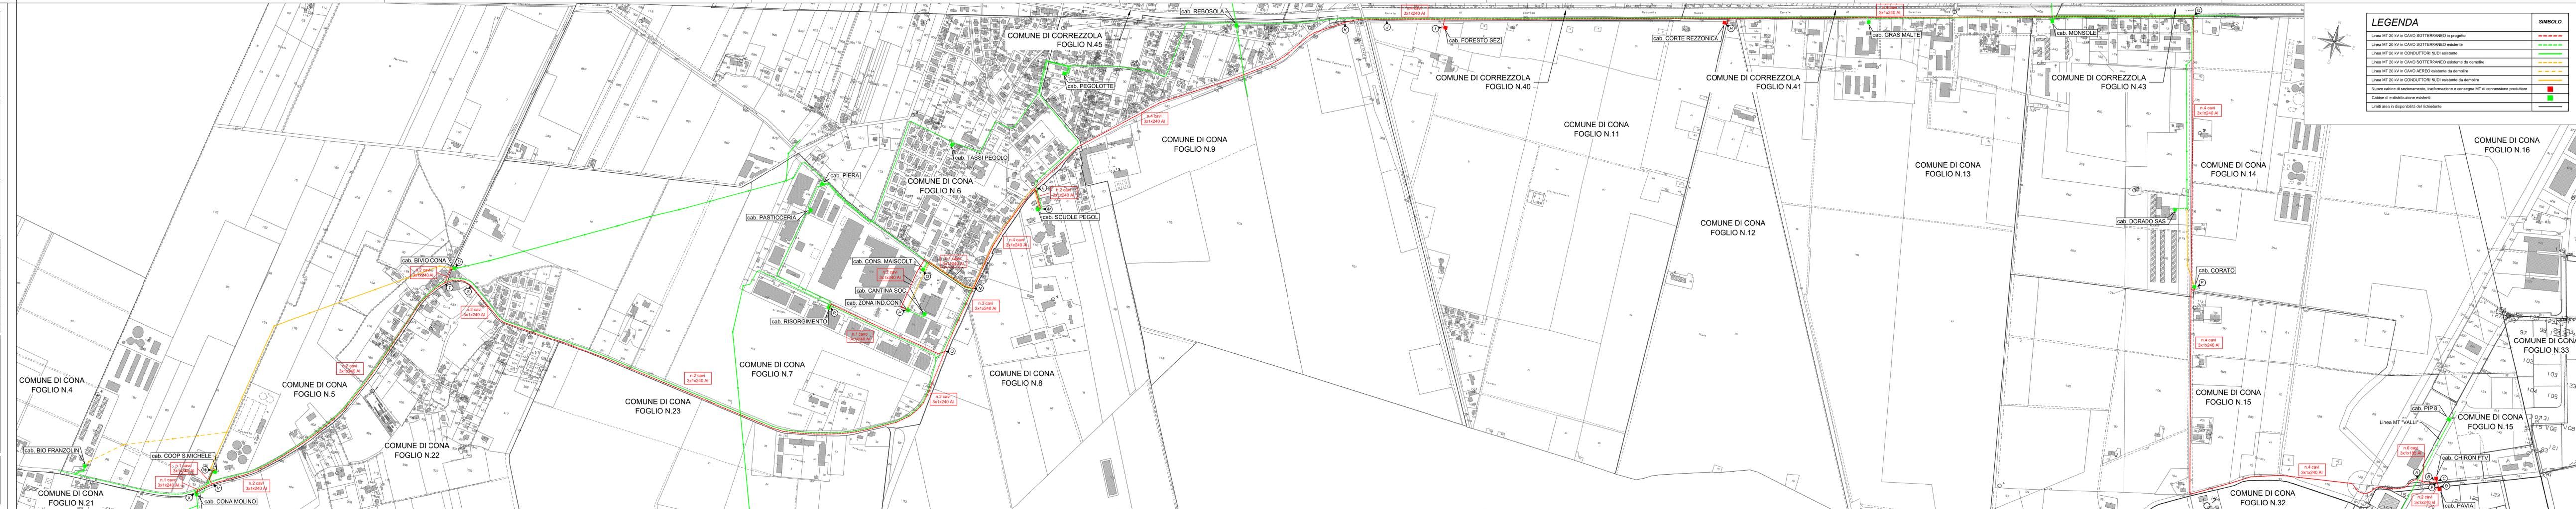

LEGENDA

DESCRIZIONE	SIMBOLO
Linea MT 20 kV in CAVO SOTTERRANEO in progetto	---
Linea MT 20 kV in CAVO SOTTERRANEO esistente	---
Linea MT 20 kV in CONDUTTORI NUDI esistente	---
Linea MT 20 kV in CAVO SOTTERRANEO esistente da demolire	---
Linea MT 20 kV in CAVO AEREO esistente da demolire	---
Linea MT 20 kV in CONDUTTORI NUDI esistente da demolire	---
Nuove cabine di sezionamento, trasformazione e consegna MT di connessione produttore	■
Cabine di e-distribuzione esistenti	■
Limiti area in disponibilità del richiedente	---

SOLUX S.r.l. e CHIRON ENERGY SPV 10 S.r.l. si riservano la proprietà del presente elaborato che non può essere né riprodotto né comunicato a terzi senza autorizzazione.