

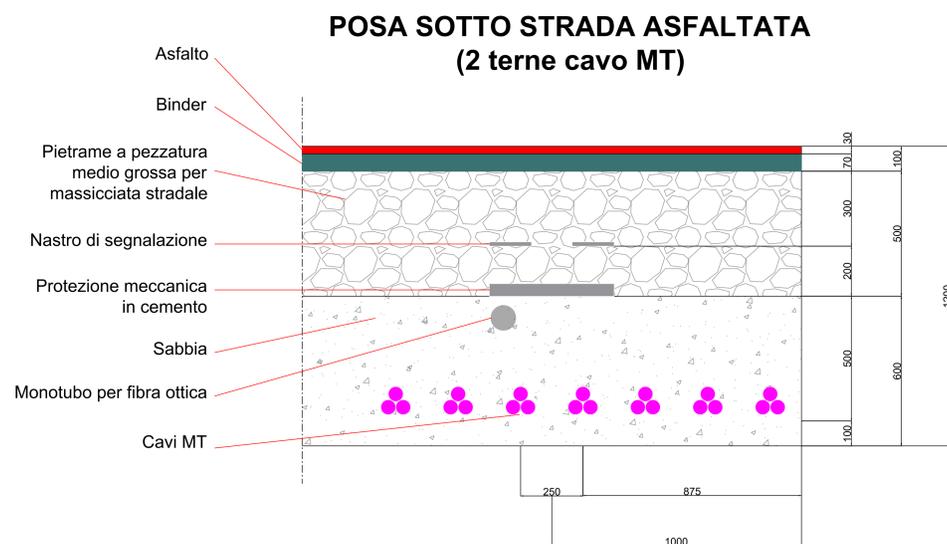
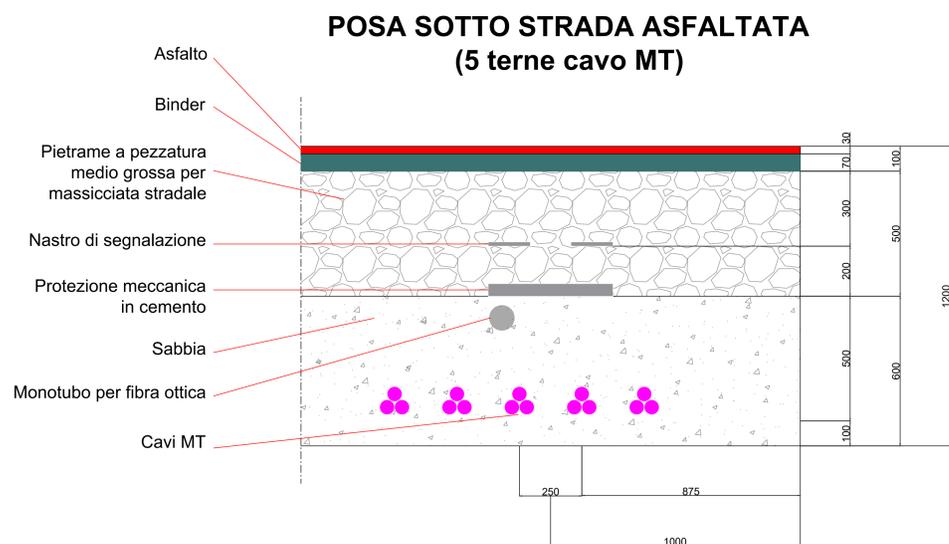
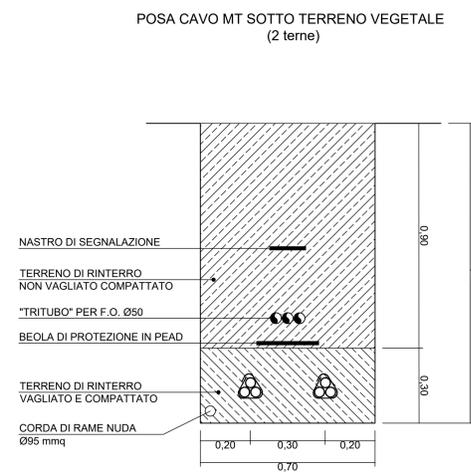


CAVIDOTTI MT IN USCITA DALLA CABINA DI SMISTAMENTO

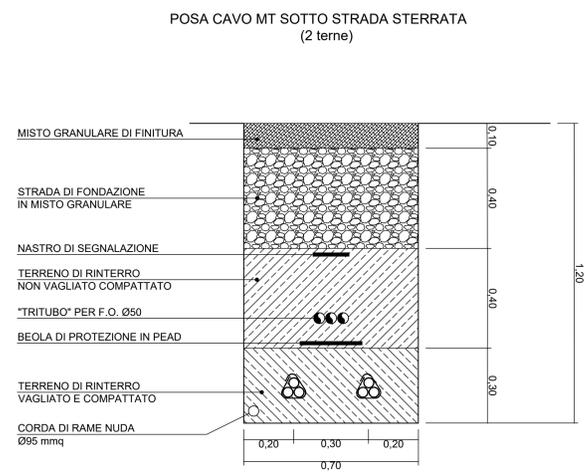

CAVIDOTTO MT INTERNO AL PARCO

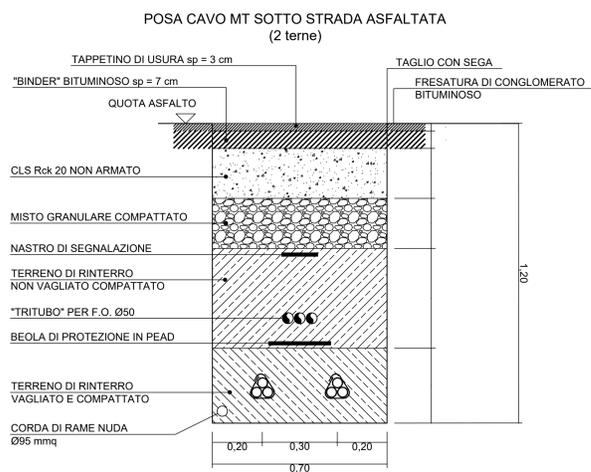

Realizzazione di un impianto agrivoltaico Avanzato di potenza nominale pari a 81,132 MWp con produzione agricola, denominato "CASETTA" sito nella frazione di Massa Finalese del Comune di Finale Emilia (MO)

POTENZA IMMISSIONE IMPIANTO: 70,00 MW

ELABORATO

PARTICOLARI COSTRUTTIVI

CAVIDOTTO MT

IDENTIFICAZIONE ELABORATO						
Libello progetto	Colore Predef.	Descrizione	Colore elaborato	n° Fogli	Prat. Fogli	Nome file
PD			3_19_02	1	1	D_3_19_02_CAVIDOTTOMT.pdf

REVISIONI						
Rev. n°	Data	Descrizione	Redatto	Verificato	Approvato	Scala
00	08/01/2024	1 Emissione	MONFREDA	ADORNO	AMBRON	varie

PROGETTAZIONE: **MATE System S.R.L.** IL PROGETTISTA: Dott. Ing. Francesco Ambron

Via Goffredo Mameli, n.5
70020 Cassano delle Murge (BA)
Tel. +39 080 5746759
mail: info@matesystem.it
pec: matesystem@pec.it