


PROSPETTO NORD

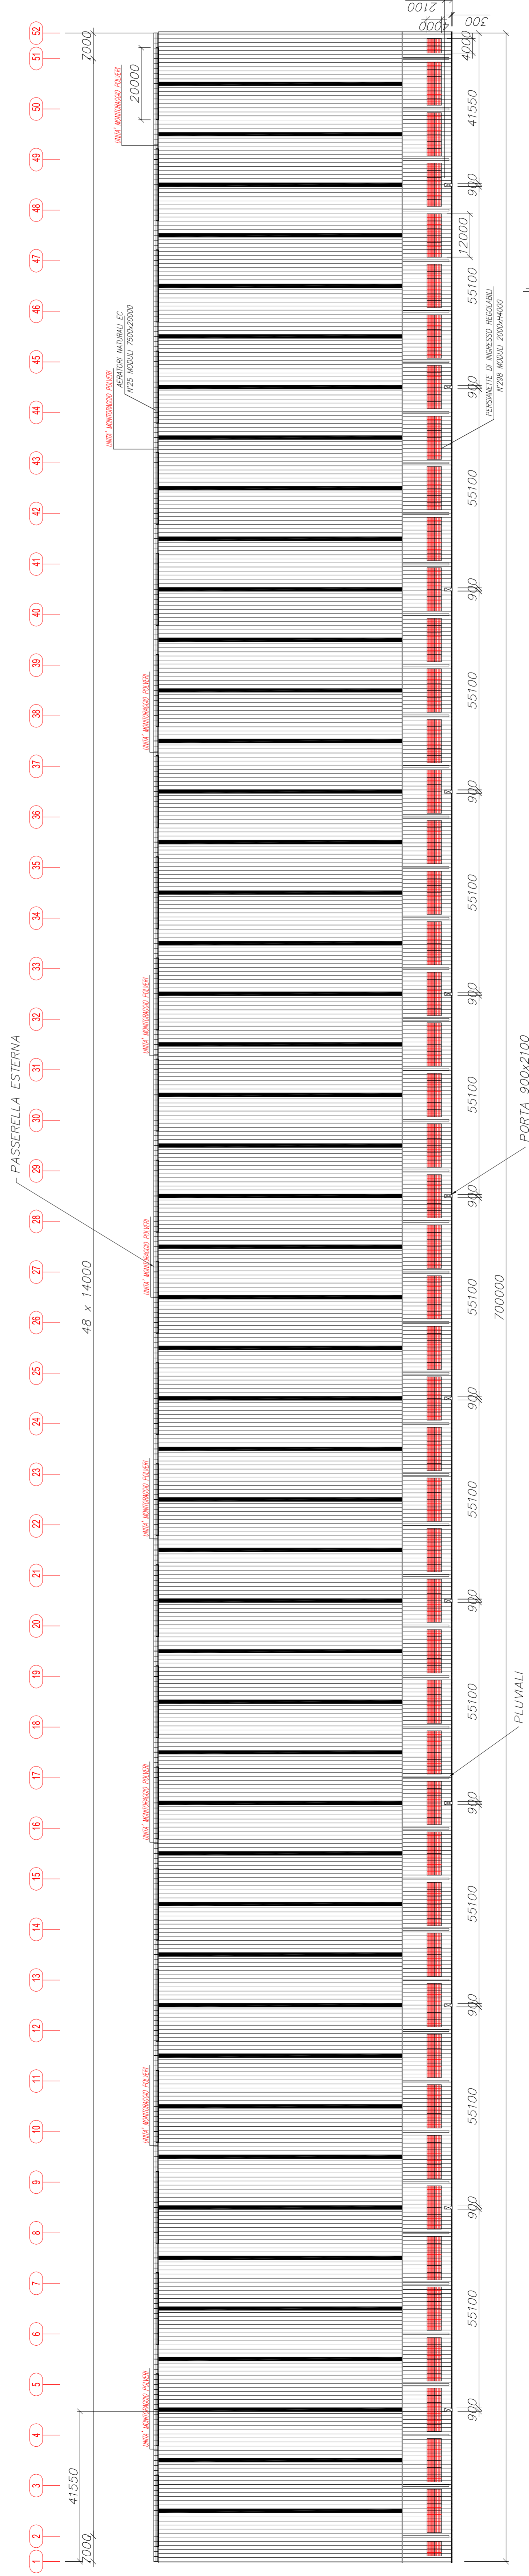

PROSPETTO SUD

COMMITTENTE:



COMUNE di TARANTO
(Provincia di Taranto)

COPERTURA DEI PARCHI MATERIE PRIME
DELLO STABILIMENTO DI TARANTO

TAVOLA
MP01




Stabilimento di
TARANTO
RIVAGROUP

Scala: 1:750
Data: Febbraio 2014

UBICAZIONE: S.S. APPIA Km. 648 - Taranto

PROGETTISTA:
Arch. Angelo Nuzzo
via XX Settembre, 48 - Grottole (TA)
tel. 0974 400000
mail: angelo.nuzzo@archwoolpac.it

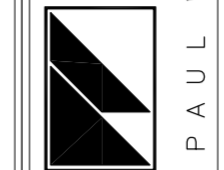

PAUL WURTH
PAUL WURTH ITALIA S.P.A.

COLLABORAZIONE:
Arch. Giuseppe Portisano

OGGETTO: COPERTURA PARCO MINERALE
SISTEMA DI MONITORAGGIO POLVERI

