



PROSPETTO NORD

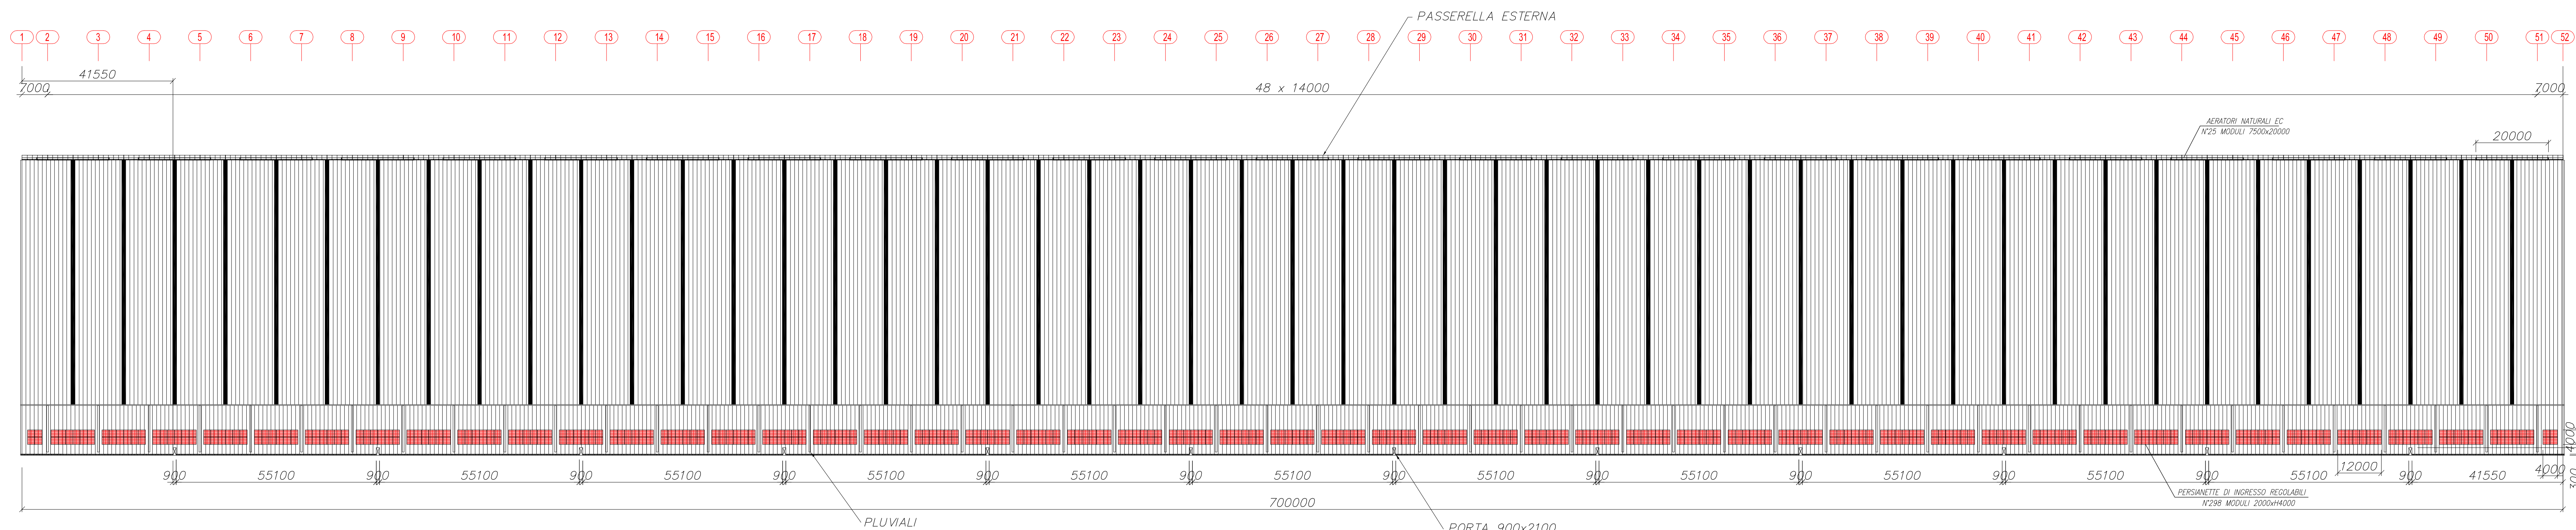

PROSPETTO SUD



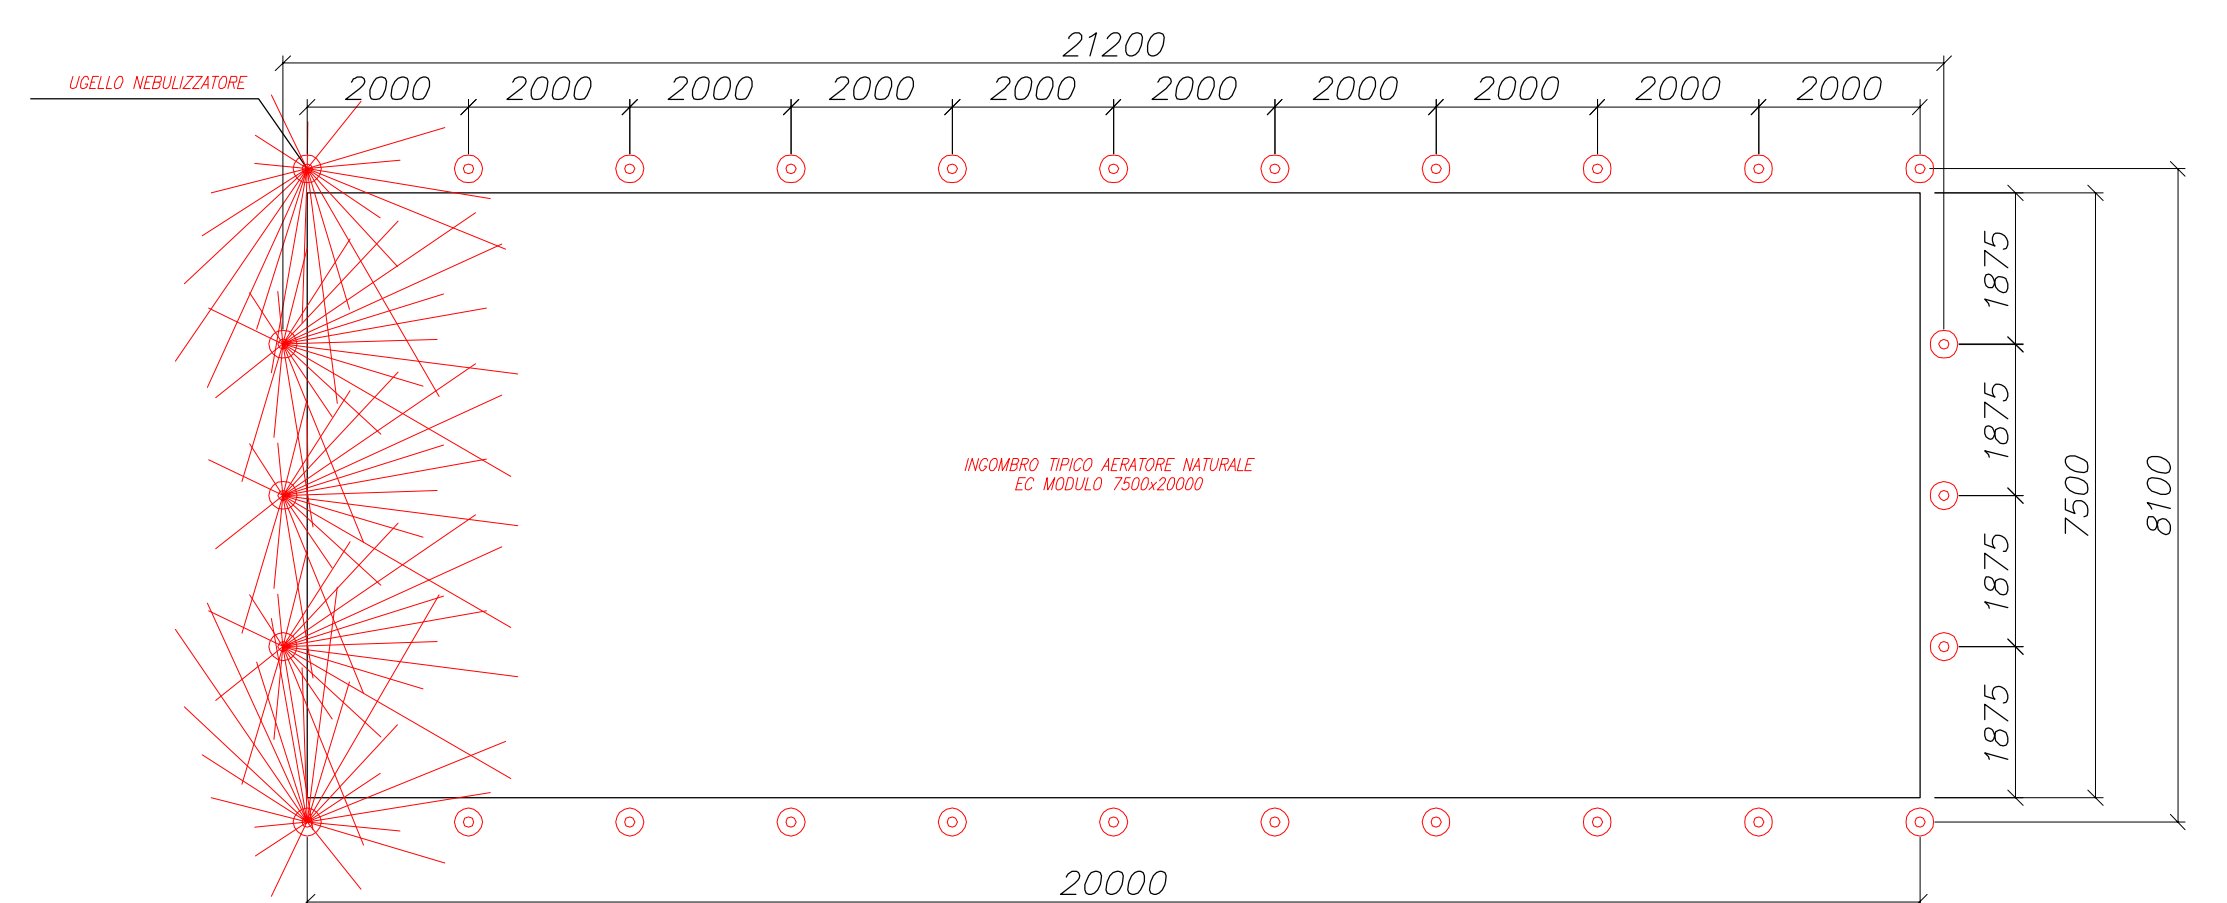

COMUNE di TARANTO

(Provincia di Taranto)

<p>COPERTURA DEI PARCHI MATERIE PRIME DELLO STABILIMENTO DI TARANTO</p>	<p>TAVOLA N01</p>
 <p>Stabilimento di TARANTO</p> <p><small>Società soggetta all'attività di Direzione e Coordinamento di ILM S.p.A.</small></p>	<p>Scala: 1:750 Data: Febbraio 2014</p>
<p>UBICAZIONE: S.S. APPIA Km. 648 - Taranto</p>	
<p>PROGETTISTA: Arch. Angelo Nuzzo via XX Settembre, 48 - Grottaglie (TA) tel/fax 099.5610476 mail: angelo.nuzzo@archworldpec.it</p>	
	
<p>COLLABORAZIONE: Arch. Giampiero Portulano</p>	
<p>OGGETTO: COPERTURA PARCO MINERALE SISTEMA DI NEBULIZZAZIONE</p>	
	