


PROSPETTO NORD
SCALA 1:750

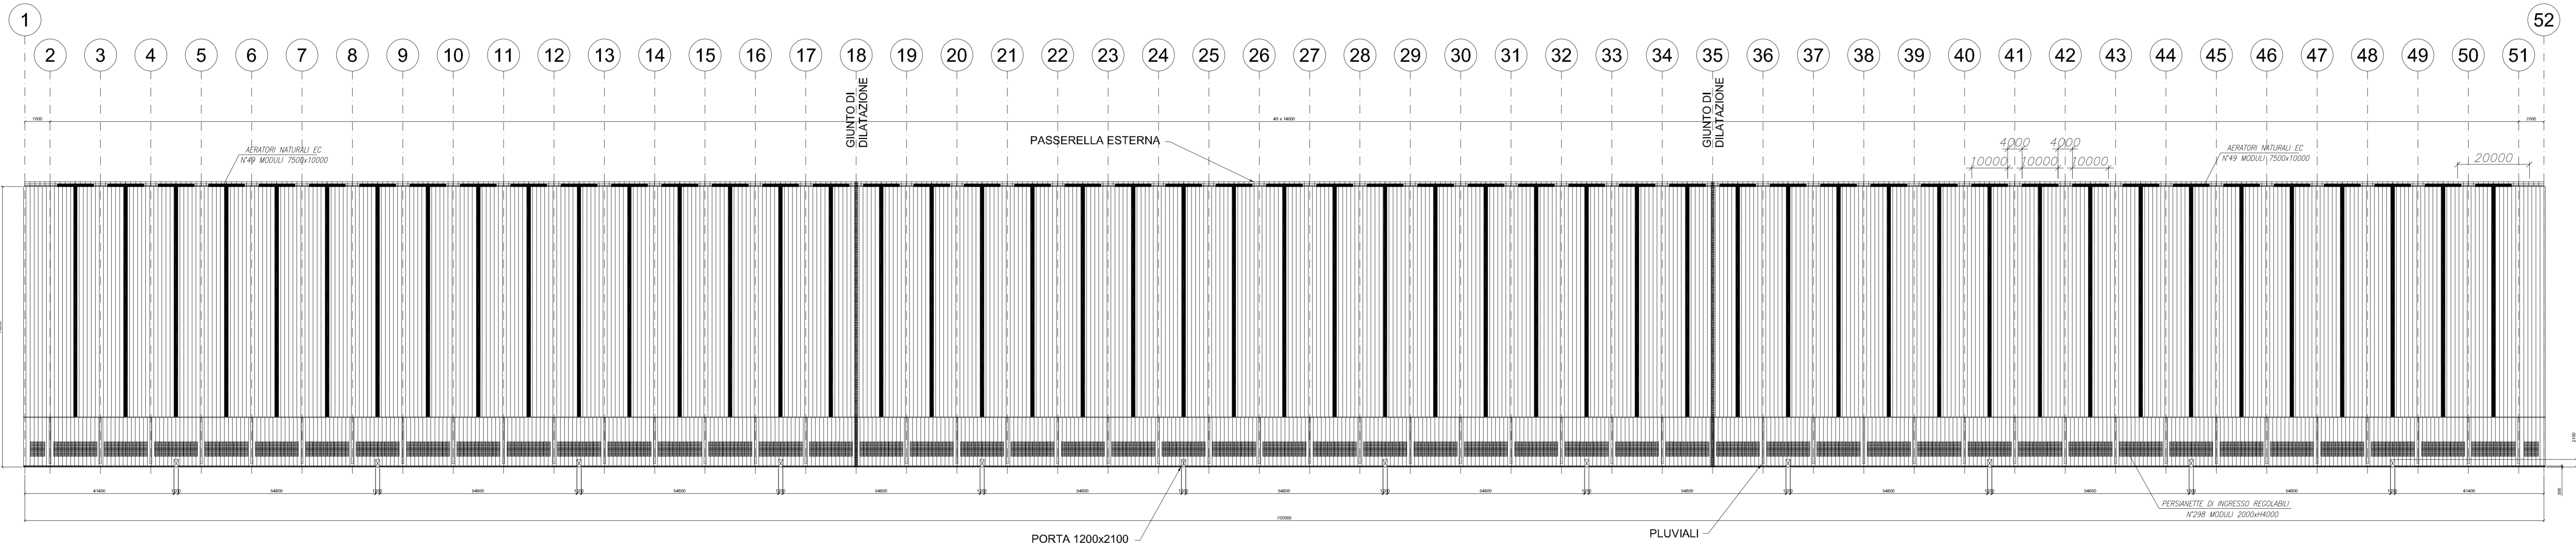

PROSPETTO SUD
SCALA 1:750

 COMUNE di TARANTO (Provincia di Taranto)		TAVOLA V01
COPERTURA DEI PARCHI MATERIE PRIME DELLO STABILIMENTO DI TARANTO		Scalas: 1:750 Data: Febbraio 2014
COMMITTENTE: 		
UBICAZIONE: S.S. APPIA Km. 648 - Taranto		
PROGETTISTA: Arch. Angelo Nuzzo via XX Settembre, 48 - Grottaglie (TA) tel/fax: 099.5510475 mail: angelo.nuzzo@archworldpec.it		
COLLABORAZIONE Arch. Giampiero Portulano		
OGGETTO: COPERTURA PARCO MINERALE SISTEMA DI VENTILAZIONE NATURALE		
		