


VISTA FRONTALE FACCIATA OVEST

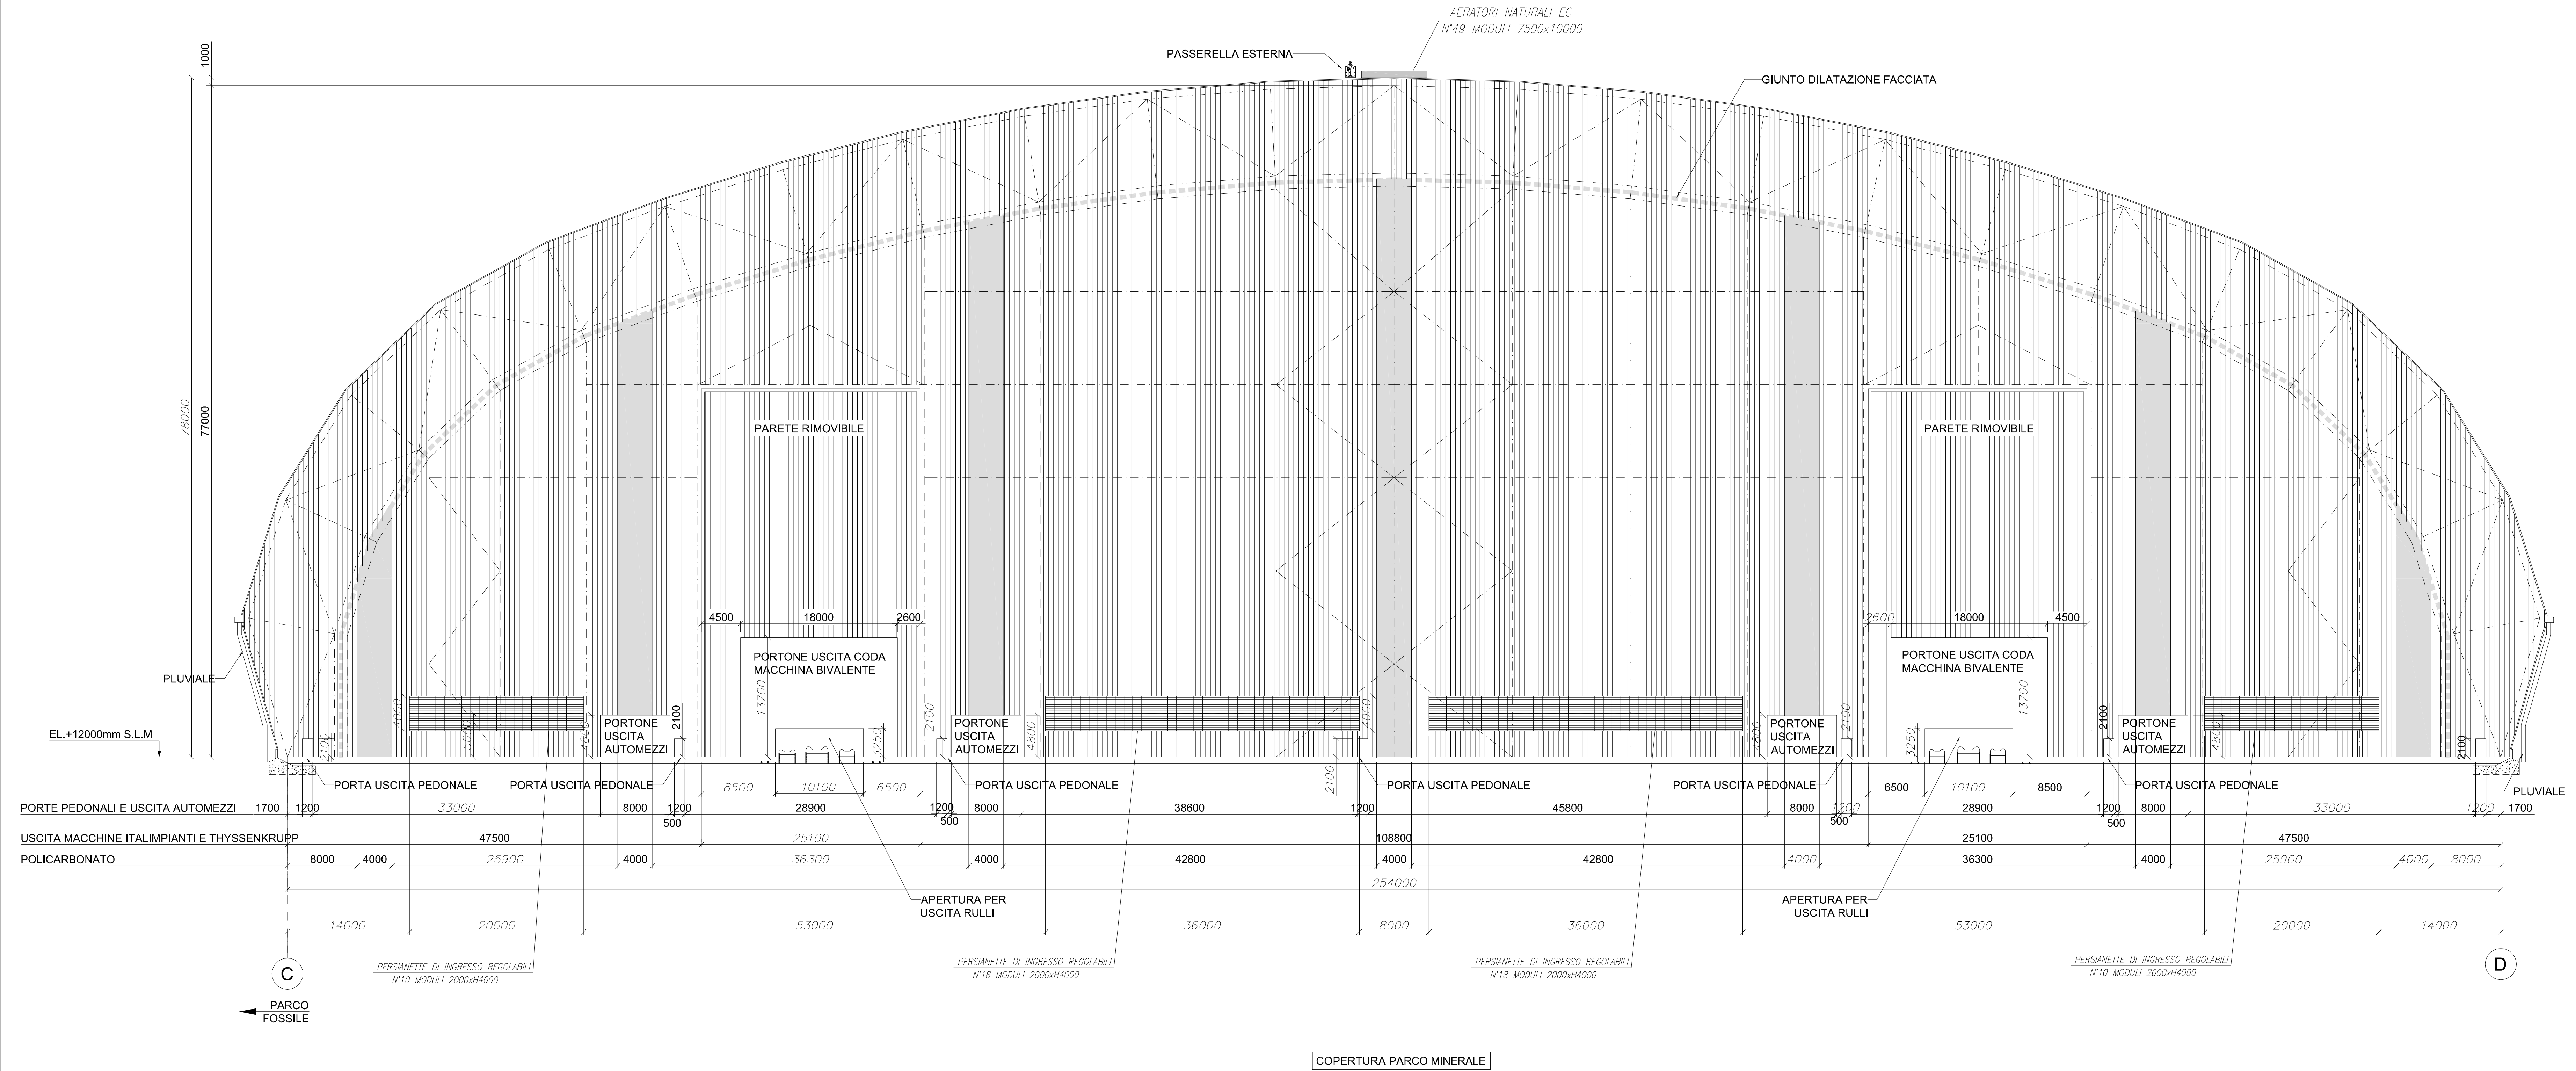

COMUNE di TARANTO  
(Provincia di Taranto)

COPERTURA DEI PARCHI MATERIE PRIME  
DELLO STABILIMENTO DI TARANTO

TAVOLA  
V02

COMMITTENTE:



Scala:

1:300

Data:

Febbraio 2014

UBICAZIONE:

S.S. APPIA Km. 648 - Taranto

PROGETTISTA:

Arch. Angelo Nuzzo  
via XX Settembre, 48 - Grottaglie (TA)  
tel/fax: 099.5510476  
mail: angelo.nuzzo@archiworldpec.it



COLLABORAZIONE

Arch. Giampiero Portulano

OGGETTO:

COPERTURA PARCO MINERALE  
SISTEMA DI VENTILAZIONE NATURALE



COPERTURA PARCO MINERALE