




**SEZIONE TIPO  
1 Terne su TERRENO**

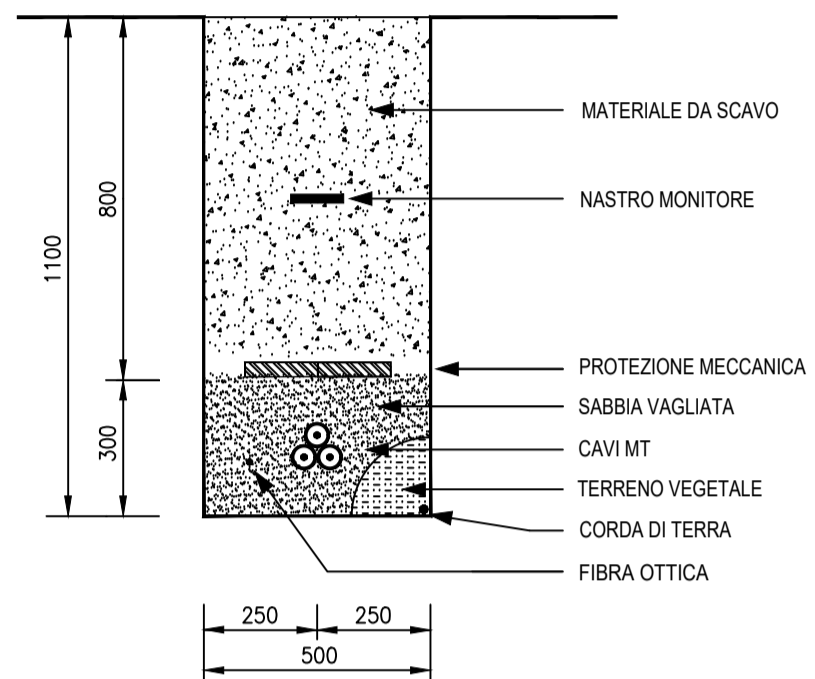


**SEZIONE TIPO  
2 Terne su TERRENO**

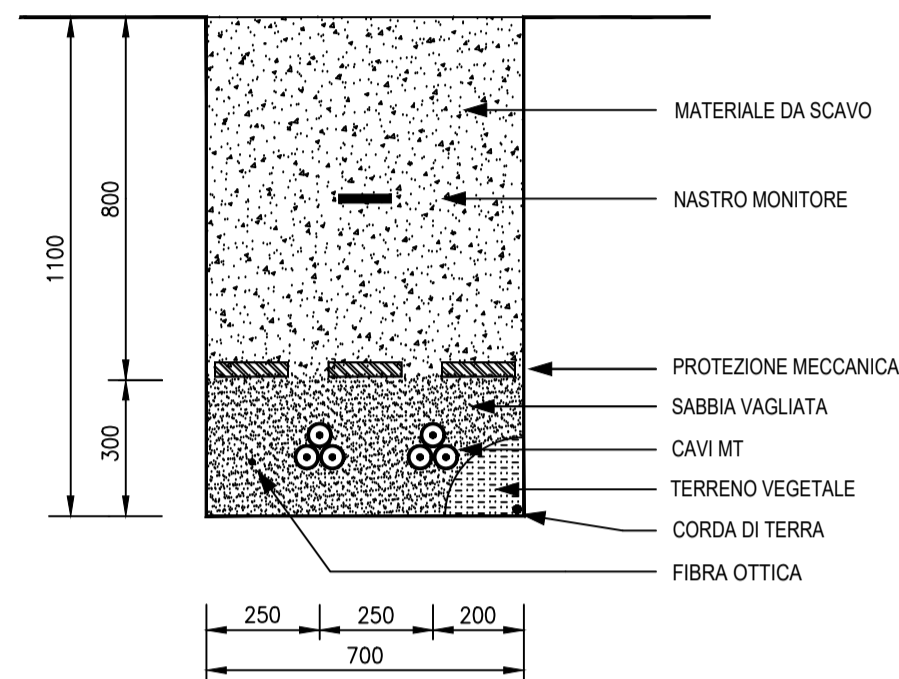


**SEZIONE TIPO  
3 Terne su TERRENO**

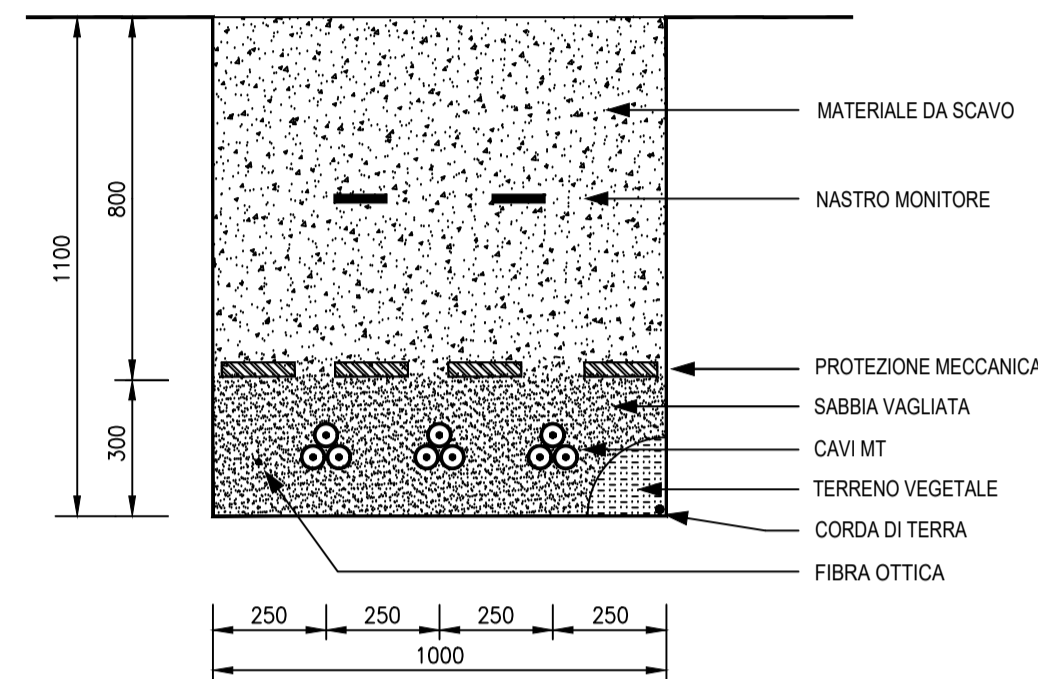


**SEZIONE TIPO  
1 Terne su STRADA**

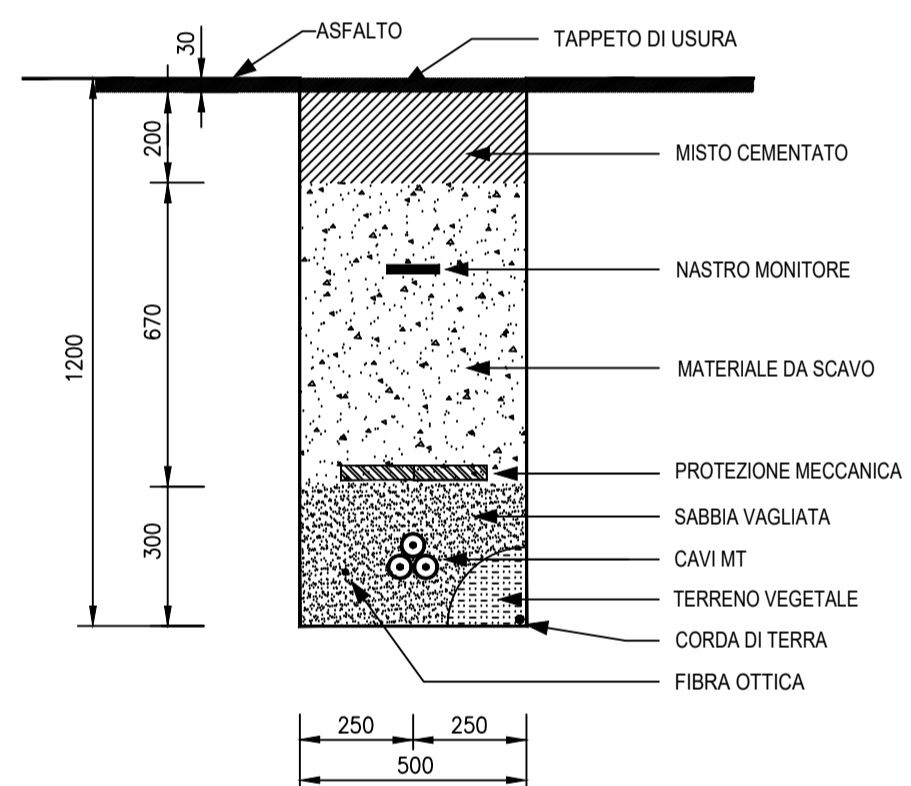


**SEZIONE TIPO  
2 Terne su STRADA**

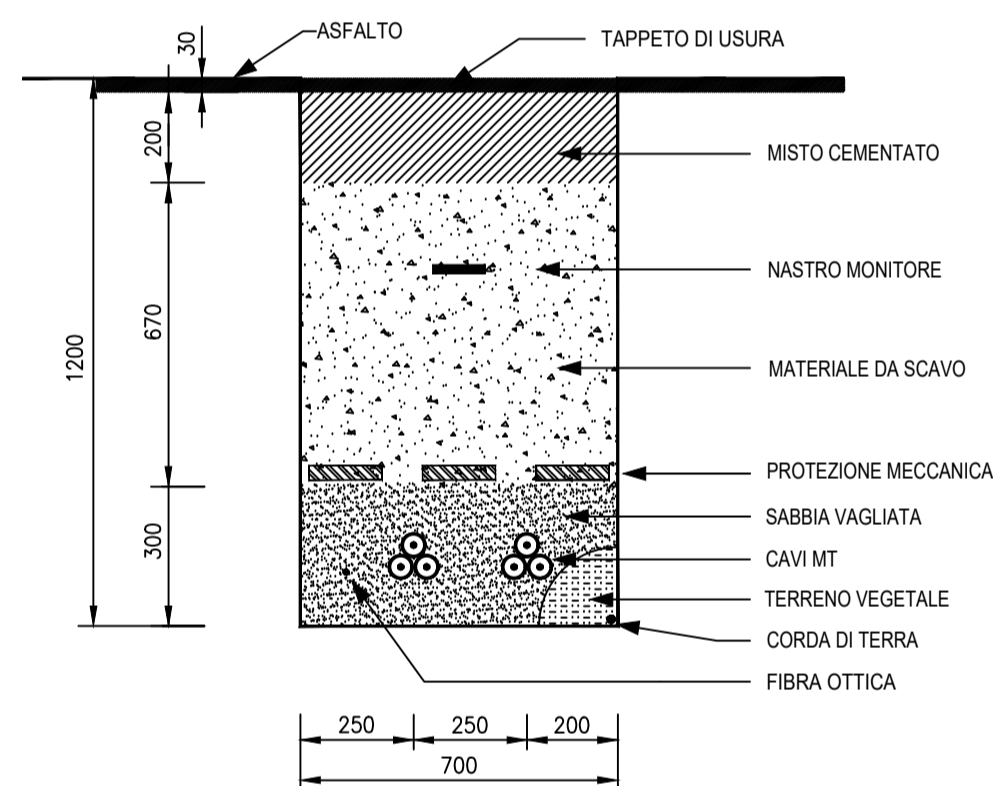


**SEZIONE TIPO  
3 Terne su STRADA**

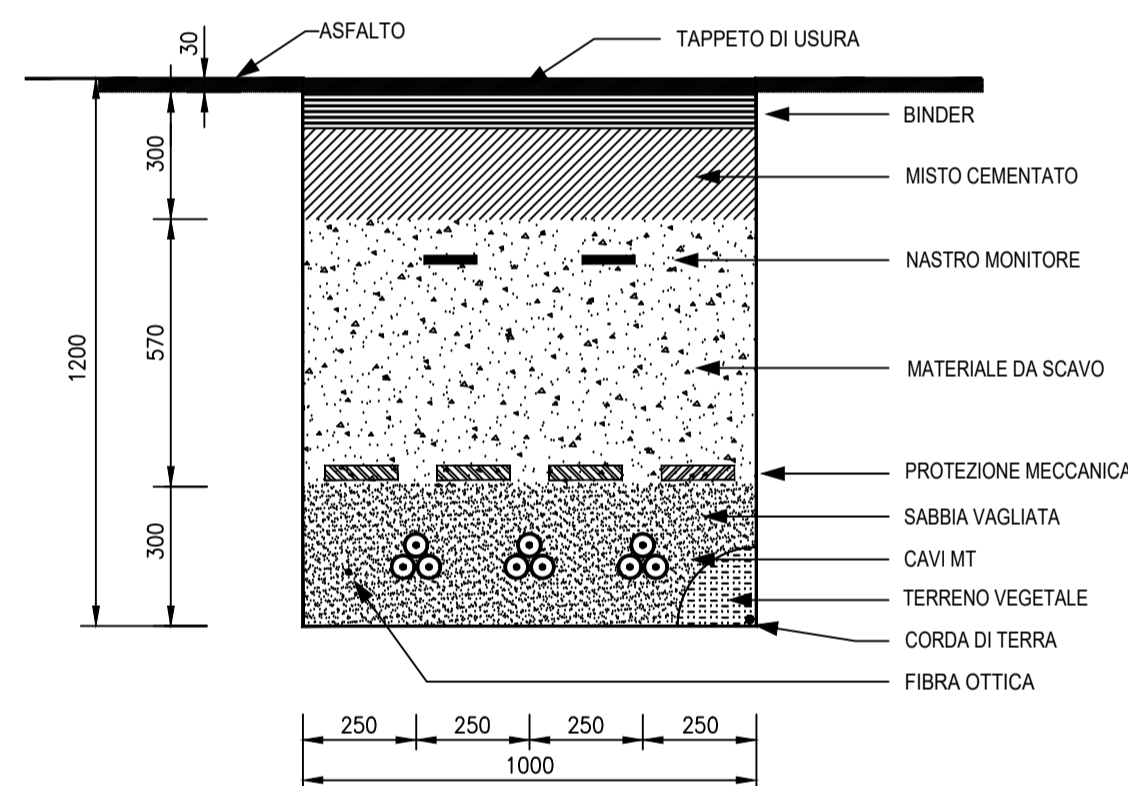

**SEZIONE TIPO  
5 Terne su STRADA**

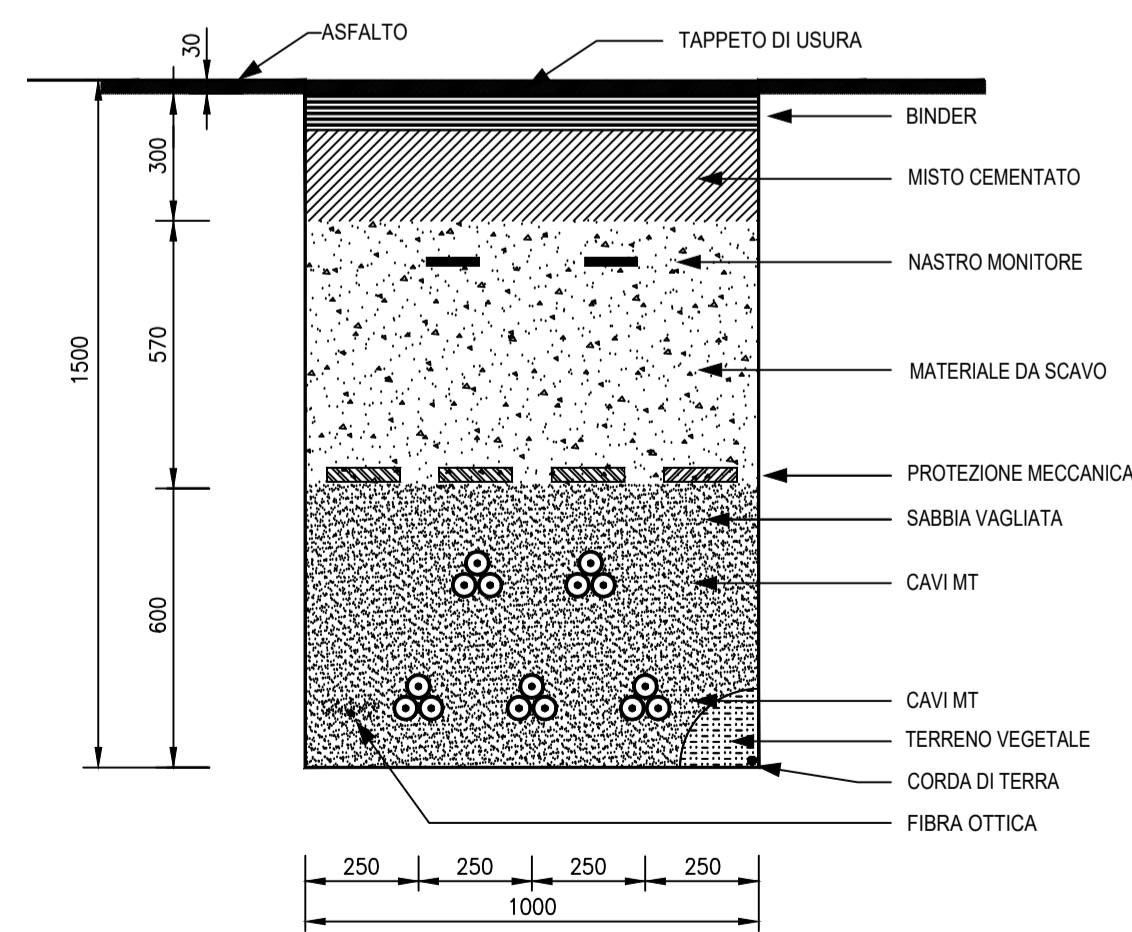


**SEZIONE TIPO  
6 Terne su STRADA**

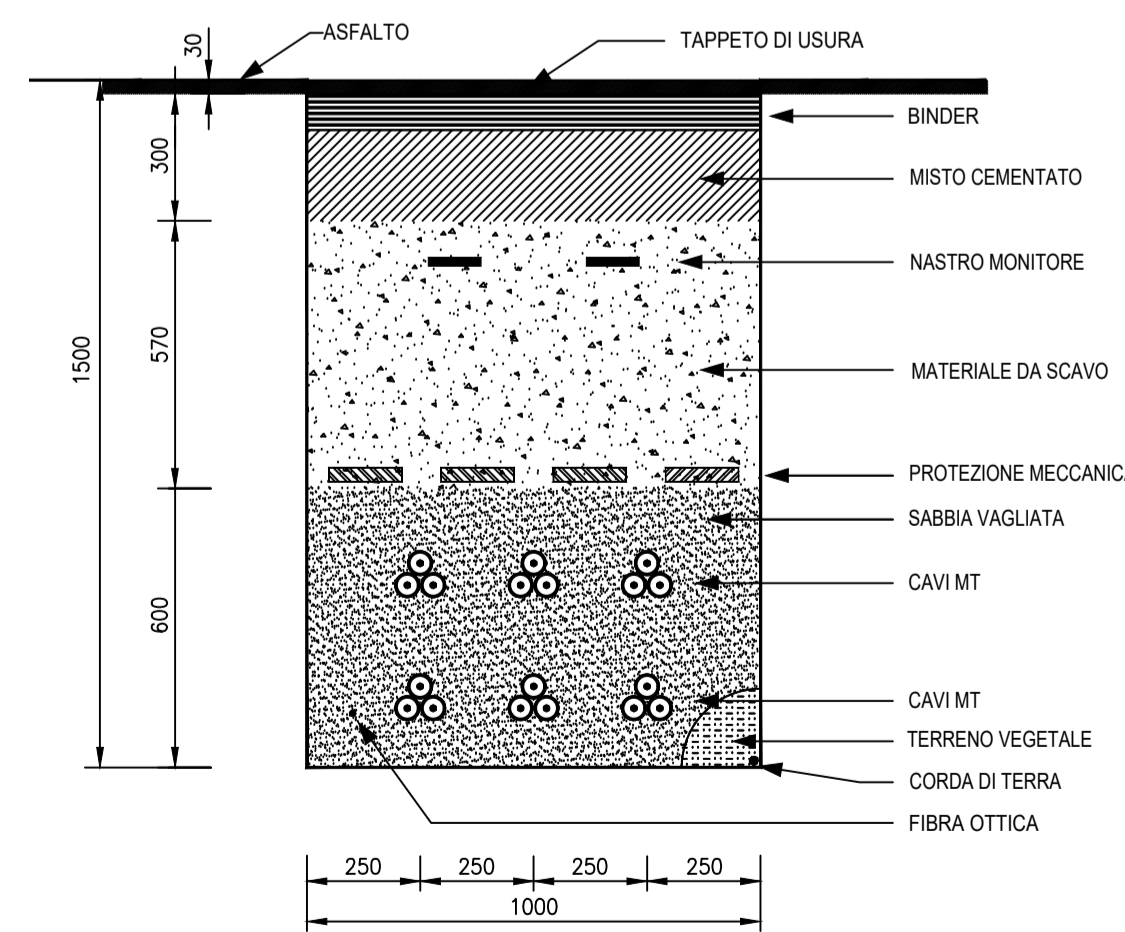


**SEZIONE CAVIDOTTO DI  
COLLEGAMENTO A 150 kV**

**SEZIONE TIPO  
Posa su STRADA**

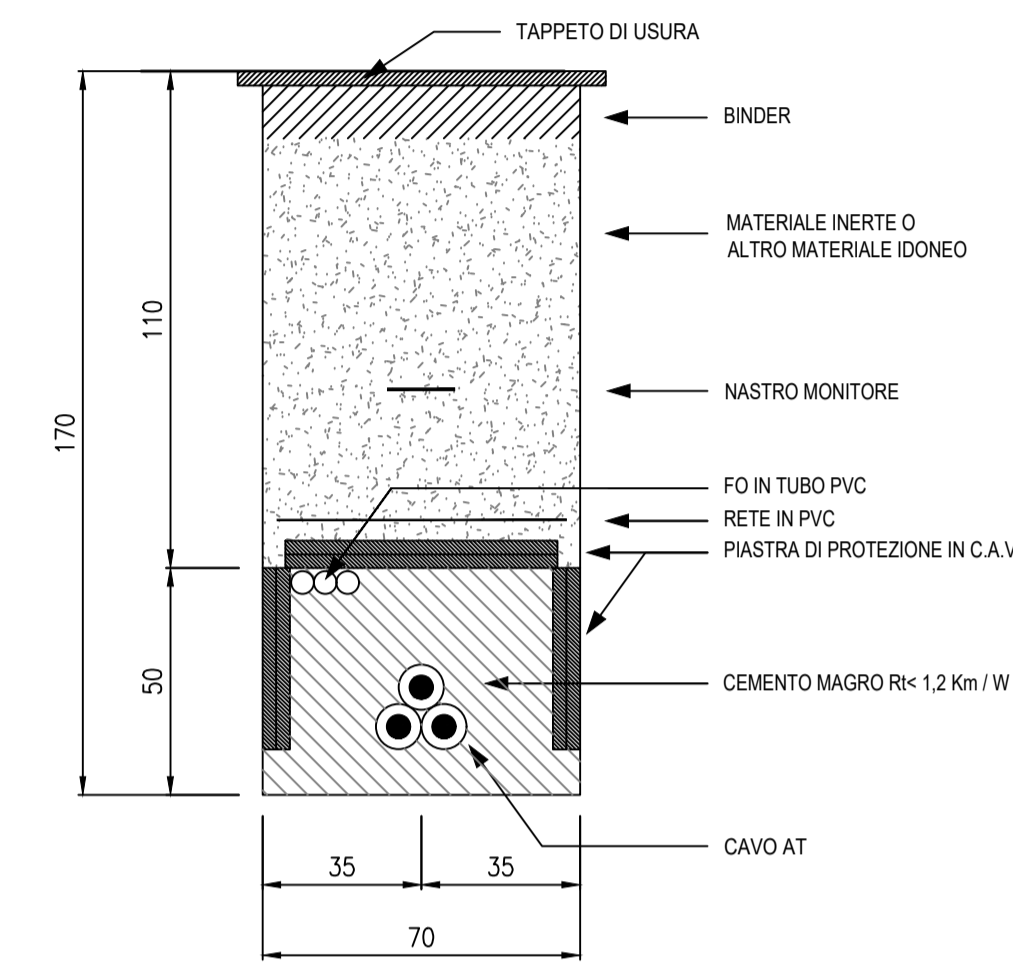

**SEZIONE TIPO  
Posa su TERRENO**

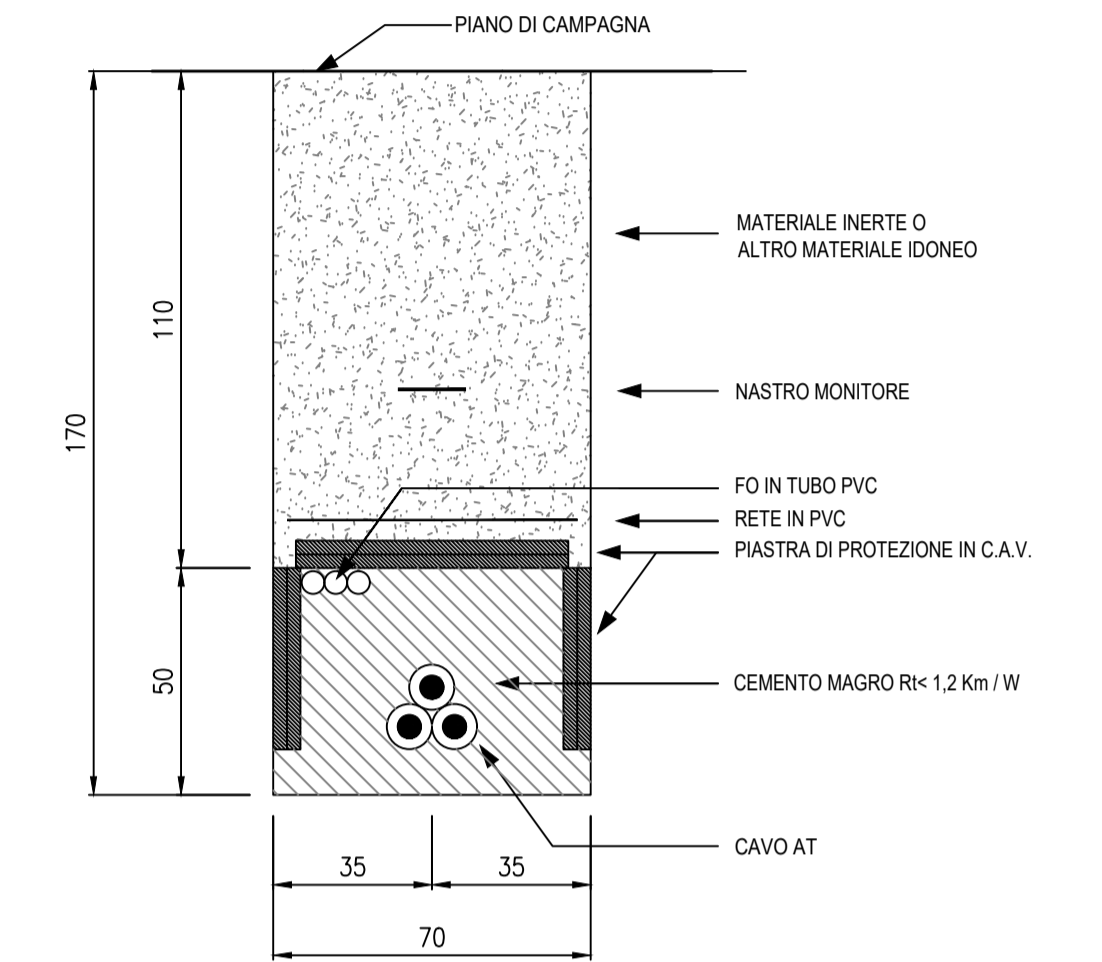

Committente: **GSMT WIND S.R.L.**  
Piazza Europa, 14  
87100 Cosenza (CS) - Italy  
Tel. centralino + 39 0984 408606

Documento: **PROGETTO DEFINITIVO**

Titolo del Progetto: **PARCO EOLICO "MINERVINO"**

Elaborato: **Sezione cavidotti**

PROGETTO	DISCIPLINA	AMBITO	TIPO ELABORATO	PROGRESSIVO	SCALA
E-MIN	E	EG	DC	03	-

NOME FILE: E-MIN-E-EG-DC-03-Sezione\_Cavidotti

Progettazione: **Ing. Raffaele Ciotola**



Rev.	Data Revisione	Descrizione Revisione	Redatto	Controllato	Approvato
00	FEBBRAIO 2024	PRIMA EMISSIONE	CIOTOLA	GEMSA	GSMT