


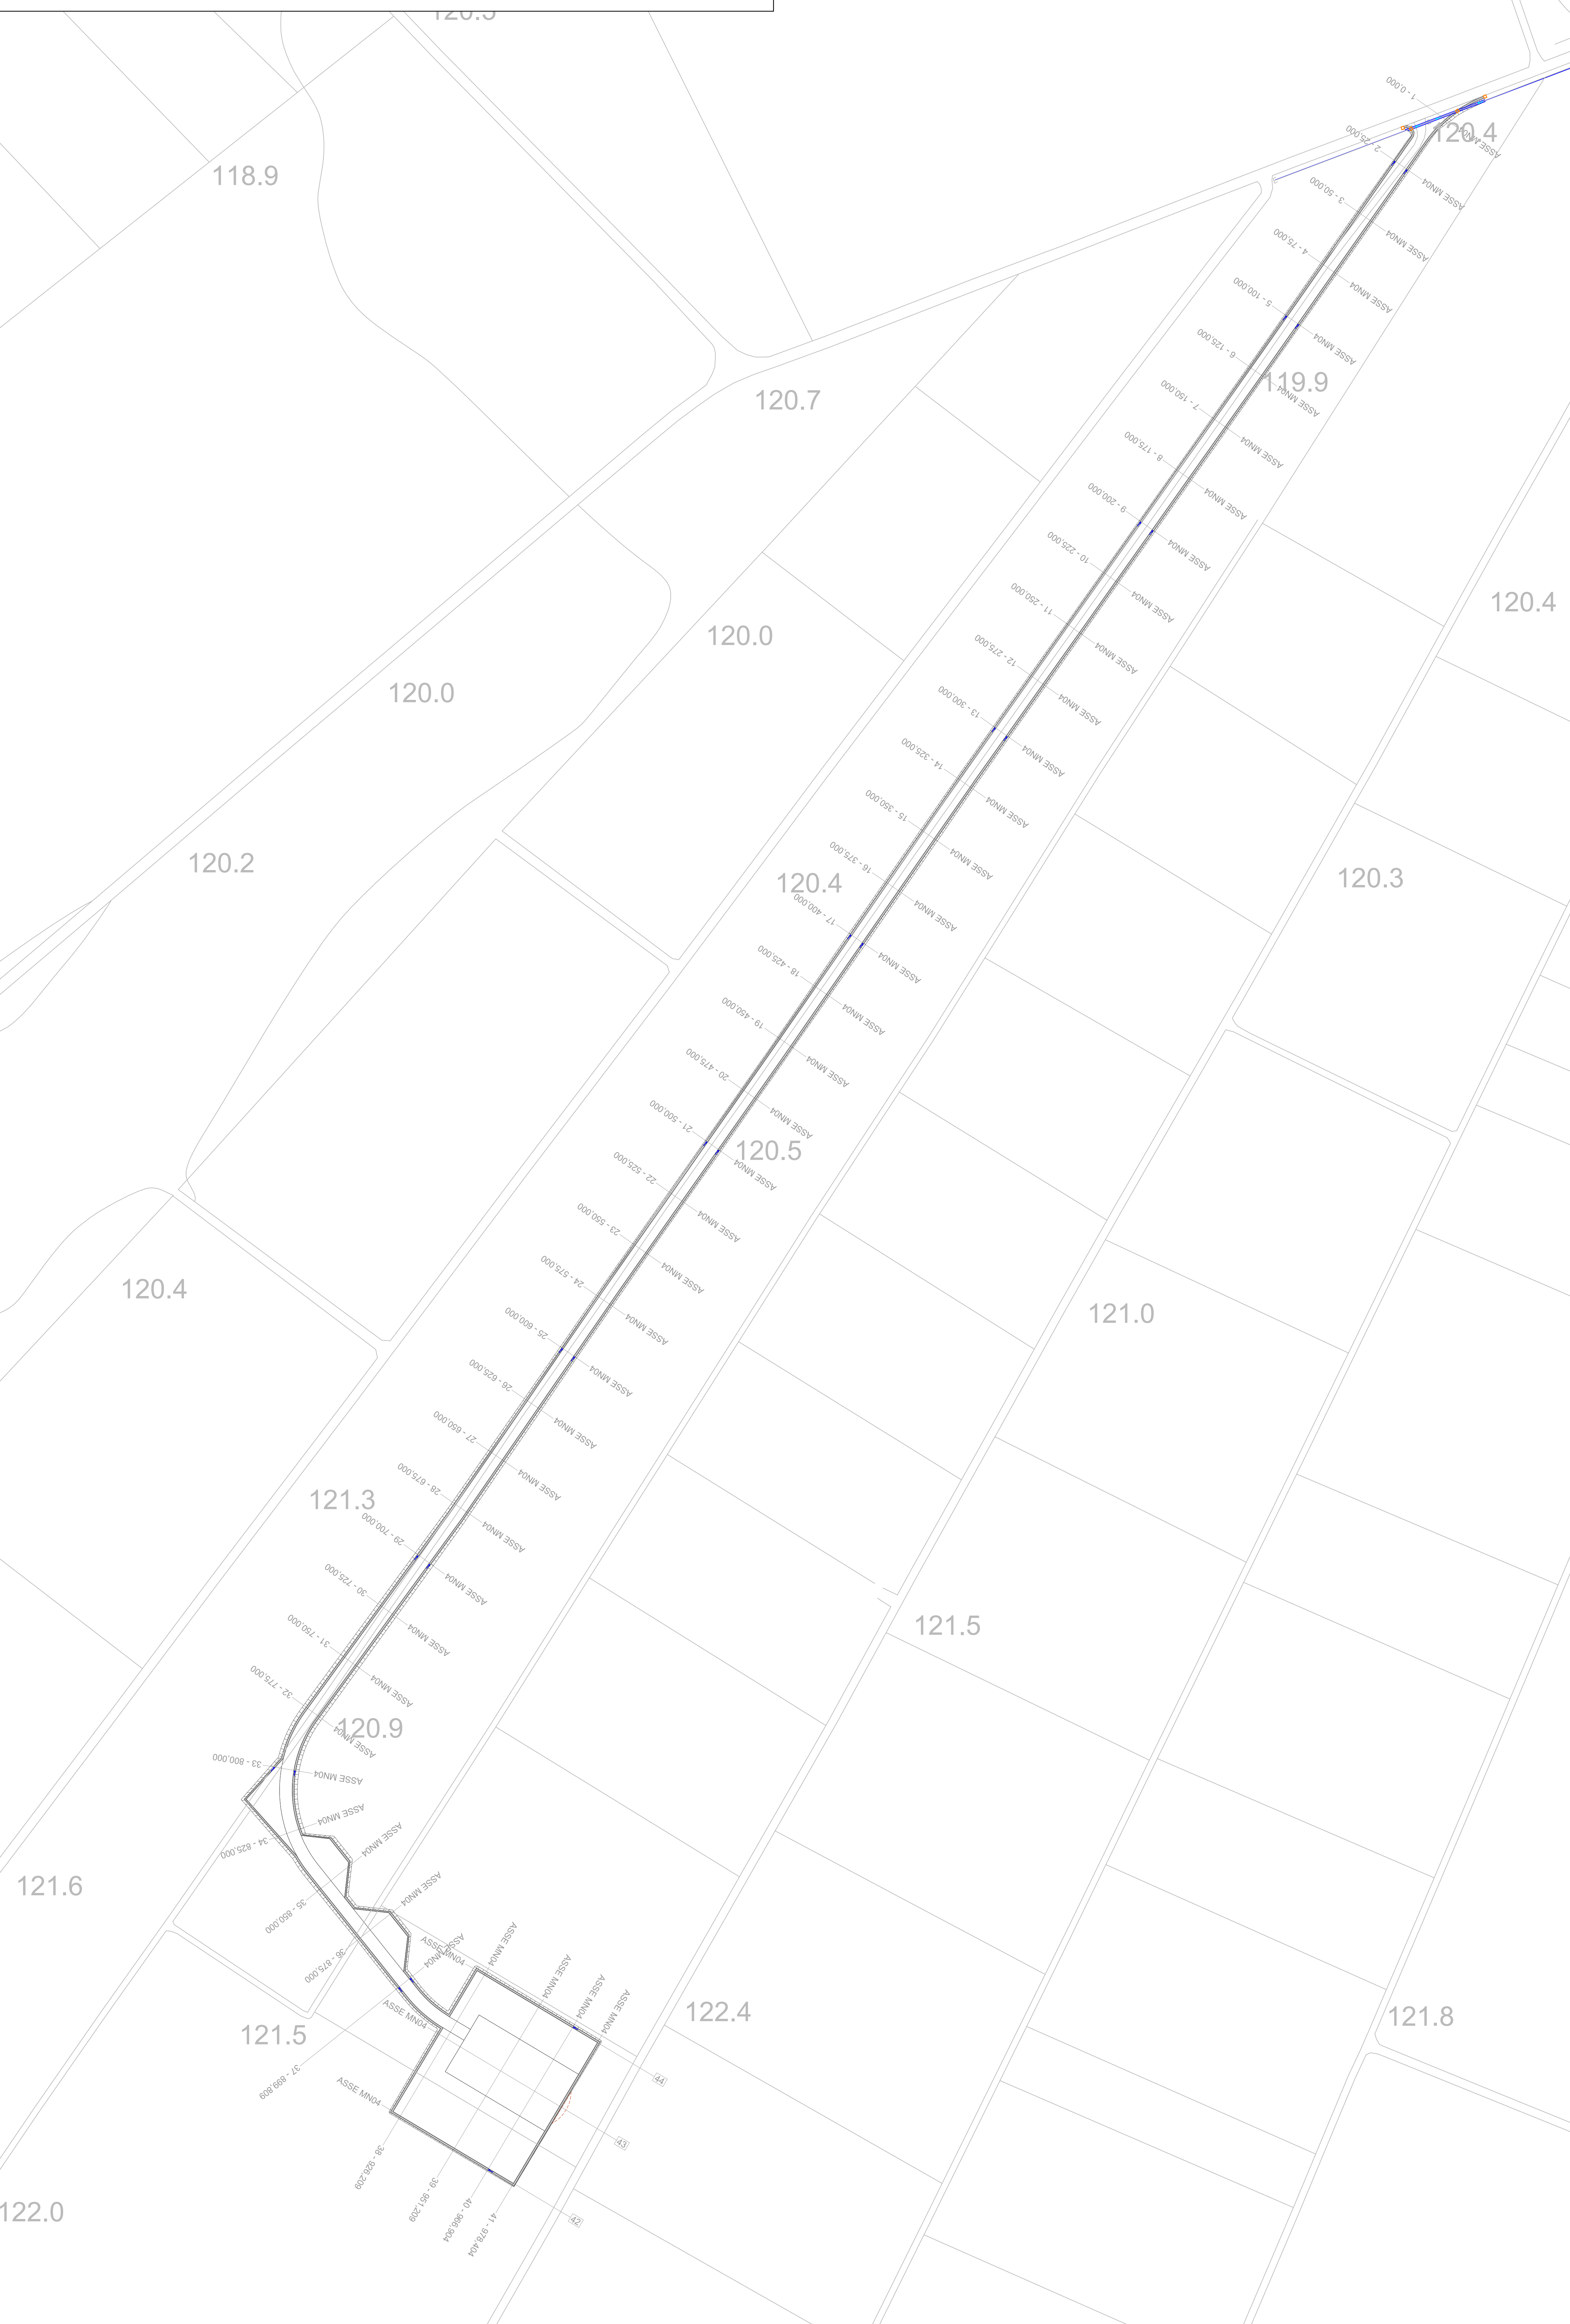

Legenda

-  **MNxx** Aerogeneratori in progetto
-  Reticolo idrografico
-  Fosso di guardia in terra
-  Pozzetto in c/c prefabbricato
-  Tombino in c/c prefabbricato
-  Verso scorrimento fossi di guardia
-  Verso scorrimento tombini
-  Tubazione interrata





Regione Puglia



Provincia di Andria-Barletta-Trani

Committente: **GSMT WIND S.R.L.**
 Piazza Europa, 14
 87100 Cosenza (CS) - Italy
 Tel. centralino + 39 0984 426605

Documento: **PROGETTO DEFINITIVO**

Titolo del Progetto: **PARCO EOLICO "MINERVINO"**

Elaborato: **Planimetria idraulica Tav.4**

PROGETTO	DISCIPLINA	AMBITO	TIPO ELABORATO	PROGRESSIVO	SCALA
E-MIN	P	ID	PP	04	1:1.000

NOI ME FILE: **E-MIN-P-ID-PP-04_Planimetria idraulica - Tav.4**

Progettazione:



GEMSA

Ing. Saverio Pagliuso

Ing. Mario Francesco Perri

Ing. Giorgio Salatino

Rev.	Data Revisione	Descrizione Revisione	Redatto	Controllato	Approvato
00	FEBBRAIO 2024	PRIMA EMISSIONE	GEMSA	GEMSA	