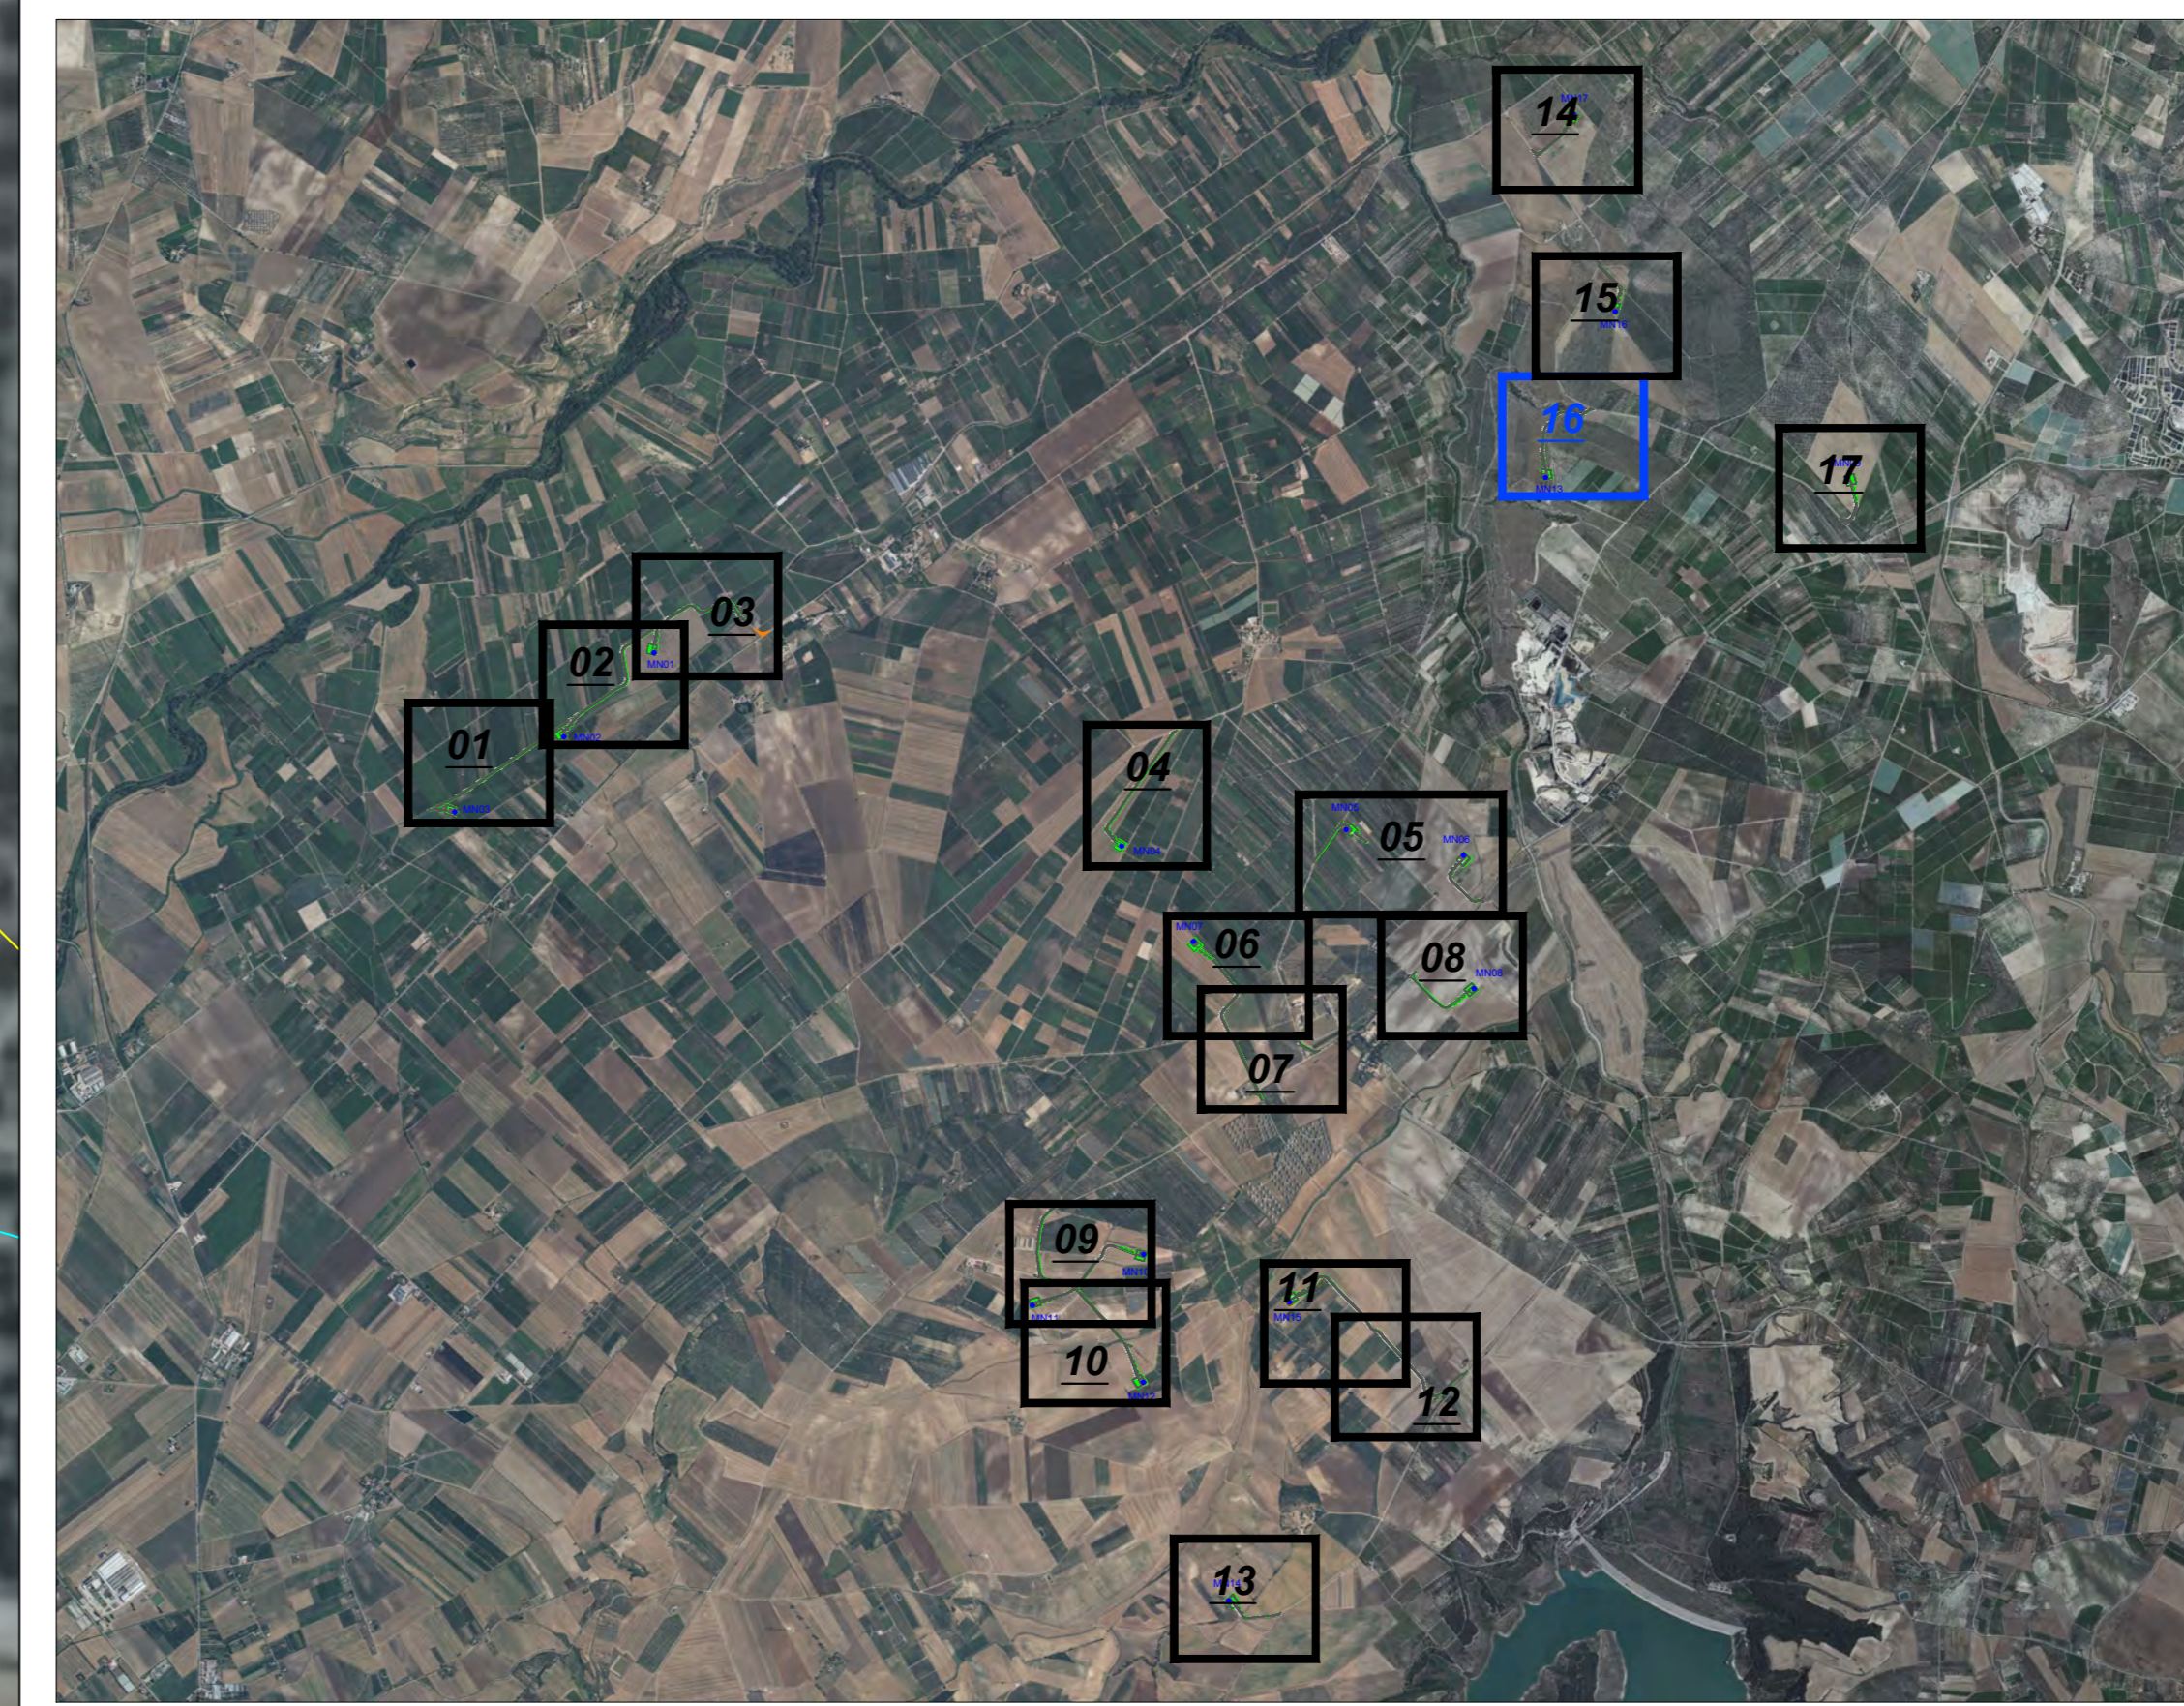
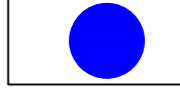


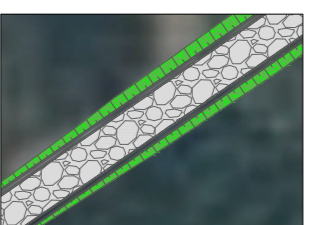

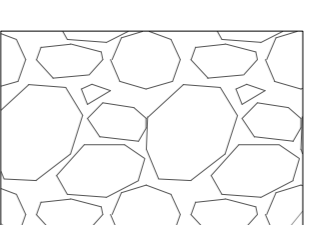

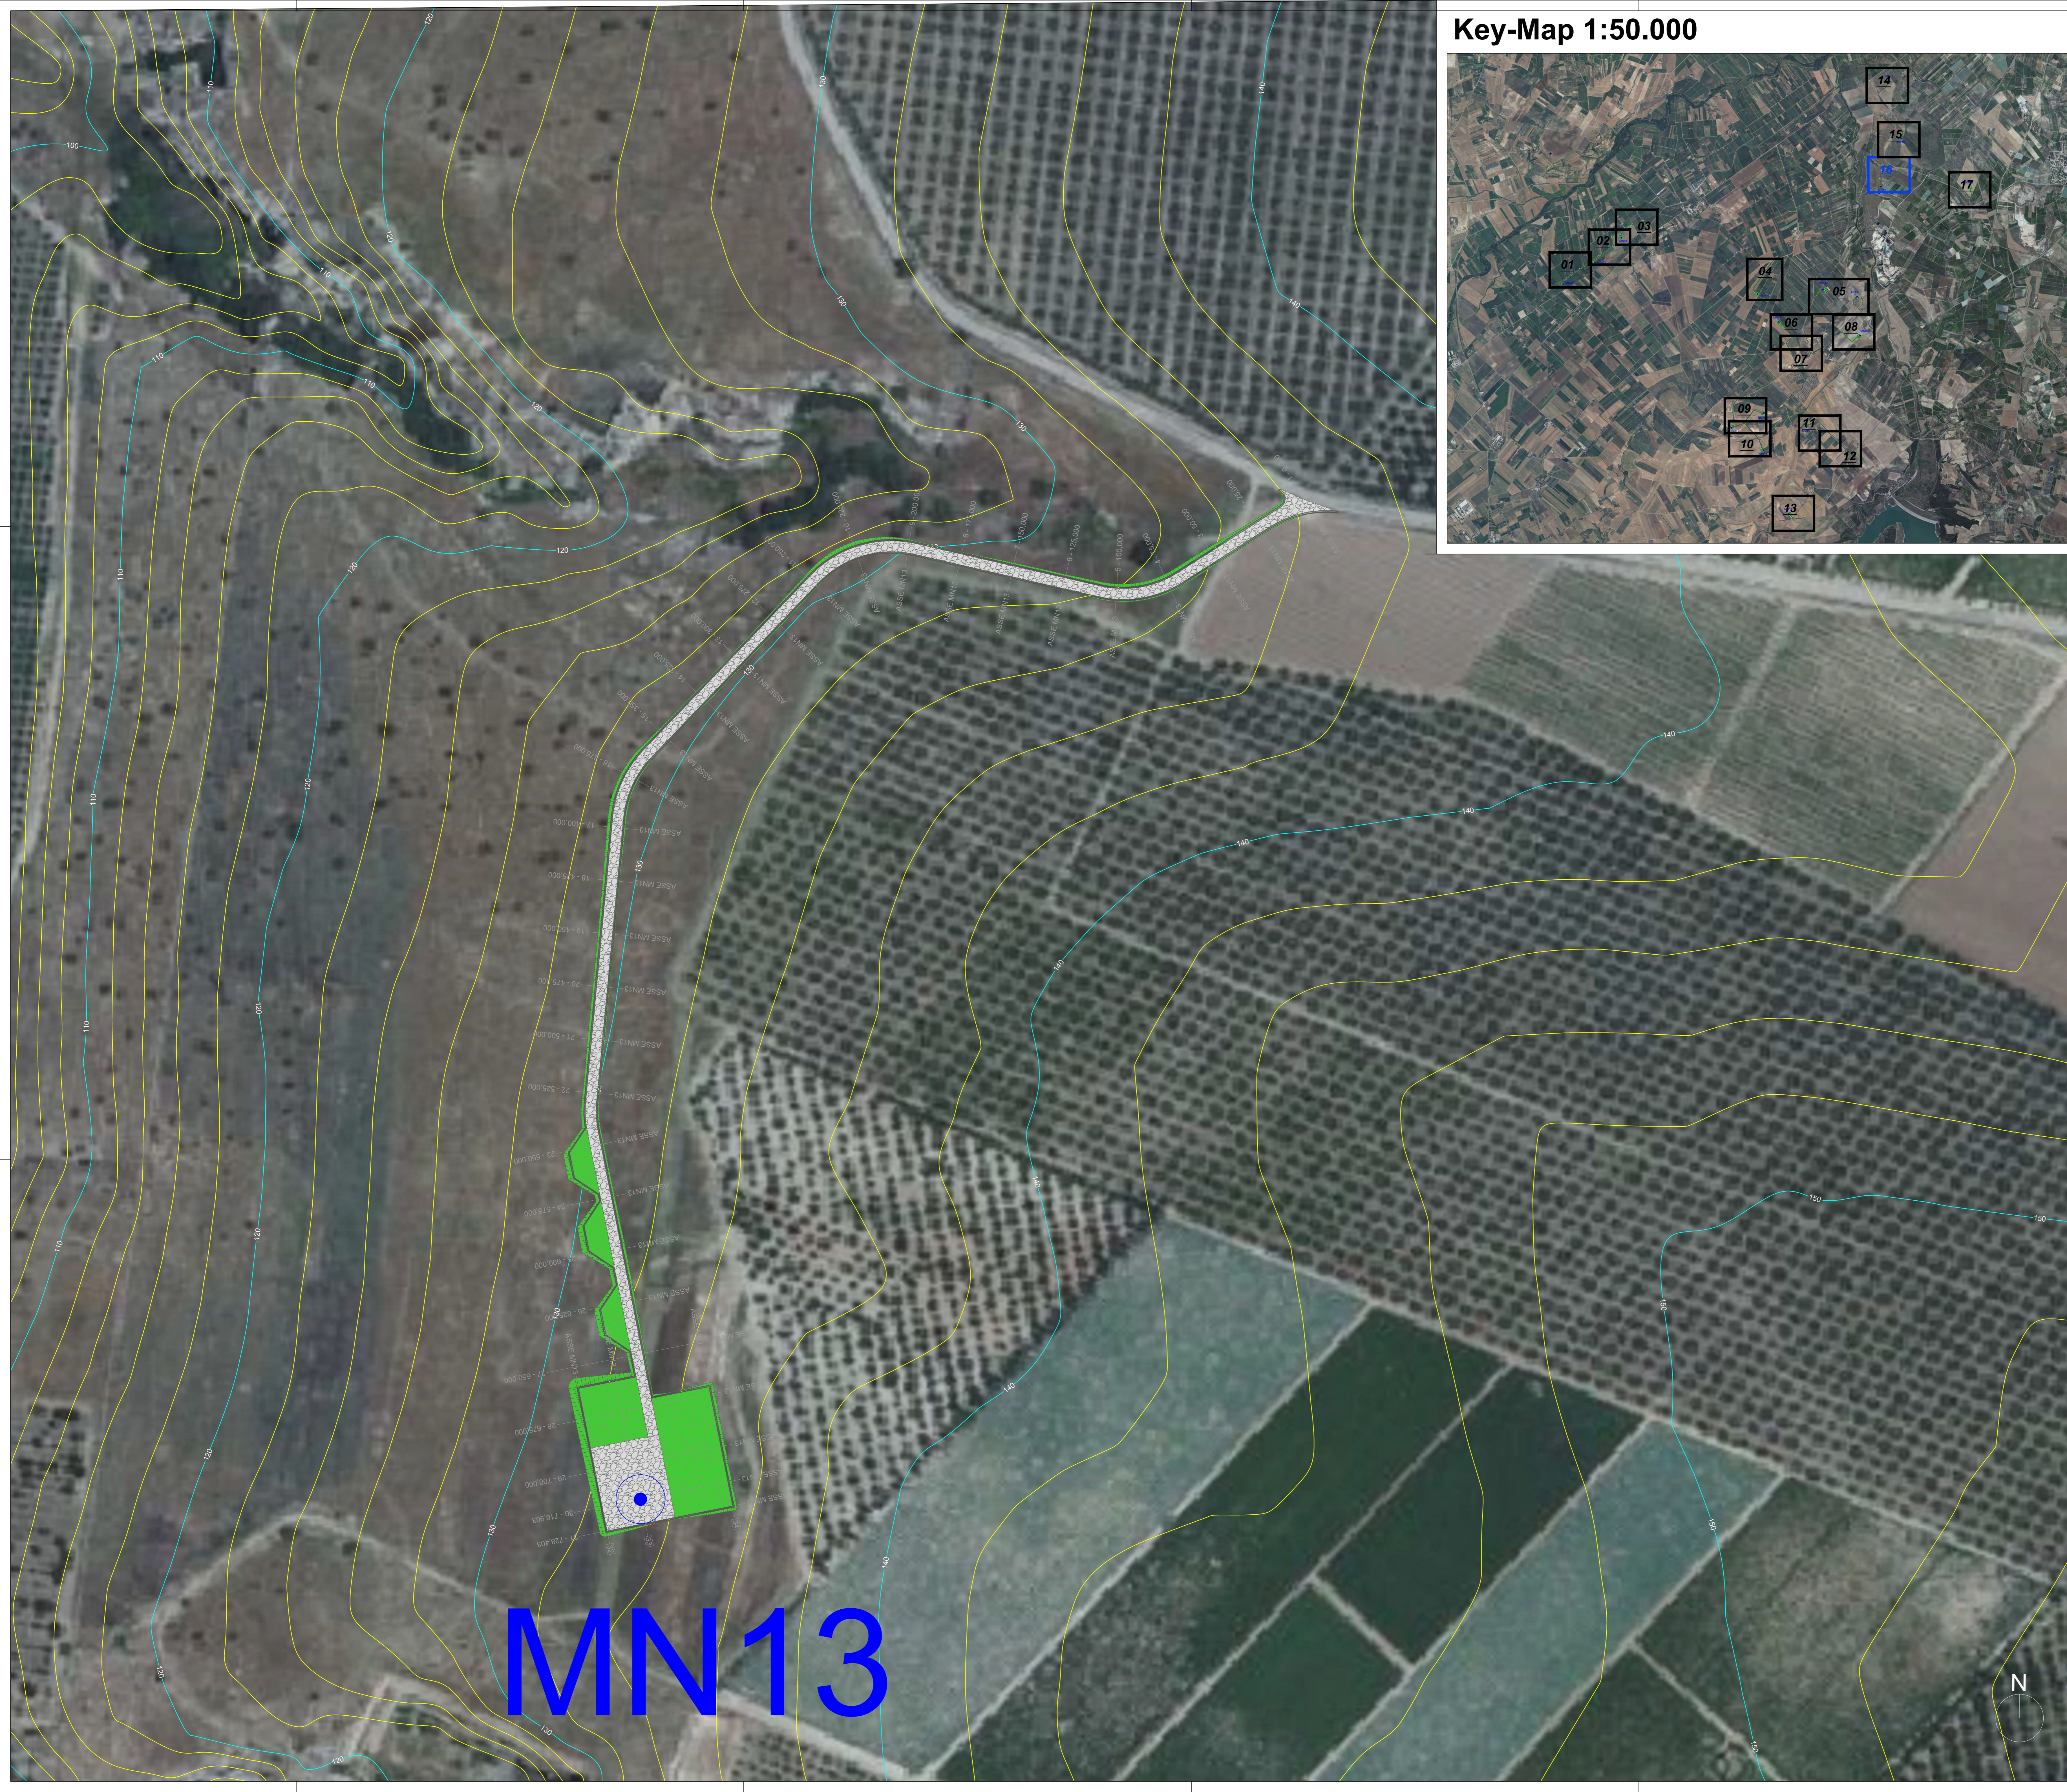


Key-Map 1:50.000



Legenda

-  Posizione Aerogeneratori
-  Identificativo Aerogeneratore
-  Scavo provvisorio
-  Curve di livello 10.00 mt
-  Curve di livello 2.00 mt
-  Interventi Puntuali
-  Nuova Viabilità
-  Viabilità in Adeguamento
-  Aree a misto stabilizzato Nuova Viabilità
-  Aree a misto stabilizzato Viabilità in Adeguamento
-  Aree rinverdite



																										
Commento: GSM T WIND S.R.L. Piazza Europa, 14 87100 Cossenza (CS) - Italy Tel. centralino +39 0984 408605																										
Documento: PROGETTO DEFINITIVO																										
Titolo del Progetto: PARCO EOLICO "MINERVINO"																										
Elaborando: Planimetria di Progetto Tav. 16																										
<table border="1" style="width: 100%; border-collapse: collapse;"> <thead> <tr> <th>PROGETTO</th> <th>DISCIPLINA</th> <th>AMBITO</th> <th>TIPO ELABORATO</th> <th>PROGRESSIVO</th> <th>SCALA</th> </tr> </thead> <tbody> <tr> <td>E-MIN</td> <td>P</td> <td>VB</td> <td>PP</td> <td>16</td> <td>1:1000</td> </tr> </tbody> </table>	PROGETTO	DISCIPLINA	AMBITO	TIPO ELABORATO	PROGRESSIVO	SCALA	E-MIN	P	VB	PP	16	1:1000	NOME FILE: E-MIN-P-VB-PP-16_Planimetria di Progetto - Tav 16													
PROGETTO	DISCIPLINA	AMBITO	TIPO ELABORATO	PROGRESSIVO	SCALA																					
E-MIN	P	VB	PP	16	1:1000																					
Progettazione: Ing. Saverio Pagliuso																										
																										
Ing. Mario Francesco Perri Ing. Giorgio Salatino																										
<table border="1" style="width: 100%; border-collapse: collapse;"> <thead> <tr> <th>Rev.</th> <th>Data Revisione</th> <th>Descrizione Revisione</th> <th>Redatto</th> <th>Controllato</th> <th>Approvato</th> </tr> </thead> <tbody> <tr> <td>00</td> <td>FEBBRAIO 2024</td> <td>PRIMA EMISSIONE</td> <td>GEMSA</td> <td>GEMSA</td> <td></td> </tr> <tr> <td> </td> <td> </td> <td> </td> <td> </td> <td> </td> <td> </td> </tr> <tr> <td> </td> <td> </td> <td> </td> <td> </td> <td> </td> <td> </td> </tr> </tbody> </table>	Rev.	Data Revisione	Descrizione Revisione	Redatto	Controllato	Approvato	00	FEBBRAIO 2024	PRIMA EMISSIONE	GEMSA	GEMSA															
Rev.	Data Revisione	Descrizione Revisione	Redatto	Controllato	Approvato																					
00	FEBBRAIO 2024	PRIMA EMISSIONE	GEMSA	GEMSA																						