

Regione
Puglia



Provincia di
Andria-Barletta-Trani



Committente:

GSMT WIND S.R.L
Piazza Europa, 14
87100 Cosenza (CS) - Italy
Tel. centralino + 39 0984 408606

Documento:

PROGETTO DEFINITIVO

Titolo del Progetto:

PARCO EOLICO "MINERVINO"

Elaborato:

Sezioni Trasversali Asse 10_AD

PROGETTO	DISCIPLINA	AMBITO	TIPO ELABORATO	PROGRESSIVO	SCALA
E-MIN	P	VB	SZ	11	1:200

NOME FILE:

E-MIN-P-VB-SZ-11_Sezioni Trasversali Asse 10_AD

Progettazione:



Ing. Saverio Pagliuso

Ing. Mario Francesco Perri

Ing. Giorgio Salatino


Rev:	Data Revisione	Descrizione Revisione	Redatto	Controllato	Approvato
00	FEBBRAIO 2024	PRIMA EMISSIONE	GEMSA	GEMSA	

SCAVI E BONIFICHE	
FOSSO	0,397 m ²
SOVRASTRUTTURA STRADALE	
CASSONETTO	4,208 m
MANUFATTI	
SCAVO PER PIATTAFORMA	2,355 m ²
SCAVO PER PARETI TRINCEA	0,022 m ²
SOVRASTRUTTURA FERROVIARIA	
AREA DI SCAVO	5,250 m

SEZIONE N.: 2
 QT. PROGETTO: 226,772
 DIST.PROG.: 0,000
 DIST.PREC.: 0,000
 DIST.SUCC.: 25,000

SCALA 1:200

QT.RIF. 210,000

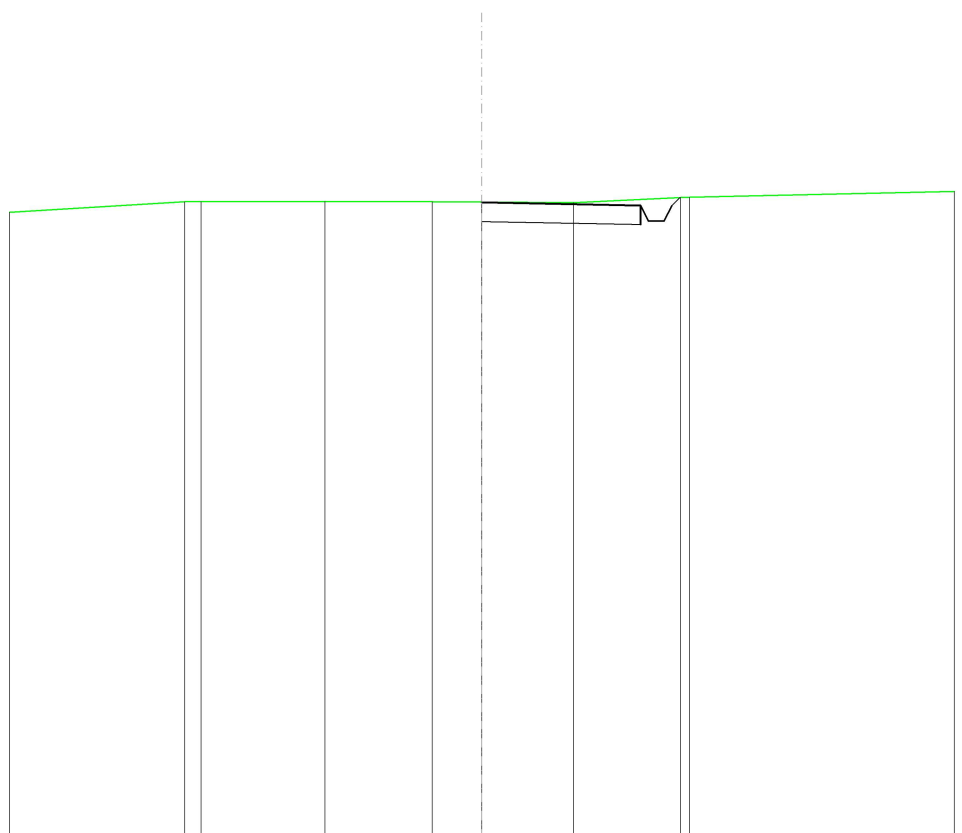

QUOTE TERRENO	226,79 226,80	226,80	226,80	226,78	226,77	226,90 226,91
DIST.PARZIALI TERRENO	3,28	2,83	1,31	2,42	2,83	
QUOTE PROGETTO				226,77 226,77		226,69 226,29 226,29 226,69 226,90
DIST. PARZIALI PROGETTO						

SCAVI E BONIFICHE	
FOSSO	0,551 m ²
SOVRASTRUTTURA STRADALE	
CASSONETTO	5,000 m
MANUFATTI	
SCAVO PER PIATTAFORMA	2,463 m ²
SCAVO PER PARETI TRINCEA	0,009 m ²
RILEVATO PER SCARPATE	0,001 m ²
SOVRASTRUTTURA FERROVIARIA	
AREA DI SCAVO	6,700 m

SEZIONE N.: 3
 QT. PROGETTO: 226,754
 DIST.PROG.: 25,000
 DIST.PREC.: 25,000
 DIST.SUCC.: 25,000


SCALA 1:200

QT.RIF. 210,000

QUOTE TERRENO	226,76	226,70	226,87	226,88	226,92
DIST.PARZIALI TERRENO	8,99	2,55	1,53		
QUOTE PROGETTO	226,72	226,75	226,75	226,35	226,75
DIST. PARZIALI PROGETTO		5,00			

SCAVI E BONIFICHE	
FOSSO	0,479 m ²
SOVRASTRUTTURA STRADALE	
CASSONETTO	5,000 m
MANUFATTI	
SCAVO PER PIATTAFORMA	2,536 m ²
SCAVO PER PARETI TRINCEA	0,001 m ²
RILEVATO PER SCARPATE	0,002 m ²
SOVRASTRUTTURA FERROVIARIA	
AREA DI SCAVO	6,598 m

SEZIONE N.: 4
 QT. PROGETTO: 226,068
 DIST.PROG.: 50,000
 DIST.PREC.: 25,000
 DIST.SUCC.: 25,000

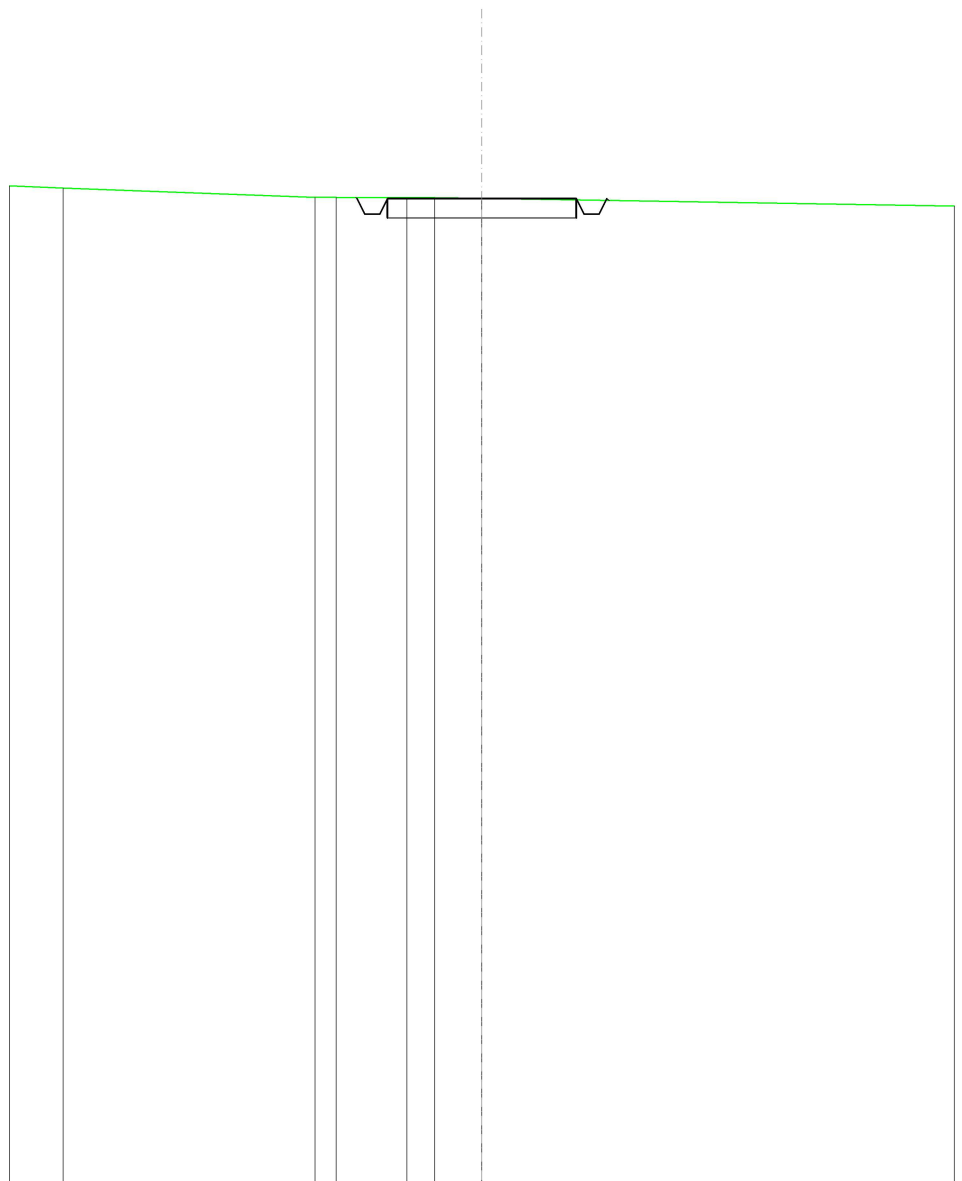


SCALA 1:200

QT.RIF. 200,000

QUOTE TERRENO	226,35	226,11	226,10	226,10	226,10	226,08
DIST.PARZIALI TERRENO	6,67	0,56	1,87	0,74	1,25	
QUOTE PROGETTO		226,10	226,07	225,67	226,07	226,07
DIST. PARZIALI PROGETTO					5,00	

SCAVI E BONIFICHE	
FOSSO	0,380 m ²
SOVRASTRUTTURA STRADALE	
CASSONETTO	5,000 m
MANUFATTI	
SCAVO PER PIATTAFORMA	2,278 m ²
RILEVATO PER SCARPATE	0,027 m ²
SOVRASTRUTTURA FERROVIARIA	
AREA DI SCAVO	6,464 m

SEZIONE N.: 5
 QT. PROGETTO: 225,790
 DIST.PROG.: 75,000
 DIST.PREC.: 25,000
 DIST.SUCC.: 25,000

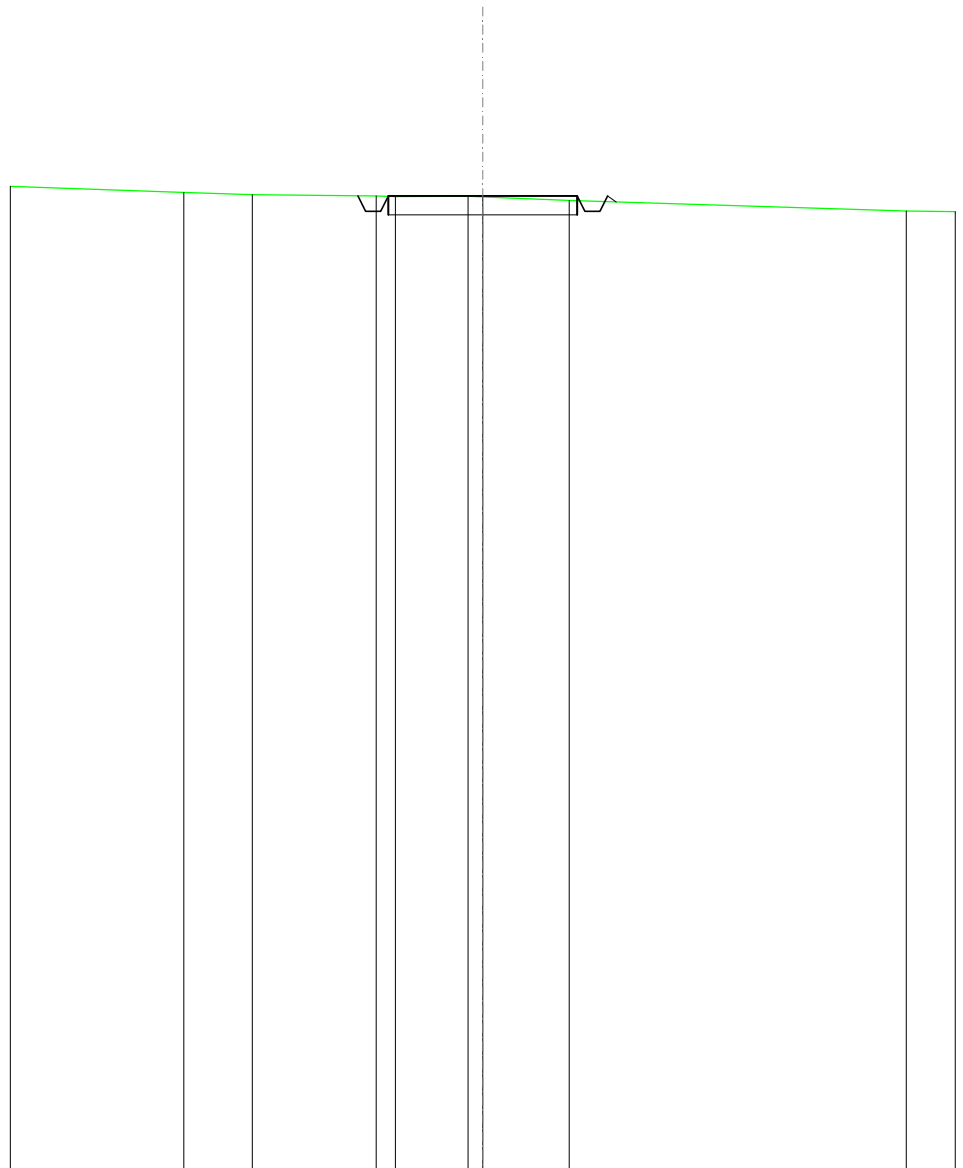


SCALA 1:200

QT.RIF. 200,000

QUOTE TERRENO	225,88	225,82	225,79	225,78	225,76	225,67	225,39
DIST.PARZIALI TERRENO	1,81	3,28	0,51	1,92	2,28	8,92	
QUOTE PROGETTO			225,80	225,79	225,39	225,79	225,63
DIST. PARZIALI PROGETTO					5,00		

SCAVI E BONIFICHE	
FOSSO	0,395 m ²
SOVRASTRUTTURA STRADALE	
CASSONETTO	5,000 m
MANUFATTI	
SCAVO PER PIATTAFORMA	2,267 m ²
SCAVO PER PARETI TRINCEA	0,001 m ²
RILEVATO PER SCARPATE	0,046 m ²
SOVRASTRUTTURA FERROVIARIA	
AREA DI SCAVO	6,475 m

SEZIONE N.: 6
 QT. PROGETTO: 225,687
 DIST.PROG.: 100,000
 DIST.PREC.: 25,000
 DIST.SUCC.: 25,000

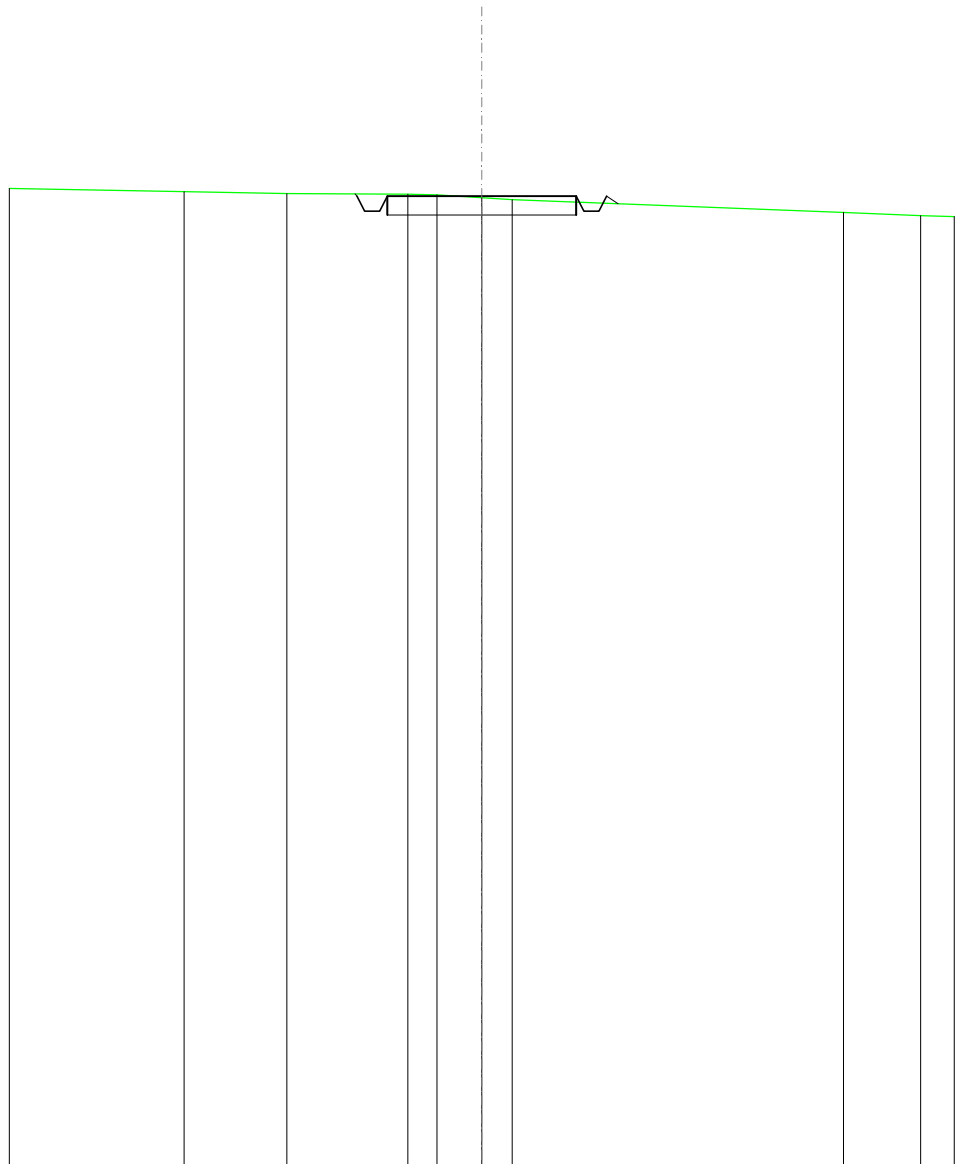


SCALA 1:200

QT.RIF. 200,000

QUOTE TERRENO	225,80	225,75	225,73	225,71	225,64	225,59	225,25	225,16
DIST.PARZIALI TERRENO	2,72	3,20	0,77	1,19	0,81	8,76	2,03	
QUOTE PROGETTO			225,74	225,69	225,29	225,69	225,69	225,48
DIST. PARZIALI PROGETTO					5,00			

SCAVI E BONIFICHE	
FOSSO	0,653 m ²
SOVRASTRUTTURA STRADALE	
CASSONETTO	5,000 m
MANUFATTI	
SCAVO PER PIATTAFORMA	3,097 m ²
SCAVO PER PARETI TRINCEA	0,031 m ²
RILEVATO PER SCARPATE	0,002 m ²
SOVRASTRUTTURA FERROVIARIA	
AREA DI SCAVO	6,831 m

SEZIONE N.: 7
 QT. PROGETTO: 225,450
 DIST.PROG.: 125,000
 DIST.PREC.: 25,000
 DIST.SUCC.: 25,000

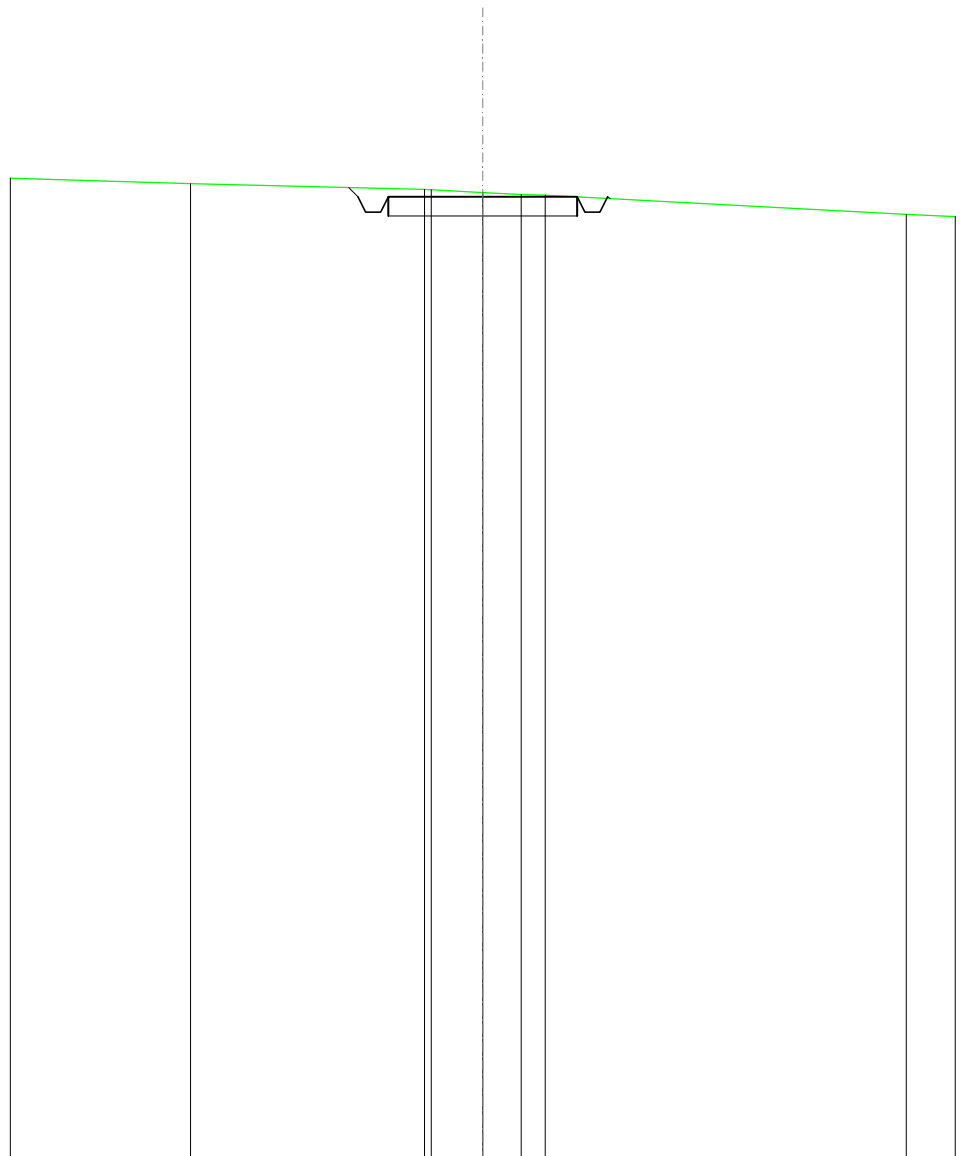


SCALA 1:200

QT.RIF. 200,000

QUOTE TERRENO	225,80	225,66	225,64	225,57	225,52	225,50	224,99
DIST.PARZIALI TERRENO		6,19	1,36	1,01	0,84		9,54
QUOTE PROGETTO		225,70	225,45	225,05	225,45	225,45	225,41
DIST. PARZIALI PROGETTO				5,00			

SCAVI E BONIFICHE	
FOSSO	0,960 m ²
SOVRASTRUTTURA STRADALE	
CASSONETTO	5,000 m
MANUFATTI	
SCAVO PER PIATTAFORMA	3,893 m ²
SCAVO PER PARETI TRINCEA	0,182 m ²
SOVRASTRUTTURA FERROVIARIA	
AREA DI SCAVO	7,430 m

SEZIONE N.: 8
 QT. PROGETTO: 224,101
 DIST.PROG.: 150,000
 DIST.PREC.: 25,000
 DIST.SUCC.: 25,000

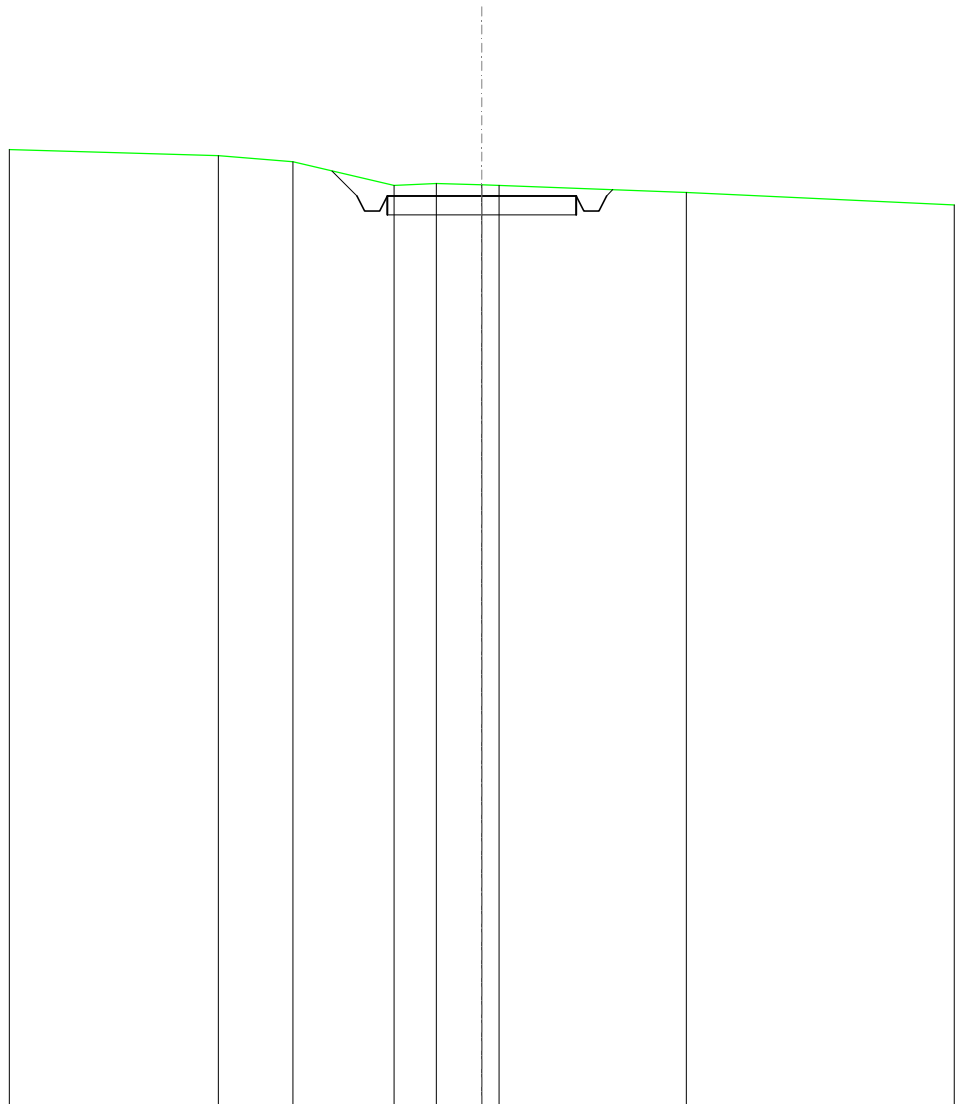


SCALA 1:200

QT.RIF. 200,000

QUOTE TERRENO	225,17	225,01	224,38	224,43	224,39	224,38	224,19
DIST.PARZIALI TERRENO	1,97	2,67	1,12	1,20		4,96	
QUOTE PROGETTO		224,76	224,10	223,70	224,10	224,10	224,27
DIST. PARZIALI PROGETTO		0,66			5,00		

SCAVI E BONIFICHE	
FOSSO	0,622 m ²
SOVRASTRUTTURA STRADALE	
CASSONETTO	5,000 m
MANUFATTI	
SCAVO PER PIATTAFORMA	2,348 m ²
SCAVO PER PARETI TRINCEA	0,076 m ²
RILEVATO PER SCARPATE	0,005 m ²
SOVRASTRUTTURA FERROVIARIA	
AREA DI SCAVO	6,971 m

SEZIONE N.: 9
 QT. PROGETTO: 221,572
 DIST.PROG.: 175,000
 DIST.PREC.: 25,000
 DIST.SUCC.: 25,000

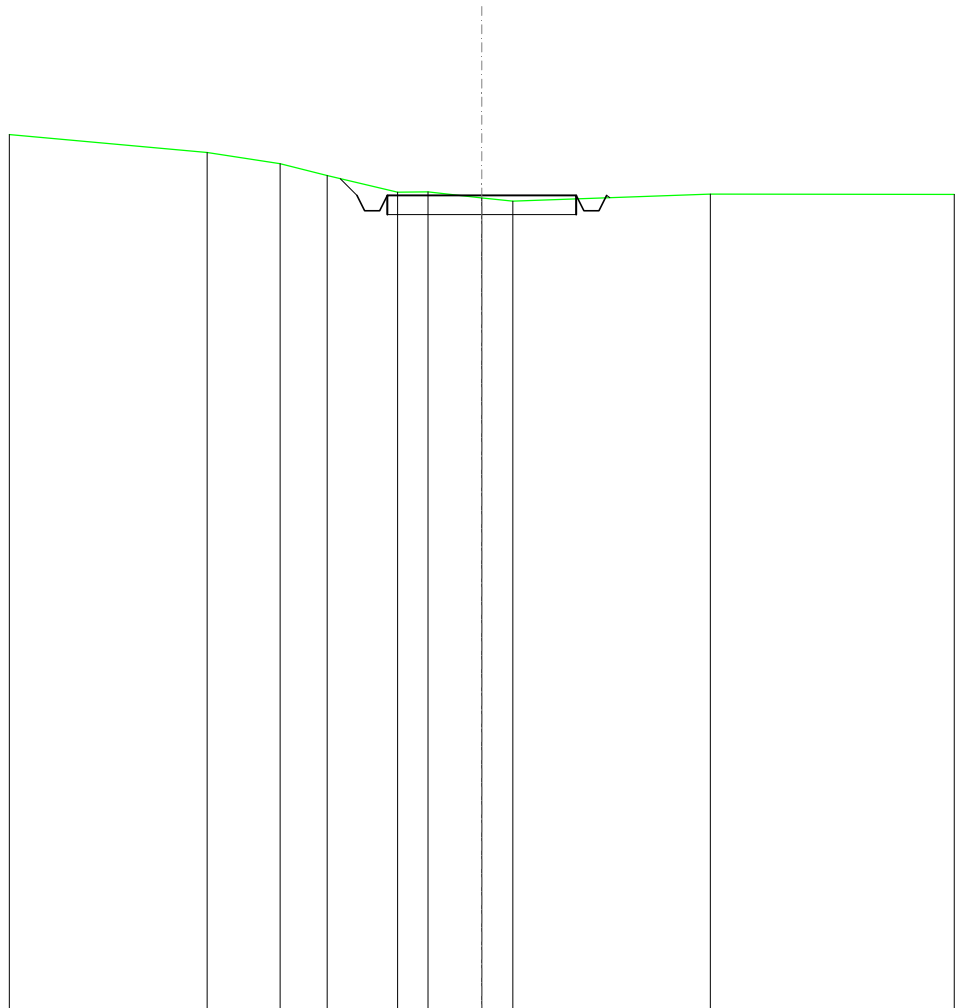


SCALA 1:200

QT.RIF. 200,000

QUOTE TERRENO	222,71	222,41	222,10	221,66	221,67	221,51	221,43	221,61
DIST.PARZIALI TERRENO	1,93	1,24	1,86	0,81	1,42	0,82	5,23	
QUOTE PROGETTO			222,02	221,57	221,17	221,17	221,57	221,57
DIST. PARZIALI PROGETTO						5,00		

SCAVI E BONIFICHE	
FOSSO	0,580 m ²
SOVRASTRUTTURA STRADALE	
CASSONETTO	5,000 m
MANUFATTI	
SCAVO PER PIATTAFORMA	2,298 m ²
SCAVO PER PARETI TRINCEA	0,022 m ²
RILEVATO PER SCARPATE	0,001 m ²
SOVRASTRUTTURA FERROVIARIA	
AREA DI SCAVO	6,800 m

SEZIONE N.: 10
 QT. PROGETTO: 219,372
 DIST.PROG.: 200,000
 DIST.PREC.: 25,000
 DIST.SUCC.: 25,000

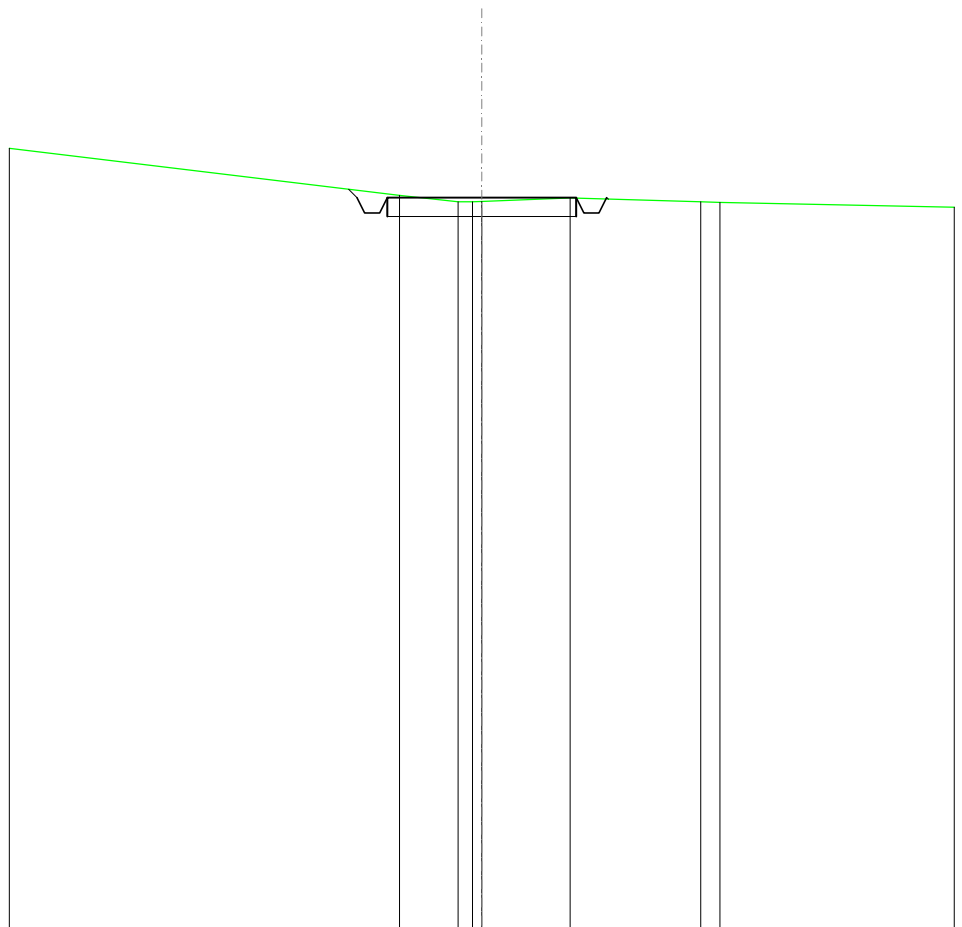


SCALA 1:200

QT.RIF. 200,000

QUOTE TERRENO		219,43	219,27	219,26	219,27	219,36	219,26	219,25
DIST.PARZIALI TERRENO		1,55	2,34	3,45	0,51			
QUOTE PROGETTO		219,60	219,37	218,97	219,37	219,37	218,97	219,33
DIST. PARZIALI PROGETTO		5,00						

SCAVI E BONIFICHE	
FOSSO	0,838 m ²
SOVRASTRUTTURA STRADALE	
CASSONETTO	5,000 m
MANUFATTI	
SCAVO PER PIATTAFORMA	3,131 m ²
SCAVO PER PARETI TRINCEA	0,121 m ²
SOVRASTRUTTURA FERROVIARIA	
AREA DI SCAVO	7,182 m

SEZIONE N.: 13
 QT. PROGETTO: 215,123
 DIST.PROG.: 275,000
 DIST.PREC.: 25,000

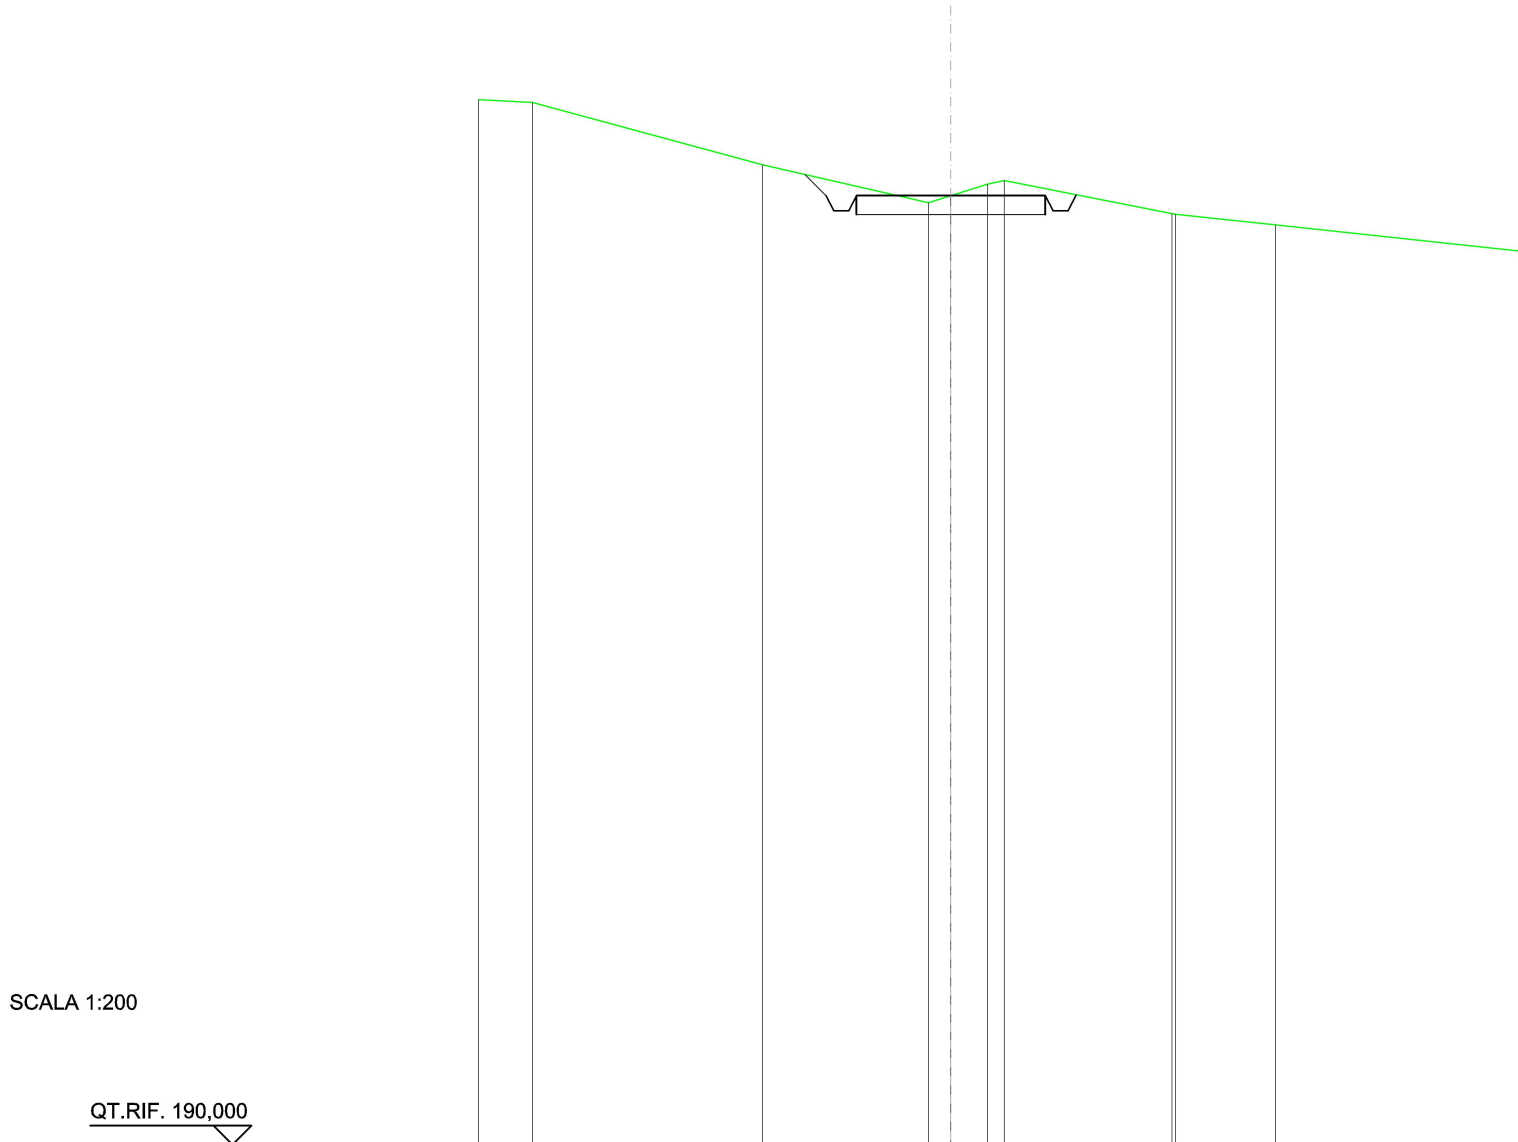

SCALA 1:200

QT.RIF. 190,000

QUOTE TERRENO	217,58	215,94	214,94	215,12	215,43	215,52	214,65	214,63	214,35
DIST.PARZIALI TERRENO	6,08	4,39	0,59	0,97	4,44	2,64			
QUOTE PROGETTO		215,68	215,12	214,72	215,12	215,12	214,72	215,12	215,15
DIST. PARZIALI PROGETTO		0,56			5,00				