

Regione
Puglia



Provincia di
Andria-Barletta-Trani



Committente:

GSMT WIND S.R.L
Piazza Europa, 14
87100 Cosenza (CS) - Italy
Tel. centralino + 39 0984 408606

Documento:

PROGETTO DEFINITIVO

Titolo del Progetto:

PARCO EOLICO "MINERVINO"

Elaborato:

Sezioni Trasversali Asse MN07

PROGETTO	DISCIPLINA	AMBITO	TIPO ELABORATO	PROGRESSIVO	SCALA
E-MIN	P	VB	SZ	19	1:200

NOME FILE:

E-MIN-P-VB-SZ-19_Sezioni Trasversali Asse MN07

Progettazione:



Ing. Saverio Pagliuso

Ing. Mario Francesco Perri

Ing. Giorgio Salatino

Rev:	Data Revisione	Descrizione Revisione	Redatto	Controllato	Approvato
00	FEBBRAIO 2024	PRIMA EMISSIONE	GEMSA	GEMSA	


SCAVI E BONIFICHE	
FOSSO	0,062 m ²
SOVRASTRUTTURA STRADALE	
CASSONETTO	3,624 m
MANUFATTI	
SCAVO PER PIATTAFORMA	1,118 m ²
RILEVATO PER SCARPATE	0,109 m ²
SOVRASTRUTTURA FERROVIARIA	
AREA DI SCAVO	4,166 m

SEZIONE N.: 1
 QT. PROGETTO: 149,273
 DIST.PROG.: 0,000
 DIST.SUCC.: 25,000

SCALA 1:200

QT.RIF. 130,000

QUOTE TERRENO	149,44	149,14	148,81
DIST.PARZIALI TERRENO	6,11	6,80	
QUOTE PROGETTO		149,27 149,27	149,21 148,81 148,22 148,90
DIST. PARZIALI PROGETTO			0,49

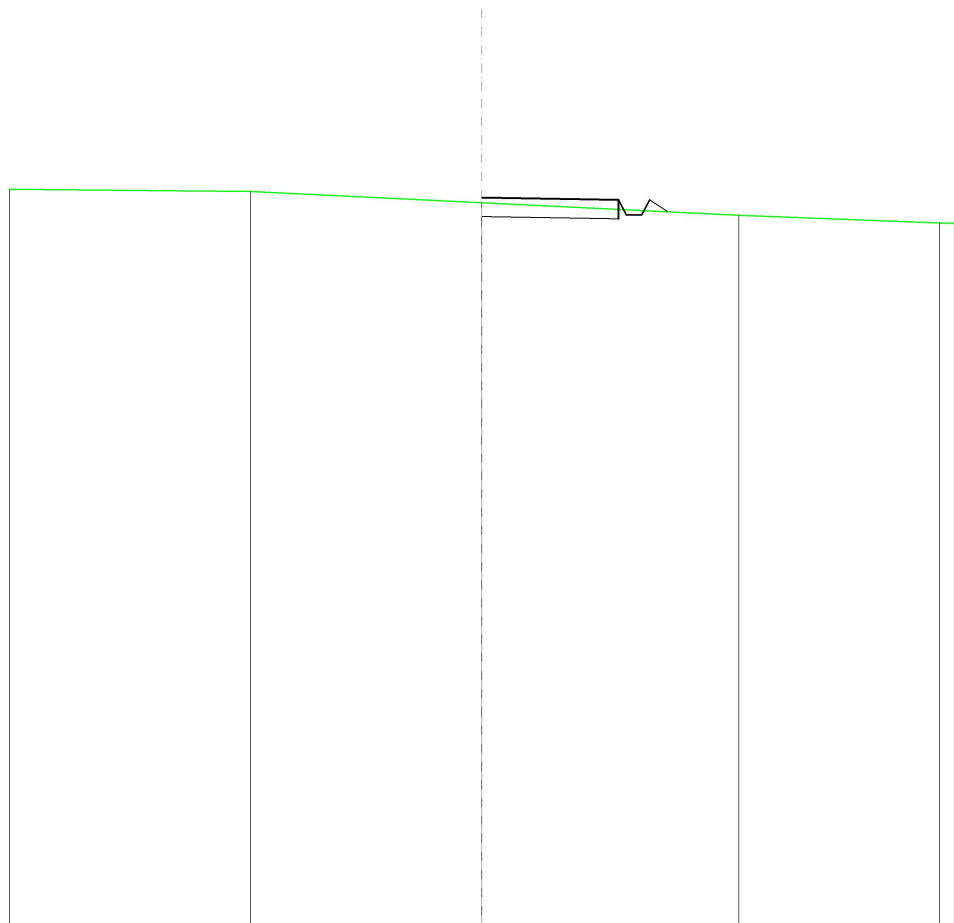

SCAVI E BONIFICHE	
FOSSO	0,003 m ²
RILEVATI	
RILEVATO	0,100 m ²
SOVRASTRUTTURA STRADALE	
CASSONETTO	5,000 m
MANUFATTI	
SCAVO PER PIATTAFORMA	0,122 m ²
RILEVATO PER SCARPATE	0,715 m ²
SOVRASTRUTTURA FERROVIARIA	
AREA DI SCAVO	3,024 m

SEZIONE N.: 2
 QT. PROGETTO: 148,865
 DIST.PROG.: 25,000
 DIST.PREC.: 25,000
 DIST.SUCC.: 25,000


SCALA 1:200

QT.RIF. 130,000

QUOTE TERRENO	148,75	148,69	148,62	148,37	148,08
DIST.PARZIALI TERRENO	1,61	2,06	7,02	8,17	
QUOTE PROGETTO			148,51 148,87 148,47 148,87	148,87	148,87 148,47 148,47 148,87 148,22
DIST. PARZIALI PROGETTO			0,54	5,00	0,97

RILEVATI	
RILEVATO	0,505 m ²
SOVRASTRUTTURA STRADALE	
CASSONETTO	5,000 m
MANUFATTI	
RILEVATO PER SCARPATE	1,056 m ²

SEZIONE N.: 3
 QT. PROGETTO: 147,632
 DIST.PROG.: 50,000
 DIST.PREC.: 25,000
 DIST.SUCC.: 25,000

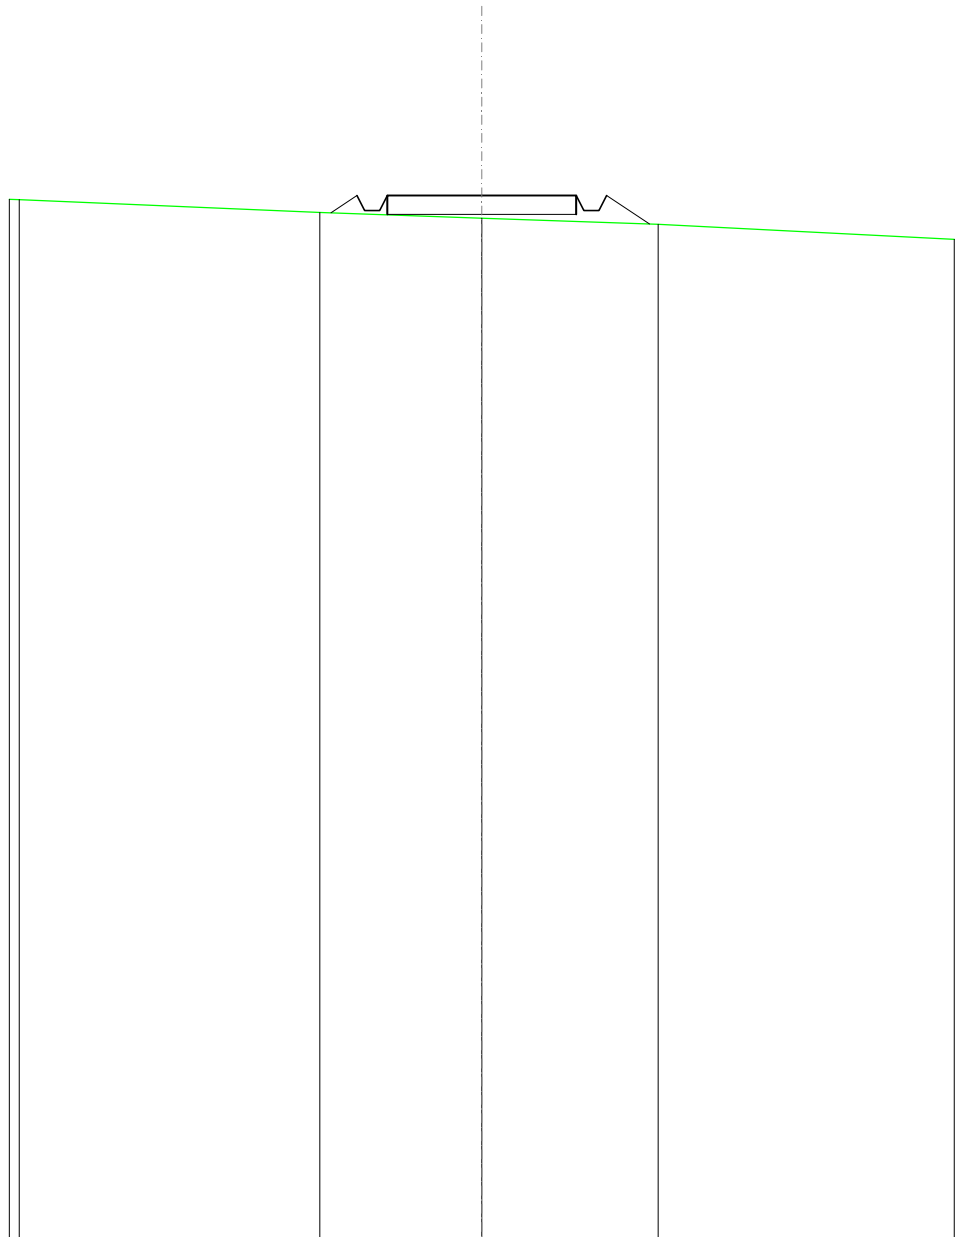


SCALA 1:200

QT.RIF. 120,000

QUOTE TERRENO	147,18	147,03	146,87
DIST.PARZIALI TERRENO	4,28	4,66	
QUOTE PROGETTO	147,17 147,63 147,23 147,63	147,63	147,63 147,23 147,63 146,87
DIST. PARZIALI PROGETTO	0,69 1,14	5,00	1,14

RILEVATI	
RILEVATO	0,484 m ²
SOVRASTRUTTURA STRADALE	
CASSONETTO	5,000 m
MANUFATTI	
RILEVATO PER SCARPATE	1,099 m ²

SEZIONE N.: 4
 QT. PROGETTO: 146,366
 DIST.PROG.: 75,000
 DIST.PREC.: 25,000
 DIST.SUCC.: 25,000

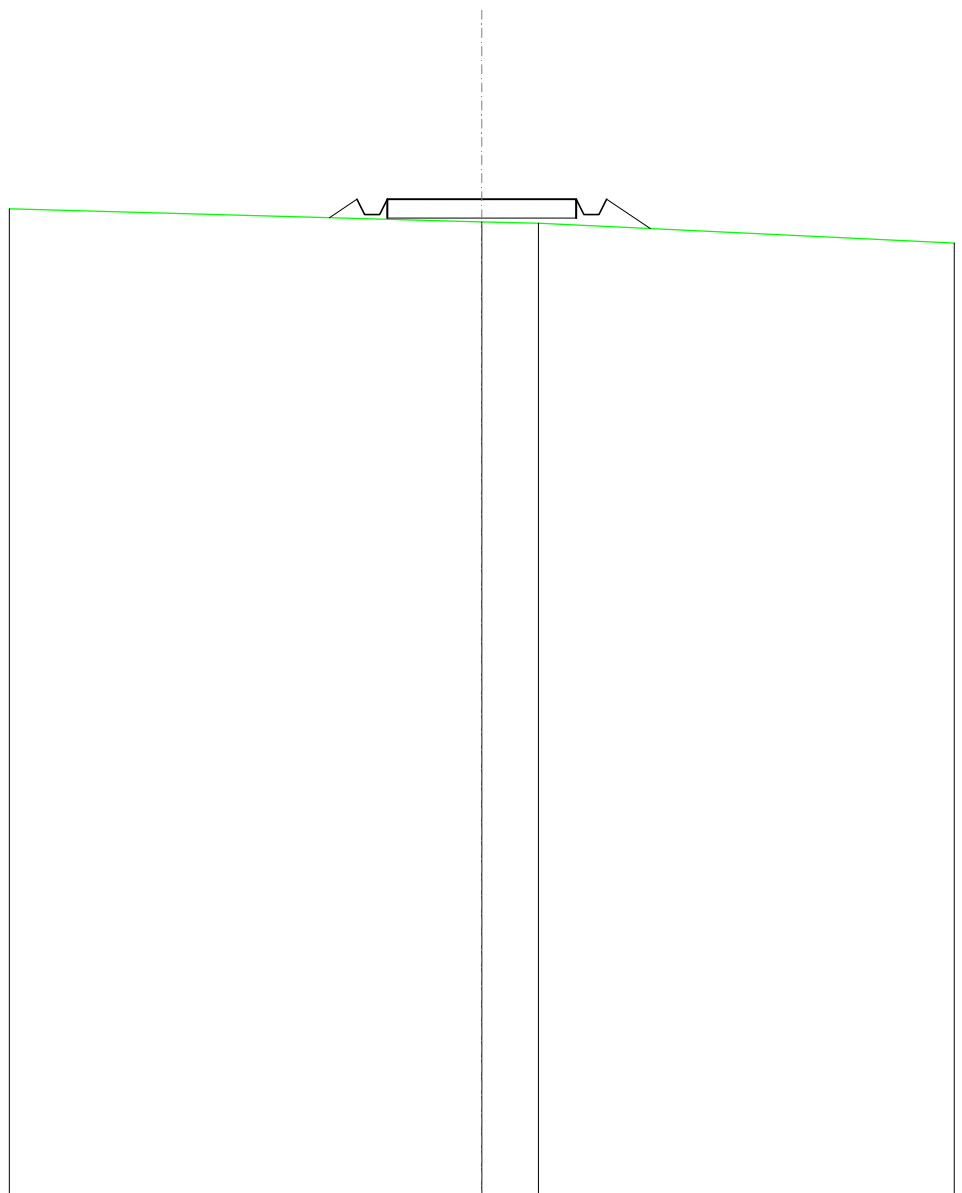


SCALA 1:200

QT.RIF. 120,000

QUOTE TERRENO		145,77	145,73
DIST.PARZIALI TERRENO		1,50	
QUOTE PROGETTO	145,88 146,37 145,97 146,37	146,37	146,37 145,97 146,37 145,59
DIST. PARZIALI PROGETTO	0,73	5,00	1,17

SCAVI E BONIFICHE	
FOSSO	0,003 m ²
RILEVATI	
RILEVATO	0,069 m ²
SOVRASTRUTTURA STRADALE	
CASSONETTO	5,000 m
MANUFATTI	
SCAVO PER PIATTAFORMA	0,142 m ²
RILEVATO PER SCARPATE	0,683 m ²
SOVRASTRUTTURA FERROVIARIA	
AREA DI SCAVO	3,353 m

SEZIONE N.: 5
 QT. PROGETTO: 145,099
 DIST.PROG.: 100,000
 DIST.PREC.: 25,000
 DIST.SUCC.: 25,000

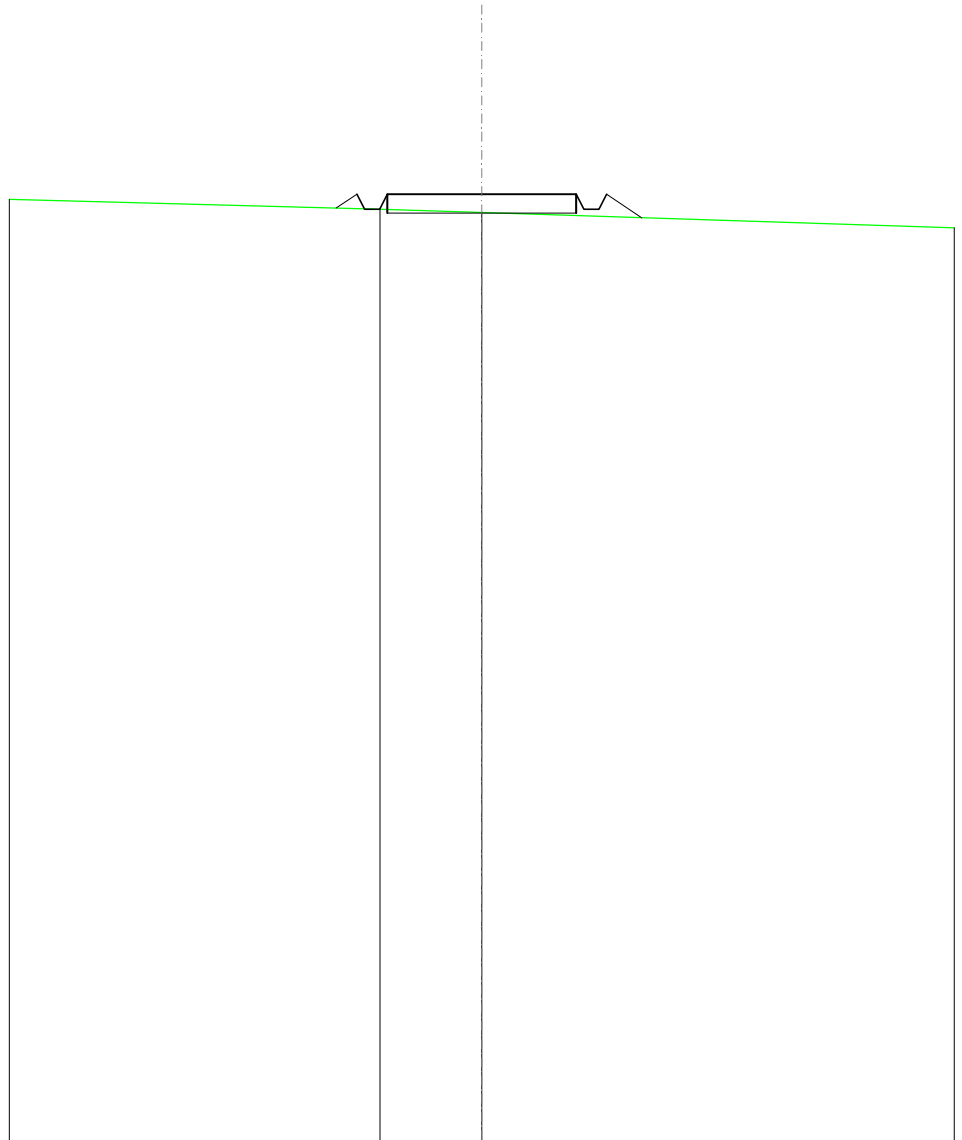


SCALA 1:200

QT.RIF. 120,000

QUOTE TERRENO		144,70	144,61	
DIST.PARZIALI TERRENO			2,69	
QUOTE PROGETTO		144,73	145,10	144,70
DIST. PARZIALI PROGETTO	0,55	145,10	5,00	0,94

SCAVI E BONIFICHE	
FOSSO	0,083 m ²
SOVRASTRUTTURA STRADALE	
CASSONETTO	5,000 m
MANUFATTI	
SCAVO PER PIATTAFORMA	0,905 m ²
RILEVATO PER SCARPATE	0,286 m ²
SOVRASTRUTTURA FERROVIARIA	
AREA DI SCAVO	5,570 m

SEZIONE N.: 6
 QT. PROGETTO: 144,055
 DIST.PROG.: 125,000
 DIST.PREC.: 25,000
 DIST.SUCC.: 25,000

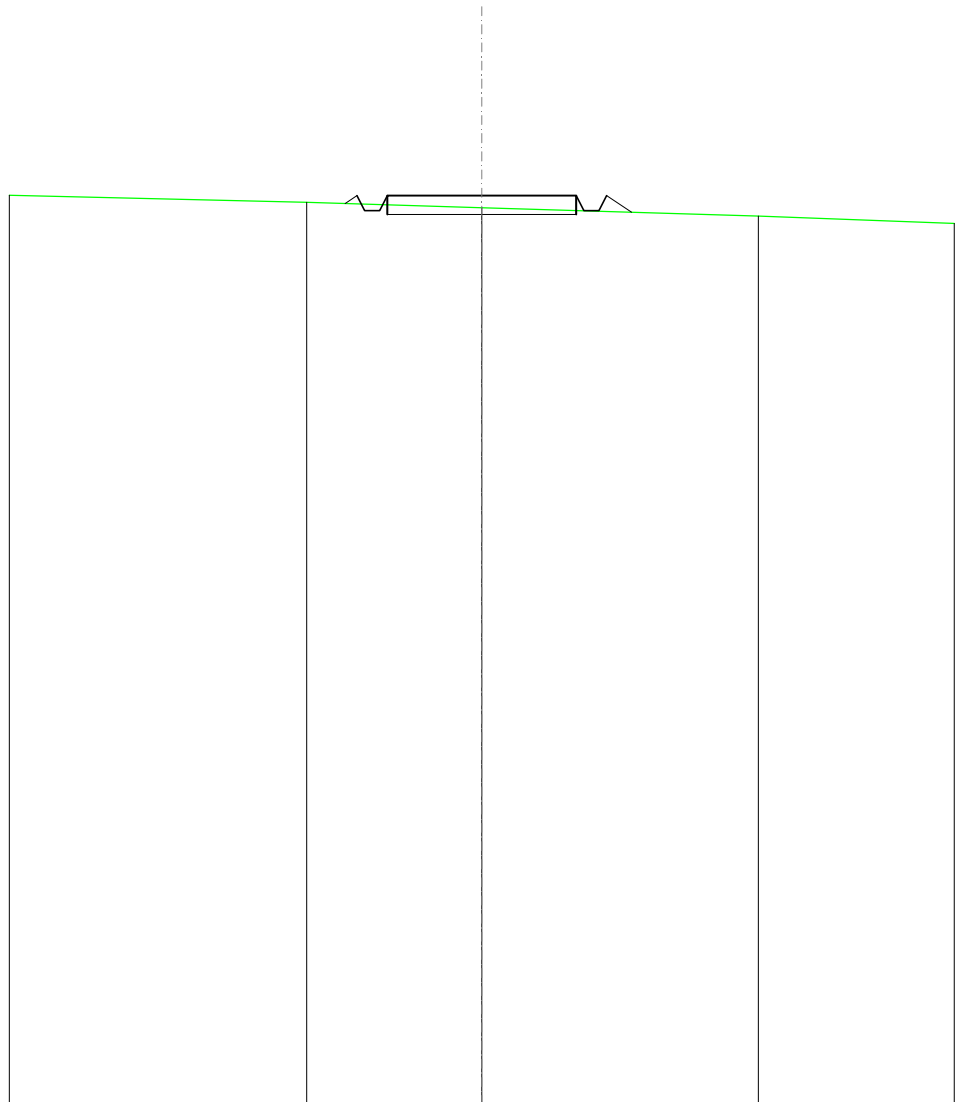

SCALA 1:200

QT.RIF. 120,000

QUOTE TERRENO	143,88	143,74	143,51
DIST.PARZIALI TERRENO	4,63	7,32	
QUOTE PROGETTO	143,85 144,06 143,66 143,66 144,06	144,06	144,06 143,66 144,06 143,61
DIST. PARZIALI PROGETTO	5,00	0,66	

SCAVI E BONIFICHE	
FOSSO	0,045 m ²
SOVRASTRUTTURA STRADALE	
CASSONETTO	5,000 m
MANUFATTI	
SCAVO PER PIATTAFORMA	0,579 m ²
RILEVATO PER SCARPATE	0,420 m ²
SOVRASTRUTTURA FERROVIARIA	
AREA DI SCAVO	5,500 m

SEZIONE N.: 7
 QT. PROGETTO: 143,139
 DIST.PROG.: 150,000
 DIST.PREC.: 25,000
 DIST.SUCC.: 25,000


SCALA 1:200

QT.RIF. 120,000

QUOTE TERRENO	143,06	143,02	142,90	142,75	142,42
DIST.PARZIALI TERRENO	2,84	3,25	4,89	11,47	
QUOTE PROGETTO			142,86 143,14 142,74 142,74 143,14	143,14	143,14 142,74 142,74 143,14 142,64
DIST. PARZIALI PROGETTO			5,00	0,75	

SCAVI E BONIFICHE	
FOSSO	0,040 m ²
SOVRASTRUTTURA STRADALE	
CASSONETTO	5,000 m
MANUFATTI	
SCAVO PER PIATTAFORMA	0,736 m ²
RILEVATO PER SCARPATE	0,310 m ²
SOVRASTRUTTURA FERROVIARIA	
AREA DI SCAVO	5,895 m

SEZIONE N.: 8
 QT. PROGETTO: 142,223
 DIST.PROG.: 175,000
 DIST.PREC.: 25,000
 DIST.SUCC.: 25,000

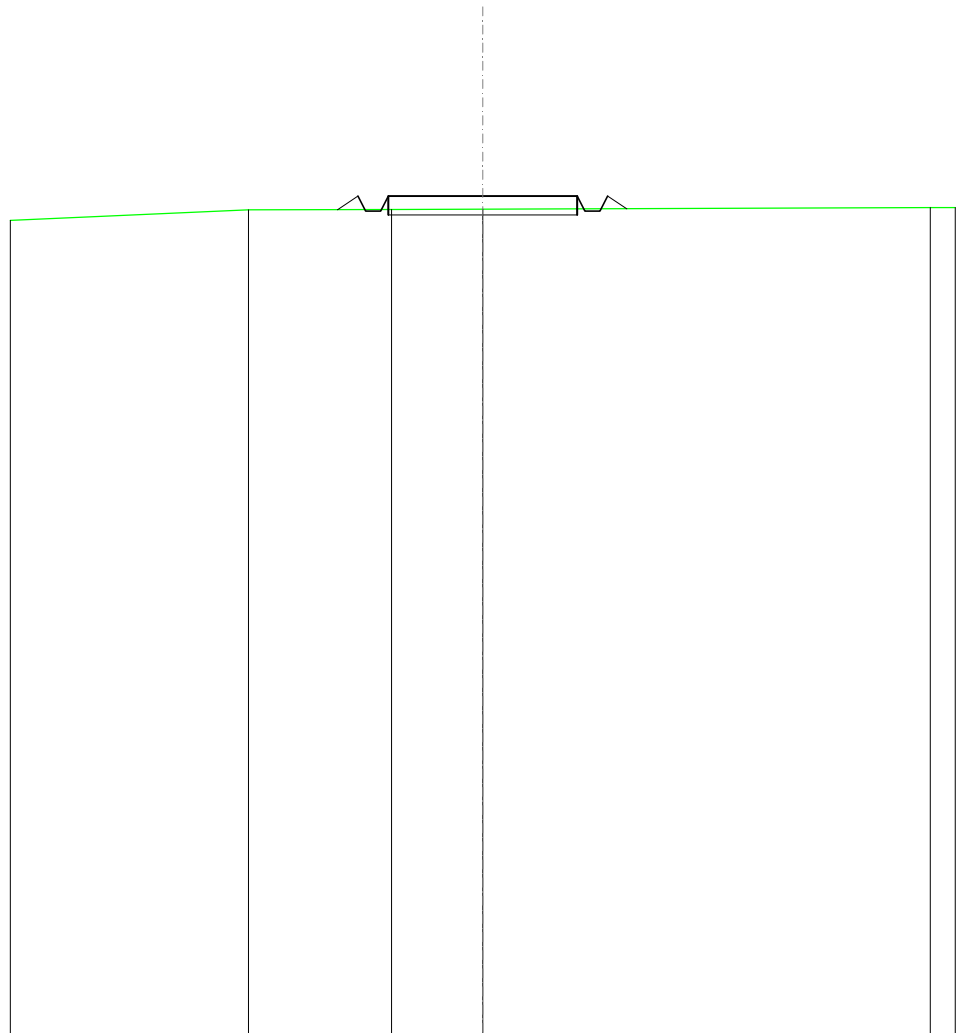


SCALA 1:200

QT.RIF. 120,000

QUOTE TERRENO	141,85	141,86	141,87	141,91
DIST.PARZIALI TERRENO	3,78	2,41	11,84	
QUOTE PROGETTO	141,86	142,22	141,82	142,22
DIST. PARZIALI PROGETTO	0,55	5,00	0,51	

SCAVI E BONIFICHE	
FOSSO	0,046 m ²
RILEVATI	
RILEVATO	0,002 m ²
SOVRASTRUTTURA STRADALE	
CASSONETTO	5,000 m
MANUFATTI	
SCAVO PER PIATTAFORMA	0,453 m ²
RILEVATO PER SCARPATE	0,553 m ²
SOVRASTRUTTURA FERROVIARIA	
AREA DI SCAVO	5,255 m

SEZIONE N.: 9
 QT. PROGETTO: 141,475
 DIST.PROG.: 200,000
 DIST.PREC.: 25,000
 DIST.SUCC.: 25,000

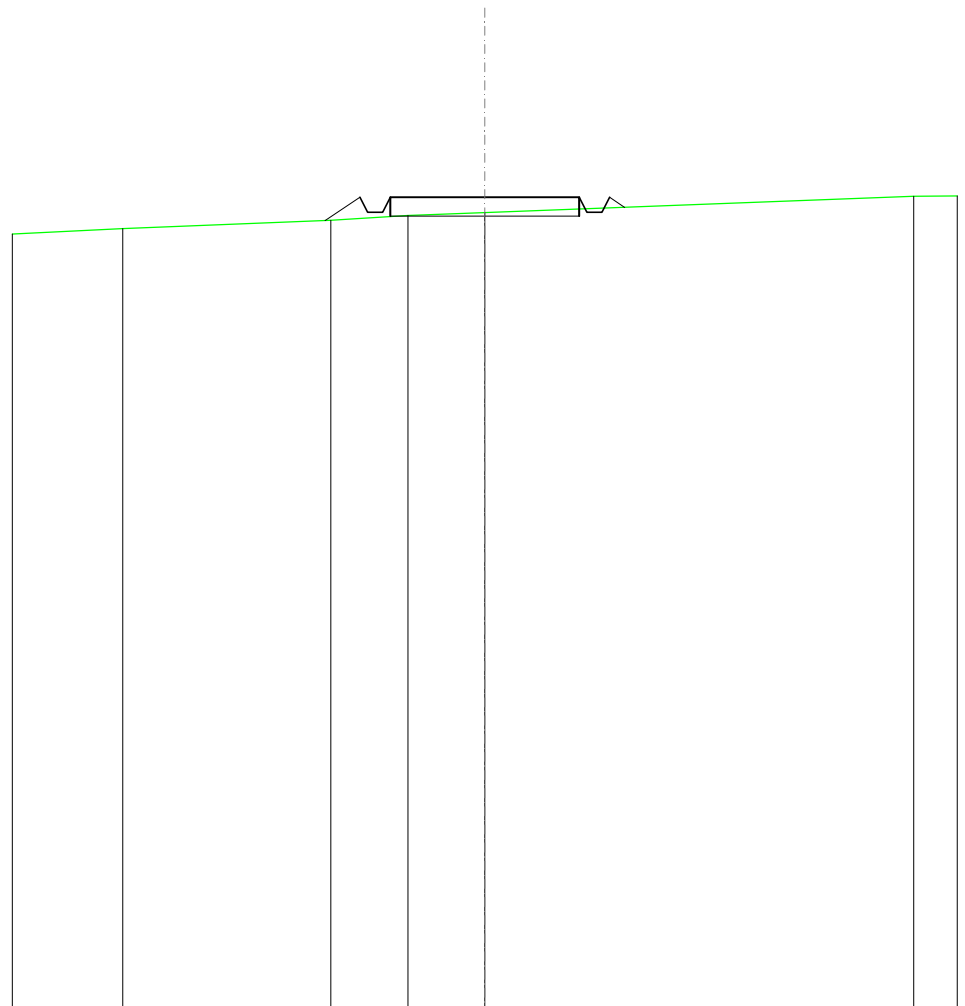


SCALA 1:200

QT.RIF. 120,000

QUOTE TERRENO	140,65	140,87	140,99	141,07	141,50
DIST.PARZIALI TERRENO	5,50	2,04	2,03	11,35	
QUOTE PROGETTO		140,86	141,47	141,07	141,47
DIST. PARZIALI PROGETTO		0,92	141,07	5,00	141,07

SCAVI E BONIFICHE	
FOSSO	0,124 m ²
SOVRASTRUTTURA STRADALE	
CASSONETTO	5,000 m
MANUFATTI	
SCAVO PER PIATTAFORMA	0,841 m ²
RILEVATO PER SCARPATE	0,441 m ²
SOVRASTRUTTURA FERROVIARIA	
AREA DI SCAVO	5,638 m

SEZIONE N.: 10
 QT. PROGETTO: 140,916
 DIST.PROG.: 225,000
 DIST.PREC.: 25,000
 DIST.SUCC.: 25,000

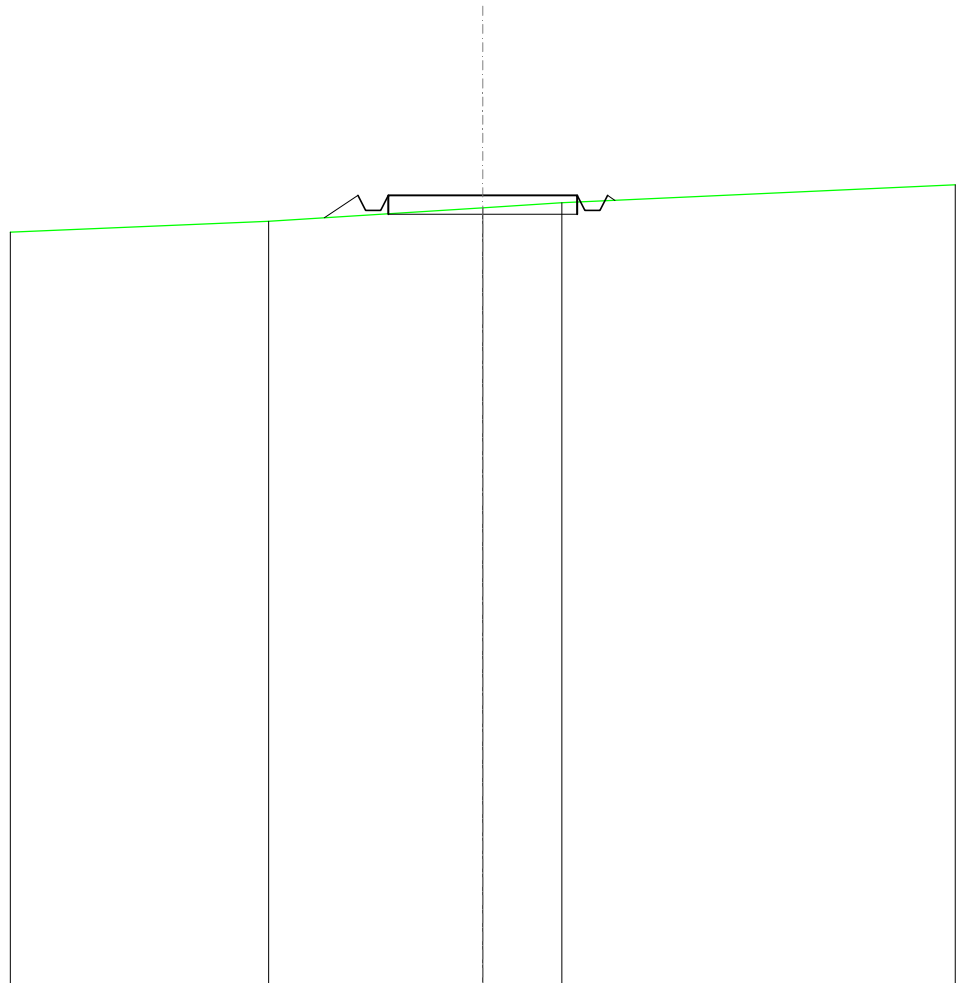


SCALA 1:200

QT.RIF. 120,000

QUOTE TERRENO	140,23	140,58	140,72
DIST.PARZIALI TERRENO		5,66	2,09
QUOTE PROGETTO		140,32 140,92 140,52 140,92	140,92 140,92 140,52 140,92 140,78
DIST. PARZIALI PROGETTO		0,88	5,00

SCAVI E BONIFICHE	
FOSSO	0,029 m ²
RILEVATI	
RILEVATO	0,101 m ²
SOVRASTRUTTURA STRADALE	
CASSONETTO	5,000 m
MANUFATTI	
SCAVO PER PIATTAFORMA	0,201 m ²
RILEVATO PER SCARPATE	0,657 m ²
SOVRASTRUTTURA FERROVIARIA	
AREA DI SCAVO	3,238 m

SEZIONE N.: 11
 QT. PROGETTO: 140,805
 DIST.PROG.: 250,000
 DIST.PREC.: 25,000
 DIST.SUCC.: 25,000

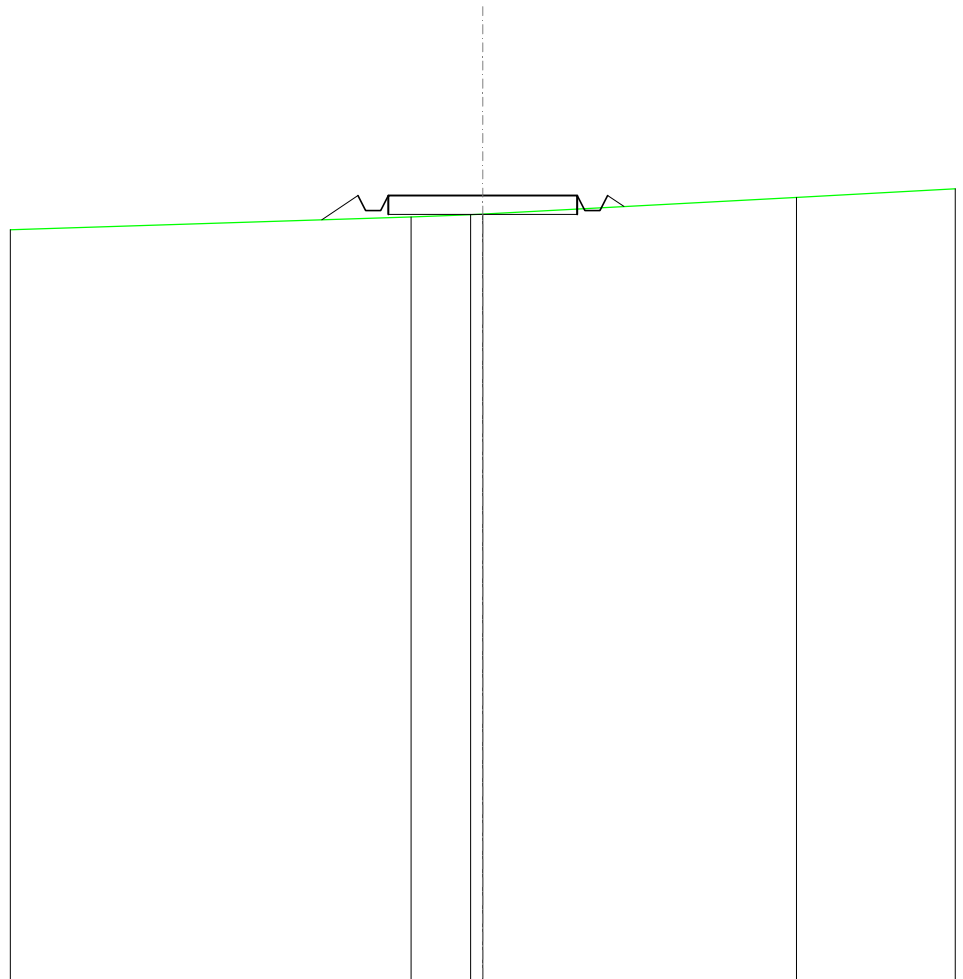


SCALA 1:200

QT.RIF. 120,000

QUOTE TERRENO		140,24	140,30	140,32	140,75
DIST.PARZIALI TERRENO			1,57		8,30
QUOTE PROGETTO		140,16	140,80	140,40	140,80
DIST. PARZIALI PROGETTO		0,96		5,00	

SCAVI E BONIFICHE	
FOSSO	0,100 m ²
RILEVATI	
RILEVATO	0,000 m ²
SOVRASTRUTTURA STRADALE	
CASSONETTO	5,000 m
MANUFATTI	
SCAVO PER PIATTAFORMA	0,677 m ²
RILEVATO PER SCARPATE	0,475 m ²
SOVRASTRUTTURA FERROVIARIA	
AREA DI SCAVO	5,488 m

SEZIONE N.: 12
 QT. PROGETTO: 140,782
 DIST.PROG.: 275,000
 DIST.PREC.: 25,000
 DIST.SUCC.: 25,000

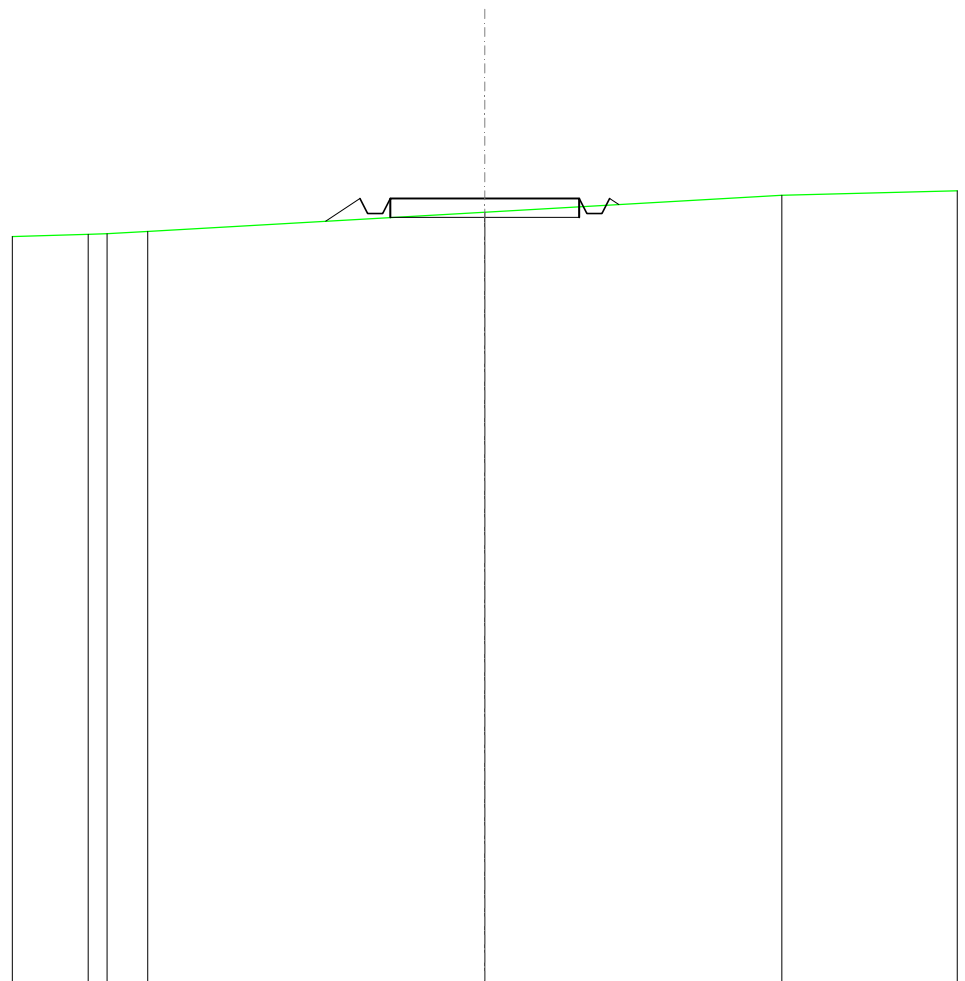


SCALA 1:200

QT.RIF. 120,000

QUOTE TERRENO	139,84 139,85	139,91	140,42	140,86
DIST.PARZIALI TERRENO	0,50 1,08	8,91	7,86	
QUOTE PROGETTO		140,18 140,78 140,38 140,78	140,78	140,78 140,38 140,78 140,62
DIST. PARZIALI PROGETTO		0,90	5,00	

SCAVI E BONIFICHE	
FOSSO	0,095 m ²
RILEVATI	
RILEVATO	0,001 m ²
SOVRASTRUTTURA STRADALE	
CASSONETTO	5,000 m
MANUFATTI	
SCAVO PER PIATTAFORMA	0,638 m ²
RILEVATO PER SCARPATE	0,475 m ²
SOVRASTRUTTURA FERROVIARIA	
AREA DI SCAVO	5,415 m

SEZIONE N.: 13
 QT. PROGETTO: 140,760
 DIST.PROG.: 300,000
 DIST.PREC.: 25,000
 DIST.SUCC.: 25,000

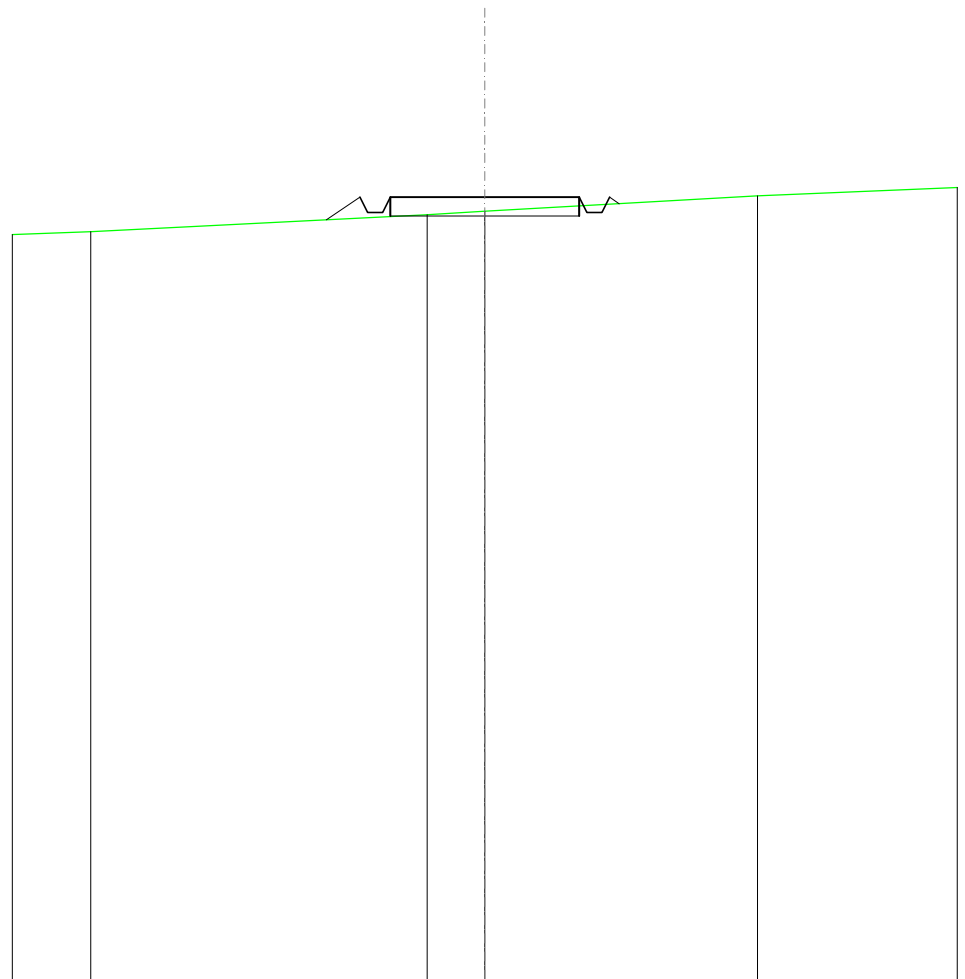


SCALA 1:200

QT.RIF. 120,000

QUOTE TERRENO	139,85	140,30	140,39	140,80
DIST.PARZIALI TERRENO	8,91	1,52	7,22	
QUOTE PROGETTO		140,16 140,76 140,36 140,76	140,76	140,76 140,36 140,76 140,59
DIST. PARZIALI PROGETTO		0,88	5,00	

SCAVI E BONIFICHE	
FOSSO	0,424 m ²
SOVRASTRUTTURA STRADALE	
CASSONETTO	5,000 m
MANUFATTI	
SCAVO PER PIATTAFORMA	2,280 m ²
SCAVO PER PARETI TRINCEA	0,005 m ²
RILEVATO PER SCARPATE	0,042 m ²
SOVRASTRUTTURA FERROVIARIA	
AREA DI SCAVO	6,534 m

SEZIONE N.: 14
 QT. PROGETTO: 140,738
 DIST.PROG.: 325,000
 DIST.PREC.: 25,000
 DIST.SUCC.: 25,000

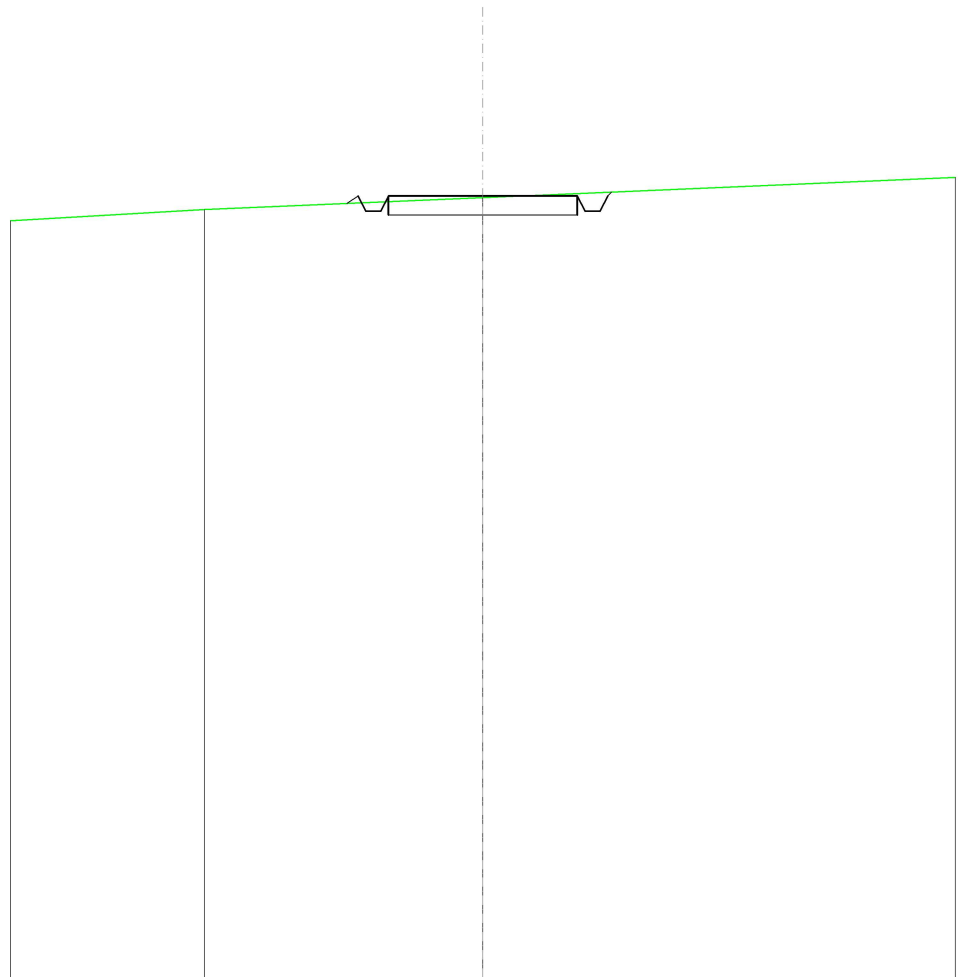


SCALA 1:200

QT.RIF. 120,000

QUOTE TERRENO	140,38	140,69
DIST.PARZIALI TERRENO	7,37	
QUOTE PROGETTO	140,54 140,74 140,34 140,34 140,74	140,74 140,34 140,34 140,74 140,84
DIST. PARZIALI PROGETTO	5,00	

SCAVI E BONIFICHE	
FOSSO	0,603 m ²
SOVRASTRUTTURA STRADALE	
CASSONETTO	5,000 m
MANUFATTI	
SCAVO PER PIATTAFORMA	2,882 m ²
SCAVO PER PARETI TRINCEA	0,025 m ²
RILEVATO PER SCARPATE	0,005 m ²
SOVRASTRUTTURA FERROVIARIA	
AREA DI SCAVO	6,780 m

SEZIONE N.: 15
 QT. PROGETTO: 140,716
 DIST.PROG.: 350,000
 DIST.PREC.: 25,000
 DIST.SUCC.: 25,000

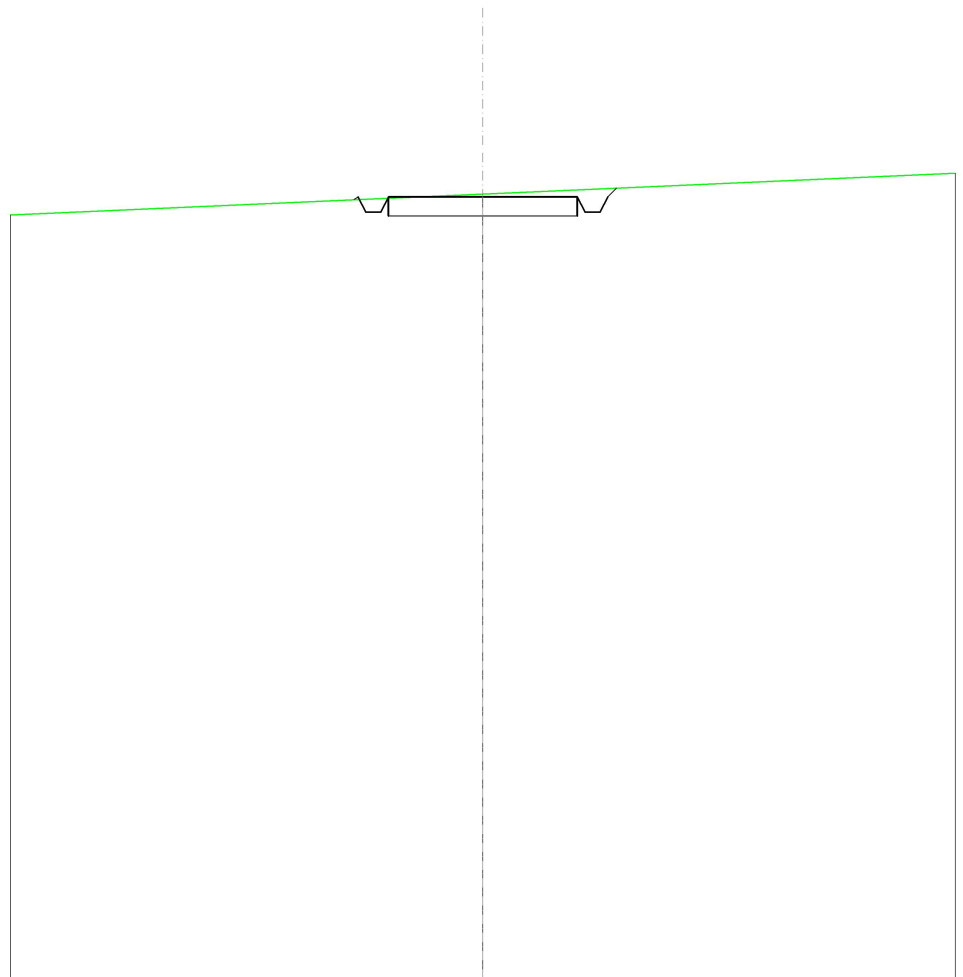


SCALA 1:200

QT.RIF. 120,000

QUOTE TERRENO	140,79
DIST.PARZIALI TERRENO	
QUOTE PROGETTO	140,64 140,72 140,32 140,32 140,72 140,72 140,32 140,32 140,95
DIST. PARZIALI PROGETTO	5,00

SCAVI E BONIFICHE	
FOSSO	0,365 m ²
SOVRASTRUTTURA STRADALE	
CASSONETTO	5,000 m
MANUFATTI	
SCAVO PER PIATTAFORMA	2,083 m ²
SCAVO PER PARETI TRINCEA	0,001 m ²
RILEVATO PER SCARPATE	0,052 m ²
SOVRASTRUTTURA FERROVIARIA	
AREA DI SCAVO	6,450 m

SEZIONE N.: 16
 QT. PROGETTO: 140,694
 DIST.PROG.: 375,000
 DIST.PREC.: 25,000
 DIST.SUCC.: 25,000

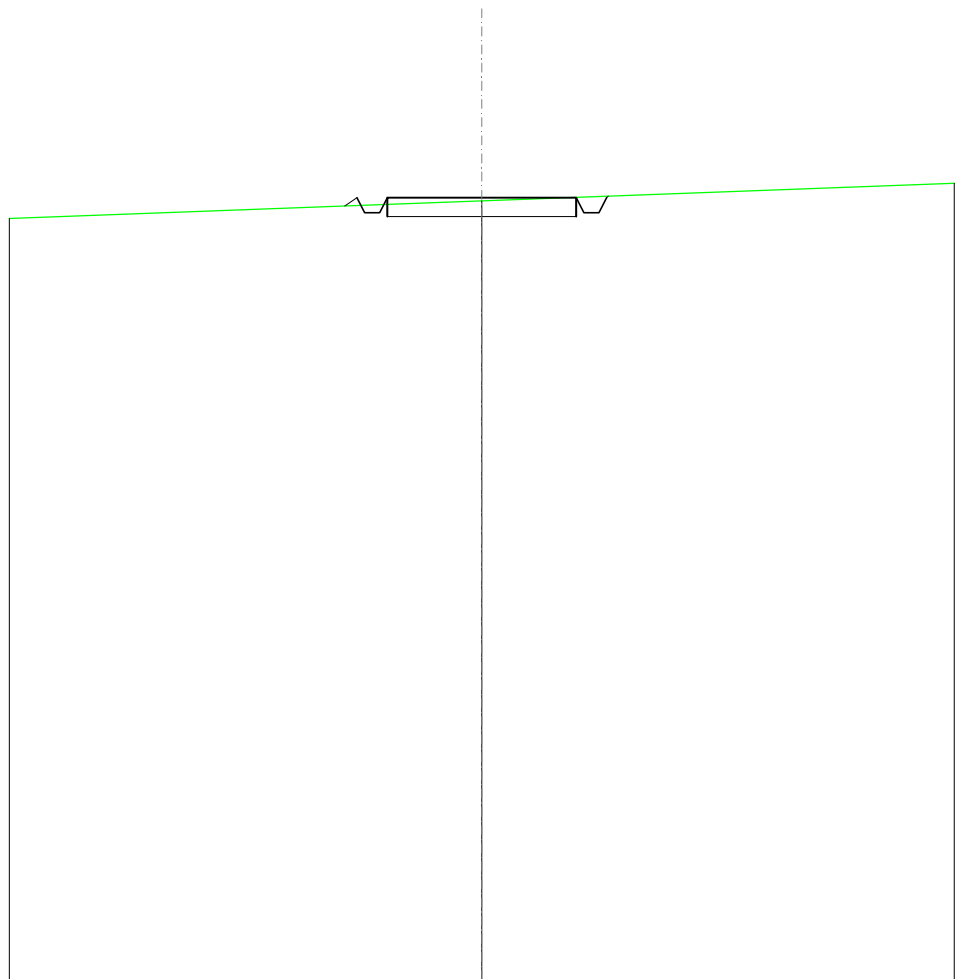


SCALA 1:200

QT.RIF. 120,000

QUOTE TERRENO	140,61	
DIST.PARZIALI TERRENO		
QUOTE PROGETTO	140,48 140,69 140,29 140,29 140,69	140,69 140,69 140,29 140,69 140,73
DIST. PARZIALI PROGETTO	5,00	

RILEVATI	
RILEVATO	0,281 m ²
SOVRASTRUTTURA STRADALE	
CASSONETTO	5,000 m
MANUFATTI	
SCAVO PER PIATTAFORMA	0,003 m ²
RILEVATO PER SCARPATE	0,891 m ²
SOVRASTRUTTURA FERROVIARIA	
AREA DI SCAVO	0,474 m

SEZIONE N.: 17
 QT. PROGETTO: 140,672
 DIST.PROG.: 400,000
 DIST.PREC.: 25,000
 DIST.SUCC.: 25,000

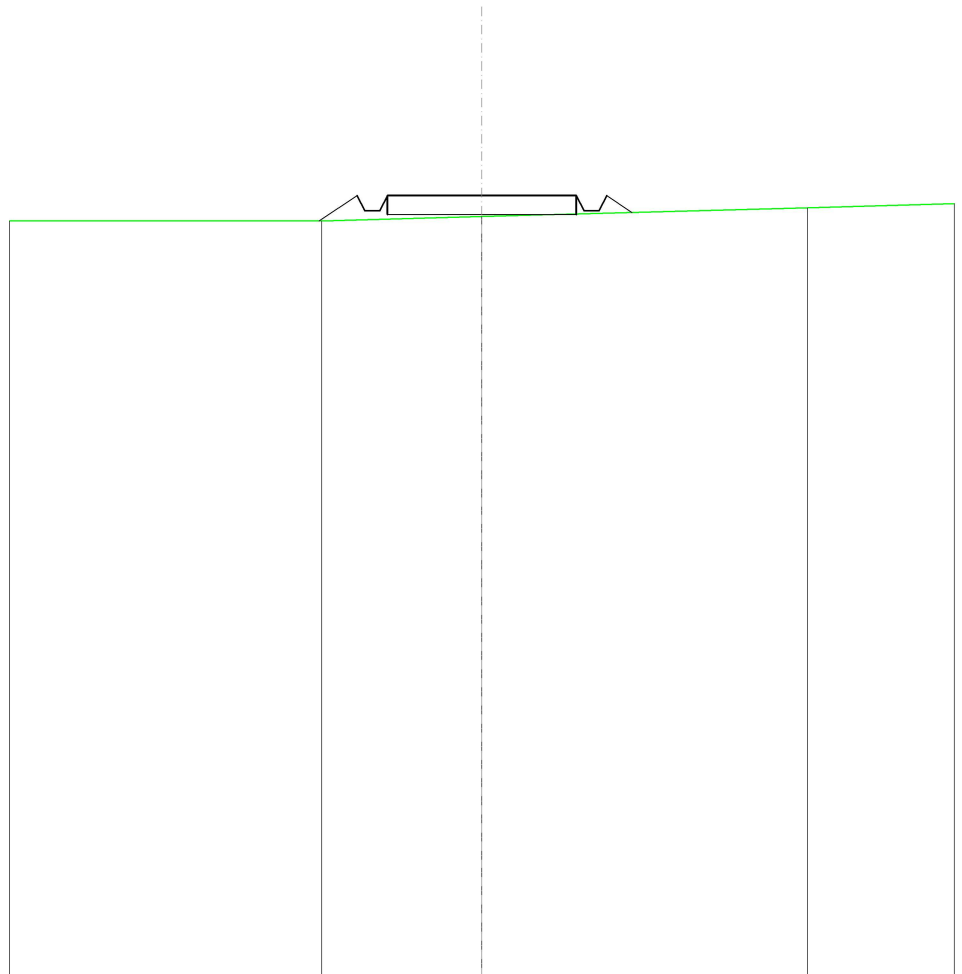


SCALA 1:200

QT.RIF. 120,000

QUOTE TERRENO	140,00	140,12	140,35
DIST.PARZIALI TERRENO		4,24	8,62
QUOTE PROGETTO	140,00	140,67	140,22
DIST. PARZIALI PROGETTO	1,01	5,00	0,67

RILEVATI	
RILEVATO	1,161 m ²
SOVRASTRUTTURA STRADALE	
CASSONETTO	5,000 m
MANUFATTI	
RILEVATO PER SCARPATE	1,520 m ²

SEZIONE N.: 18
 QT. PROGETTO: 140,149
 DIST.PROG.: 425,000
 DIST.PREC.: 25,000
 DIST.SUCC.: 25,000

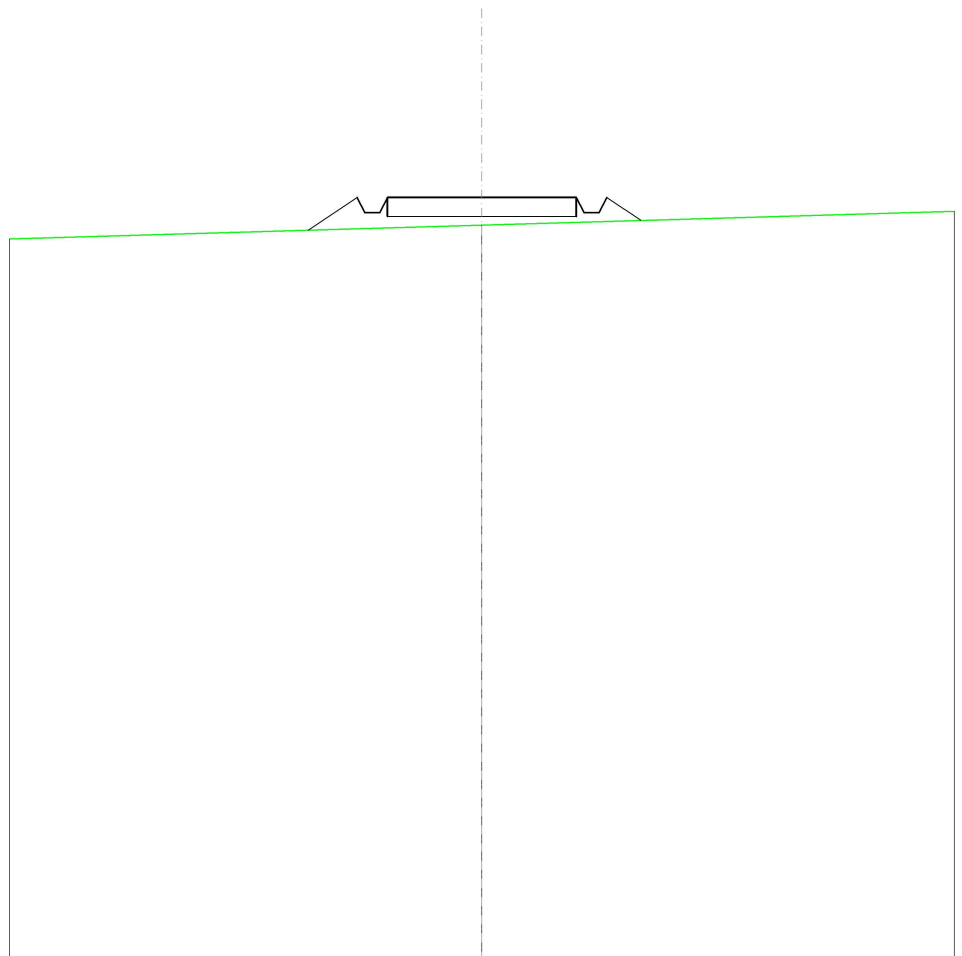


SCALA 1:200

QT.RIF. 120,000

QUOTE TERRENO			139,42		
DIST.PARZIALI TERRENO					
QUOTE PROGETTO	139,28	140,15	139,75	139,75	140,15
DIST. PARZIALI PROGETTO	1,30		5,00	0,91	

RILEVATI	
RILEVATO	0,058 m ²
SOVRASTRUTTURA STRADALE	
CASSONETTO	5,000 m
MANUFATTI	
SCAVO PER PIATTAFORMA	0,086 m ²
RILEVATO PER SCARPATE	0,690 m ²
SOVRASTRUTTURA FERROVIARIA	
AREA DI SCAVO	2,747 m

SEZIONE N.: 19
 QT. PROGETTO: 139,025
 DIST.PROG.: 450,000
 DIST.PREC.: 25,000
 DIST.SUCC.: 25,000

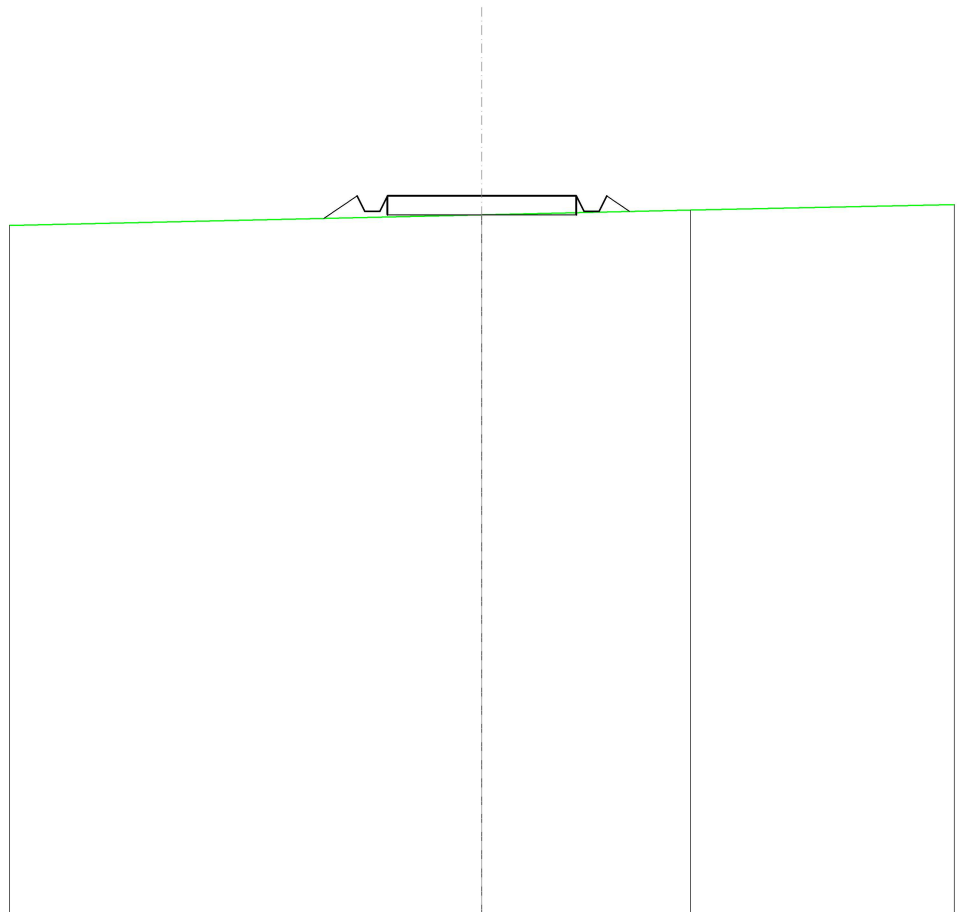

SCALA 1:200

QT.RIF. 120,000


QUOTE TERRENO			138,53		138,66	
DIST.PARZIALI TERRENO				5,52		
QUOTE PROGETTO		138,44	139,03	138,63	139,03	138,62
DIST. PARZIALI PROGETTO	0,88			5,00		0,61

RILEVATI	
RILEVATO	0,069 m ²
SOVRASTRUTTURA STRADALE	
CASSONETTO	5,000 m
MANUFATTI	
SCAVO PER PIATTAFORMA	0,061 m ²
RILEVATO PER SCARPATE	0,711 m ²
SOVRASTRUTTURA FERROVIARIA	
AREA DI SCAVO	2,425 m

SEZIONE N.: 20
 QT. PROGETTO: 137,902
 DIST.PROG.: 475,000
 DIST.PREC.: 25,000
 DIST.SUCC.: 25,000

SCALA 1:200


QT.RIF. 120,000

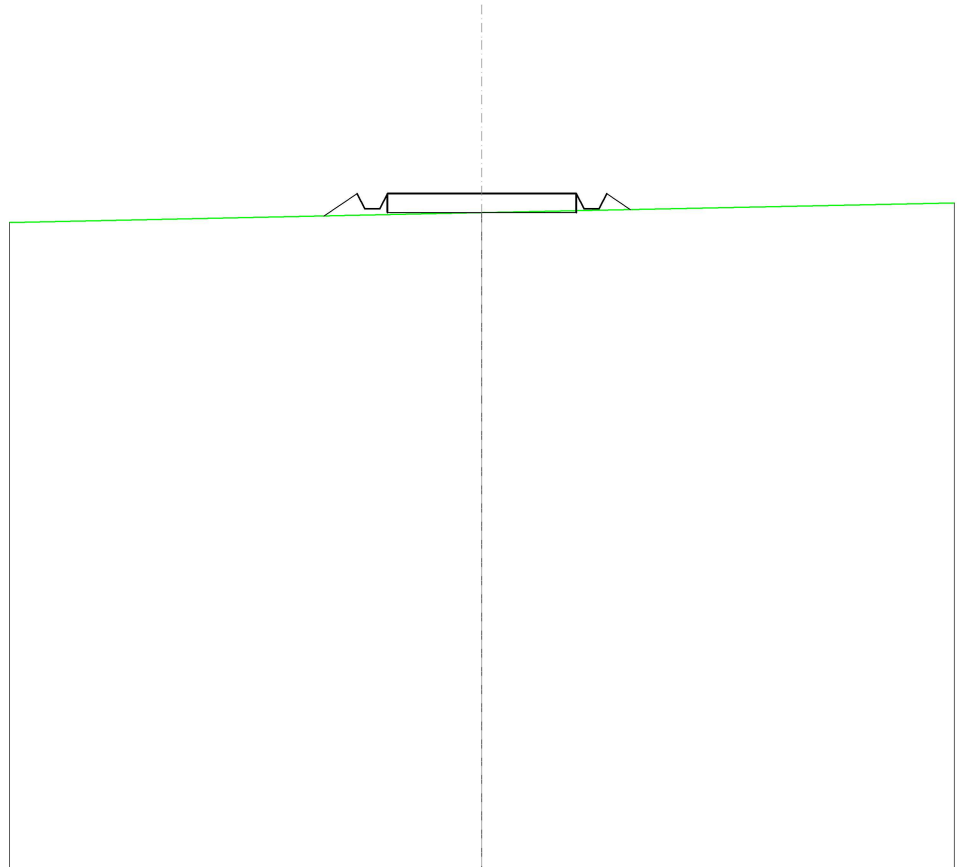

QUOTE TERRENO			137,40		
DIST.PARZIALI TERRENO					
QUOTE PROGETTO	137,31	137,90	137,90	137,90	137,48
DIST. PARZIALI PROGETTO	0,88		5,00		0,63

RILEVATI	
RILEVATO	0,131 m ²
SOVRASTRUTTURA STRADALE	
CASSONETTO	5,000 m
MANUFATTI	
SCAVO PER PIATTAFORMA	0,021 m ²
RILEVATO PER SCARPATE	0,774 m ²
SOVRASTRUTTURA FERROVIARIA	
AREA DI SCAVO	1,437 m

SEZIONE N.: 21
 QT. PROGETTO: 136,778
 DIST.PROG.: 500,000
 DIST.PREC.: 25,000
 DIST.SUCC.: 25,000

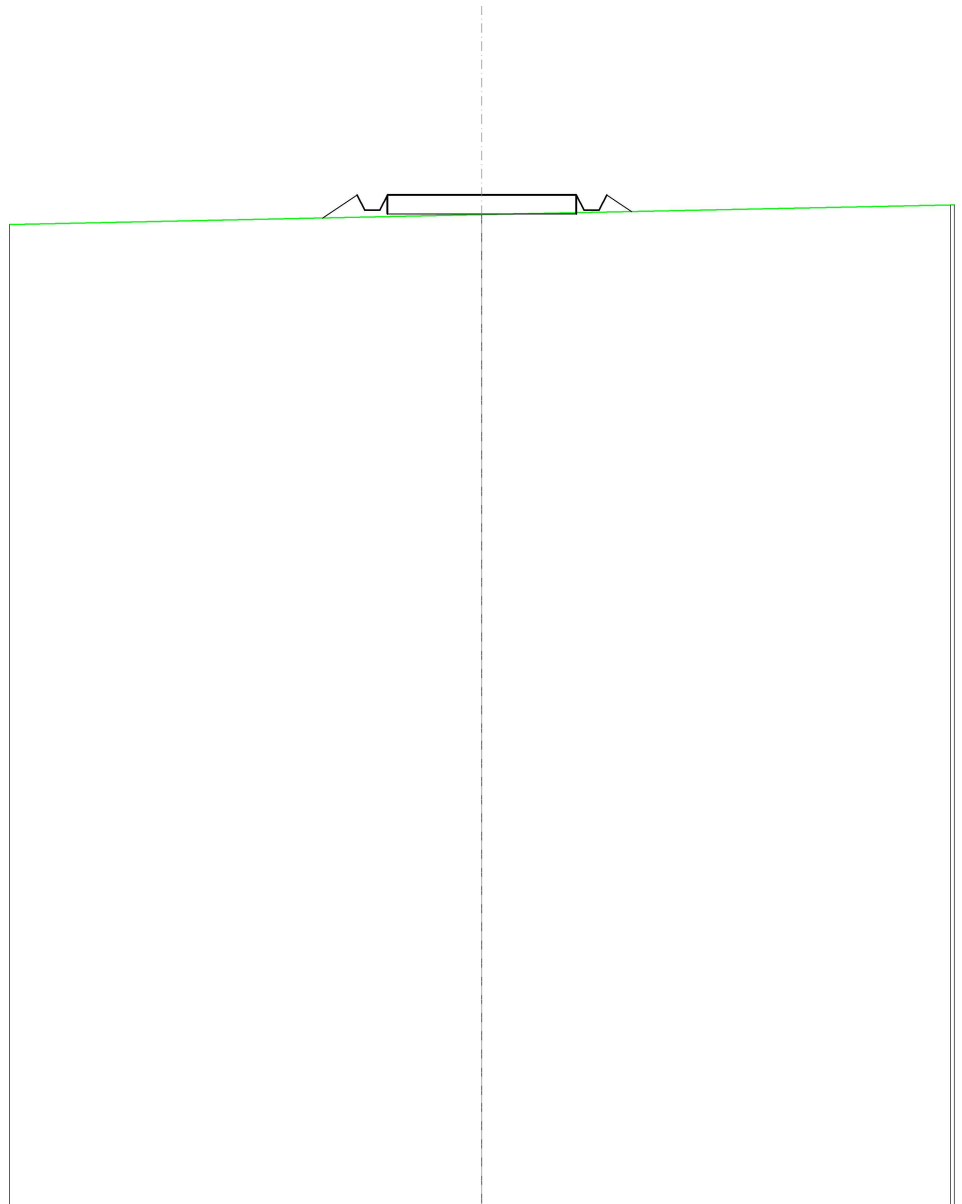

SCALA 1:200


QT.RIF. 110,000

QUOTE TERRENO										136,26
DIST.PARZIALI TERRENO										
QUOTE PROGETTO										
DIST. PARZIALI PROGETTO										

136,17
 0,91
 136,78
 136,38
 136,38
 136,78
 136,78
 5,00
 136,78
 136,38
 0,66
 136,78
 136,34

RILEVATI	
RILEVATO	0,215 m ²
SOVRASTRUTTURA STRADALE	
CASSONETTO	5,000 m
MANUFATTI	
SCAVO PER PIATTAFORMA	0,002 m ²
RILEVATO PER SCARPATE	0,841 m ²
SOVRASTRUTTURA FERROVIARIA	
AREA DI SCAVO	0,431 m

SEZIONE N.: 22
 QT. PROGETTO: 135,655
 DIST.PROG.: 525,000
 DIST.PREC.: 25,000
 DIST.SUCC.: 25,000

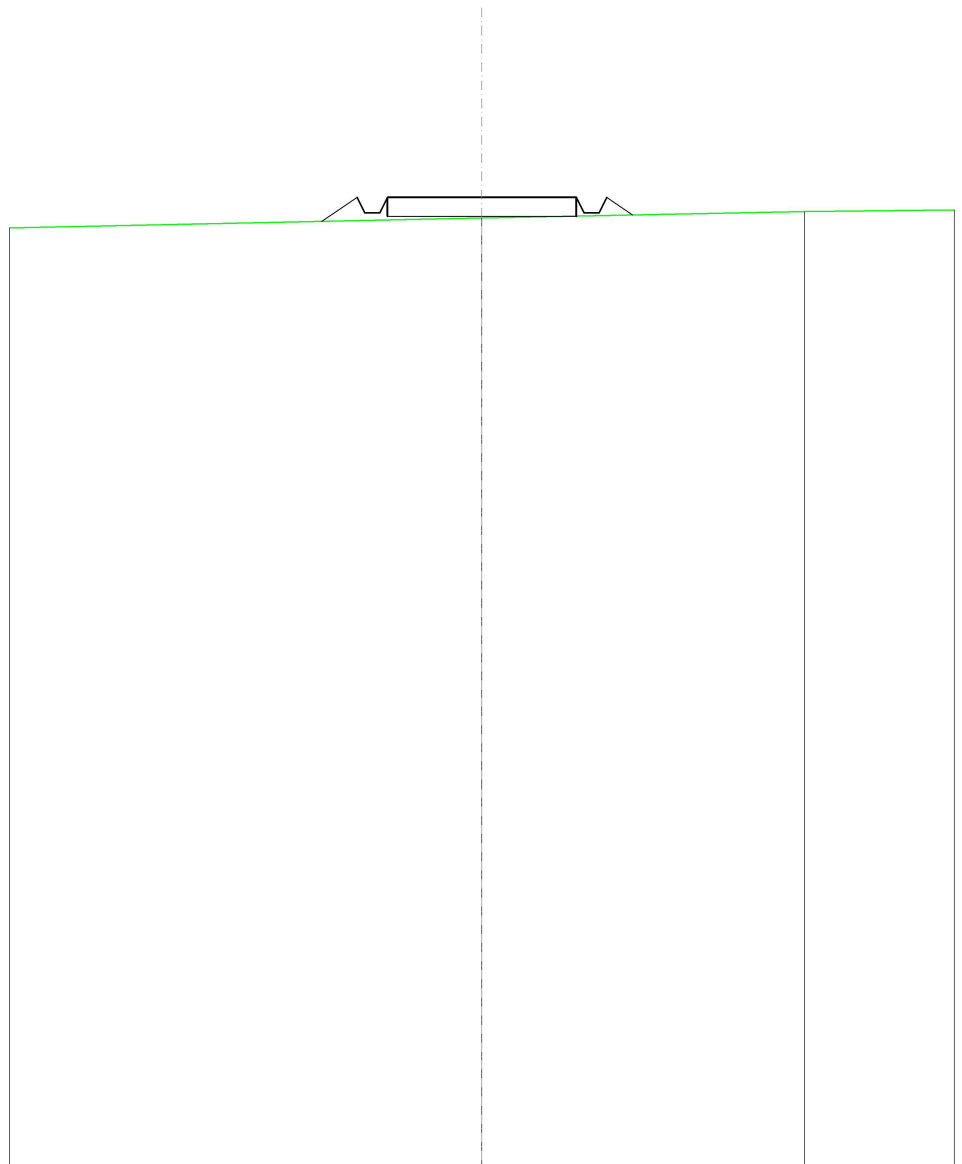

SCALA 1:200

QT.RIF. 110,000

QUOTE TERRENO			135,11		135,29
DIST.PARZIALI TERRENO				8,53	
QUOTE PROGETTO		135,02	135,65	135,65	135,19
DIST. PARZIALI PROGETTO	0,94	0,94	5,00	0,69	0,69

RILEVATI	
RILEVATO	0,317 m ²
SOVRASTRUTTURA STRADALE	
CASSONETTO	5,000 m
MANUFATTI	
RILEVATO PER SCARPATE	0,908 m ²

SEZIONE N.: 23
 QT. PROGETTO: 134,531
 DIST.PROG.: 550,000
 DIST.PREC.: 25,000
 DIST.SUCC.: 25,000

SCALA 1:200

QT.RIF. 110,000

QUOTE TERRENO	133,73	133,97	134,06
DIST.PARZIALI TERRENO	11,51	4,66	
QUOTE PROGETTO	133,88 134,53 134,13 134,13 134,53	134,53	134,53 134,13 134,13 134,53 134,05
DIST. PARZIALI PROGETTO	0,98	5,00	0,72

RILEVATI	
RILEVATO	0,060 m ²
SOVRASTRUTTURA STRADALE	
CASSONETTO	5,000 m
MANUFATTI	
SCAVO PER PIATTAFORMA	0,042 m ²
RILEVATO PER SCARPATE	0,701 m ²
SOVRASTRUTTURA FERROVIARIA	
AREA DI SCAVO	2,208 m

SEZIONE N.: 24
 QT. PROGETTO: 133,413
 DIST.PROG.: 575,000
 DIST.PREC.: 25,000
 DIST.SUCC.: 25,000


SCALA 1:200

QT.RIF. 110,000

QUOTE TERRENO	132,83	132,84	132,90	132,91	133,07
DIST.PARZIALI TERRENO	1,63	4,69		9,59	
QUOTE PROGETTO		132,85	133,41	133,01	133,01
DIST. PARZIALI PROGETTO		0,85	5,00	0,65	9,59

SOVRASTRUTTURA STRADALE	
CASSONETTO	5,000 m
MANUFATTI	
SCAVO PER PIATTAFORMA	0,316 m ²
RILEVATO PER SCARPATE	0,507 m ²
SOVRASTRUTTURA FERROVIARIA	
AREA DI SCAVO	5,000 m

SEZIONE N.: 25
 QT. PROGETTO: 132,701
 DIST.PROG.: 600,000
 DIST.PREC.: 25,000
 DIST.SUCC.: 25,000

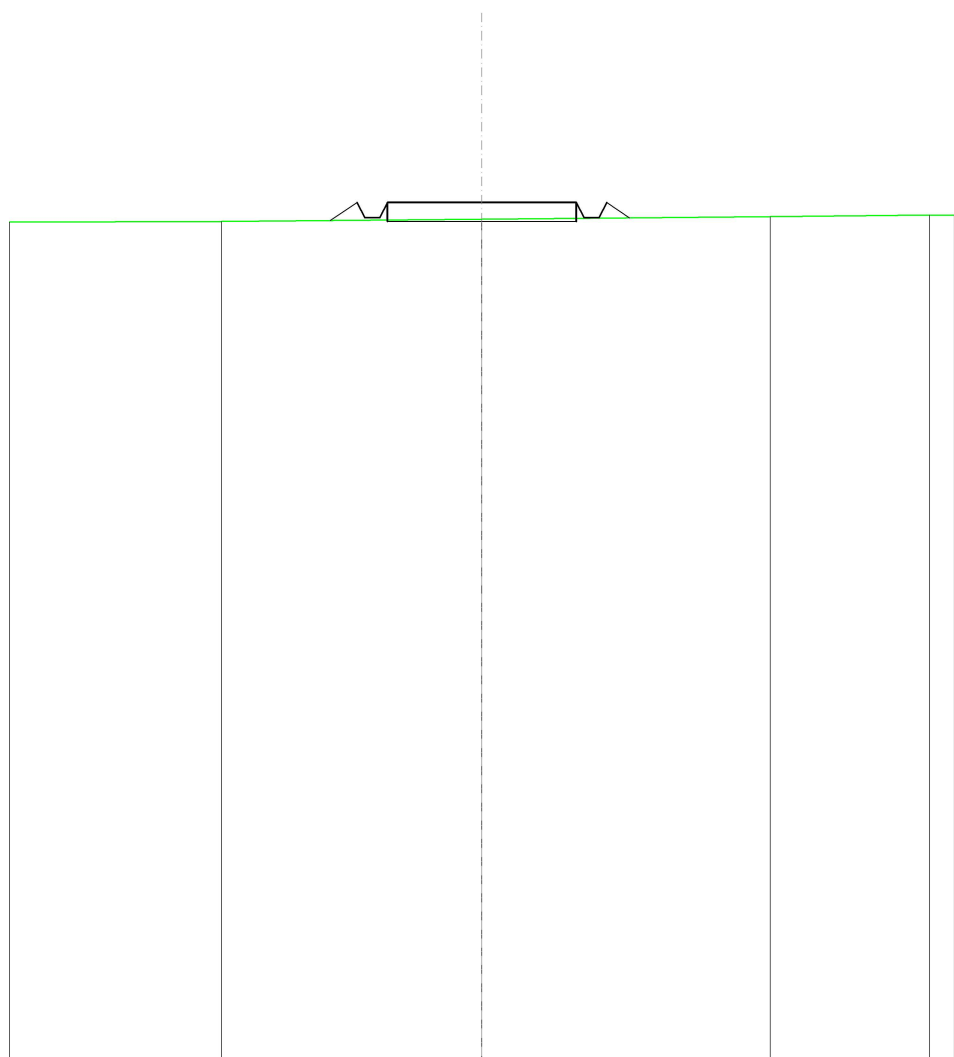


SCALA 1:200

QT.RIF. 110,000

QUOTE TERRENO		132,20		132,26		132,33		132,37
DIST.PARZIALI TERRENO			6,88		7,63		4,21	
QUOTE PROGETTO			132,23		132,70		132,70	
DIST. PARZIALI PROGETTO			0,71		5,00		0,60	

SCAVI E BONIFICHE	
FOSSO	0,032 m ²
SOVRASTRUTTURA STRADALE	
CASSONETTO	5,000 m
MANUFATTI	
SCAVO PER PIATTAFORMA	0,715 m ²
RILEVATO PER SCARPATE	0,333 m ²
SOVRASTRUTTURA FERROVIARIA	
AREA DI SCAVO	5,876 m

SEZIONE N.: 26
 QT. PROGETTO: 132,034
 DIST.PROG.: 625,000
 DIST.PREC.: 25,000
 DIST.SUCC.: 25,000

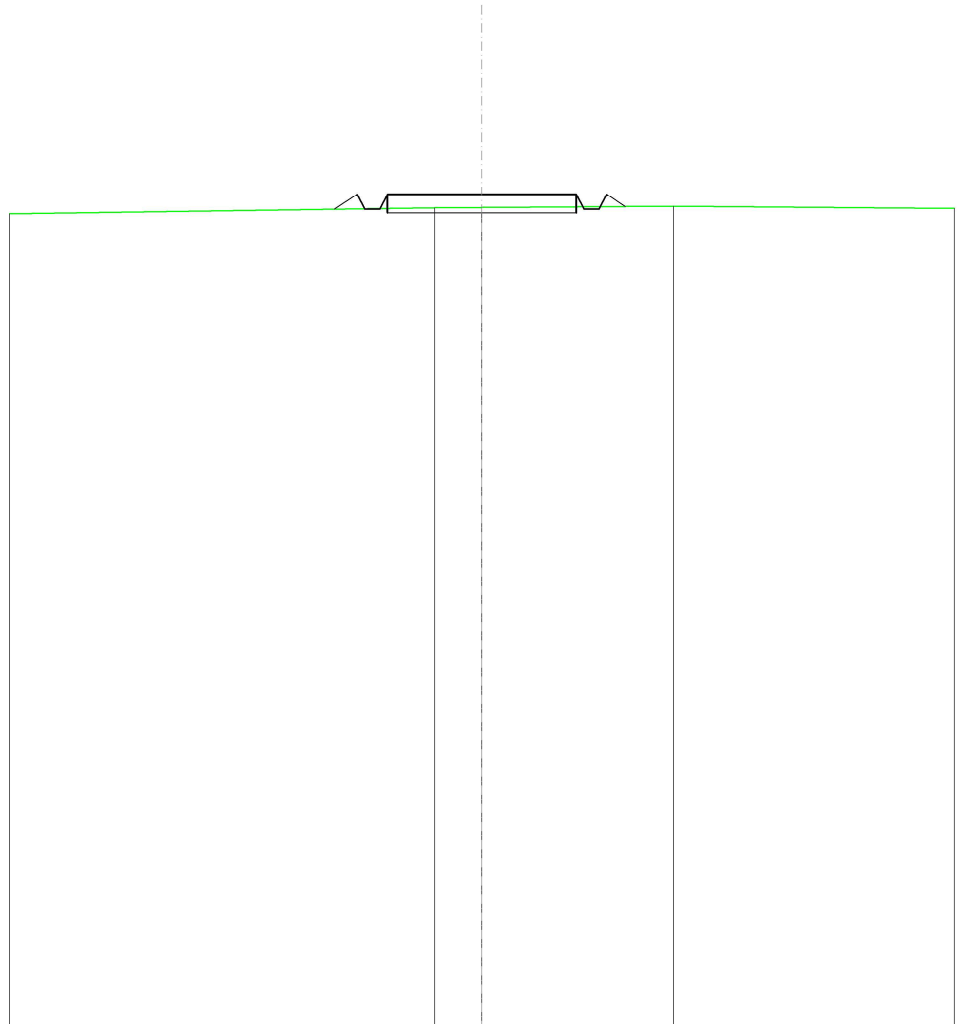


SCALA 1:200

QT.RIF. 110,000

QUOTE TERRENO		131,67	131,68	131,71
DIST.PARZIALI TERRENO		1,25	5,07	
QUOTE PROGETTO	131,63 132,03 131,63 132,03	132,03	132,03 131,63 132,03 131,70	
DIST. PARZIALI PROGETTO	0,60 0,50	5,00	0,50	

SCAVI E BONIFICHE	
FOSSO	0,096 m ²
SOVRASTRUTTURA STRADALE	
CASSONETTO	5,000 m
MANUFATTI	
SCAVO PER PIATTAFORMA	1,024 m ²
RILEVATO PER SCARPATE	0,219 m ²
SOVRASTRUTTURA FERROVIARIA	
AREA DI SCAVO	6,011 m

SEZIONE N.: 27
 QT. PROGETTO: 131,367
 DIST.PROG.: 650,000
 DIST.PREC.: 25,000
 DIST.SUCC.: 25,000

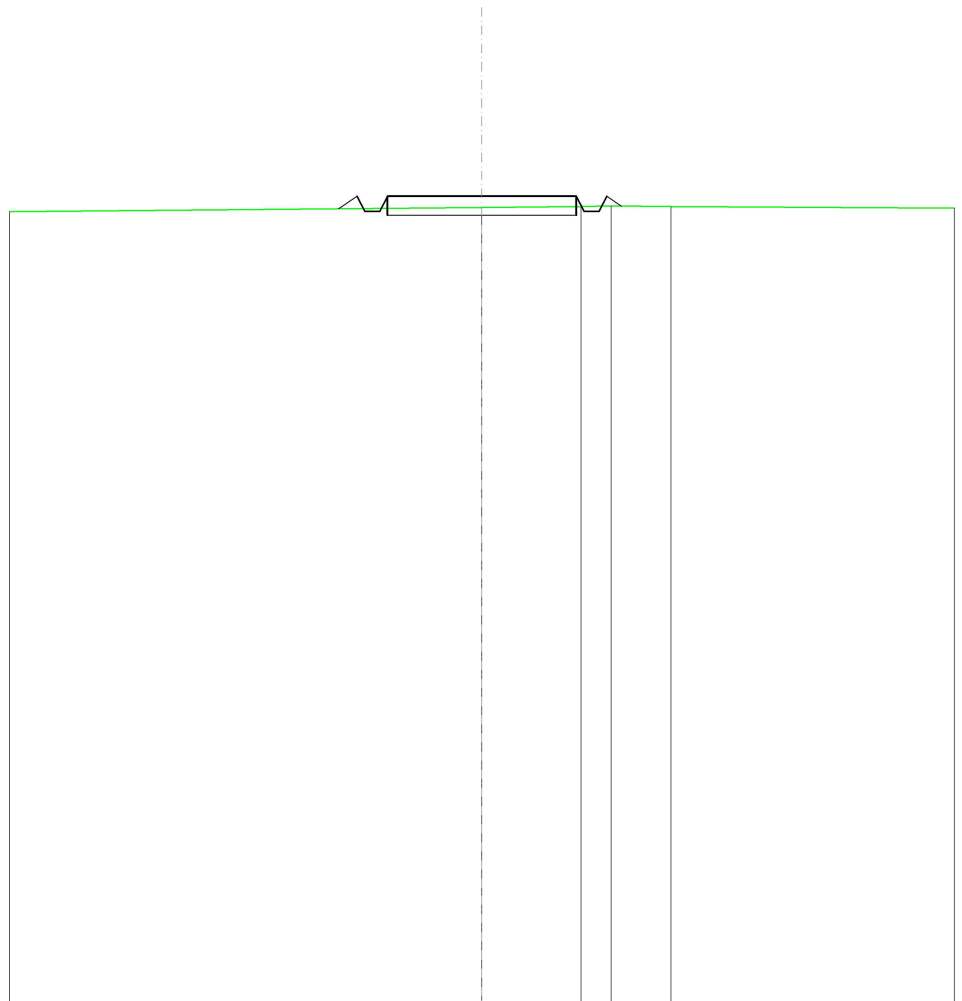

SCALA 1:200

QT.RIF. 110,000

QUOTE TERRENO				131,07		131,10	131,11	131,09	
DIST.PARZIALI TERRENO				2,63		0,79	1,59		
QUOTE PROGETTO				131,37		131,37	130,97	131,37	131,10
DIST. PARZIALI PROGETTO				5,00		0,49			

SCAVI E BONIFICHE	
FOSSO	0,178 m ²
SOVRASTRUTTURA STRADALE	
CASSONETTO	15,000 m
MANUFATTI	
SCAVO PER PIATTAFORMA	3,920 m ²
RILEVATO PER SCARPATE	0,138 m ²
SOVRASTRUTTURA FERROVIARIA	
AREA DI SCAVO	16,152 m

SEZIONE N.: 28
 QT. PROGETTO: 130,785
 DIST.PROG.: 675,000
 DIST.PREC.: 25,000
 DIST.SUCC.: 25,000

SCALA 1:200

QT.RIF. 108,935

QUOTE TERRENO	130,59	130,52	130,48		130,57	130,60	130,69	130,51
DIST.PARZIALI TERRENO	6,84	5,36	11,02		1,79	5,60	6,90	
QUOTE PROGETTO			130,49 130,79 130,39 130,39 130,79		130,79	130,79	130,79 130,39 130,79 130,65	
DIST. PARZIALI PROGETTO			15,00					

SCAVI E BONIFICHE	
FOSSO	0,104 m ²
SOVRASTRUTTURA STRADALE	
CASSONETTO	13,807 m
MANUFATTI	
SCAVO PER PIATTAFORMA	2,728 m ²
RILEVATO PER SCARPATE	0,203 m ²
SOVRASTRUTTURA FERROVIARIA	
AREA DI SCAVO	14,835 m

SEZIONE N.: 29
 QT. PROGETTO: 130,225
 DIST.PROG.: 700,000
 DIST.PREC.: 25,000
 DIST.SUCC.: 25,000

SCALA 1:200

QT.RIF. 108,375

QUOTE TERRENO	130,09	130,01	129,96		129,90	129,90	129,93	129,83	129,73
DIST.PARZIALI TERRENO	6,06	6,05	12,88		0,80	2,64	3,25	5,81	
QUOTE PROGETTO			129,95	130,23	129,83	130,23	129,83	130,23	129,92
DIST. PARZIALI PROGETTO			13,81						

SCAVI E BONIFICHE	
FOSSO	0,005 m ²
SOVRASTRUTTURA STRADALE	
CASSONETTO	5,000 m
MANUFATTI	
SCAVO PER PIATTAFORMA	0,482 m ²
RILEVATO PER SCARPATE	0,416 m ²
SOVRASTRUTTURA FERROVIARIA	
AREA DI SCAVO	5,413 m

SEZIONE N.: 30
 QT. PROGETTO: 129,826
 DIST.PROG.: 725,000
 DIST.PREC.: 25,000
 DIST.SUCC.: 25,000

SCALA 1:200

QT.RIF. 107,975

QUOTE TERRENO	129,65	129,50	129,42	129,39	129,32
DIST.PARZIALI TERRENO	11,55	13,45	4,88	7,62	
QUOTE PROGETTO			129,83	129,83	129,40
DIST. PARZIALI PROGETTO			5,00	0,64	

129,45
 129,83
 129,43
 129,43
 129,83

129,83
 129,43
 129,43
 129,83
 129,40

RILEVATI	
RILEVATO	0,770 m ²
SOVRASTRUTTURA STRADALE	
CASSONETTO	15,000 m
MANUFATTI	
SCAVO PER PIATTAFORMA	0,038 m ²
RILEVATO PER SCARPATE	0,843 m ²
SOVRASTRUTTURA FERROVIARIA	
AREA DI SCAVO	2,578 m

SEZIONE N.: 31
 QT. PROGETTO: 129,615
 DIST.PROG.: 750,000
 DIST.PREC.: 25,000
 DIST.SUCC.: 25,000

SCALA 1:200

QT.RIF. 107,674


QUOTE TERRENO	129,30	129,16	129,08	129,02	129,00	128,94	128,93
DIST.PARZIALI TERRENO	11,19	6,62	7,19	2,28	8,73	1,48	
QUOTE PROGETTO		129,16 129,61 129,21 129,61		129,61	129,61	129,61 129,21 129,61 129,98	
DIST. PARZIALI PROGETTO		0,68	15,00			0,95	

SCAVI E BONIFICHE	
FOSSO	0,040 m ²
RILEVATI	
RILEVATO	8,898 m ²
SOVRASTRUTTURA STRADALE	
CASSONETTO	65,000 m
MANUFATTI	
SCAVO PER PIATTAFORMA	1,057 m ²
RILEVATO PER SCARPATE	0,731 m ²
SOVRASTRUTTURA FERROVIARIA	
AREA DI SCAVO	11,988 m

SEZIONE N.: 32
 QT. PROGETTO: 129,404
 DIST.PROG.: 775,000
 DIST.PREC.: 25,000
 DIST.SUCC.: 25,000

SCALA 1:200

QT.RIF. 110,000

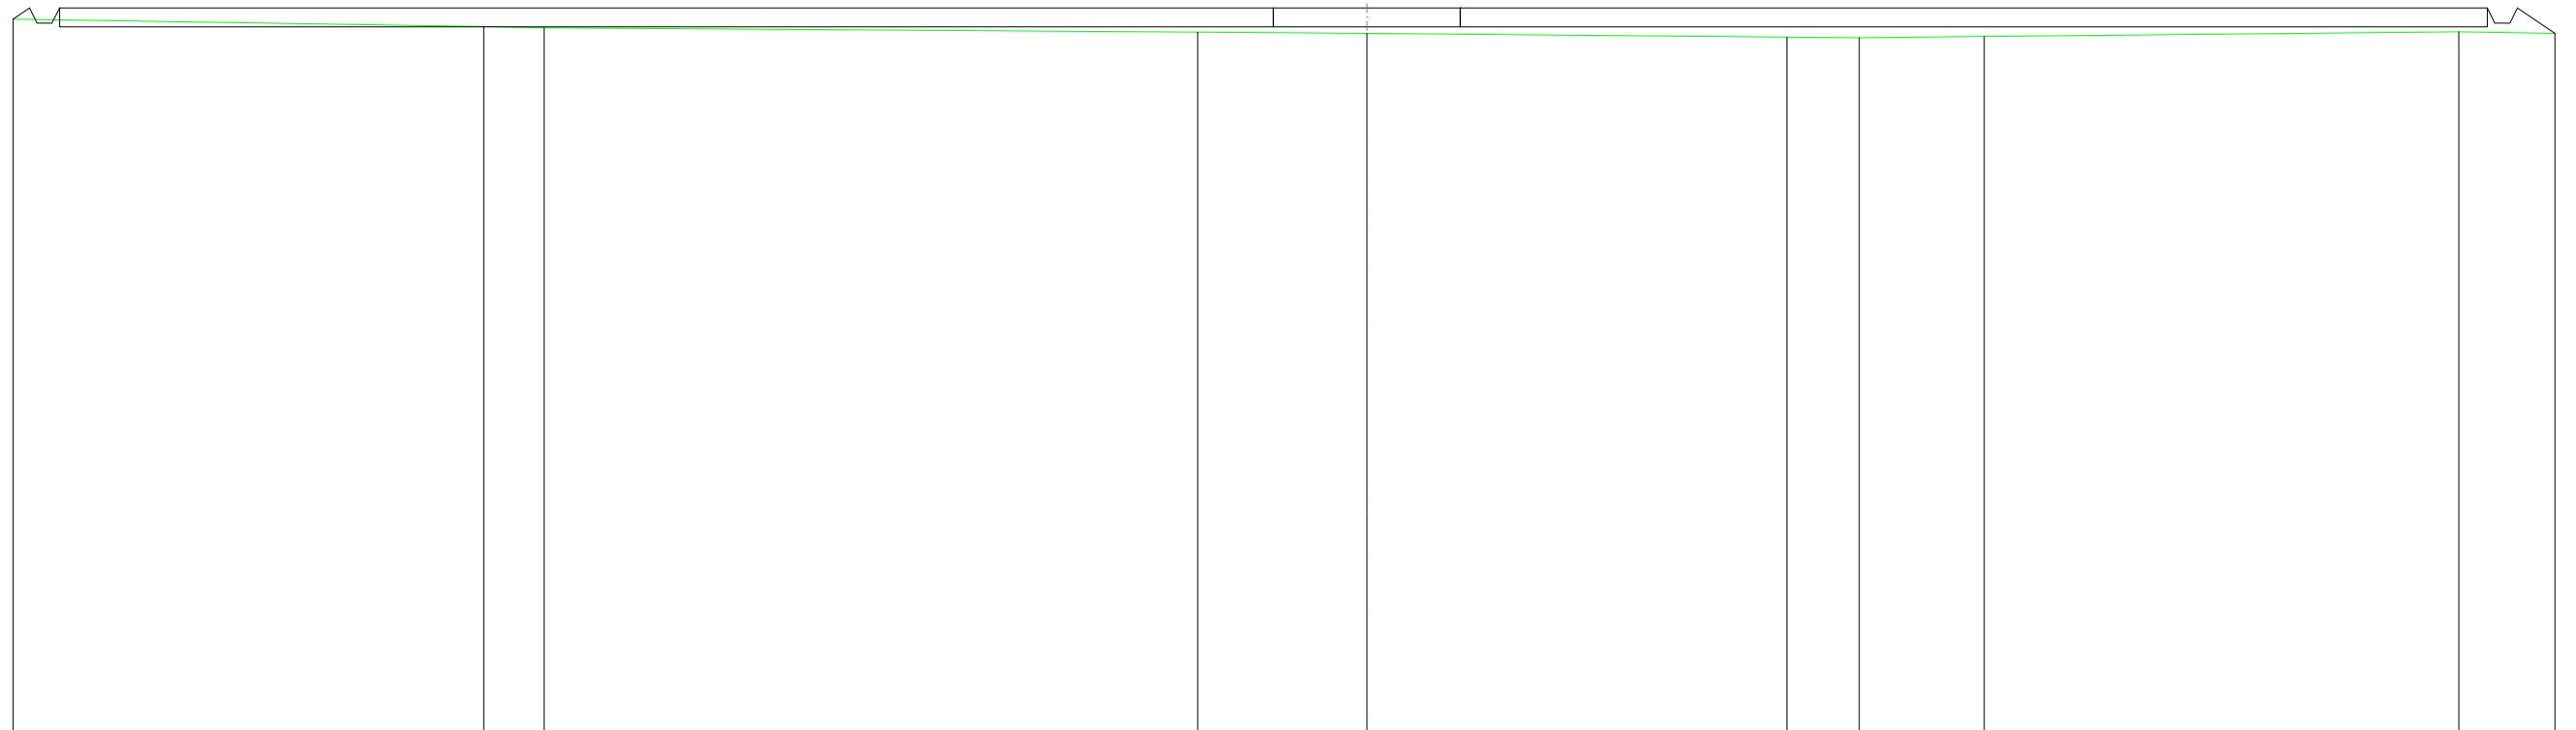


QUOTE TERRENO		128,91	128,88		128,76	128,72		128,62	128,61	128,64		128,77
DIST.PARZIALI TERRENO	15,43	1,62		17,49		4,53		11,25	1,93	3,34		12,71
QUOTE PROGETTO	129,11	129,40	129,00	129,00	129,40	129,40	129,40	129,40	129,40	129,40	129,40	128,73
DIST. PARZIALI PROGETTO					65,00							1,01

SCAVI E BONIFICHE	
FOSSO	0,039 m ²
RILEVATI	
RILEVATO	9,426 m ²
SOVRASTRUTTURA STRADALE	
CASSONETTO	65,000 m
MANUFATTI	
SCAVO PER PIATTAFORMA	0,919 m ²
RILEVATO PER SCARPATE	0,954 m ²
SOVRASTRUTTURA FERROVIARIA	
AREA DI SCAVO	10,661 m

SEZIONE N.: 33
 QT. PROGETTO: 129,192
 DIST.PROG.: 800,000
 DIST.PREC.: 25,000
 DIST.SUCC.: 28,510

SCALA 1:200


QT.RIF. 110,000

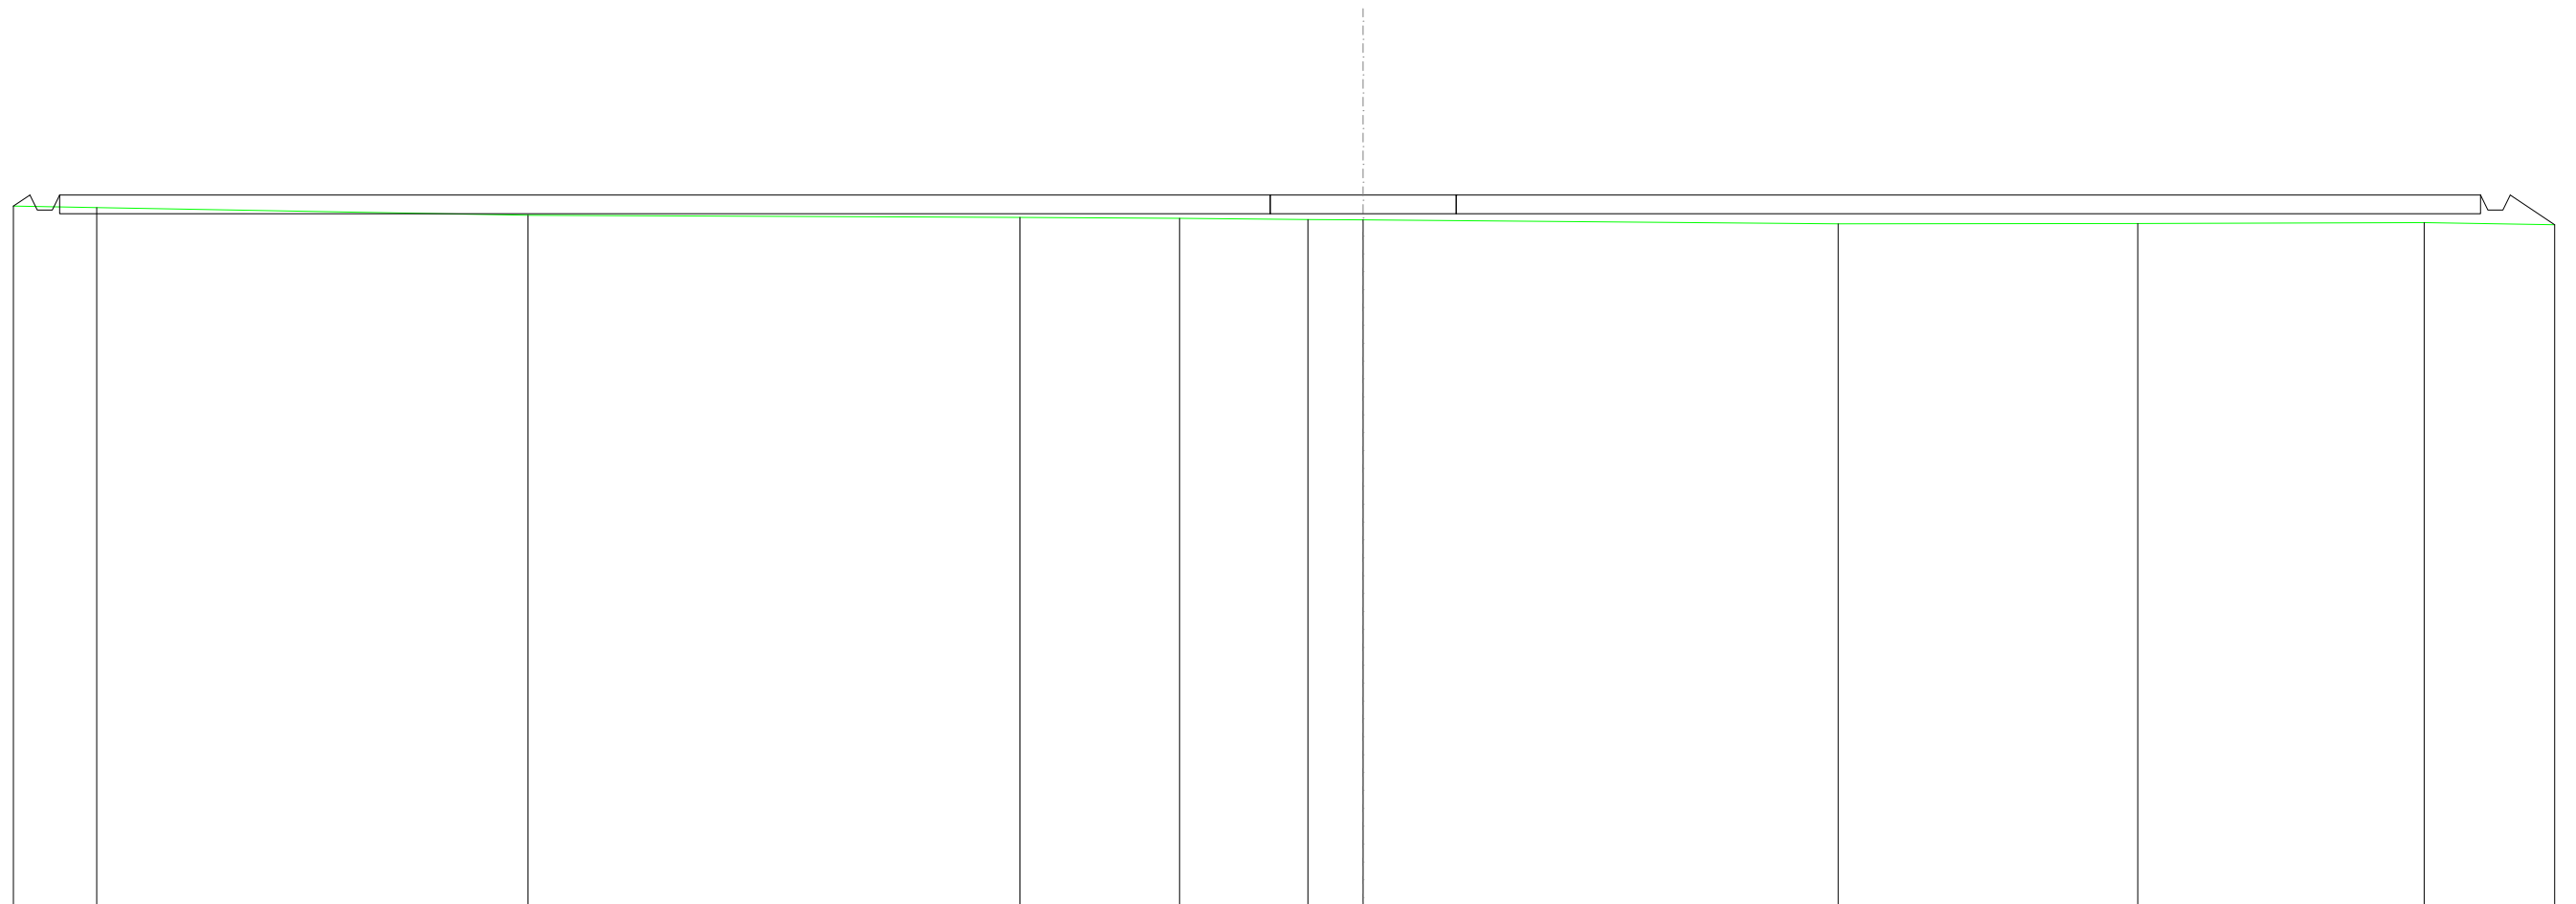

QUOTE TERRENO	128,86	128,65	128,60	128,57	128,54	128,53	128,42	128,43	128,45
DIST.PARZIALI TERRENO	11,58	13,20	4,29	3,45	1,48	12,76	8,04	7,69	
QUOTE PROGETTO	128,90	129,19	128,79	128,79	129,19	129,19	129,19	129,19	128,40
DIST. PARZIALI PROGETTO					65,00				

SCAVI E BONIFICHE	
FOSSO	0,029 m ²
RILEVATI	
RILEVATO	7,084 m ²
SOVRASTRUTTURA STRADALE	
CASSONETTO	65,000 m
MANUFATTI	
SCAVO PER PIATTAFORMA	0,752 m ²
RILEVATO PER SCARPATE	0,904 m ²
SOVRASTRUTTURA FERROVIARIA	
AREA DI SCAVO	9,920 m

SEZIONE N.: 35
 QT. PROGETTO: 128,854
 DIST.PROG.: 840,010
 DIST.PREC.: 11,500

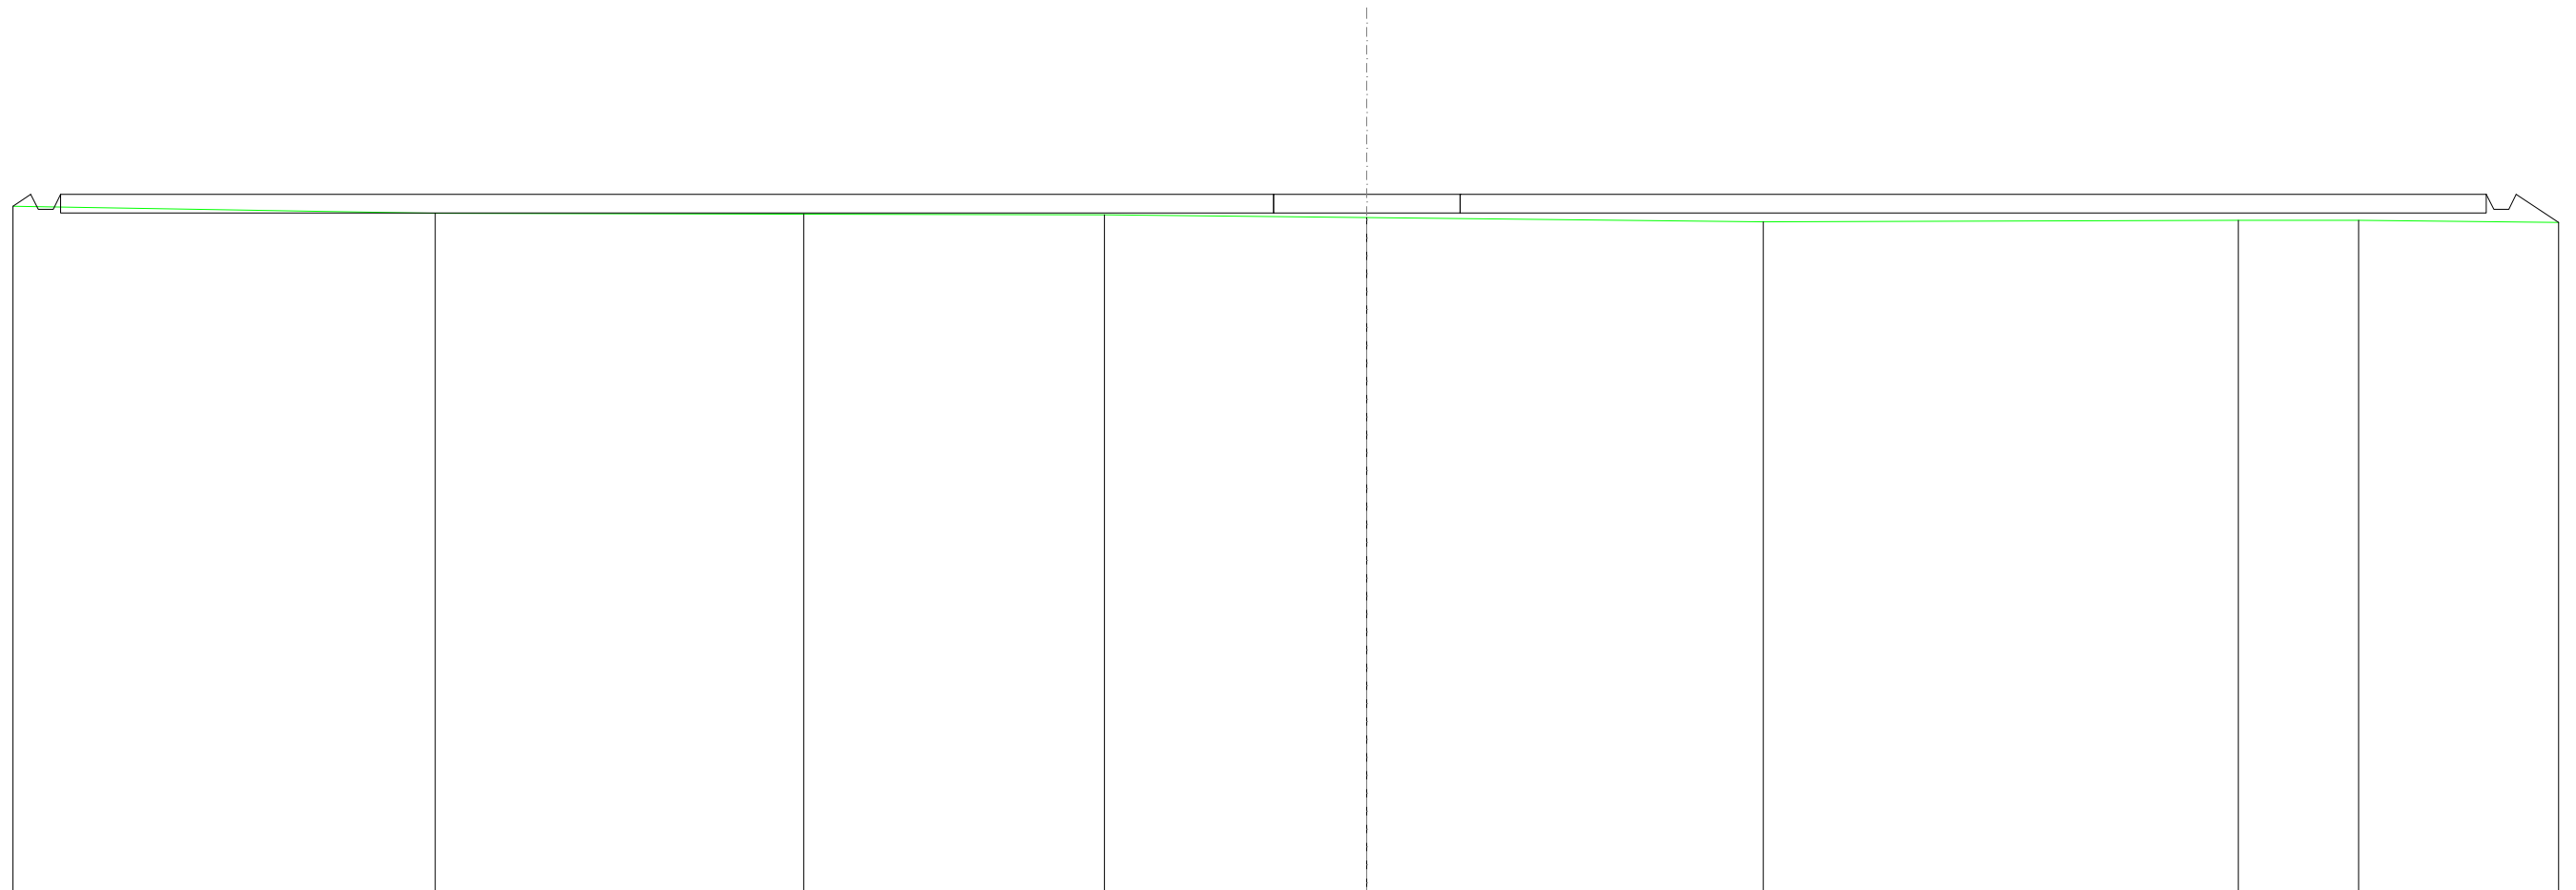

SCALA 1:200

QT.RIF. 110,000


QUOTE TERRENO		128,34		128,32		128,30		128,23		128,12		128,16		128,16
DIST.PARZIALI TERRENO	16,91		9,88		8,06		7,03		10,62		12,73		3,23	
QUOTE PROGETTO	128,53 128,65 128,75 128,85						128,85	128,85	128,85					128,85 128,75 128,65 128,10
DIST. PARZIALI PROGETTO							65,00							1,13

SCAVI E BONIFICHE	
FOSSO	0,185 m ²
MANUFATTI	
RILEVATO PER SCARPATE	0,658 m ²
SOVRASTRUTTURA FERROVIARIA	
AREA DI SCAVO	0,729 m

SEZIONE N.: 36
 QT. PROGETTO: 129,181

SCALA 1:200

QT.RIF. 110,000

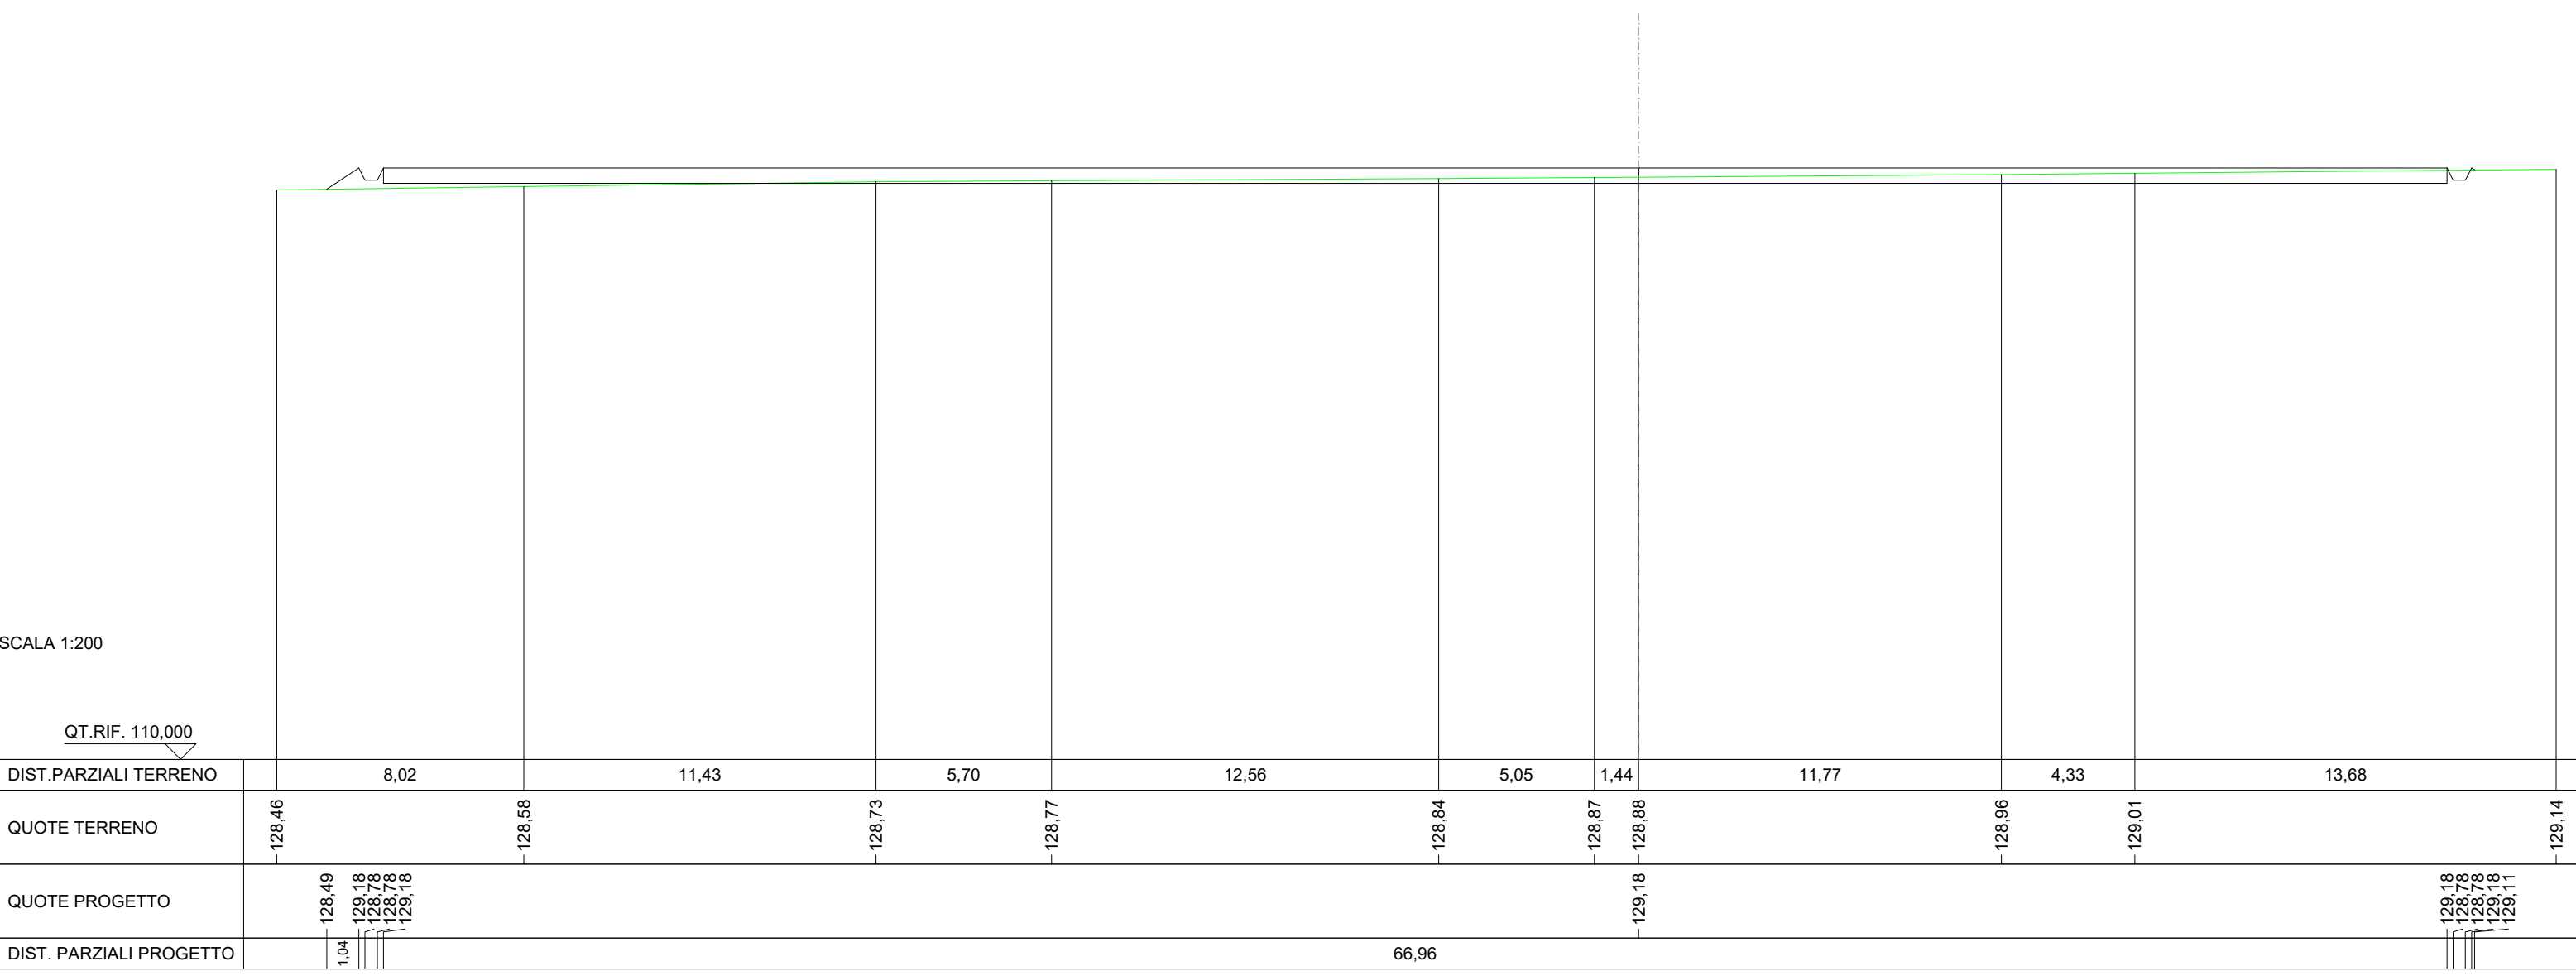


DIST.PARZIALI TERRENO		8,02	11,43	5,70	12,56	5,05	1,44	11,77	4,33	13,68		
QUOTE TERRENO	128,46		128,58	128,73	128,77		128,84	128,87	128,88	128,96	129,01	129,14
QUOTE PROGETTO		128,49	129,18	128,78	129,18			129,18				129,18
DIST. PARZIALI PROGETTO		1,04				66,96						

MANUFATTI
RILEVATO PER SCARPATE 1,751 m²

SEZIONE N.: 37
QT. PROGETTO: 129,181

SCALA 1:200

QT.RIF. 100,000

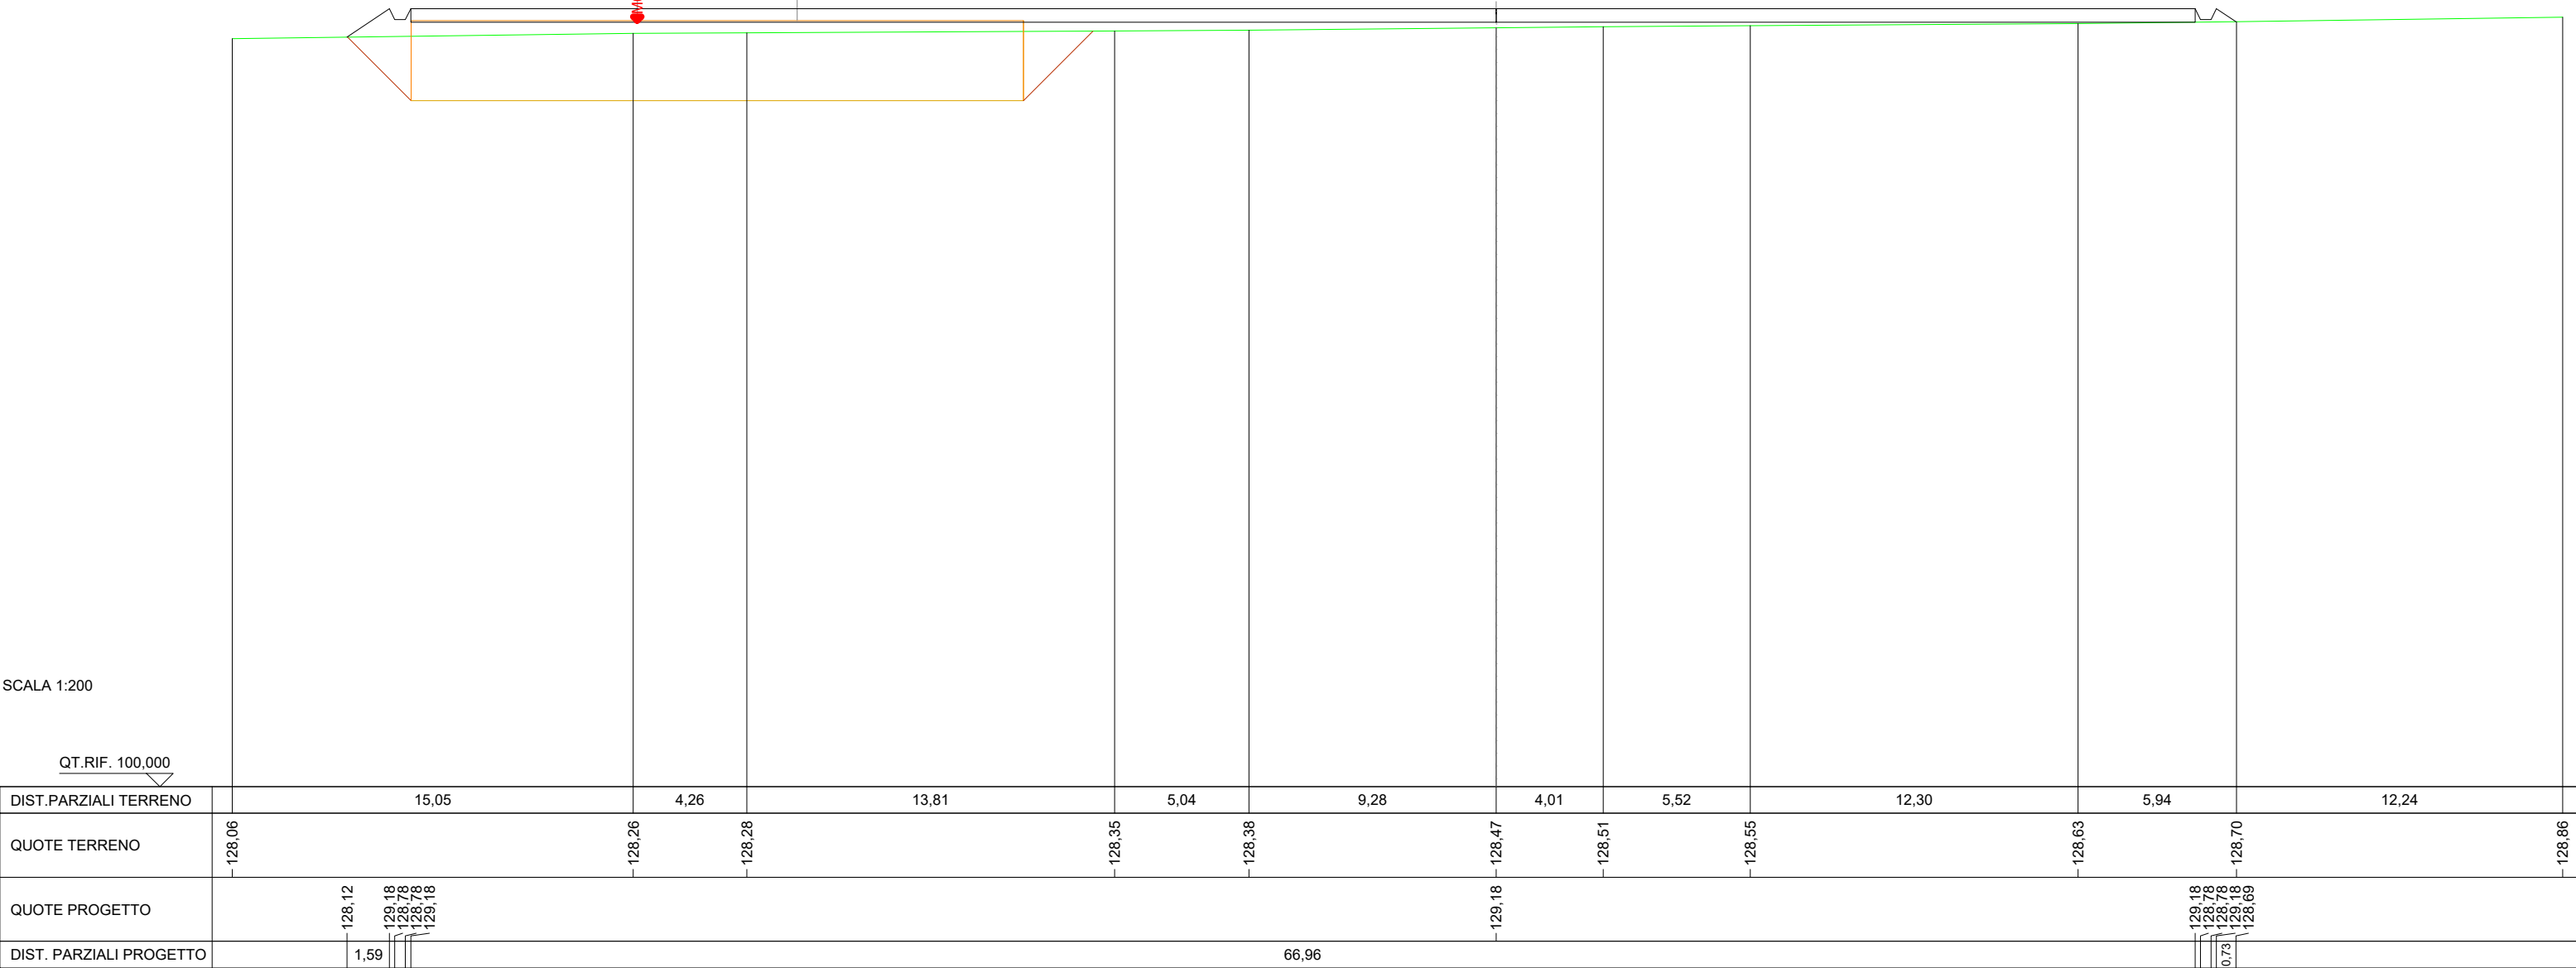

SCAVI E BONIFICHE	
FOSSO	0,001 m ²
MANUFATTI	
RILEVATO PER SCARPATE	1,667 m ²
SOVRASTRUTTURA FERROVIARIA	
AREA DI SCAVO	0,361 m

SEZIONE N.: 38
 QT. PROGETTO: 129,181

