

Regione
Puglia



Provincia di
Andria-Barletta-Trani



Committente:

GSMT WIND S.R.L
Piazza Europa, 14
87100 Cosenza (CS) - Italy
Tel. centralino + 39 0984 408606

Documento:

PROGETTO DEFINITIVO

Titolo del Progetto:

PARCO EOLICO "MINERVINO"

Elaborato:

Sezioni Trasversali Asse MN13

PROGETTO	DISCIPLINA	AMBITO	TIPO ELABORATO	PROGRESSIVO	SCALA
E-MIN	P	VB	SZ	25	1:200

NOME FILE:

E-MIN-P-VB-SZ-25_Sezioni Trasversali Asse MN13

Progettazione:



Ing. Saverio Pagliuso


Ing. Mario Francesco Perri

Ing. Giorgio Salatino

Rev:	Data Revisione	Descrizione Revisione	Redatto	Controllato	Approvato
00	FEBBRAIO 2024	PRIMA EMISSIONE	GEMSA	GEMSA	

SCAVI E BONIFICHE	
FOSSO	0,185 m ²
SOVRASTRUTTURA STRADALE	
CASSONETTO	6,928 m
MANUFATTI	
SCAVO PER PIATTAFORMA	2,586 m ²
RILEVATO PER SCARPATE	0,014 m ²
SOVRASTRUTTURA FERROVIARIA	
AREA DI SCAVO	7,704 m

SEZIONE N.: 1
 QT. PROGETTO: 136,189
 DIST.PROG.: 0,000
 DIST.SUCC.: 25,000

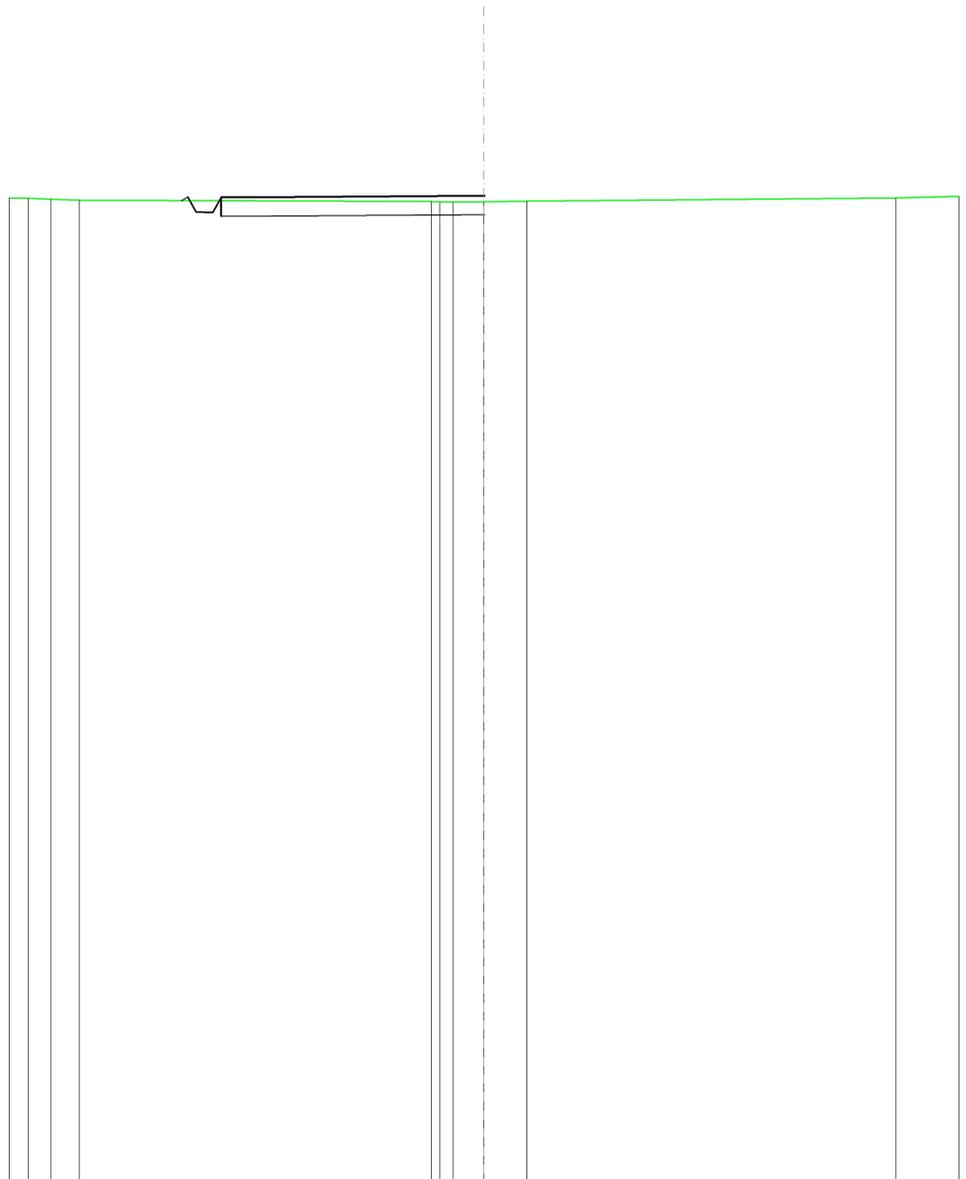


SCALA 1:200

QT.RIF. 110,000

QUOTE TERRENO	136,12 136,09 136,07		136,03 136,03 136,02 136,03	136,05	136,13
DIST.PARZIALI TERRENO	0,81 0,74	9,27	0,81 1,13	9,71	
QUOTE PROGETTO		136,06 136,16 135,76 136,75 136,15 136,15	136,19 136,19		
DIST. PARZIALI PROGETTO					

SCAVI E BONIFICHE	
FOSSO	0,052 m ²
SOVRASTRUTTURA STRADALE	
CASSONETTO	5,000 m
MANUFATTI	
SCAVO PER PIATTAFORMA	0,612 m ²
RILEVATO PER SCARPATE	0,394 m ²
SOVRASTRUTTURA FERROVIARIA	
AREA DI SCAVO	5,513 m

SEZIONE N.: 2
 QT. PROGETTO: 135,508
 DIST.PROG.: 25,000
 DIST.PREC.: 25,000
 DIST.SUCC.: 25,000

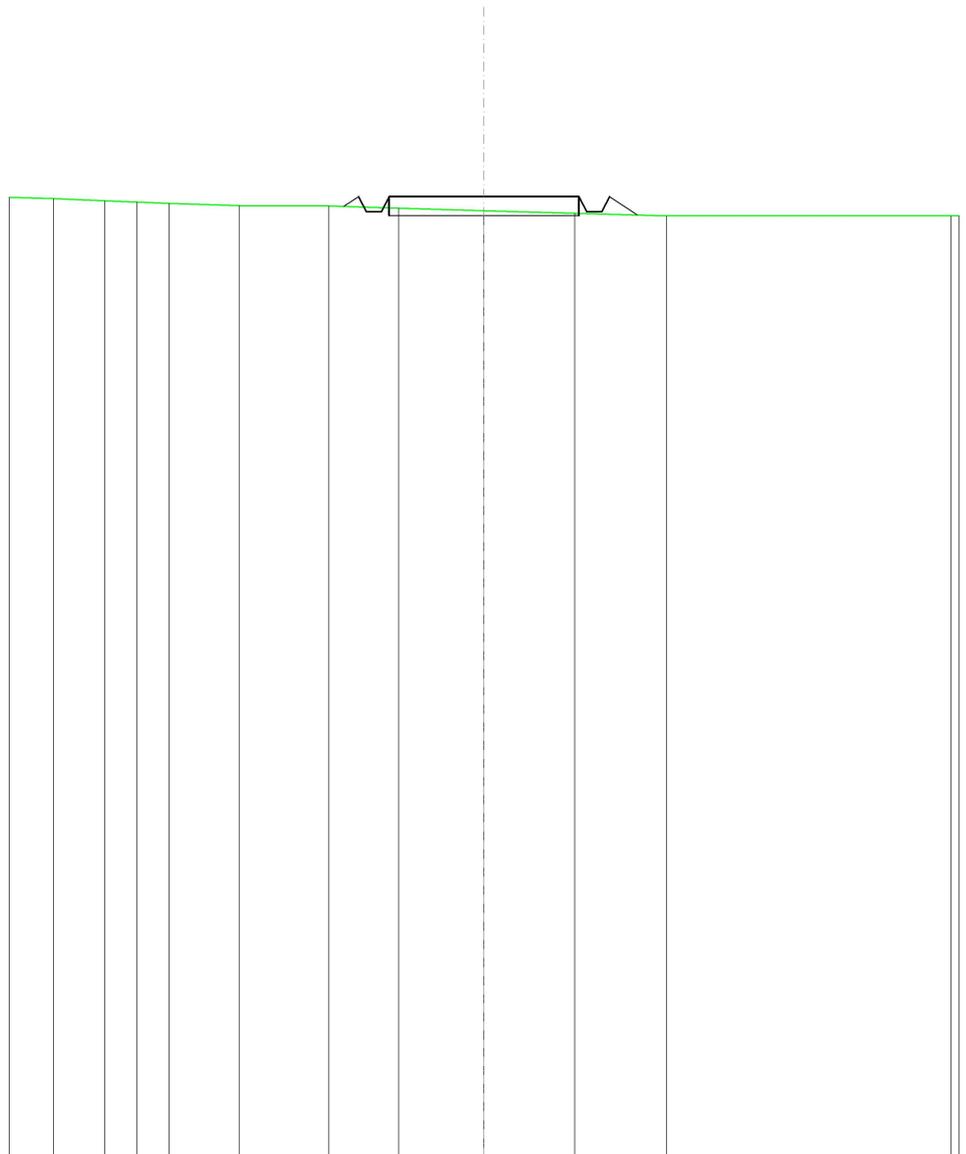


SCALA 1:200

QT.RIF. 110,000

QUOTE TERRENO	135,46	135,39	135,36	135,33	135,27	135,26	135,20	135,13	135,06	135,00
DIST.PARZIALI TERRENO	1,36	0,84	0,84	1,85	2,35	1,85	2,24	2,38	2,42	
QUOTE PROGETTO						135,25	135,51	135,11	135,51	135,02
DIST. PARZIALI PROGETTO								5,00		0,73

RILEVATI	
RILEVATO	0,701 m ²
SOVRASTRUTTURA STRADALE	
CASSONETTO	5,000 m
MANUFATTI	
SCAVO PER PIATTAFORMA	0,010 m ²
RILEVATO PER SCARPATE	1,275 m ²
SOVRASTRUTTURA FERROVIARIA	
AREA DI SCAVO	0,568 m

SEZIONE N.: 3
 QT. PROGETTO: 134,555
 DIST.PROG.: 50,000
 DIST.PREC.: 25,000
 DIST.SUCC.: 25,000

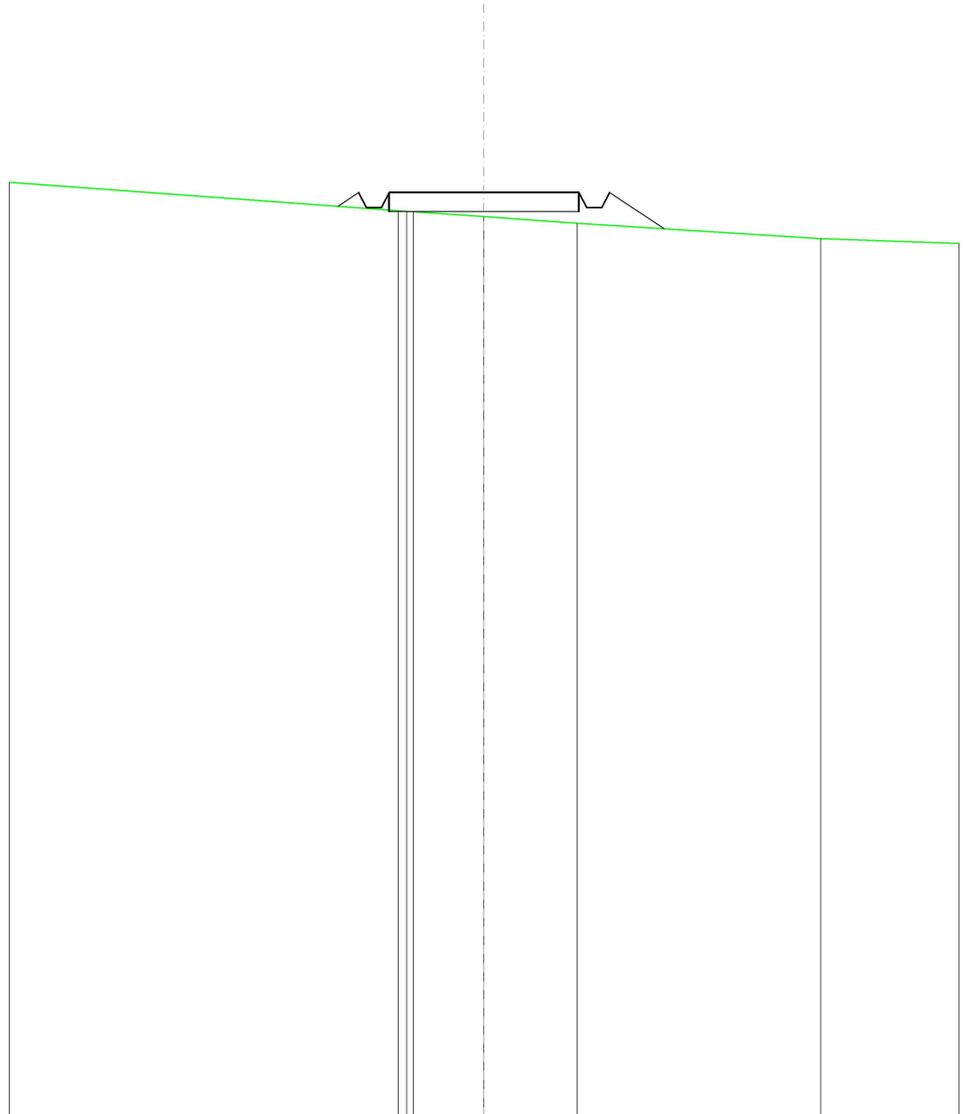


SCALA 1:200

QT.RIF. 110,000

QUOTE TERRENO		134,08	134,06	134,05	133,92	133,74	133,33
DIST.PARZIALI TERRENO			1,86		2,45		6,41
QUOTE PROGETTO		134,19	134,56	134,16	134,56	134,56	133,60
DIST. PARZIALI PROGETTO		0,54			5,00		1,44

RILEVATI	
RILEVATO	0,762 m ²
SOVRASTRUTTURA STRADALE	
CASSONETTO	5,000 m
MANUFATTI	
SCAVO PER PIATTAFORMA	0,011 m ²
RILEVATO PER SCARPATE	1,297 m ²
SOVRASTRUTTURA FERROVIARIA	
AREA DI SCAVO	0,532 m

SEZIONE N.: 4
 QT. PROGETTO: 133,603
 DIST.PROG.: 75,000
 DIST.PREC.: 25,000
 DIST.SUCC.: 25,000

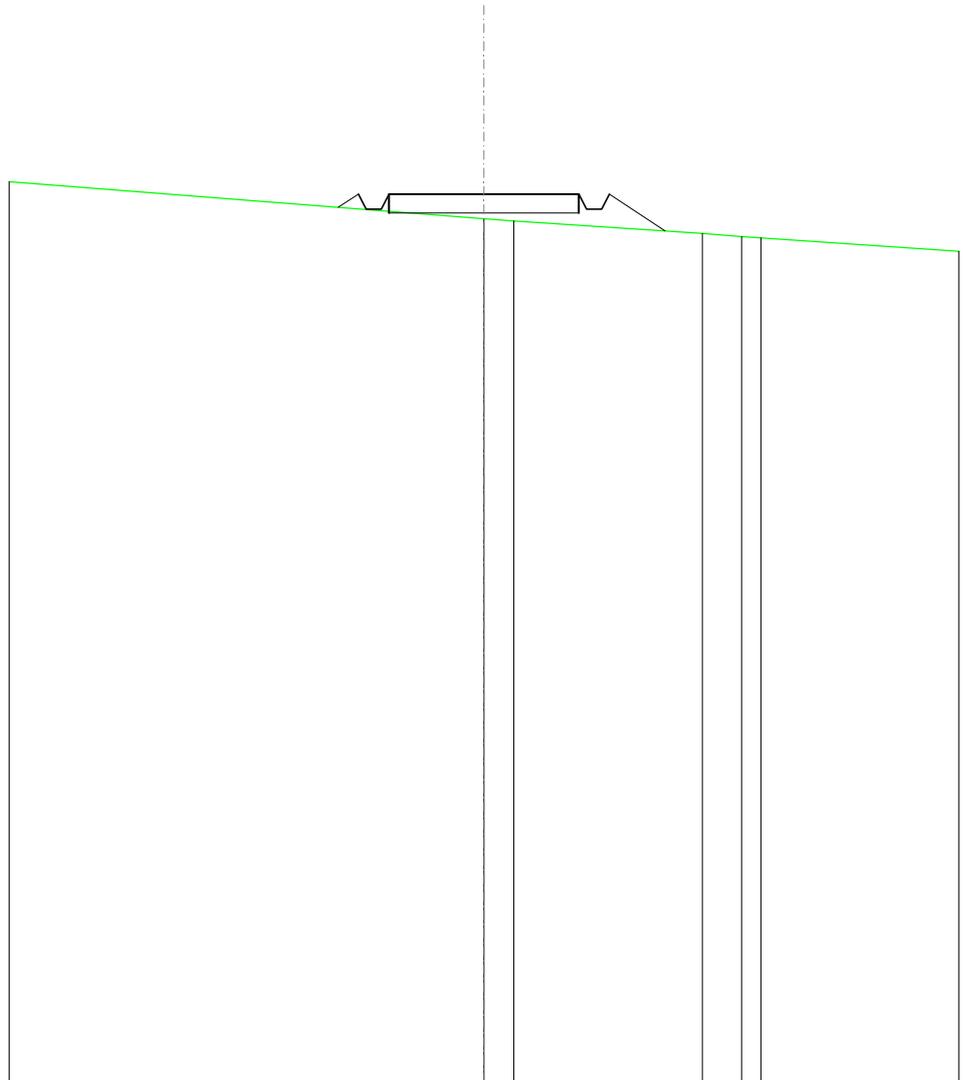


SCALA 1:200

QT.RIF. 110,000

QUOTE TERRENO			132,95	132,89		132,56	132,48	132,44
DIST.PARZIALI TERRENO			0,79	4,96		1,03	0,51	
QUOTE PROGETTO	133,25	133,60	133,20	133,60	133,60	133,20	133,60	132,63
DIST. PARZIALI PROGETTO	0,53		5,00		1,47			

SCAVI E BONIFICHE	
FOSSO	0,043 m ²
RILEVATI	
RILEVATO	0,255 m ²
SOVRASTRUTTURA STRADALE	
CASSONETTO	5,000 m
MANUFATTI	
SCAVO PER PIATTAFORMA	0,206 m ²
RILEVATO PER SCARPATE	0,917 m ²
SOVRASTRUTTURA FERROVIARIA	
AREA DI SCAVO	2,868 m

SEZIONE N.: 5
 QT. PROGETTO: 132,651
 DIST.PROG.: 100,000
 DIST.PREC.: 25,000
 DIST.SUCC.: 25,000

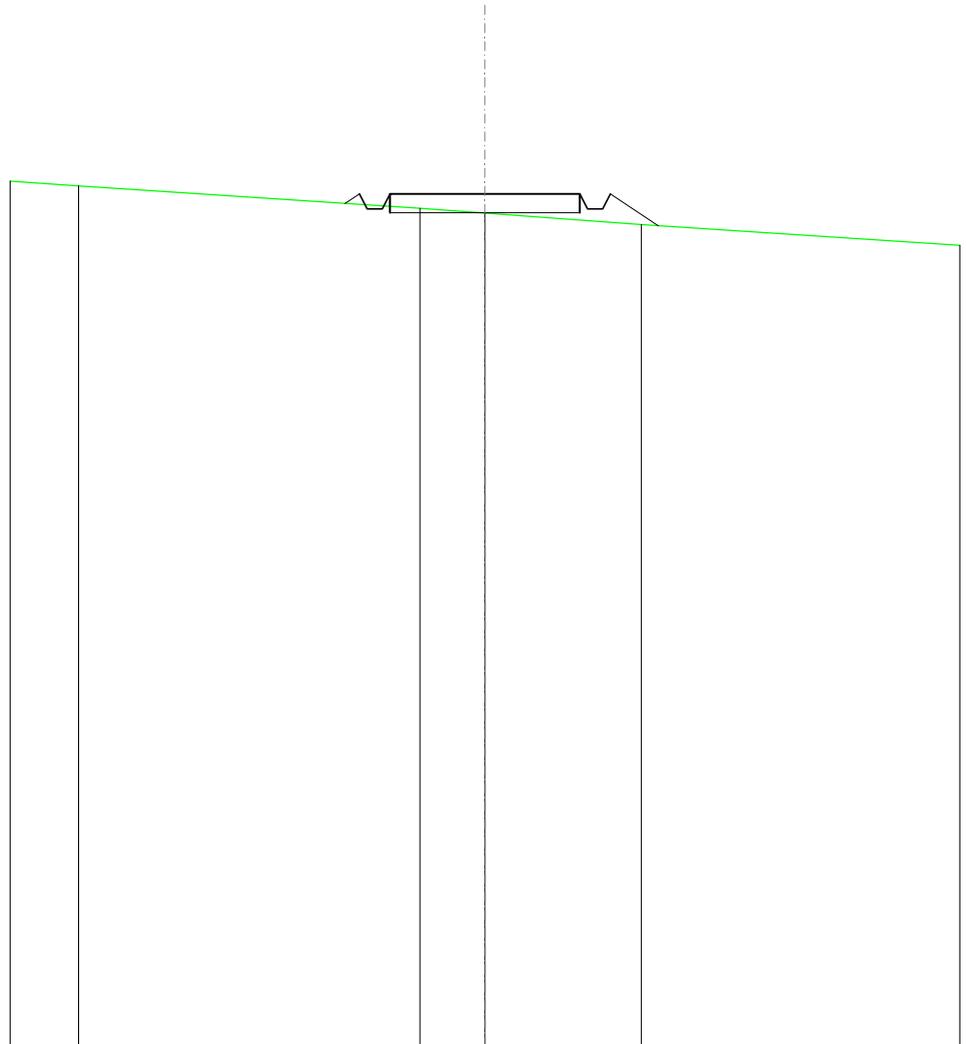


SCALA 1:200

QT.RIF. 110,000

QUOTE TERRENO	132,86		132,27	132,14		131,84
DIST.PARZIALI TERRENO		8,99		1,71	4,12	
QUOTE PROGETTO			132,40	132,65	132,25	132,65
DIST. PARZIALI PROGETTO				5,00		1,28

SCAVI E BONIFICHE	
FOSSO	0,164 m ²
SOVRASTRUTTURA STRADALE	
CASSONETTO	5,000 m
MANUFATTI	
SCAVO PER PIATTAFORMA	1,106 m ²
RILEVATO PER SCARPATE	0,355 m ²
SOVRASTRUTTURA FERROVIARIA	
AREA DI SCAVO	5,698 m

SEZIONE N.: 6
 QT. PROGETTO: 131,715
 DIST.PROG.: 125,000
 DIST.PREC.: 25,000
 DIST.SUCC.: 25,000

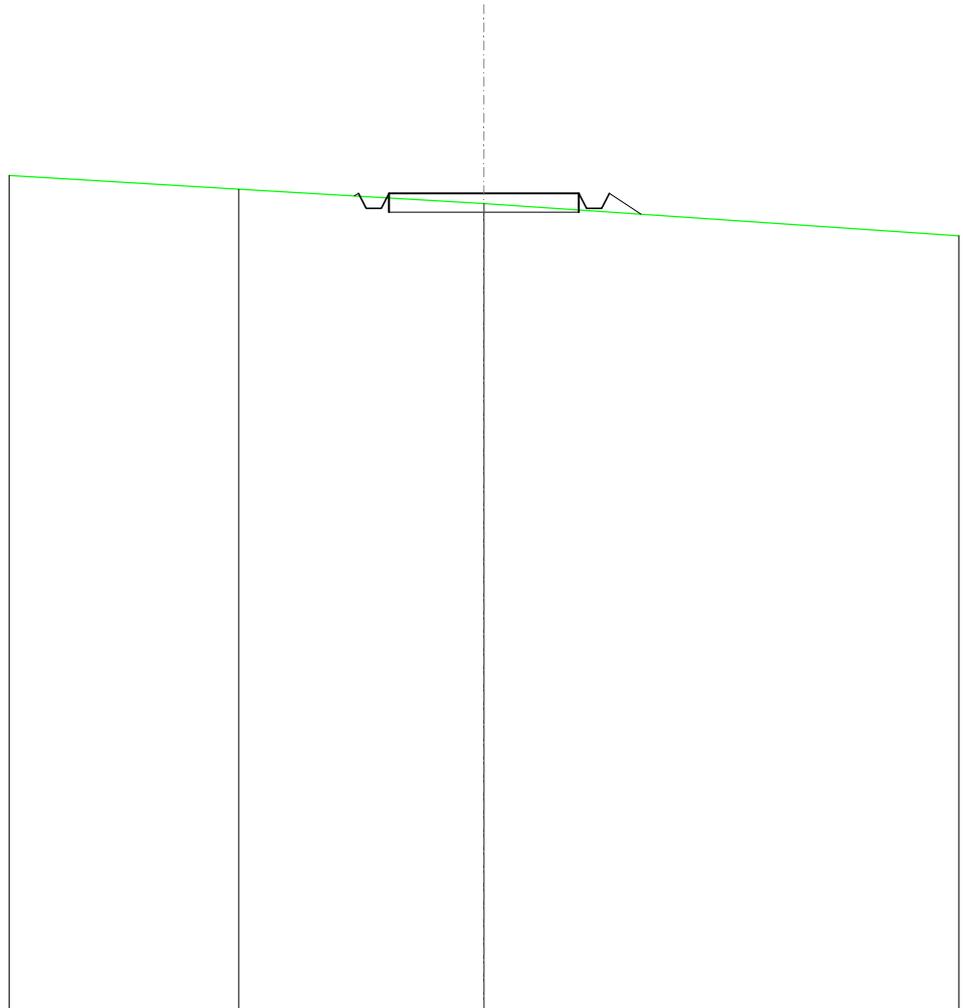


SCALA 1:200

QT.RIF. 110,000

QUOTE TERRENO	131,82	131,44
DIST.PARZIALI TERRENO	6,46	
QUOTE PROGETTO	131,64 131,71 131,31 131,31 131,71	131,71 131,71 131,31 131,71 131,16
DIST. PARZIALI PROGETTO	5,00	0,63

SCAVI E BONIFICHE	
FOSSO	0,197 m ²
SOVRASTRUTTURA STRADALE	
CASSONETTO	5,000 m
MANUFATTI	
SCAVO PER PIATTAFORMA	1,314 m ²
RILEVATO PER SCARPATE	0,258 m ²
SOVRASTRUTTURA FERROVIARIA	
AREA DI SCAVO	5,744 m

SEZIONE N.: 7
 QT. PROGETTO: 131,183
 DIST.PROG.: 150,000
 DIST.PREC.: 25,000
 DIST.SUCC.: 25,000

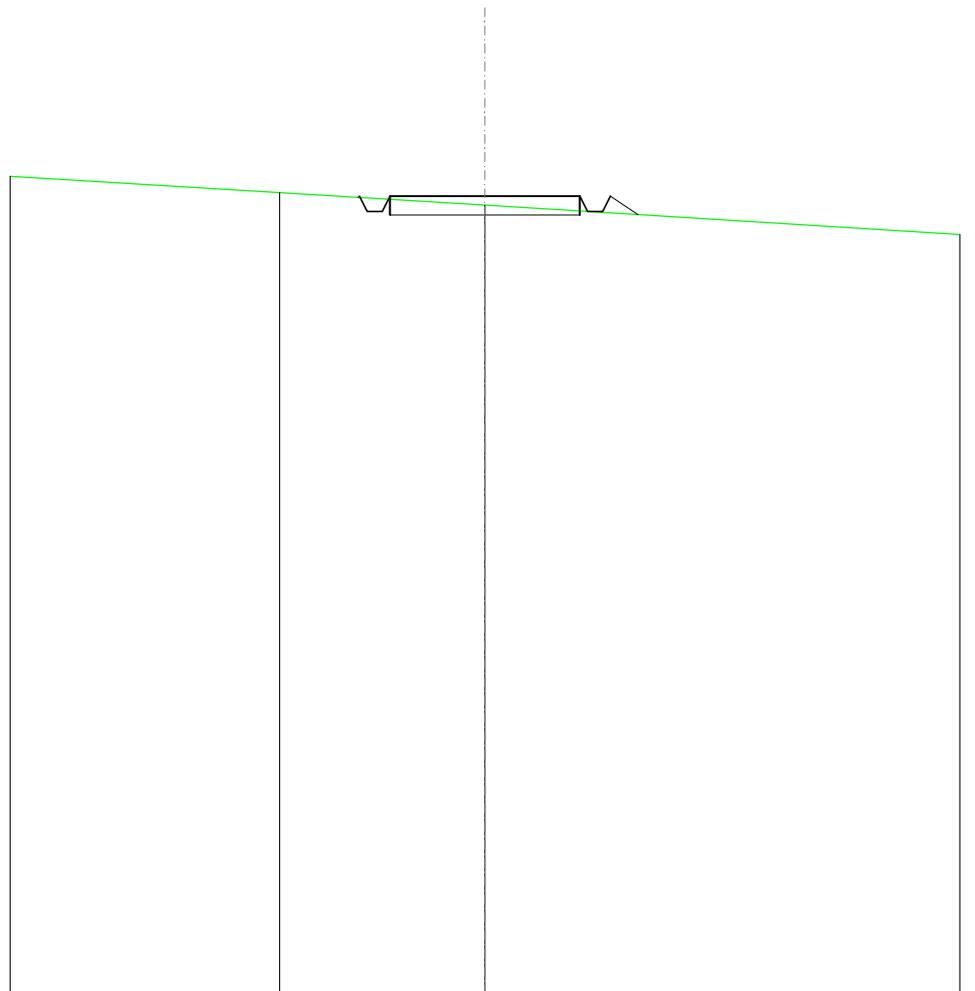


SCALA 1:200

QT.RIF. 110,000

QUOTE TERRENO	131,28	130,95
DIST.PARZIALI TERRENO	5,40	
QUOTE PROGETTO	131,15 131,18 130,78 130,78 131,18	131,18 131,18 130,78 130,78 131,18 130,70
DIST. PARZIALI PROGETTO	5,00	0,73

SCAVI E BONIFICHE	
FOSSO	0,544 m ²
SOVRASTRUTTURA STRADALE	
CASSONETTO	5,000 m
MANUFATTI	
SCAVO PER PIATTAFORMA	2,680 m ²
SCAVO PER PARETI TRINCEA	0,025 m ²
RILEVATO PER SCARPATE	0,025 m ²
SOVRASTRUTTURA FERROVIARIA	
AREA DI SCAVO	6,705 m

SEZIONE N.: 8
 QT. PROGETTO: 130,676
 DIST.PROG.: 175,000
 DIST.PREC.: 25,000
 DIST.SUCC.: 25,000

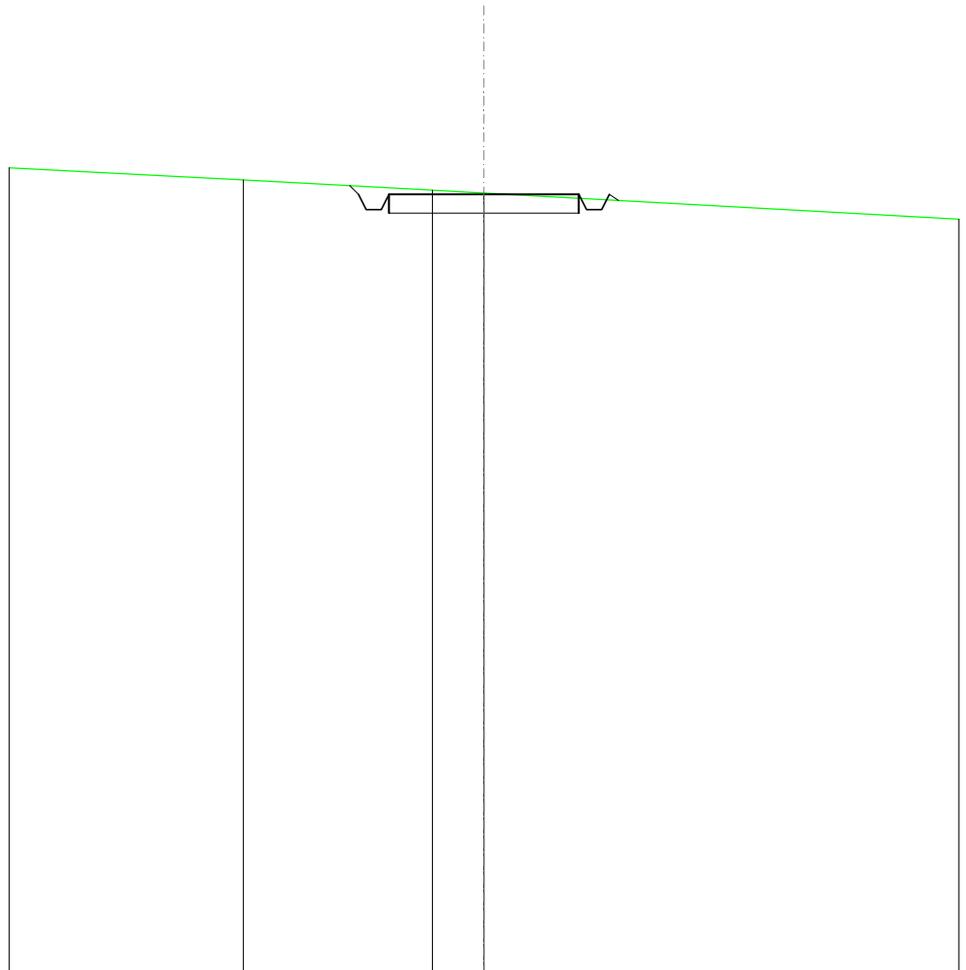


SCALA 1:200

QT.RIF. 110,000

QUOTE TERRENO	131,06	130,79	130,71
DIST.PARZIALI TERRENO		4,98	1,35
QUOTE PROGETTO		130,91 130,68 130,28 130,68	130,68 130,68 130,28 130,68 130,52
DIST. PARZIALI PROGETTO			5,00

SCAVI E BONIFICHE	
FOSSO	0,352 m ²
SOVRASTRUTTURA STRADALE	
CASSONETTO	5,000 m
MANUFATTI	
SCAVO PER PIATTAFORMA	2,121 m ²
SCAVO PER PARETI TRINCEA	0,004 m ²
RILEVATO PER SCARPATE	0,130 m ²
SOVRASTRUTTURA FERROVIARIA	
AREA DI SCAVO	6,418 m

SEZIONE N.: 9
 QT. PROGETTO: 130,169
 DIST.PROG.: 200,000
 DIST.PREC.: 25,000
 DIST.SUCC.: 25,000

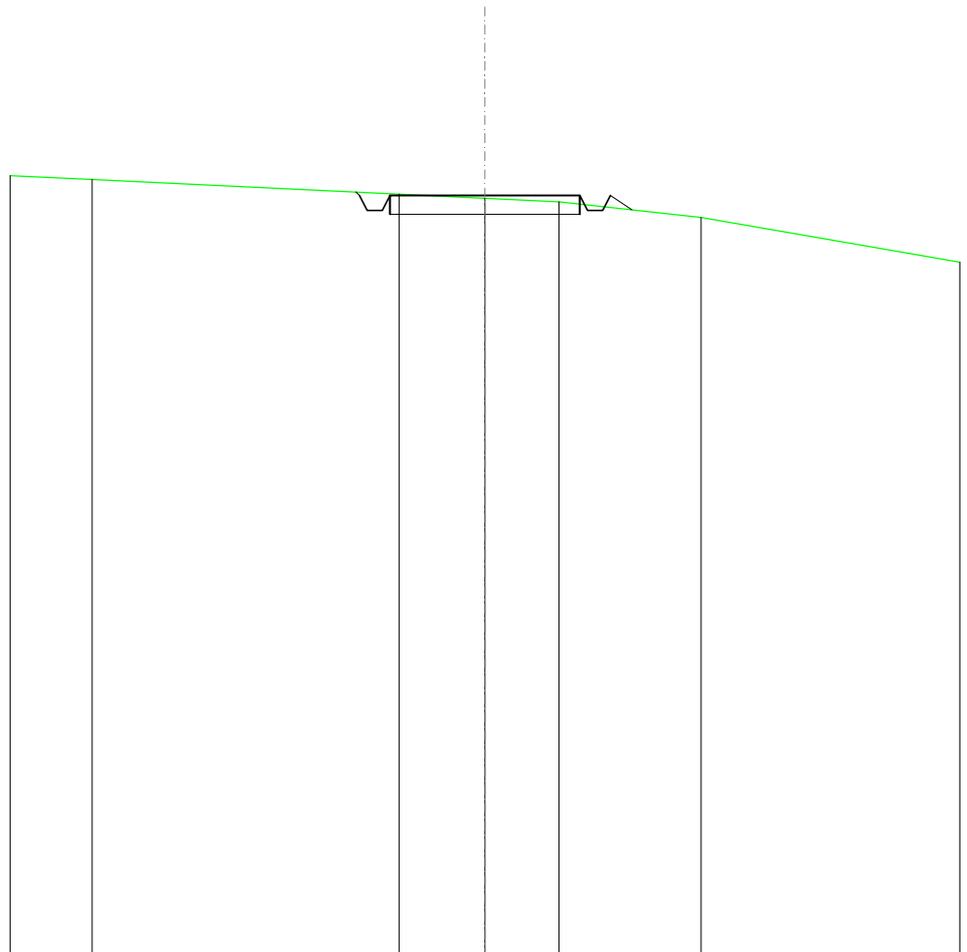


SCALA 1:200

QT.RIF. 110,000

QUOTE TERRENO	130,60		130,21	130,10	130,00	129,59
DIST.PARZIALI TERRENO		8,08	2,26	1,95	3,74	
QUOTE PROGETTO			130,26 130,17 129,77 129,77 130,17	130,17	130,17 129,77 129,77 130,17 129,79	
DIST. PARZIALI PROGETTO				5,00	0,57	

SCAVI E BONIFICHE	
FOSSO	0,153 m ²
RILEVATI	
RILEVATO	0,463 m ²
SOVRASTRUTTURA STRADALE	
CASSONETTO	5,000 m
MANUFATTI	
SCAVO PER PIATTAFORMA	0,392 m ²
RILEVATO PER SCARPATE	1,377 m ²
SOVRASTRUTTURA FERROVIARIA	
AREA DI SCAVO	3,080 m

SEZIONE N.: 10
 QT. PROGETTO: 129,663
 DIST.PROG.: 225,000
 DIST.PREC.: 25,000
 DIST.SUCC.: 25,000

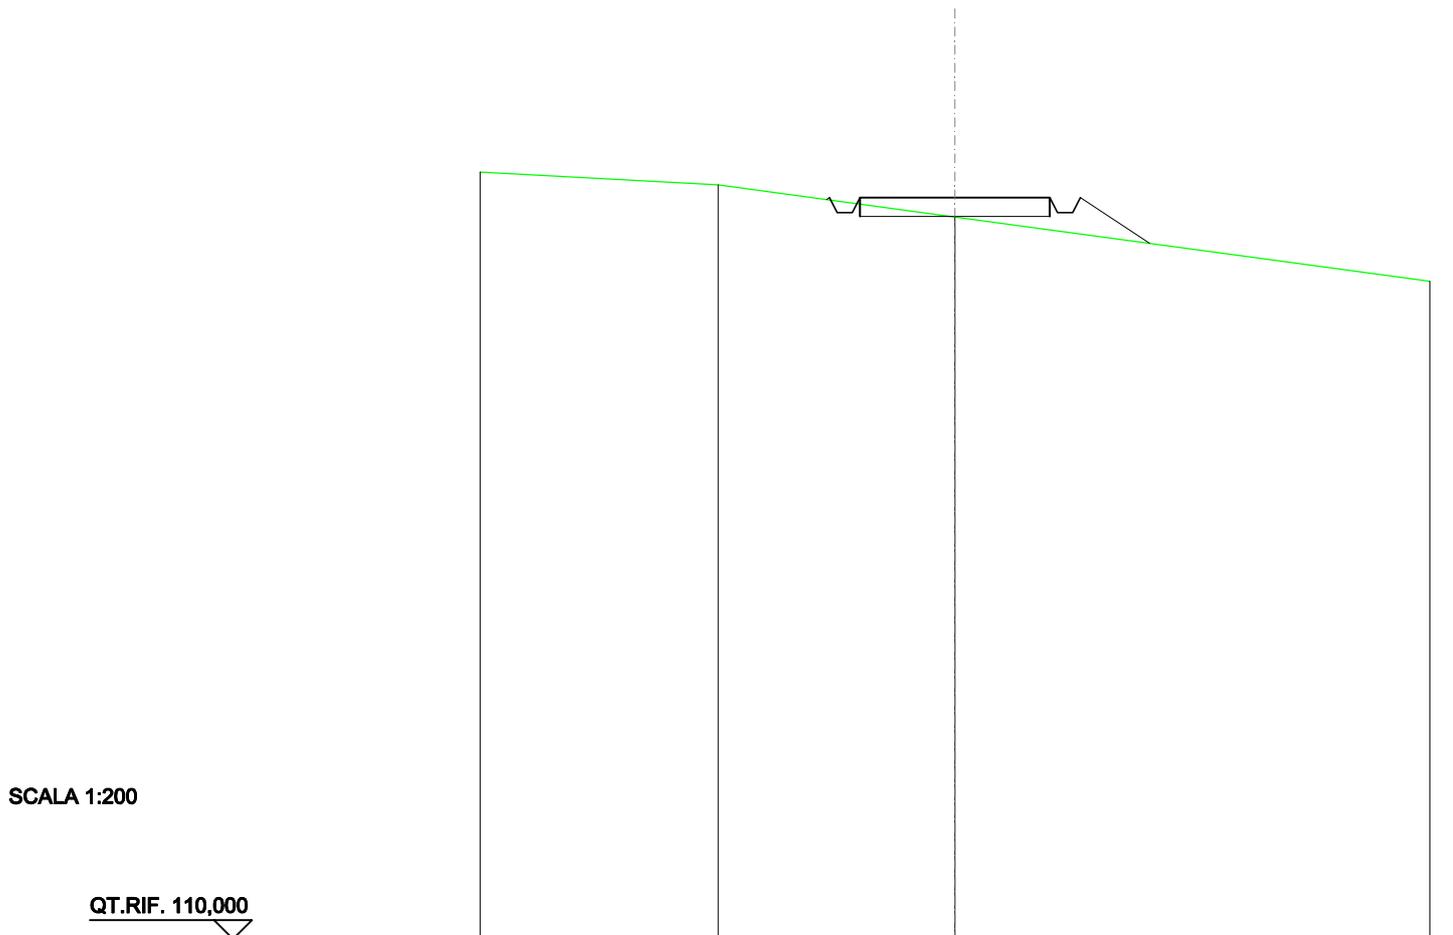


SCALA 1:200

QT.RIF. 110,000

QUOTE TERRENO	130,00	129,15			
DIST.PARZIALI TERRENO		6,23			
QUOTE PROGETTO		129,66	129,66	129,66	128,45
DIST. PARZIALI PROGETTO		5,00	1,82		

SCAVI E BONIFICHE	
FOSSO	0,442 m ²
SOVRASTRUTTURA STRADALE	
CASSONETTO	5,000 m
MANUFATTI	
SCAVO PER PIATTAFORMA	1,935 m ²
SCAVO PER PARETI TRINCEA	0,052 m ²
RILEVATO PER SCARPATE	0,409 m ²
SOVRASTRUTTURA FERROVIARIA	
AREA DI SCAVO	6,146 m

SEZIONE N.: 11
 QT. PROGETTO: 129,544
 DIST.PROG.: 250,000
 DIST.PREC.: 25,000
 DIST.SUCC.: 25,000

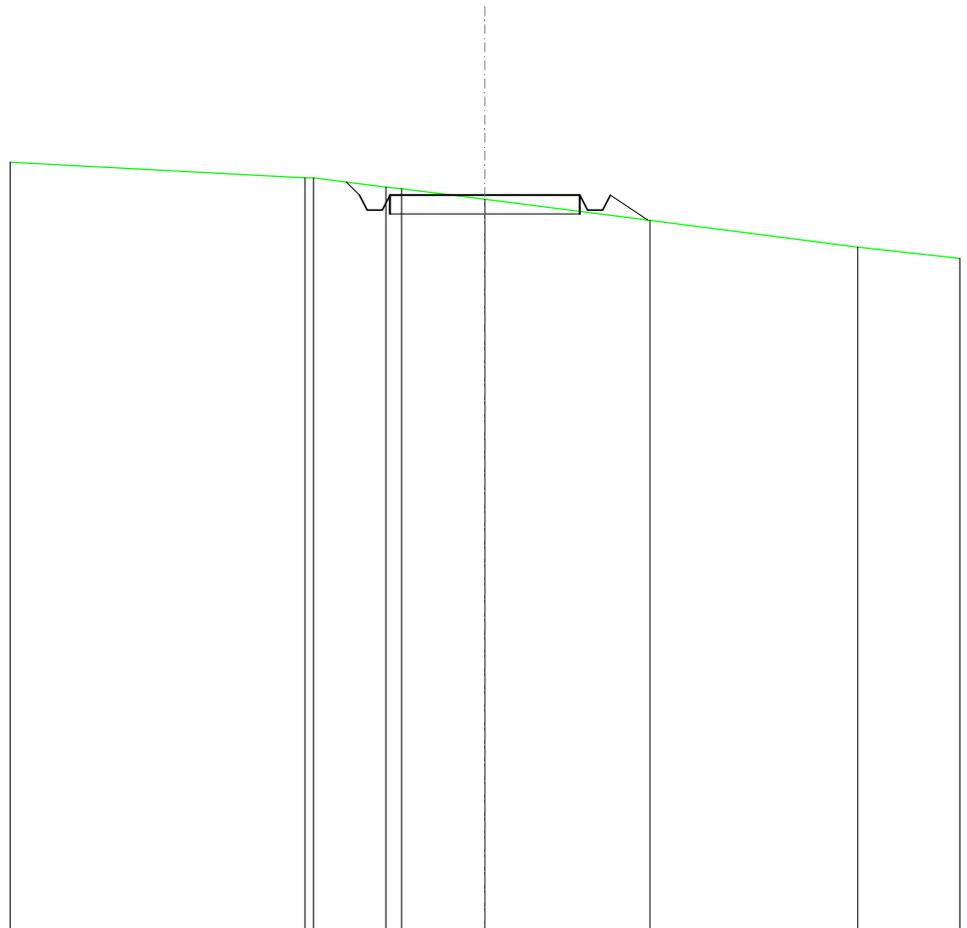


SCALA 1:200

QT.RIF. 110,000

QUOTE TERRENO	130,00	130,00	129,76	129,71	129,43	128,88	128,17
DIST.PARZIALI TERRENO		1,90	2,19	4,35	5,47		
QUOTE PROGETTO	129,89	129,54	129,14	129,14	129,54	129,54	128,89
DIST. PARZIALI PROGETTO				5,00		0,98	

SCAVI E BONIFICHE	
FOSSO	0,617 m ²
SOVRASTRUTTURA STRADALE	
CASSONETTO	5,000 m
MANUFATTI	
SCAVO PER PIATTAFORMA	2,844 m ²
SCAVO PER PARETI TRINCEA	0,094 m ²
RILEVATO PER SCARPATE	0,093 m ²
SOVRASTRUTTURA FERROVIARIA	
AREA DI SCAVO	6,828 m

SEZIONE N.: 12
 QT. PROGETTO: 129,494
 DIST.PROG.: 275,000
 DIST.PREC.: 25,000
 DIST.SUCC.: 25,000

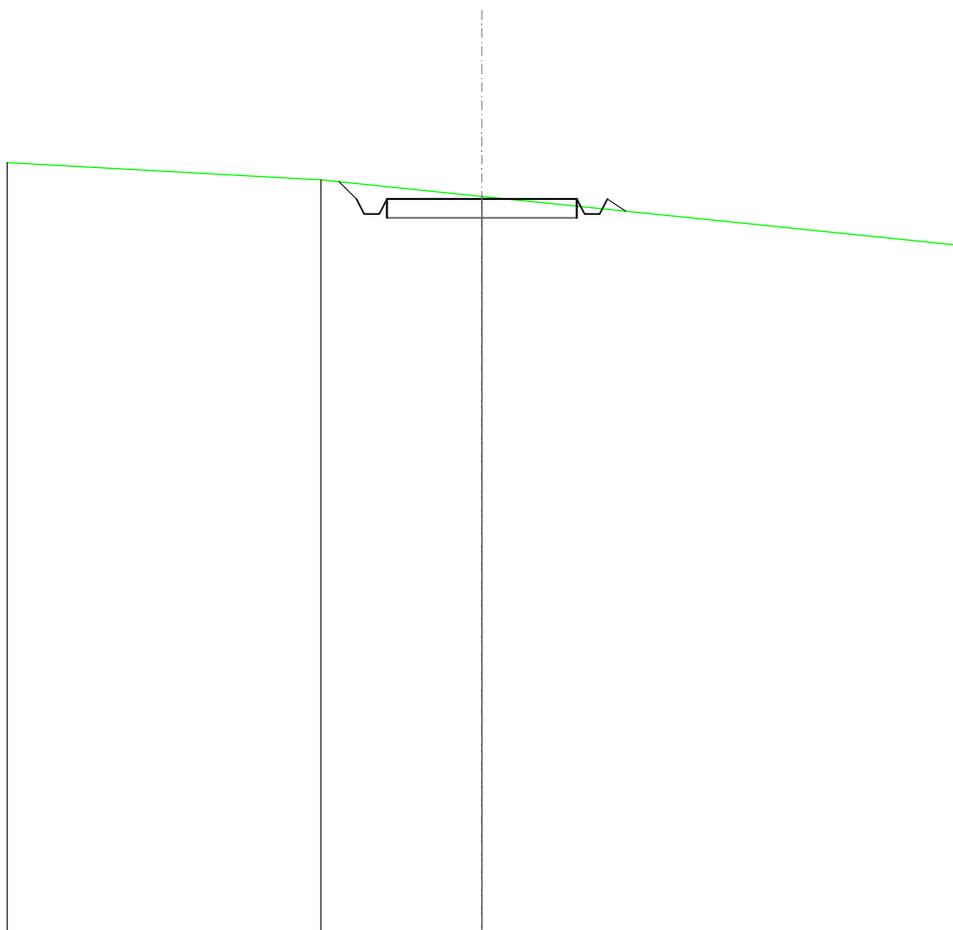

SCALA 1:200

QT.RIF. 110,000


QUOTE TERRENO	130,00	129,56
DIST.PARZIALI TERRENO	4,23	
QUOTE PROGETTO	129,95 129,49 129,09 129,09 129,49	129,49 129,49 129,09 129,49 129,17
DIST. PARZIALI PROGETTO	5,00	

SCAVI E BONIFICHE	
FOSSO	0,601 m ²
SOVRASTRUTTURA STRADALE	
CASSONETTO	5,000 m
MANUFATTI	
SCAVO PER PIATTAFORMA	2,817 m ²
SCAVO PER PARETI TRINCEA	0,071 m ²
RILEVATO PER SCARPATE	0,067 m ²
SOVRASTRUTTURA FERROVIARIA	
AREA DI SCAVO	6,800 m

SEZIONE N.: 13
 QT. PROGETTO: 129,444
 DIST.PROG.: 300,000
 DIST.PREC.: 25,000
 DIST.SUCC.: 25,000

SCALA 1:200


QT.RIF. 110,000

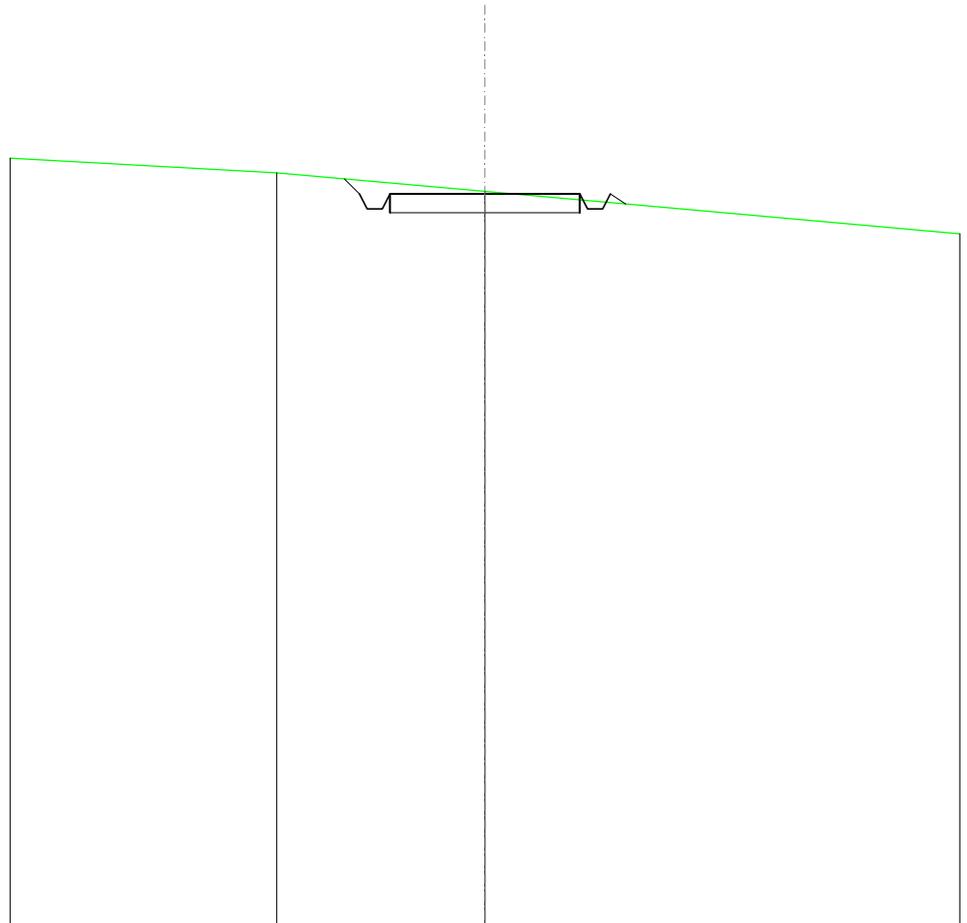

QUOTE TERRENO	130,00	129,51
DIST.PARZIALI TERRENO	5,47	
QUOTE PROGETTO	129,84 129,44 129,04 129,04 129,44	129,44 129,44 129,04 129,44 129,17
DIST. PARZIALI PROGETTO	5,00	

SCAVI E BONIFICHE	
FOSSO	0,597 m ²
SOVRASTRUTTURA STRADALE	
CASSONETTO	5,000 m
MANUFATTI	
SCAVO PER PIATTAFORMA	2,817 m ²
SCAVO PER PARETI TRINCEA	0,062 m ²
RILEVATO PER SCARPATE	0,053 m ²
SOVRASTRUTTURA FERROVIARIA	
AREA DI SCAVO	6,791 m

SEZIONE N.: 14
 QT. PROGETTO: 129,413
 DIST.PROG.: 325,000
 DIST.PREC.: 25,000
 DIST.SUCC.: 25,000

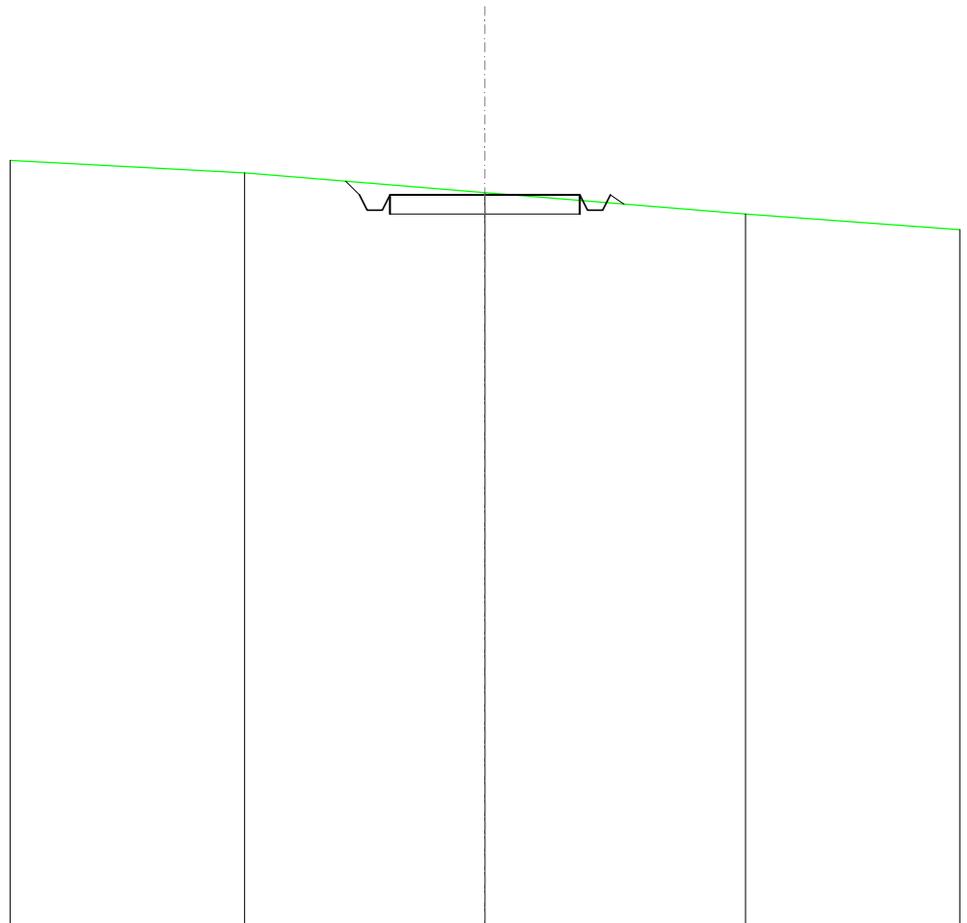


SCALA 1:200

QT.RIF. 110,000

QUOTE TERRENO	130,00	129,48	128,91
DIST.PARZIALI TERRENO		6,33	6,85
QUOTE PROGETTO		129,78 129,41 129,01 129,01 129,41	129,41 129,01 129,01 129,41 129,17
DIST. PARZIALI PROGETTO		5,00	

SCAVI E BONIFICHE	
FOSSO	0,192 m ²
SOVRASTRUTTURA STRADALE	
CASSONETTO	5,000 m
MANUFATTI	
SCAVO PER PIATTAFORMA	1,339 m ²
RILEVATO PER SCARPATE	0,232 m ²
SOVRASTRUTTURA FERROVIARIA	
AREA DI SCAVO	5,944 m

SEZIONE N.: 15
 QT. PROGETTO: 129,503
 DIST.PROG.: 350,000
 DIST.PREC.: 25,000
 DIST.SUCC.: 25,000

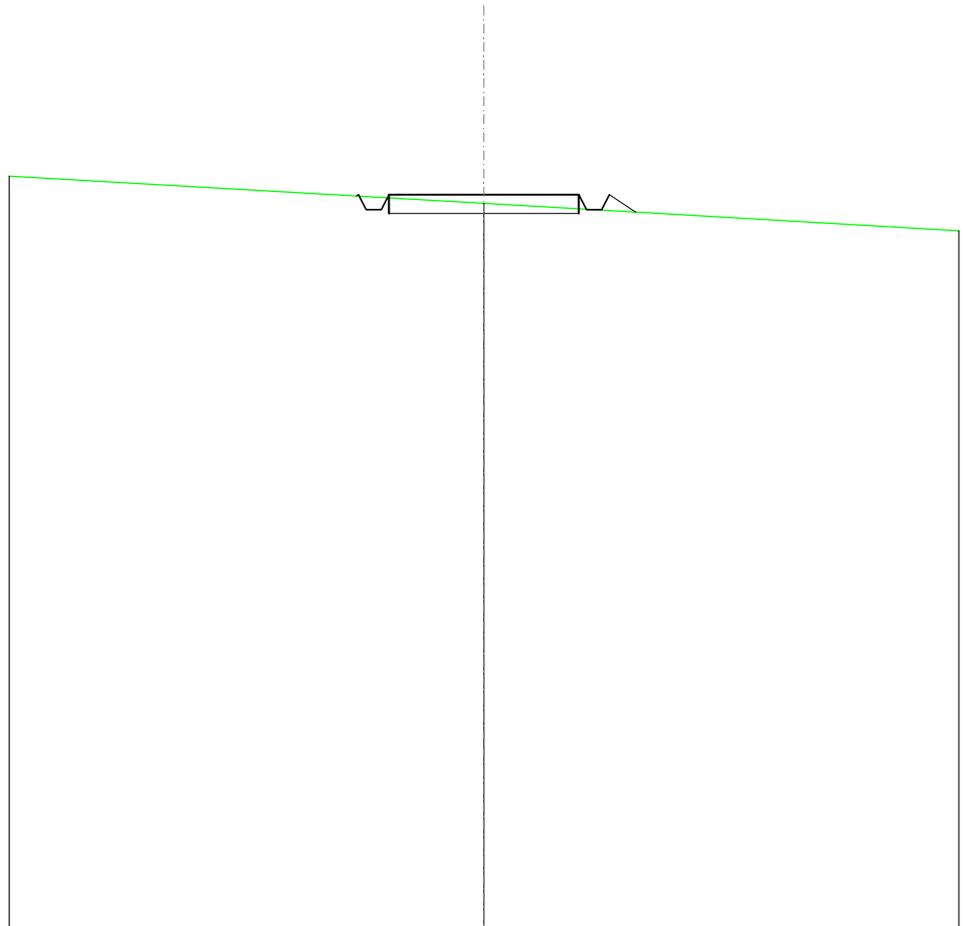


SCALA 1:200

QT.RIF. 110,000

QUOTE TERRENO	129,27	
DIST.PARZIALI TERRENO		
QUOTE PROGETTO	129,47 129,50 129,10 129,10 129,50	129,50 129,50 129,10 129,50 129,04
DIST. PARZIALI PROGETTO	5,00	0,68

RILEVATI	
RILEVATO	0,448 m ²
SOVRASTRUTTURA STRADALE	
CASSONETTO	5,000 m
MANUFATTI	
SCAVO PER PIATTAFORMA	0,037 m ²
RILEVATO PER SCARPATE	1,055 m ²
SOVRASTRUTTURA FERROVIARIA	
AREA DI SCAVO	1,143 m

SEZIONE N.: 16
 QT. PROGETTO: 129,593
 DIST.PROG.: 375,000
 DIST.PREC.: 25,000
 DIST.SUCC.: 25,000

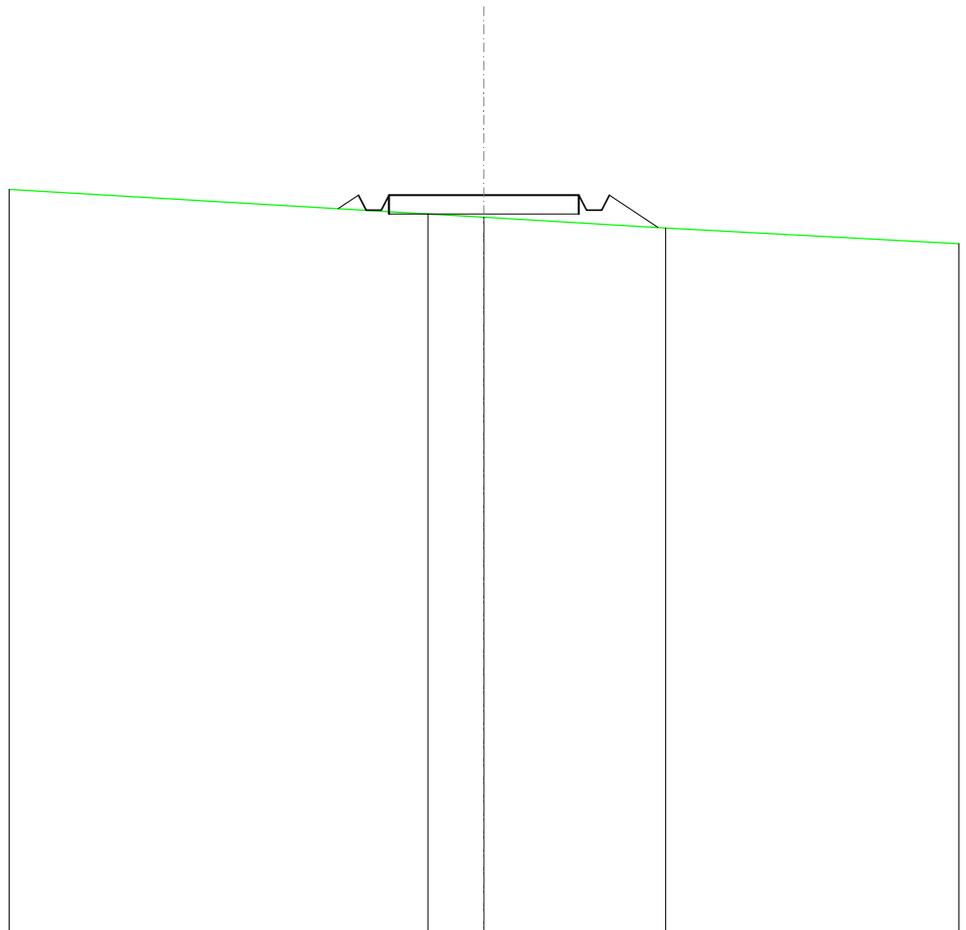


SCALA 1:200

QT.RIF. 110,000

QUOTE TERRENO		129,10	129,01	128,73	
DIST.PARZIALI TERRENO			1,47	4,78	
QUOTE PROGETTO		129,24	129,59	129,19	129,59
DIST. PARZIALI PROGETTO		0,53	5,00	1,28	128,74

RILEVATI	
RILEVATO	0,695 m ²
SOVRASTRUTTURA STRADALE	
CASSONETTO	5,000 m
MANUFATTI	
SCAVO PER PIATTAFORMA	0,003 m ²
RILEVATO PER SCARPATE	1,263 m ²
SOVRASTRUTTURA FERROVIARIA	
AREA DI SCAVO	0,321 m

SEZIONE N.: 17
 QT. PROGETTO: 129,683
 DIST.PROG.: 400,000
 DIST.PREC.: 25,000
 DIST.SUCC.: 25,000

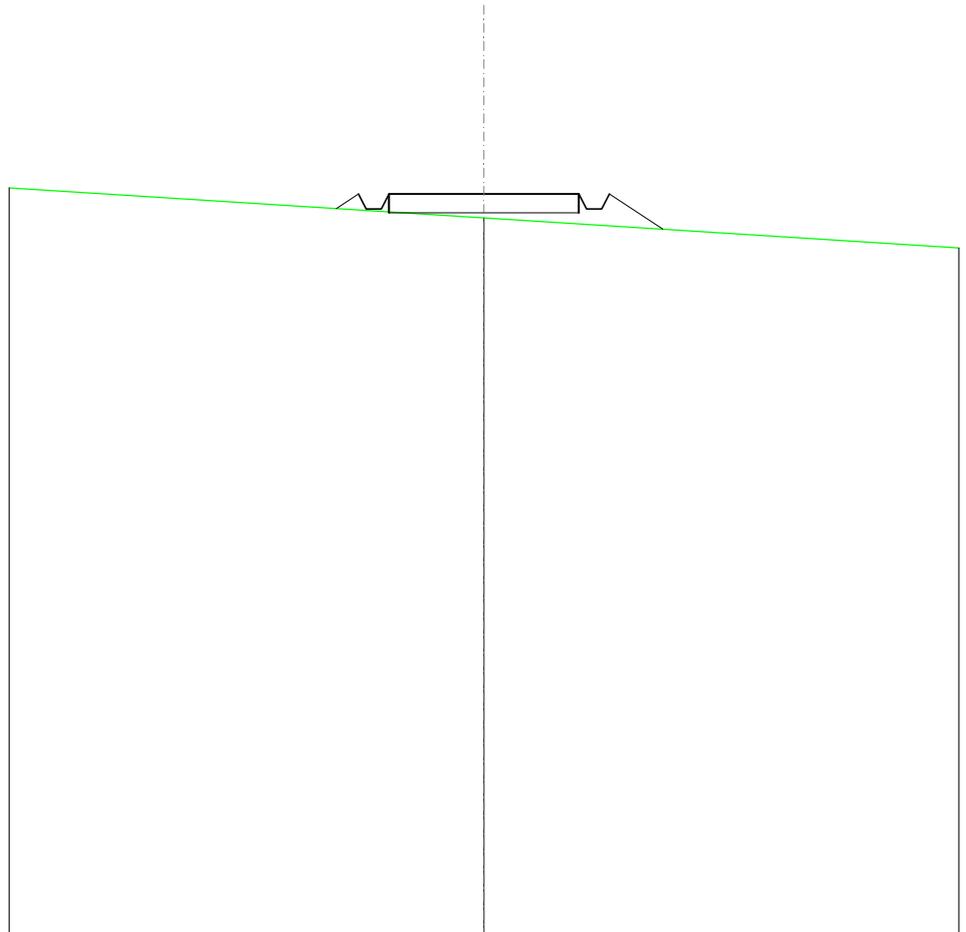

SCALA 1:200

QT.RIF. 110,000

QUOTE TERRENO			129,04		
DIST.PARZIALI TERRENO					
QUOTE PROGETTO	129,29	129,68	129,68	129,68	128,75
DIST. PARZIALI PROGETTO	0,59	1,41	5,00	1,41	

SCAVI E BONIFICHE	
FOSSO	0,077 m ²
RILEVATI	
RILEVATO	0,064 m ²
SOVRASTRUTTURA STRADALE	
CASSONETTO	5,000 m
MANUFATTI	
SCAVO PER PIATTAFORMA	0,421 m ²
RILEVATO PER SCARPATE	0,658 m ²
SOVRASTRUTTURA FERROVIARIA	
AREA DI SCAVO	4,158 m

SEZIONE N.: 18
 QT. PROGETTO: 129,773
 DIST.PROG.: 425,000
 DIST.PREC.: 25,000
 DIST.SUCC.: 25,000

SCALA 1:200

QT.RIF. 110,000

QUOTE TERRENO	130,00	129,34
DIST.PARZIALI TERRENO	10,07	
QUOTE PROGETTO	129,58 129,77 129,37 129,37 129,77	129,77 129,77 129,37 129,37 129,06
DIST. PARZIALI PROGETTO	5,00	1,07


SCAVI E BONIFICHE	
FOSSO	0,120 m ²
RILEVATI	
RILEVATO	0,003 m ²
SOVRASTRUTTURA STRADALE	
CASSONETTO	5,000 m
MANUFATTI	
SCAVO PER PIATTAFORMA	0,724 m ²
RILEVATO PER SCARPATE	0,493 m ²
SOVRASTRUTTURA FERROVIARIA	
AREA DI SCAVO	5,353 m

SEZIONE N.: 19
 QT. PROGETTO: 129,863
 DIST.PROG.: 450,000
 DIST.PREC.: 25,000
 DIST.SUCC.: 25,000

SCALA 1:200

QT.RIF. 110,000

QUOTE TERRENO	130,00	129,51
DIST.PARZIALI TERRENO	7,58	
QUOTE PROGETTO	129,73 129,66 129,46 129,86	129,86 129,86 129,46 129,86 129,23
DIST. PARZIALI PROGETTO	5,00	0,86

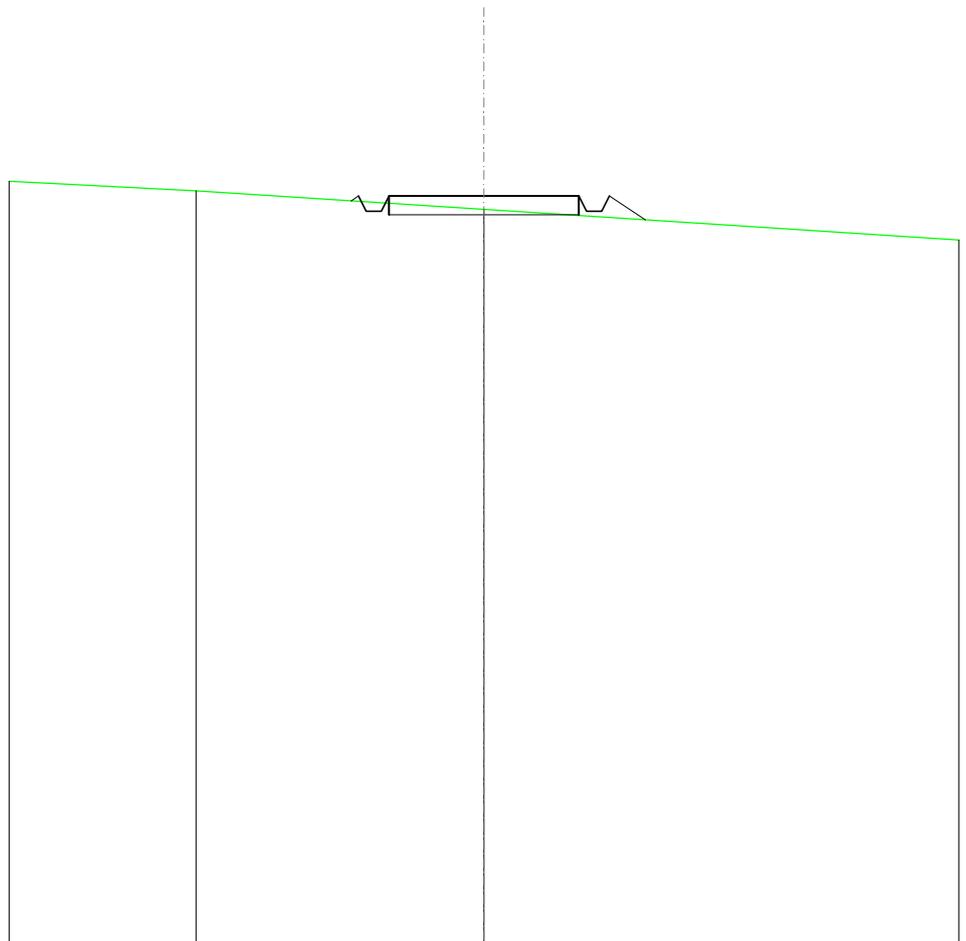


SCAVI E BONIFICHE	
FOSSO	0,103 m ²
RILEVATI	
RILEVATO	0,007 m ²
SOVRASTRUTTURA STRADALE	
CASSONETTO	5,000 m
MANUFATTI	
SCAVO PER PIATTAFORMA	0,633 m ²
RILEVATO PER SCARPATE	0,520 m ²
SOVRASTRUTTURA FERROVIARIA	
AREA DI SCAVO	5,123 m

SEZIONE N.: 20
 QT. PROGETTO: 129,953
 DIST.PROG.: 475,000
 DIST.PREC.: 25,000
 DIST.SUCC.: 25,000

SCALA 1:200


QT.RIF. 110,000

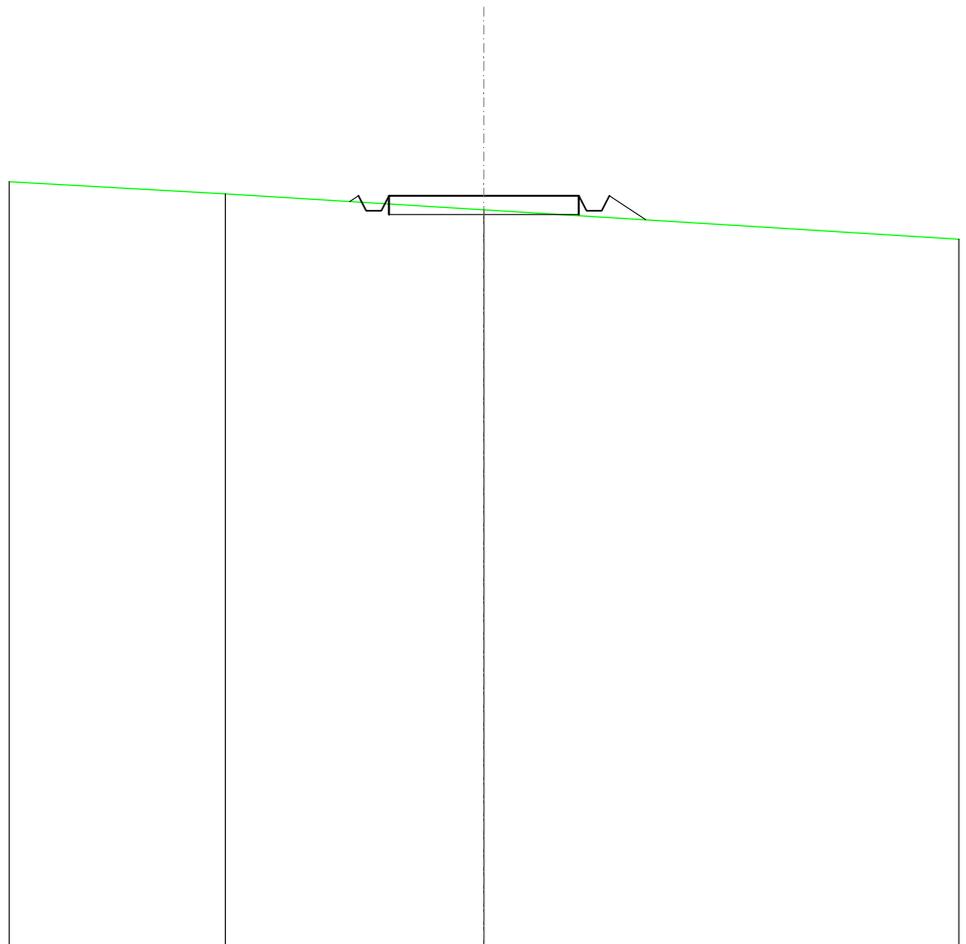

QUOTE TERRENO	130,00	129,58
DIST.PARZIALI TERRENO	6,81	
QUOTE PROGETTO	129,80 129,95 129,55 129,55 129,95	129,95 129,55 129,55 129,95 129,31
DIST. PARZIALI PROGETTO	5,00	0,86

SCAVI E BONIFICHE	
FOSSO	0,002 m ²
RILEVATI	
RILEVATO	0,299 m ²
SOVRASTRUTTURA STRADALE	
CASSONETTO	5,000 m
MANUFATTI	
SCAVO PER PIATTAFORMA	0,066 m ²
RILEVATO PER SCARPATE	0,912 m ²
SOVRASTRUTTURA FERROVIARIA	
AREA DI SCAVO	1,878 m

SEZIONE N.: 21
 QT. PROGETTO: 130,043
 DIST.PROG.: 500,000
 DIST.PREC.: 25,000
 DIST.SUCC.: 25,000

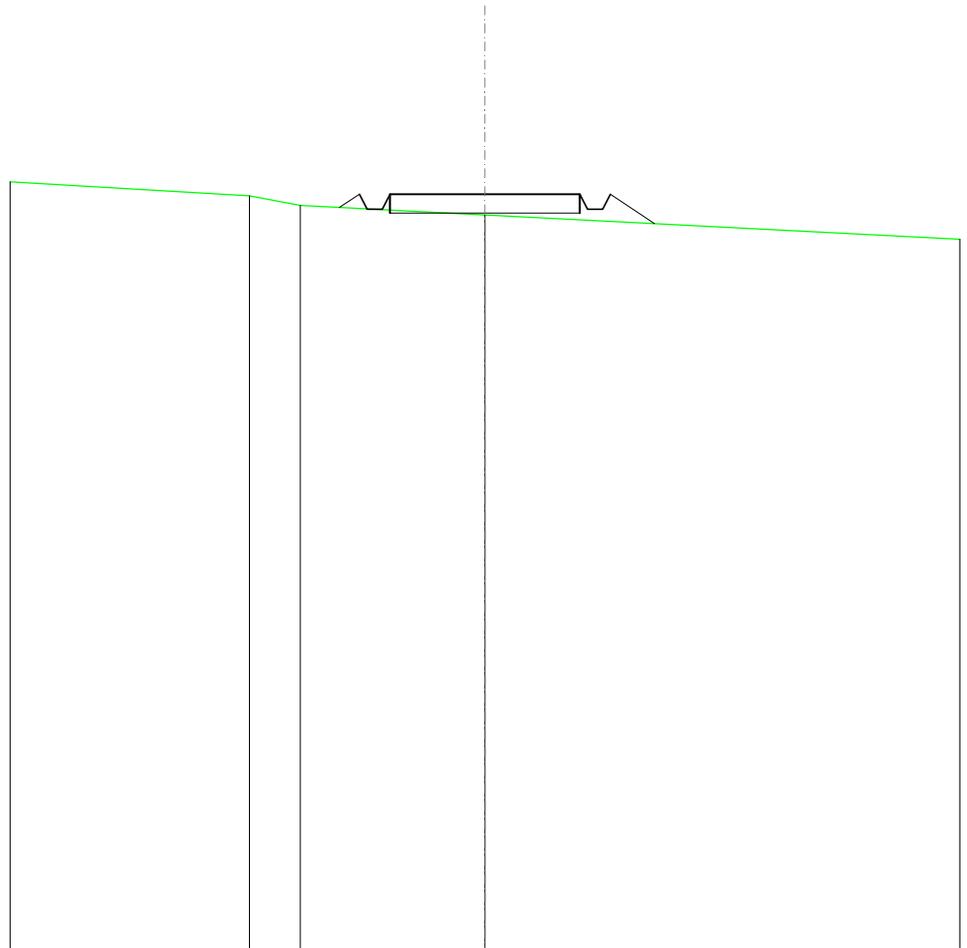

SCALA 1:200

QT.RIF. 110,000

QUOTE TERRENO	130,00	129,75	129,50
DIST.PARZIALI TERRENO	1,34	4,86	
QUOTE PROGETTO		129,69 130,04 129,64 129,64 130,04	130,04 130,04 129,64 129,64 130,04
DIST. PARZIALI PROGETTO		0,52 1,17	5,00 1,17

SCAVI E BONIFICHE	
FOSSO	0,073 m ²
RILEVATI	
RILEVATO	0,013 m ²
SOVRASTRUTTURA STRADALE	
CASSONETTO	5,000 m
MANUFATTI	
SCAVO PER PIATTAFORMA	0,496 m ²
RILEVATO PER SCARPATE	0,549 m ²
SOVRASTRUTTURA FERROVIARIA	
AREA DI SCAVO	4,848 m

SEZIONE N.: 22
 QT. PROGETTO: 130,213
 DIST.PROG.: 525,000
 DIST.PREC.: 25,000
 DIST.SUCC.: 25,000

SCALA 1:200

QT.RIF. 108,635

QUOTE TERRENO	130,54	130,00	129,81	128,73
DIST.PARZIALI TERRENO	8,97	3,53	20,00	
QUOTE PROGETTO		130,00 130,21 129,81 129,81 130,21	130,21	130,21 129,81 129,81 130,21 129,58
DIST. PARZIALI PROGETTO		5,00	0,95	


RILEVATI	
RILEVATO	5,562 m ²
SOVRASTRUTTURA STRADALE	
CASSONETTO	14,069 m
MANUFATTI	
RILEVATO PER SCARPATE	2,520 m ²

SEZIONE N.: 23
 QT. PROGETTO: 130,836
 DIST.PROG.: 550,000
 DIST.PREC.: 25,000
 DIST.SUCC.: 25,000

SCALA 1:200


QT.RIF. 107,477

QUOTE TERRENO	130,85		130,18	130,00	129,68	129,10
DIST.PARZIALI TERRENO		12,50	3,35	6,10	10,54	
QUOTE PROGETTO			130,84	130,84		130,84 130,44 130,44 130,84
DIST. PARZIALI PROGETTO			0,66	14,07		2,15

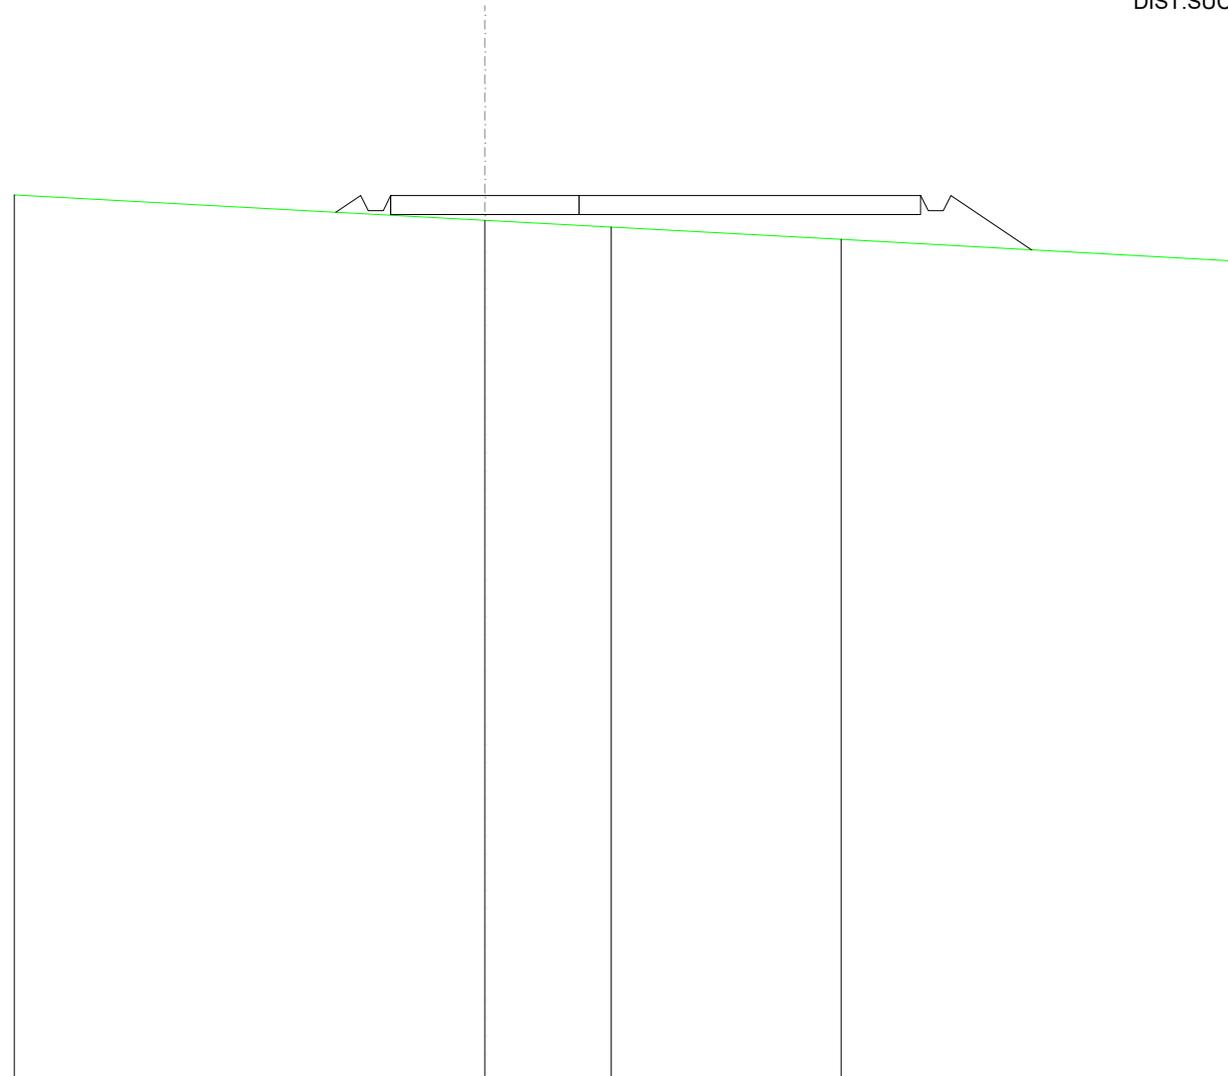

RILEVATI	
RILEVATO	1,506 m ²
SOVRASTRUTTURA STRADALE	
CASSONETTO	5,000 m
MANUFATTI	
RILEVATO PER SCARPATE	1,847 m ²

SEZIONE N.: 24
 QT. PROGETTO: 131,461
 DIST. PROG.: 575,000
 DIST. PREC.: 25,000
 DIST. SUCC.: 25,000

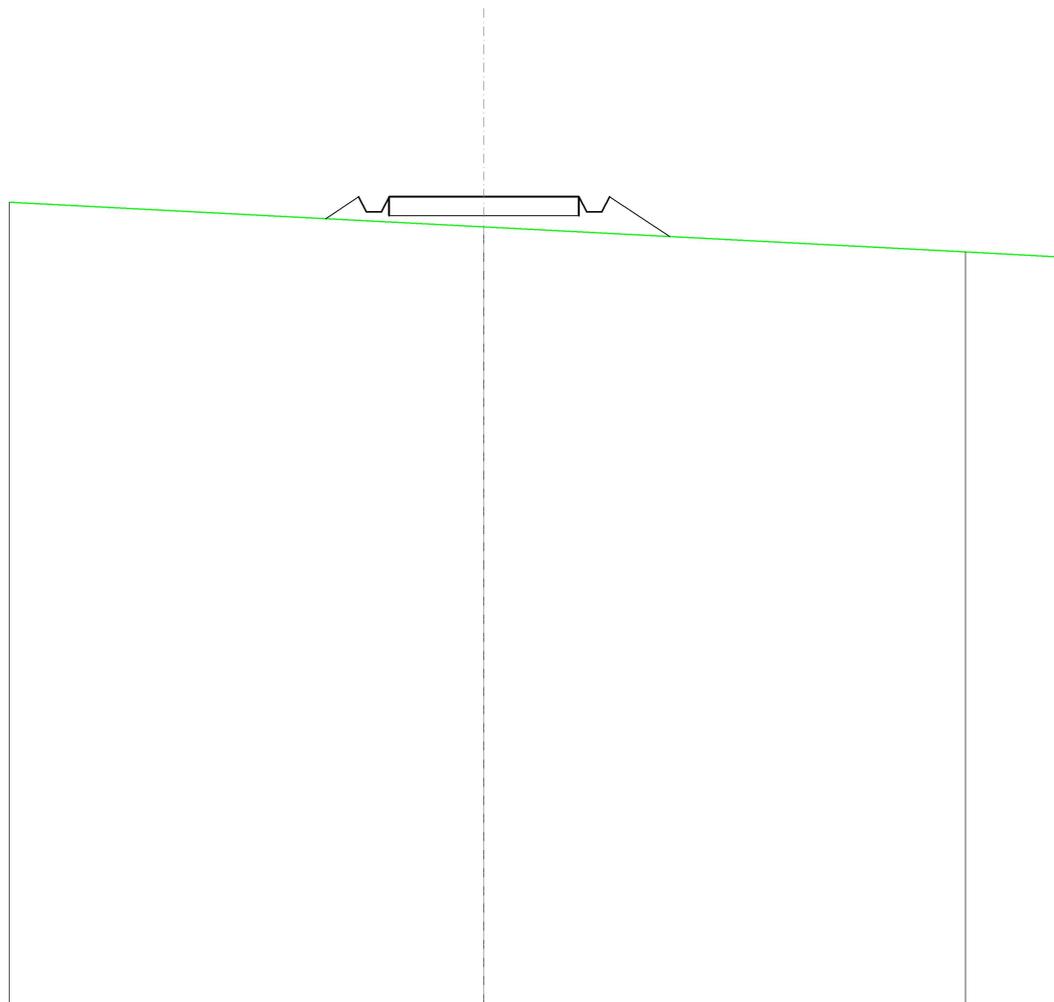

SCALA 1:200

QT. RIF. 110,000

QUOTE TERRENO			130,66		
DIST. PARZIALI TERRENO					
QUOTE PROGETTO	130,88	131,46	131,06	131,06	131,46
DIST. PARZIALI PROGETTO	0,88		5,00		1,58

RILEVATI	
RILEVATO	7,990 m ²
SOVRASTRUTTURA STRADALE	
CASSONETTO	12,899 m
MANUFATTI	
RILEVATO PER SCARPATE	3,566 m ²

SEZIONE N.: 25
 QT. PROGETTO: 132,086
 DIST.PROG.: 600,000
 DIST.PREC.: 25,000
 DIST.SUCC.: 25,000

SCALA 1:200

QT.RIF. 108,598

QUOTE TERRENO	131,79	131,63	131,43	131,16	130,86	130,20	130,16	130,11	
DIST.PARZIALI TERRENO	3,17	3,88	5,45	6,16	12,06	0,94	0,84		
QUOTE PROGETTO			131,38	132,09	131,69	131,69	131,69	132,09	130,45
DIST. PARZIALI PROGETTO			1,06		12,90		2,45		

RILEVATI	
RILEVATO	6,805 m ²
SOVRASTRUTTURA STRADALE	
CASSONETTO	14,013 m
MANUFATTI	
RILEVATO PER SCARPATE	3,055 m ²

SEZIONE N.: 26
 QT. PROGETTO: 132,712
 DIST.PROG.: 625,000
 DIST.PREC.: 25,000
 DIST.SUCC.: 25,000

SCALA 1:200

QT.RIF. 109,265

QUOTE TERRENO	132,55	132,36	132,15	132,06	132,01	131,99	130,82
DIST.PARZIALI TERRENO	4,24	4,82	2,21	0,91	20,00		
QUOTE PROGETTO				132,18	132,71	132,71	131,13
DIST. PARZIALI PROGETTO				0,80	14,01	2,37	

RILEVATI	
RILEVATO	0,601 m ²
SOVRASTRUTTURA STRADALE	
CASSONETTO	5,000 m
MANUFATTI	
SCAVO PER PIATTAFORMA	0,007 m ²
RILEVATO PER SCARPATE	1,176 m ²
SOVRASTRUTTURA FERROVIARIA	
AREA DI SCAVO	0,499 m

SEZIONE N.: 27
 QT. PROGETTO: 133,311
 DIST.PROG.: 650,000
 DIST.PREC.: 25,000
 DIST.SUCC.: 25,000


SCALA 1:200

QT.RIF. 110,877

QUOTE TERRENO	133,45	133,23	133,03	132,85	132,69	131,50
DIST.PARZIALI TERRENO	3,73	3,21	2,95	2,61	20,00	
QUOTE PROGETTO			132,93	133,31	132,91	133,31
DIST. PARZIALI PROGETTO			0,57	5,00	1,34	

SCAVI E BONIFICHE	
FOSSO	1,150 m ²
RILEVATI	
RILEVATO	22,187 m ²
SOVRASTRUTTURA STRADALE	
CASSONETTO	60,000 m
MANUFATTI	
SCAVO PER PIATTAFORMA	24,924 m ²
SCAVO PER PARETI TRINCEA	0,682 m ²
RILEVATO PER SCARPATE	4,677 m ²
SOVRASTRUTTURA FERROVIARIA	
AREA DI SCAVO	32,731 m

SEZIONE N.: 29
 QT. PROGETTO: 133,917
 DIST.PROG.: 700,000
 DIST.PREC.: 25,000
 DIST.SUCC.: 16,903

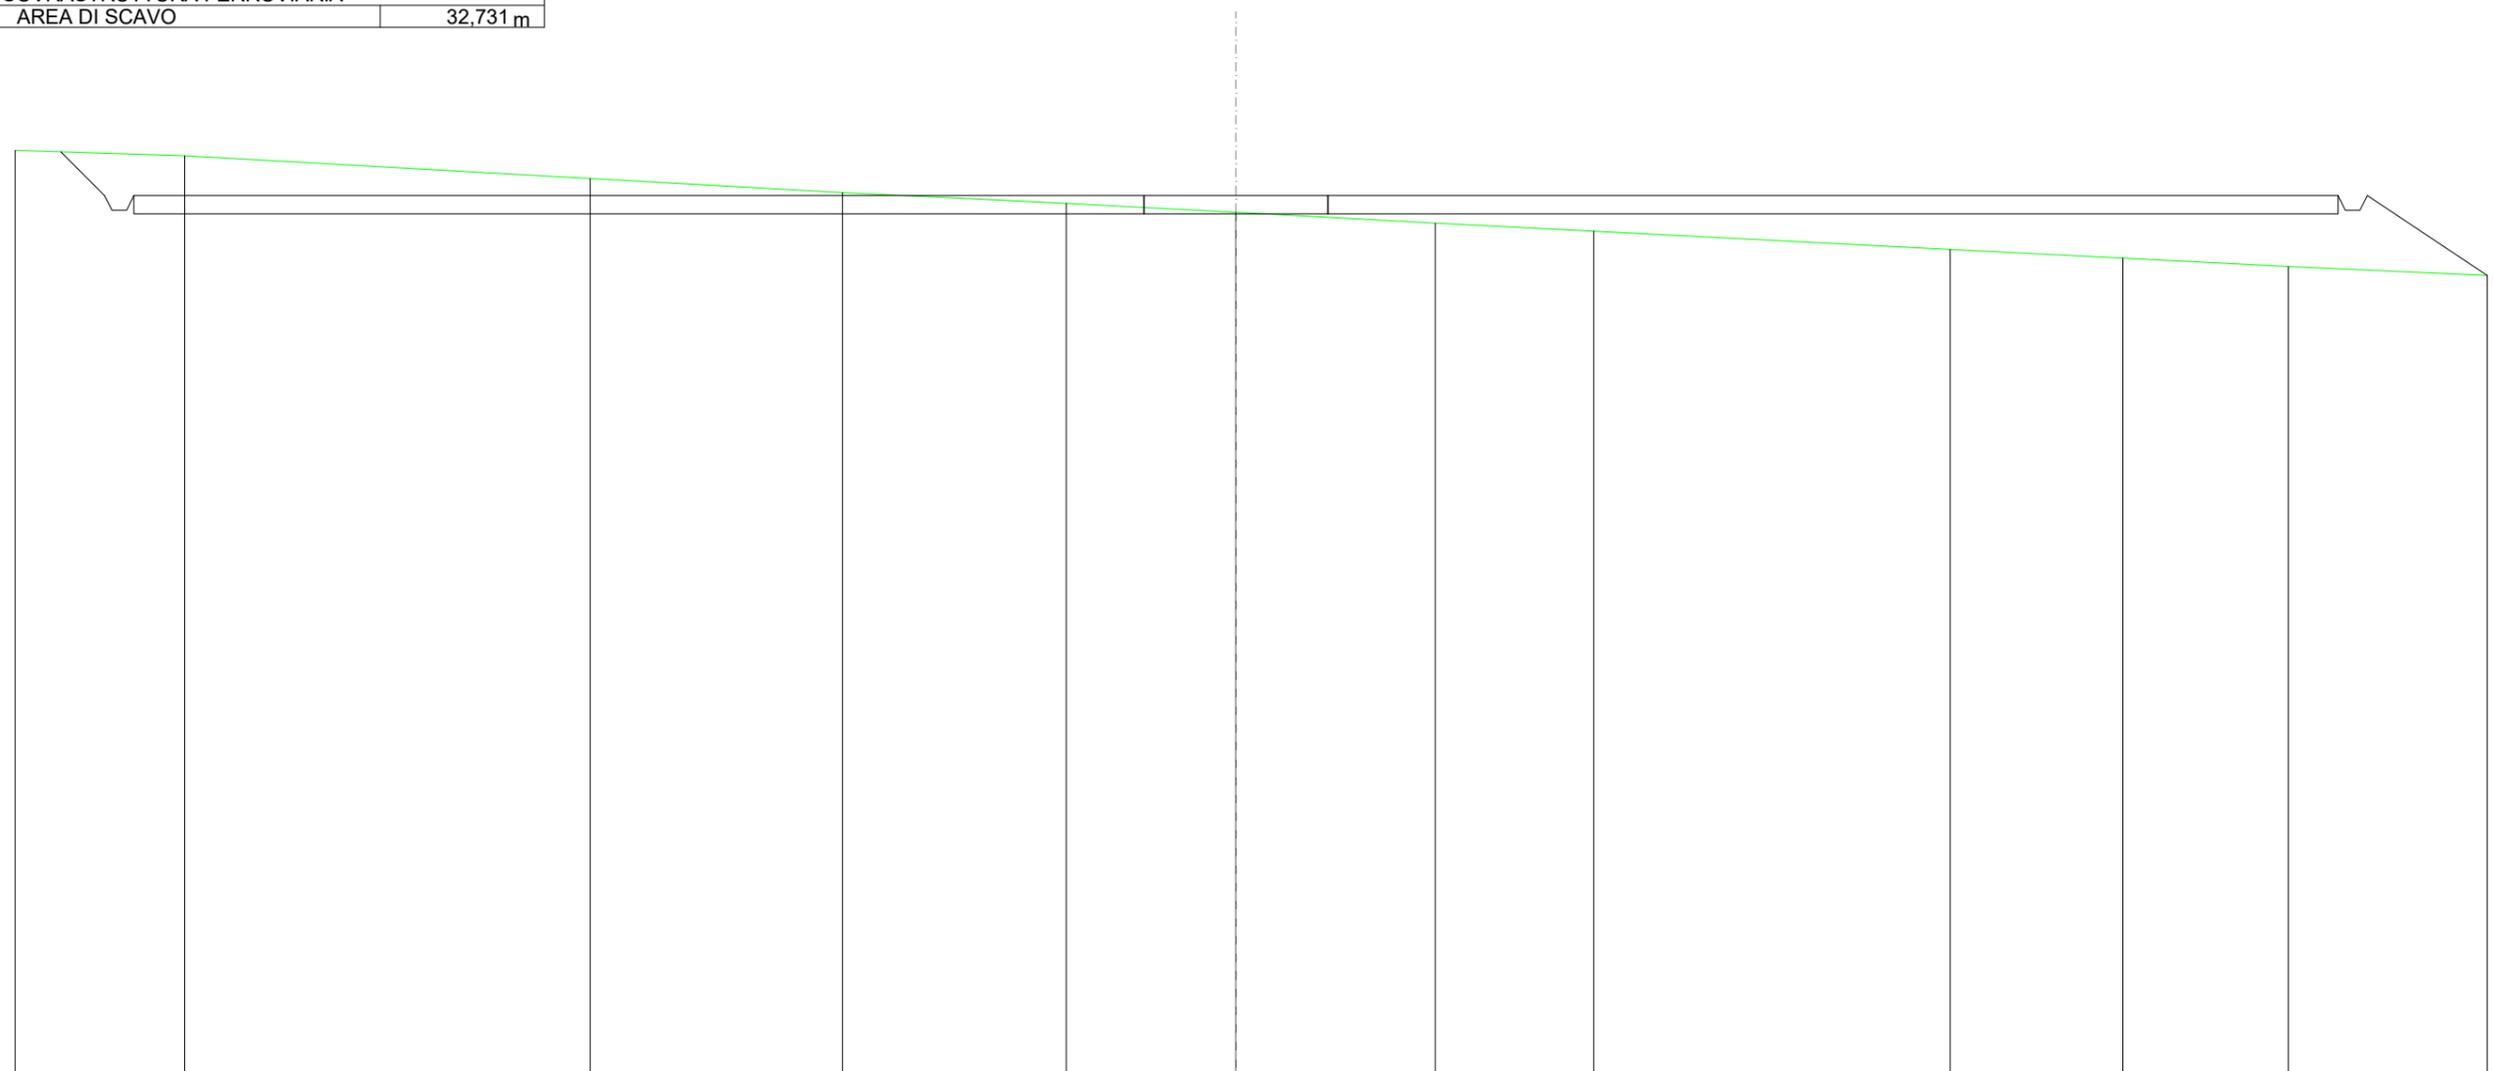

SCALA 1:200

QT.RIF. 110,000


QUOTE TERRENO	135,14	135,00	134,38	134,00	133,70	133,46	133,17	132,94	132,45	132,21	131,99	
DIST.PARZIALI TERRENO	4,61	11,04	6,87	6,09	4,62	5,42	4,32	9,71	4,70	4,51		
QUOTE PROGETTO	135,10	133,92	133,52	133,52	133,92	133,92	133,92				133,92	131,74
DIST. PARZIALI PROGETTO	1,19					60,00						3,26

SCAVI E BONIFICHE	
FOSSO	1,061 m ²
RILEVATI	
RILEVATO	17,425 m ²
SOVRASTRUTTURA STRADALE	
CASSONETTO	60,000 m
MANUFATTI	
SCAVO PER PIATTAFORMA	26,011 m ²
SCAVO PER PARETI TRINCEA	0,553 m ²
SCAVO PER PLINTO	52,099 m ²
RILEVATO PER SCARPATE	3,876 m ²
SOVRASTRUTTURA FERROVIARIA	
AREA DI SCAVO	34,351 m

SEZIONE N.: 30
 QT. PROGETTO: 134,122
 DIST.PREC.: 716,903
 DIST.SUCC.: 16,903
 DIST.SUCC.: 11,500


SCALA 1:200

QT.RIF. 127,022

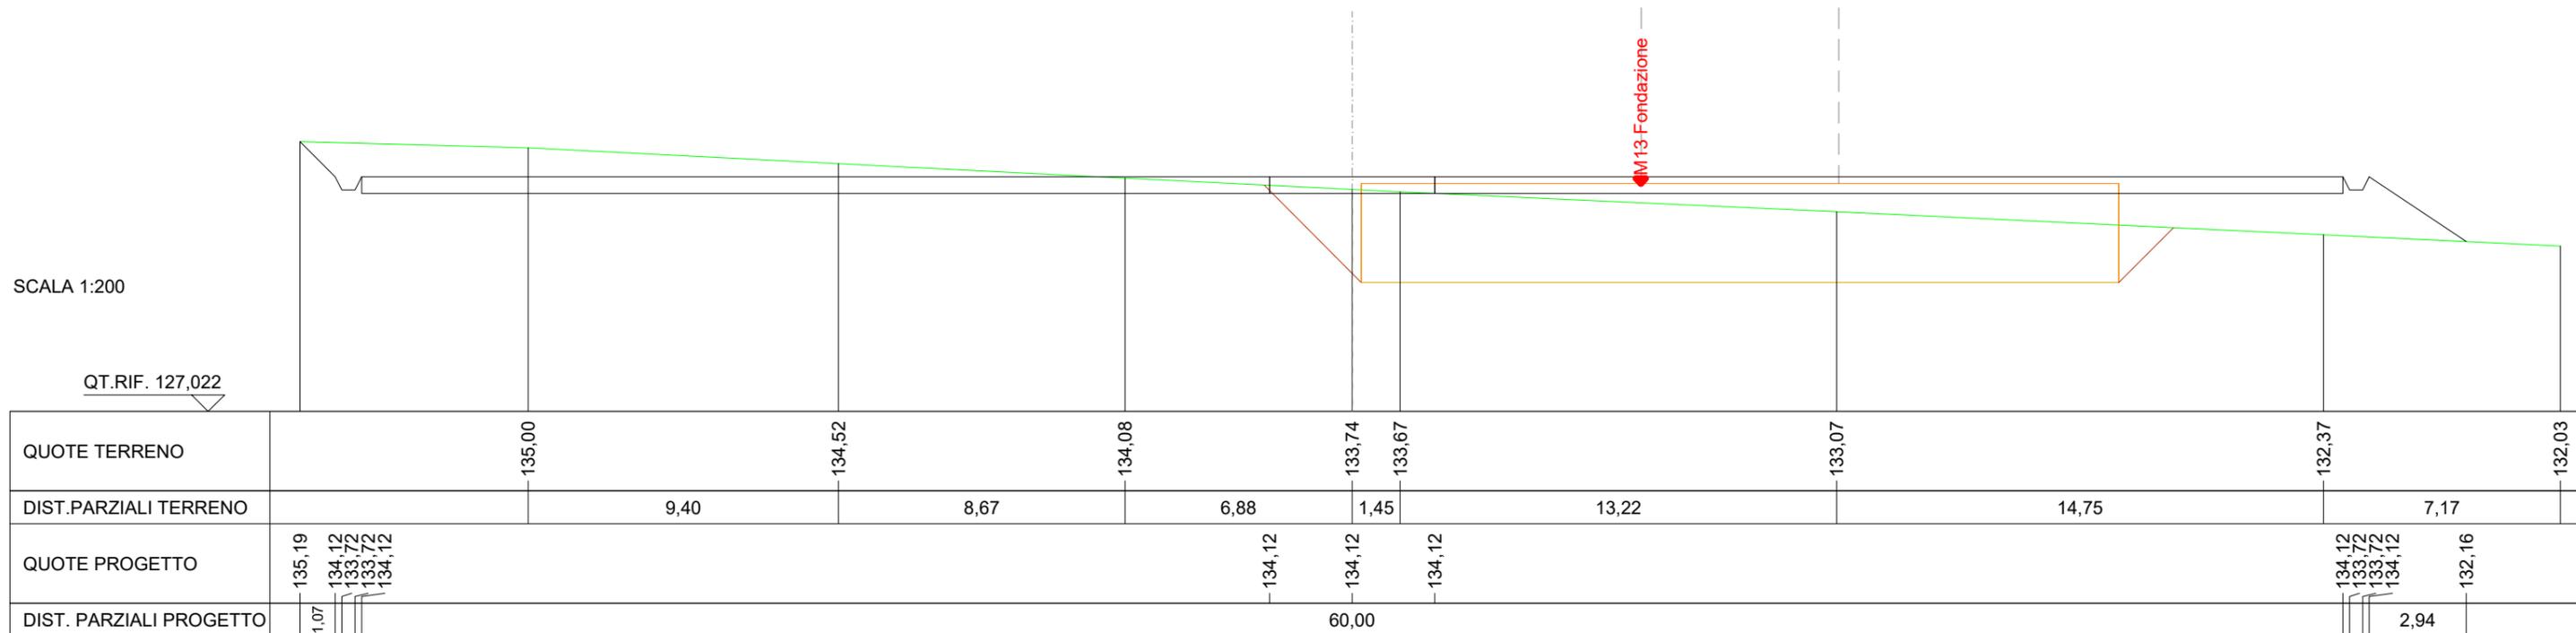

SCAVI E BONIFICHE	
FOSSO	1,050 m ²
RILEVATI	
RILEVATO	14,464 m ²
SOVRASTRUTTURA STRADALE	
CASSONETTO	60,000 m
MANUFATTI	
SCAVO PER PIATTAFORMA	28,569 m ²
SCAVO PER PARETI TRINCEA	0,561 m ²
RILEVATO PER SCARPATE	3,333 m ²
SOVRASTRUTTURA FERROVIARIA	
AREA DI SCAVO	36,969 m

SEZIONE N.: 31
 QT. PROGETTO: 134,261
 DIST.PROG.: 728,403
 DIST.PREC.: 11,500

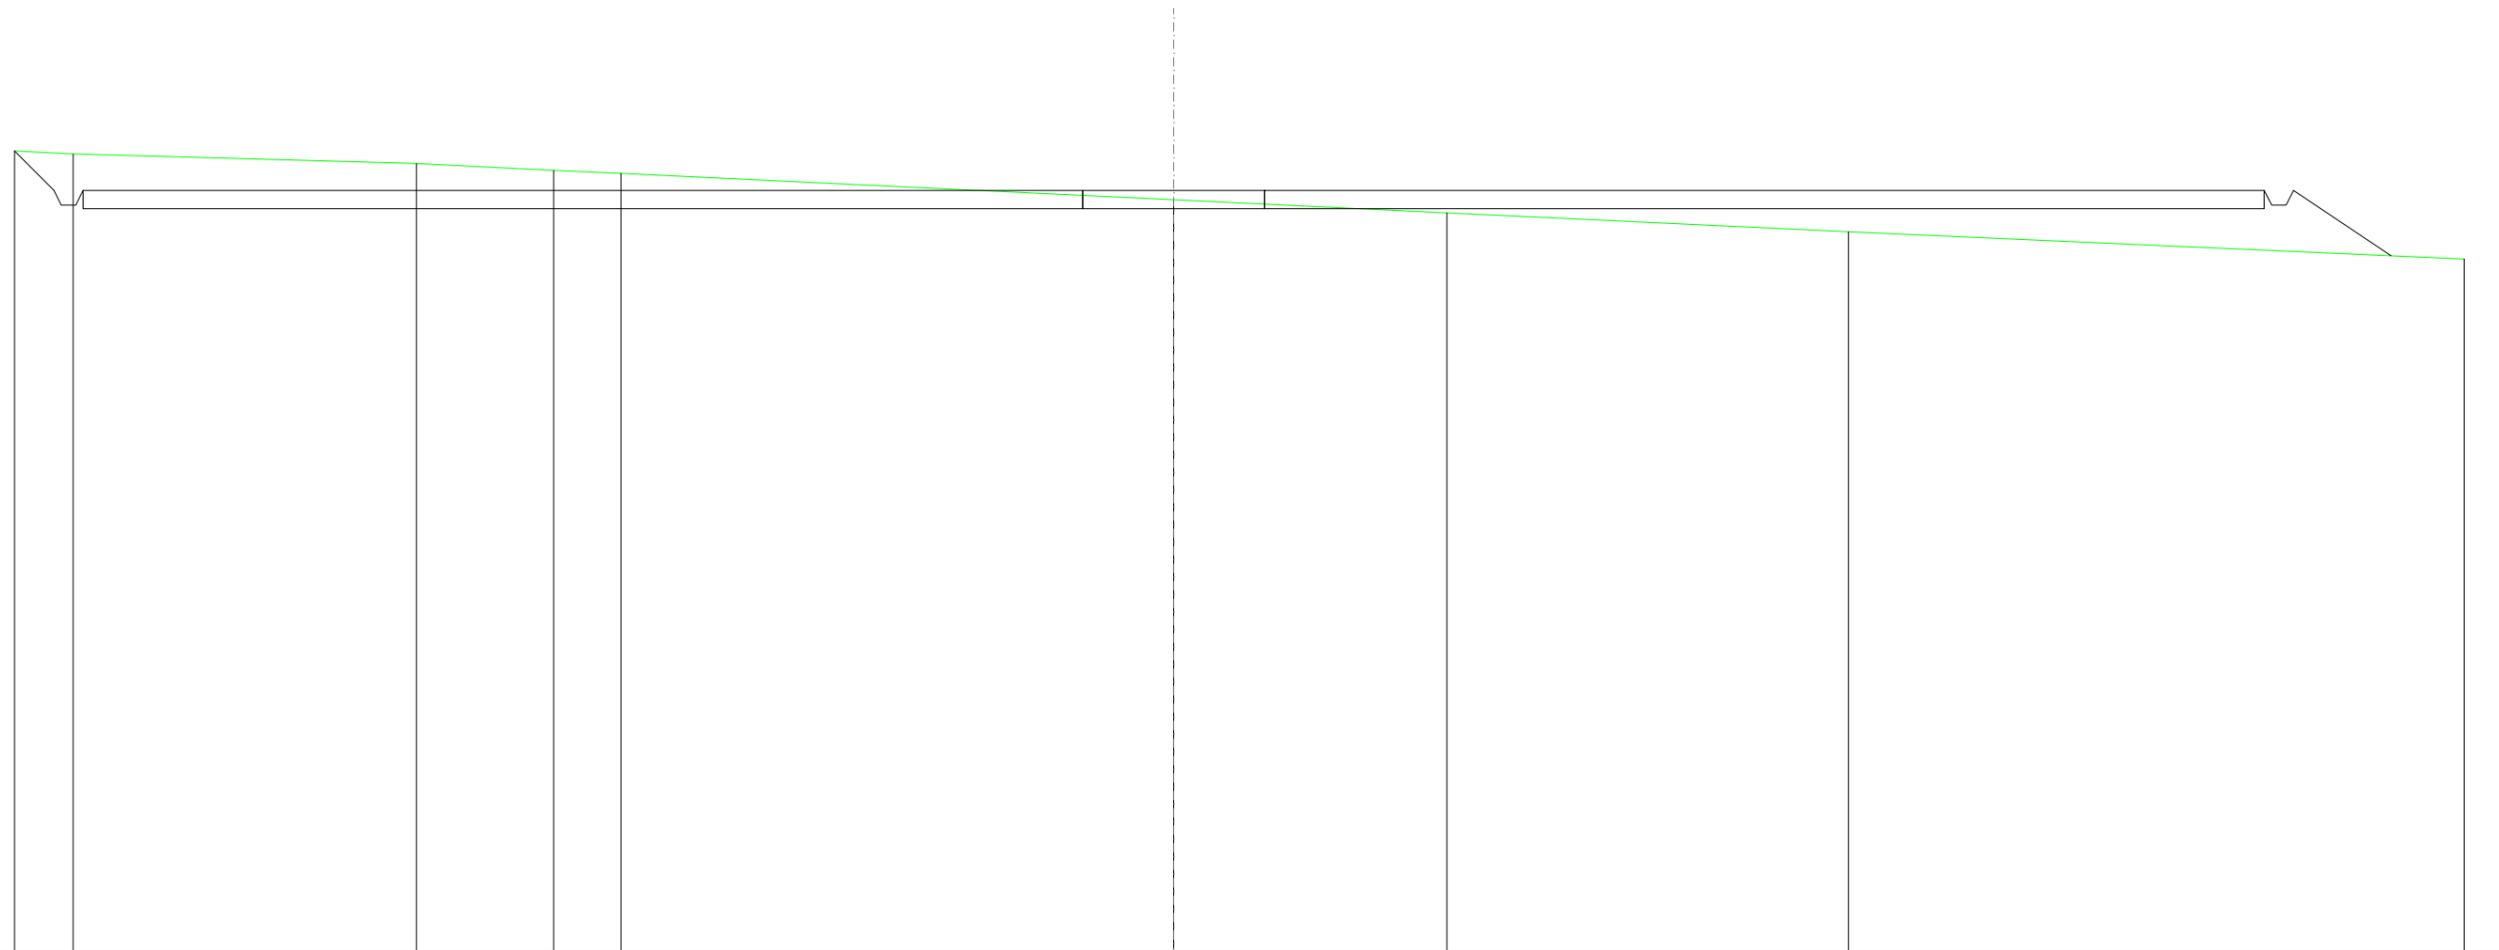


SCALA 1:200

QT.RIF. 113,293

QUOTE TERRENO	135,27	135,00	134,81	134,73	134,00	133,64	133,12	132,38
DIST.PARZIALI TERRENO	9,44	3,77	1,86	15,20	7,51	11,05	16,94	
QUOTE PROGETTO	135,35	134,26	133,86	133,86	134,26	134,26	134,26	132,47
DIST. PARZIALI PROGETTO	1,09			60,00			2,69	

MANUFATTI
RILEVATO PER SCARPATE 9.594 m²

SEZIONE N.: 32
QT. PROGETTO: 133,887
DIST.SUCC.: 18,261

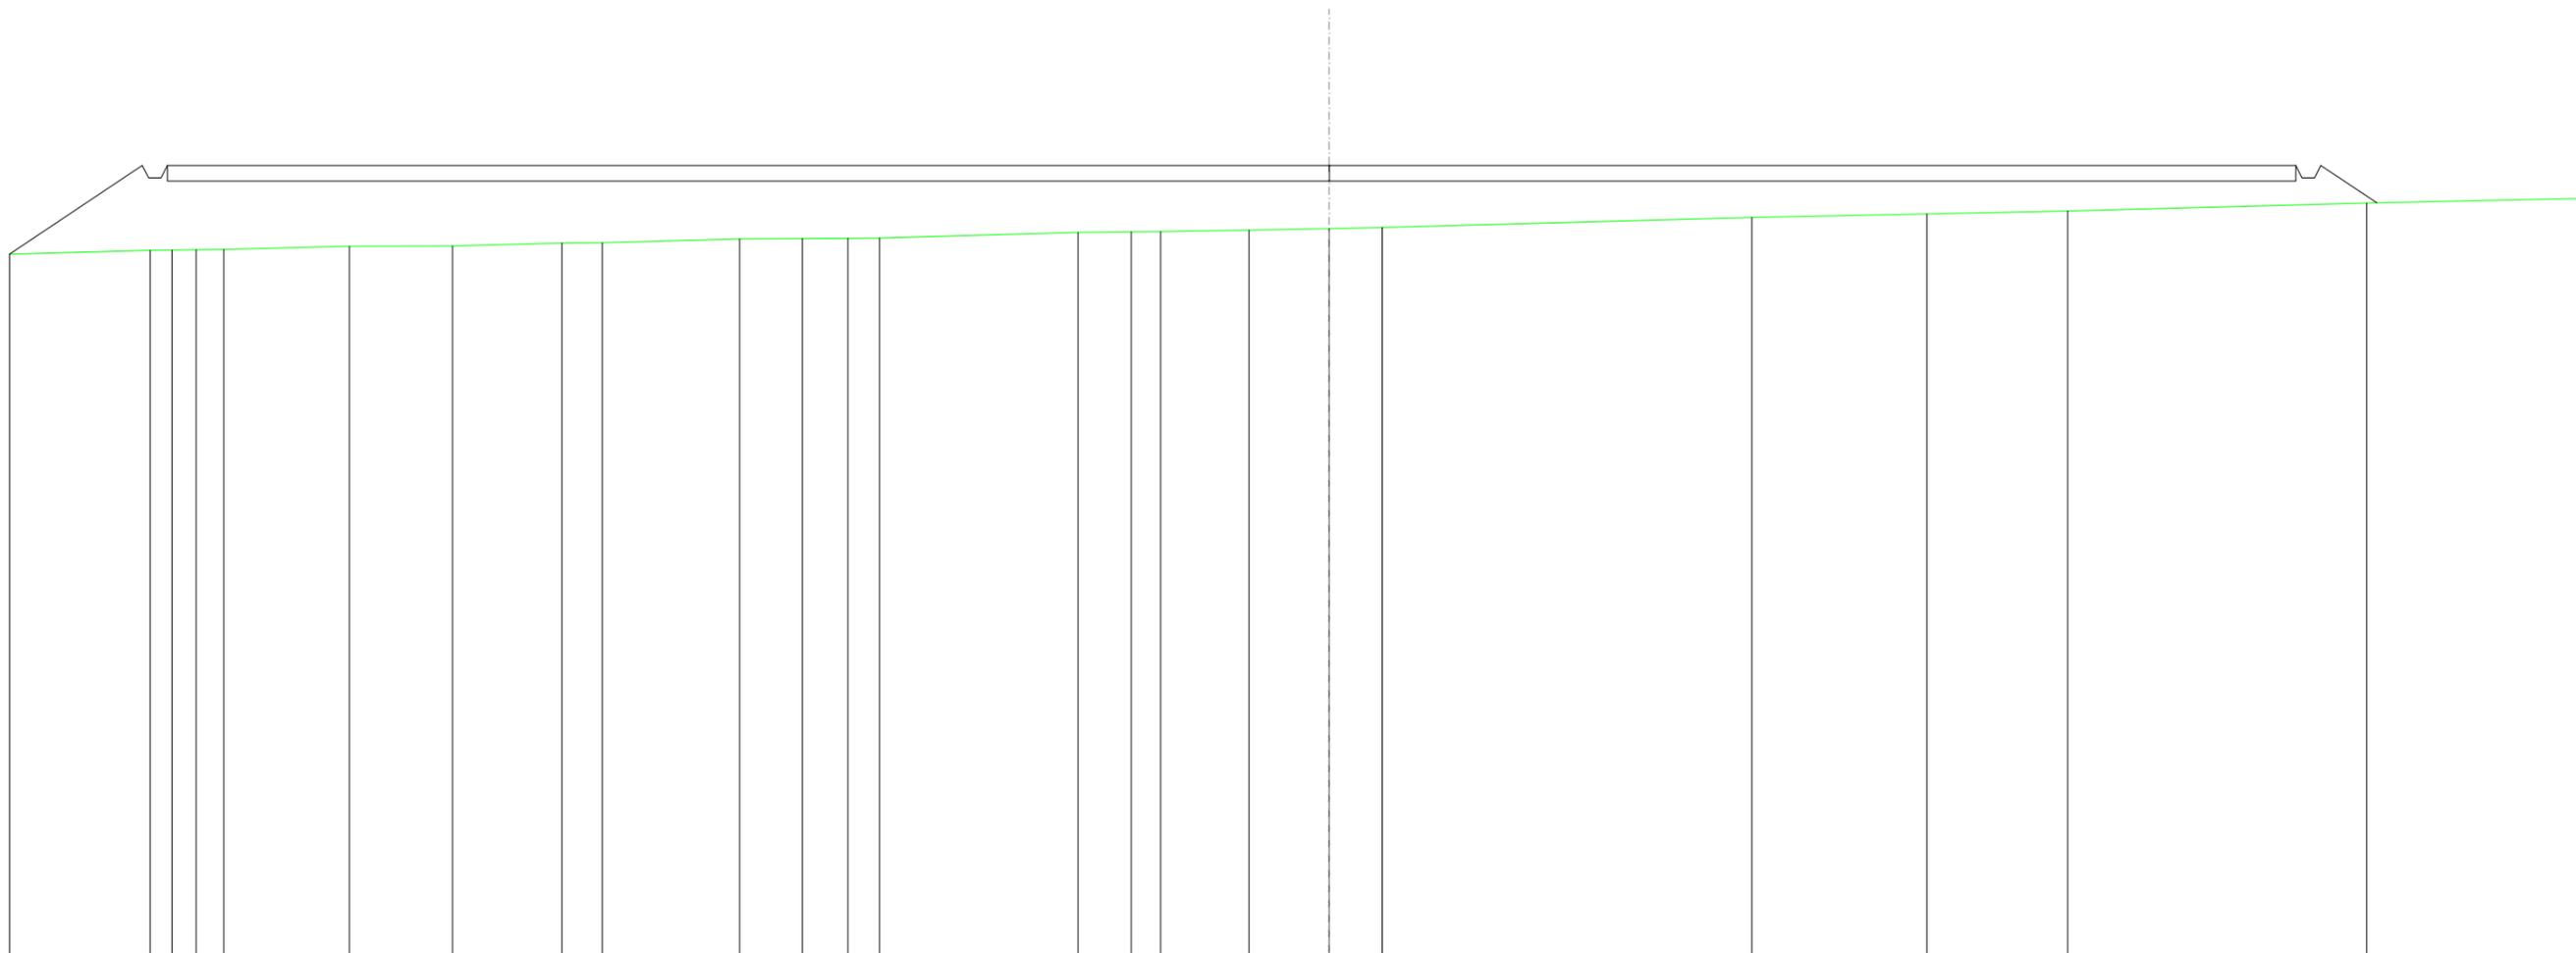

SCALA 1:200

QT.RIF. 108,543

DIST.PARZIALI TERRENO			0,70	0,77	0,88	4,03	3,30	3,51	1,28	4,39	2,01	1,46	1,02	6,35	1,70	0,94	2,83	2,56	1,70	11,84	5,60	4,51	9,56	6,92
QUOTE TERRENO			131,17	131,18	131,19	131,31	131,31	131,41	131,41	131,54	131,55	131,56	131,57	131,74	131,76	131,77	131,82	131,87	131,90	132,22	132,33	132,43	132,68	132,83
QUOTE PROGETTO	131,05		133,89	133,49	133,49	133,89												133,89				132,69		
DIST. PARZIALI PROGETTO	4,25													68,12								1,80		

