

Regione  
Puglia



Provincia di  
Andria-Barletta-Trani



Committente:

**GSMT WIND S.R.L**  
Piazza Europa, 14  
87100 Cosenza (CS) - Italy  
Tel. centralino + 39 0984 408606

Documento:

**PROGETTO DEFINITIVO**

Titolo del Progetto:

**PARCO EOLICO "MINERVINO"**

Elaborato:

**Sezioni Trasversali Asse MN15**

PROGETTO	DISCIPLINA	AMBITO	TIPO ELABORATO	PROGRESSIVO	SCALA
<b>E-MIN</b>	<b>P</b>	<b>VB</b>	<b>SZ</b>	<b>27</b>	<b>1:200</b>

NOME FILE:

**E-MIN-P-VB-SZ-27\_Sezioni Trasversali Asse MN15**

Progettazione:



**Ing. Saverio Pagliuso**

**Ing. Mario Francesco Perri**


**Ing. Giorgio Salatino**

Rev:	Data Revisione	Descrizione Revisione	Redatto	Controllato	Approvato
00	FEBBRAIO 2024	PRIMA EMISSIONE	GEMSA	GEMSA	



<b>RILEVATI</b>	
RILEVATO	9,123 m <sup>2</sup>
<b>SOVRASTRUTTURA STRADALE</b>	
CASSONETTO	5,267 m
<b>MANUFATTI</b>	
RILEVATO PER SCARPATE	10,616 m <sup>2</sup>

SEZIONE N.: 2  
 QT. PROGETTO: 215,672  
 DIST.PROG.: 25,000  
 DIST.PREC.: 25,000  
 DIST.SUCC.: 25,000

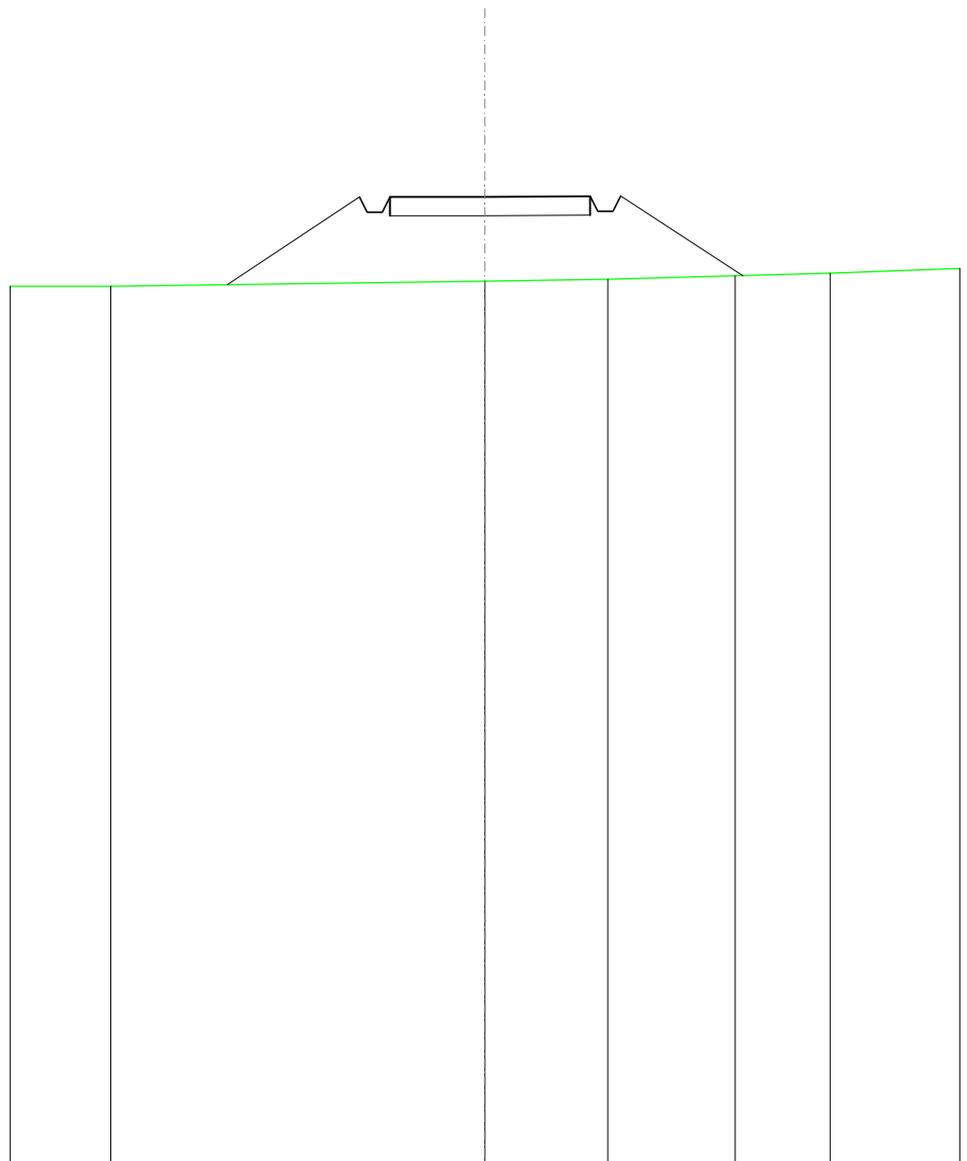


SCALA 1:200

QT.RIF. 190,000

QUOTE TERRENO	213,30			213,44		213,49		213,58		213,65	
DIST.PARZIALI TERRENO		9,85			3,24		3,36		2,50		
QUOTE PROGETTO		213,35	215,67	215,27	215,67	215,67	215,69	215,29	215,29	215,70	213,59
DIST. PARZIALI PROGETTO		3,49			5,27				3,22		

<b>RILEVATI</b>	
RILEVATO	8,509 m <sup>2</sup>
<b>SOVRASTRUTTURA STRADALE</b>	
CASSONETTO	5,000 m
<b>MANUFATTI</b>	
RILEVATO PER SCARPATE	10,376 m <sup>2</sup>

SEZIONE N.: 3  
 QT. PROGETTO: 213,529  
 DIST.PROG.: 50,000  
 DIST.PREC.: 25,000  
 DIST.SUCC.: 25,000

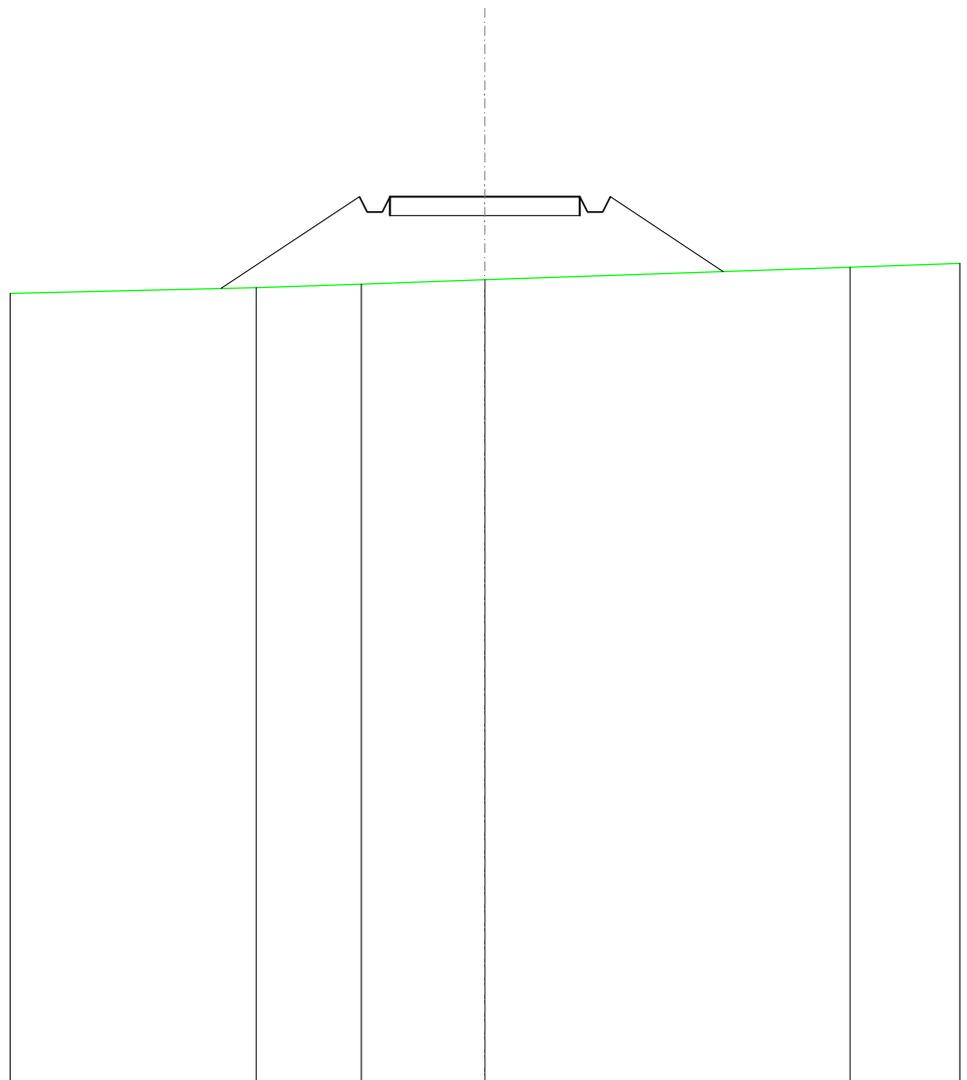


SCALA 1:200

QT.RIF. 190,000

QUOTE TERRENO	211,12	211,21	211,33	211,66	
DIST.PARZIALI TERRENO	2,77	3,25	9,61		
QUOTE PROGETTO	211,10	213,53 213,13 213,13 213,53	213,53	213,53 213,13 213,13 213,53	211,54
DIST. PARZIALI PROGETTO	3,64	5,00	2,98		

<b>RILEVATI</b>	
RILEVATO	4,541 m <sup>2</sup>
<b>SOVRASTRUTTURA STRADALE</b>	
CASSONETTO	5,000 m
<b>MANUFATTI</b>	
RILEVATO PER SCARPATE	6,219 m <sup>2</sup>

SEZIONE N.: 4  
 QT. PROGETTO: 211,397  
 DIST.PROG.: 75,000  
 DIST.PREC.: 25,000  
 DIST.SUCC.: 25,000

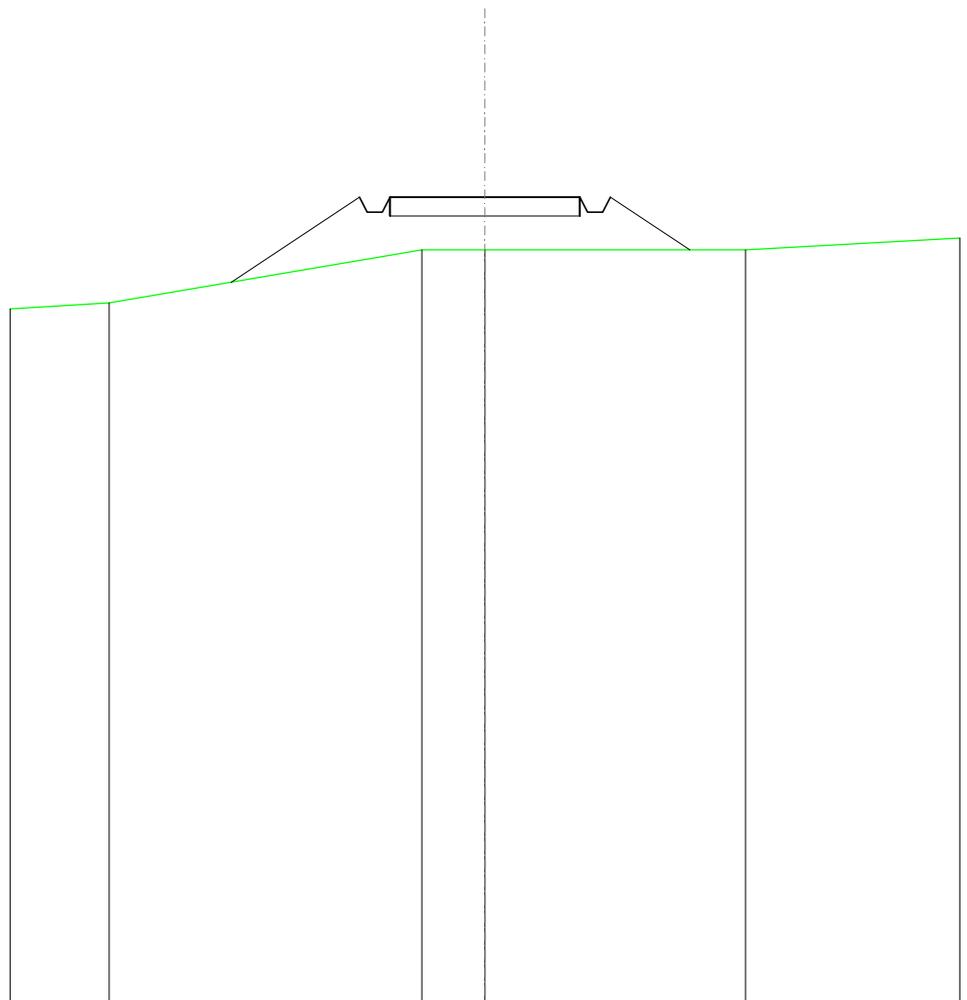


SCALA 1:200

QT.RIF. 190,000

QUOTE TERRENO	208,59		210,00	210,00		210,00
DIST.PARZIALI TERRENO		8,23		1,66		6,85
QUOTE PROGETTO		209,14	211,40	211,40	211,40	210,00
DIST. PARZIALI PROGETTO		3,38		5,00		2,09

<b>SOVRASTRUTTURA STRADALE</b>	
CASSONETTO	5,000 m
<b>MANUFATTI</b>	
SCAVO PER PIATTAFORMA	0,499 m <sup>2</sup>
RILEVATO PER SCARPATE	0,401 m <sup>2</sup>
<b>SOVRASTRUTTURA FERROVIARIA</b>	
AREA DI SCAVO	5,000 m

SEZIONE N.: 5  
 QT. PROGETTO: 210,400  
 DIST.PROG.: 100,000  
 DIST.PREC.: 25,000  
 DIST.SUCC.: 25,000

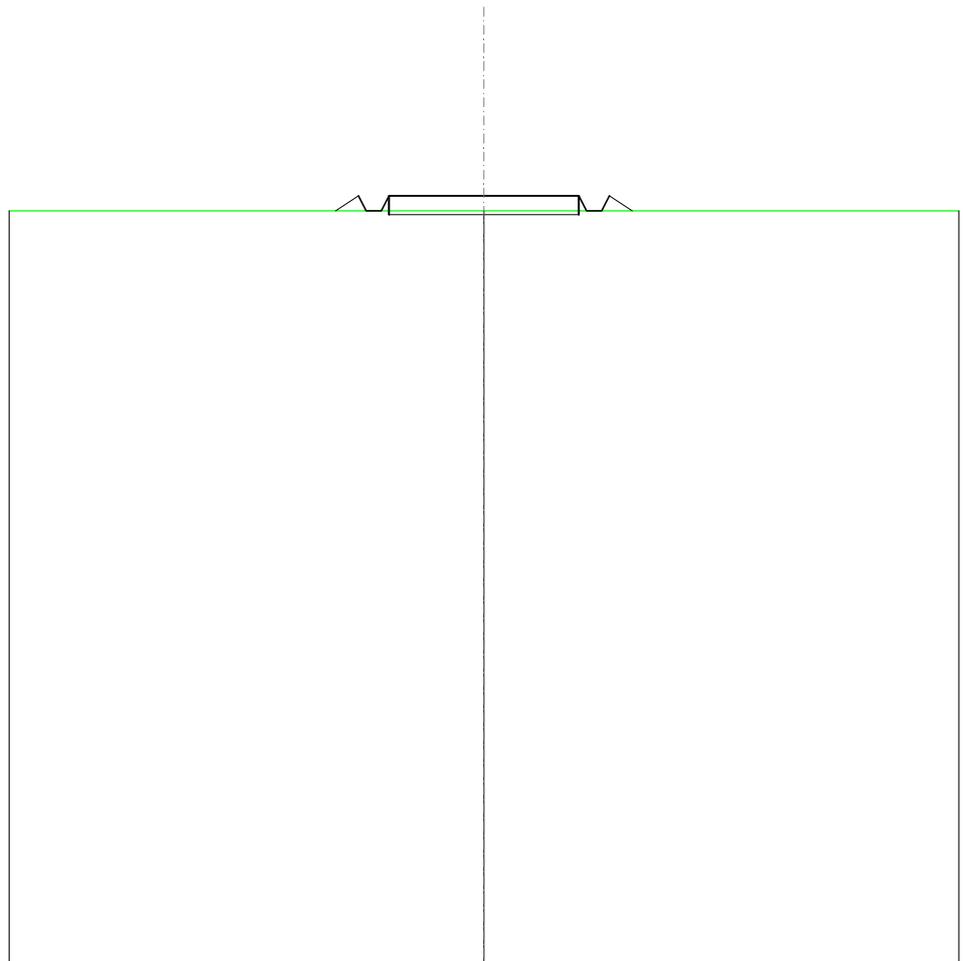


SCALA 1:200

QT.RIF. 190,000

QUOTE TERRENO			210,00		
DIST.PARZIALI TERRENO					
QUOTE PROGETTO	210,00	210,40	210,00	210,40	210,00
DIST. PARZIALI PROGETTO	0,60			5,00	0,60

<b>SCAVI E BONIFICHE</b>	
FOSSO	0,053 m <sup>2</sup>
<b>SOVRASTRUTTURA STRADALE</b>	
CASSONETTO	5,000 m
<b>MANUFATTI</b>	
SCAVO PER PIATTAFORMA	0,806 m <sup>2</sup>
RILEVATO PER SCARPATE	0,287 m <sup>2</sup>
<b>SOVRASTRUTTURA FERROVIARIA</b>	
AREA DI SCAVO	5,922 m

SEZIONE N.: 6  
 QT. PROGETTO: 210,339  
 DIST.PROG.: 125,000  
 DIST.PREC.: 25,000  
 DIST.SUCC.: 25,000

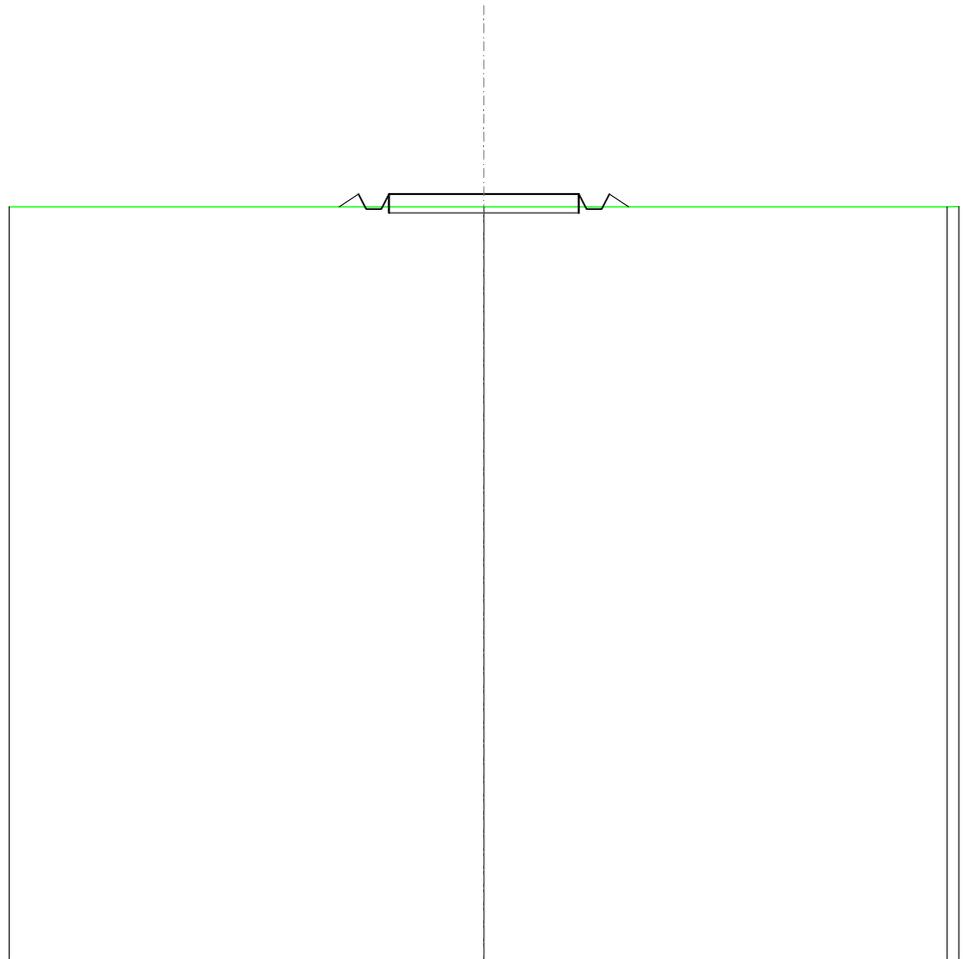


SCALA 1:200

QT.RIF. 190,000

QUOTE TERRENO	210,00	
DIST.PARZIALI TERRENO		
QUOTE PROGETTO	210,00 210,34 209,94 209,94 210,34	210,34 210,34 209,94 210,34 210,00
DIST. PARZIALI PROGETTO	0,51 0,51 0,51 0,51 0,51	5,00

<b>SCAVI E BONIFICHE</b>	
FOSSO	0,061 m <sup>2</sup>
<b>SOVRASTRUTTURA STRADALE</b>	
CASSONETTO	5,000 m
<b>MANUFATTI</b>	
SCAVO PER PIATTAFORMA	0,851 m <sup>2</sup>
RILEVATO PER SCARPATE	0,272 m <sup>2</sup>
<b>SOVRASTRUTTURA FERROVIARIA</b>	
AREA DI SCAVO	5,940 m

SEZIONE N.: 7  
 QT. PROGETTO: 210,330  
 DIST.PROG.: 150,000  
 DIST.PREC.: 25,000  
 DIST.SUCC.: 25,000

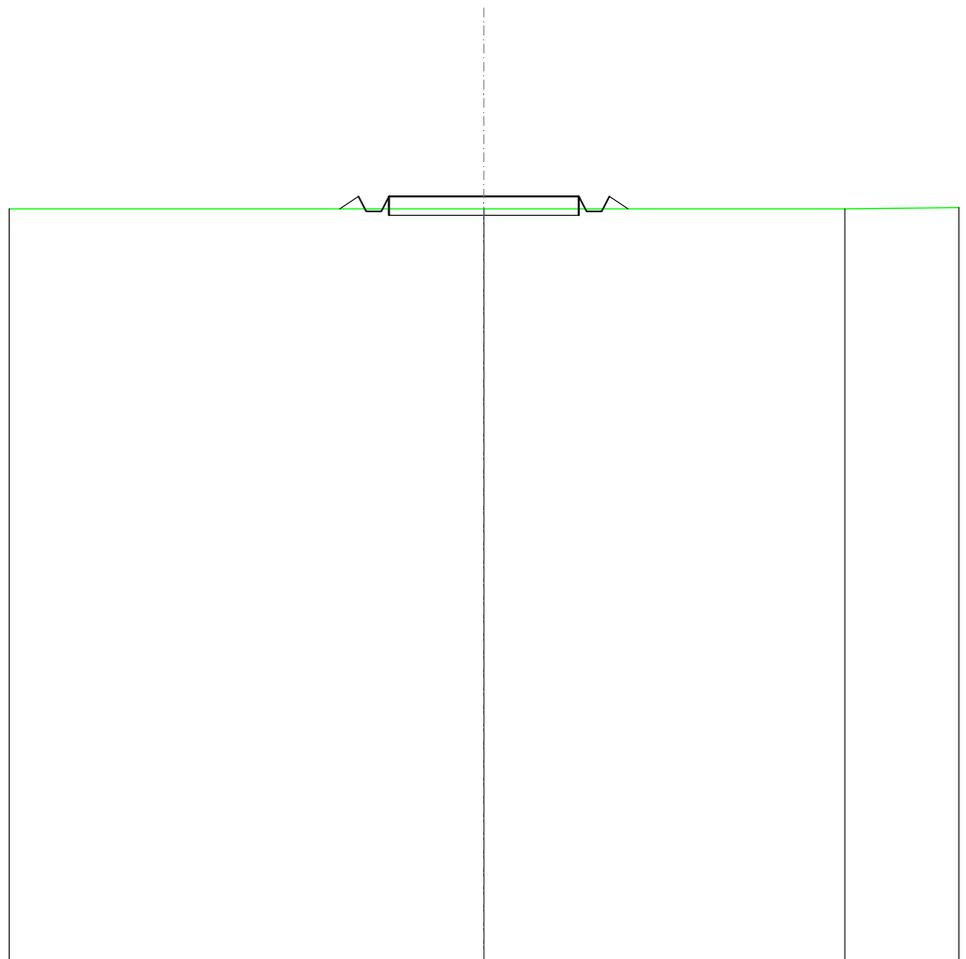


SCALA 1:200

QT.RIF. 190,000

QUOTE TERRENO		210,00		210,00
DIST.PARZIALI TERRENO			9,50	
QUOTE PROGETTO		210,33	210,33	210,00
DIST. PARZIALI PROGETTO	0,49	5,00	0,49	

<b>SCAVI E BONIFICHE</b>	
FOSSO	0,124 m <sup>2</sup>
<b>SOVRASTRUTTURA STRADALE</b>	
CASSONETTO	5,000 m
<b>MANUFATTI</b>	
SCAVO PER PIATTAFORMA	0,968 m <sup>2</sup>
RILEVATO PER SCARPATE	0,180 m <sup>2</sup>
<b>SOVRASTRUTTURA FERROVIARIA</b>	
AREA DI SCAVO	6,061 m

SEZIONE N.: 8  
 QT. PROGETTO: 210,321  
 DIST.PROG.: 175,000  
 DIST.PREC.: 25,000  
 DIST.SUCC.: 25,000

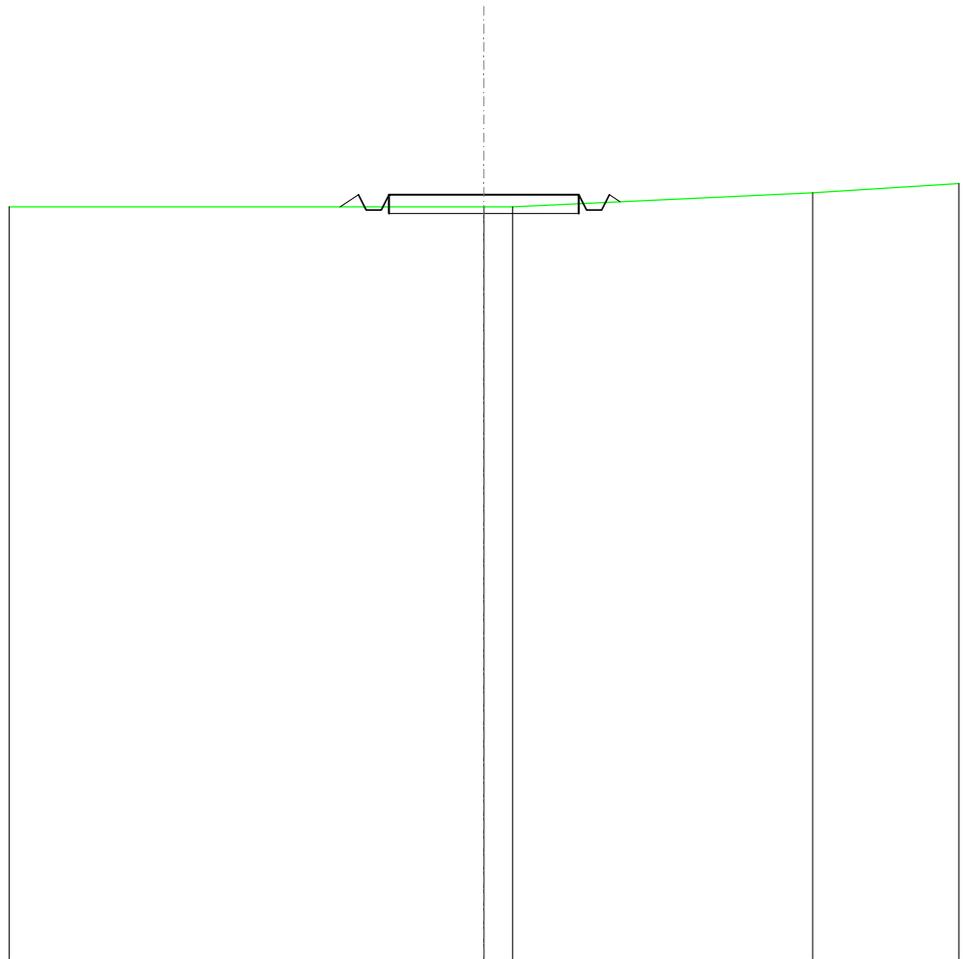


SCALA 1:200

QT.RIF. 190,000

QUOTE TERRENO		210,00	210,00	210,38
DIST.PARZIALI TERRENO		0,76	7,90	
QUOTE PROGETTO	210,00 210,32 208,92 208,92 210,32	210,32	210,32 208,92 210,32 210,13	
DIST. PARZIALI PROGETTO		5,00		

<b>SCAVI E BONIFICHE</b>	
FOSSO	0,139 m <sup>2</sup>
<b>SOVRASTRUTTURA STRADALE</b>	
CASSONETTO	5,000 m
<b>MANUFATTI</b>	
SCAVO PER PIATTAFORMA	0,983 m <sup>2</sup>
RILEVATO PER SCARPATE	0,161 m <sup>2</sup>
<b>SOVRASTRUTTURA FERROVIARIA</b>	
AREA DI SCAVO	6,089 m

SEZIONE N.: 9  
 QT. PROGETTO: 210,312  
 DIST.PROG.: 200,000  
 DIST.PREC.: 25,000  
 DIST.SUCC.: 25,000

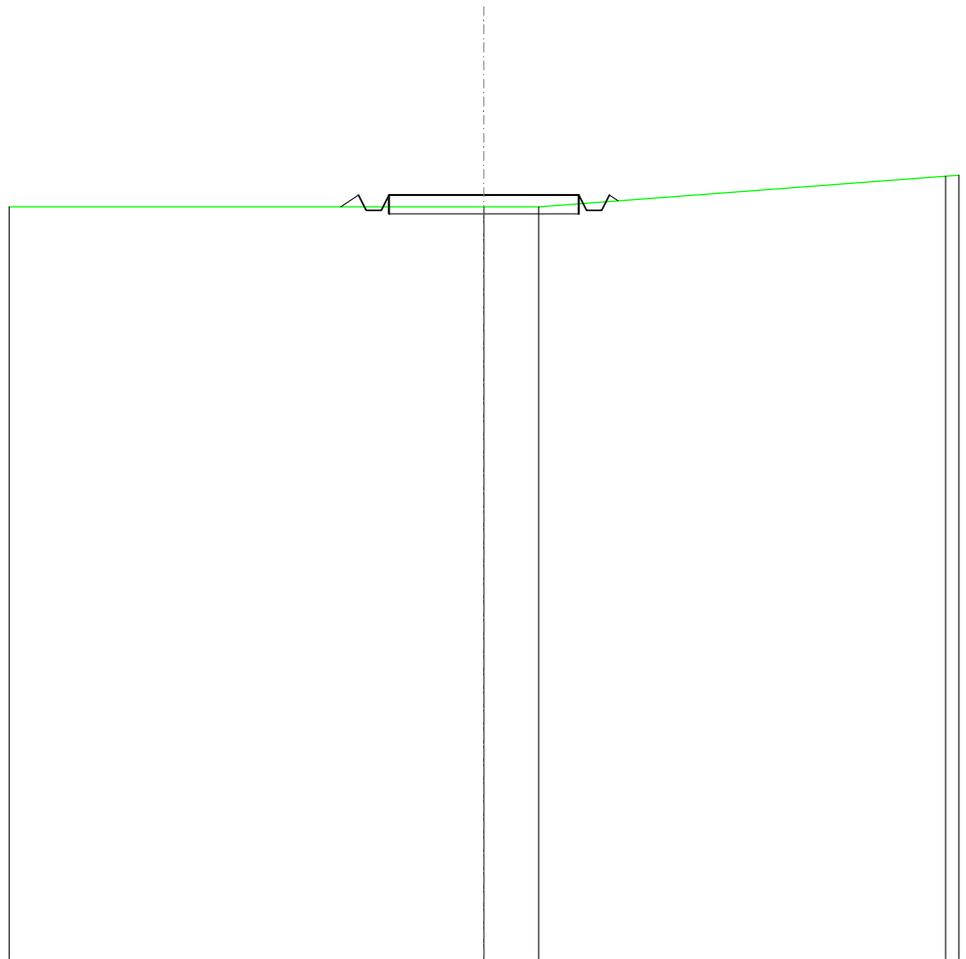


SCALA 1:200

QT.RIF. 190,000

QUOTE TERRENO		210,00	210,00
DIST.PARZIALI TERRENO		1,44	
QUOTE PROGETTO	210,00 210,31 208,91 208,91 210,31	210,31	210,31 208,91 210,31 210,16
DIST. PARZIALI PROGETTO		5,00	

<b>SCAVI E BONIFICHE</b>	
FOSSO	0,105 m <sup>2</sup>
<b>SOVRASTRUTTURA STRADALE</b>	
CASSONETTO	5,000 m
<b>MANUFATTI</b>	
SCAVO PER PIATTAFORMA	0,985 m <sup>2</sup>
RILEVATO PER SCARPATE	0,186 m <sup>2</sup>
<b>SOVRASTRUTTURA FERROVIARIA</b>	
AREA DI SCAVO	6,030 m

SEZIONE N.: 10  
 QT. PROGETTO: 210,303  
 DIST.PROG.: 225,000  
 DIST.PREC.: 25,000  
 DIST.SUCC.: 25,000

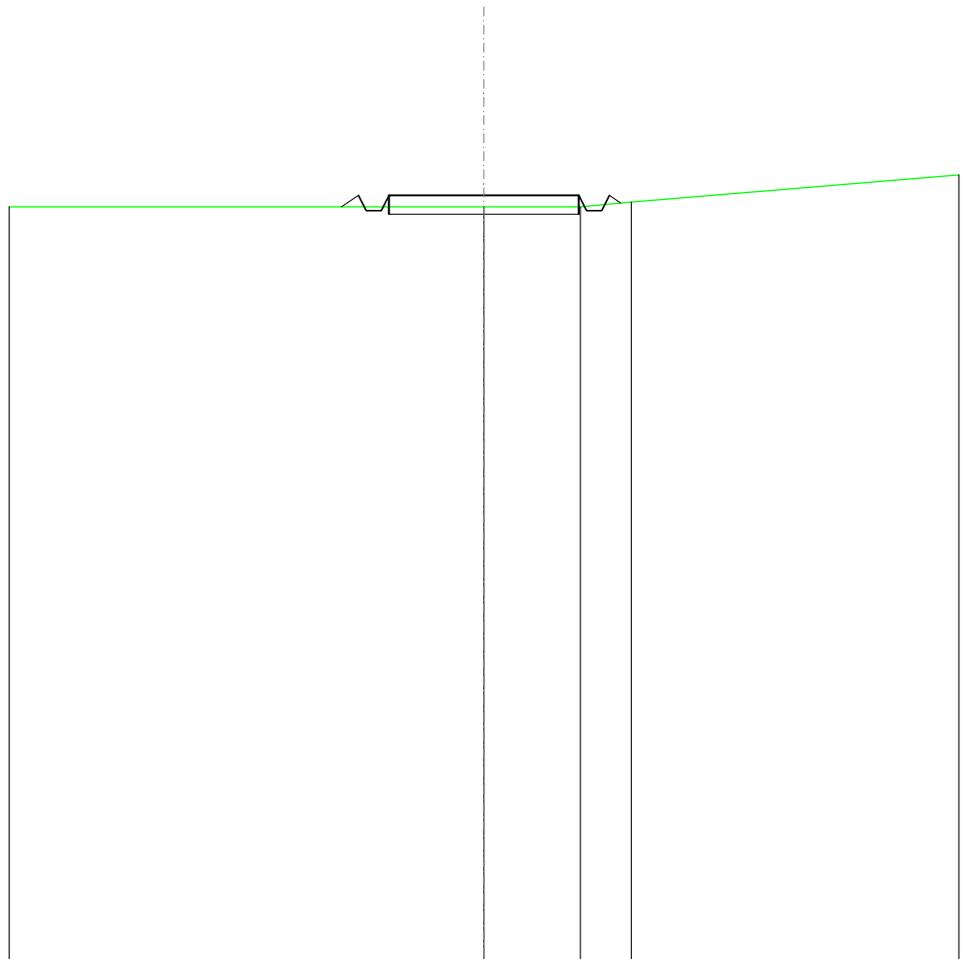


SCALA 1:200

QT.RIF. 190,000

QUOTE TERRENO			210,00	210,00	210,13
DIST.PARZIALI TERRENO			2,54	1,34	
QUOTE PROGETTO		210,00 210,30 209,90 209,90 210,30	210,30	210,30 209,90 209,90 210,30 210,10	
DIST. PARZIALI PROGETTO			5,00		

<b>SCAVI E BONIFICHE</b>	
FOSSO	0,144 m <sup>2</sup>
<b>SOVRASTRUTTURA STRADALE</b>	
CASSONETTO	5,000 m
<b>MANUFATTI</b>	
SCAVO PER PIATTAFORMA	1,147 m <sup>2</sup>
RILEVATO PER SCARPATE	0,157 m <sup>2</sup>
<b>SOVRASTRUTTURA FERROVIARIA</b>	
AREA DI SCAVO	6,099 m

SEZIONE N.: 11  
 QT. PROGETTO: 210,294  
 DIST.PROG.: 250,000  
 DIST.PREC.: 25,000  
 DIST.SUCC.: 25,000

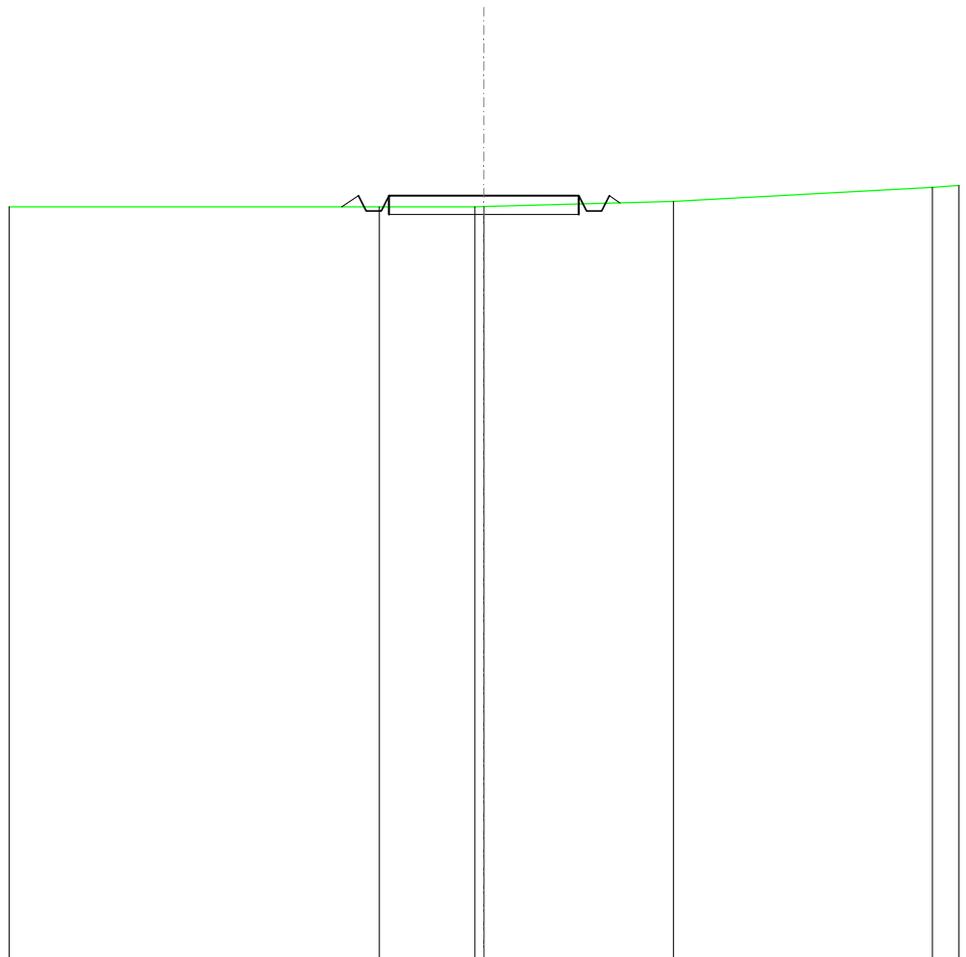


SCALA 1:200

QT.RIF. 190,000

QUOTE TERRENO		210,00	210,00 210,01	210,14	210,51
DIST.PARZIALI TERRENO		2,52	4,99	6,81	
QUOTE PROGETTO		210,00 210,29 209,89 209,89 210,29	210,29	210,29 209,89 209,89 210,29 210,11	
DIST. PARZIALI PROGETTO		5,00			

<b>SCAVI E BONIFICHE</b>	
FOSSO	0,105 m <sup>2</sup>
<b>SOVRASTRUTTURA STRADALE</b>	
CASSONETTO	5,000 m
<b>MANUFATTI</b>	
SCAVO PER PIATTAFORMA	1,074 m <sup>2</sup>
RILEVATO PER SCARPATE	0,203 m <sup>2</sup>
<b>SOVRASTRUTTURA FERROVIARIA</b>	
AREA DI SCAVO	6,030 m

SEZIONE N.: 12  
 QT. PROGETTO: 210,285  
 DIST.PROG.: 275,000  
 DIST.PREC.: 25,000  
 DIST.SUCC.: 25,000

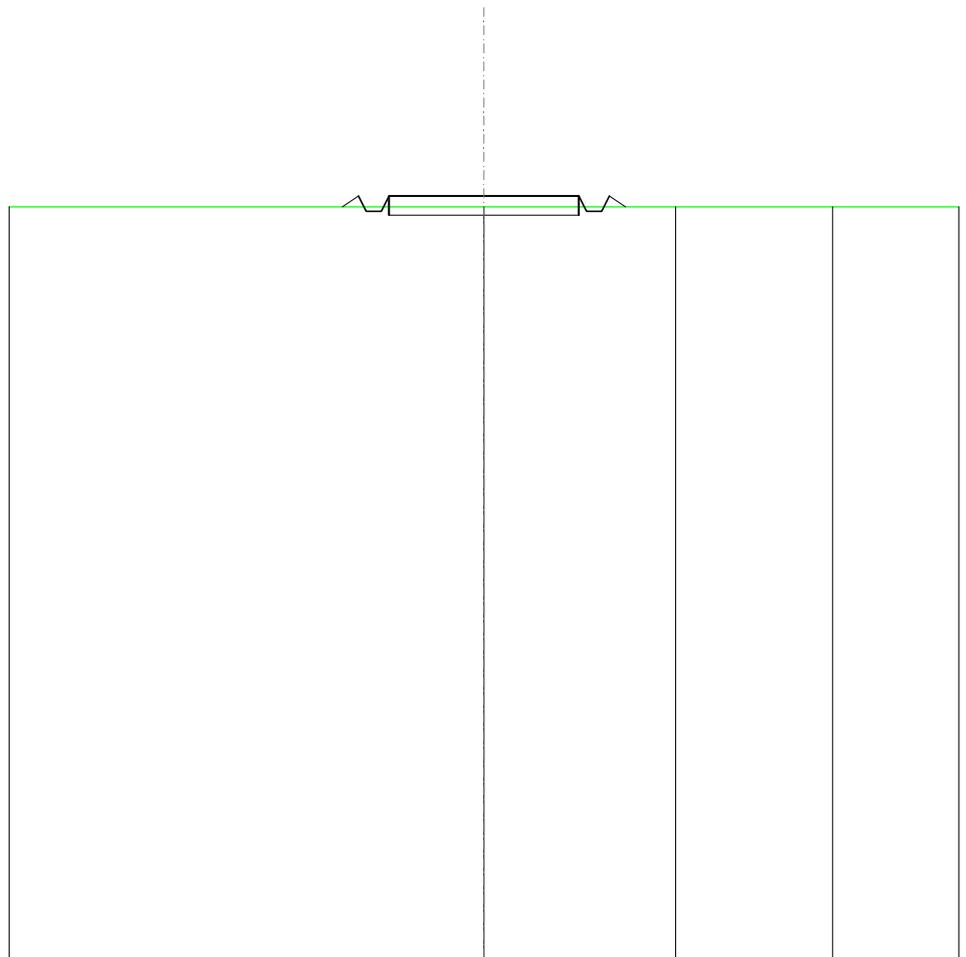

SCALA 1:200

QT.RIF. 190,000

QUOTE TERRENO			210,00		210,00		210,00
DIST.PARZIALI TERRENO				5,05		4,13	
QUOTE PROGETTO		210,00	210,29		210,29	210,00	
DIST. PARZIALI PROGETTO		210,00	5,00		210,00		

<b>SCAVI E BONIFICHE</b>	
FOSSO	0,178 m <sup>2</sup>
<b>SOVRASTRUTTURA STRADALE</b>	
CASSONETTO	5,000 m
<b>MANUFATTI</b>	
SCAVO PER PIATTAFORMA	1,356 m <sup>2</sup>
RILEVATO PER SCARPATE	0,114 m <sup>2</sup>
<b>SOVRASTRUTTURA FERROVIARIA</b>	
AREA DI SCAVO	6,163 m

SEZIONE N.: 13  
 QT. PROGETTO: 209,908  
 DIST.PROG.: 300,000  
 DIST.PREC.: 25,000  
 DIST.SUCC.: 25,000

SCALA 1:200

QT.RIF. 190,000


QUOTE TERRENO	209,76	209,70	209,68	209,67	209,85
DIST.PARZIALI TERRENO	5,32	3,89	2,20	7,10	
QUOTE PROGETTO		209,70 209,91 209,51 209,51 209,91	209,91	209,91 209,51 209,51 209,91 209,70	
DIST. PARZIALI PROGETTO		5,00			

<b>SCAVI E BONIFICHE</b>	
FOSSO	0,064 m <sup>2</sup>
<b>SOVRASTRUTTURA STRADALE</b>	
CASSONETTO	5,000 m
<b>MANUFATTI</b>	
SCAVO PER PIATTAFORMA	0,833 m <sup>2</sup>
RILEVATO PER SCARPATE	0,261 m <sup>2</sup>
<b>SOVRASTRUTTURA FERROVIARIA</b>	
AREA DI SCAVO	5,946 m

SEZIONE N.: 14  
 QT. PROGETTO: 208,451  
 DIST.PROG.: 325,000  
 DIST.PREC.: 25,000  
 DIST.SUCC.: 25,000

SCALA 1:200


QT.RIF. 190,000

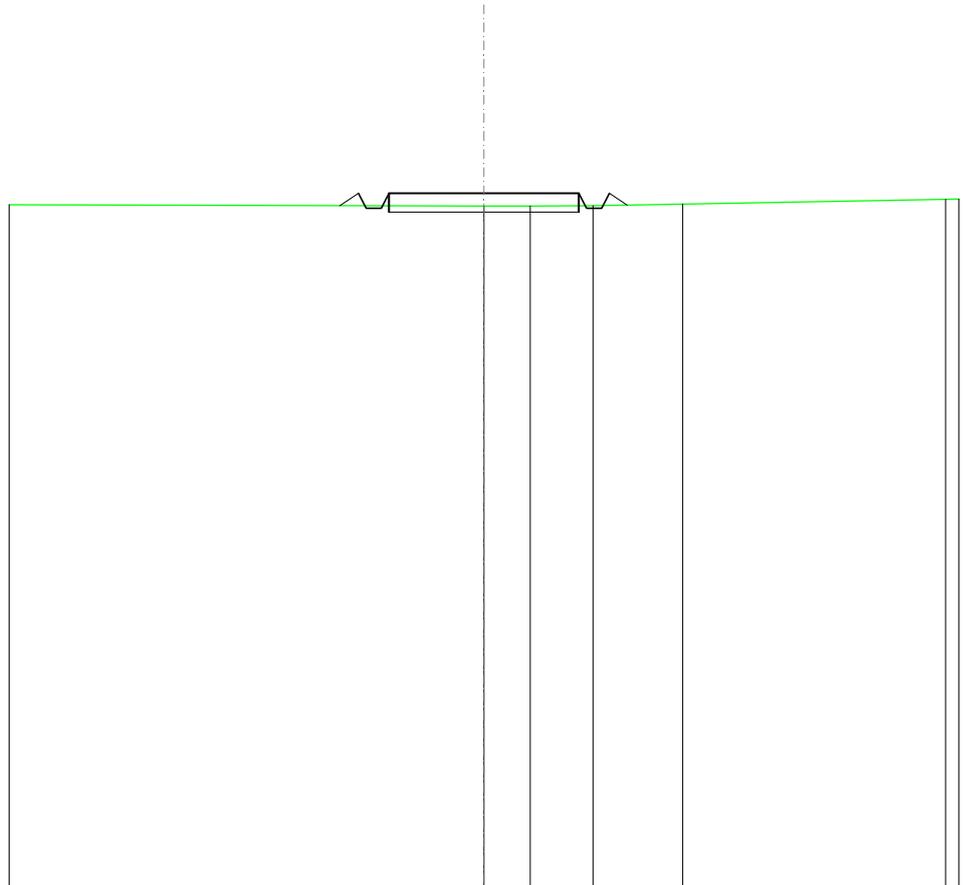

QUOTE TERRENO		208,12	208,11	208,12	208,16
DIST.PARZIALI TERRENO		1,22	1,65	2,36	
QUOTE PROGETTO	208,12 208,45 208,05 208,05 208,45	208,45		208,45 208,05 208,45 208,14	
DIST. PARZIALI PROGETTO	0,49	5,00			

<b>SCAVI E BONIFICHE</b>	
FOSSO	0,059 m <sup>2</sup>
<b>SOVRASTRUTTURA STRADALE</b>	
CASSONETTO	5,000 m
<b>MANUFATTI</b>	
SCAVO PER PIATTAFORMA	0,840 m <sup>2</sup>
RILEVATO PER SCARPATE	0,274 m <sup>2</sup>
<b>SOVRASTRUTTURA FERROVIARIA</b>	
AREA DI SCAVO	5,936 m

SEZIONE N.: 15  
 QT. PROGETTO: 206,814  
 DIST.PROG.: 350,000  
 DIST.PREC.: 25,000  
 DIST.SUCC.: 25,000

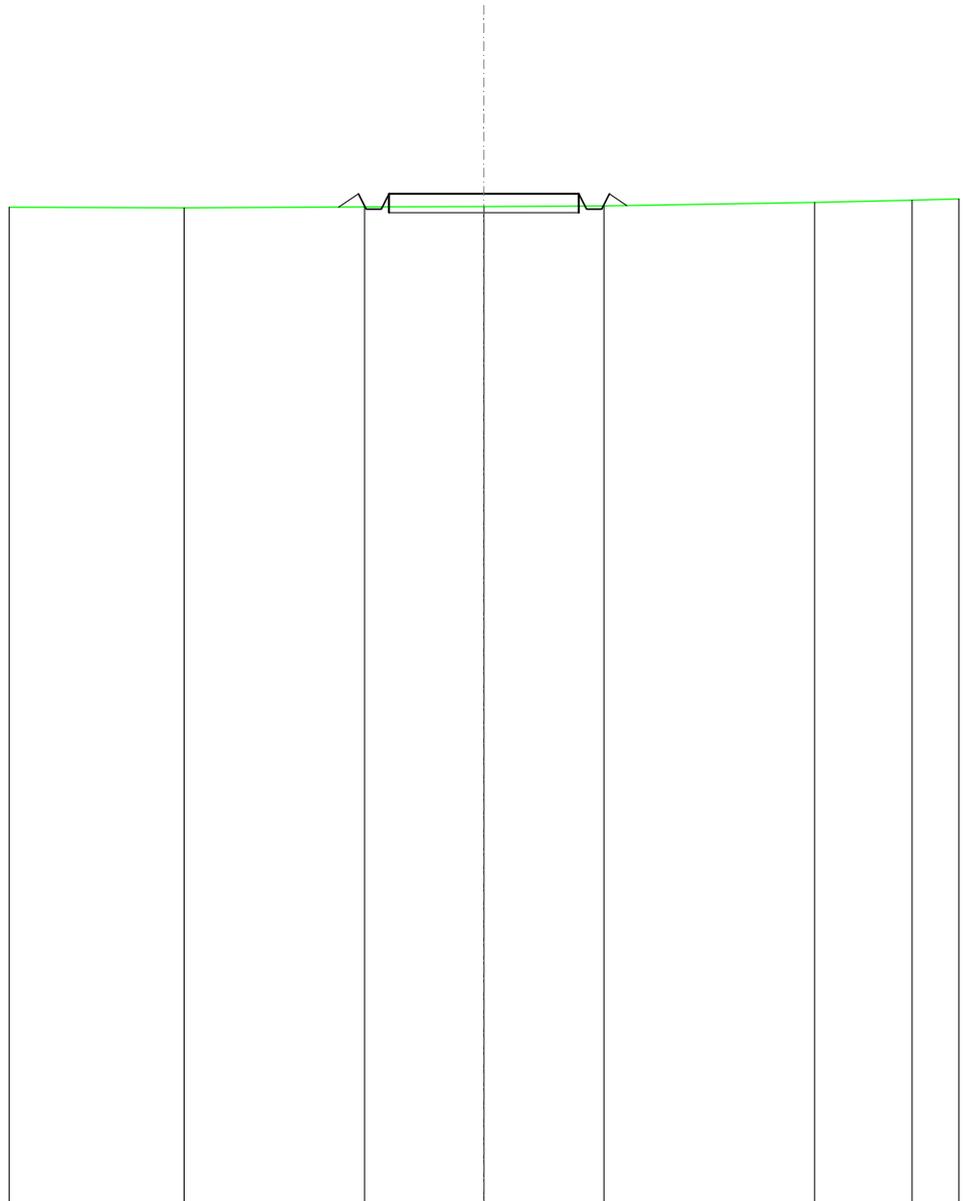


SCALA 1:200

QT.RIF. 180,000

QUOTE TERRENO	206,45	206,47	206,48	206,50	206,59	206,65
DIST.PARZIALI TERRENO	4,75	3,14	3,16	5,54	2,57	
QUOTE PROGETTO		206,46 206,81 206,41 206,41 206,81	206,81	206,81 206,41 206,41 206,81 206,51		
DIST. PARZIALI PROGETTO		0,53	5,00			

<b>SCAVI E BONIFICHE</b>	
FOSSO	0,026 m <sup>2</sup>
<b>SOVRASTRUTTURA STRADALE</b>	
CASSONETTO	5,000 m
<b>MANUFATTI</b>	
SCAVO PER PIATTAFORMA	0,543 m <sup>2</sup>
RILEVATO PER SCARPATE	0,409 m <sup>2</sup>
<b>SOVRASTRUTTURA FERROVIARIA</b>	
AREA DI SCAVO	5,461 m

SEZIONE N.: 16  
 QT. PROGETTO: 205,178  
 DIST.PROG.: 375,000  
 DIST.PREC.: 25,000  
 DIST.SUCC.: 25,000

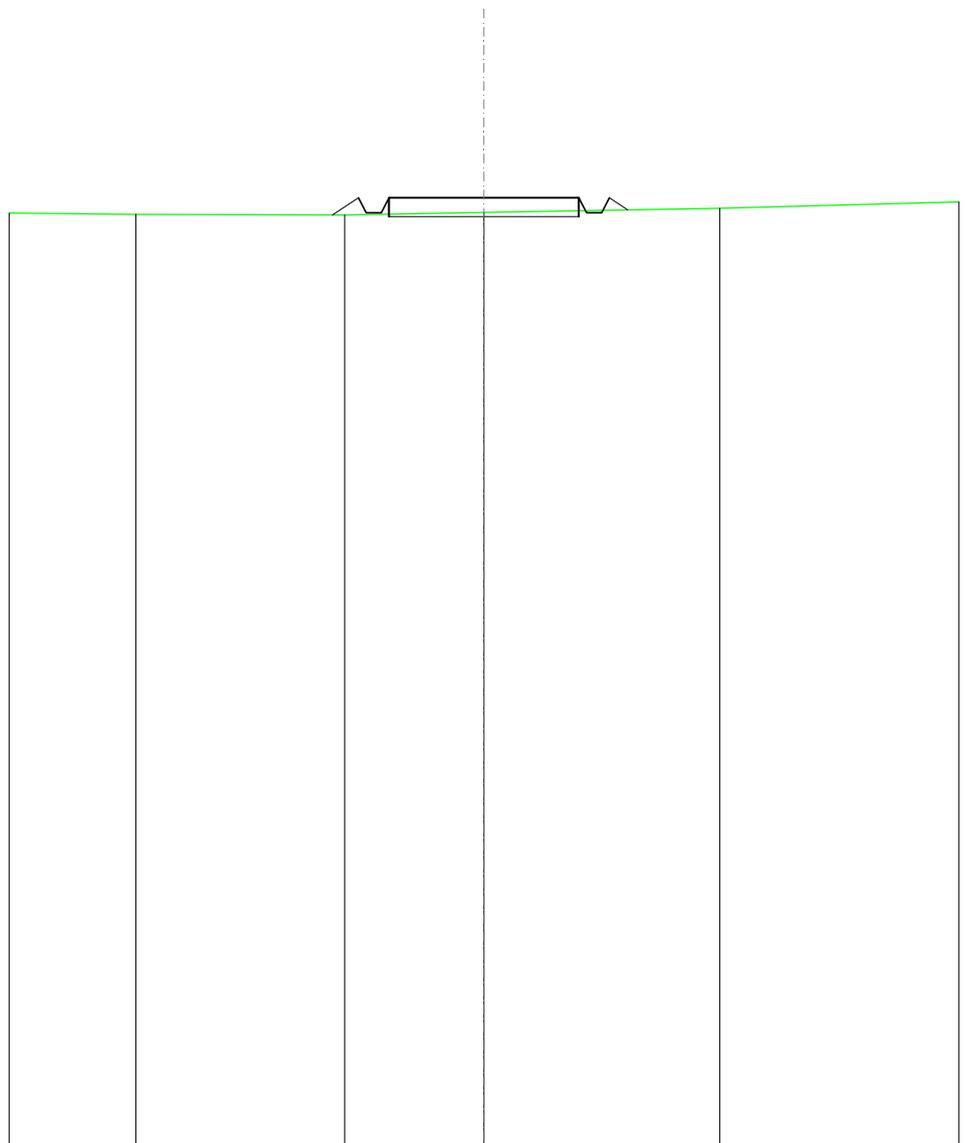


SCALA 1:200

QT.RIF. 180,000

QUOTE TERRENO	204,73	204,72	204,79	204,90
DIST.PARZIALI TERRENO	5,49	3,67	6,21	
QUOTE PROGETTO		204,72 205,18 204,78 204,78 205,18	205,18	205,18 204,78 204,78 205,18 204,85
DIST. PARZIALI PROGETTO		0,89	5,00	0,48

<b>SCAVI E BONIFICHE</b>	
FOSSO	0,023 m <sup>2</sup>
<b>SOVRASTRUTTURA STRADALE</b>	
CASSONETTO	5,000 m
<b>MANUFATTI</b>	
SCAVO PER PIATTAFORMA	0,493 m <sup>2</sup>
RILEVATO PER SCARPATE	0,434 m <sup>2</sup>
<b>SOVRASTRUTTURA FERROVIARIA</b>	
AREA DI SCAVO	5,453 m

SEZIONE N.: 17  
 QT. PROGETTO: 203,541  
 DIST.PROG.: 400,000  
 DIST.PREC.: 25,000  
 DIST.SUCC.: 25,000

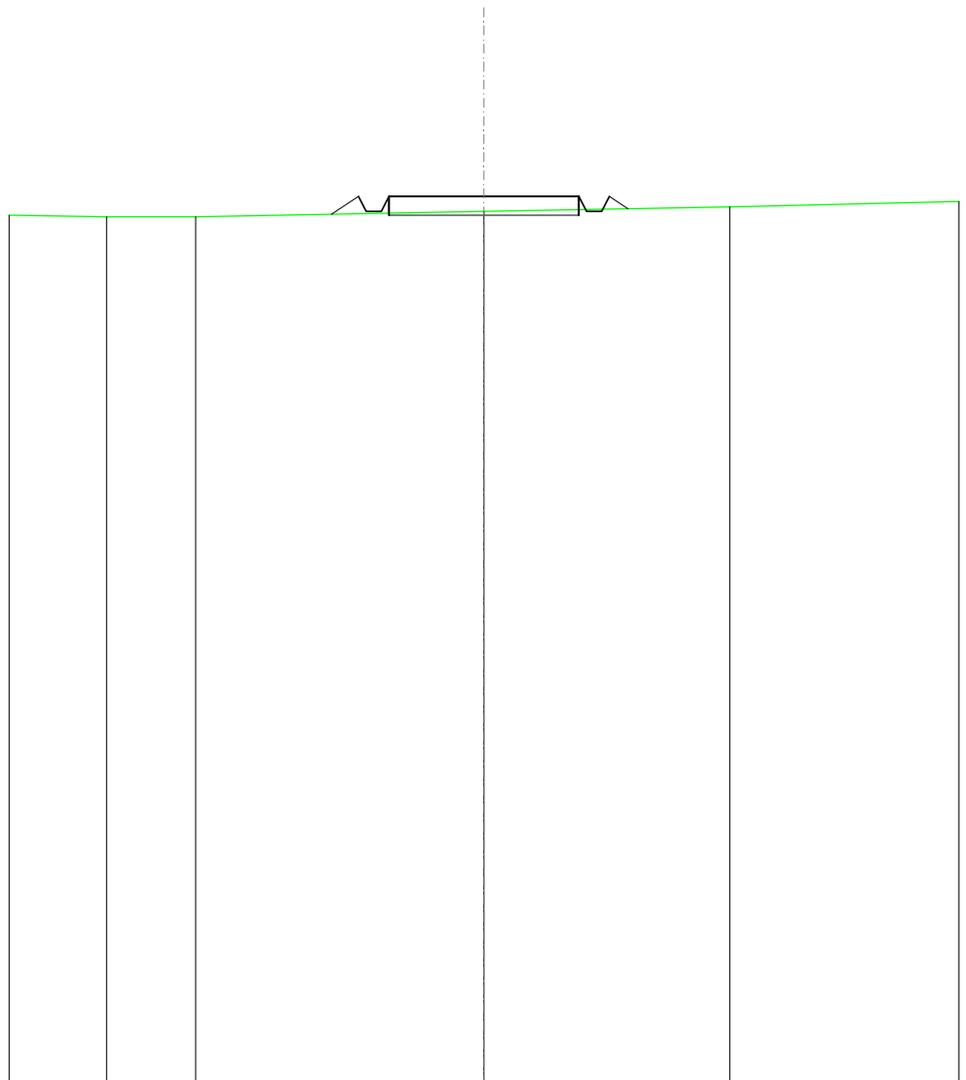


SCALA 1:200

QT.RIF. 180,000

QUOTE TERRENO	203,00	203,00		203,14		203,26
DIST.PARZIALI TERRENO		2,35	7,58		6,47	
QUOTE PROGETTO			203,06 203,54 203,14 203,14 203,54	203,54	203,54 203,14 203,14 203,54 203,21	
DIST. PARZIALI PROGETTO			0,71	5,00	0,50	

<b>SCAVI E BONIFICHE</b>	
FOSSO	0,013 m <sup>2</sup>
<b>SOVRASTRUTTURA STRADALE</b>	
CASSONETTO	5,000 m
<b>MANUFATTI</b>	
SCAVO PER PIATTAFORMA	0,306 m <sup>2</sup>
RILEVATO PER SCARPATE	0,522 m <sup>2</sup>
<b>SOVRASTRUTTURA FERROVIARIA</b>	
AREA DI SCAVO	5,432 m

SEZIONE N.: 18  
 QT. PROGETTO: 201,905  
 DIST.PROG.: 425,000  
 DIST.PREC.: 25,000  
 DIST.SUCC.: 25,000

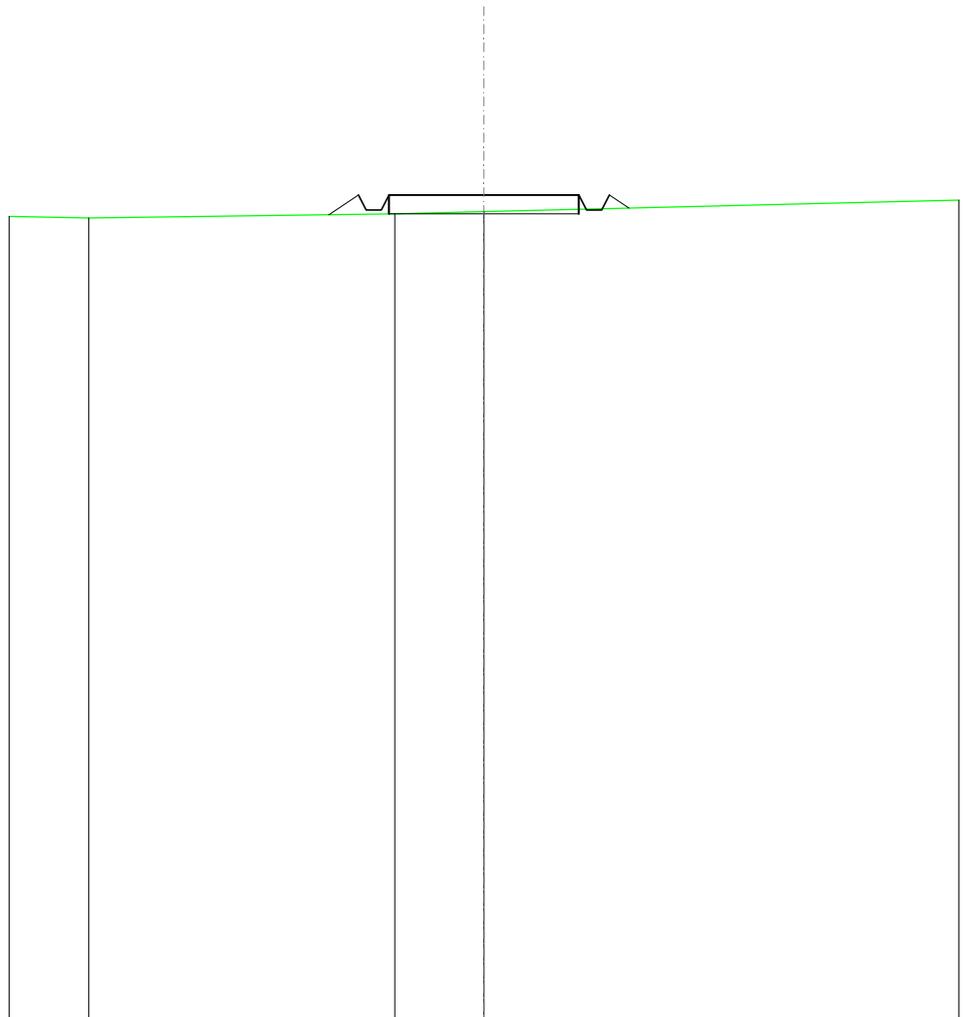


SCALA 1:200

QT.RIF. 180,000

QUOTE TERRENO	201,30	201,41	201,47
DIST.PARZIALI TERRENO	8,06	2,34	
QUOTE PROGETTO		201,39 201,90 201,50 201,90	201,90 201,50 201,90 201,56
DIST. PARZIALI PROGETTO		0,78 5,00	0,52

<b>SCAVI E BONIFICHE</b>	
FOSSO	0,012 m <sup>2</sup>
<b>SOVRASTRUTTURA STRADALE</b>	
CASSONETTO	5,000 m
<b>MANUFATTI</b>	
SCAVO PER PIATTAFORMA	0,297 m <sup>2</sup>
RILEVATO PER SCARPATE	0,540 m <sup>2</sup>
<b>SOVRASTRUTTURA FERROVIARIA</b>	
AREA DI SCAVO	5,383 m

SEZIONE N.: 19  
 QT. PROGETTO: 200,268  
 DIST.PROG.: 450,000  
 DIST.PREC.: 25,000  
 DIST.SUCC.: 25,000

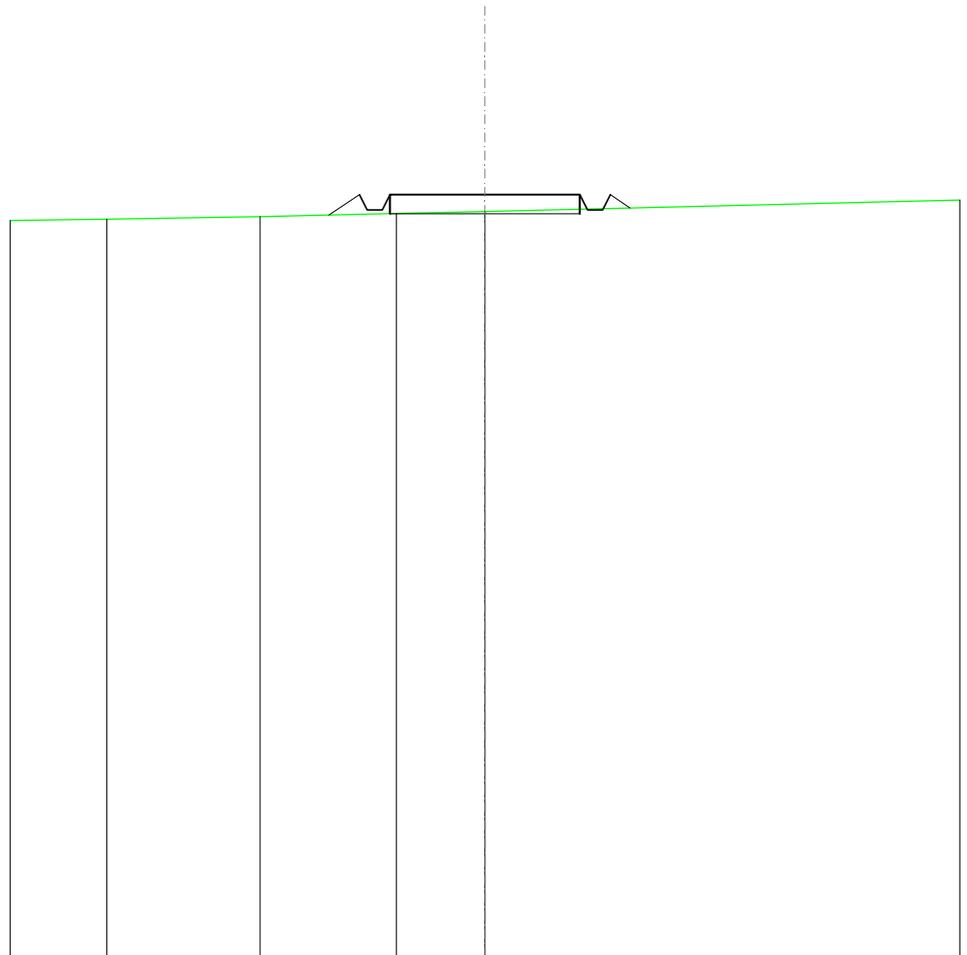

SCALA 1:200

QT.RIF. 180,000

QUOTE TERRENO	199,62	199,69	199,77	199,83
DIST.PARZIALI TERRENO	4,03	3,59	2,33	
QUOTE PROGETTO			199,73 200,27 199,87 199,87 200,27	200,27 200,27 199,87 199,87 200,27 199,92
DIST. PARZIALI PROGETTO			0,81	5,00 0,52

<b>SCAVI E BONIFICHE</b>	
FOSSO	0,012 m <sup>2</sup>
<b>RILEVATI</b>	
RILEVATO	0,000 m <sup>2</sup>
<b>SOVRASTRUTTURA STRADALE</b>	
CASSONETTO	5,000 m
<b>MANUFATTI</b>	
SCAVO PER PIATTAFORMA	0,289 m <sup>2</sup>
RILEVATO PER SCARPATE	0,546 m <sup>2</sup>
<b>SOVRASTRUTTURA FERROVIARIA</b>	
AREA DI SCAVO	5,308 m

SEZIONE N.: 20  
 QT. PROGETTO: 198,632  
 DIST.PROG.: 475,000  
 DIST.PREC.: 25,000  
 DIST.SUCC.: 25,000

SCALA 1:200

QT.RIF. 180,000


QUOTE TERRENO	197,99	198,11	198,19
DIST.PARZIALI TERRENO	5,35	3,46	
QUOTE PROGETTO		198,09 198,63 198,23 198,23 198,63	198,63 198,63 198,23 198,63 198,23
DIST. PARZIALI PROGETTO		0,81 5,00	0,52

<b>SCAVI E BONIFICHE</b>	
FOSSO	0,015 m <sup>2</sup>
<b>SOVRASTRUTTURA STRADALE</b>	
CASSONETTO	5,000 m
<b>MANUFATTI</b>	
SCAVO PER PIATTAFORMA	0,310 m <sup>2</sup>
RILEVATO PER SCARPATE	0,538 m <sup>2</sup>
<b>SOVRASTRUTTURA FERROVIARIA</b>	
AREA DI SCAVO	5,399 m

SEZIONE N.: 21  
 QT. PROGETTO: 196,996  
 DIST.PROG.: 500,000  
 DIST.PREC.: 25,000  
 DIST.SUCC.: 25,000

SCALA 1:200


QT.RIF. 180,000

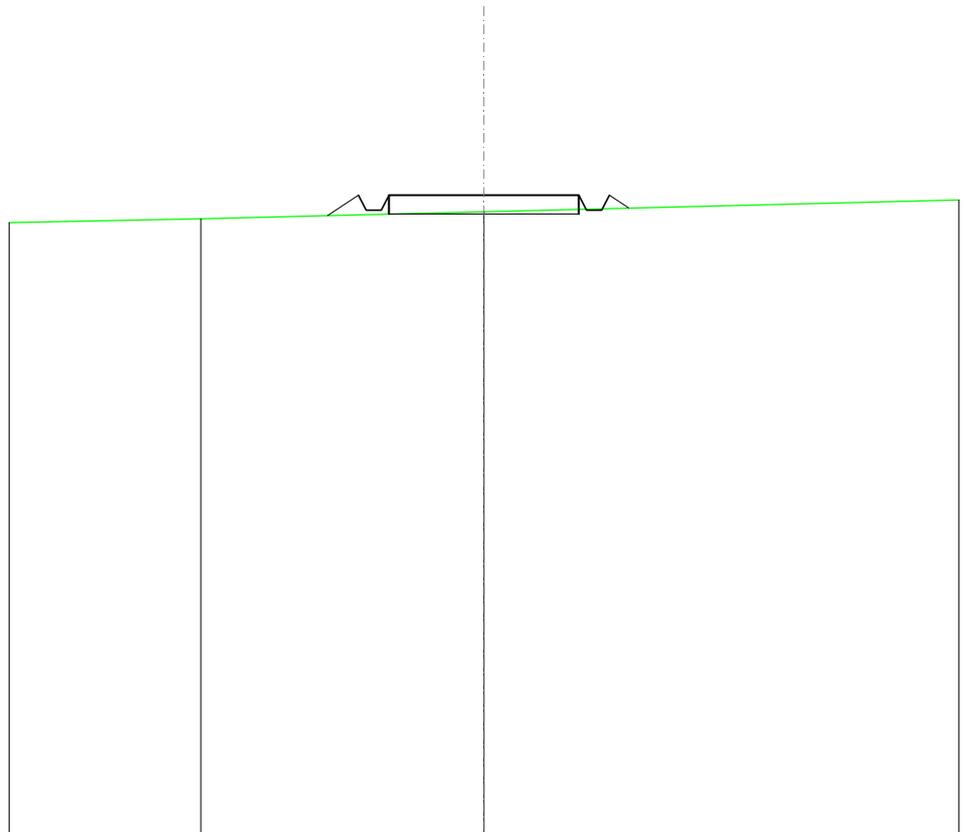

QUOTE TERRENO	196,37	196,56
DIST.PARZIALI TERRENO	7,45	
QUOTE PROGETTO	196,45 197,00 196,60 196,60 197,00	197,00 196,60 196,60 197,00 196,65
DIST. PARZIALI PROGETTO	0,81 0,51 0,51 0,51 0,51	5,00 0,51 0,51 0,51 0,51

<b>SCAVI E BONIFICHE</b>	
FOSSO	0,018 m <sup>2</sup>
<b>SOVRASTRUTTURA STRADALE</b>	
CASSONETTO	5,000 m
<b>MANUFATTI</b>	
SCAVO PER PIATTAFORMA	0,344 m <sup>2</sup>
RILEVATO PER SCARPATE	0,521 m <sup>2</sup>
<b>SOVRASTRUTTURA FERROVIARIA</b>	
AREA DI SCAVO	5,442 m

SEZIONE N.: 22  
 QT. PROGETTO: 195,359  
 DIST.PROG.: 525,000  
 DIST.PREC.: 25,000  
 DIST.SUCC.: 25,000

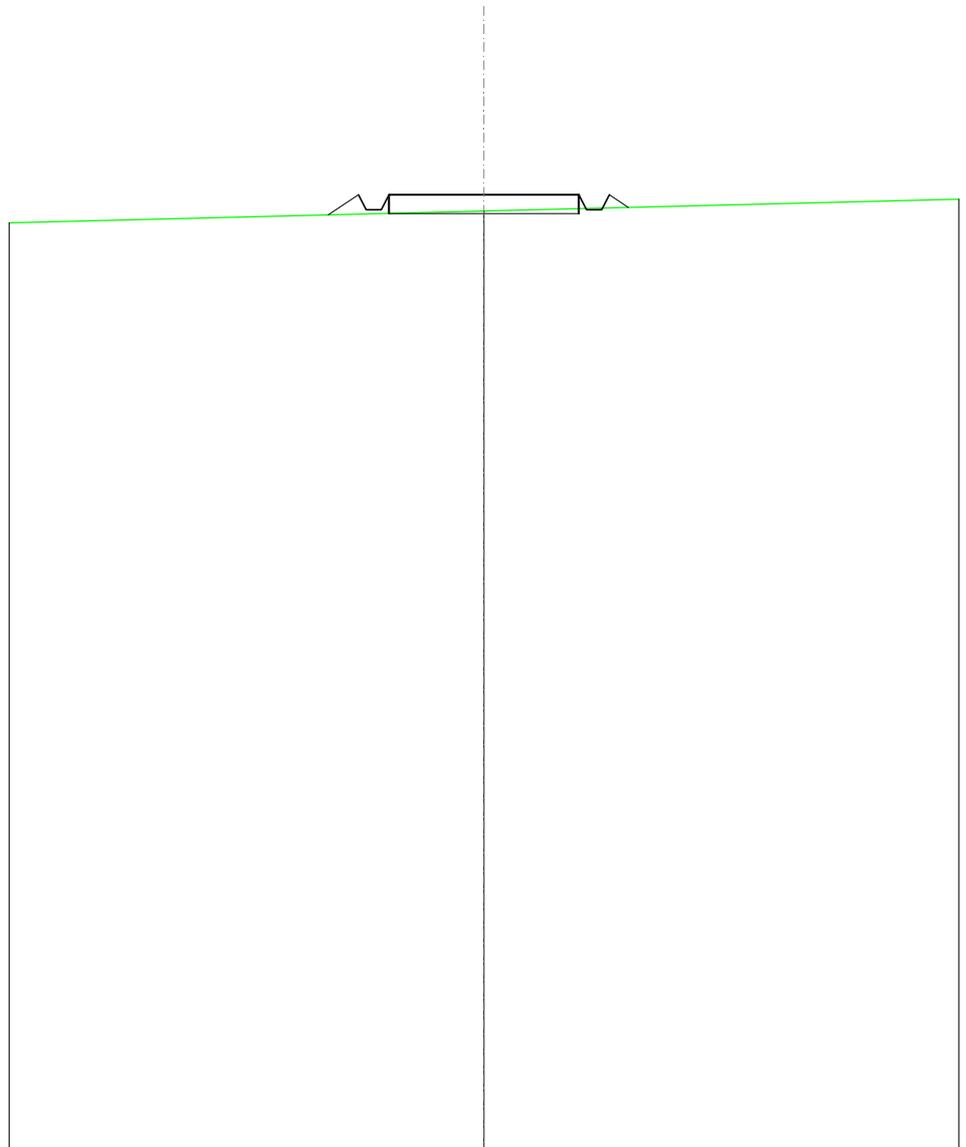


SCALA 1:200

QT.RIF. 170,000

QUOTE TERRENO				194,93	
DIST.PARZIALI TERRENO					
QUOTE PROGETTO		194,82	195,36	194,96	194,96
DIST. PARZIALI PROGETTO		0,80	5,00	0,50	0,50

<b>SCAVI E BONIFICHE</b>	
FOSSO	0,021 m <sup>2</sup>
<b>SOVRASTRUTTURA STRADALE</b>	
CASSONETTO	5,000 m
<b>MANUFATTI</b>	
SCAVO PER PIATTAFORMA	0,378 m <sup>2</sup>
RILEVATO PER SCARPATE	0,505 m <sup>2</sup>
<b>SOVRASTRUTTURA FERROVIARIA</b>	
AREA DI SCAVO	5,449 m

SEZIONE N.: 23  
 QT. PROGETTO: 193,723  
 DIST.PROG.: 550,000  
 DIST.PREC.: 25,000  
 DIST.SUCC.: 25,000

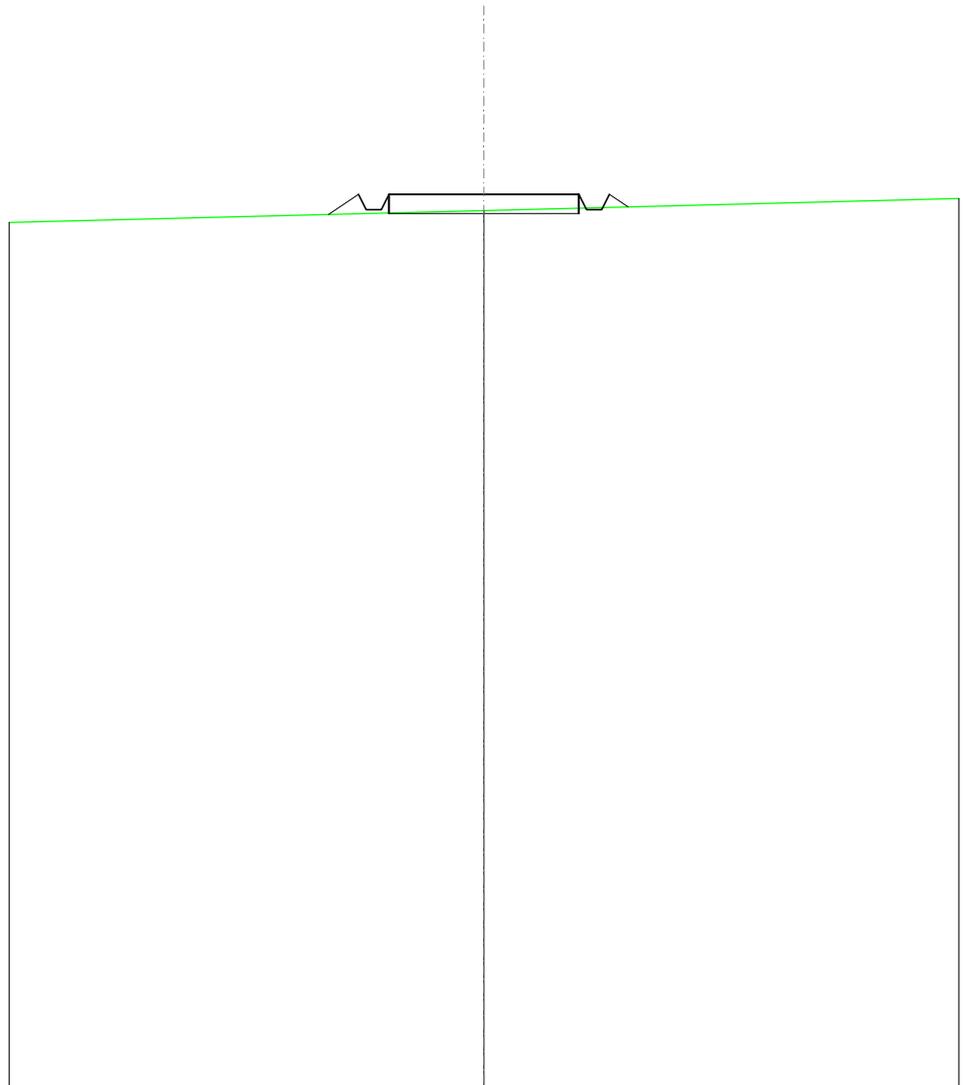

SCALA 1:200


QT.RIF. 170,000

QUOTE TERRENO									193,30
DIST.PARZIALI TERRENO									
QUOTE PROGETTO									
DIST. PARZIALI PROGETTO									

193,20  
 193,72  
 193,32  
 193,32  
 193,72  
 193,72  
 193,32  
 193,72  
 193,36  
 0,79  
 5,00  
 0,49

<b>SCAVI E BONIFICHE</b>	
FOSSO	0,051 m <sup>2</sup>
<b>SOVRASTRUTTURA STRADALE</b>	
CASSONETTO	5,000 m
<b>MANUFATTI</b>	
SCAVO PER PIATTAFORMA	0,581 m <sup>2</sup>
RILEVATO PER SCARPATE	0,430 m <sup>2</sup>
<b>SOVRASTRUTTURA FERROVIARIA</b>	
AREA DI SCAVO	5,511 m

SEZIONE N.: 24  
 QT. PROGETTO: 192,086  
 DIST.PROG.: 575,000  
 DIST.PREC.: 25,000  
 DIST.SUCC.: 25,000

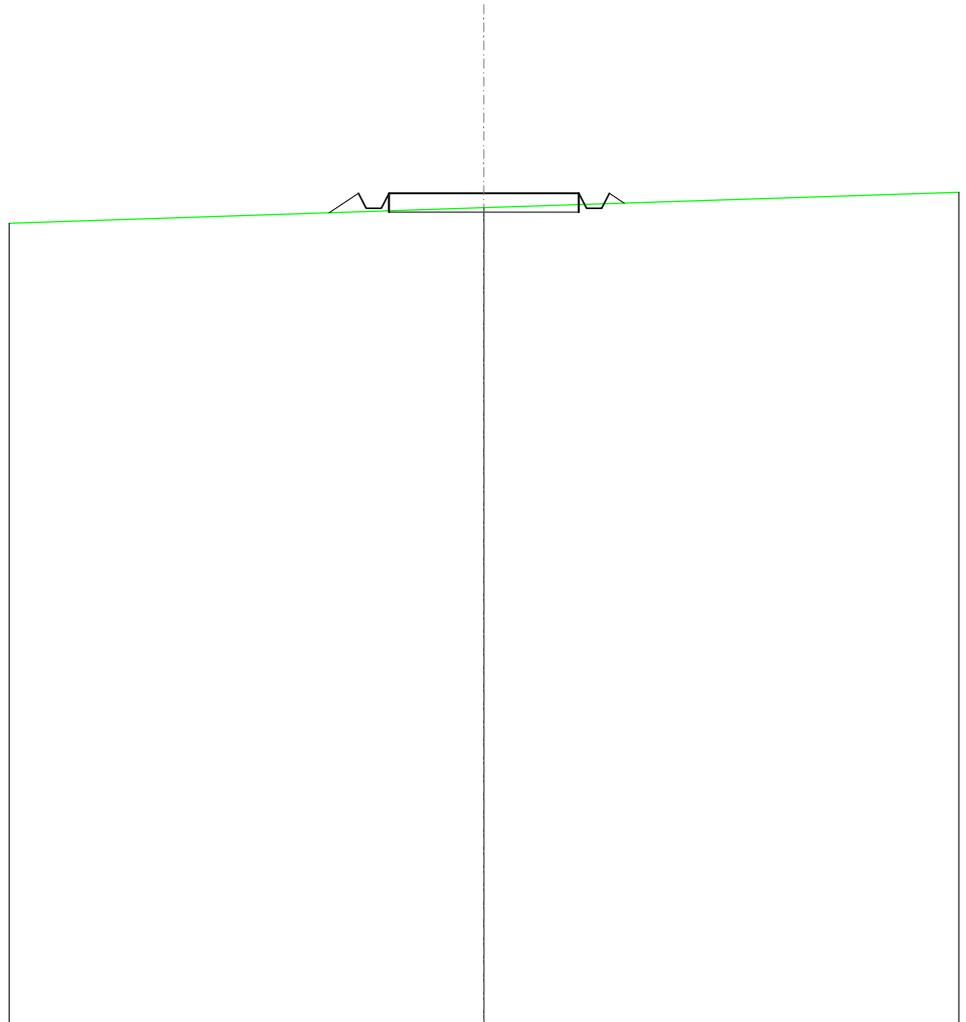


SCALA 1:200

QT.RIF. 170,000

QUOTE TERRENO			191,70		
DIST.PARZIALI TERRENO					
QUOTE PROGETTO		191,57 192,09 191,69 191,69 192,09	192,09	192,09 191,69 191,69 192,09 191,82	
DIST. PARZIALI PROGETTO		0,78	5,00		

<b>SCAVI E BONIFICHE</b>	
FOSSO	0,109 m <sup>2</sup>
<b>SOVRASTRUTTURA STRADALE</b>	
CASSONETTO	5,000 m
<b>MANUFATTI</b>	
SCAVO PER PIATTAFORMA	1,050 m <sup>2</sup>
RILEVATO PER SCARPATE	0,242 m <sup>2</sup>
<b>SOVRASTRUTTURA FERROVIARIA</b>	
AREA DI SCAVO	6,020 m

SEZIONE N.: 25  
 QT. PROGETTO: 190,450  
 DIST.PROG.: 600,000  
 DIST.PREC.: 25,000  
 DIST.SUCC.: 25,000

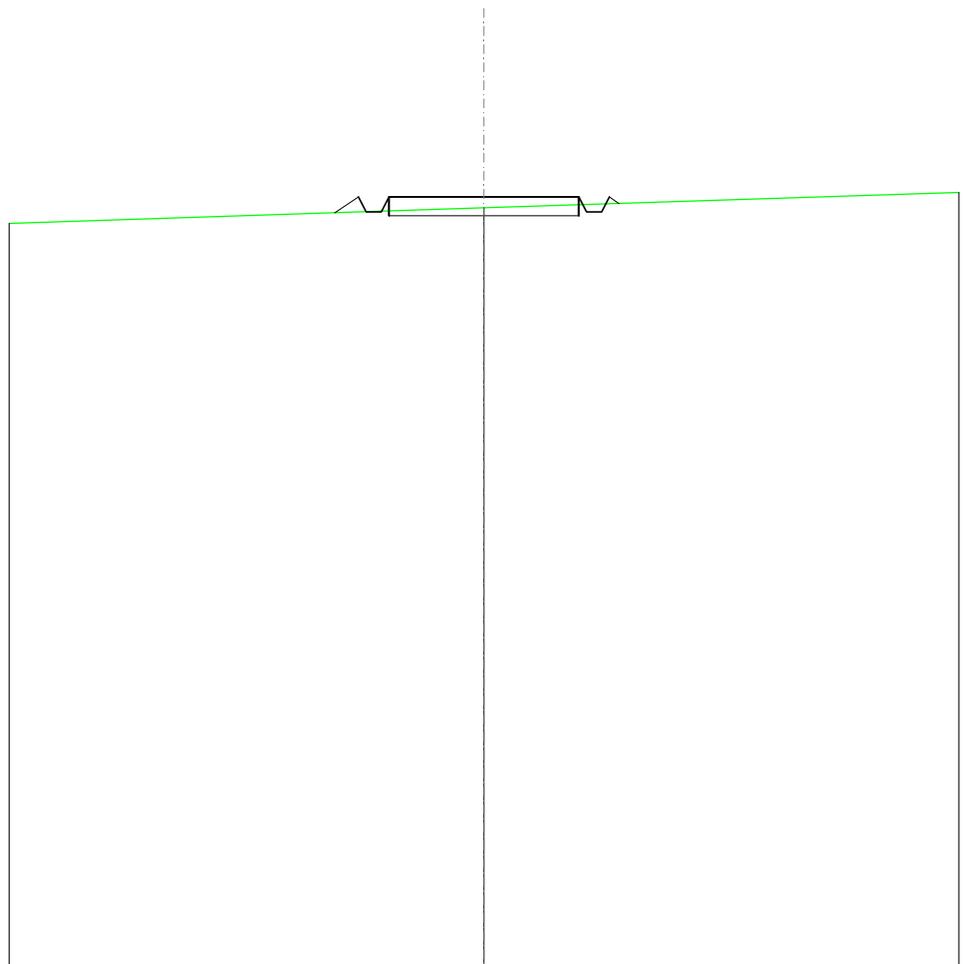


SCALA 1:200

QT.RIF. 170,000

QUOTE TERRENO	190,16	
DIST.PARZIALI TERRENO		
QUOTE PROGETTO	190,03 190,45 190,05 190,45 190,45	190,45 190,45 190,05 190,45 190,28
DIST. PARZIALI PROGETTO	0,63	5,00

<b>SCAVI E BONIFICHE</b>	
FOSSO	0,088 m <sup>2</sup>
<b>SOVRASTRUTTURA STRADALE</b>	
CASSONETTO	5,000 m
<b>MANUFATTI</b>	
SCAVO PER PIATTAFORMA	0,991 m <sup>2</sup>
RILEVATO PER SCARPATE	0,228 m <sup>2</sup>
<b>SOVRASTRUTTURA FERROVIARIA</b>	
AREA DI SCAVO	5,996 m

SEZIONE N.: 26  
 QT. PROGETTO: 188,813  
 DIST.PROG.: 625,000  
 DIST.PREC.: 25,000  
 DIST.SUCC.: 25,000

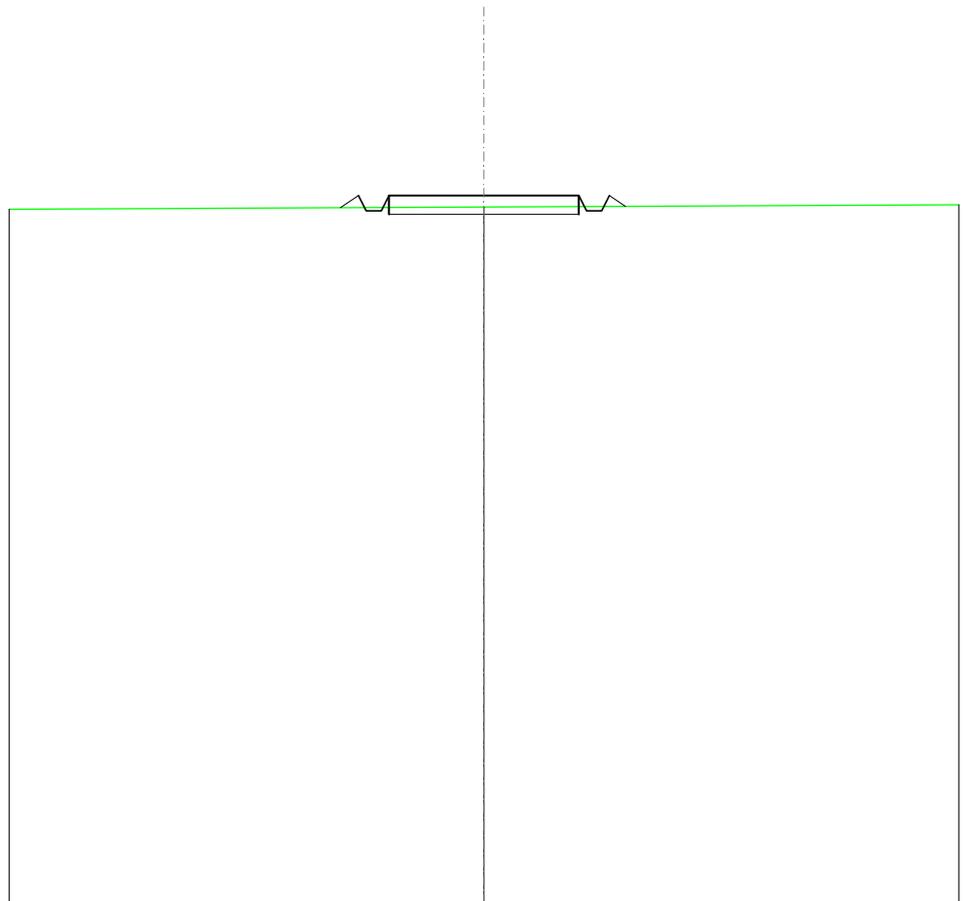

SCALA 1:200

QT.RIF. 170,000


QUOTE TERRENO	188,51	
DIST.PARZIALI TERRENO		
QUOTE PROGETTO	188,49 188,81 188,41 188,41 188,81	188,81 188,41 188,41 188,81 188,53
DIST. PARZIALI PROGETTO	5,00	

<b>SCAVI E BONIFICHE</b>	
FOSSO	0,024 m <sup>2</sup>
<b>SOVRASTRUTTURA STRADALE</b>	
CASSONETTO	5,000 m
<b>MANUFATTI</b>	
SCAVO PER PIATTAFORMA	0,584 m <sup>2</sup>
RILEVATO PER SCARPATE	0,381 m <sup>2</sup>
<b>SOVRASTRUTTURA FERROVIARIA</b>	
AREA DI SCAVO	5,455 m

SEZIONE N.: 27  
 QT. PROGETTO: 187,177  
 DIST.PROG.: 650,000  
 DIST.PREC.: 25,000  
 DIST.SUCC.: 25,000

SCALA 1:200


QT.RIF. 170,000

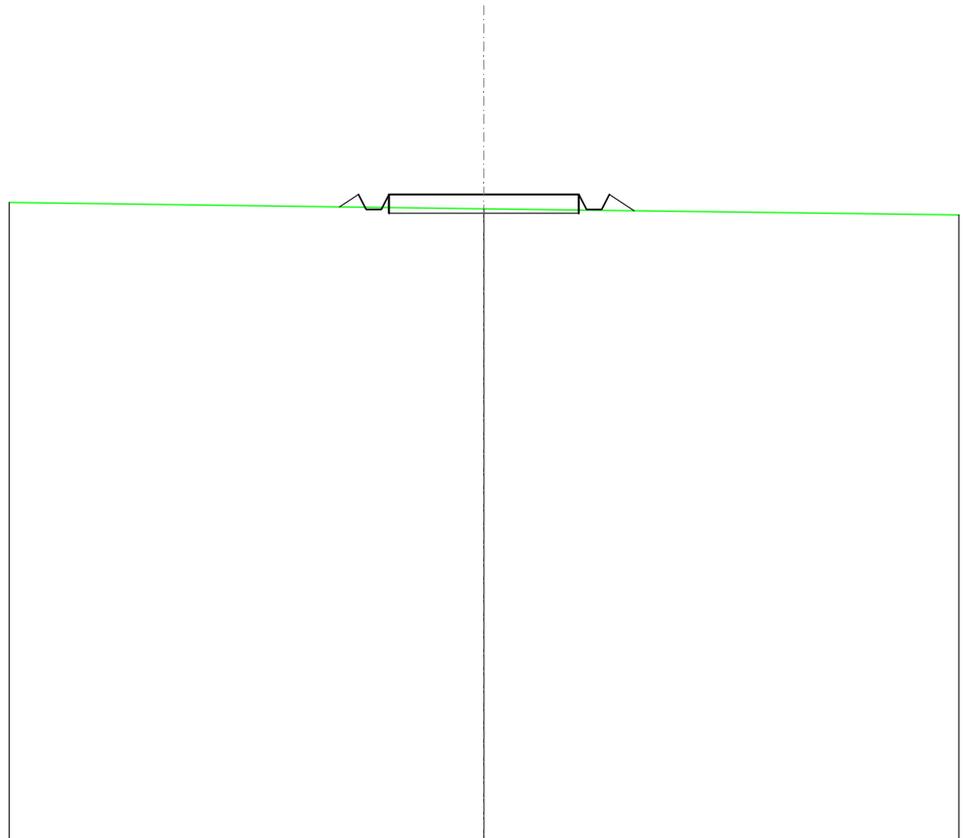

QUOTE TERRENO			186,79		
DIST.PARZIALI TERRENO					
QUOTE PROGETTO	186,84	187,18	186,78	187,18	186,78
DIST. PARZIALI PROGETTO	0,50		5,00		0,65

<b>RILEVATI</b>	
RILEVATO	0,016 m <sup>2</sup>
<b>SOVRASTRUTTURA STRADALE</b>	
CASSONETTO	5,000 m
<b>MANUFATTI</b>	
SCAVO PER PIATTAFORMA	0,152 m <sup>2</sup>
RILEVATO PER SCARPATE	0,622 m <sup>2</sup>
<b>SOVRASTRUTTURA FERROVIARIA</b>	
AREA DI SCAVO	3,780 m

SEZIONE N.: 28  
 QT. PROGETTO: 185,540  
 DIST.PROG.: 675,000  
 DIST.PREC.: 25,000  
 DIST.SUCC.: 25,000

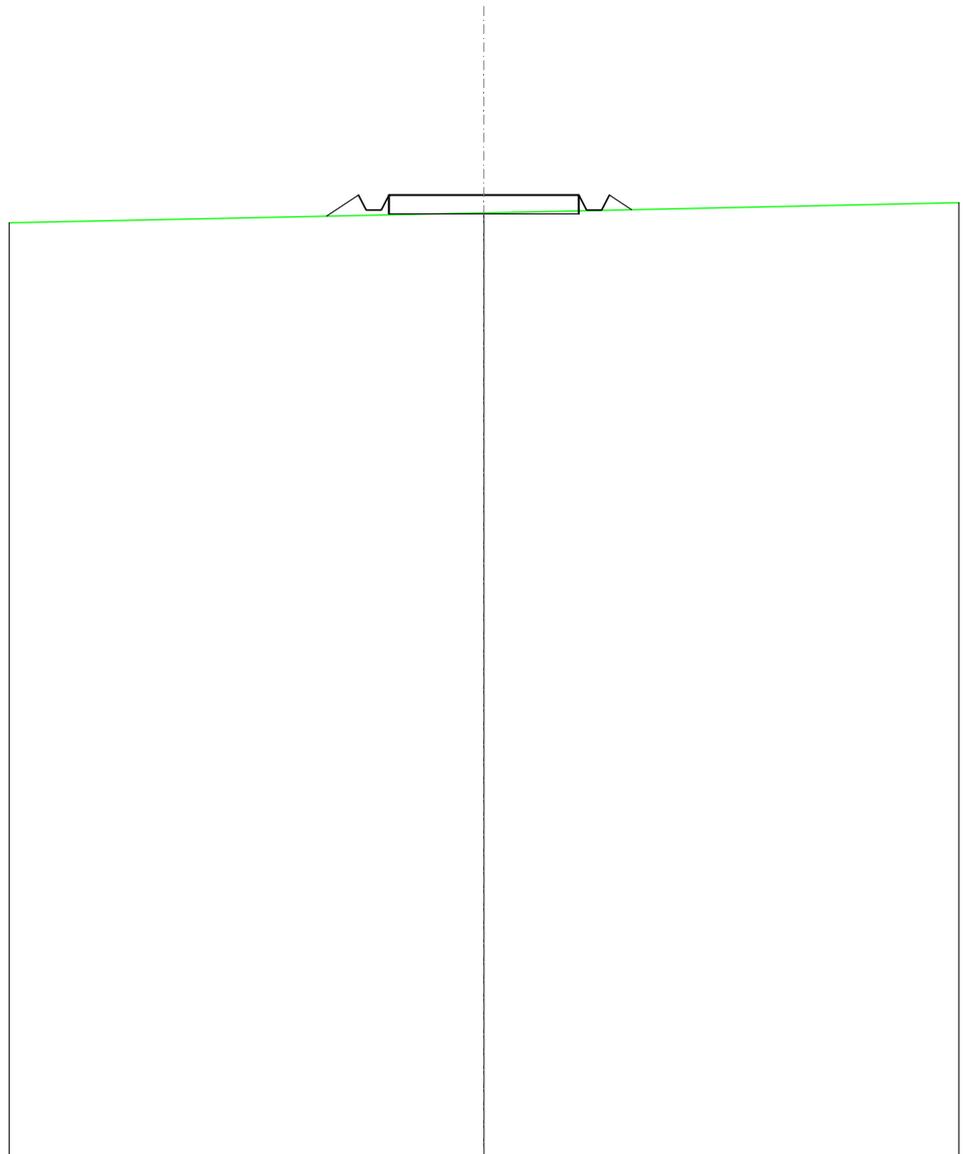


SCALA 1:200

QT.RIF. 160,000

QUOTE TERRENO			185,07		
DIST.PARZIALI TERRENO					
QUOTE PROGETTO	184,98	185,54	185,14	185,54	185,15
DIST. PARZIALI PROGETTO	0,84	5,00	0,58	0,58	0,58

<b>SCAVI E BONIFICHE</b>	
FOSSO	0,045 m <sup>2</sup>
<b>SOVRASTRUTTURA STRADALE</b>	
CASSONETTO	5,000 m
<b>MANUFATTI</b>	
SCAVO PER PIATTAFORMA	0,487 m <sup>2</sup>
RILEVATO PER SCARPATE	0,482 m <sup>2</sup>
<b>SOVRASTRUTTURA FERROVIARIA</b>	
AREA DI SCAVO	5,501 m

SEZIONE N.: 29  
 QT. PROGETTO: 183,928  
 DIST.PROG.: 700,000  
 DIST.PREC.: 25,000  
 DIST.SUCC.: 25,000

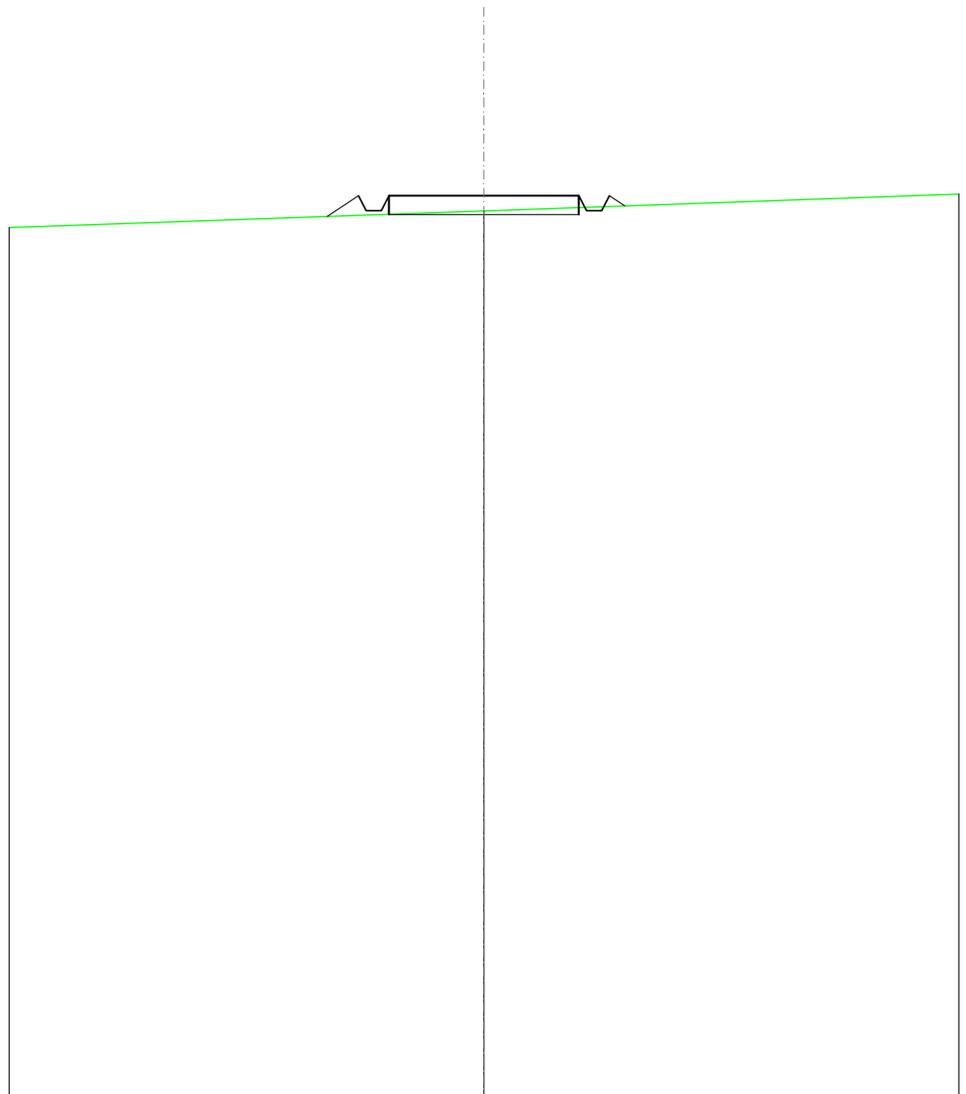


SCALA 1:200

QT.RIF. 160,000

QUOTE TERRENO	183,53	
DIST.PARZIALI TERRENO		
QUOTE PROGETTO	183,36 183,93 183,53 183,53 183,93	183,93 183,93 183,53 183,93 183,66
DIST. PARZIALI PROGETTO	0,82	5,00

<b>SCAVI E BONIFICHE</b>	
FOSSO	0,054 m <sup>2</sup>
<b>SOVRASTRUTTURA STRADALE</b>	
CASSONETTO	5,000 m
<b>MANUFATTI</b>	
SCAVO PER PIATTAFORMA	0,573 m <sup>2</sup>
RILEVATO PER SCARPATE	0,442 m <sup>2</sup>
<b>SOVRASTRUTTURA FERROVIARIA</b>	
AREA DI SCAVO	5,518 m

SEZIONE N.: 30  
 QT. PROGETTO: 182,408  
 DIST.PROG.: 725,000  
 DIST.PREC.: 25,000  
 DIST.SUCC.: 25,000

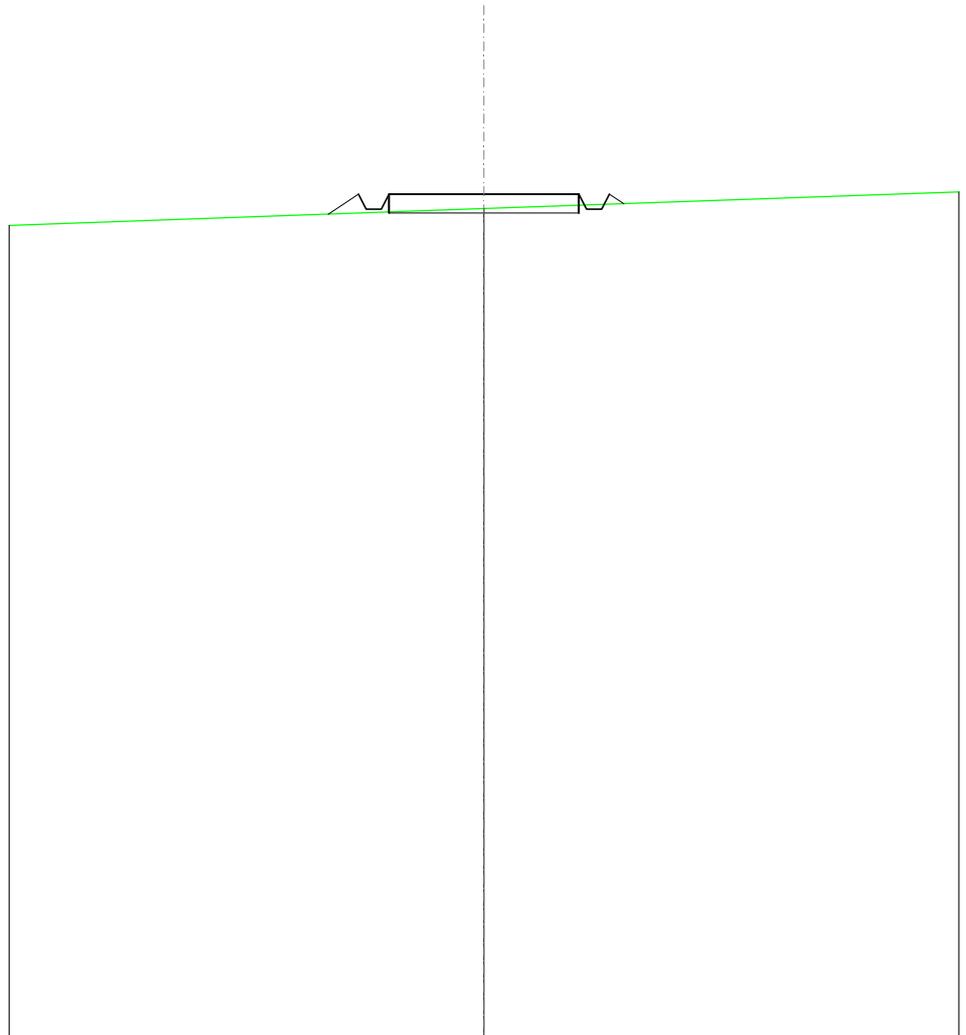


SCALA 1:200

QT.RIF. 160,000

QUOTE TERRENO			182,02
DIST.PARZIALI TERRENO			
QUOTE PROGETTO	181,88	182,41	182,41
DIST. PARZIALI PROGETTO	0,80	5,00	182,15

<b>SCAVI E BONIFICHE</b>	
FOSSO	0,063 m <sup>2</sup>
<b>SOVRASTRUTTURA STRADALE</b>	
CASSONETTO	5,000 m
<b>MANUFATTI</b>	
SCAVO PER PIATTAFORMA	0,659 m <sup>2</sup>
RILEVATO PER SCARPATE	0,404 m <sup>2</sup>
<b>SOVRASTRUTTURA FERROVIARIA</b>	
AREA DI SCAVO	5,535 m

SEZIONE N.: 31  
 QT. PROGETTO: 180,888  
 DIST.PROG.: 750,000  
 DIST.PREC.: 25,000  
 DIST.SUCC.: 25,000

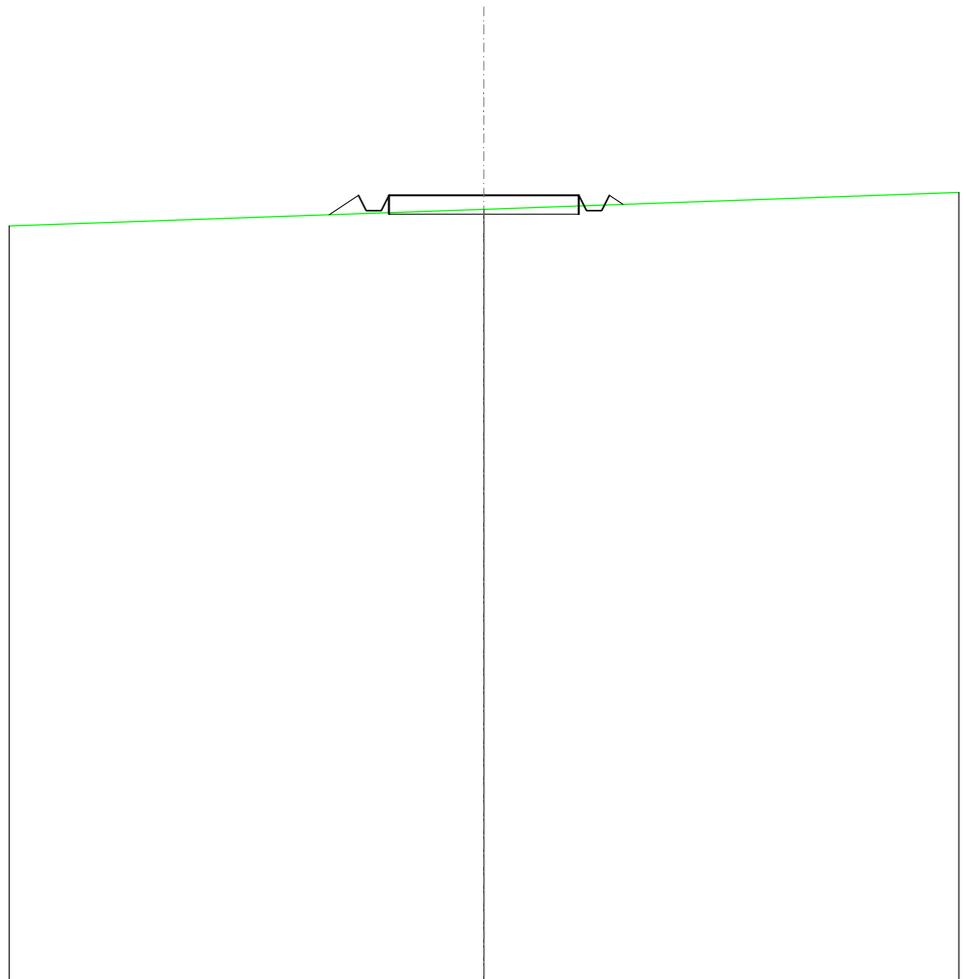


SCALA 1:200

QT.RIF. 160,000

QUOTE TERRENO			180,52		
DIST.PARZIALI TERRENO					
QUOTE PROGETTO	180,37	180,89	180,49	180,89	180,89
DIST. PARZIALI PROGETTO	0,77		5,00		

<b>SCAVI E BONIFICHE</b>	
FOSSO	0,073 m <sup>2</sup>
<b>SOVRASTRUTTURA STRADALE</b>	
CASSONETTO	5,000 m
<b>MANUFATTI</b>	
SCAVO PER PIATTAFORMA	0,745 m <sup>2</sup>
RILEVATO PER SCARPATE	0,367 m <sup>2</sup>
<b>SOVRASTRUTTURA FERROVIARIA</b>	
AREA DI SCAVO	5,553 m

SEZIONE N.: 32  
 QT. PROGETTO: 179,368  
 DIST.PROG.: 775,000  
 DIST.PREC.: 25,000  
 DIST.SUCC.: 25,000

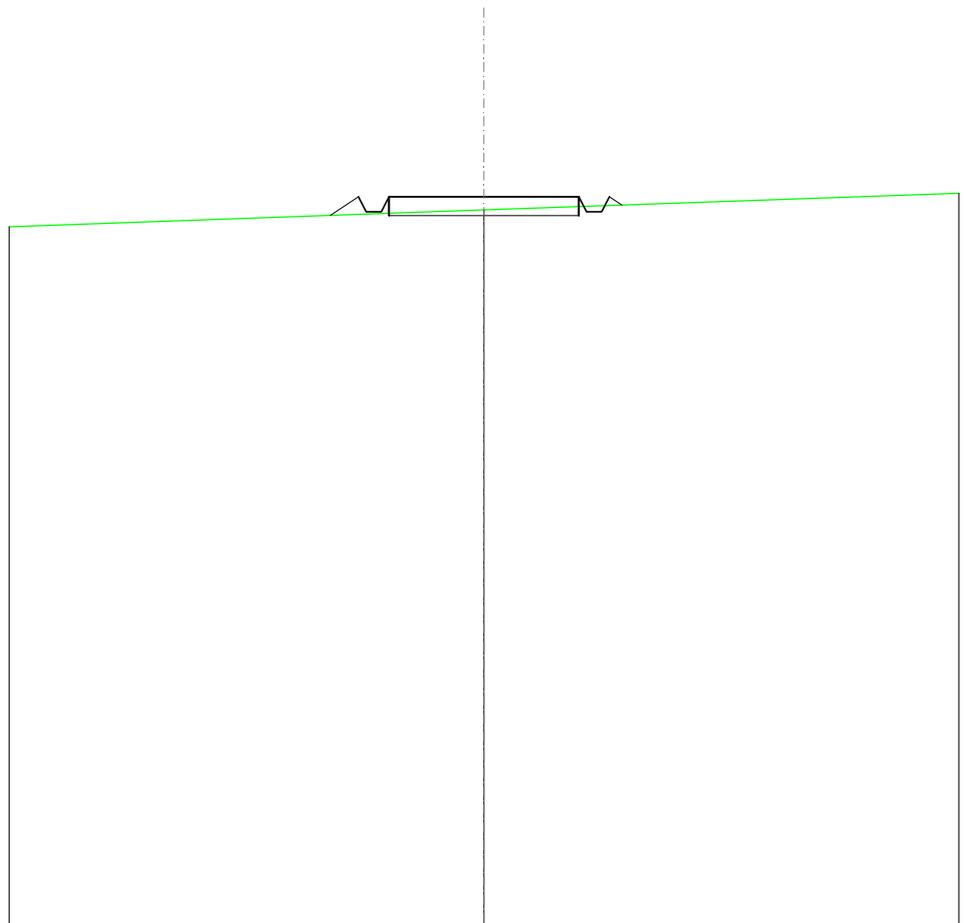


SCALA 1:200

QT.RIF. 160,000

QUOTE TERRENO			179,02		
DIST.PARZIALI TERRENO					
QUOTE PROGETTO	0,74	178,87	179,37	178,97	179,15
DIST. PARZIALI PROGETTO		5,00			

<b>SCAVI E BONIFICHE</b>	
FOSSO	0,076 m <sup>2</sup>
<b>SOVRASTRUTTURA STRADALE</b>	
CASSONETTO	5,000 m
<b>MANUFATTI</b>	
SCAVO PER PIATTAFORMA	0,821 m <sup>2</sup>
RILEVATO PER SCARPATE	0,326 m <sup>2</sup>
<b>SOVRASTRUTTURA FERROVIARIA</b>	
AREA DI SCAVO	5,559 m

SEZIONE N.: 33  
 QT. PROGETTO: 177,848  
 DIST.PROG.: 800,000  
 DIST.PREC.: 25,000  
 DIST.SUCC.: 25,000

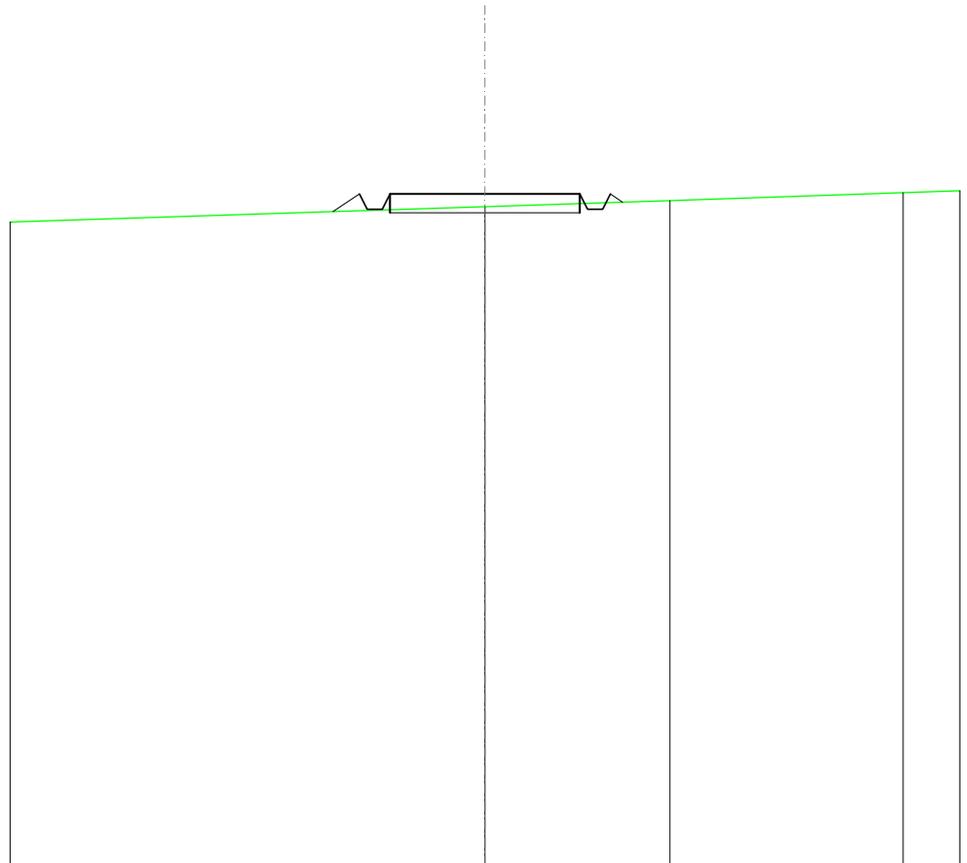


SCALA 1:200

QT.RIF. 160,000

QUOTE TERRENO			177,51		177,67		177,88
DIST.PARZIALI TERRENO				4,87		6,14	
QUOTE PROGETTO		177,38	177,85	177,85	177,85	177,85	177,83
DIST. PARZIALI PROGETTO	0,70		5,00				

<b>SCAVI E BONIFICHE</b>	
FOSSO	0,027 m <sup>2</sup>
<b>SOVRASTRUTTURA STRADALE</b>	
CASSONETTO	5,000 m
<b>MANUFATTI</b>	
SCAVO PER PIATTAFORMA	0,396 m <sup>2</sup>
RILEVATO PER SCARPATE	0,505 m <sup>2</sup>
<b>SOVRASTRUTTURA FERROVIARIA</b>	
AREA DI SCAVO	5,463 m

SEZIONE N.: 34  
 QT. PROGETTO: 176,328  
 DIST.PROG.: 825,000  
 DIST.PREC.: 25,000  
 DIST.SUCC.: 25,000

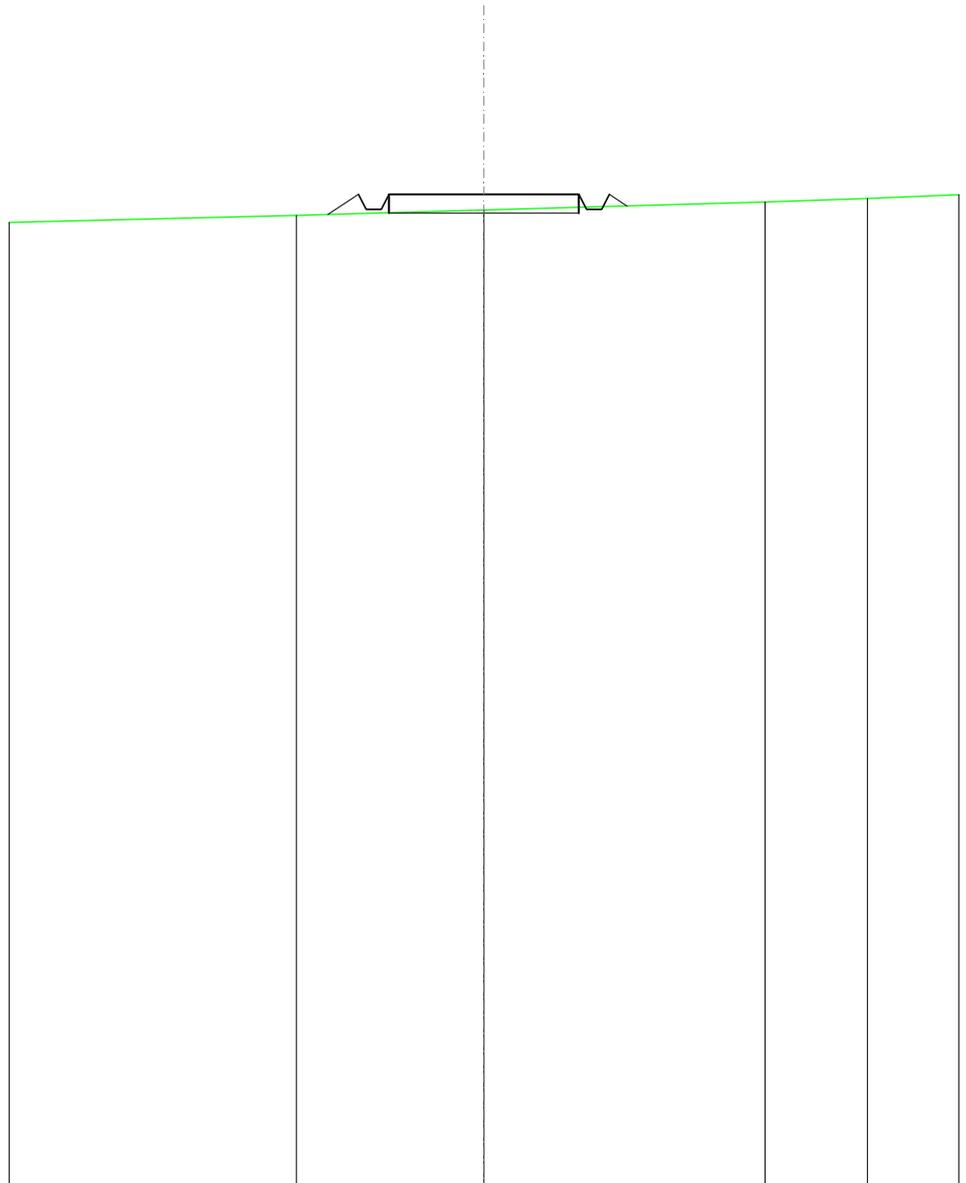


SCALA 1:200

QT.RIF. 150,000

QUOTE TERRENO		175,77		175,91		176,12		176,22
DIST.PARZIALI TERRENO			4,93		7,40		2,69	
QUOTE PROGETTO		175,79	176,33	175,93	176,33	176,33	175,93	176,33
DIST. PARZIALI PROGETTO		0,81			5,00			

<b>SCAVI E BONIFICHE</b>	
FOSSO	0,016 m <sup>2</sup>
<b>RILEVATI</b>	
RILEVATO	0,096 m <sup>2</sup>
<b>SOVRASTRUTTURA STRADALE</b>	
CASSONETTO	5,000 m
<b>MANUFATTI</b>	
SCAVO PER PIATTAFORMA	0,174 m <sup>2</sup>
RILEVATO PER SCARPATE	0,680 m <sup>2</sup>
<b>SOVRASTRUTTURA FERROVIARIA</b>	
AREA DI SCAVO	3,311 m

SEZIONE N.: 35  
 QT. PROGETTO: 174,808  
 DIST.PROG.: 850,000  
 DIST.PREC.: 25,000  
 DIST.SUCC.: 25,000

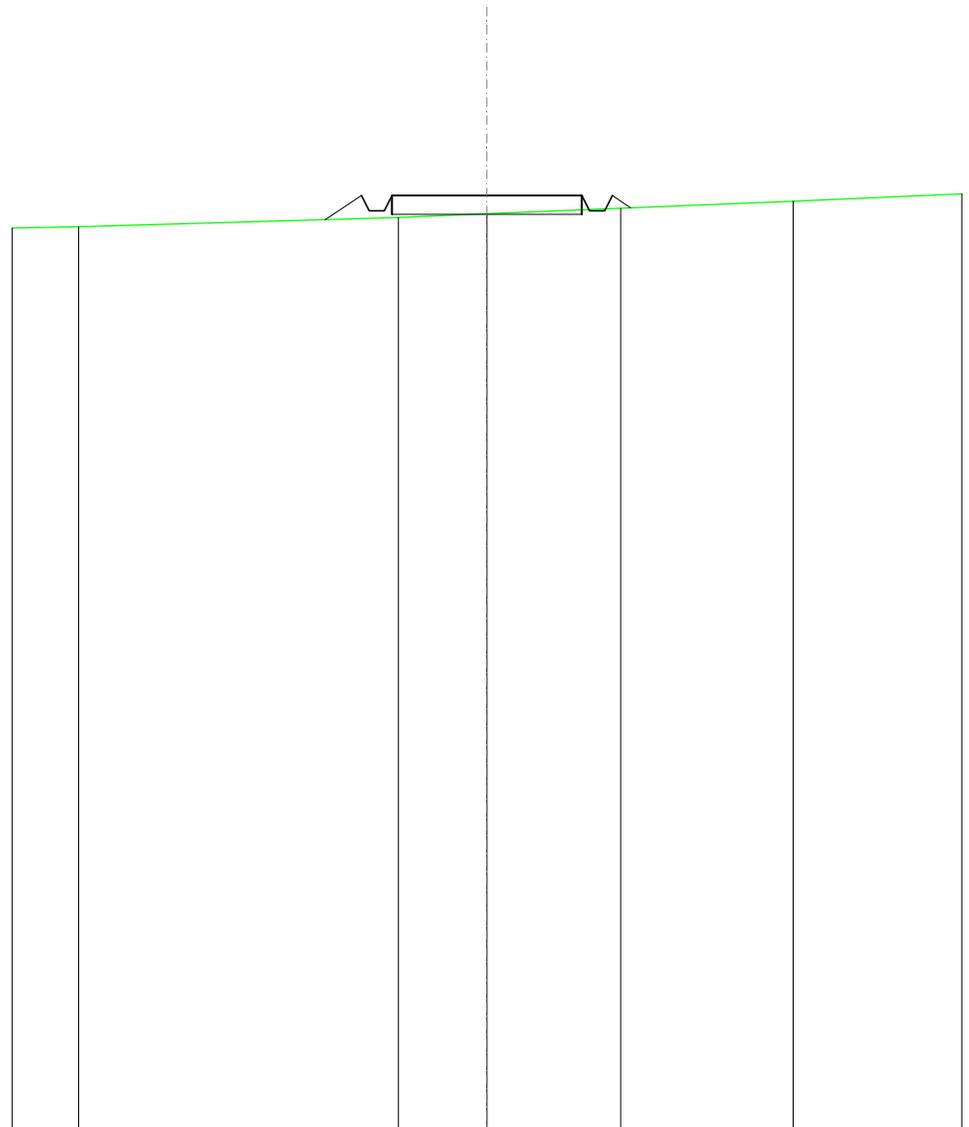


SCALA 1:200

QT.RIF. 150,000

QUOTE TERRENO	173,99		174,23	174,32	174,47	174,66
DIST.PARZIALI TERRENO		8,42	2,33	3,52	4,54	
QUOTE PROGETTO			174,17	174,81	174,41	174,41
DIST. PARZIALI PROGETTO			0,96	5,00	0,49	174,48

<b>SCAVI E BONIFICHE</b>	
FOSSO	0,035 m <sup>2</sup>
<b>RILEVATI</b>	
RILEVATO	0,033 m <sup>2</sup>
<b>SOVRASTRUTTURA STRADALE</b>	
CASSONETTO	5,000 m
<b>MANUFATTI</b>	
SCAVO PER PIATTAFORMA	0,305 m <sup>2</sup>
RILEVATO PER SCARPATE	0,610 m <sup>2</sup>
<b>SOVRASTRUTTURA FERROVIARIA</b>	
AREA DI SCAVO	4,235 m

SEZIONE N.: 36  
 QT. PROGETTO: 173,288  
 DIST.PROG.: 875,000  
 DIST.PREC.: 25,000  
 DIST.SUCC.: 25,000

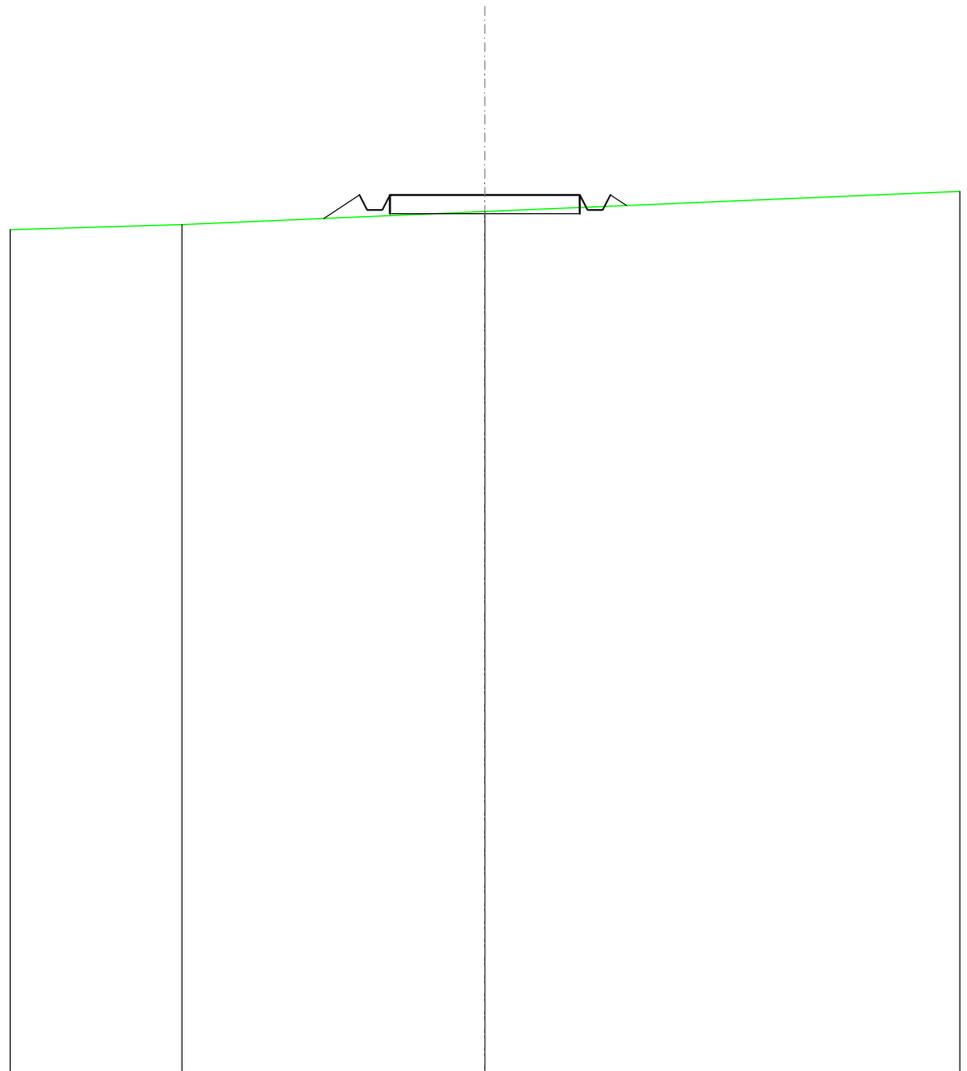


SCALA 1:200

QT.RIF. 150,000

QUOTE TERRENO	172,50	172,84
DIST.PARZIALI TERRENO	7,98	
QUOTE PROGETTO	172,66 173,29 172,89 173,29	173,29 172,89 173,29 173,00
DIST. PARZIALI PROGETTO	0,94	5,00

<b>SCAVI E BONIFICHE</b>	
FOSSO	0,060 m <sup>2</sup>
<b>RILEVATI</b>	
RILEVATO	0,000 m <sup>2</sup>
<b>SOVRASTRUTTURA STRADALE</b>	
CASSONETTO	5,000 m
<b>MANUFATTI</b>	
SCAVO PER PIATTAFORMA	0,522 m <sup>2</sup>
RILEVATO PER SCARPATE	0,490 m <sup>2</sup>
<b>SOVRASTRUTTURA FERROVIARIA</b>	
AREA DI SCAVO	5,448 m

SEZIONE N.: 37  
 QT. PROGETTO: 171,768  
 DIST.PROG.: 900,000  
 DIST.PREC.: 25,000  
 DIST.SUCC.: 25,000

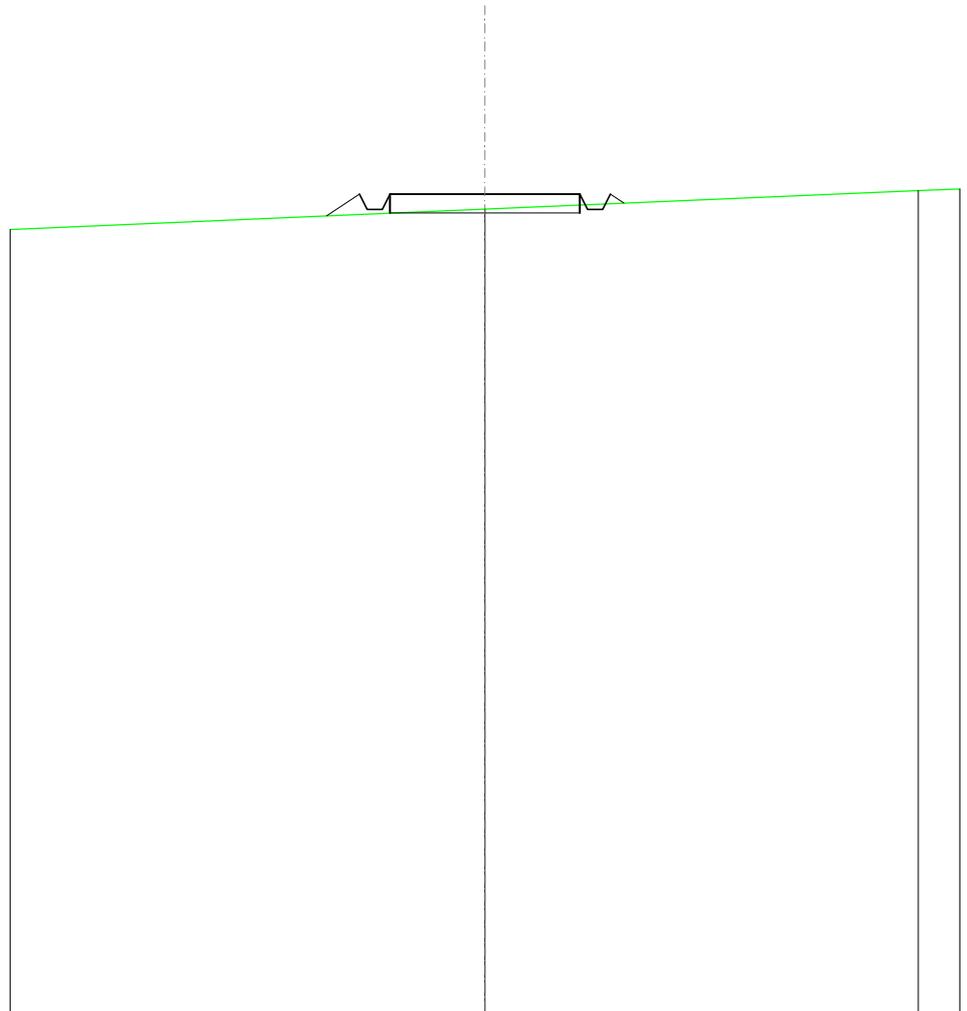


SCALA 1:200

QT.RIF. 150,000

QUOTE TERRENO		171,37		171,87
DIST.PARZIALI TERRENO			11,40	
QUOTE PROGETTO	171,19 171,77 171,37 171,77	171,77	171,77 171,37 171,77 171,53	
DIST. PARZIALI PROGETTO	0,86	5,00		

<b>SCAVI E BONIFICHE</b>	
FOSSO	0,073 m <sup>2</sup>
<b>SOVRASTRUTTURA STRADALE</b>	
CASSONETTO	5,000 m
<b>MANUFATTI</b>	
SCAVO PER PIATTAFORMA	0,730 m <sup>2</sup>
RILEVATO PER SCARPATE	0,397 m <sup>2</sup>
<b>SOVRASTRUTTURA FERROVIARIA</b>	
AREA DI SCAVO	5,553 m

SEZIONE N.: 38  
 QT. PROGETTO: 170,248  
 DIST.PROG.: 925,000  
 DIST.PREC.: 25,000  
 DIST.SUCC.: 25,000

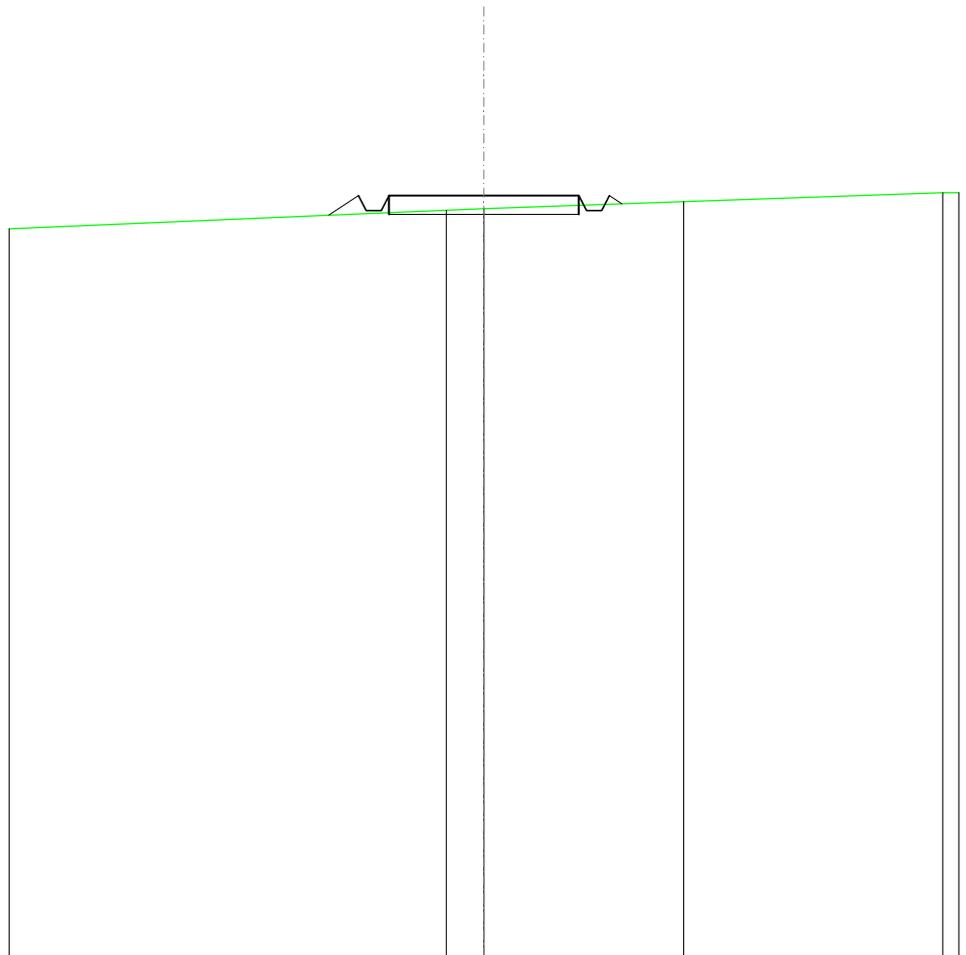

SCALA 1:200

QT.RIF. 150,000

QUOTE TERRENO			169,86	169,90		170,09
DIST.PARZIALI TERRENO			0,99		5,26	
QUOTE PROGETTO		169,73	170,25	169,85	170,25	170,03
DIST. PARZIALI PROGETTO	0,78			5,00		

<b>SCAVI E BONIFICHE</b>	
FOSSO	0,041 m <sup>2</sup>
<b>SOVRASTRUTTURA STRADALE</b>	
CASSONETTO	5,000 m
<b>MANUFATTI</b>	
SCAVO PER PIATTAFORMA	0,786 m <sup>2</sup>
RILEVATO PER SCARPATE	0,327 m <sup>2</sup>
<b>SOVRASTRUTTURA FERROVIARIA</b>	
AREA DI SCAVO	5,896 m

SEZIONE N.: 39  
 QT. PROGETTO: 168,587  
 DIST.PROG.: 950,000  
 DIST.PREC.: 25,000  
 DIST.SUCC.: 25,000


SCALA 1:200

QT.RIF. 150,000

QUOTE TERRENO	167,99	168,24	168,24
DIST.PARZIALI TERRENO	6,14	2,40	
QUOTE PROGETTO		168,17 168,59 168,19 168,19 168,59	168,59 168,59 168,19 168,59 168,26
DIST. PARZIALI PROGETTO		0,62 0,50 0,50 0,50 0,50	5,00

<b>SOVRASTRUTTURA STRADALE</b>	
CASSONETTO	5,000 m
<b>MANUFATTI</b>	
SCAVO PER PIATTAFORMA	0,324 m <sup>2</sup>
RILEVATO PER SCARPATE	0,500 m <sup>2</sup>
<b>SOVRASTRUTTURA FERROVIARIA</b>	
AREA DI SCAVO	5,000 m

SEZIONE N.: 40  
 QT. PROGETTO: 166,636  
 DIST.PROG.: 975,000  
 DIST.PREC.: 25,000  
 DIST.SUCC.: 25,000

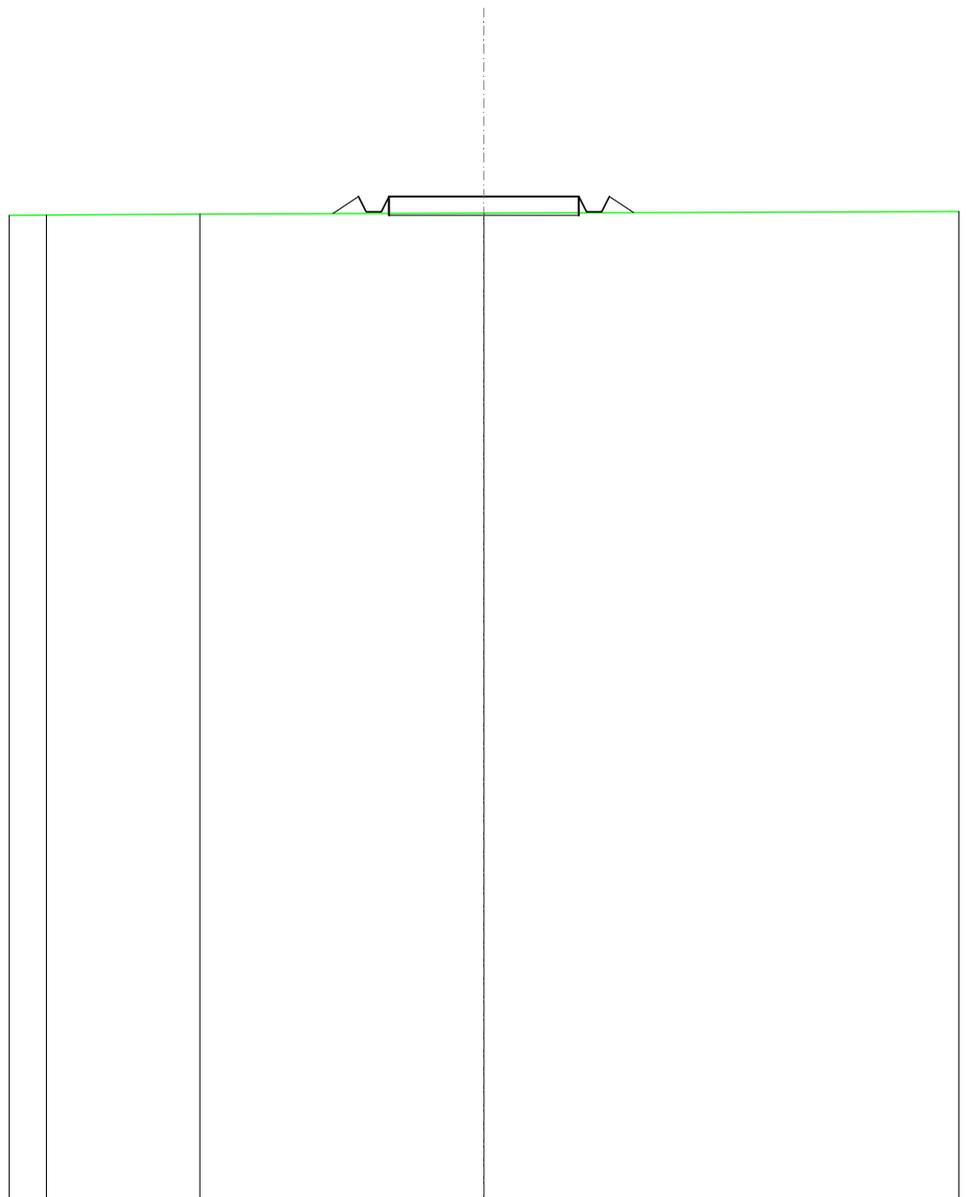


SCALA 1:200

QT.RIF. 140,000

QUOTE TERRENO	166,14	166,18	166,20
DIST.PARZIALI TERRENO	4,04	7,47	
QUOTE PROGETTO		166,19 166,64 166,24 166,24 166,64	166,64 166,64 166,24 166,64 166,21
DIST. PARZIALI PROGETTO		0,67 0,63	5,00

<b>RILEVATI</b>	
RILEVATO	0,137 m <sup>2</sup>
<b>SOVRASTRUTTURA STRADALE</b>	
CASSONETTO	5,000 m
<b>MANUFATTI</b>	
RILEVATO PER SCARPATE	0,781 m <sup>2</sup>

SEZIONE N.: 41  
 QT. PROGETTO: 164,685  
 DIST.PROG.: 1000,000  
 DIST.PREC.: 25,000  
 DIST.SUCC.: 25,000

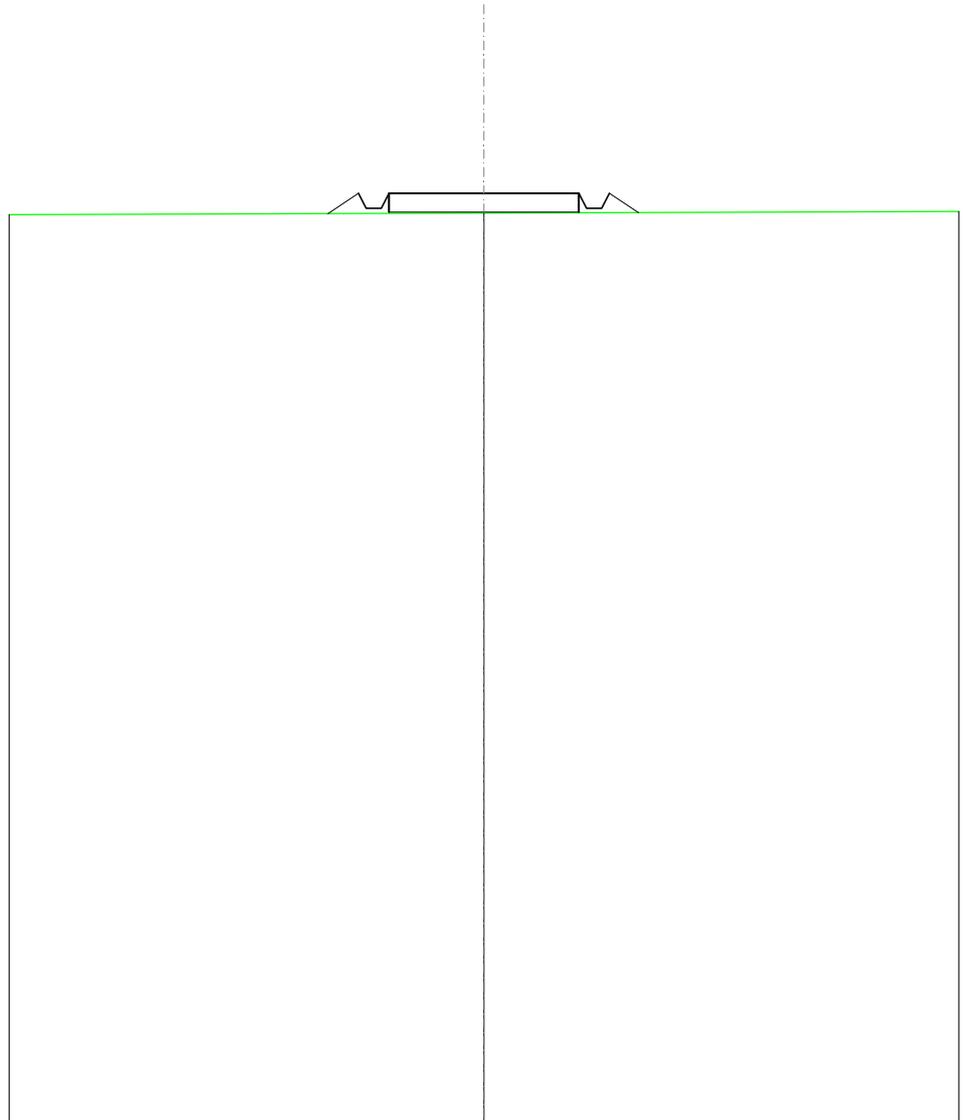


SCALA 1:200

QT.RIF. 140,000

QUOTE TERRENO			164,16		
DIST.PARZIALI TERRENO					
QUOTE PROGETTO	164,15	164,69	164,29	164,69	164,17
DIST. PARZIALI PROGETTO	0,81		5,00	0,77	

<b>RILEVATI</b>	
RILEVATO	0,590 m <sup>2</sup>
<b>SOVRASTRUTTURA STRADALE</b>	
CASSONETTO	5,000 m
<b>MANUFATTI</b>	
RILEVATO PER SCARPATE	1,082 m <sup>2</sup>

SEZIONE N.: 42  
 QT. PROGETTO: 162,735  
 DIST.PROG.: 1025,000  
 DIST.PREC.: 25,000  
 DIST.SUCC.: 25,000

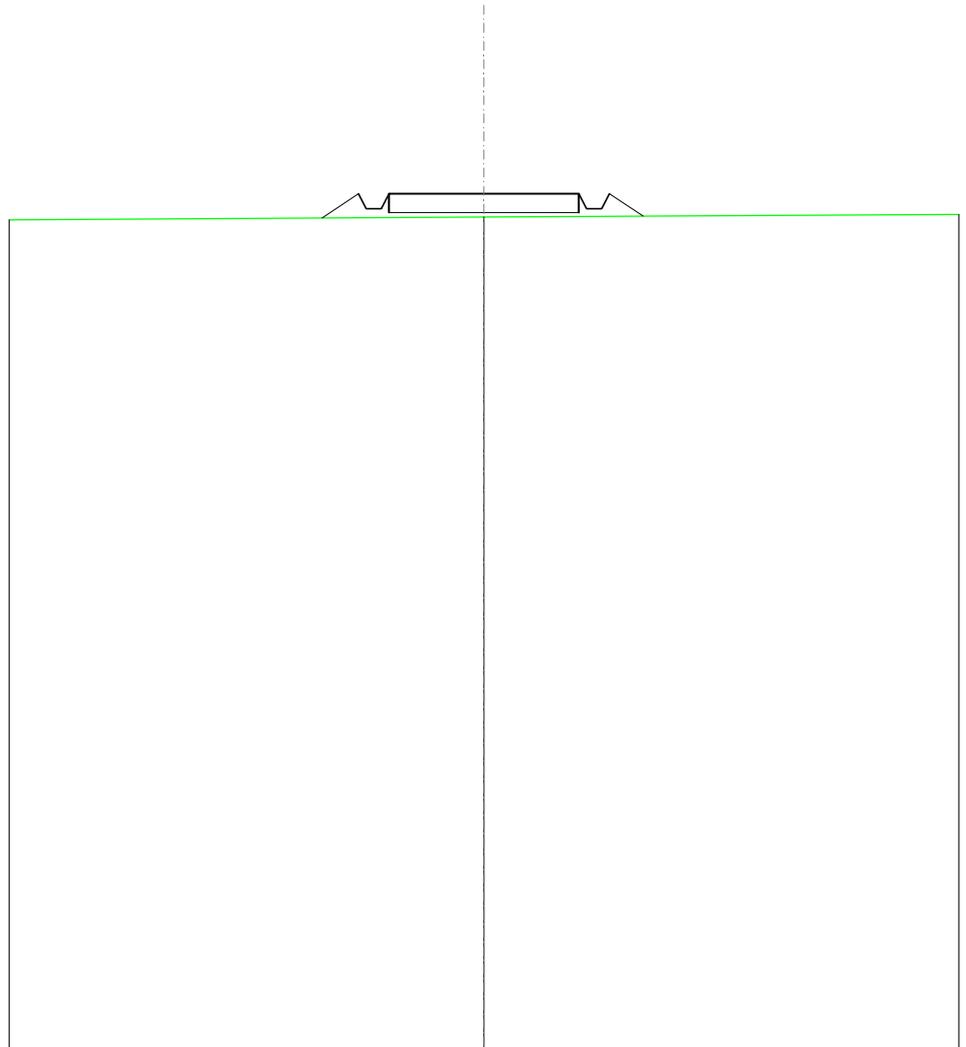


SCALA 1:200

QT.RIF. 140,000

QUOTE TERRENO			162,12		
DIST.PARZIALI TERRENO					
QUOTE PROGETTO	162,09	162,73	162,73	162,73	162,14
DIST. PARZIALI PROGETTO	0,96	0,96	5,00	0,96	0,96

<b>RILEVATI</b>	
RILEVATO	1,869 m <sup>2</sup>
<b>SOVRASTRUTTURA STRADALE</b>	
CASSONETTO	5,000 m
<b>MANUFATTI</b>	
RILEVATO PER SCARPATE	2,064 m <sup>2</sup>

SEZIONE N.: 43  
 QT. PROGETTO: 160,951  
 DIST.PROG.: 1050,000  
 DIST.PREC.: 25,000  
 DIST.SUCC.: 25,000

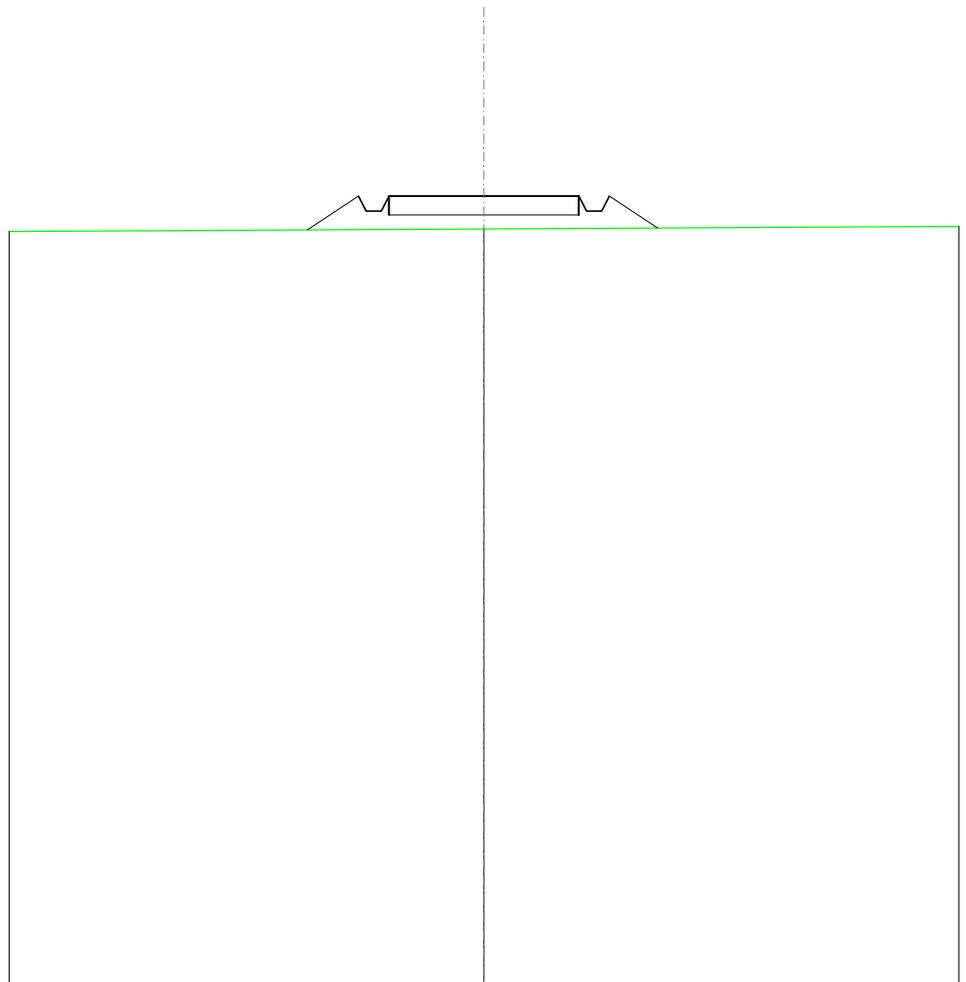


SCALA 1:200

QT.RIF. 140,000

QUOTE TERRENO			160,08		
DIST.PARZIALI TERRENO					
QUOTE PROGETTO	160,05	160,95	160,55	160,95	160,55
DIST. PARZIALI PROGETTO	1,35			5,00	1,27

<b>RILEVATI</b>	
RILEVATO	8,670 m <sup>2</sup>
<b>SOVRASTRUTTURA STRADALE</b>	
CASSONETTO	5,000 m
<b>MANUFATTI</b>	
RILEVATO PER SCARPATE	10,579 m <sup>2</sup>

SEZIONE N.: 44  
 QT. PROGETTO: 160,271  
 DIST.PROG.: 1075,000  
 DIST.PREC.: 25,000  
 DIST.SUCC.: 25,000

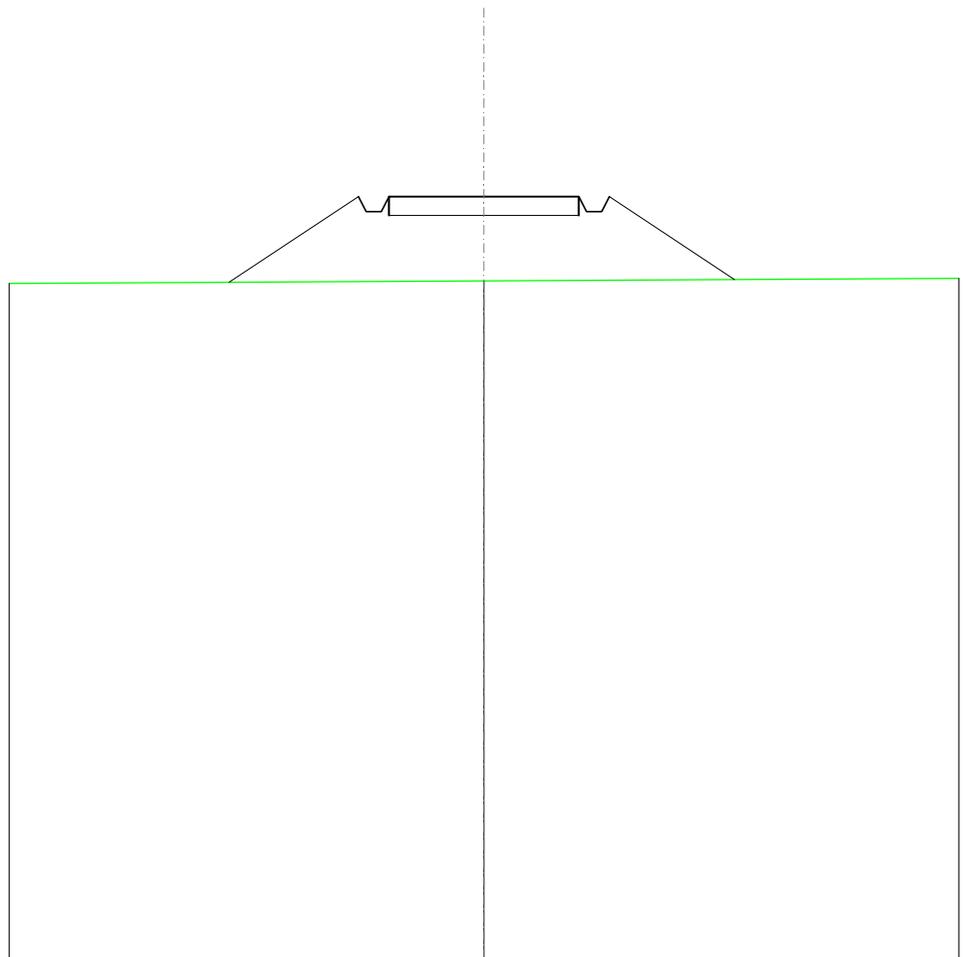

SCALA 1:200

QT.RIF. 140,000

QUOTE TERRENO	158,04									
DIST.PARZIALI TERRENO										
QUOTE PROGETTO	158,00	160,27	159,87	159,87	160,27	160,27	159,87	159,87	160,27	158,07
DIST. PARZIALI PROGETTO	3,41			5,00			3,29			

<b>RILEVATI</b>	
RILEVATO	3,462 m <sup>2</sup>
<b>SOVRASTRUTTURA STRADALE</b>	
CASSONETTO	5,000 m
<b>MANUFATTI</b>	
RILEVATO PER SCARPATE	4,193 m <sup>2</sup>

SEZIONE N.: 45  
 QT. PROGETTO: 160,270  
 DIST.PROG.: 1100,000  
 DIST.PREC.: 25,000  
 DIST.SUCC.: 25,000


SCALA 1:200

QT.RIF. 140,000

QUOTE TERRENO	158,38	159,05	159,09	159,33	159,85
DIST.PARZIALI TERRENO		6,26	0,97	5,48	6,06
QUOTE PROGETTO	158,52	160,27	159,87	159,87	160,27
DIST. PARZIALI PROGETTO		2,63	5,00	1,46	

<b>SCAVI E BONIFICHE</b>	
FOSSO	5,548 m <sup>2</sup>
<b>SOVRASTRUTTURA STRADALE</b>	
CASSONETTO	5,000 m
<b>MANUFATTI</b>	
SCAVO PER PIATTAFORMA	18,424 m <sup>2</sup>
SCAVO PER PARETI TRINCEA	10,645 m <sup>2</sup>
<b>SOVRASTRUTTURA FERROVIARIA</b>	
AREA DI SCAVO	13,065 m

SEZIONE N.: 46  
 QT. PROGETTO: 160,270  
 DIST.PROG.: 1125,000  
 DIST.PREC.: 25,000  
 DIST.SUCC.: 25,000

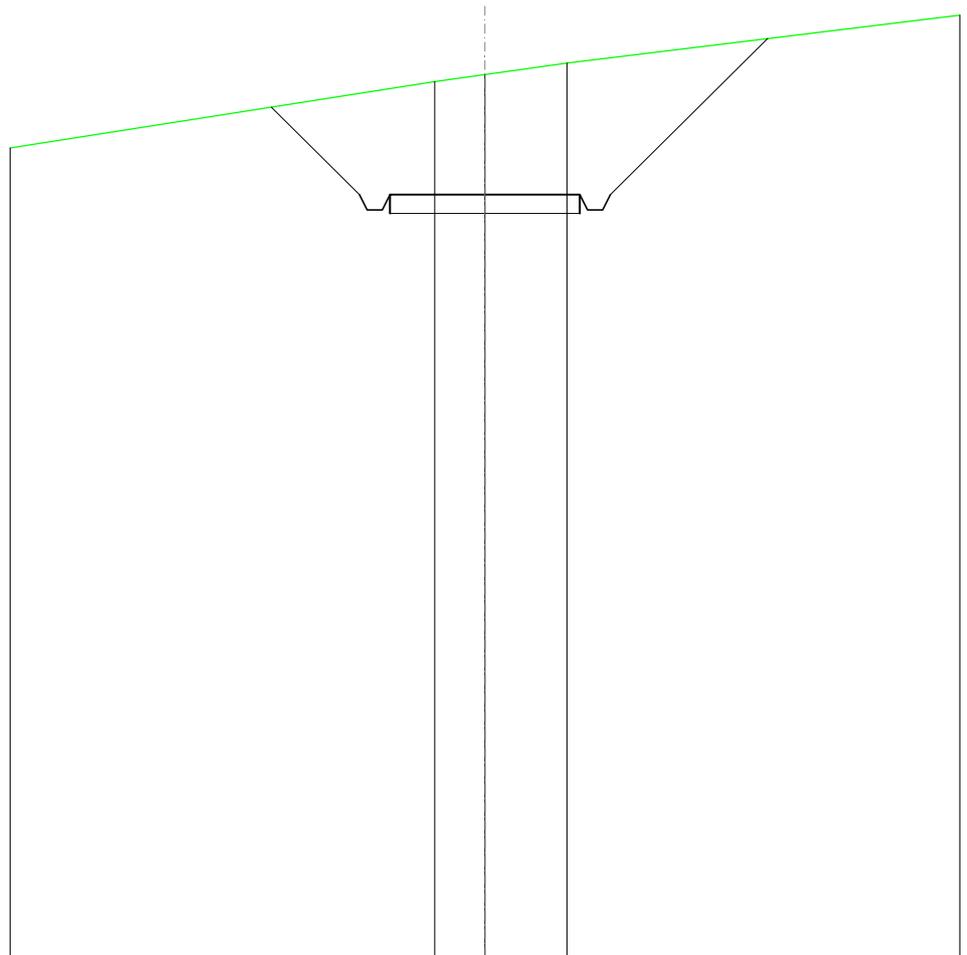


SCALA 1:200

QT.RIF. 140,000

QUOTE TERRENO			163,27	163,46	163,76	
DIST.PARZIALI TERRENO			1,32	2,16		
QUOTE PROGETTO	162,59	160,27 159,87 159,87 160,27	160,27	160,27	160,27 159,87 159,87 160,27	164,41
DIST. PARZIALI PROGETTO	2,32		5,00		4,14	

<b>SCAVI E BONIFICHE</b>	
FOSSO	1,550 m <sup>2</sup>
<b>SOVRASTRUTTURA STRADALE</b>	
CASSONETTO	5,000 m
<b>MANUFATTI</b>	
SCAVO PER PIATTAFORMA	5,843 m <sup>2</sup>
SCAVO PER PARETI TRINCEA	0,556 m <sup>2</sup>
<b>SOVRASTRUTTURA FERROVIARIA</b>	
AREA DI SCAVO	7,992 m

SEZIONE N.: 47  
 QT. PROGETTO: 159,767  
 DIST.PROG.: 1150,000  
 DIST.PREC.: 25,000  
 DIST.SUCC.: 25,000

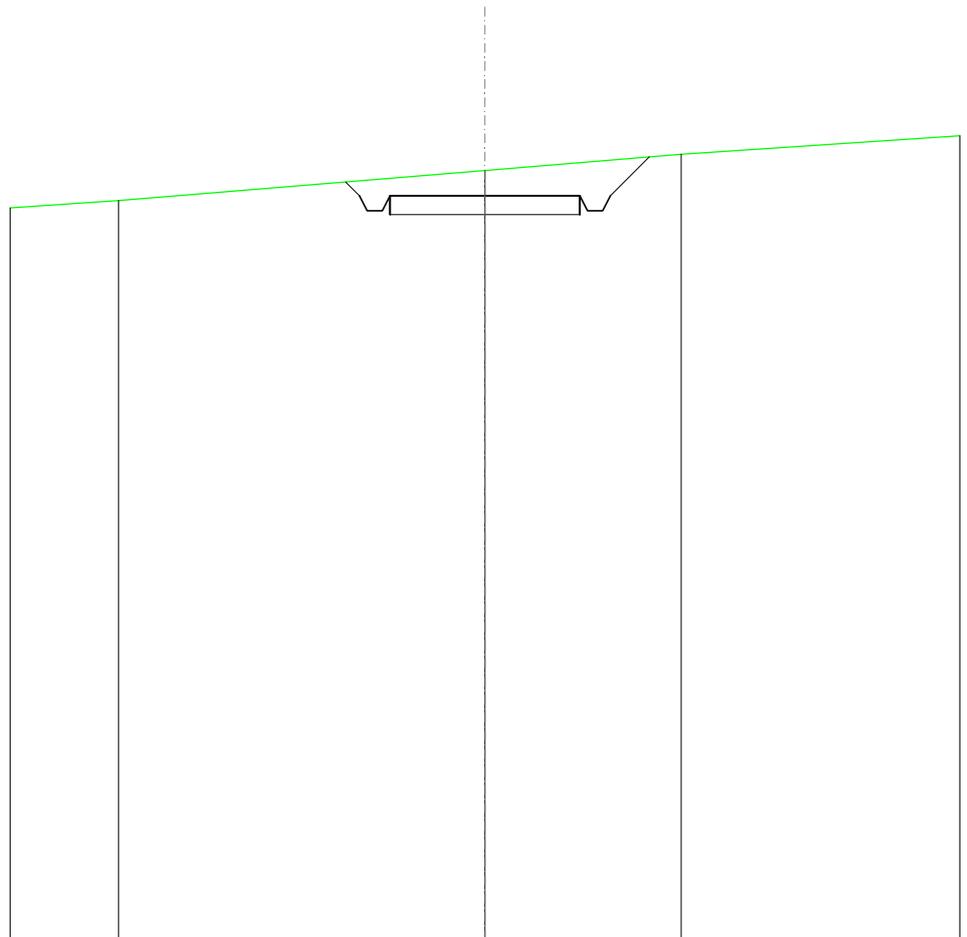

SCALA 1:200

QT.RIF. 140,000

QUOTE TERRENO	159,63	160,44	160,86
DIST.PARZIALI TERRENO	9,64	5,16	
QUOTE PROGETTO	160,13 159,77 159,37 159,37 159,77	159,77	159,77 159,37 159,37 159,77 160,79
DIST. PARZIALI PROGETTO	5,00	1,03	

<b>RILEVATI</b>	
RILEVATO	2,930 m <sup>2</sup>
<b>SOVRASTRUTTURA STRADALE</b>	
CASSONETTO	5,000 m
<b>MANUFATTI</b>	
RILEVATO PER SCARPATE	2,926 m <sup>2</sup>

SEZIONE N.: 48  
 QT. PROGETTO: 158,116  
 DIST.PROG.: 1175,000  
 DIST.PREC.: 25,000  
 DIST.SUCC.: 25,000


SCALA 1:200

QT.RIF. 140,000

QUOTE TERRENO	157,08	157,11	157,01	157,03
DIST.PARZIALI TERRENO	3,44	3,21	2,63	
QUOTE PROGETTO		157,08	158,12 157,72 157,72 158,12	158,12 158,12 157,72 158,12 157,07
DIST. PARZIALI PROGETTO		1,56	5,00	1,57

RILEVATI	
RILEVATO	8,839 m <sup>2</sup>
SOVRASTRUTTURA STRADALE	
CASSONETTO	5,000 m
MANUFATTI	
RILEVATO PER SCARPATE	10,710 m <sup>2</sup>

SEZIONE N.: 49  
 QT. PROGETTO: 156,235  
 DIST.PROG.: 1200,000  
 DIST.PREC.: 25,000  
 DIST.SUCC.: 25,000

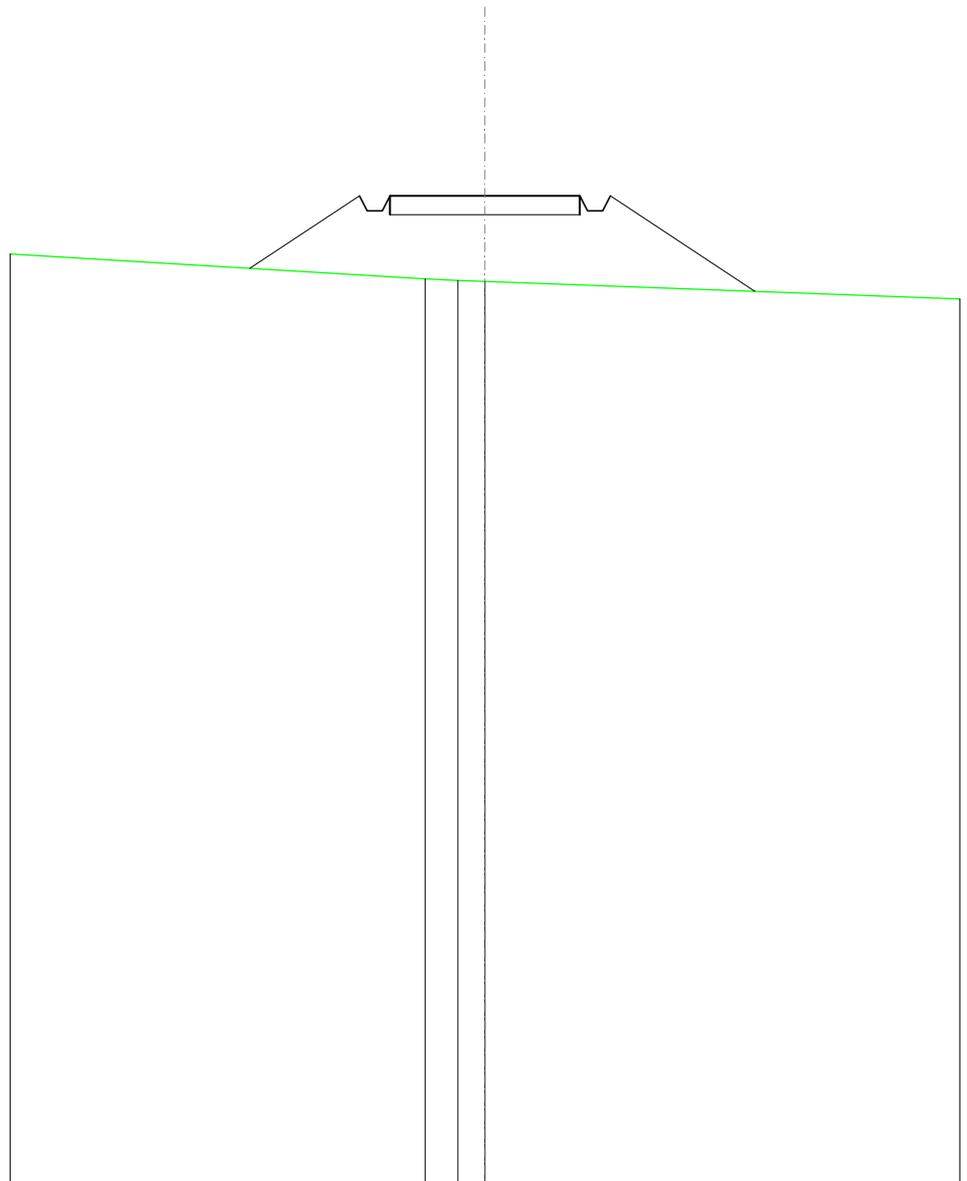


SCALA 1:200

QT.RIF. 130,000

QUOTE TERRENO				154,03	153,99	153,96		
DIST.PARZIALI TERRENO				0,87	0,71			
QUOTE PROGETTO	154,31	156,24	155,84	155,84	156,24	156,24	156,24	153,70
DIST. PARZIALI PROGETTO		2,89			5,00		3,80	

<b>RILEVATI</b>	
RILEVATO	7,016 m <sup>2</sup>
<b>SOVRASTRUTTURA STRADALE</b>	
CASSONETTO	5,000 m
<b>MANUFATTI</b>	
RILEVATO PER SCARPATE	8,231 m <sup>2</sup>

SEZIONE N.: 50  
 QT. PROGETTO: 154,358  
 DIST.PROG.: 1225,000  
 DIST.PREC.: 25,000  
 DIST.SUCC.: 25,000

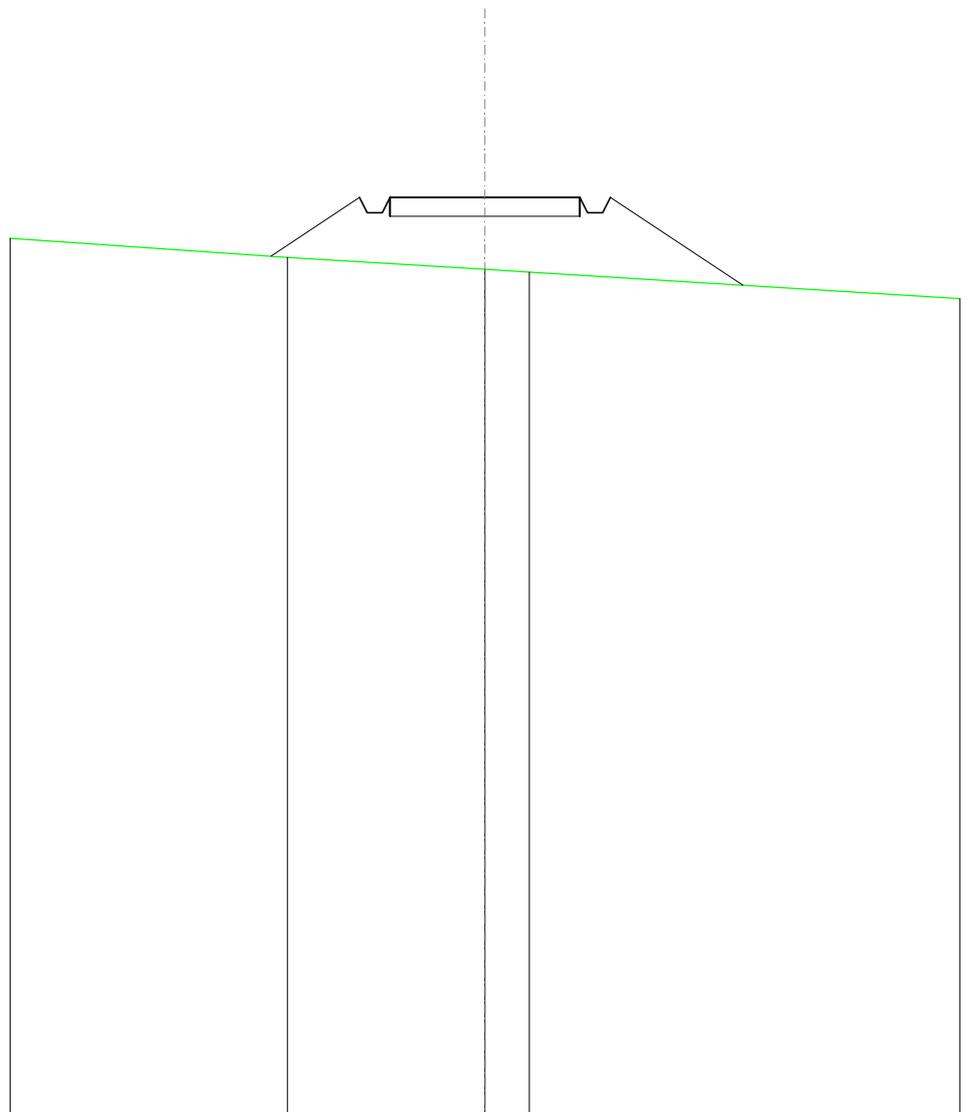


SCALA 1:200

QT.RIF. 130,000

QUOTE TERRENO		152,77		152,46		152,38	
DIST.PARZIALI TERRENO			5,20		1,17		
QUOTE PROGETTO		152,80	154,36 153,96 153,96 154,36	154,36		154,36 153,96 153,96 154,36	152,03
DIST. PARZIALI PROGETTO			2,33		5,00		3,49

<b>RILEVATI</b>	
RILEVATO	5,859 m <sup>2</sup>
<b>SOVRASTRUTTURA STRADALE</b>	
CASSONETTO	5,000 m
<b>MANUFATTI</b>	
RILEVATO PER SCARPATE	6,555 m <sup>2</sup>

SEZIONE N.: 51  
 QT. PROGETTO: 153,208  
 DIST.PROG.: 1250,000  
 DIST.PREC.: 25,000  
 DIST.SUCC.: 25,000

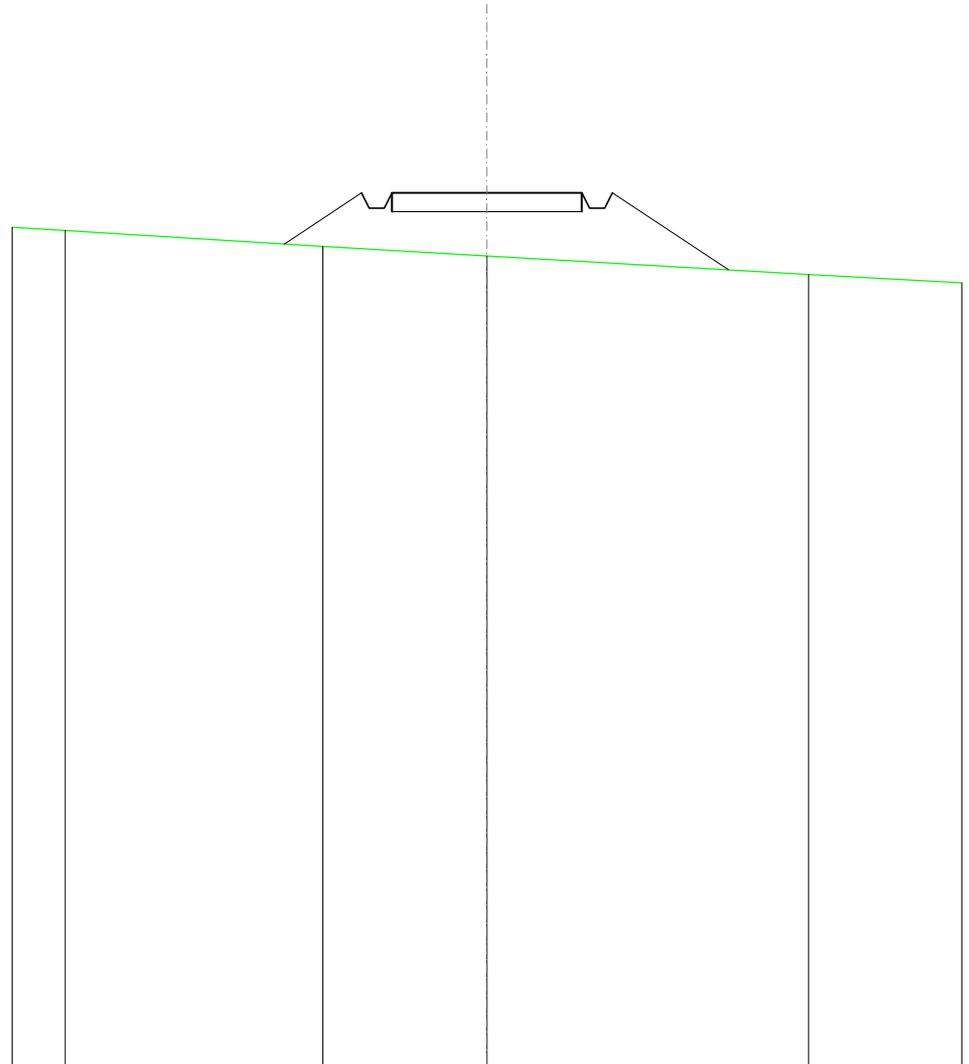


SCALA 1:200

QT.RIF. 130,000

QUOTE TERRENO	152,21	151,79	151,54	151,04
DIST.PARZIALI TERRENO	6,78	4,32	8,47	
QUOTE PROGETTO		151,85	153,21	151,17
DIST. PARZIALI PROGETTO		2,04	5,00	3,06

<b>RILEVATI</b>	
RILEVATO	2,447 m <sup>2</sup>
<b>SOVRASTRUTTURA STRADALE</b>	
CASSONETTO	5,000 m
<b>MANUFATTI</b>	
RILEVATO PER SCARPATE	2,689 m <sup>2</sup>

SEZIONE N.: 52  
 QT. PROGETTO: 153,308  
 DIST.PROG.: 1275,000  
 DIST.PREC.: 25,000  
 DIST.SUCC.: 25,000

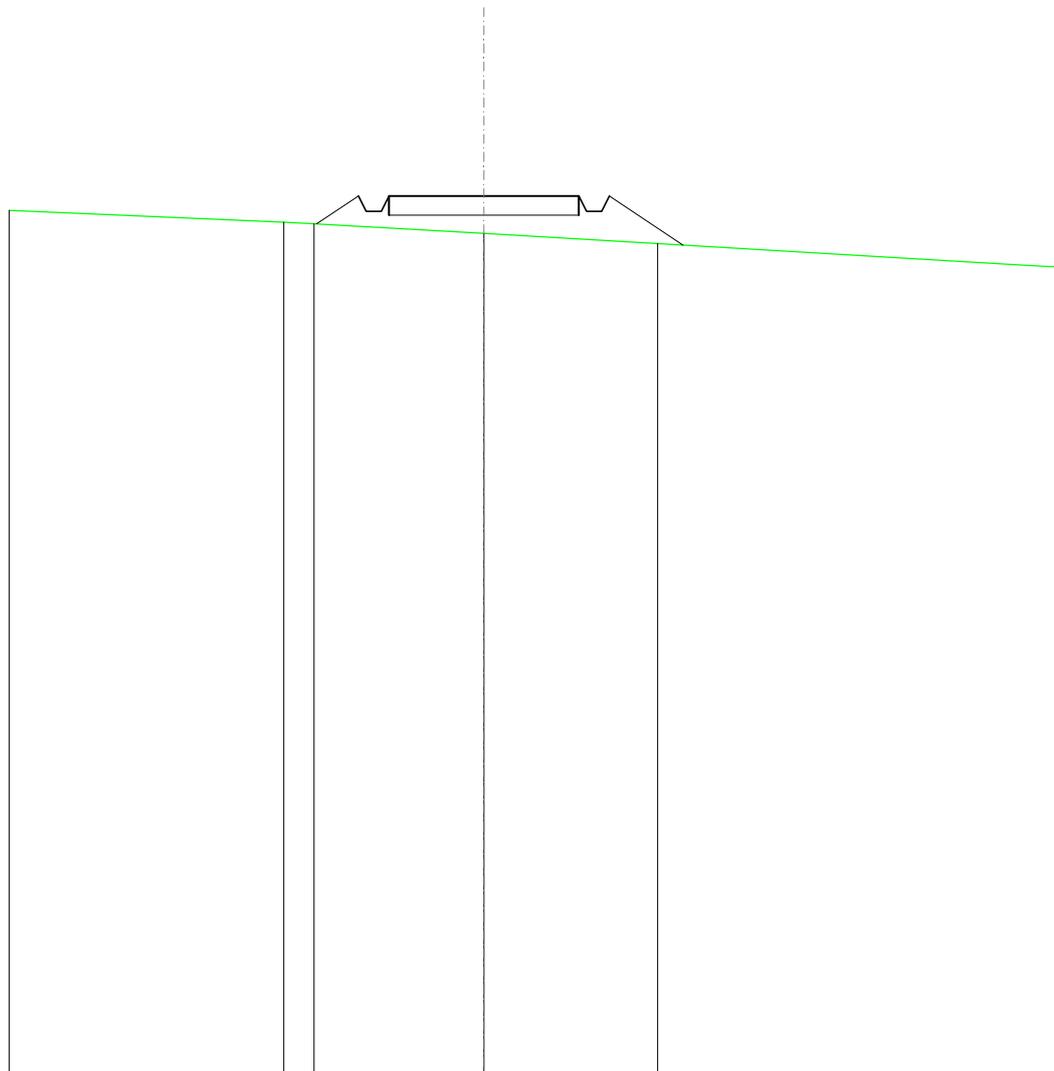

SCALA 1:200

QT.RIF. 130,000

QUOTE TERRENO	152,62	152,58	152,32	152,05
DIST.PARZIALI TERRENO	0,79	4,47	4,58	
QUOTE PROGETTO	152,57	153,31	152,91	152,91
DIST. PARZIALI PROGETTO	1,10	5,00	1,94	

RILEVATI	
RILEVATO	25,579 m <sup>2</sup>
SOVRASTRUTTURA STRADALE	
CASSONETTO	17,521 m
MANUFATTI	
RILEVATO PER SCARPATE	9,039 m <sup>2</sup>

SEZIONE N.: 53  
 QT. PROGETTO: 154,568  
 DIST.PROG.: 1300,000  
 DIST.PREC.: 25,000  
 DIST.SUCC.: 25,000

SCALA 1:200

QT.RIF. 130,675

QUOTE TERRENO	153,99	153,73		153,02	152,90	152,55	151,78
DIST.PARZIALI TERRENO	3,25	9,25	1,56	5,26	13,18		
QUOTE PROGETTO		153,40	154,57	154,17	154,17	154,57	151,78
DIST. PARZIALI PROGETTO		1,74		17,52	4,18		

RILEVATI	
RILEVATO	21,140 m <sup>2</sup>
SOVRASTRUTTURA STRADALE	
CASSONETTO	7,763 m
MANUFATTI	
RILEVATO PER SCARPATE	20,689 m <sup>2</sup>

SEZIONE N.: 54  
 QT. PROGETTO: 156,071  
 DIST. PROG.: 1325,000  
 DIST. PREC.: 25,000  
 DIST. SUCC.: 25,000


SCALA 1:200

QT. RIF. 131,431

QUOTE TERRENO	153,72	153,39	152,93	152,71	152,20	151,79
DIST. PARZIALI TERRENO	4,97	7,53	3,61	8,73	7,66	
QUOTE PROGETTO		153,38	156,07	156,07	156,07	152,23
DIST. PARZIALI PROGETTO		4,03	7,76	5,76		

RILEVATI	
RILEVATO	31,225 m <sup>2</sup>
SOVRASTRUTTURA STRADALE	
CASSONETTO	9,225 m
MANUFATTI	
RILEVATO PER SCARPATE	28,203 m <sup>2</sup>

SEZIONE N.: 55  
 QT. PROGETTO: 157,574  
 DIST.PROG.: 1350,000  
 DIST.PREC.: 25,000  
 DIST.SUCC.: 25,000

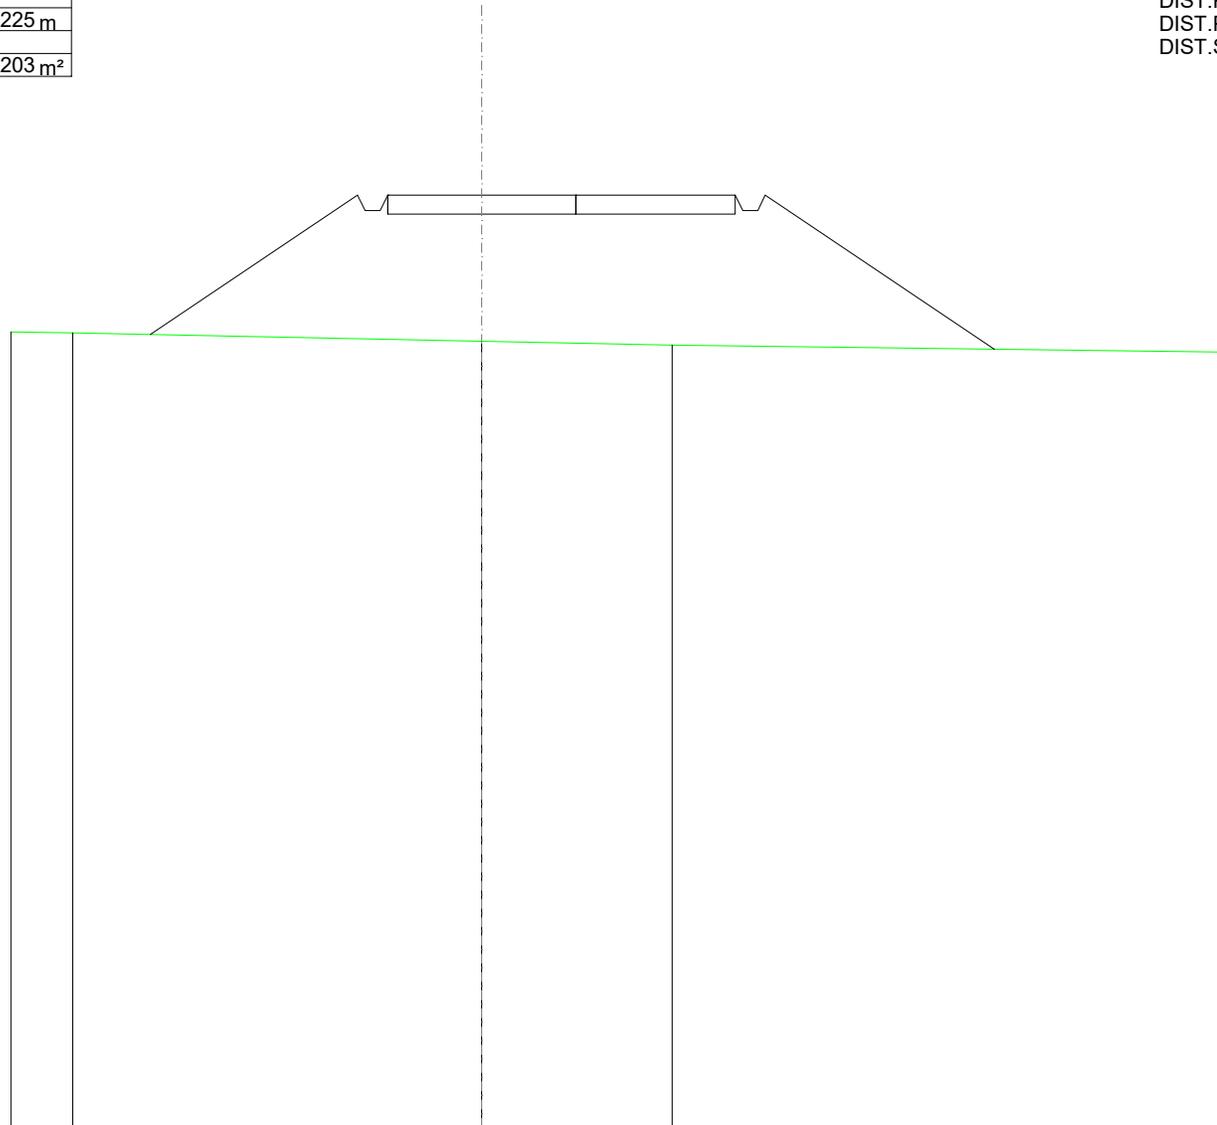


SCALA 1:200

QT.RIF. 133,007

QUOTE TERRENO	153,97	153,95		153,73		153,63		153,44	153,44
DIST.PARZIALI TERRENO	1,64		10,86		5,06		14,83		
QUOTE PROGETTO		153,91		157,57	157,17	157,17	157,57		153,52
DIST. PARZIALI PROGETTO			5,50		9,23		6,08		

RILEVATI	
RILEVATO	22,965 m <sup>2</sup>
SOVRASTRUTTURA STRADALE	
CASSONETTO	15,000 m
MANUFATTI	
RILEVATO PER SCARPATE	8,736 m <sup>2</sup>

SEZIONE N.: 56  
 QT. PROGETTO: 159,077  
 DIST.PROG.: 1375,000  
 DIST.PREC.: 25,000  
 DIST.SUCC.: 25,000

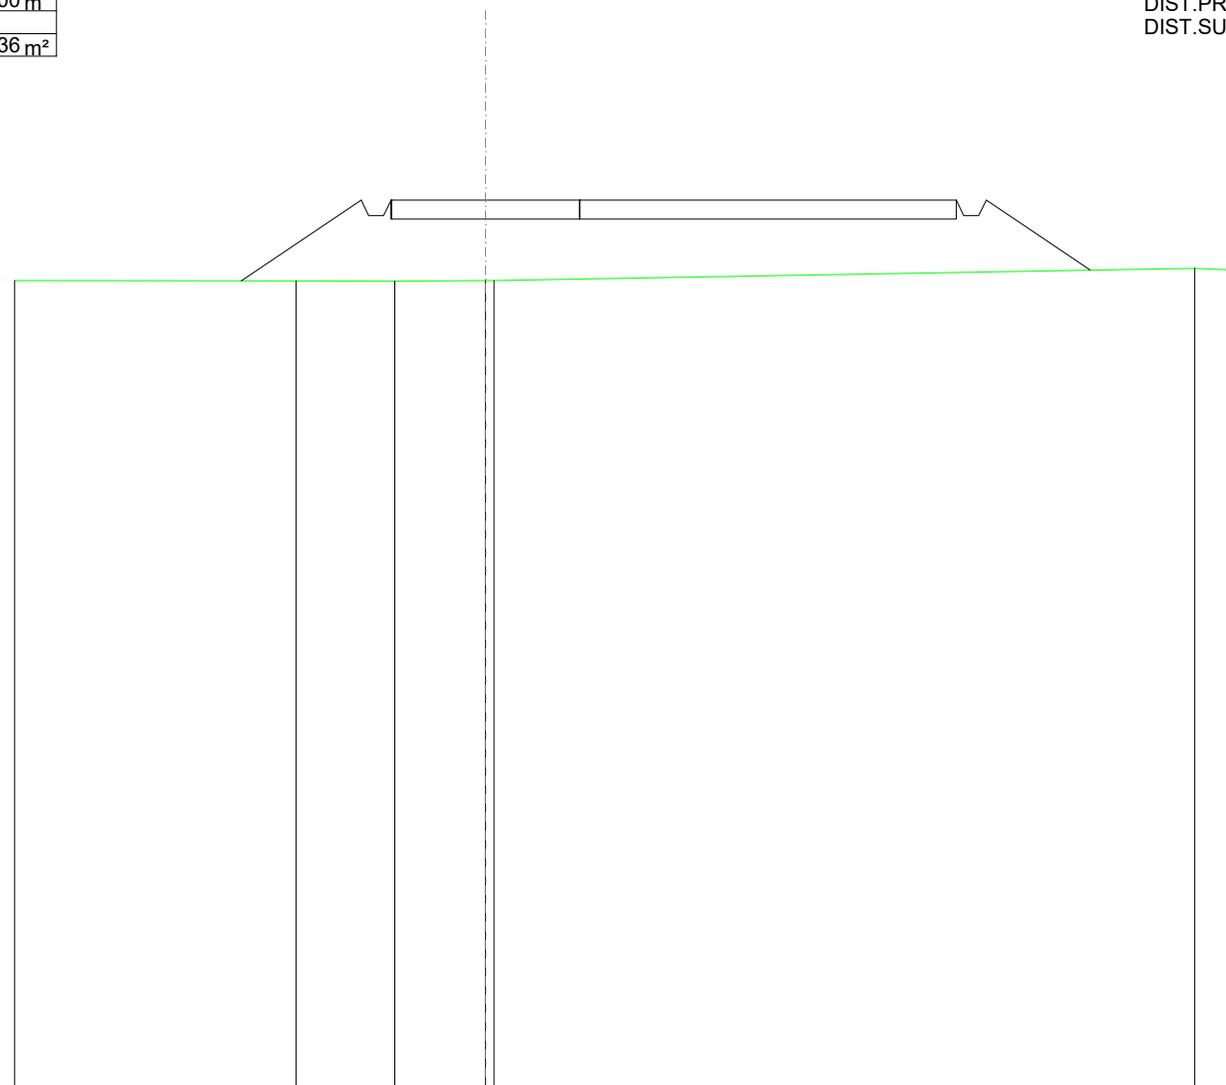


SCALA 1:200

QT.RIF. 135,511

QUOTE TERRENO	156,97	156,95	156,94	156,96	156,96	157,29	157,24
DIST.PARZIALI TERRENO	7,48	2,62	2,41	18,60	1,16		
QUOTE PROGETTO	156,95	159,08	158,68	159,08	159,08	159,08	157,24
DIST. PARZIALI PROGETTO	3,18			15,00		2,76	

RILEVATI	
RILEVATO	0,507 m <sup>2</sup>
SOVRASTRUTTURA STRADALE	
CASSONETTO	5,000 m
MANUFATTI	
RILEVATO PER SCARPATE	1,038 m <sup>2</sup>

SEZIONE N.: 57  
 QT. PROGETTO: 160,125  
 DIST.PROG.: 1400,000  
 DIST.PREC.: 25,000  
 DIST.SUCC.: 25,000

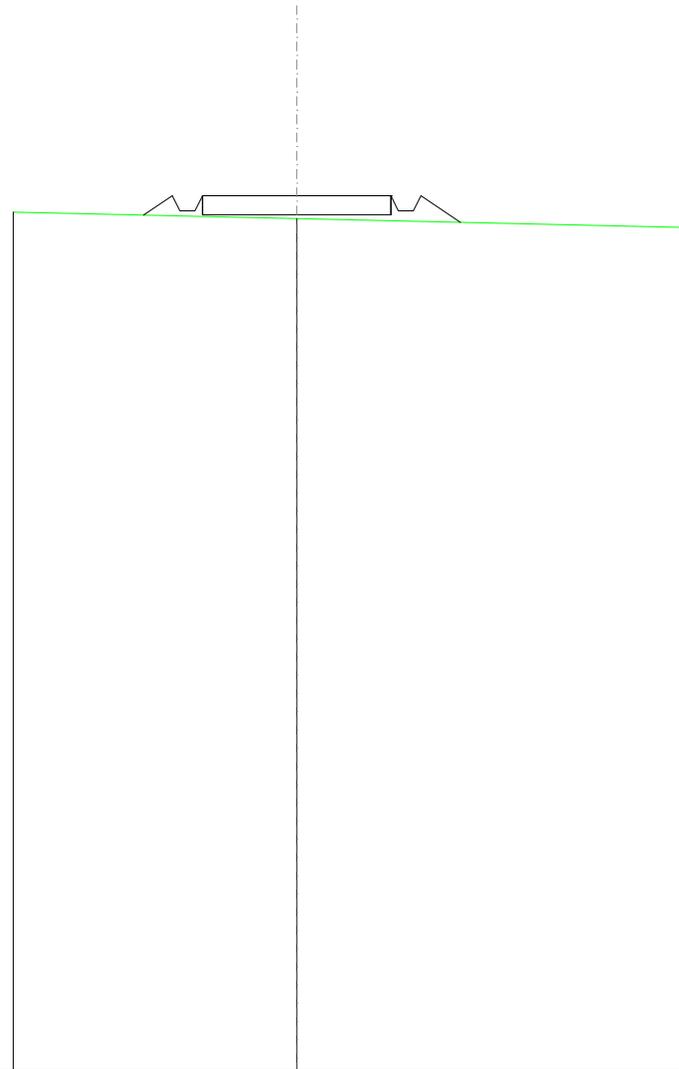

SCALA 1:200

QT.RIF. 137,074

QUOTE TERRENO	159,69	159,52	159,29
DIST.PARZIALI TERRENO	7,52	10,44	
QUOTE PROGETTO	159,61 160,13 159,73 159,73 160,13	160,13	160,13 159,73 159,73 160,13 159,43






SCAVI E BONIFICHE	
FOSSO	5,469 m <sup>2</sup>
RILEVATI	
RILEVATO	28,480 m <sup>2</sup>
SOVRASTRUTTURA STRADALE	
CASSONETTO	53,570 m
MANUFATTI	
SCAVO PER PIATTAFORMA	121,044 m <sup>2</sup>
SCAVO PER PARETI TRINCEA	27,020 m <sup>2</sup>
SCAVO PER PLINTO	64,309 m <sup>2</sup>
RILEVATO PER SCARPATE	15,665 m <sup>2</sup>
SOVRASTRUTTURA FERROVIARIA	
AREA DI SCAVO	44,440 m

SEZIONE N.: 60  
 QT. PROGETTO: 160,904  
 DIST.PROG.: 1462,378  
 DIST.PREC.: 12,378  
 DIST.SUCC.: 11,500

SCALA 1:200

QT.RIF. 150,000

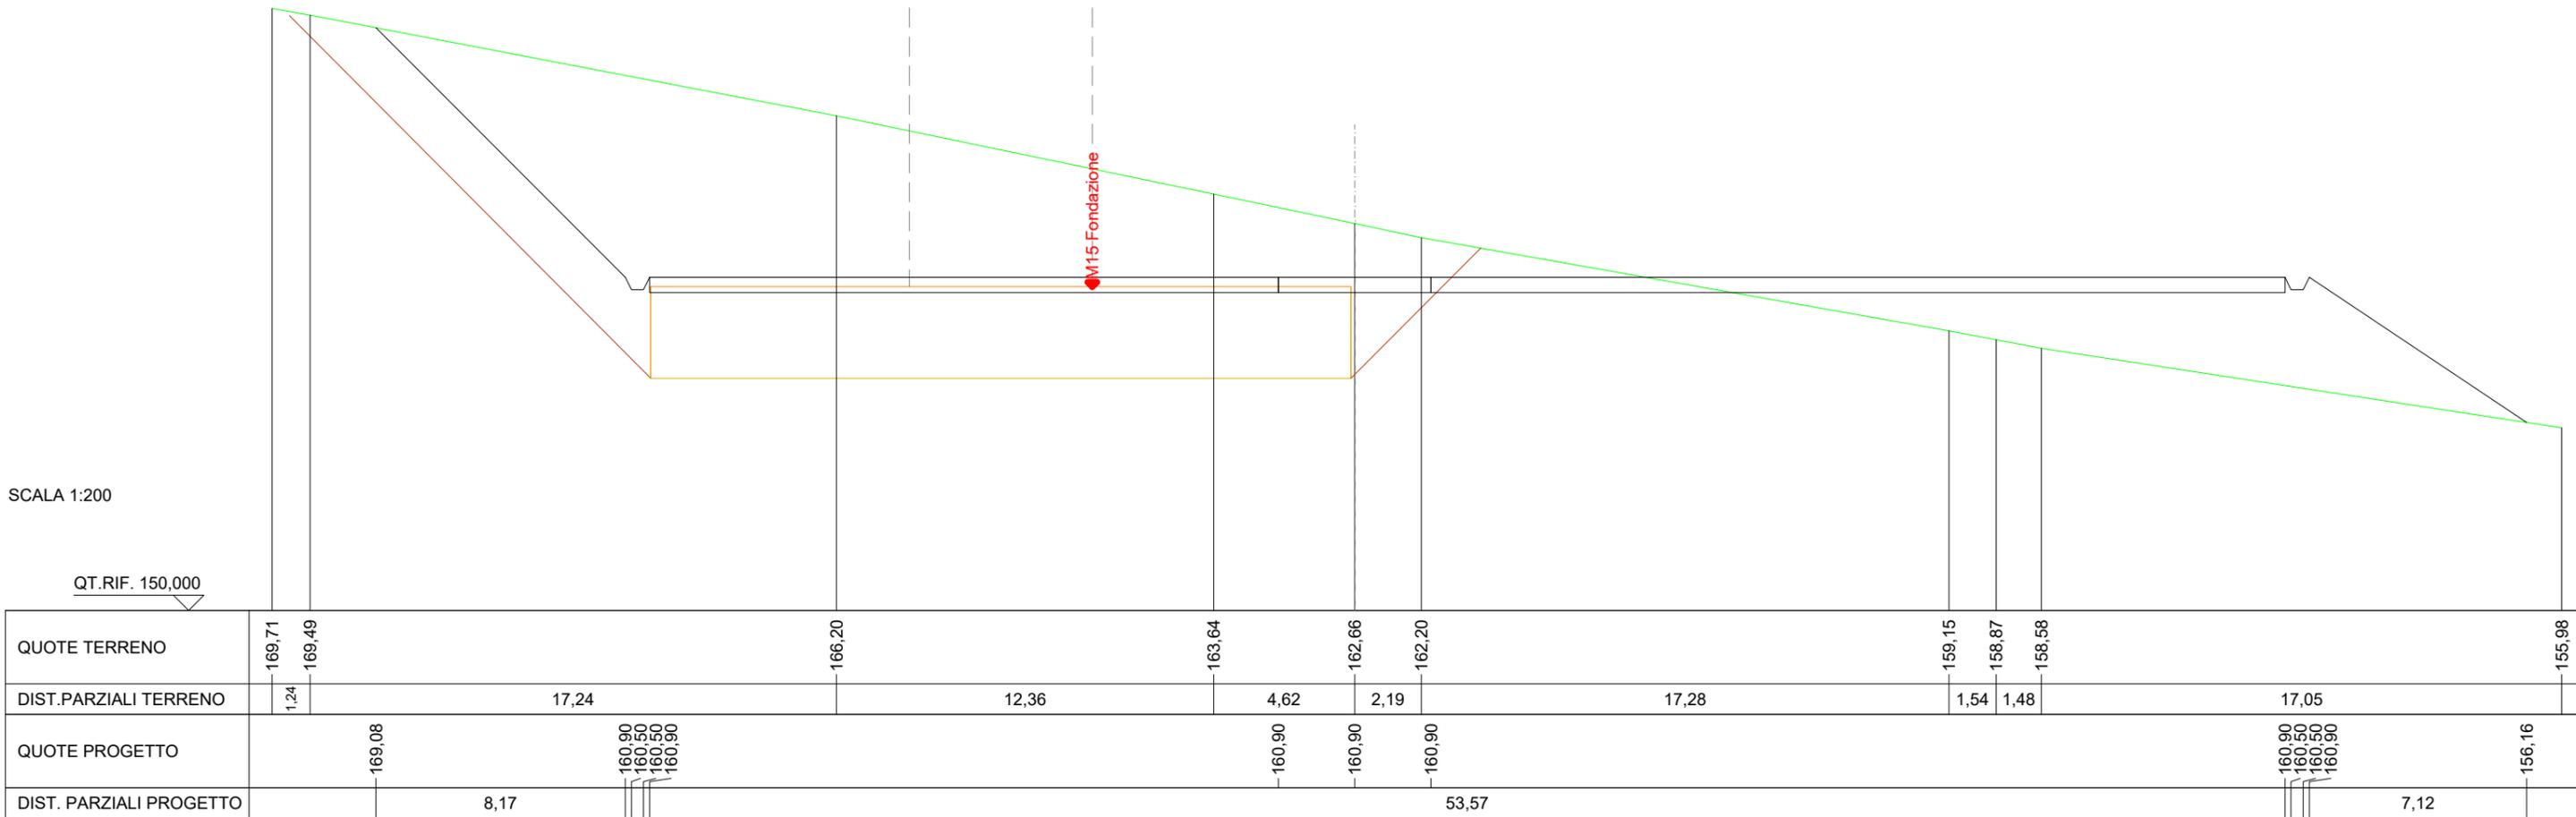


SCAVI E BONIFICHE	
FOSSO	5,349 m <sup>2</sup>
RILEVATI	
RILEVATO	15,496 m <sup>2</sup>
SOVRASTRUTTURA STRADALE	
CASSONETTO	53,570 m
MANUFATTI	
SCAVO PER PIATTAFORMA	151,486 m <sup>2</sup>
SCAVO PER PARETI TRINCEA	22,867 m <sup>2</sup>
RILEVATO PER SCARPATE	11,932 m <sup>2</sup>
SOVRASTRUTTURA FERROVIARIA	
AREA DI SCAVO	48,646 m

SEZIONE N.: 61  
 QT. PROGETTO: 161,024  
 DIST. PROG.: 1473,878  
 DIST. PREC.: 11,500

SCALA 1:200


QT. RIF. 140,000

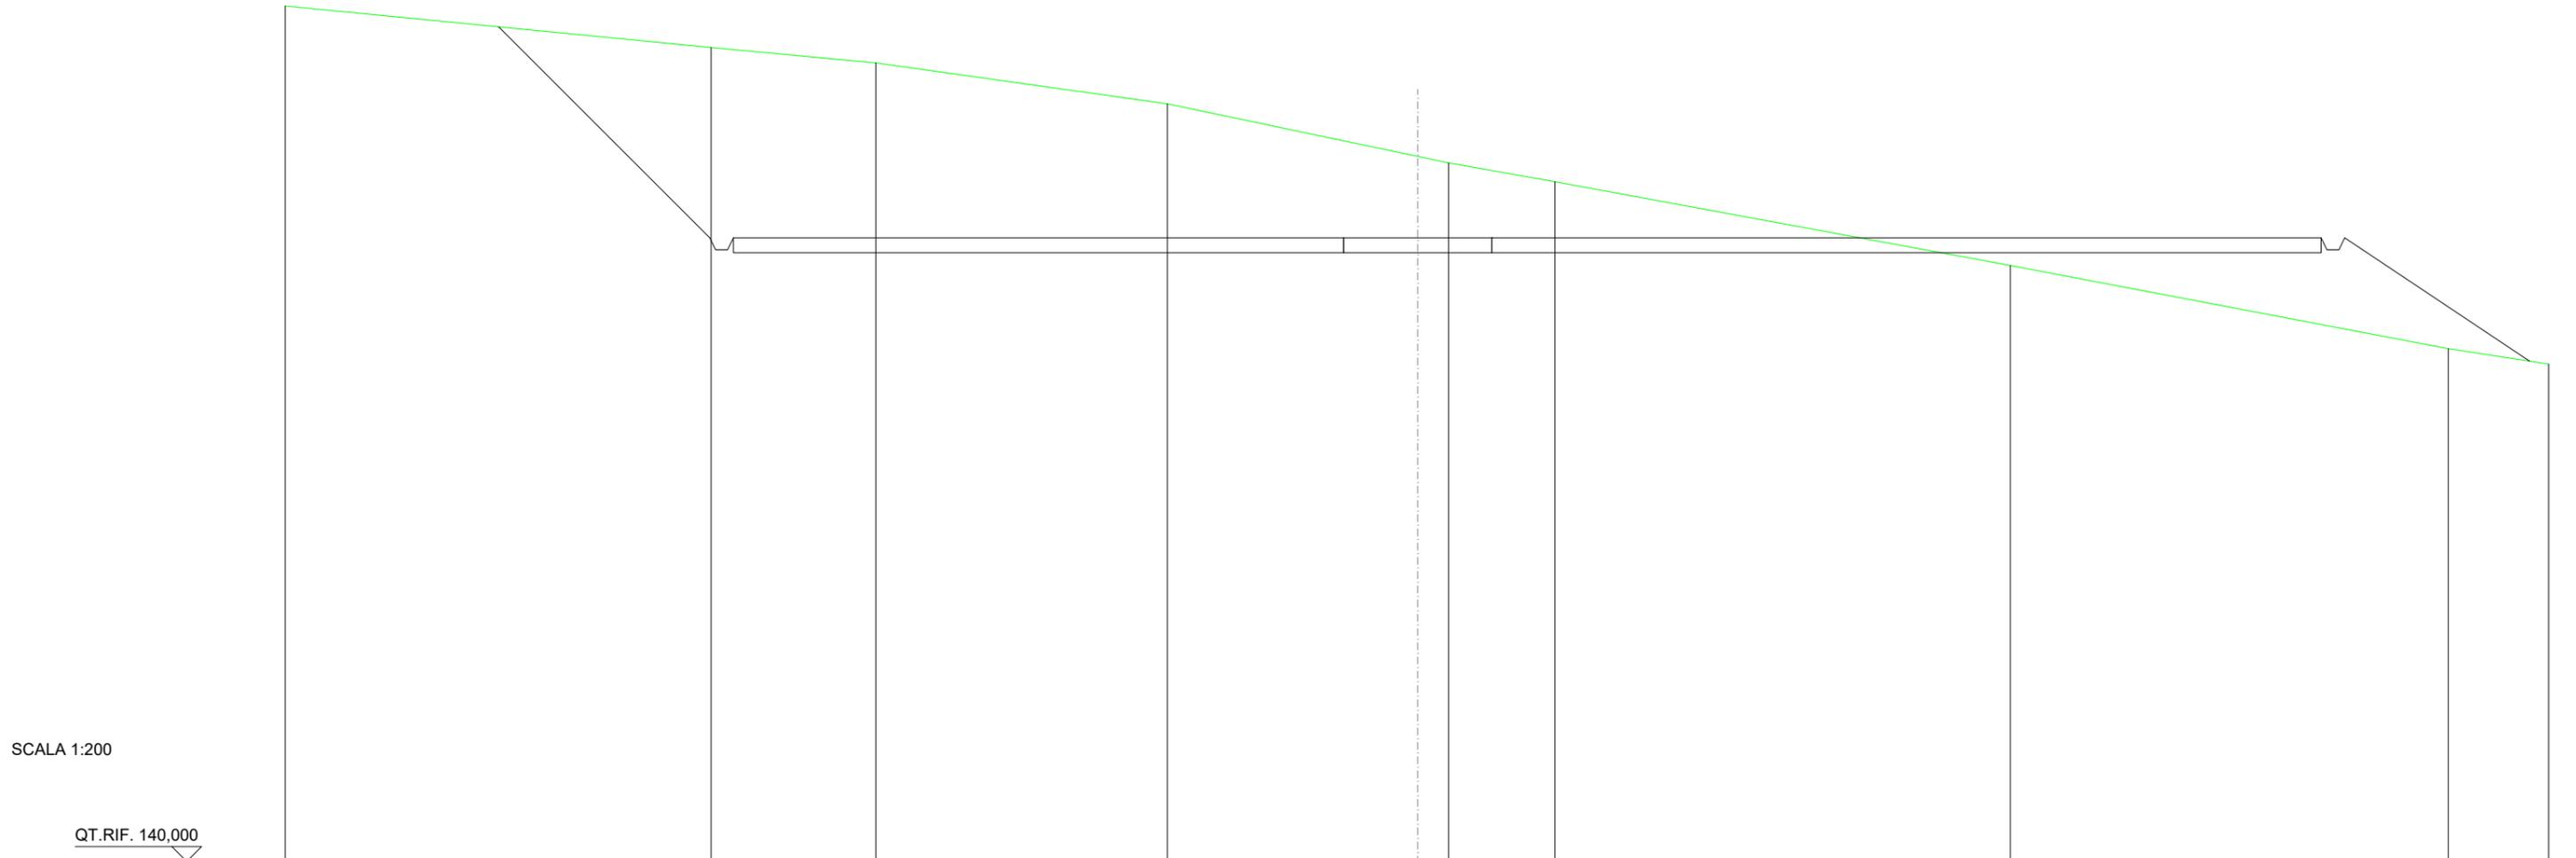

QUOTE TERRENO	168,84		167,44	166,92		165,54		163,77	163,55	162,92		160,09		157,28	156,77
DIST. PARZIALI TERRENO		14,37		5,56		9,84		8,44	1,04	3,59		15,37		14,78	3,38
QUOTE PROGETTO		168,14	161,02	160,62	160,62	161,02		161,02	161,02				161,02	160,62	161,02
DIST. PARZIALI PROGETTO		7,12							53,57						6,24

SCAVI E BONIFICHE	
FOSSO	6,115 m <sup>2</sup>
MANUFATTI	
SCAVO PER PARETI TRINCEA	20,610 m <sup>2</sup>
SOVRASTRUTTURA FERROVIARIA	
AREA DI SCAVO	7,887 m

SEZIONE N.: 62  
 QT. PROGETTO: 160,536  
 DIST.SUCC.: 11,500

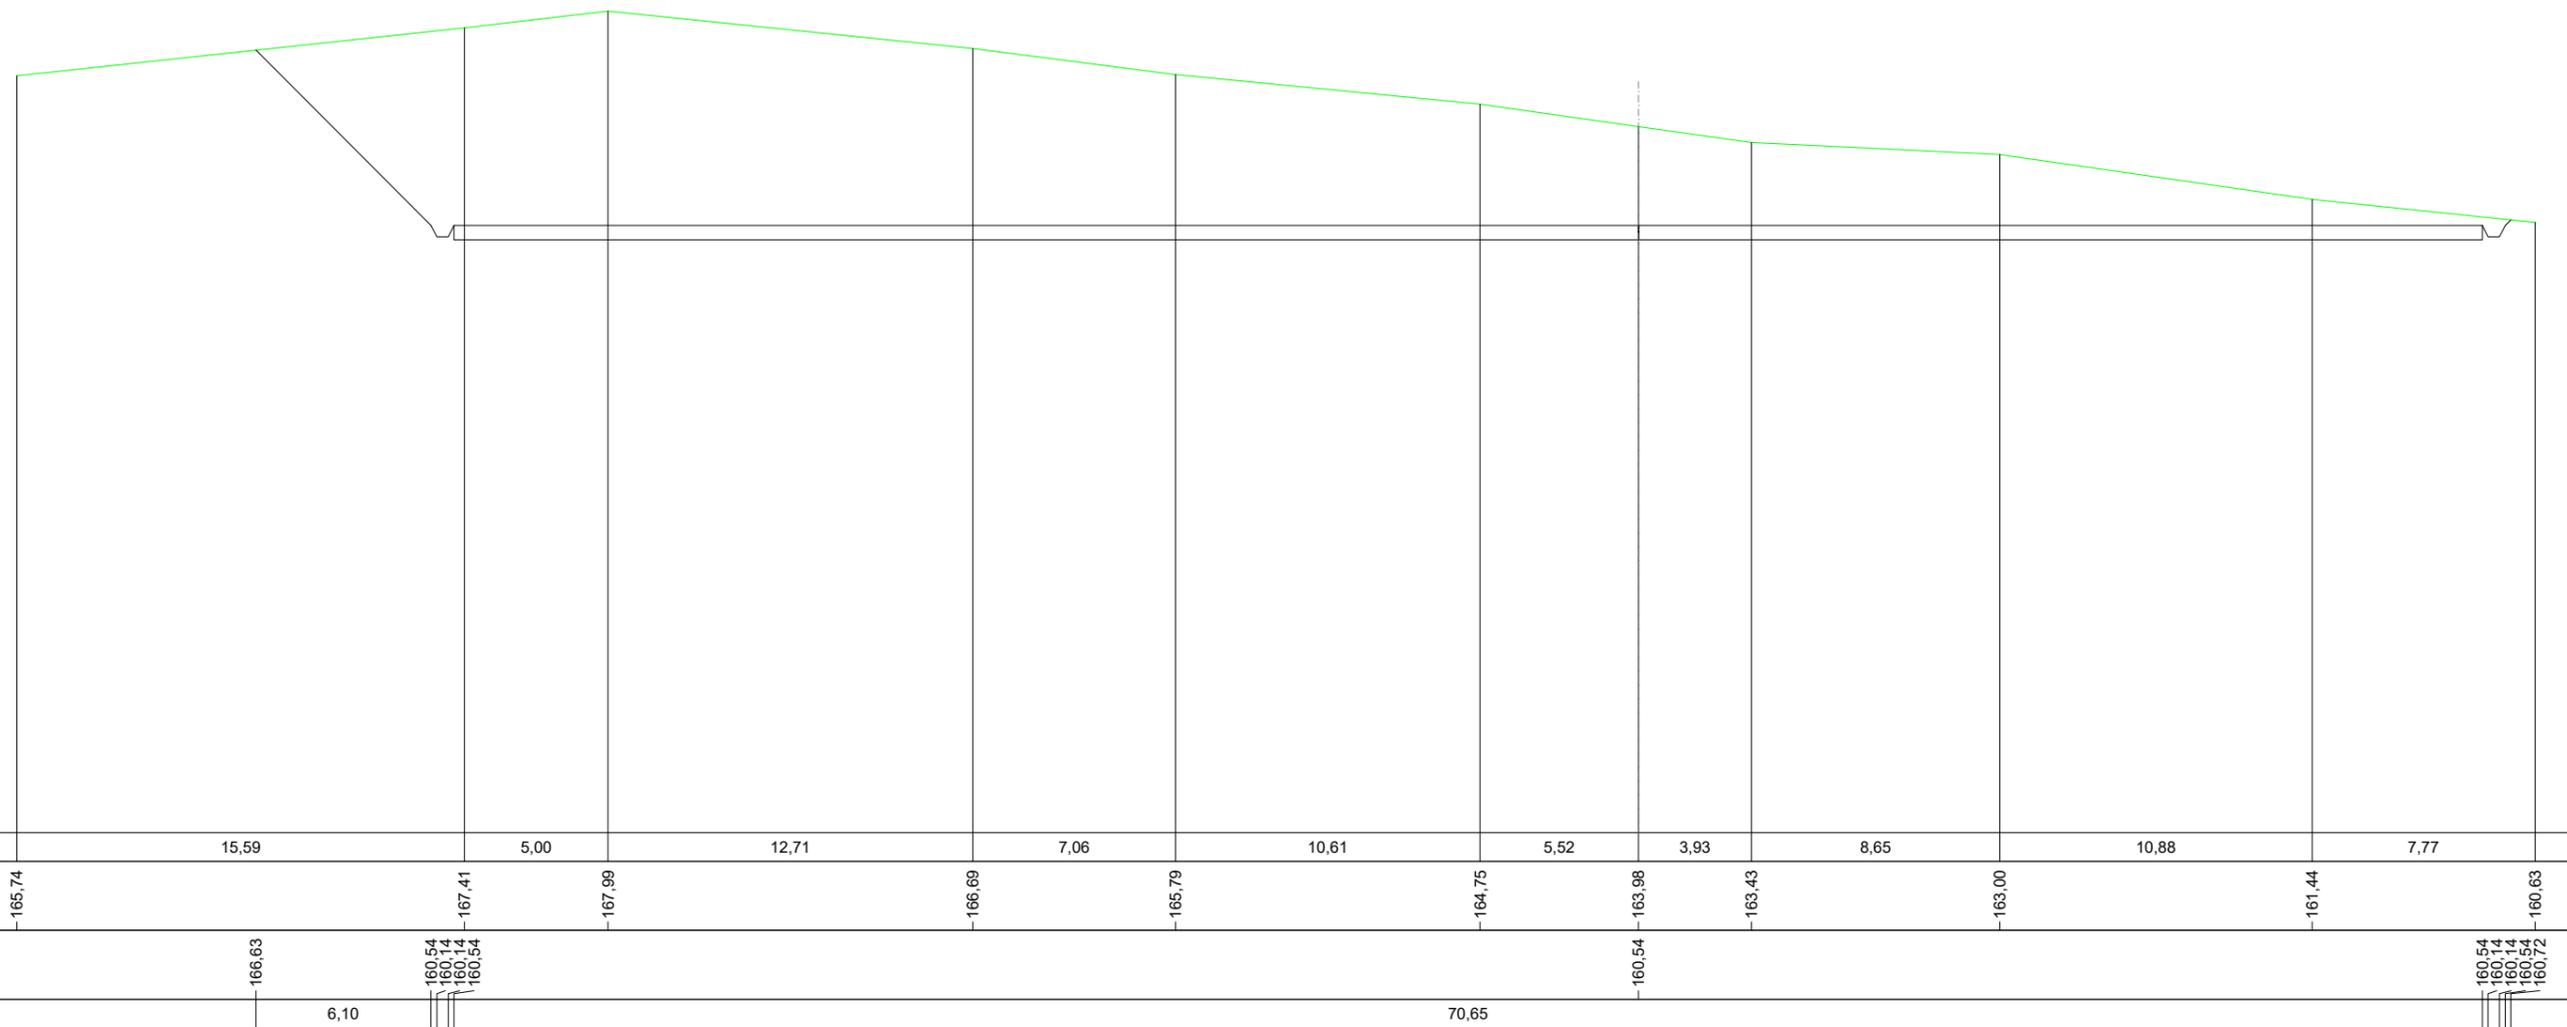

SCALA 1:200

QT.RIF. 139,398

SCAVI E BONIFICHE	
FOSSO	4,741 m <sup>2</sup>
MANUFATTI	
SCAVO PER PARETI TRINCEA	12,840 m <sup>2</sup>
RILEVATO PER SCARPATE	0,017 m <sup>2</sup>
SOVRASTRUTTURA FERROVIARIA	
AREA DI SCAVO	6,315 m

SEZIONE N.: 63  
 QT. PROGETTO: 160,536  
 DIST. PREC.: 11,500  
 DIST. SUCC.: 42,070

SCALA 1:200

QT.RIF. 138,448

DIST.PARZIALI TERRENO		11,09	5,92	13,78	4,38	15,35	0,80	1,35	17,36	12,37	
QUOTE TERRENO	164,81	166,11	165,54	164,15	163,90	162,41	162,41	162,41	161,57	160,32	
QUOTE PROGETTO		165,33	160,54	160,14	160,14	160,54	160,54	160,54	160,54	160,39	
DIST. PARZIALI PROGETTO		4,79				70,65					

M15-Fondazione

MANUFATTI	
RILEVATO PER SCARPATE	9,844 m <sup>2</sup>

SEZIONE N.: 64  
 QT. PROGETTO: 160,536  
 DIST.PREC.: 42,070

SCALA 1:200

QT.RIF. 134,285

