


NOTA: Rilievo planoaltimetrico derivato da modello digitale del terreno

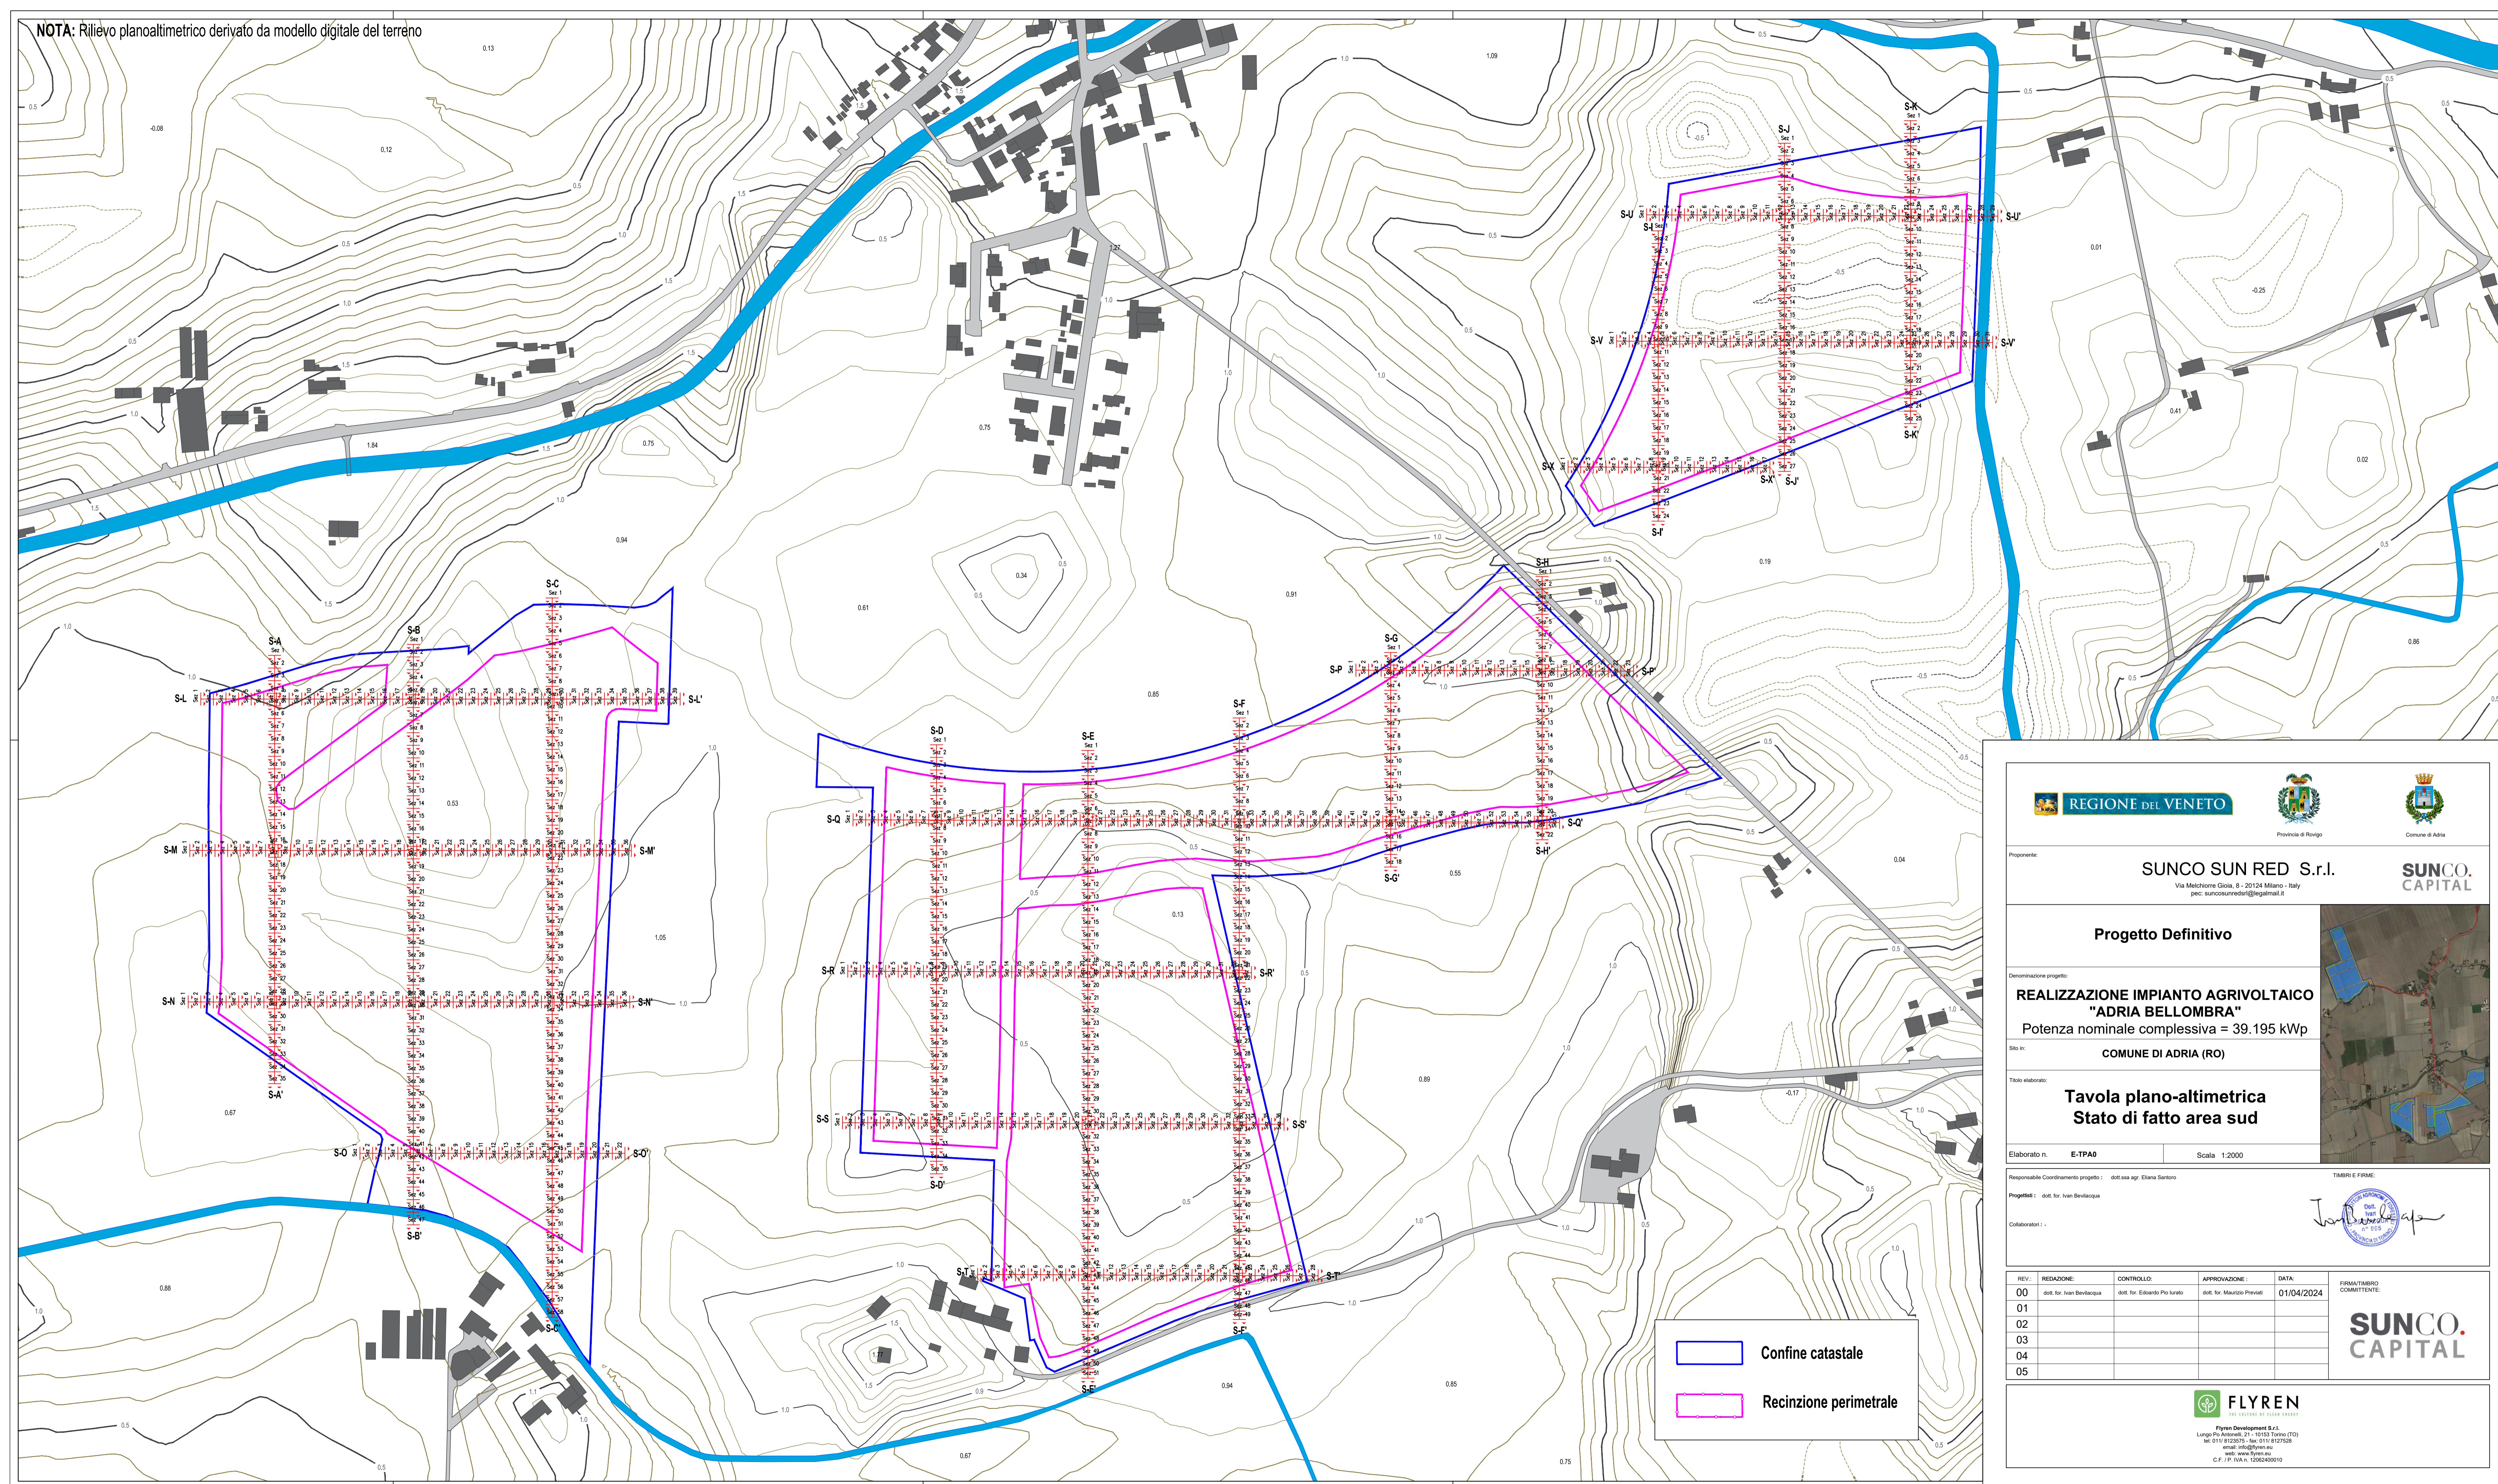

 Confine catastale
 Recinzione perimetrale





Proponente: **SUNCO SUN RED S.r.l.**
 Via Melchiorre Gioia, 8 - 20124 Milano - Italy
 pec: suncosunredit@legalmail.it



Progetto Definitivo

Denominazione progetto:
**REALIZZAZIONE IMPIANTO AGRIVOLTAICO
 "ADRIA BELLOMBRA"**
 Potenza nominale complessiva = 39.195 kWp

Sito in:
COMUNE DI ADRIA (RO)

Titolo elaborato:
**Tavola plano-altimetrica
 Stato di fatto area sud**

Elaborato n. **E-TPA0** Scala **1:2000**

Responsabile Coordinamento progetto: dott.ssa agr. Eliana Santoro
 Proprietà: dott. for. Ivan De Vita
 Collaboratori:

TIMBRO E FIRME:



REV.	REDAZIONE:	CONTROLLO:	APPROVAZIONE:	DATA:	FIRMA/TIMBRO COMMITTENTE:
00	dott. for. Ivan De Vita	dott. for. Edoardo Pio Iurato	dott. for. Maurizio Prevati	01/04/2024	
01					
02					
03					
04					
05					



FLYREN
THE EXPERTS OF SOLAR ENERGY
 Flyren Development S.r.l.
 Lungo Via Anselmi, 21 - 10103 Torino (TO)
 tel: 011 8123575 - fax: 011 8127528
 email: info@flyren.eu
 web: www.flyren.eu
 C.F./P. IVA n. 1208460010

