


PLANIMETRIA SCALA 1:1.000

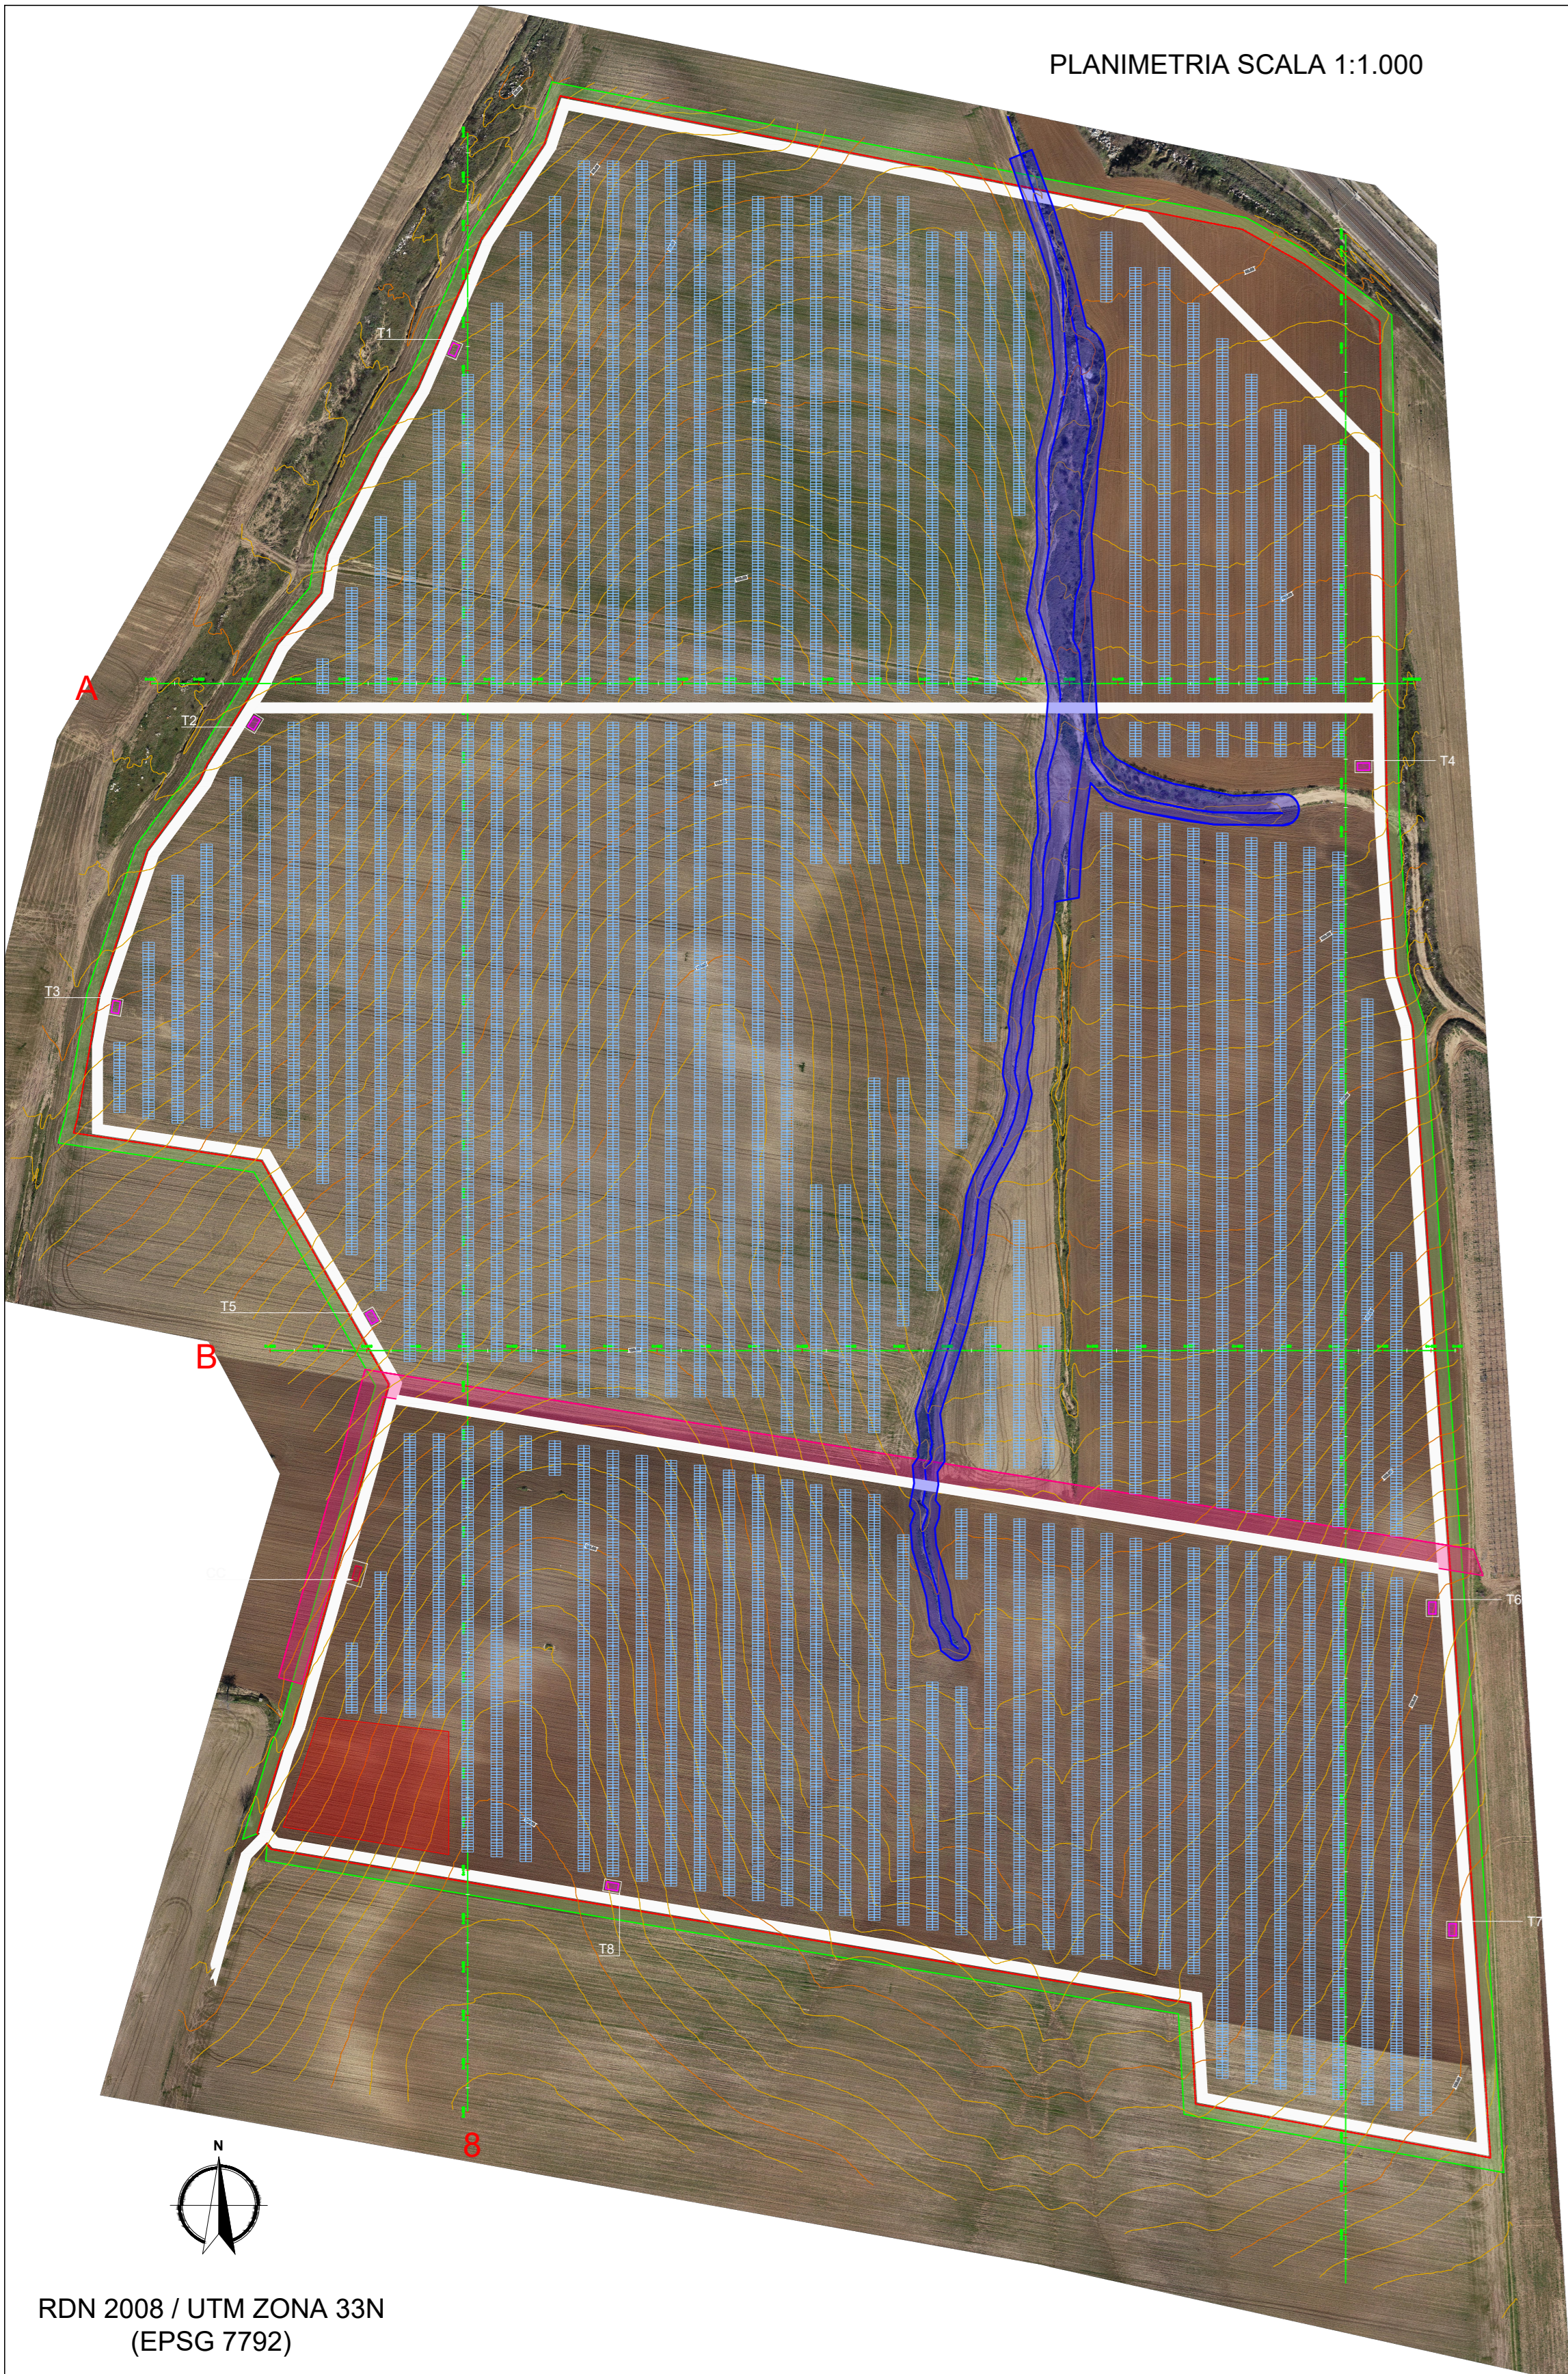

RDN 2008 / UTM ZONA 33N  
(EPSG 7792)

SEZIONE n. 8 - PROFILO LONGITUDINALE direz. S-N

