
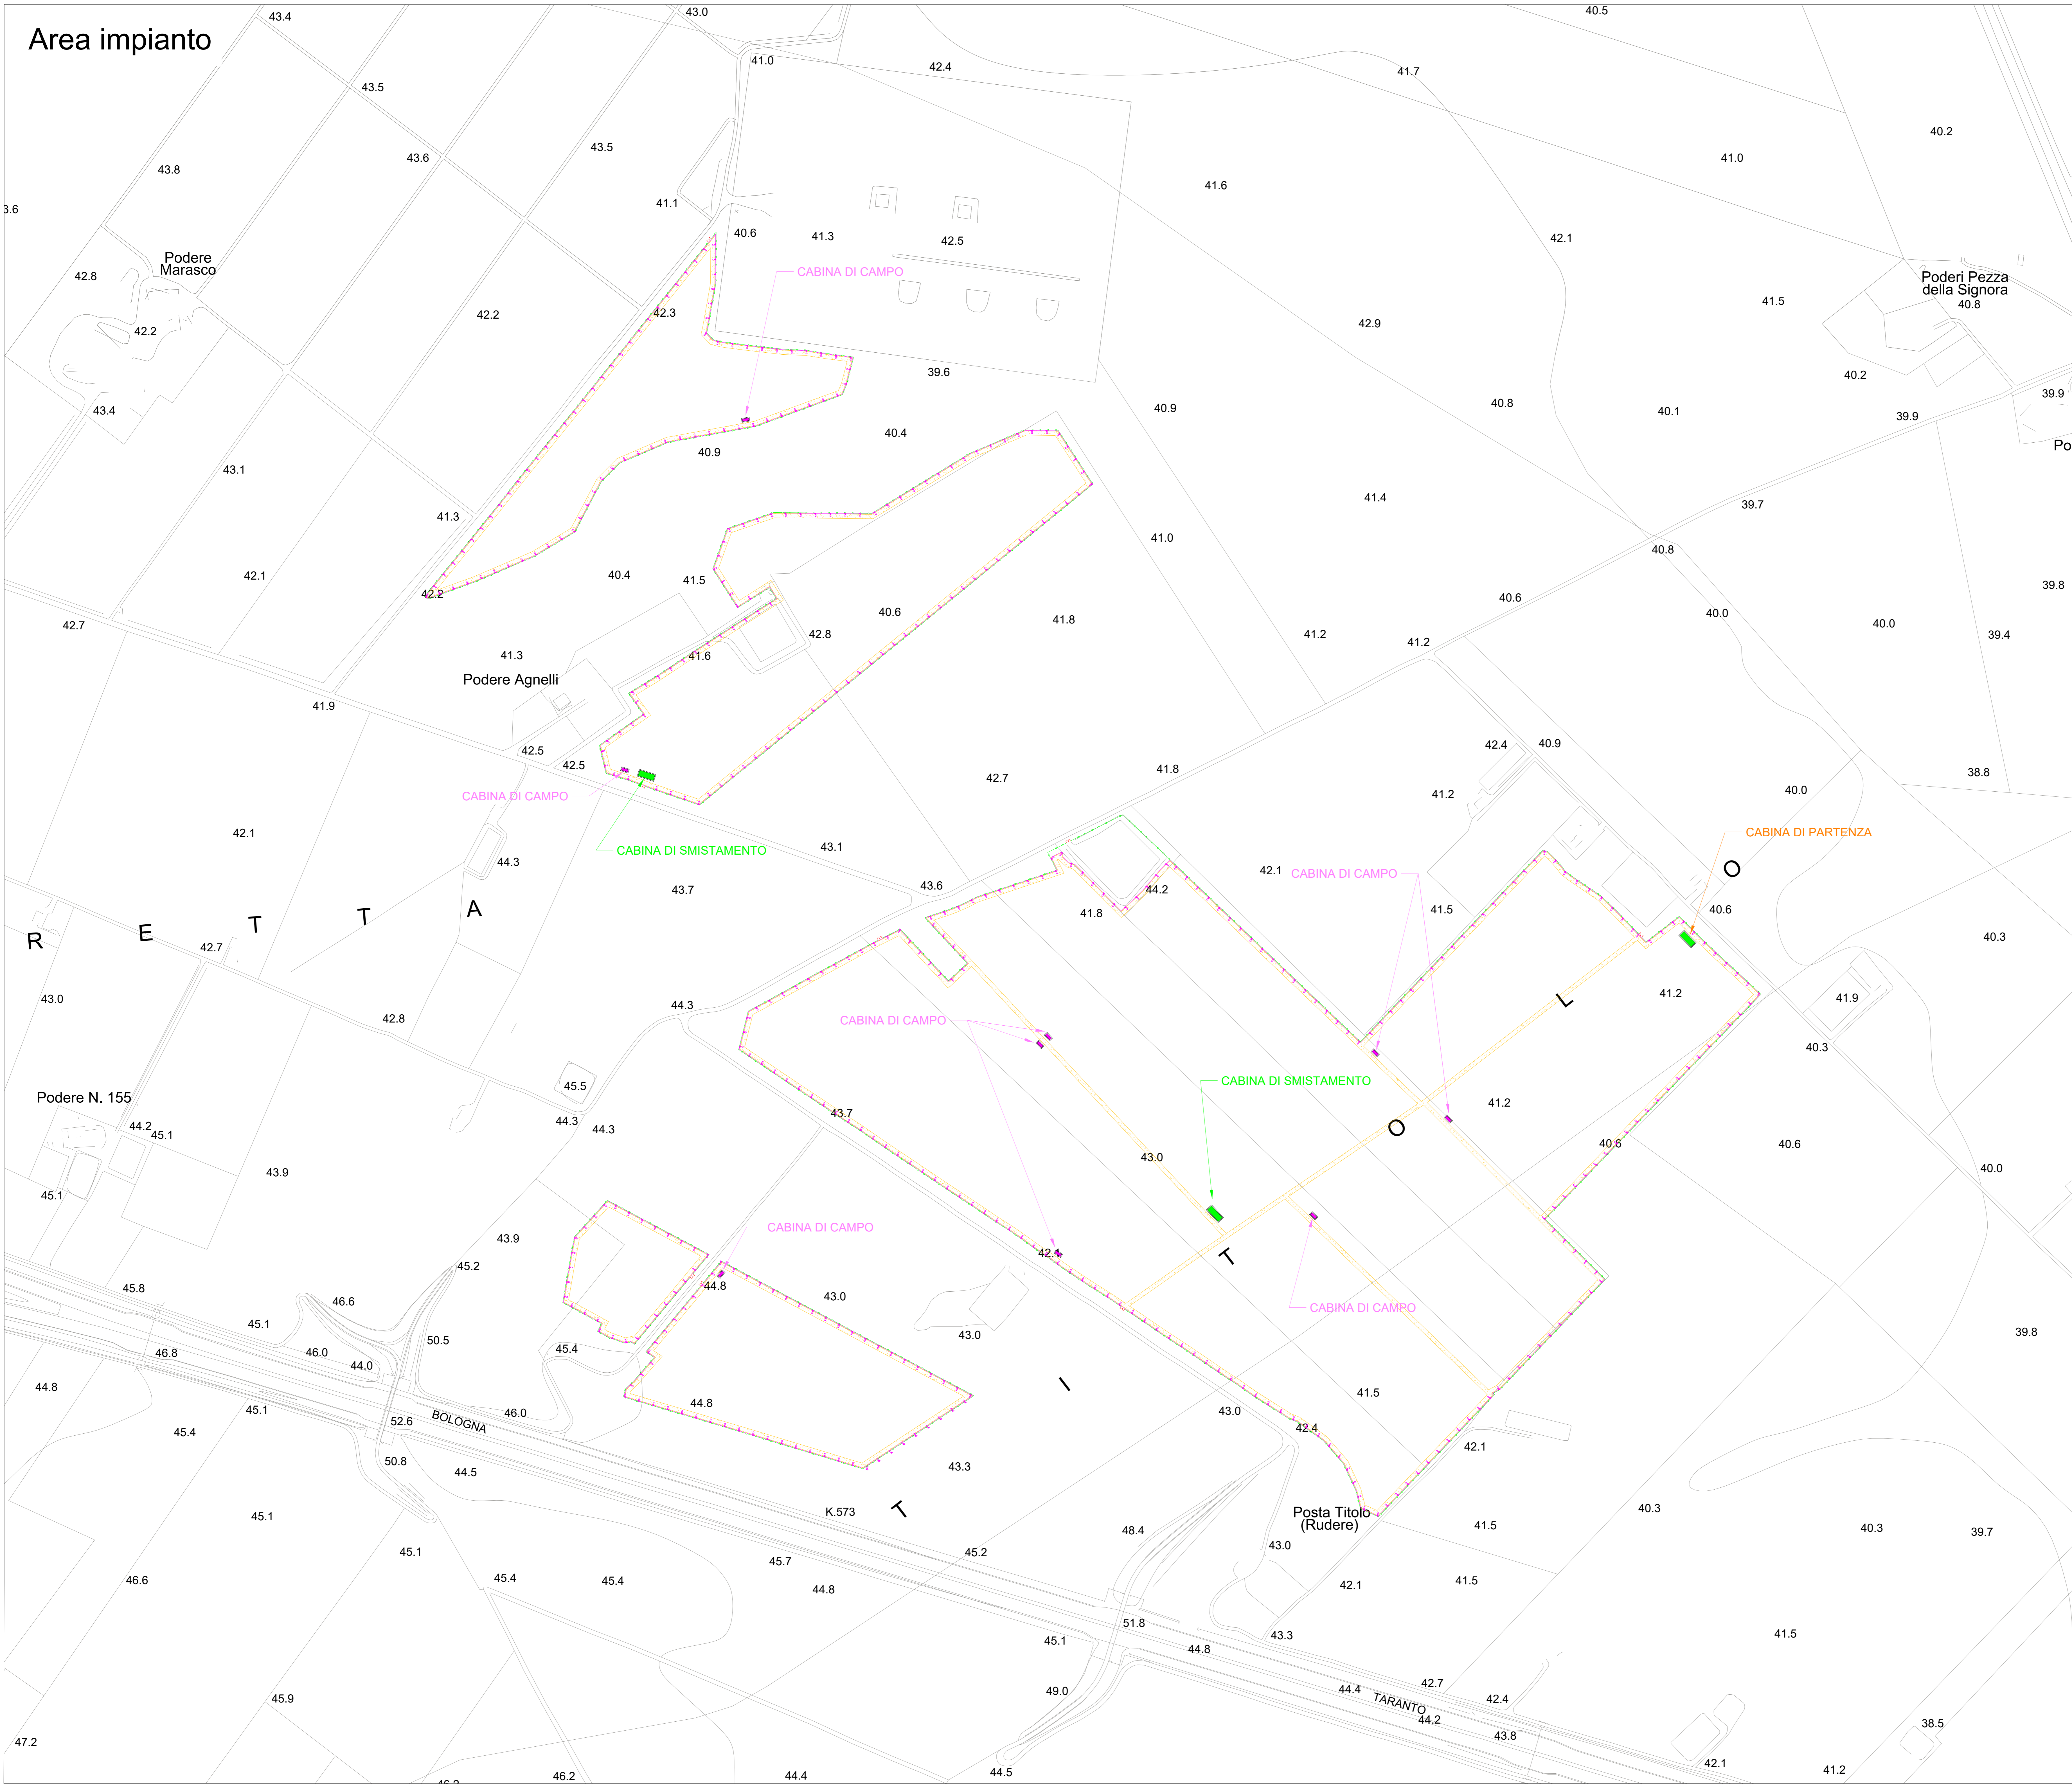


# Area impianto

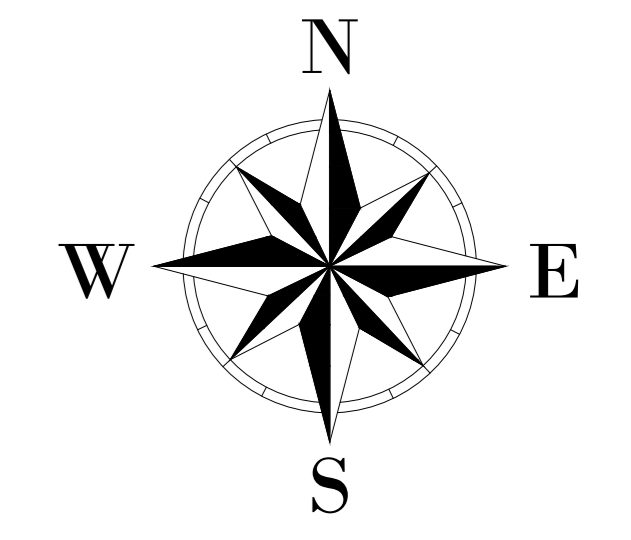

Nome Progetto / Project Name  
**Progetto per la realizzazione di un impianto agrivoltaico denominato "Agrosolar 3", della potenza complessiva pari a 28,439 MWp e delle relative opere connesse, nel comune di Foggia (FG).**

Sviluppatore / Developer  
**RENEWABLE CONSULTING S.R.L.**  
 Corso G. Matteotti, 65  
 71017 - Torremaggiore (FG)  
 P. IVA 02250560683  
 info@renewableconsulting.eu  
 www.renewableconsulting.eu

N. DOCUMENTO / Document Number 001		DATA REVISIONE / Revision Date 03/2024		DESCRIZIONE REVISIONE / Revision Description PROGETTO PRELIMINARE		PREPARED / Prepared [ ]	CHECKED / Checked [ ]	APPROVED / Approved [ ]
Titolo documento / Document title <b>Planimetria campo FV - Cabine e string box</b>			Tavola / Panel <b>01</b>			Codice elaborato / Code processed <b>PA3_PLN_FV_CAB_006</b>		
Nome file / File Name PA3_PLN_FV_CAB_006			Dimensione campo / Field Size AD			Scala / Scale 1:2000		

Specialista / Specialist  
**Ing. Pasquale De Bonis**

Timbro e firma / Stamp and signature

Progettista / Planner  
**RENEWABLE CONSULTING S.R.L.**

TUTTI I DIRITTI SONO RISERVATI - Questo documento è di proprietà esclusiva e si è creato ogni diritto sulle idee, l'opera, l'intera soluzione progettuale e i dati in qualsiasi forma, elettronica, scritta o altrimenti, senza autorizzazione scritta del Committente.