

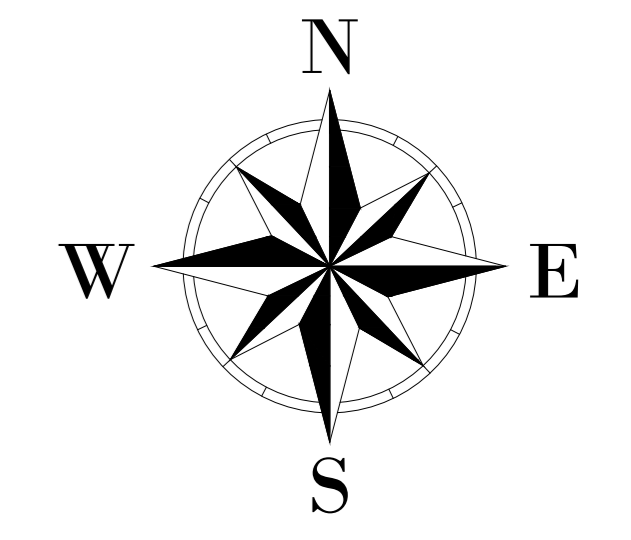


Area impianto

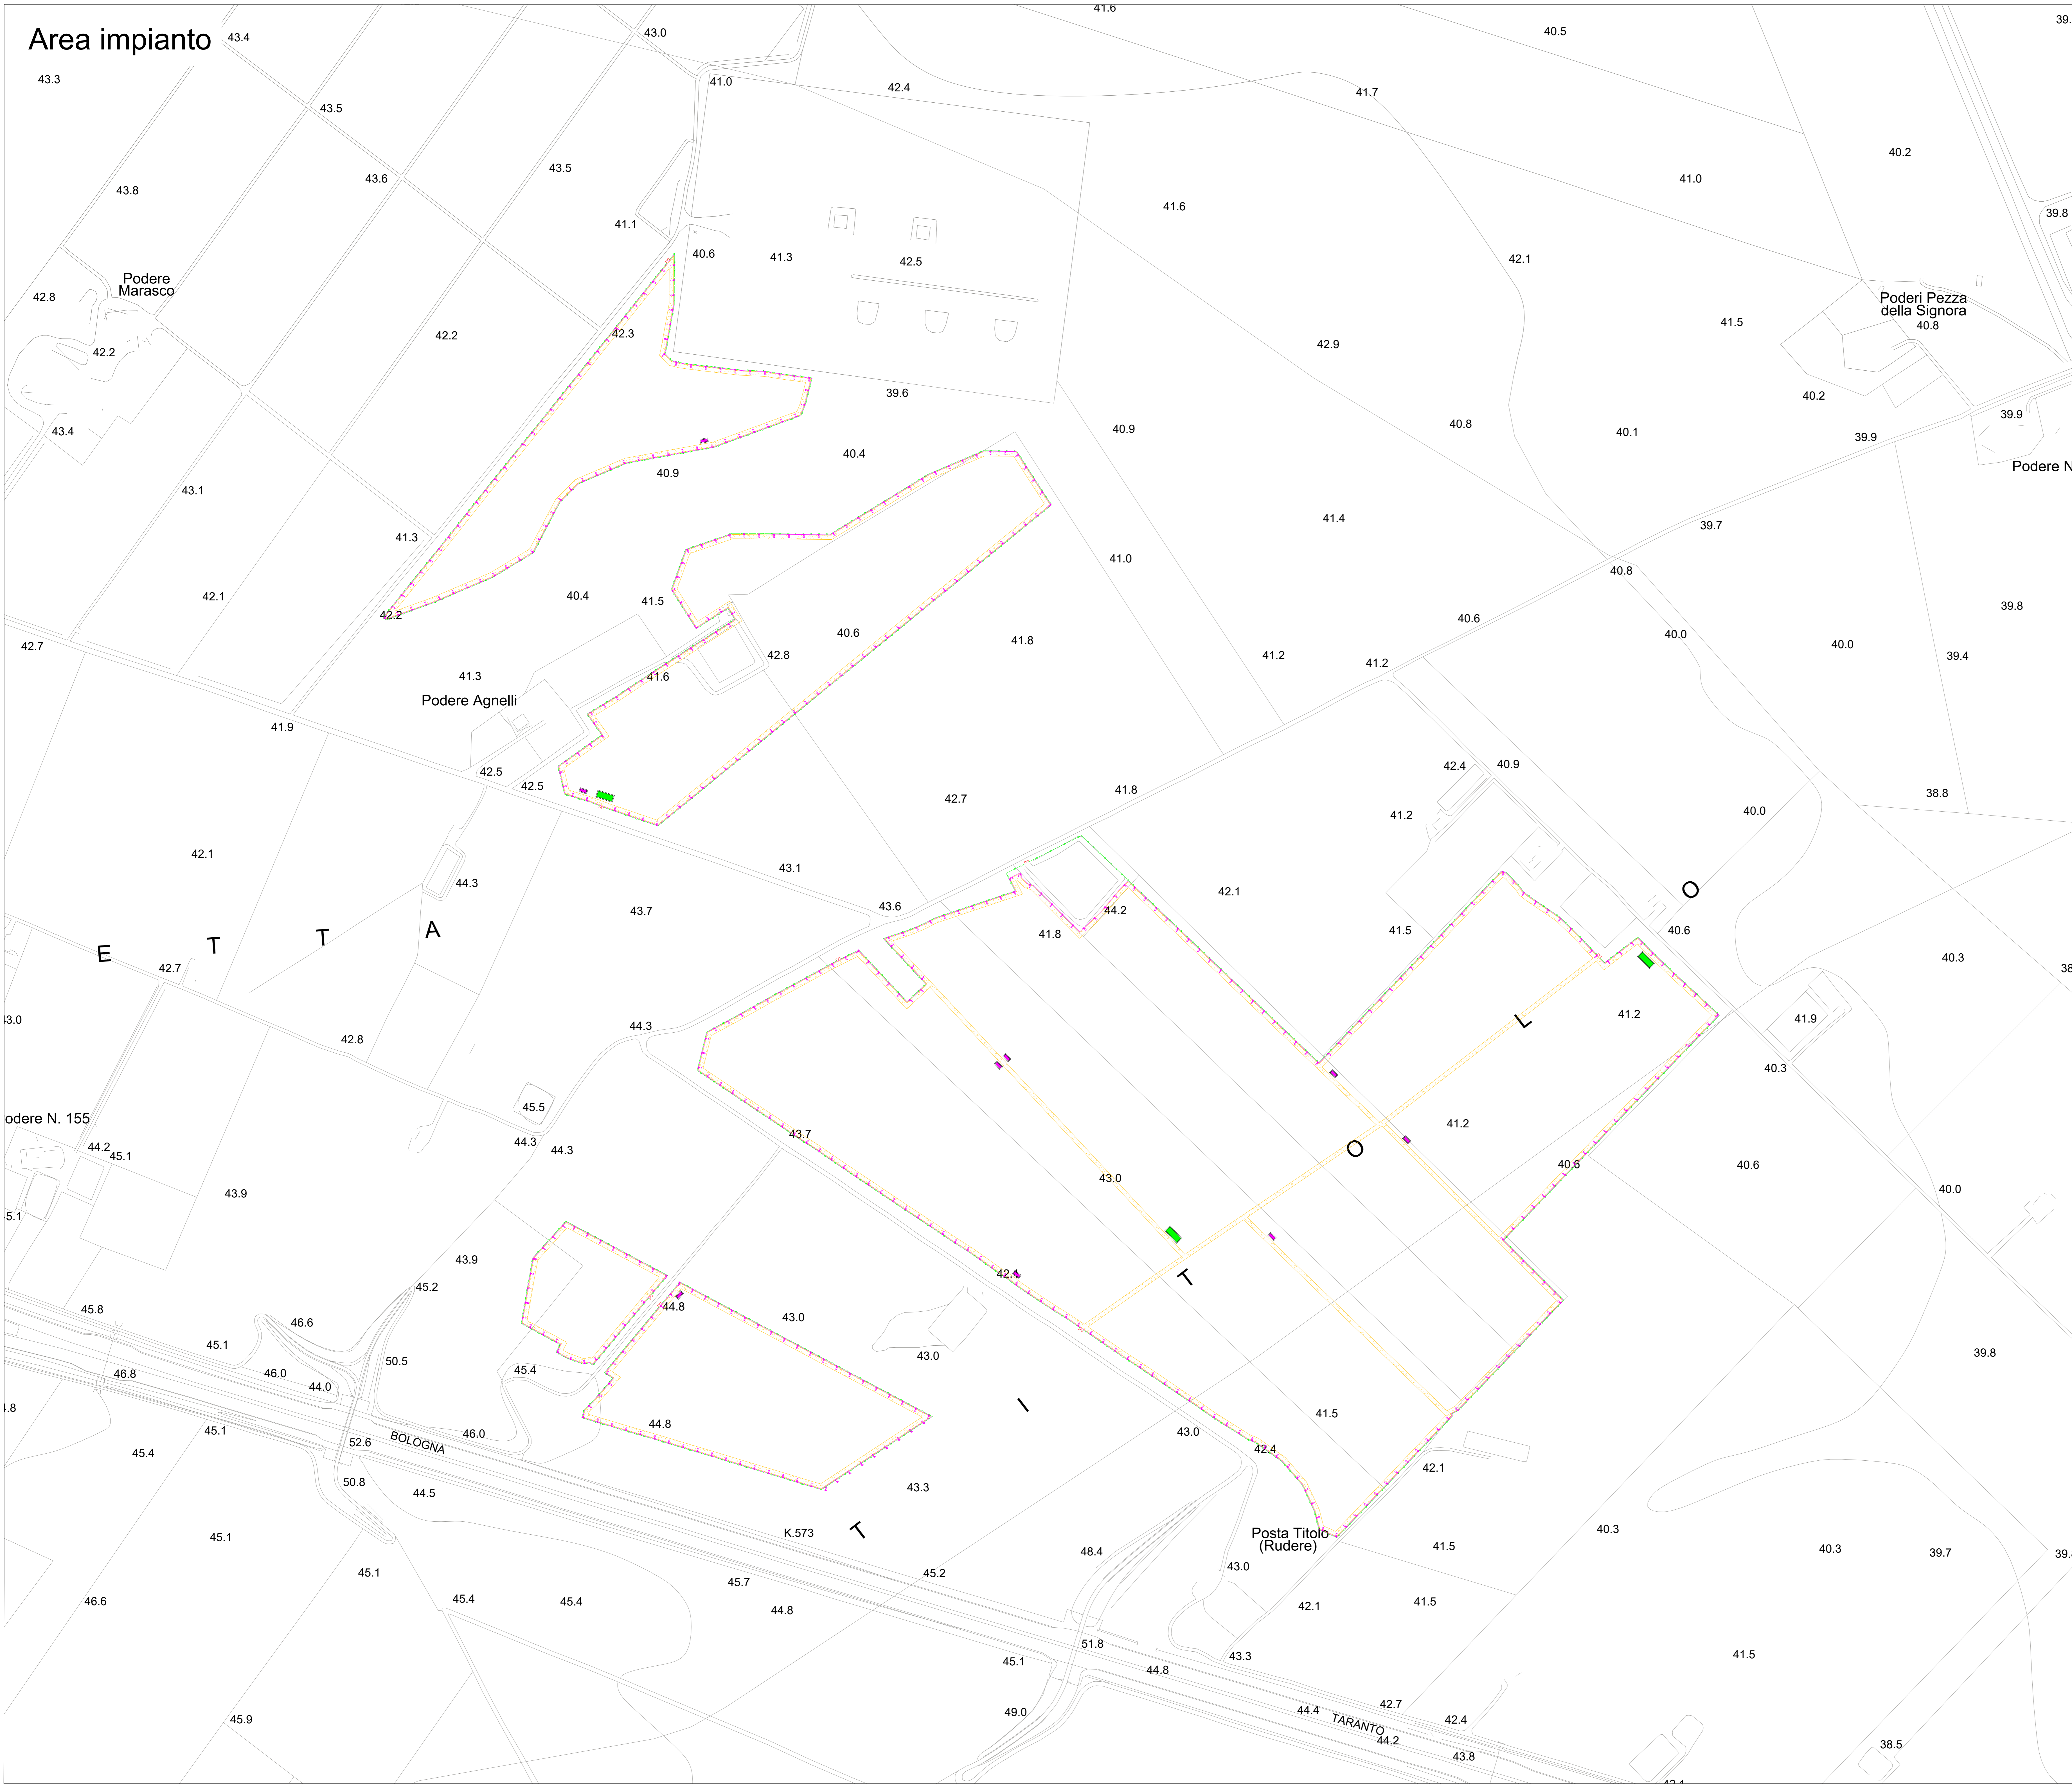

Particolare palo illuminazione

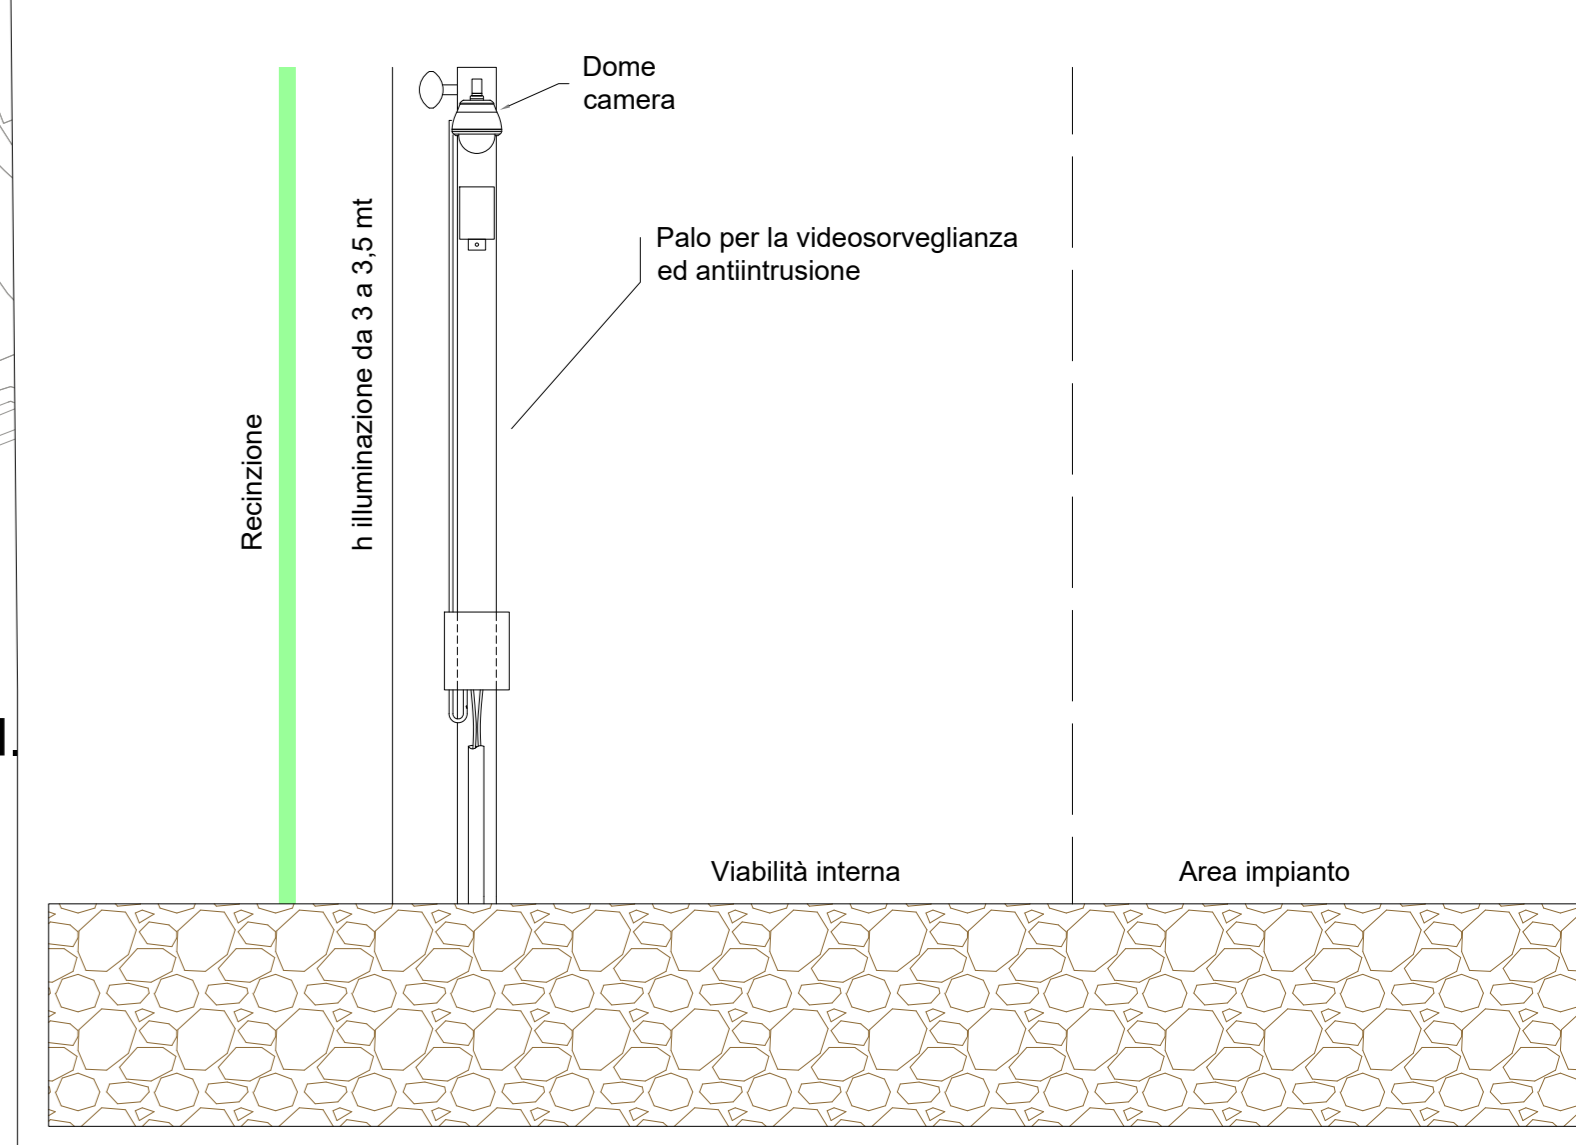

Nome Progetto / Project Name
Progetto per la realizzazione di un impianto agrivoltaico denominato "Agrosolar 3", della potenza complessiva pari a 28,439 MWp e delle relative opere connesse, nel comune di Foggia (FG).

Sviluppatore / Developer
RENEWABLE CONSULTING S.R.L.
 Corso G. Matteotti, 65
 71017 - Torremaggiore (FG)
 P. IVA 02250560683
 info@renewableconsulting.eu
 www.renewableconsulting.eu

Titolo documento / Document title Planimetria campo FV - Videosorveglianza e illuminazione	
PUGLIA AGROSOLAR 3 S.R.L. Piazza Walther von Vogelweide, 8 39100 Bolzano P.IVA 03176980211 REA BZ - 238504	Tavola / Panel 01 Area impianto
Codice elaborato / Code processed PA3_PLN_FV_SER_009	

N.	DATA REVISIONE	DESCRIZIONE REVISIONE	PREPARED	CHECKED	APPROVED
00	03/2024	PROGETTO PRELIMINARE			

Specialista / Specialist: **Ing. Pasquale De Bonis**

Progettisti / Planner: **RENEWABLE CONSULTING S.R.L.**

Nome file	Dimensione cartello	Scala
PA3_PLN_FV_SER_009	A0	1:2000

TUTTI I DIRITTI SONO RISERVATI - Questo documento è di proprietà esclusiva e di natura opera d'arte. Pertanto, tutta l'attività di progettazione è protetta dalla legge in relazione alla sua originalità, non può essere copiato, riprodotto, modificato o divulgato ad altri e sarà in qualsiasi altro modo, venendo per lo sponsor, senza autorizzazione scritta del Committente.