


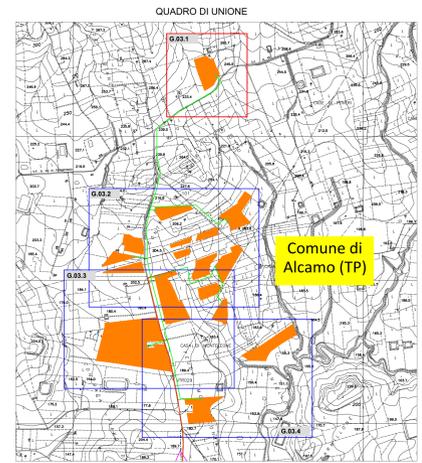

- LEGENDA
-  Recinzione di progetto
 -  strade bianche di progetto
 -  Regimentazione acque
 -  PVcase PV Modules (full frames) di progetto
 -  Cavidotto interno di progetto
 -  Cavidotto 36 kV esterno di progetto (interrato)
 -  Power station
 -  Cabina di raccolta

| Coordinate Parco Agrovoltaico di progetto - Comune di Alcamo | | | | | | | | |
|--|-------------------------|---------|-------------------------|---------|-----------------|---------|----------------|-------------------------------|
| ID PARCO | UTM-WGS84 (m) - FUSO 33 | | UTM-ED 50 (m) - FUSO 33 | | GAUSS BOAGA (m) | | Catasto Comune | Quote altimetriche (s.l.m.m.) |
| | EST | NORD | EST | NORD | EST | NORD | | |
| | 823642 | 4198916 | 823710 | 4199108 | 2341650 | 4198922 | ALCAMO | 201 |



REGIONE SICILIA
PROVINCIA DI TRAPANI
COMUNE DI ALCAMO
LOCALITÀ MONTELEONE

OGGETTO:
PROGETTO DEFINITIVO PER LA COSTRUZIONE E L'ESERCIZIO DI UN IMPIANTO AGRO-FOTOVOLTAICO AVENTE POTENZA DI PICCO PARI A 25.00 MW E POTENZA DI IMMISSIONE 22.37 MW E RELATIVE OPERE DI CONNESSIONE

SEZIONE:
SEZIONE G - INTERFERENZE E LORO RISOLUZIONE

ELABORAZIONE:
REGIMENTAZIONE DELLE ACQUE METEORICHE - PARTE 1 DI 4

| | | | |
|--|-----------------------------------|------------------|--------------------------------|
| Nome file stampa: FV.ALCO1.PD.G.03.01.pdf | Codice Regionale: 8086P00030A0 | Scala: 1:1000 | Formato di stampa: 1400x841 |
| Nome elaborato: FV.ALCO1.PD.G.03.01 | Tipologia: D | | |

| | |
|--|---|
| Proponente: E-WAY 8 S.r.l. Piazza di San Lorenzo in Lucina, 4 00186 ROMA (RM) P.IVA. 16771051006 | Progettazione: E-WAY 8 S.r.l. Piazza di San Lorenzo in Lucina, 4 00186 ROMA (RM) P.IVA. 16771051006 |
|--|---|



E-WAY 8 S.r.l.
Piazza di San Lorenzo in Lucina, 4
00186 ROMA (RM)
P.IVA. 16771051006
PEC: e-way8@e-way8.it




| CODICE | REV. n. | DATA REV. | REDAZIONE | VERIFICA | VALIDAZIONE |
|---------------------|---------|-----------|-----------|------------|-------------|
| FV.ALCO1.PD.G.03.01 | 00 | 11/2023 | F.Pirto | A. Buttone | A. Buttone |

E-WAY 8 S.r.l.
 Piazza di San Lorenzo in Lucina, 4
 00186 ROMA (RM)
 P.IVA. 16771051006
 PEC: e-way8@e-way8.it