PLANIMETRIA AREE DI CANTIERE E VIABILITA' DI SERVIZIO - ALTERNATIVA SELEZIONATA

(SCALA 1 : 2000)

AREA STOCCAGGIO 3 - 1000 mq

AREA DI CANTIERE OPERATIVA 2 - 300 mq

AREA TECNICA 5 - 300 mq

AREA TECNICA 4 - 200 mq

IPOTETICO AX GALLERIA

AREA TECNICA 3 - 200 mq

AREA TECNICA 2 - 655 mq

AREA STOCCAGGIO 2 - 345 mq

AREA STOCCAGGIO 1 - 500 mq

AREA DI CANTIERE OPERATIVA 1 - 200 mq

AREA TECNICA 1 - 200 mq

FINE 2° STRALCIO KM 45+650

GALLERIA PAGANICO

KEYPLAN

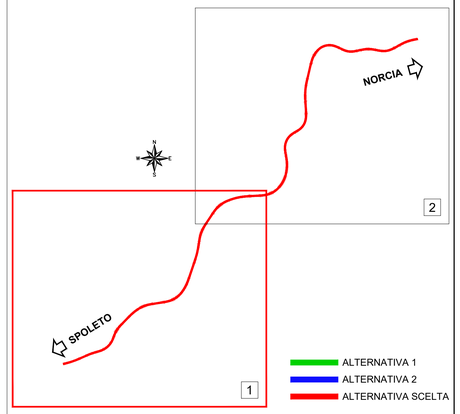

LEGENDA
- CAMPO BASE
- AREA DI CANTIERE OPERATIVA
- AREA DI STOCCAGGIO TERRE
- AREA TECNICA
- ACCESSO AL CANTIERE
- PISTA DI CANTIERE SU TRACCIATO
- VIABILITA' SECONDARIA
- FIUMI
- PISTE DI CANTIERE DA REALIZZARE

SOGGETTO ATTUATORE - Art.7 D.L. 11 novembre 2016, n. 205 (già art.15 ter del D.L. 17 ottobre 2016, n.189, convertito dalla L. 15 dicembre 2016, n.229)
ex OCDPC 408 / 2016 - art.4
OCDPC 475 / 2017 - art.3

PNC – PNRR: Piano Nazionale Complementare al Piano Nazionale di Ripresa e Resilienza nei territori colpiti dal sisma 2009–2016, Sub–misura A4,"investimenti sulla rete stradale statale"

S.S. 685 "delle Tre Valli Umbre": rettifica del tracciato e adeguamento alla sez. tipo C2 dal km 41+500 al km 51+500. Stralcio di completamento: dal km 41+500 al Km 45+700

PROGETTO DI FATTIBILITÀ TECNICO ECONOMICA

PROGETTAZIONE: ATI SINTAGMA - SIPAL - TECNIC - GDG - ICARIA - AMBIENTE

IL RESPONSABILE DELL'INTEGRAZIONE DELLE PRESTAZIONI SPECIALISTICHE:
Dott. Ing. Nando Granieri
Ordine degli Ingegneri della Prov. di Perugia n° A351

IL PROGETTISTA:
Dott. Ing. A.Dipierro
Ordine degli Ingegneri della Prov. di Taranto n° A2328

IL GEOLOGO:
Dott. Geol. Giorgio Cerquiglini
Ordine dei Geologi della Regione Umbria n° 108

IL COORDINATORE PER LA SICUREZZA IN FASE DI PROGETTAZIONE:
Dott. Ing. Filippo Pambianco
Ordine degli Ingegneri della Prov. di Perugia n° A1373

VISTO: IL RESPONSABILE DEL PROCEDIMENTO
Dott. Ing. Gianluca De Paolis
Ordine degli Ingegneri della Prov. di Perugia n° A1344

IL DEC
Dott. Arch. Lara Eusanio
Ordine degli Architetti P.P.C. della Prov. di L'Aquila n° 859

IL GRUPPO DI PROGETTAZIONE:
MANDATARIA: Sintagma
MANDANTI: SIPAL, TECNIC Consulting Engineers, GDG, ICARIA società di ingegneria, ambiente

PROTOCOLLO	DATA

08.CANTIERIZZAZIONE
08.01 ELABORATI GENERALI
Alternativa Selezionata - Planimetria aree di cantiere e viabilità di servizio
Tav. 1 di 2

CODICE PROGETTO	NOME FILE	REVISIONE	SCALA:
PROGETTO: PG376 / LIV. PROG.: F / ANNO: 23	T00-CA00--CAN--PP01--A CODICE ELAB.: T00CA00CANPP01	A	1:2.000

REV.	DESCRIZIONE	DATA	REDATTO	VERIFICATO	APPROVATO
A	Emissione	Ott–23	S.Terrano	A.Dipierro	N.Granieri