
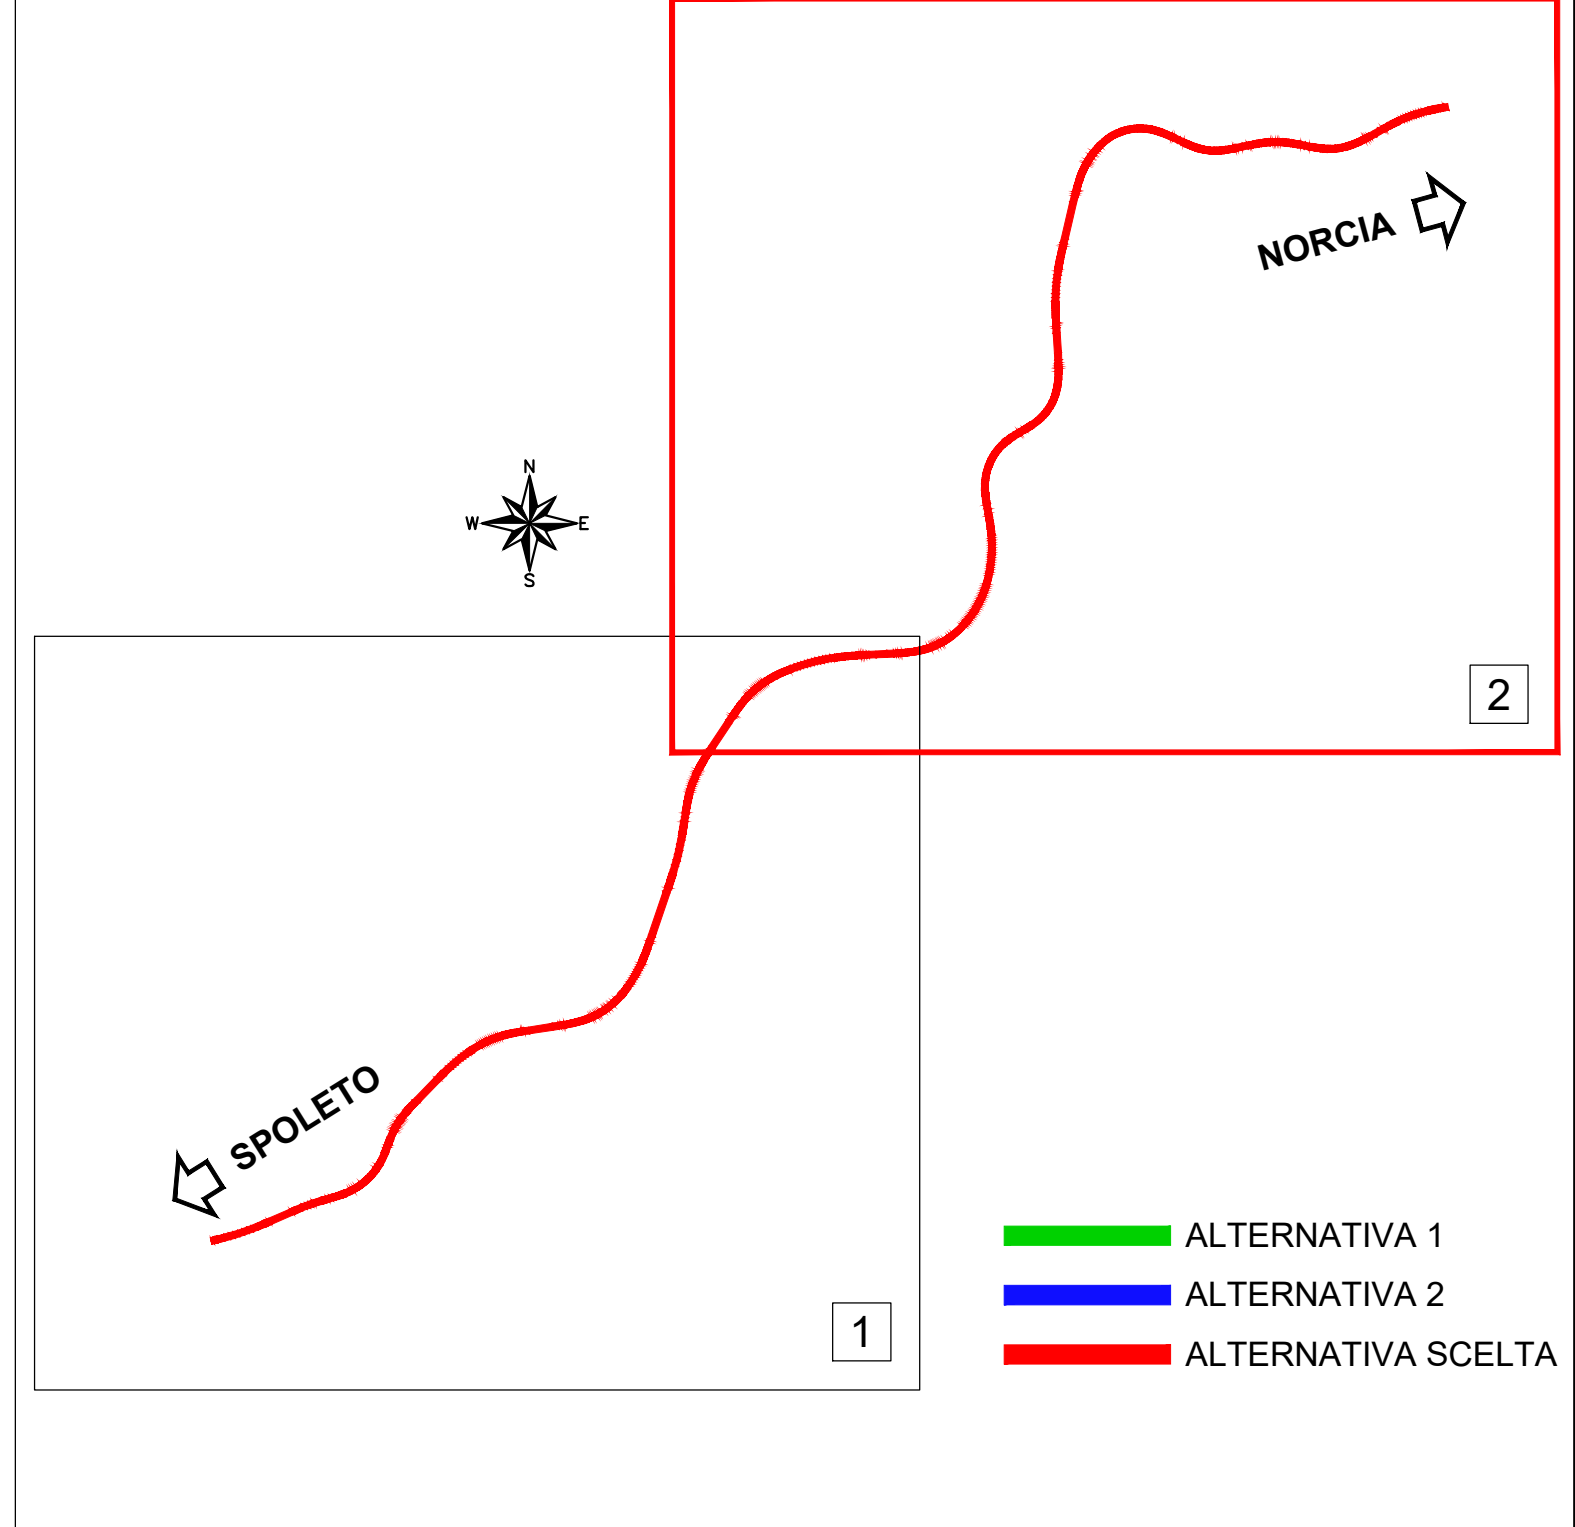


PLANIMETRIA AREE DI CANTIERE E VIABILITA' DI SERVIZIO - ALTERNATIVA SELEZIONATA
(SCALA 1 : 2000)

KEYPLAN

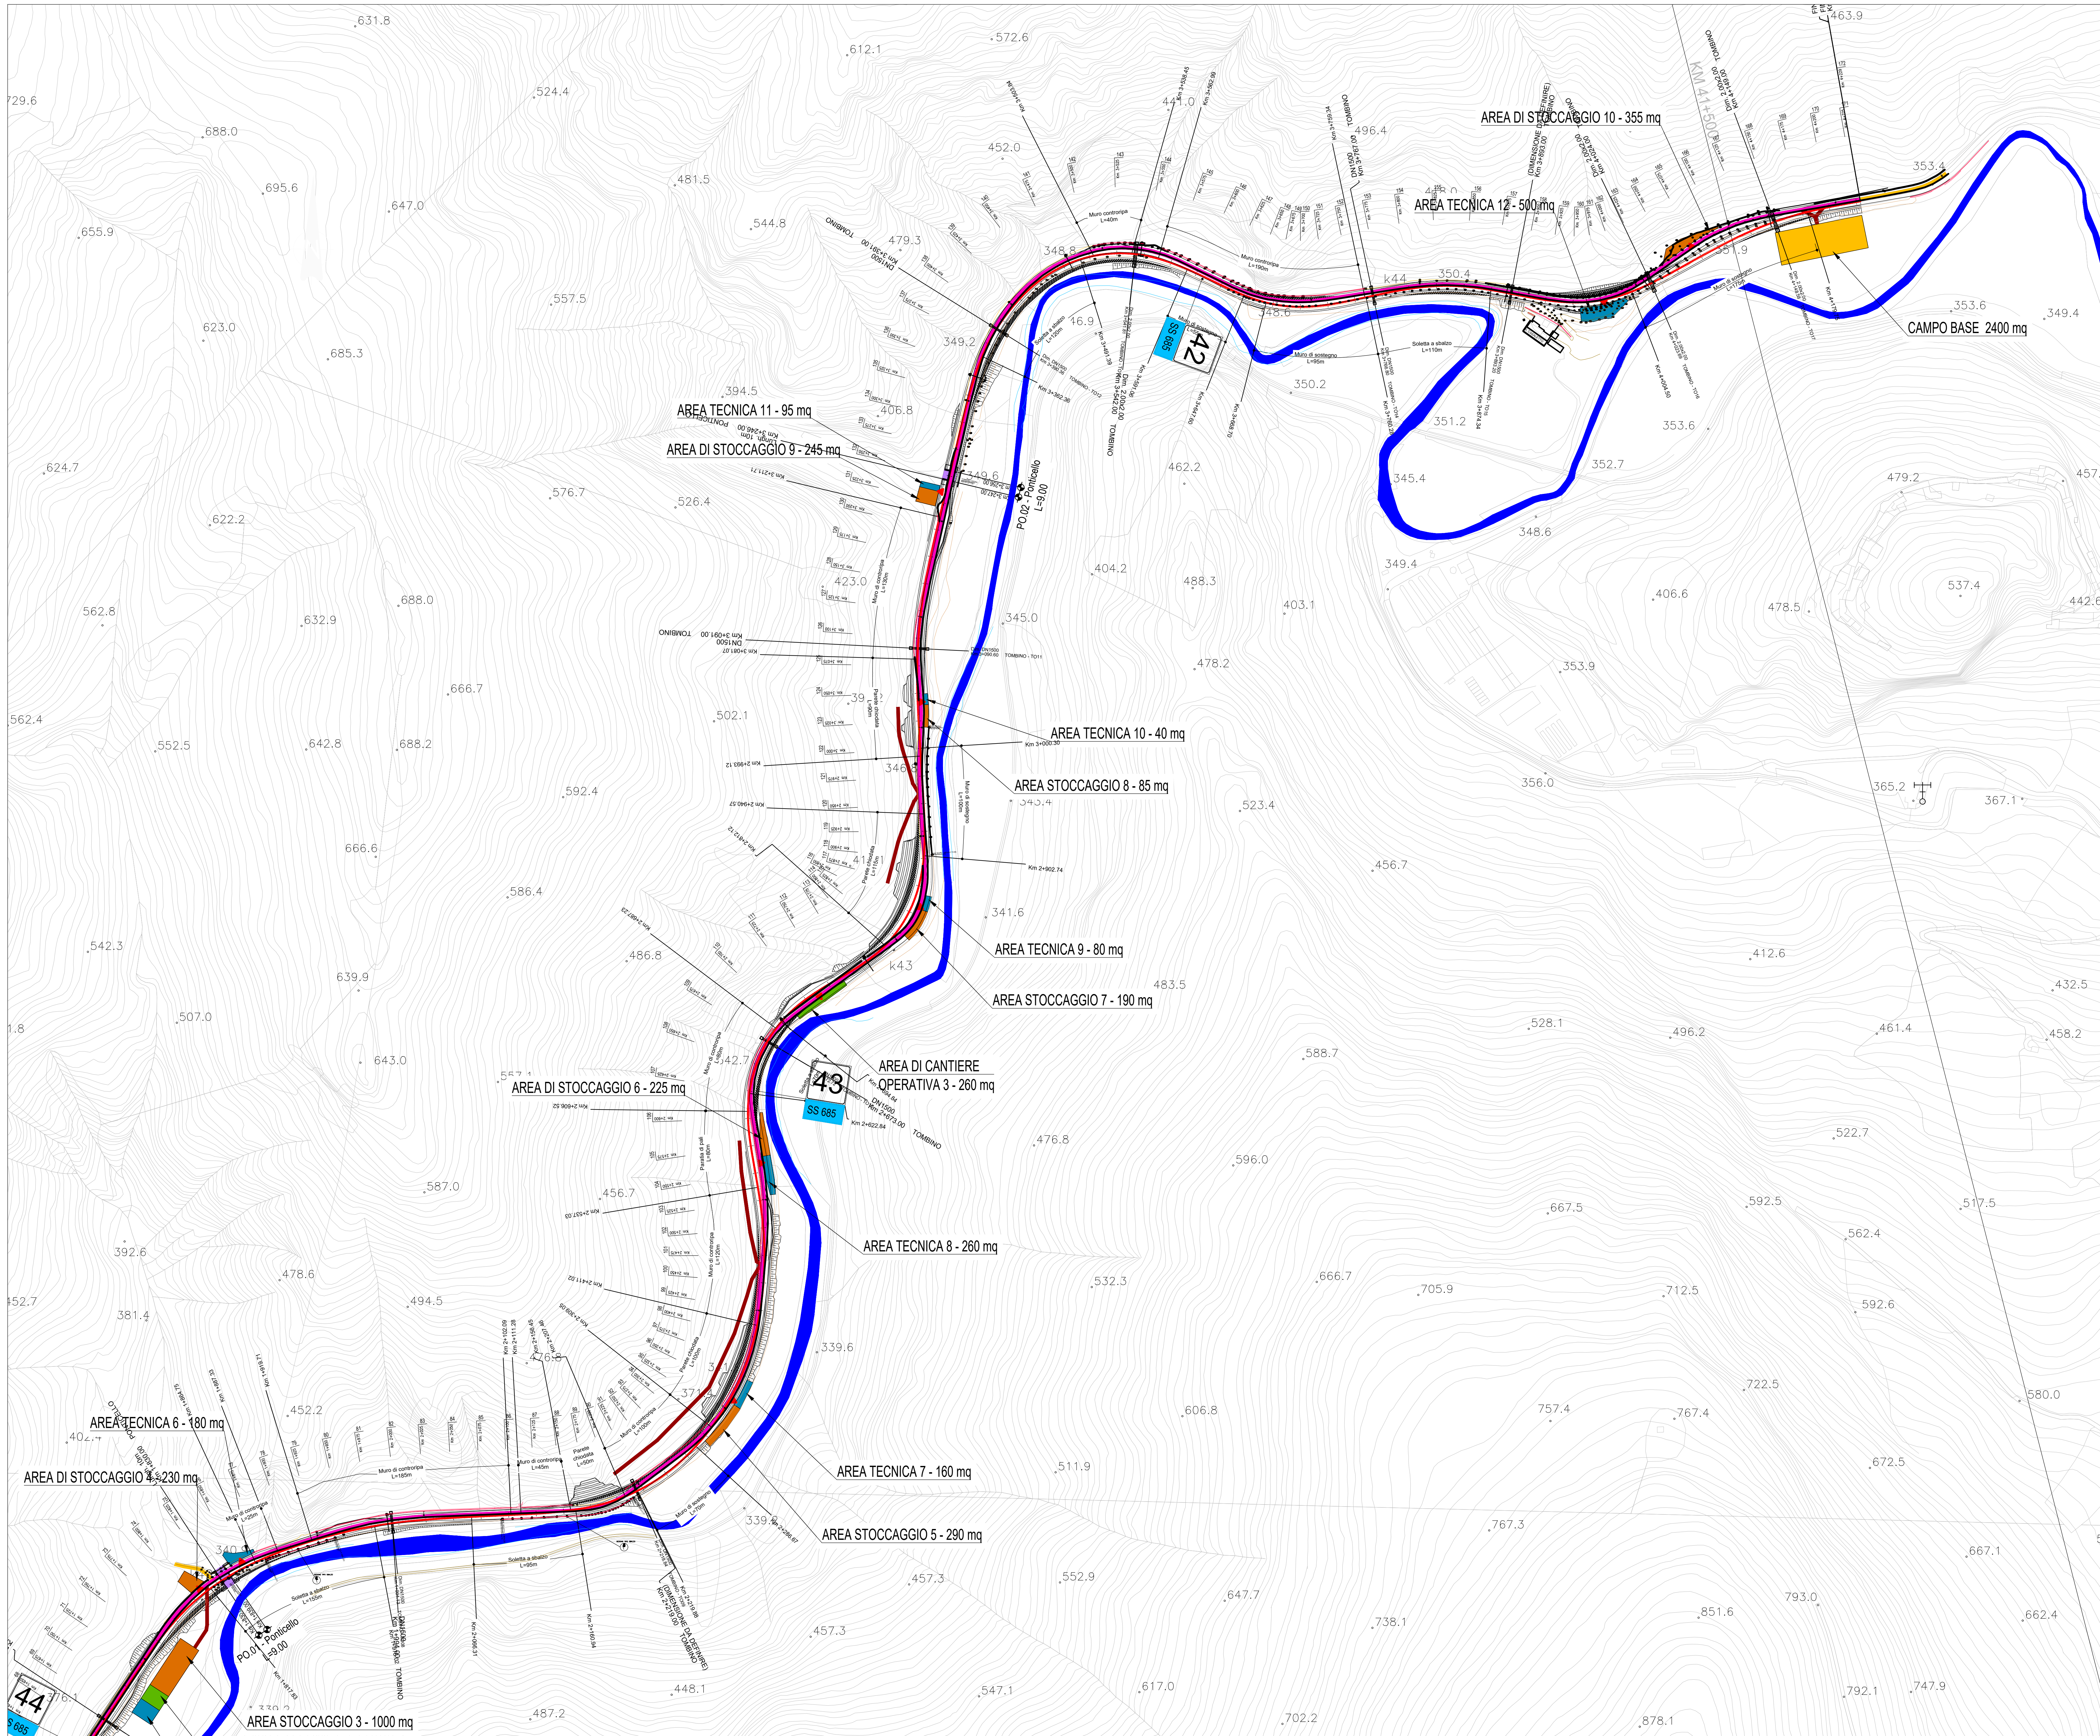

SOGGETTO ATTUATORE - Art.7 D.L. 11 novembre 2016, n. 205 (già art.15 ter del D.L. 17 ottobre 2016, n.189, convertito dalla L. 15 dicembre 2016, n.229)
ex OCDPC 408 / 2016 - art.4
OCDPC 475 / 2017 - art.3

PNC - PNRR: Piano Nazionale Complementare al Piano Nazionale di Ripresa e Resilienza nei territori colpiti dal sisma 2009-2016, Sub-misura A4, "Investimenti sulle reti stradali statali"
S.S. 685 "della Tre Valli Umbre": rettifico del tracciato e adeguamento alla sez. tipo C2 dal km 41+500 al km 51+500. Stralcio di completamento: dal km 41+500 al Km 45+700

PROGETTO DI FATTIBILITA' TECNICO ECONOMICA

PROGETTAZIONE: ATI SINTAGMA - SIPAL - TECNIC - GDG - ICARIA - AMBIENTE

PROGETTISTA: Dott. Ing. Sandro Grimaldi Ordine degli Ingegneri della Prov. di Perugia n° 4351		MANDATARIO: Sintagma Dott. Ing. N. Giamberini Dott. Ing. V. Ferraro Dott. Ing. T. Berni Rulli Dott. Arch. A. Baccarelli Dott. Geol. Giorgio Corradini Ordine dei Geologi della Regione Umbria n° 108		MANDANTE: TECNIC Dott. Ing. S. Carlucci Dott. Ing. S. Ferraro Dott. Ing. C. Nanni Dott. Ing. F. Viorri Dott. Ing. M. Schiano	
COORDINATORE PER LA SICUREZZA IN FASE DI PROGETTAZIONE: Dott. Ing. Filippo Tamburini Ordine degli Ingegneri della Prov. di Perugia n° 4351		COORDINATORE PER LA SICUREZZA IN FASE DI PROGETTAZIONE: Dott. Ing. Gianluigi Di Patti Ordine degli Ingegneri della Prov. di Perugia n° 4351		ICARIA Dott. Ing. V. Ferraro Dott. Ing. S. Ferraro Dott. Ing. C. Nanni Dott. Ing. F. Viorri Dott. Ing. M. Schiano	
VISTO IL RESPONSABILE DEL PROCEDIMENTO: Dott. Arch. Lara Escalzo Ordine degli Architetti P.P.C. della Prov. di L'Aquila n° 859		PROTOCOLLO: DATA:		[Stampa]	

08.CANTIERIZZAZIONE
08.01 ELABORATI GENERALI
Alternativa Selezionata - Planimetria aree di cantiere e viabilità di servizio
Tav. 2 di 2

CODICE PROGETTO	LIV. PROG. ANNO	NOME FILE	REVISIONE	SCALA
PG376	F 23	100-CASO-CAN-APP02-A	A	1:2.000
CODICE EUB.	T00 CA 00 CAN P P 02			
REV.	DESCRIZIONE	DATA	REDATTO	VERIFICATO
A	EMISSIONE	08-21	S.Ferraro	A. Di Pietro