


LEGENDA SMALTIMENTO ACQUE

- CORDONATA LATERALE CON CADITON (h=15 m) E COLLETTORE SOTTOSTANTE
- CADITON (h=15 m) E COLLETTORE SOTTOSTANTE SU OPERA DI SOSTEGNO
- TUBAZIONE IN ACCIAIO STAFFATA ALL'IMPALCATO. BOCCHETTI CON CADITON (h=10 m)
- TUBAZIONE IN PEAD S18
- COLLETTORE DRENAGGIO LATERALE GALLERIA - PEAD CORRUGATO EN315 CON POZZETTO DI ISPEZIONE (h=50/60 m)
- ZANELLA ALLA FRANCESE (L100) CON CADITON (h=15/30) E COLLETTORE SOTTOSTANTE
- DISPILUVIO DI PIATTAFORMA
- COMPIUVIO DI PIATTAFORMA
- VERSO DI SCORRIMENTO DEI COLLETTORI
- QUOTA DI SCORRIMENTO FOSSI DI GUARDIA
- VERSO DI SCORRIMENTO DEI FOSSI DI GUARDIA

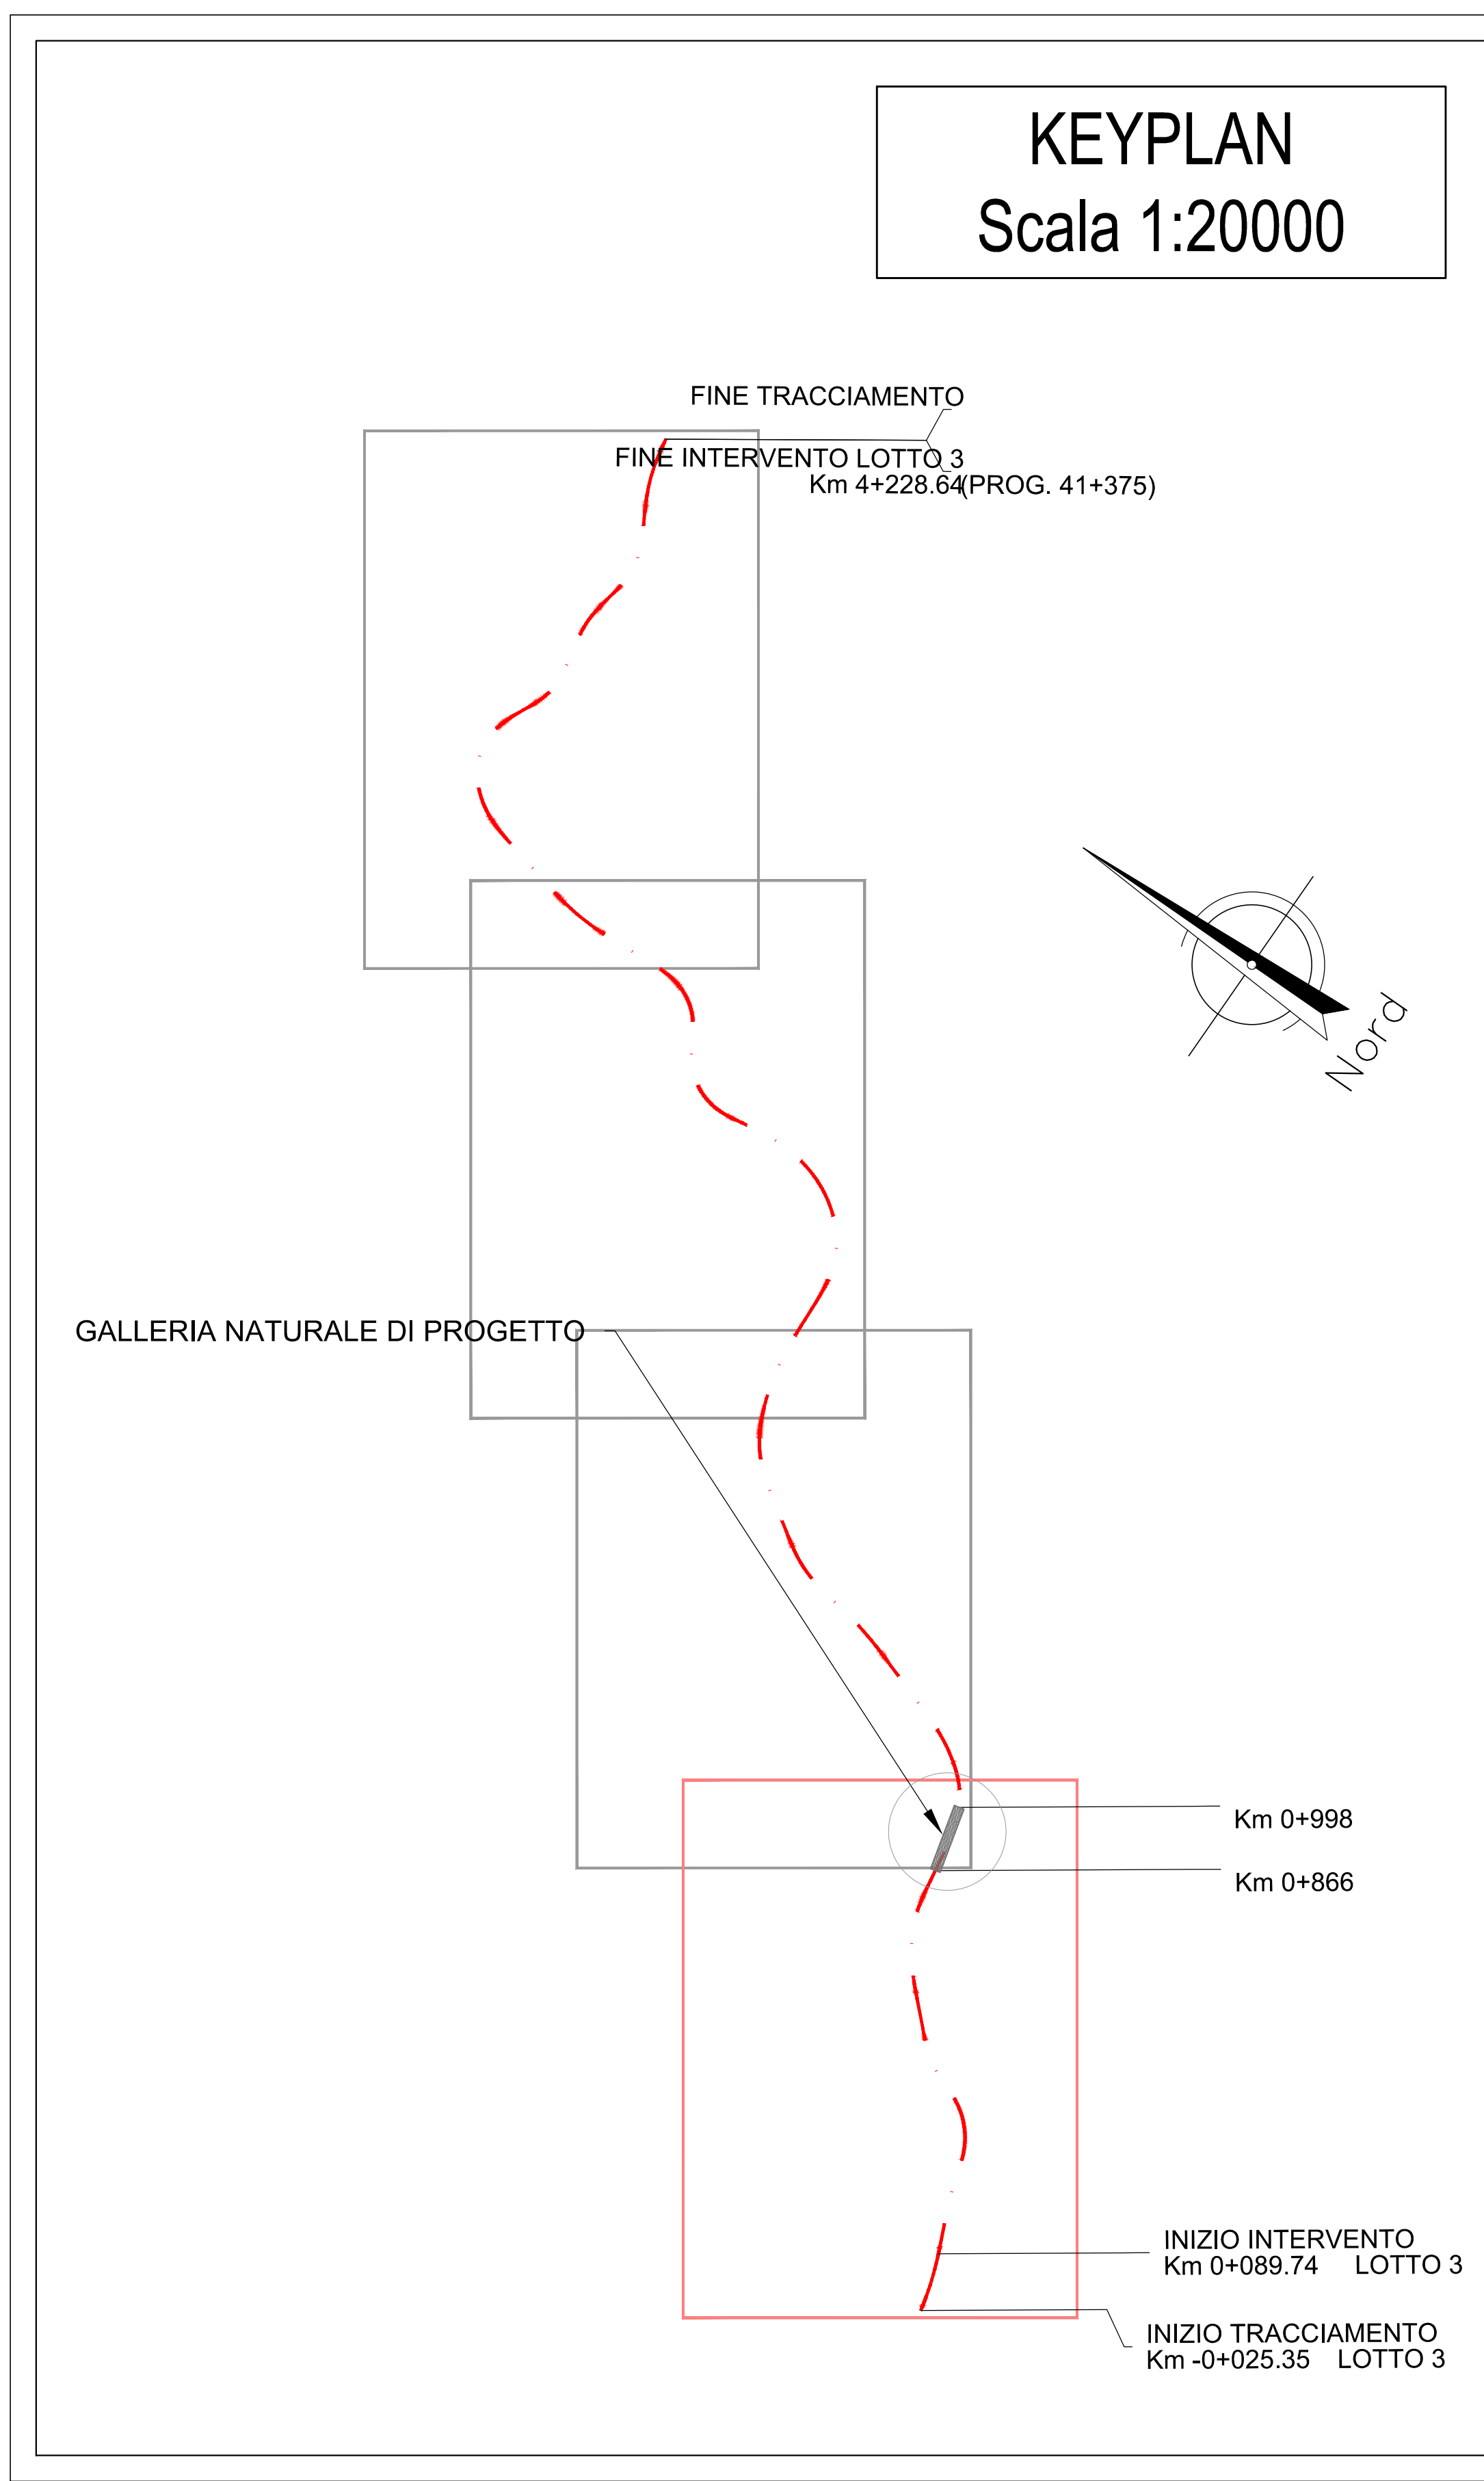

anas GRUPPO IRI ITALIANE

SOGGETTO ATTUATORE - Art.7 D.L. 11 novembre 2016, n. 205 (già art.15 ter del D.L. 17 ottobre 2016, n.189, convertito dalla L. 15 dicembre 2016, n.229) ex OCDPC 408/2016 - art.4 OCDPC 475/2017 - art.3

PNC - PNRR: Piano Nazionale Complementare al Piano Nazionale di Ripresa e Resilienza nei territori colpiti dal sisma 2009-2016. Sub-misura A4 "Investimenti sulla rete stradale statale".
S.S. 685 "delle Tre Valli Umbre": retifica del tracciato e adeguamento alla sez. tipo C2 dal km 41+500 al km 51+500. Stralco di completamento: dal km 41+500 al km 45+700

PROGETTO PER FATTIBILITÀ TECNICO ECONOMICA

PROGETTAZIONE: ATI SINTAGMA - SIPAL - TECNIC - GDG - ICARIA - AMBIENTE

IL RESPONSABILE DELL'INTEGRAZIONE DELLE PRESTAZIONI SPECIALISTICHE: Dott. Ing. Nando Grassano Ordine degli Ingegneri della Prov. di Perugia n° 4351	IL GRUPPO DI PROGETTAZIONE: MANDATARIA: SINTAGMA MANDANTI: TECNIC
IL PROGETTISTA: Dott. Ing. Vittorio Baldacci Ordine degli Ingegneri della Prov. di Terni n° 4376	IL COORDINATORE PER LA SICUREZZA IN FASE DI PROGETTAZIONE: Dott. Ing. Giancarlo Di Paolo Ordine degli Ingegneri della Prov. di Perugia n° 4344
IL GEODIDATTO: Dott. Geol. Giorgio Corradini Ordine dei Geologi della Regione Umbria n° 108	IL DEC. Dott. Arch. Lino Esposito Ordine degli Architetti P.P.C. della Prov. di L'Aquila n° 809

03.STUDIO IDROLOGICO IDRAULICO
03.01 IDROLOGIA E IDRAULICA
Opere idrauliche, sistema di drenaggio e presidio del corpo stradale
Planimetria - Tav. 1 di 4

CODICE PROGETTO	UN. PROJ. ANNO	NOVE FILE	REVISIONE	SCALA:
PG376	F 23	T001001IDRPP01	A	1:1.000

REV.	DESCRIZIONE	DATA	REDATTO	VERIFICATO	APPROVATO
A	Emissione	01-23	F. Baldacci	V. Baldacci	N. Grassano