


LEGENDA SMALTIMENTO ACQUE

- CORDONATA LATERALE CON CADITOIA (i=15 m) E COLLETTORE SOTTOSTANTE
- CADITOIA (i=15 m) E COLLETTORE SOTTOSTANTE SU OPERA DI SOSTEGNO
- TUBAZIONE IN ACCIAIO STAFFATA ALL'IMPALATO. BOCCHETTONI CON CADITOIA (i=10 m)
- TUBAZIONE IN PEAD SIB
- COLLETTORE DRENAGGIO LATERALE GALLERIA - PEAD CORRUGATO DN315 CON POZZETTO DI ISPEZIONE (i=5,00 m)
- ZANELLA ALLA FRANCESE (L100) CON CADITOIA (i=15,00) E COLLETTORE SOTTOSTANTE
- DISPLAYVO DI PIATTAFORMA
- COMPIUVO DI PIATTAFORMA
- VERSO DI SCORRIMENTO DEI COLLETTORI
- QUOTA DI SCORRIMENTO FOSSI DI GUARDIA
- VERSO DI SCORRIMENTO DEI FOSSI DI GUARDIA

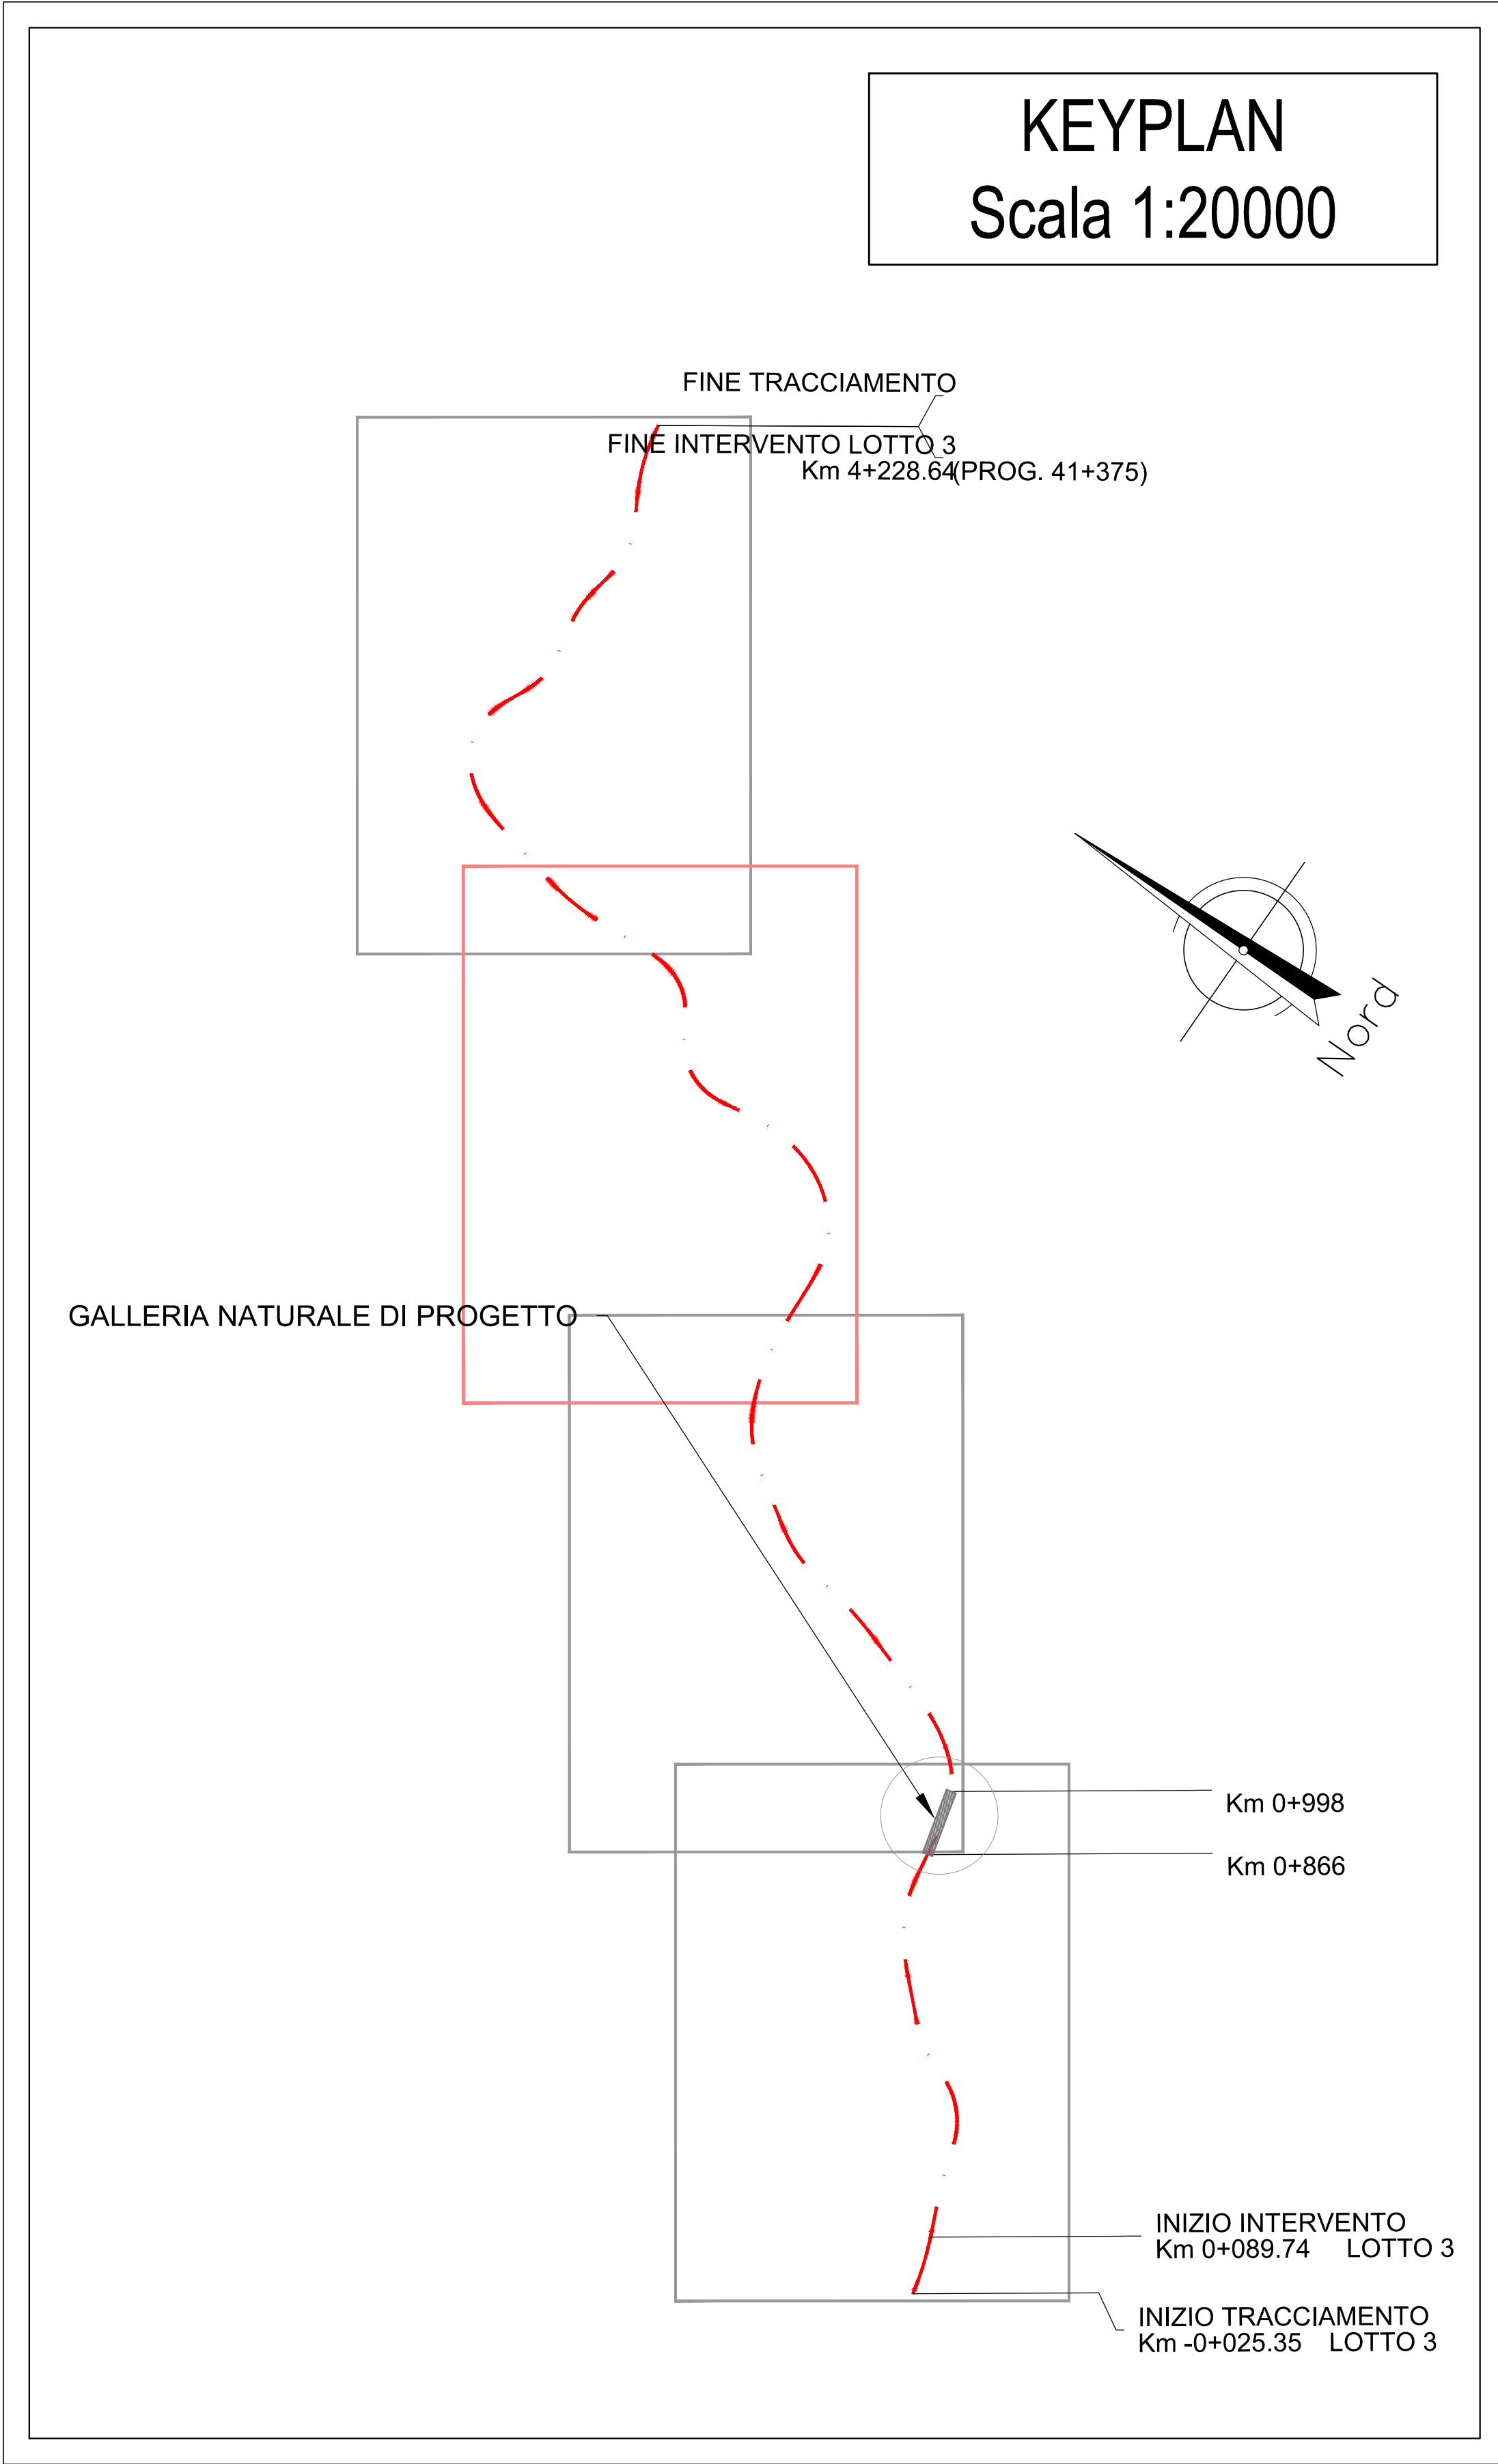

anas
GRUPPO IRI ITALIANE

SOGGETTO ATTUATORE - Art.7 D.L. 11 novembre 2016, n. 205 (già art.15 ter del D.L. 17 ottobre 2016, n.189, convertito dalla L. 15 dicembre 2016, n.229) ex OCDPC 408 / 2016 - art.4 OCDPC 475 / 2017 - art.3

PNC - PNRR: Piano Nazionale Complementare al Piano Nazionale di Ripresa e Resilienza nei territori colpiti dal sisma 2009-2016. Sub-misura A4 "Investimenti sulla rete stradale statale".
S.S. 685 "delle Tre Valli Umbre": retifica del tracciato e adeguamento alla sez. tipo C2 dal km 41+500 al km 51+500. Stralcio di completamento: dal km 41+500 al km 45+700

PROGETTO DI FATTIBILITÀ TECNICO ECONOMICA

PROGETTAZIONE: ATI SINTAGMA - SIPAL - TECNIC - GDG - ICARIA - AMBIENTE

<p>IL RESPONSABILE DELL'INTEGRAZIONE DELLE PRESTAZIONI SPECIALISTICHE: Dott. Ing. Guido Grassi Ordine degli Ingegneri della Prov. di Perugia n° 4351</p> <p>IL PROGETTISTA: Dott. Ing. Vittorio Baldacci Ordine degli Ingegneri della Prov. di Terni n° 4376</p> <p>IL GEOLOGO: Dott. Geol. Giorgio Cristofolini Ordine dei Geologi della Regione Umbria n° 108</p> <p>IL COORDINATORE PER LA SICUREZZA IN FASE DI PROGETTAZIONE: Dott. Ing. Filippo Pambianco Ordine degli Ingegneri della Prov. di Perugia n° 4373</p> <p>IL RESPONSABILE DEL PROCEDIMENTO: Dott. Ing. Gianluigi De Ponti Ordine degli Ingegneri della Prov. di Perugia n° 4344</p> <p>IL DEC.: Dott. Arch. Lupa Esposito Ordine degli Architetti P.P.C. della Prov. di L'Aquila n° 809</p> <p>PROTOCOLLO: _____ DATA: _____</p>	<p>IL GRUPPO DI PROGETTAZIONE:</p> <table border="0" style="width: 100%;"> <tr> <td style="width: 50%; vertical-align: top;"> <p>MANDATARIA: Sintagma Dott. Ing. V. Baldacci Dott. Ing. F. Baldacci Dott. Ing. L. Baldacci Dott. Ing. G. Cristofolini Dott. Ing. M. Grassi Dott. Ing. G. Grassi Dott. Ing. G. Grassi Dott. Ing. G. Grassi</p> </td> <td style="width: 50%; vertical-align: top;"> <p>MANDANTI: TECNIC Dott. Ing. A. D'Amico Dott. Ing. S. D'Amico Dott. Ing. A. Corbelli Dott. Ing. F. Corbelli Dott. Ing. F. Corbelli Dott. Ing. F. Corbelli Dott. Ing. F. Corbelli Dott. Ing. F. Corbelli</p> </td> </tr> </table> <p>IL COORDINATORE PER LA SICUREZZA IN FASE DI PROGETTAZIONE: Dott. Ing. Filippo Pambianco Ordine degli Ingegneri della Prov. di Perugia n° 4373</p> <p>IL RESPONSABILE DEL PROCEDIMENTO: Dott. Ing. Gianluigi De Ponti Ordine degli Ingegneri della Prov. di Perugia n° 4344</p> <p>IL DEC.: Dott. Arch. Lupa Esposito Ordine degli Architetti P.P.C. della Prov. di L'Aquila n° 809</p>	<p>MANDATARIA: Sintagma Dott. Ing. V. Baldacci Dott. Ing. F. Baldacci Dott. Ing. L. Baldacci Dott. Ing. G. Cristofolini Dott. Ing. M. Grassi Dott. Ing. G. Grassi Dott. Ing. G. Grassi Dott. Ing. G. Grassi</p>	<p>MANDANTI: TECNIC Dott. Ing. A. D'Amico Dott. Ing. S. D'Amico Dott. Ing. A. Corbelli Dott. Ing. F. Corbelli Dott. Ing. F. Corbelli Dott. Ing. F. Corbelli Dott. Ing. F. Corbelli Dott. Ing. F. Corbelli</p>
<p>MANDATARIA: Sintagma Dott. Ing. V. Baldacci Dott. Ing. F. Baldacci Dott. Ing. L. Baldacci Dott. Ing. G. Cristofolini Dott. Ing. M. Grassi Dott. Ing. G. Grassi Dott. Ing. G. Grassi Dott. Ing. G. Grassi</p>	<p>MANDANTI: TECNIC Dott. Ing. A. D'Amico Dott. Ing. S. D'Amico Dott. Ing. A. Corbelli Dott. Ing. F. Corbelli Dott. Ing. F. Corbelli Dott. Ing. F. Corbelli Dott. Ing. F. Corbelli Dott. Ing. F. Corbelli</p>		

03.STUDIO IDROLOGICO IDRAULICO
03.01 IDROLOGIA E IDRAULICA
Opere idrauliche, sistema di drenaggio e presidio del corpo stradale
Planimetria - Tav. 3 di 4

CODICE PROGETTO	UN. PROG. ANNO	NOVE FILE	REVISIONE	SCALA:
PG376	F 23	T00I00I0R0P03	A	1:1.000
A	Emissione	01-23	F. Baldacci	V. Baldacci
REV.	DESCRIZIONE	DATA	REDATTO	VERIFICATO