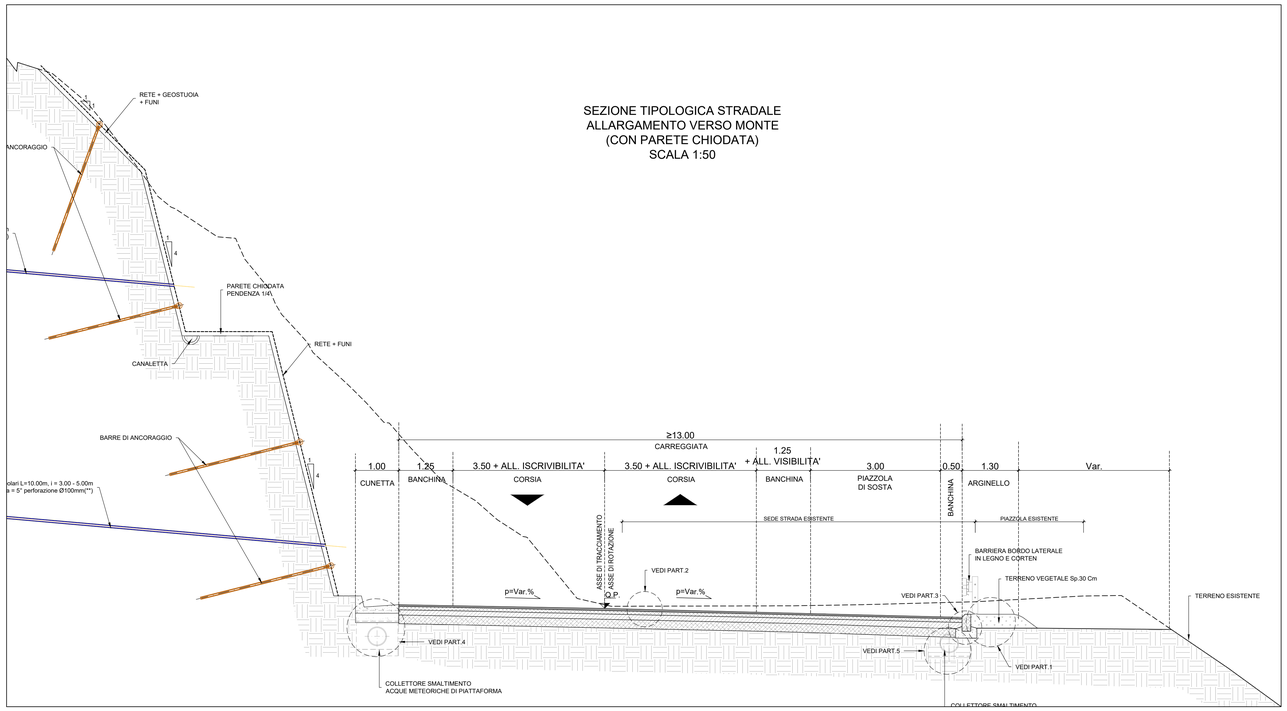

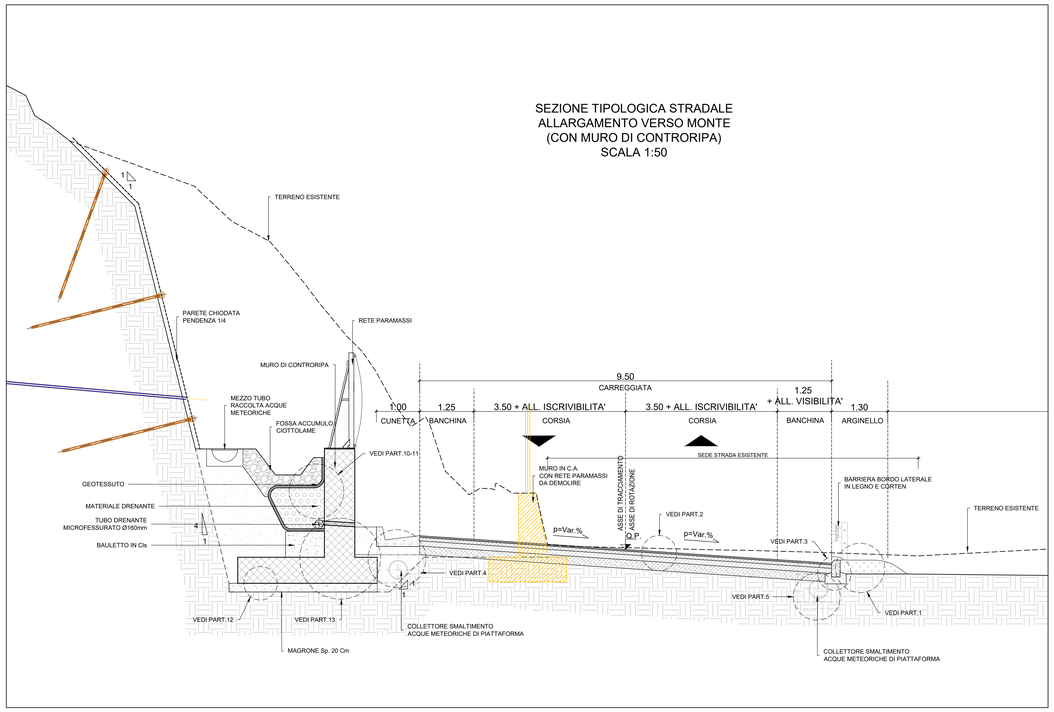

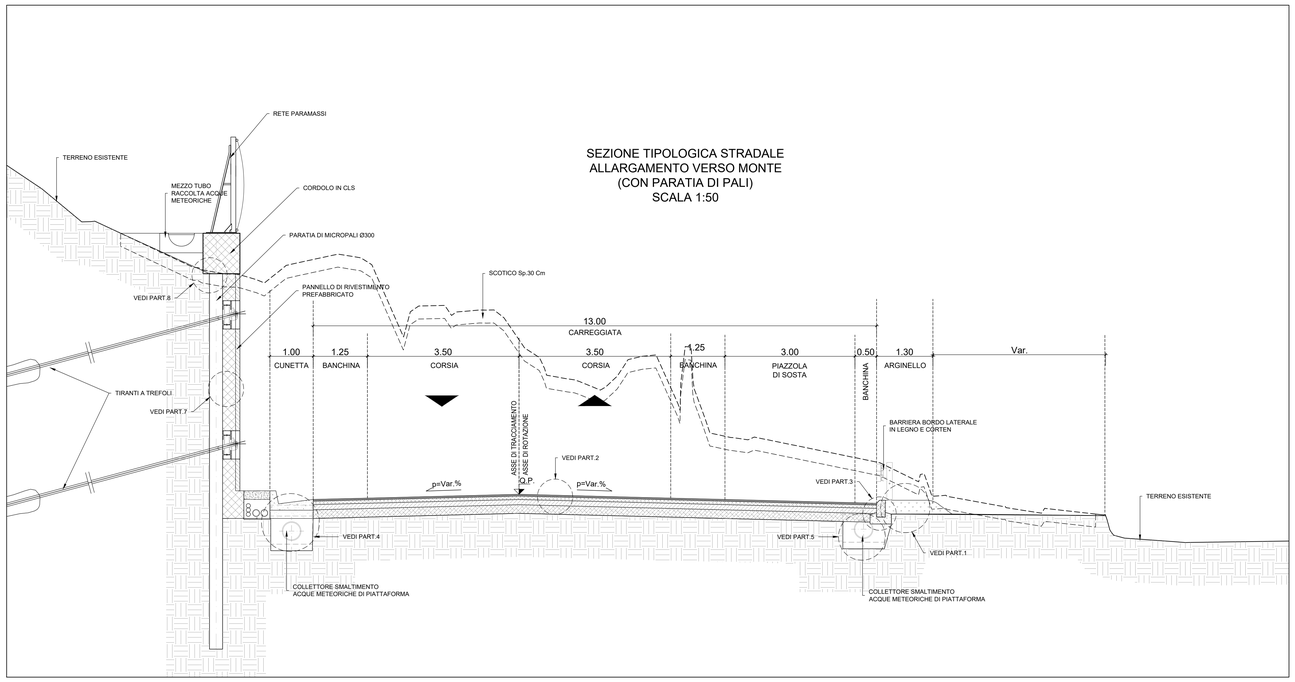

SOGGETTO ATTUATORE - Art.7 D.L. 11 novembre 2016, n. 205 (già art.15 ter del D.L. 17 ottobre 2016, n.189, convertito dalla L. 15 dicembre 2016, n.229)
ex OCDPC 408 / 2016 - art.4
OCDPC 475 / 2017 - art.3

PNC – PNRR: Piano Nazionale Complementare al Piano Nazionale di Ripresa e Resilienza nei territori colpiti dal sisma 2009–2016, Sub–misura A4,"Investimenti sulla rete stradale statale"

S.S. 685 "delle Tre Valli Umbre": rettifica del tracciato e adeguamento alla sez. tipo C2 dal km 41+500 al km 51+500. Stralcio di completamento: dal km 41+500 al Km 45+700

PROGETTO DI FATTIBILITÀ TECNICO ECONOMICA

PROGETTAZIONE: ATI SINTAGMA - SIPAL - TECNIC - GDG - ICARIA - AMBIENTE

IL RESPONSABILE DELL'INTEGRAZIONE DELLE PRESTAZIONI SPECIALISTICHE:
Dott. Ing. Nando Granieri
Ordine degli Ingegneri della Prov. di Perugia n° A351

IL PROGETTISTA:
Dott. Ing. Luca Nani
Ordine degli Ingegneri della Prov. di Perugia n° A2445

IL GEOLOGO:
Dott. Geol. Giorgio Cerquiglini
Ordine dei Geologi della Regione Umbria n° 108

IL COORDINATORE PER LA SICUREZZA IN FASE DI PROGETTAZIONE:
Dott. Ing. Filippo Pambianco
Ordine degli Ingegneri della Prov. di Perugia n° A1373

VISTO: IL RESPONSABILE DEL PROCEDIMENTO
Dott. Ing. Gianluca De Paolis
Ordine degli Ingegneri della Prov. di Perugia n° A1344

IL DEC
Dott. Arch. Lara Eusanio
Ordine degli Architetti P.P.C. della Prov. di L'Aquila n° 859

PROTOCOLLO | DATA

IL GRUPPO DI PROGETTAZIONE:

MANDATARIA: Sintagma
Dott. Ing. N.Granieri
Dott. Ing. V.Truffini
Dott. Ing. T.Berti Nulli
Dott. Arch. A.Bracchini
Dott. Ing. S.Frezza
Dott. Ing. L.Bartolucci
Dott. Ing. L.Casavecchia
Dott. Geol. G.Cerquiglini
Dott. Ing. F.Duradanti
Dott. Ing. V.Piunno
Dott. Ing. M.Pressutti
Dott. Agr. F.Berti Nulli
Geom. L.Pacioselli

MANDANTI:
SIPAL
Dott. Ing. A. Dipierro
Dott. Ing. S.Terreno
Dott. Ing. A.Comparato

TECNIC Consulting Engineers
Prof. Ing. S.Canale
Dott. Ing. C.Sanna
Dott. Ing. C.Nardi
Dott. Ing. F.Volonnino
Dott. Ing. M.Schinco

GEOTECHNICAL DESIGN GROUP
Dott. Ing. D.Carlaccini
Dott. Ing. C.Consorti
Dott. Ing. S.Gervasio
Dott. Ing. S.Sacconi

ICARIA Società di Ingegneria
Dott. Ing. V.Rotaciani
Dott. Ing. F.Macchioni
Dott. Ing. G.Pulli
Dott. Ing. V.Piunno

ambiente soc. cooperativa
Dott. Ing. F.Tamburini
Dott.Arch. J.Zaccagna
Dott.Agr. M.T. Colacrese

ORDINE DEGLI INGEGNERI PROV. PERUGIA Sezione A Dott. Ing. Nando GRANIERI N° A351 DOTTORE INGEGNERE INGEGNERE CIVILE E AMBIENTALE INGEGNERE INDUSTRIALE INGEGNERE DELL'INFORMAZIONE

ORDINE DEGLI INGEGNERI PROV. PERUGIA Sezione A N° A2445 DOTTORE INGEGNERE LUCA NANI INGEGNERE CIVILE E AMBIENTALE INGEGNERE INDUSTRIALE INGEGNERE DELL'INFORMAZIONE

04.PROGETTO STRADALE
04.04 ALTERNATIVA SELEZIONATA

Sezioni tipo asse principale - Tav. 2 di 3

CODICE PROGETTO (PROGETTO / LIV. PROG. / ANNO)	NOME FILE T00–PS04–TRA–STO2–A	REVISIONE	SCALA:
PG376 F 23	CODICE ELAB. T00PS04TRASTO2	A	VARIE

REV.	DESCRIZIONE	DATA	REDATTO	VERIFICATO	APPROVATO
A	Emissione	Ott–23	L.Paciosell	L.Nani	N.Granieri