marneli
francesco
saverio
DOTTORE
AGRONOMO
28.02.2024
16:05:51
GMT+00:00

SUPPORTO TRASFORMATORE

DETTAGLIO INGHISAGGI TRASFORMATORE

Effettuare le operazioni di zincatura e posa in modo da assicurare che la piastra di appoggio del trasformatore sia perfettamente rettilinea in senso longitudinale e trasversale

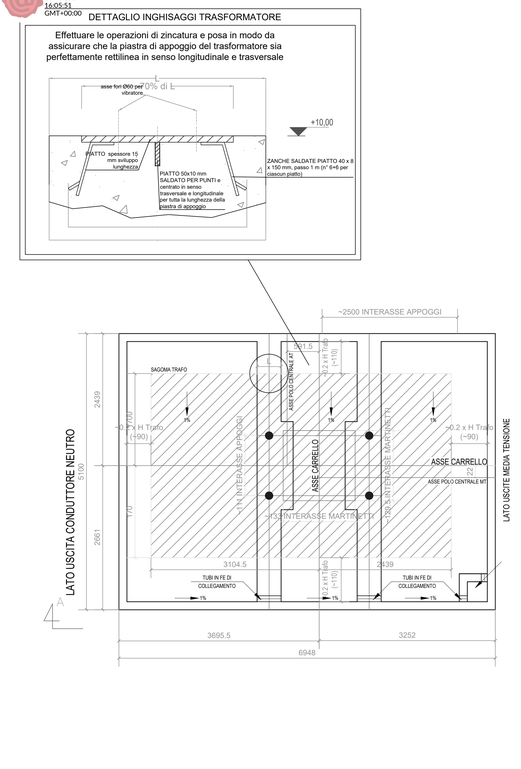

INTERRUTTORE TRIPOLARE

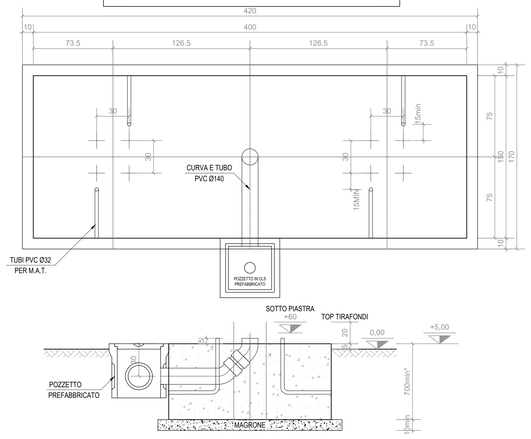

SEZIONATORE DI LINEA

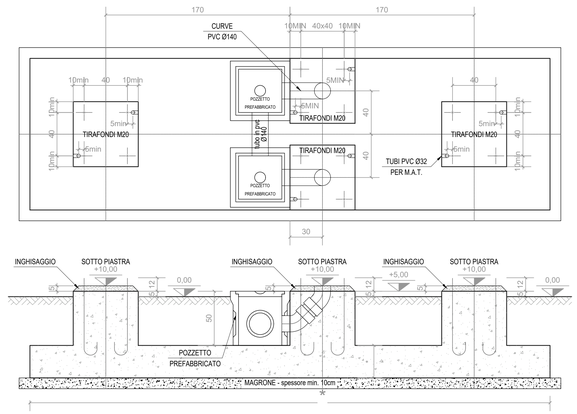

CASTELLO CAVI MT

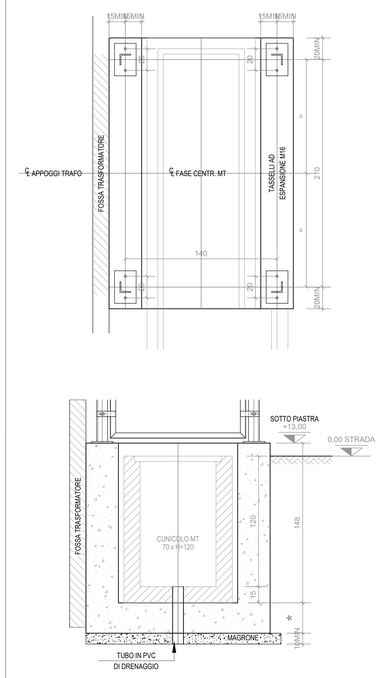

TIPICO LIVELLI STAZIONE

1:20

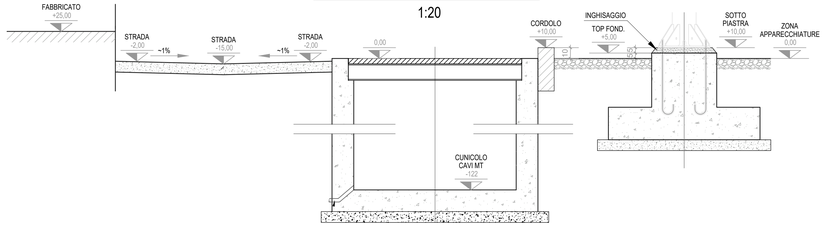

TIRAFONDI M20

(dimensioni in mm)

scala 1:5

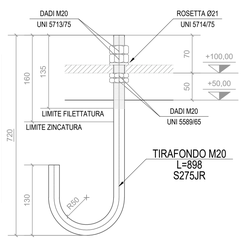

TIRAFONDI M30

per interruttore

(dimensioni in mm)

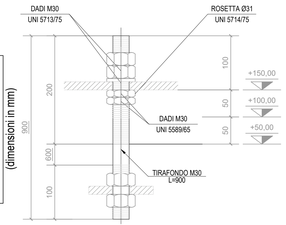

PARTICOLARE DI FISSAGGIO DEL QUADRO

PARTICOLARE DI FISSAGGIO DEL FERRO DI BASE

(MISURE IN mm)

scala 1:2

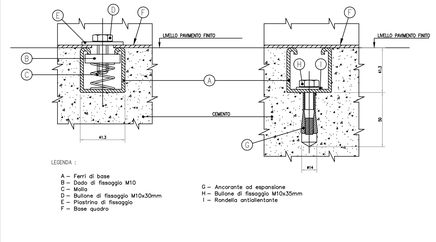

SEZ. A–A

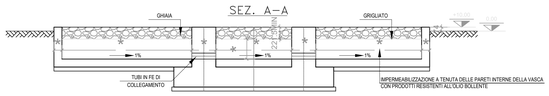

NOTA: LA PROFONDITÀ DELLA VASCA DI FONDAZIONE DOVRÀ ESSERE ADEGUATA AD ACCOGLIERE IL VOLUME DI OLIO CONTENUTO NEL TRASFORMATORE COMPRESO IL QUANTITATIVO SECONDO NORMA CEI DI ACQUA PIOVANA

POZZETTO DI RACCOLTA ACQUA-OLIO 50x50 INTERNO

CASSETTA FMT

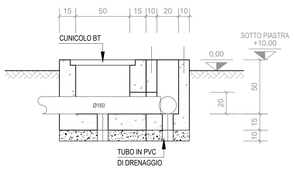

ARMADIO INTERFACCIA

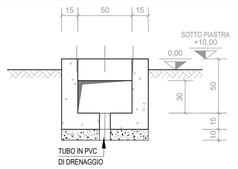

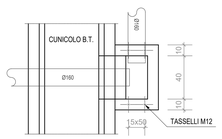

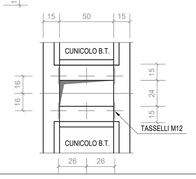

TIPICO CUNICOLI M.T.

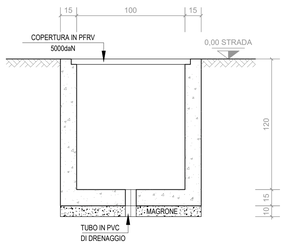

TIPICO CUNICOLI B.T.

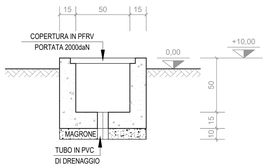

TA

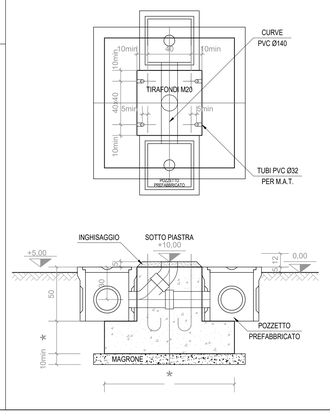

TV

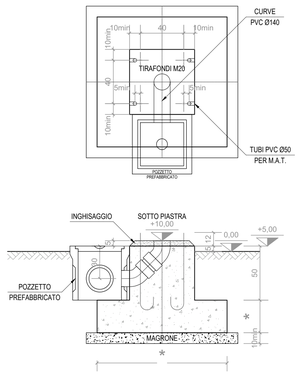

PORTALE DI COLLEGAMENTO SCARICATORE NEUTRO

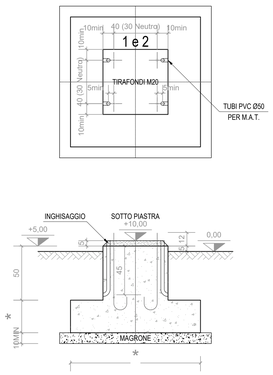

COMUNE DI PORTOSCUSO

Provincia del Sud Sardegna

tavola **16**	*PROGETTO DI UN IMPIANTO FOTOVOLTAICO A TERRA* *Potenza Nominale 111,2 MWp - Potenza in immissione 110 MW* **-progetto definitivo-**
	OPERE DI CONNESSIONE ALLA RTN - PTO, OPERE DI UTENZA STAZIONE DI UTENZA, PARTICOLARI COSTRUTTIVI — scala: *varie*
data: *Novembre 2023*	*rev00* — ##### — ####

collaboratori:
ing. Carmine Falconi
ing. Cristian Cannaos
ing. Giuseppe Onni
ing. Valerio Parducci
ing. Enzo Battaglia
dr geolog. Marcello Miscali
dr agr. Francesco Casu
dr archeol. Pietro Francesco Serreli

committente
MYTILINEOS
MYT SARDINIA 2 S.r.l.
Piazza Fontana, 6
20122 Milano (MI)

progettisti
ing. Giovanni A. Saraceno
dr agr. Francesco Saverio Mameli
arch. Giovanni Soru

consulenze:
geom. Paolo Nieddu

ATP: studio LAAB srl - arch. G.Soru - c.so V. Veneto, 61 - Bitti (NU) tel: 0784414406 3288287712- e-mail: drfran13@gmail.com archsoru@gmail.com

3E INGEGNERIA srl - via Gioacchino Volpe 92 - 56121 Ospedaletto (PI) tel: 050 44428 - e-mail: info@3eingegneria.it