




# COMUNE DI PORTOSCUSO

## Provincia del Sud Sardegna



<b>tavola</b> <b>1.8b</b>	<b>PROGETTO DI UN IMPIANTO FOTOVOLTAICO A TERRA</b> <b>Potenza Nominale 111,2 MWp - Potenza in immissione 110 MW</b>		
	<b>-progetto definitivo-</b>		
	<b>PROGETTO DI FORESTAZIONE: PLANIMETRIA CATASTALE</b>	<b>scala</b> <b>1:4.000</b>	
<b>data:</b> Novembre 2023	rev00	****	****
<b>collaboratori:</b> ing. Carmine Falconi ing. Cristian Cannaos ing. Giuseppe Onni ing. Valerio Parducci ing. Enzo Battaglia dr geolog. Marcello Miscali dr for. Carlo Poddi dr agr. Francesco Casu dr archeol. Pietro Francesco Serrelli	<b>committente</b>  <b>MYT SARDINIA 2 S.r.l.</b> Piazza Fontana, 6 20122 Milano (MI)	<b>progettisti</b> ing. Giovanni A. Saraceno  dr agr. Francesco Saverio Mameli  arch. Giovanni Soru	
<b>consulenze:</b> geom. Paolo Nieddu			
ATP: studio LAAB srl - arch. G.Soru - c.so V. Veneto, 61 - Bitti (NU) tel: 0784414406 3288287712- e-mail: drfran13@gmail.com archsoru@gmail.com			
3E INGEGNERIA srl - via Gioacchino Volpe, 92 - 56121 Ospedaletto (PI) tel: 050 44428 - e-mail: info@3eingegneria.it			

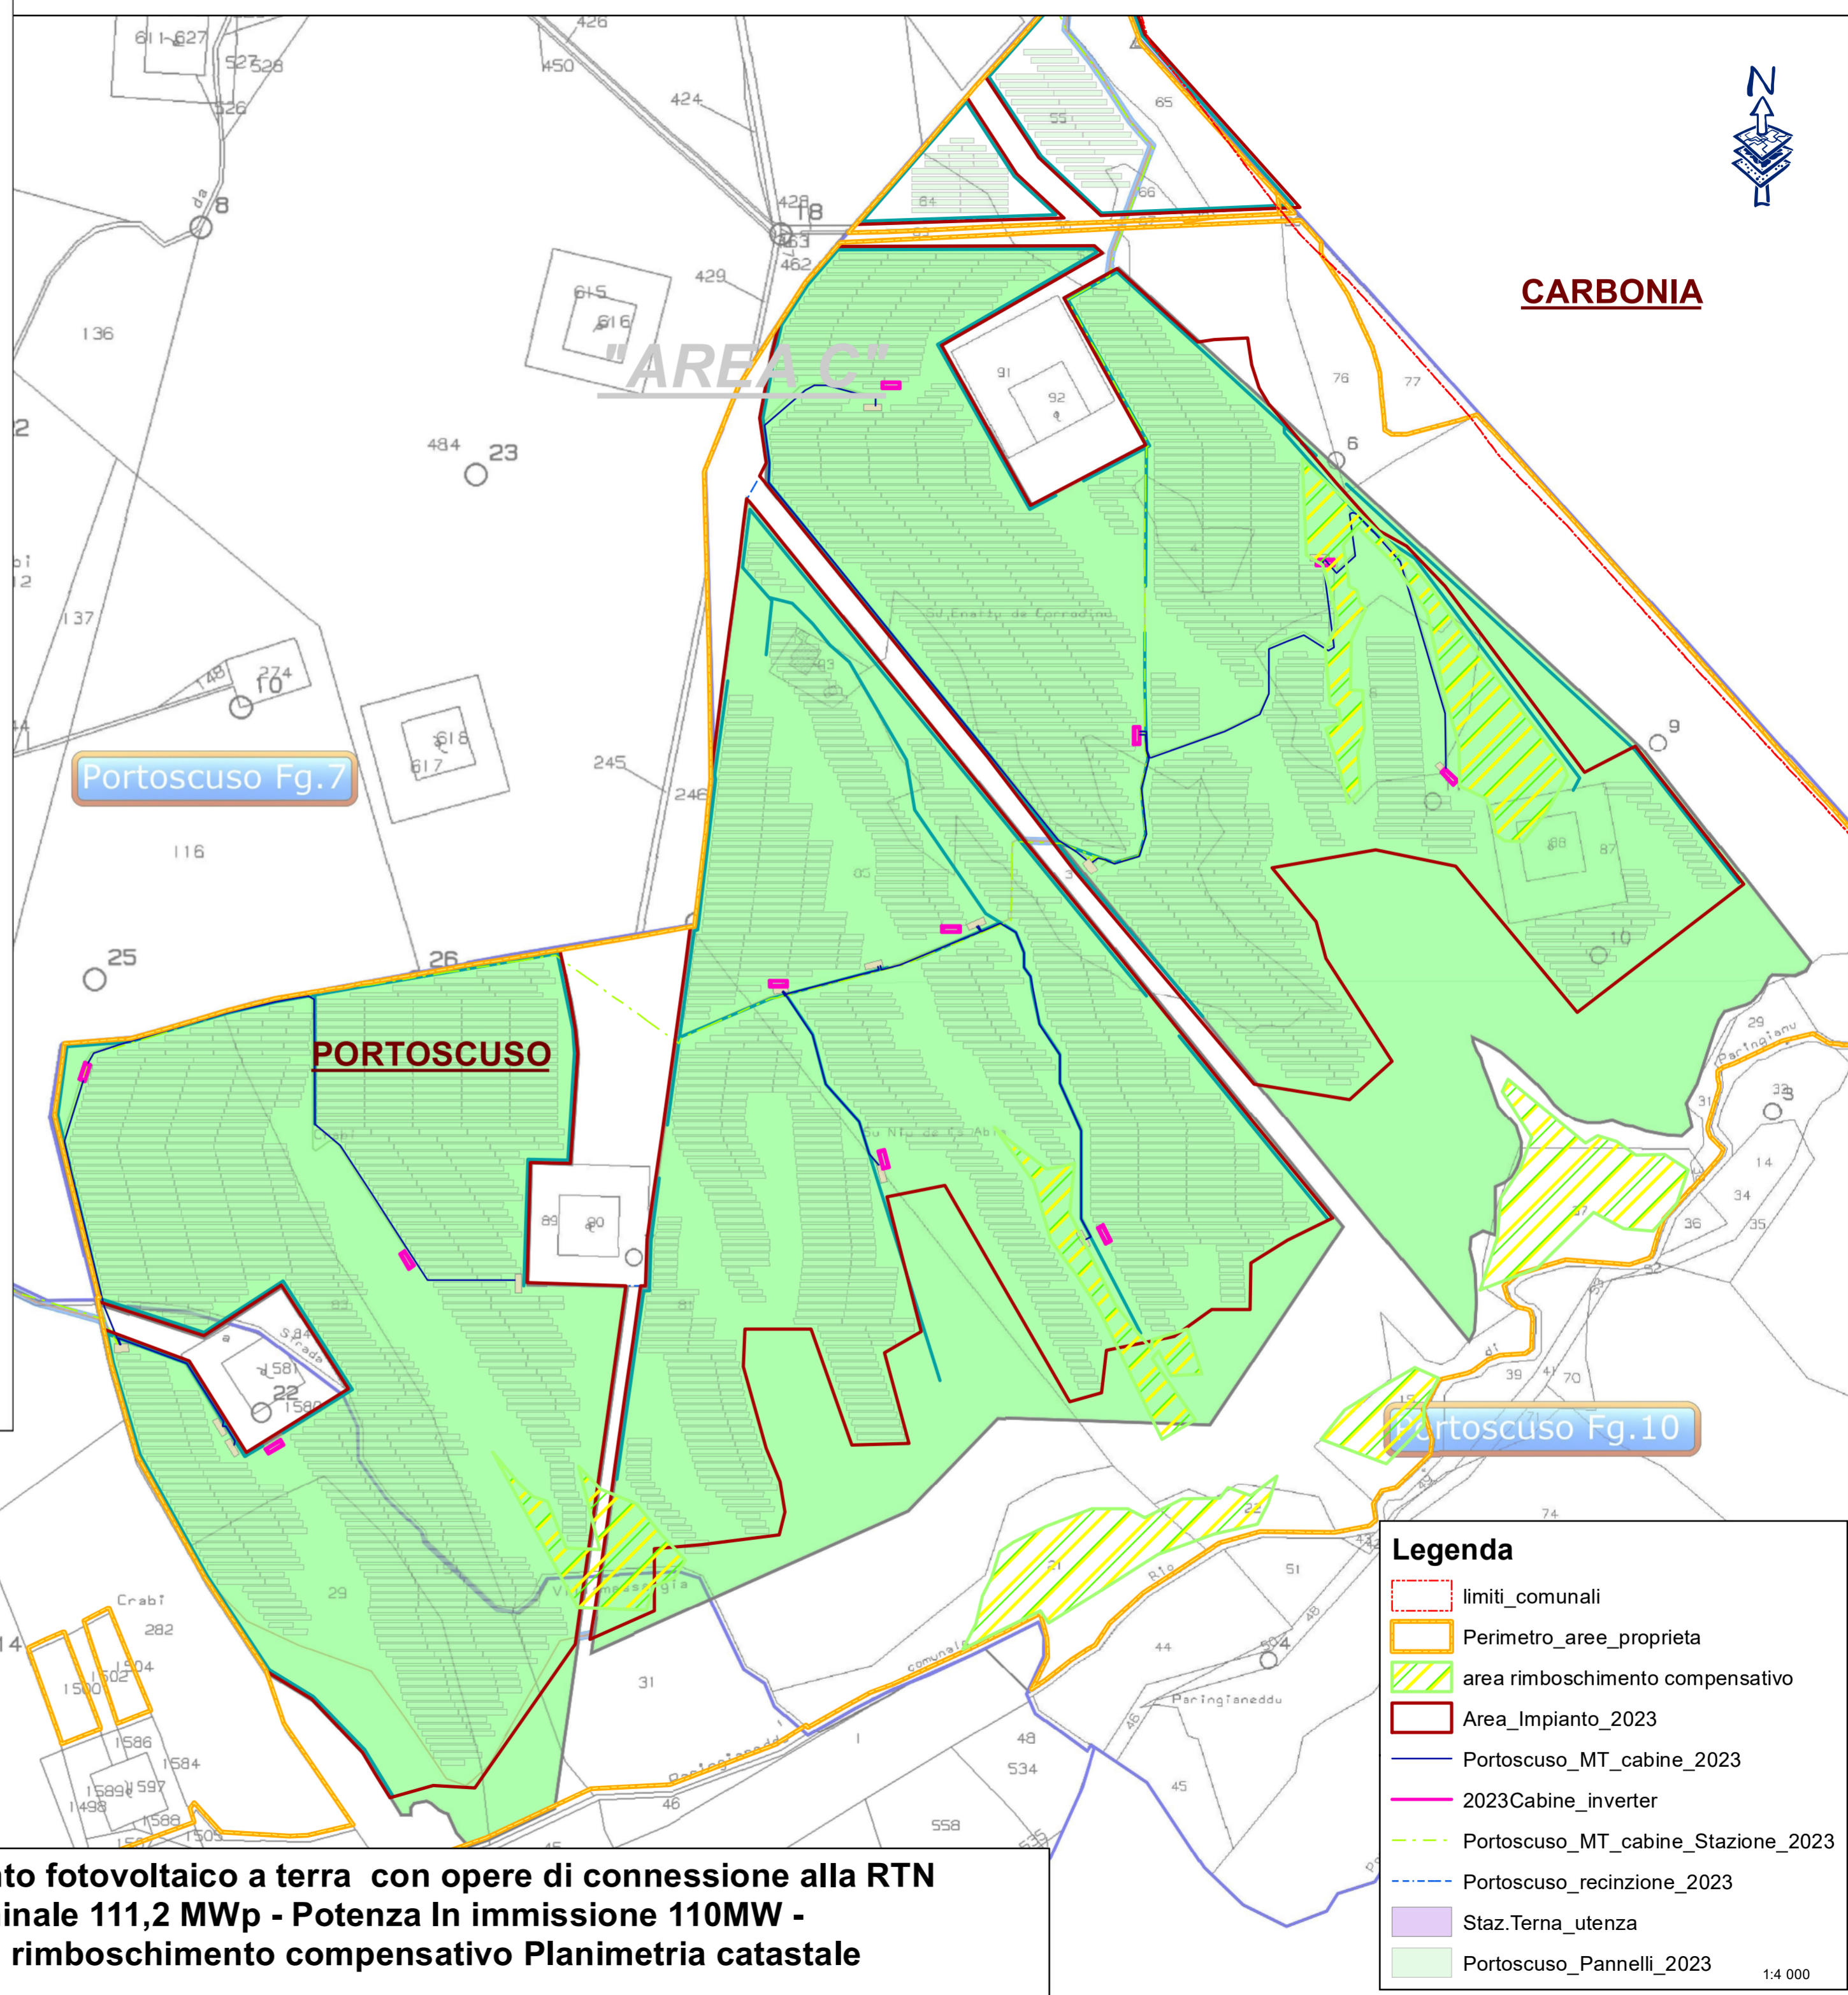

**CARBONIA**

**Legenda**

- limiti\_comunali
- Perimetro\_aree\_proprieta
- area\_rimboschimento\_compensativo
- Area\_Impianto\_2023
- Portoscuso\_MT\_cabine\_2023
- 2023Cabine\_inverter
- Portoscuso\_MT\_cabine\_Stazione\_2023
- Portoscuso\_recinzione\_2023
- Staz.Terna\_utilenza
- Portoscuso\_Pannelli\_2023

1:4 000

**Progetto di un impianto fotovoltaico a terra con opere di connessione alla RTN**  
**Potenza Nominale 111,2 MWp - Potenza In immissione 110MW -**  
**Aree destinate al rimboschimento compensativo Planimetria catastale**