



SEZIONI TIPICHE VIE CAVO SU STRADE ASFALTATE *


SEZIONE TIPO "AA1"

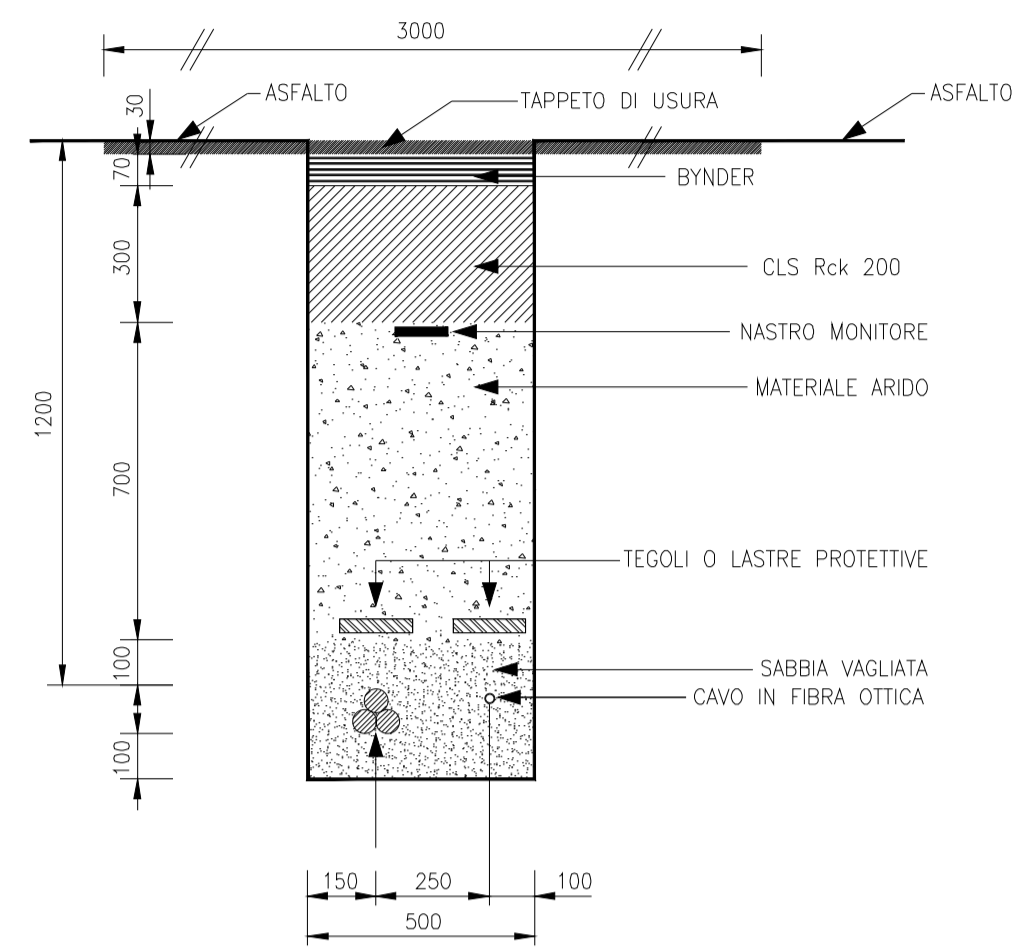


SEZIONE TIPO "BA1"

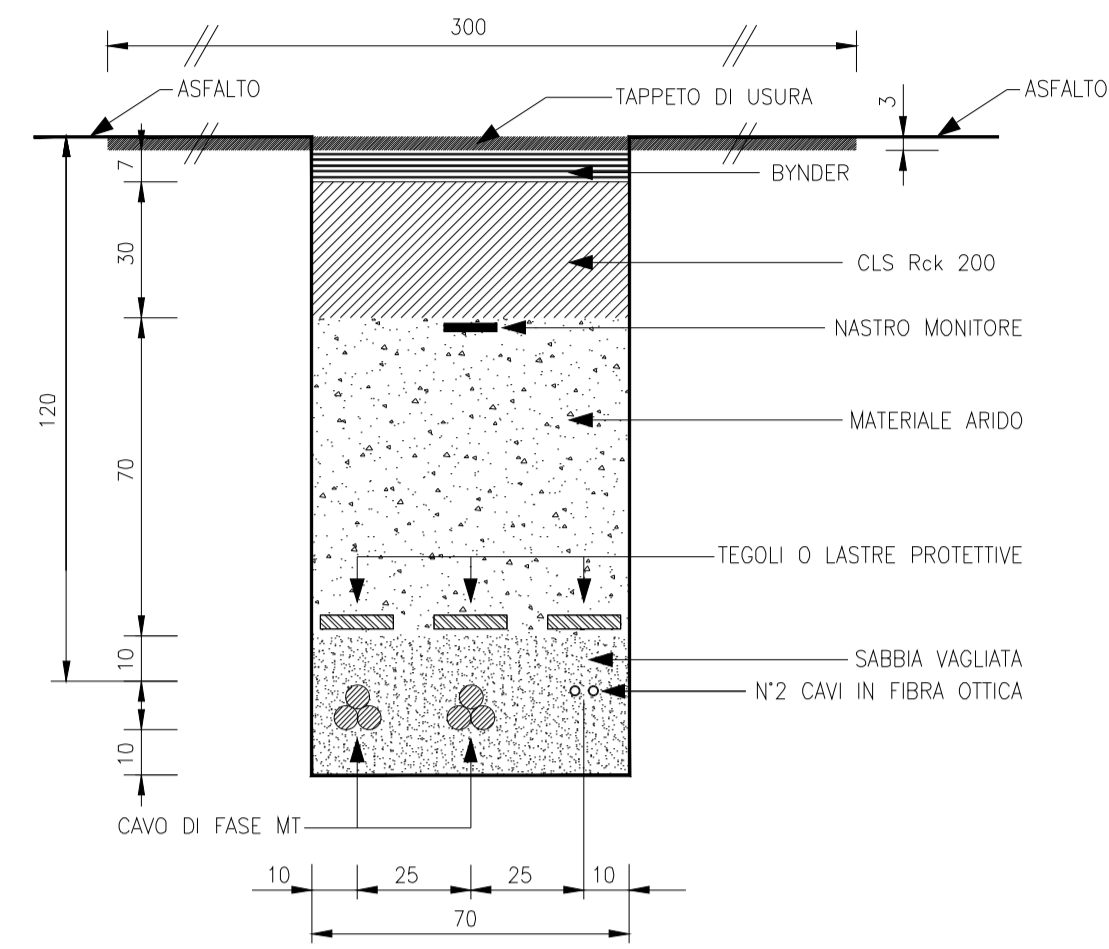


SEZIONE TIPO "CA1"

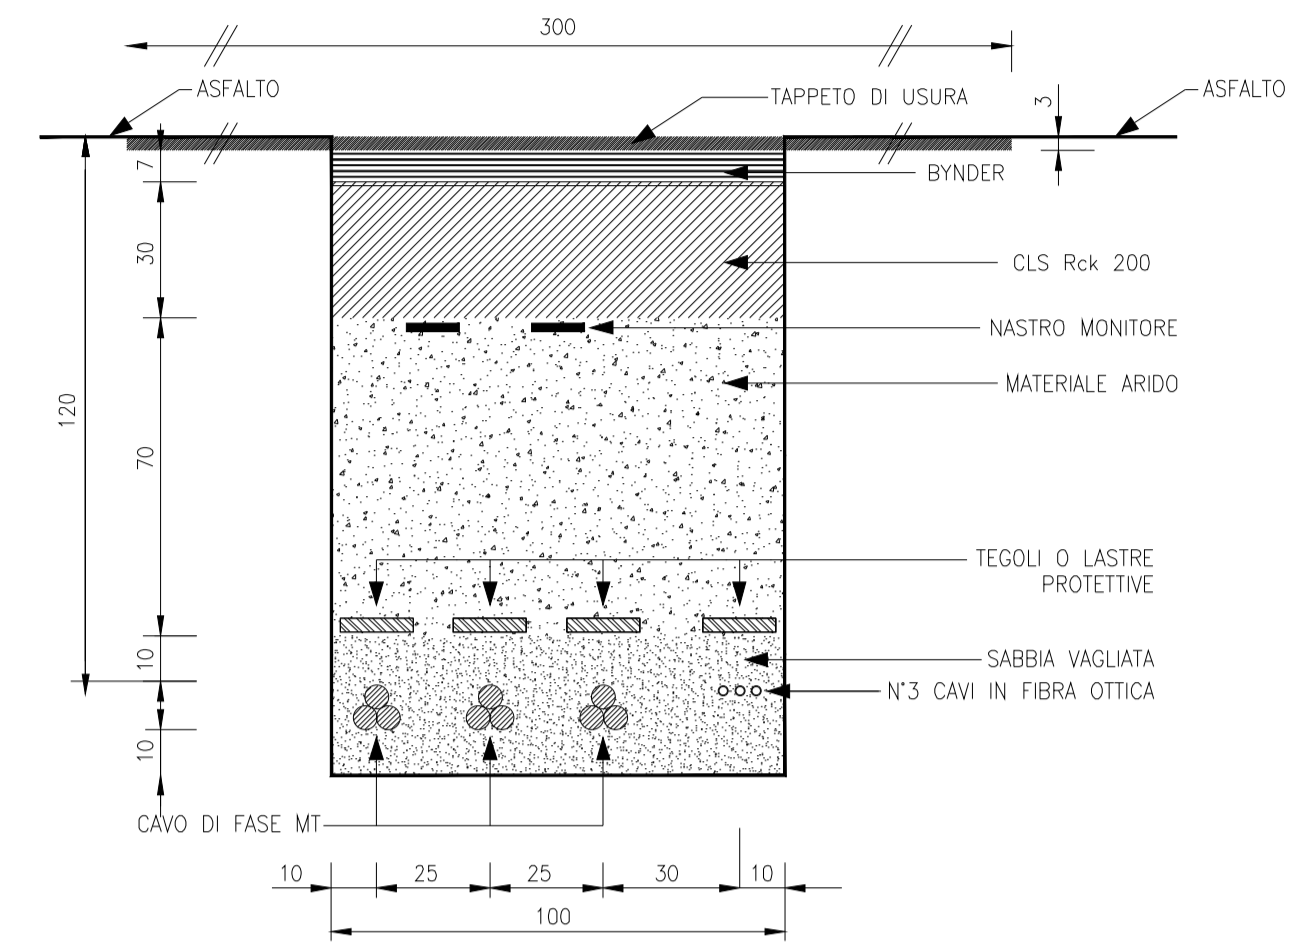


SEZIONE TIPO "DA1"

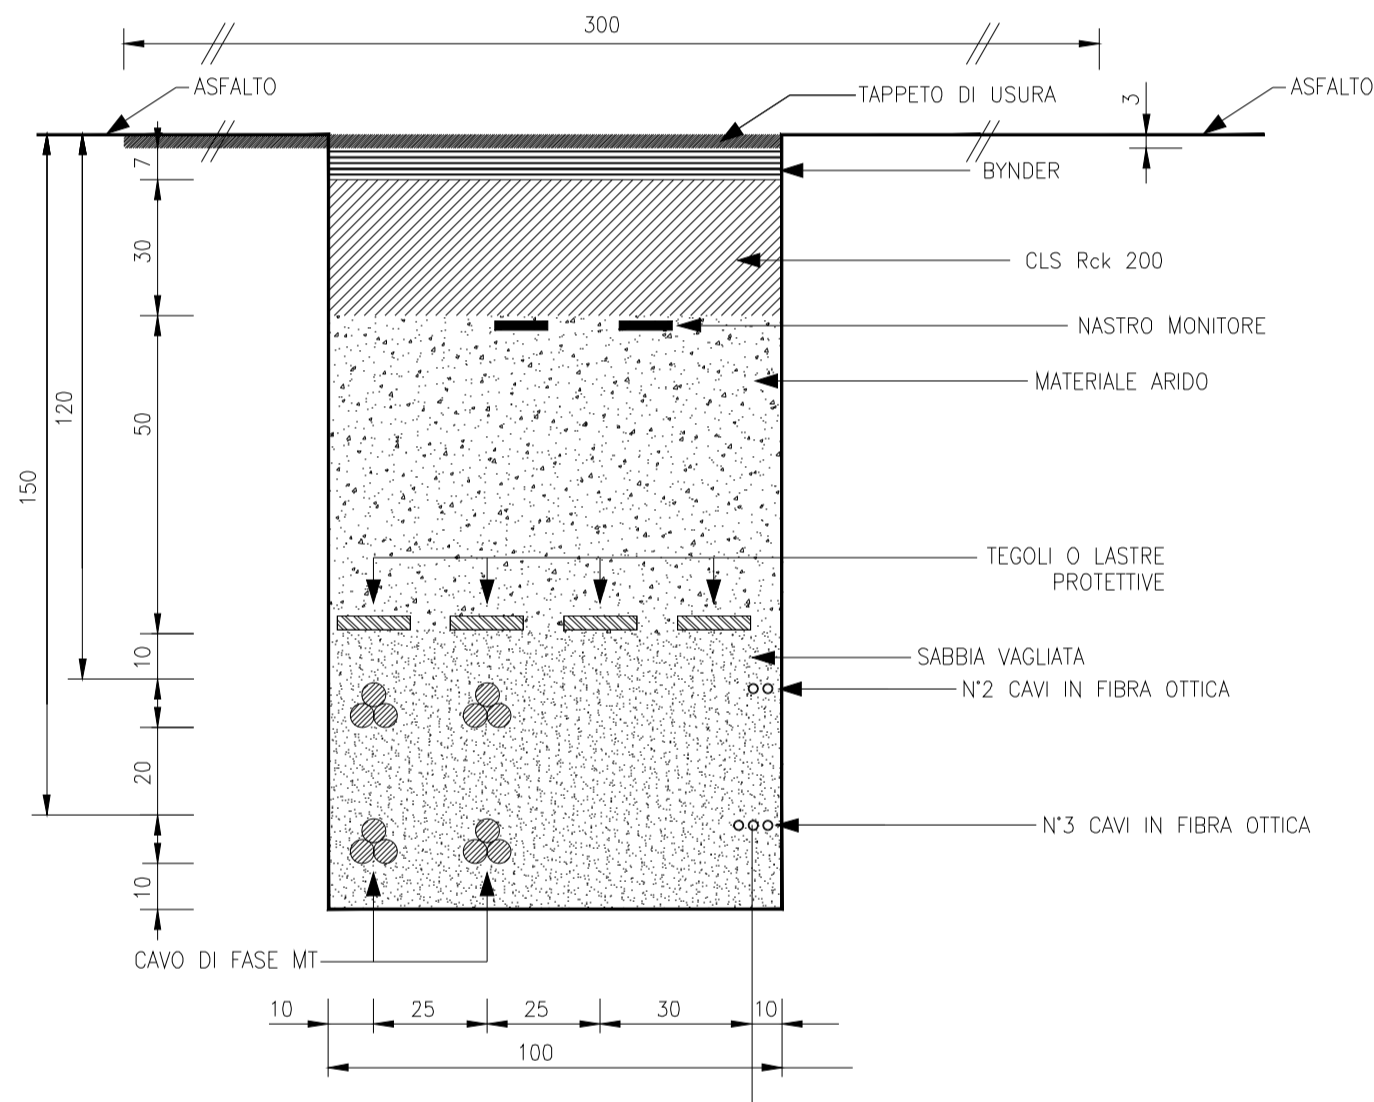


SEZIONE TIPO "EA1"

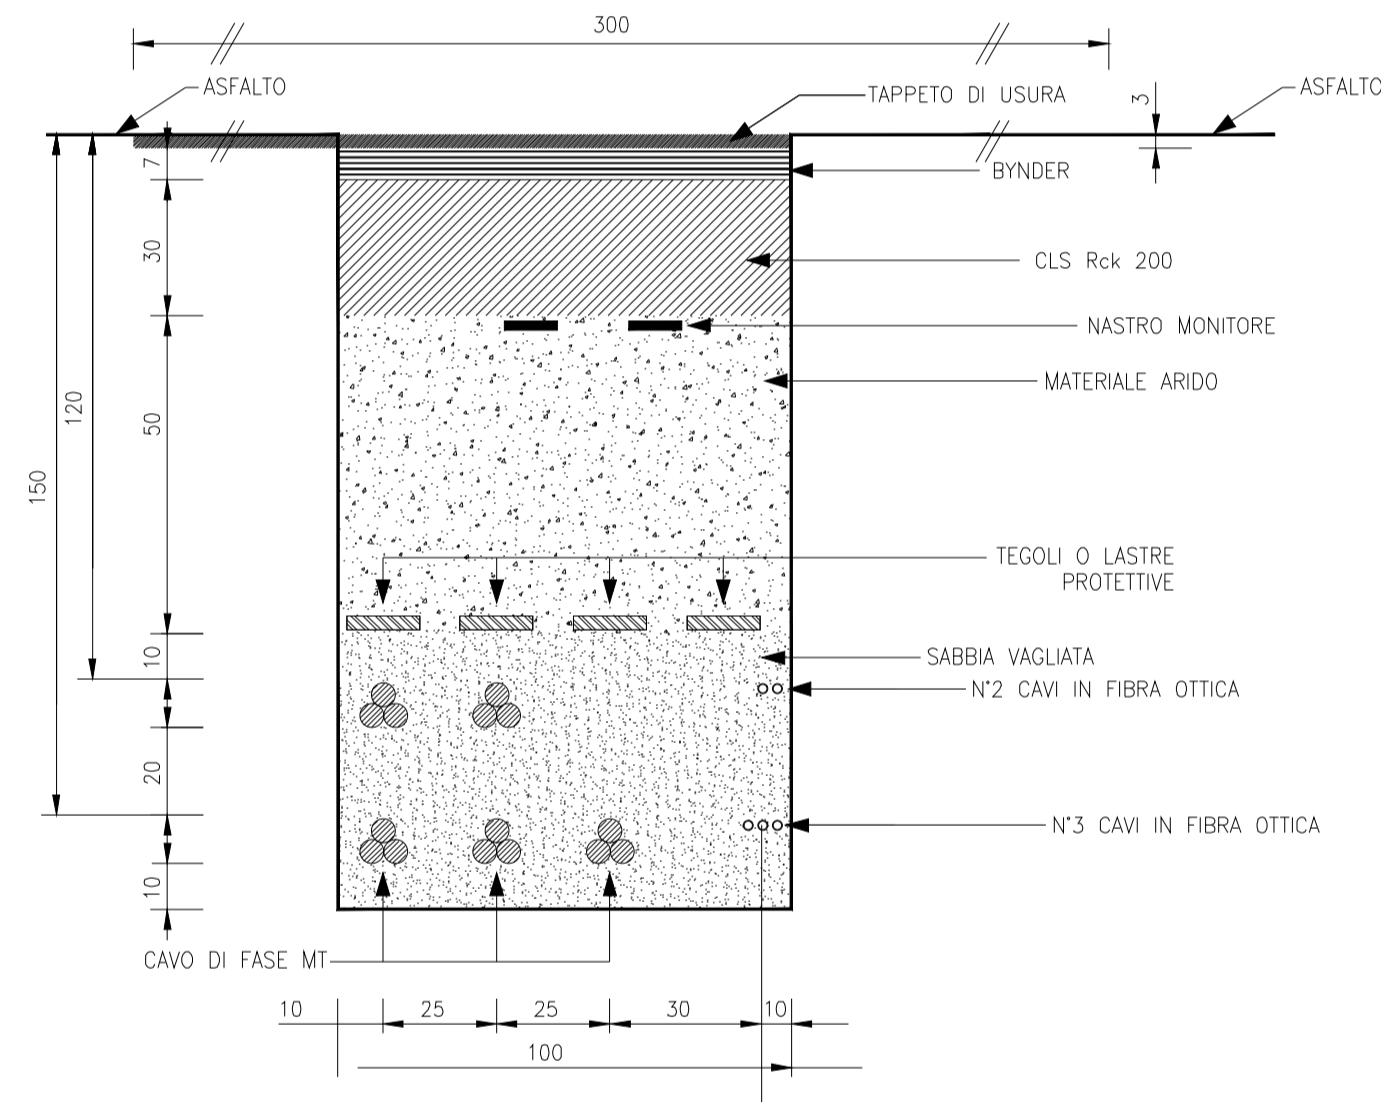

SEZIONE TIPO "FA1"

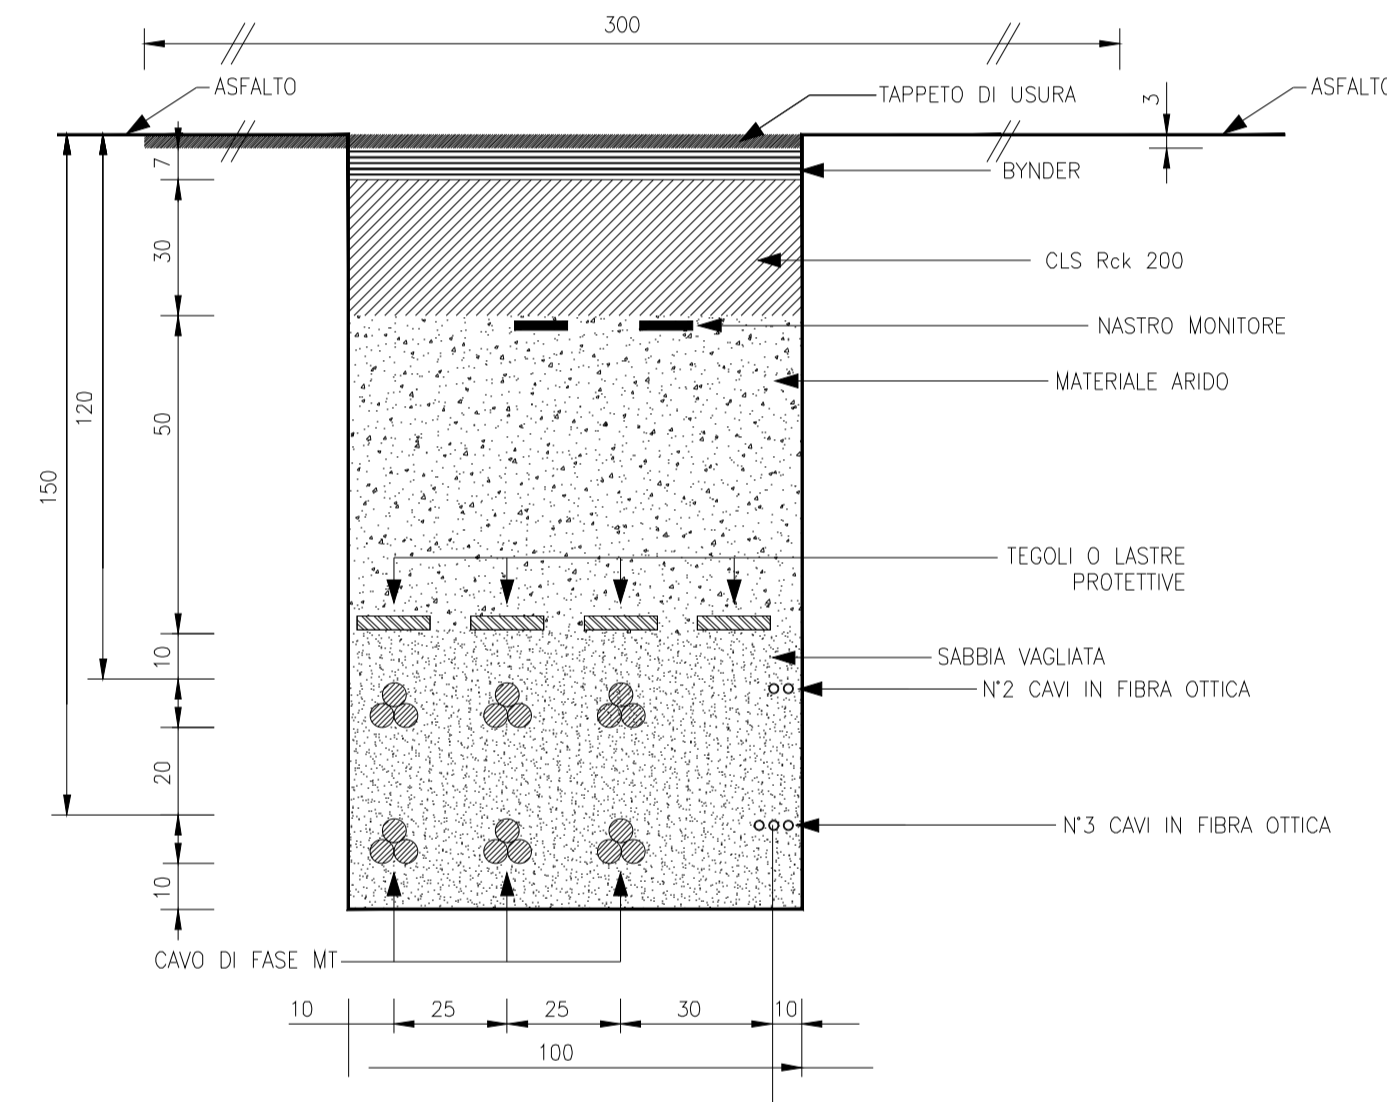

SEZIONE TIPO "HA1"

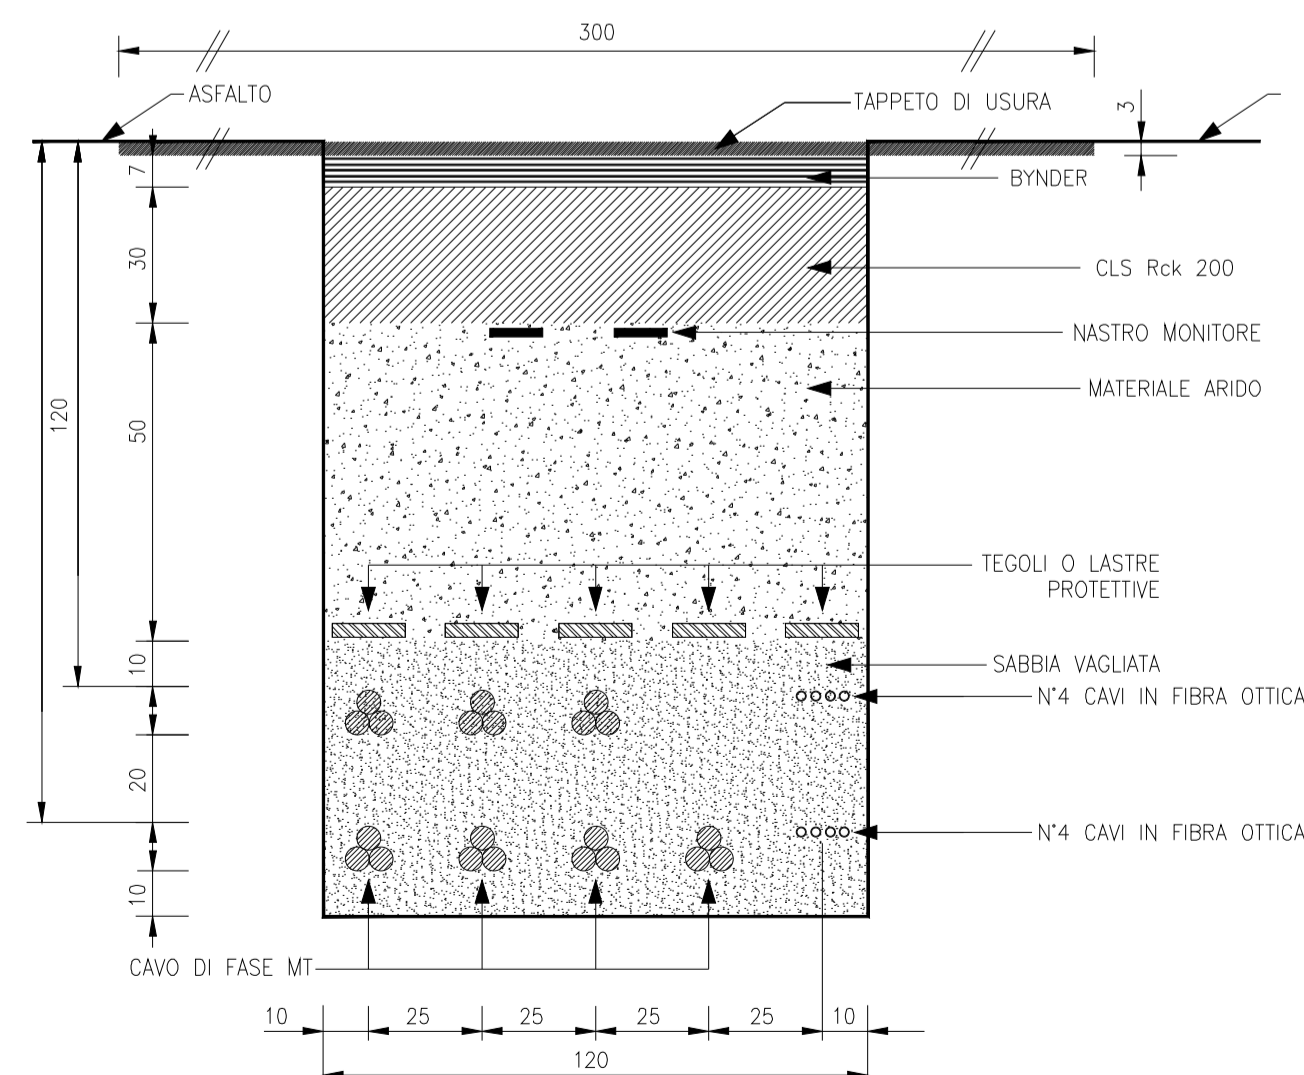

COMUNE DI PORTOSCUSO
Provincia del Sud Sardegna



tavola

8

PROGETTO DI UN IMPIANTO FOTOVOLTAICO A TERRA
Potenza Nominale 111,2 MWp - Potenza in immissione 110 MW

-progetto definitivo-

TIPOLOGICO SCAVI MT

scala
varie

data: Novembre 2023

rev00

collaboratori:

ing. Carmine Falconi
ing. Cristian Cannas
ing. Giuseppe Onni
ing. Valerio Parducci
ing. Enzo Battaglia
dr. geolog. Marcello Miscali
dr. agr. Francesco Casu
dr. archeol. Pietro Francesco Serrelli

committente

MYTILINEOS
MYT SARDINIA 2 S.r.l.
Piazza Fontana, 6
20122 Milano (MI)

progettisti

ing. Giovanni A. Saraceno
dr. agr. Francesco Saverio Mameli

consulenze:







geom. Paolo Nieddu

arch. Giovanni Soru

ATP: studio LAAB srl - arch. G.Soru - c.so V. Veneto, 61 - Bitti (NU) tel: 0784414406 3288287712 - e-mail: drfran13@gmail.com archsoru@gmail.com

3E INGEGNERIA srl - via Giocchino Volpe, 92 - 56121 Ospedaletto (PI) tel: 050 44428 - e-mail: info@3eingegneria.it

SEZIONI TIPICHE VIE CAVO SU STRADE STERRATE *

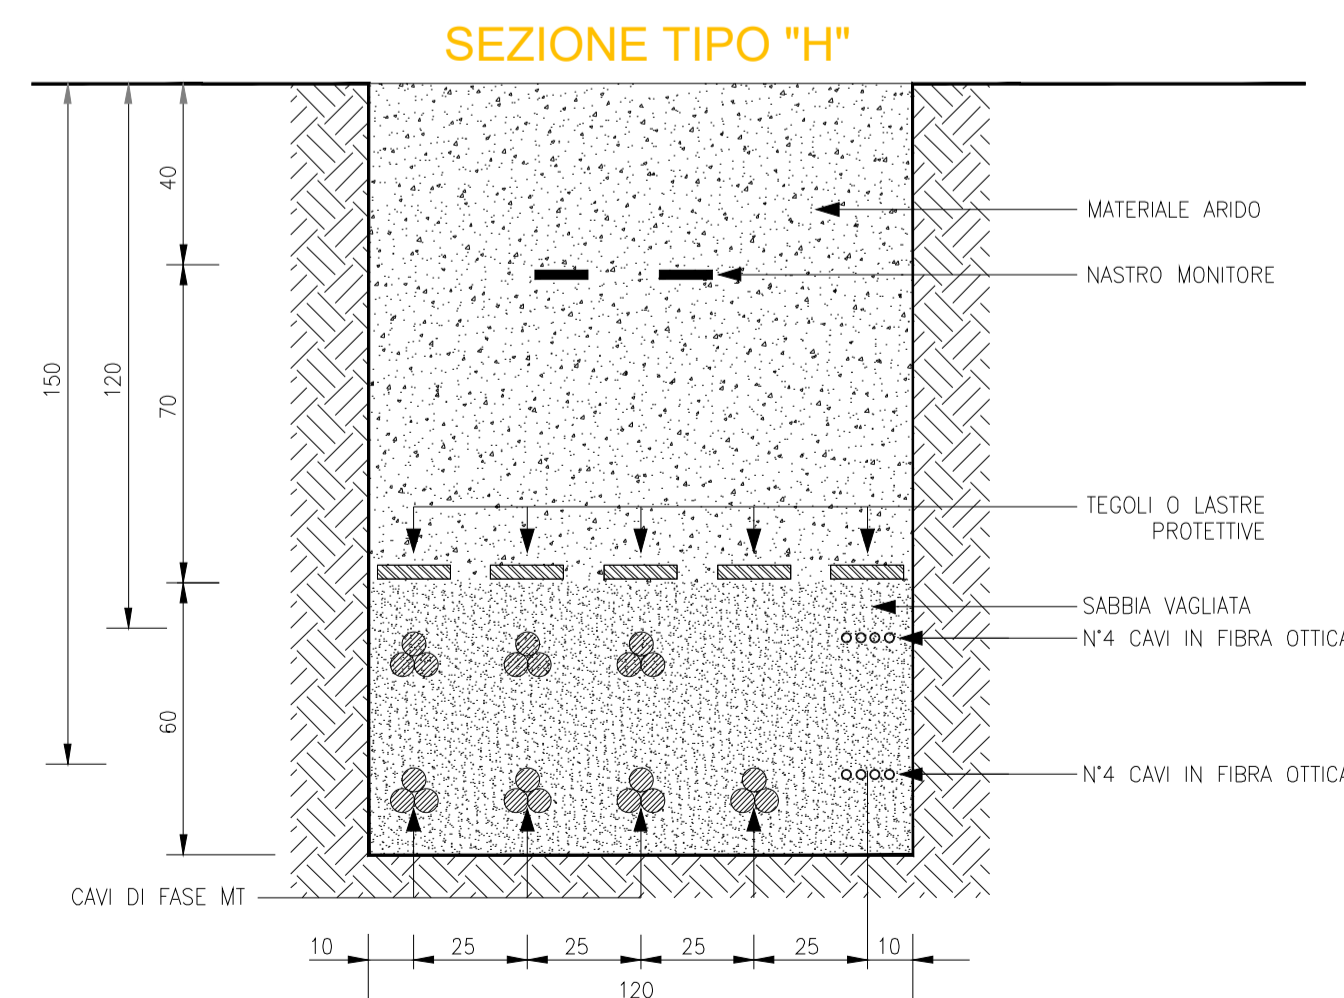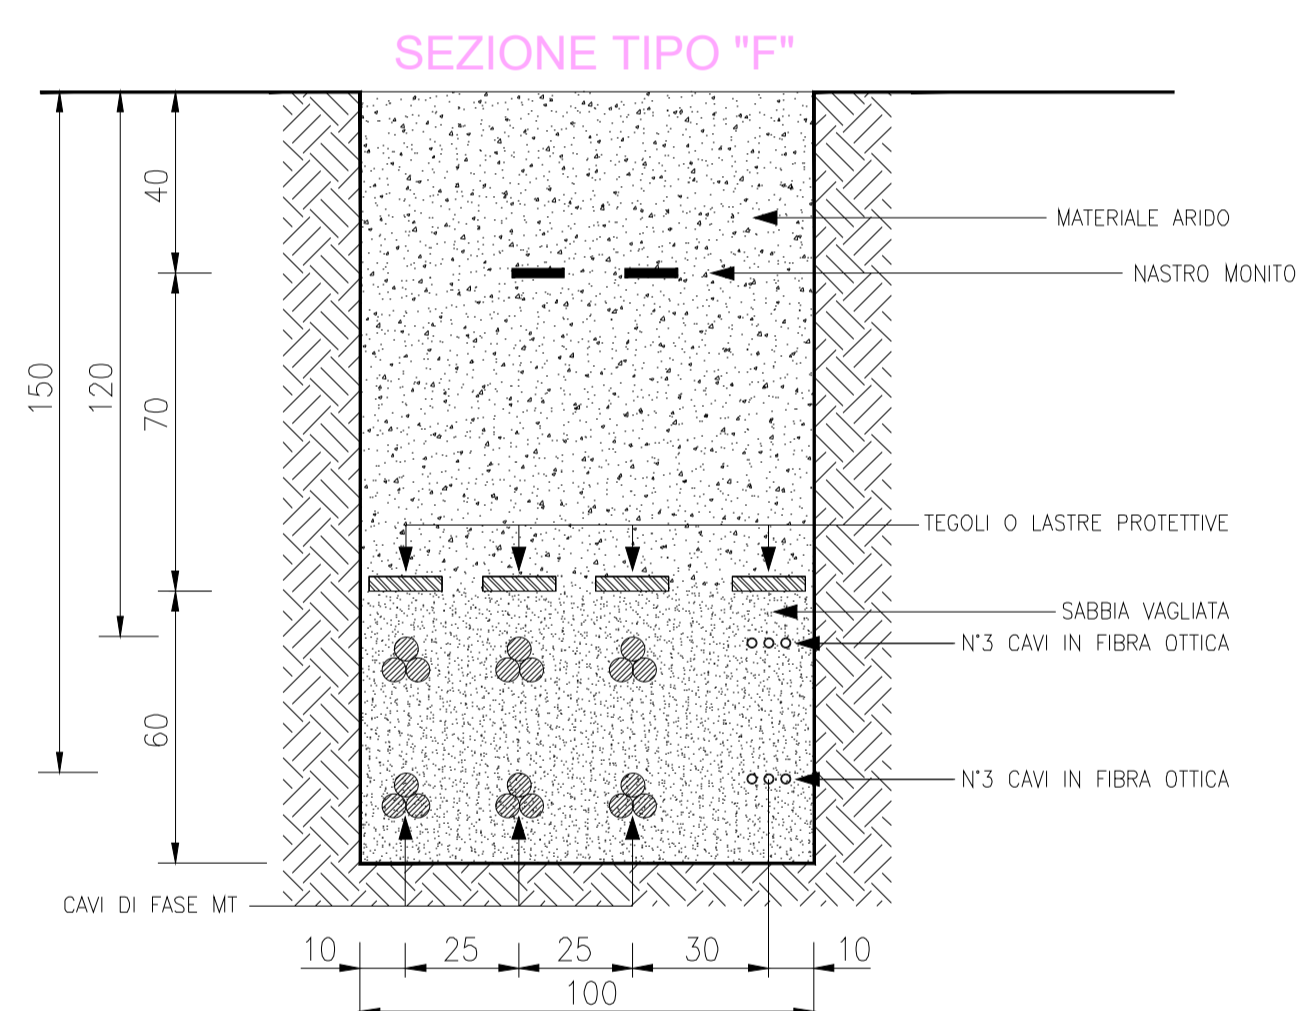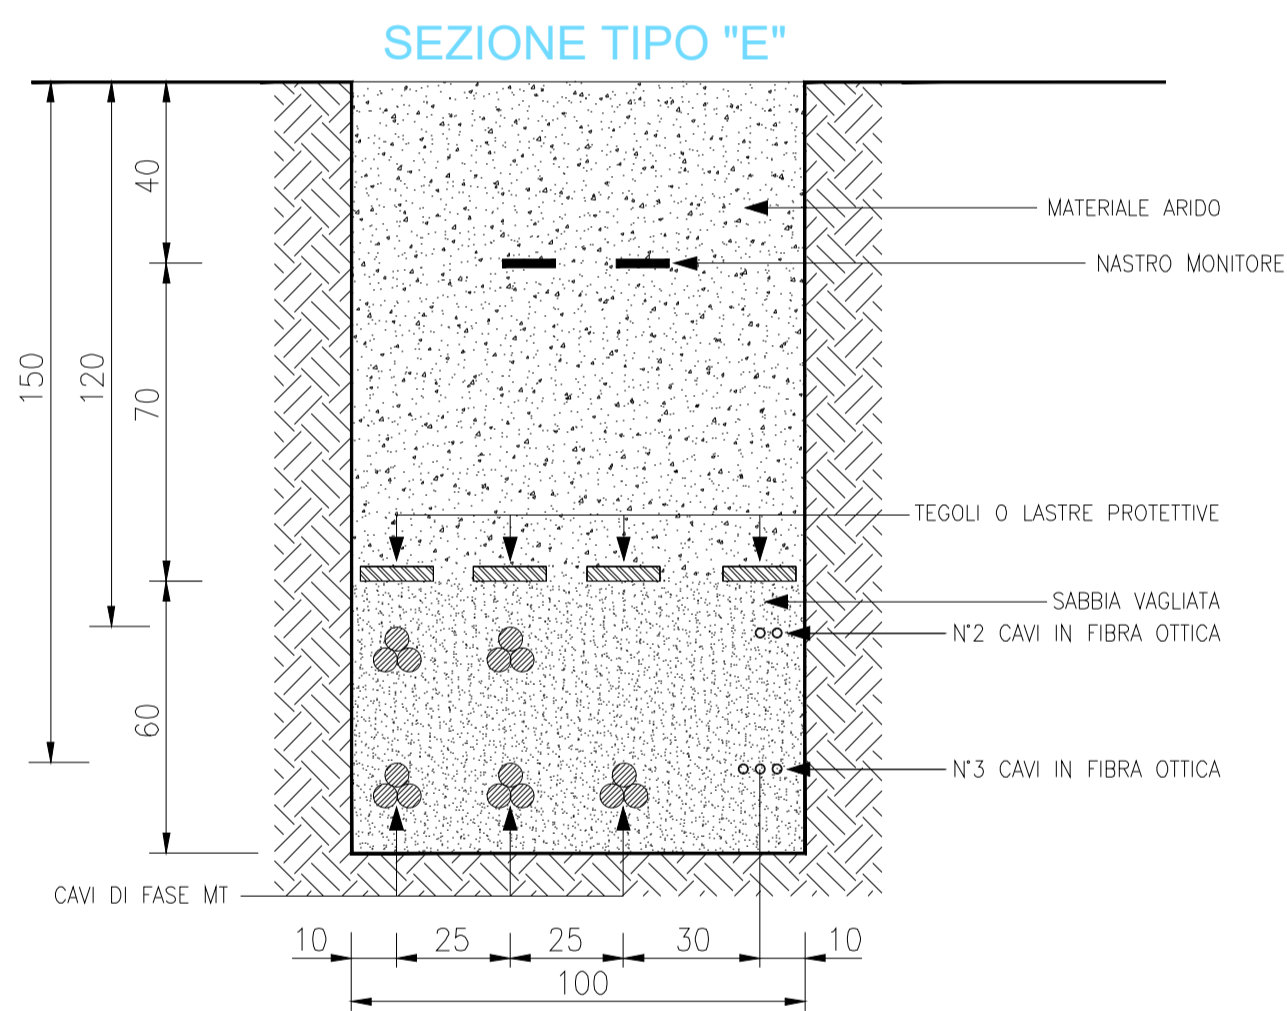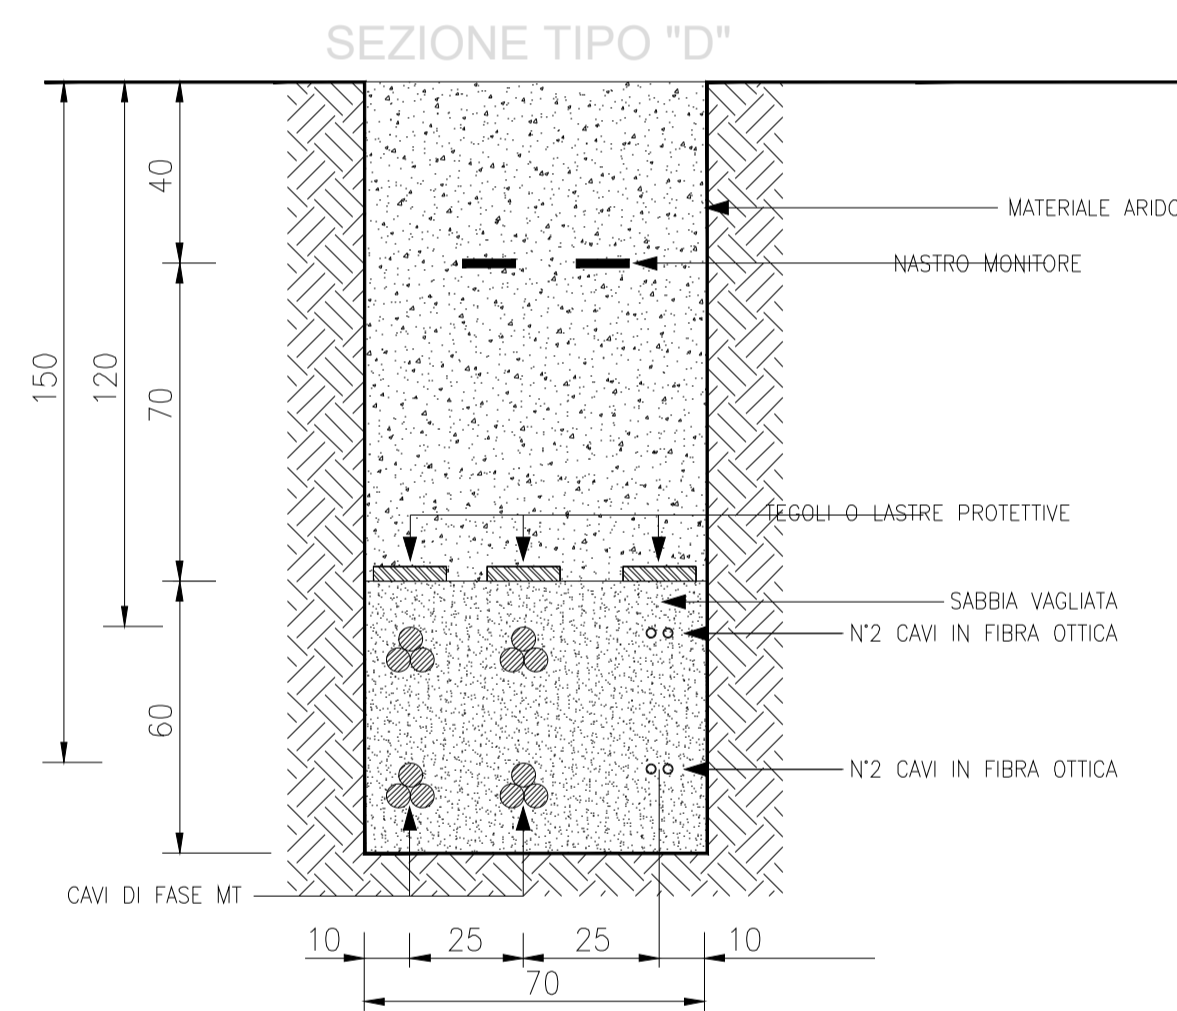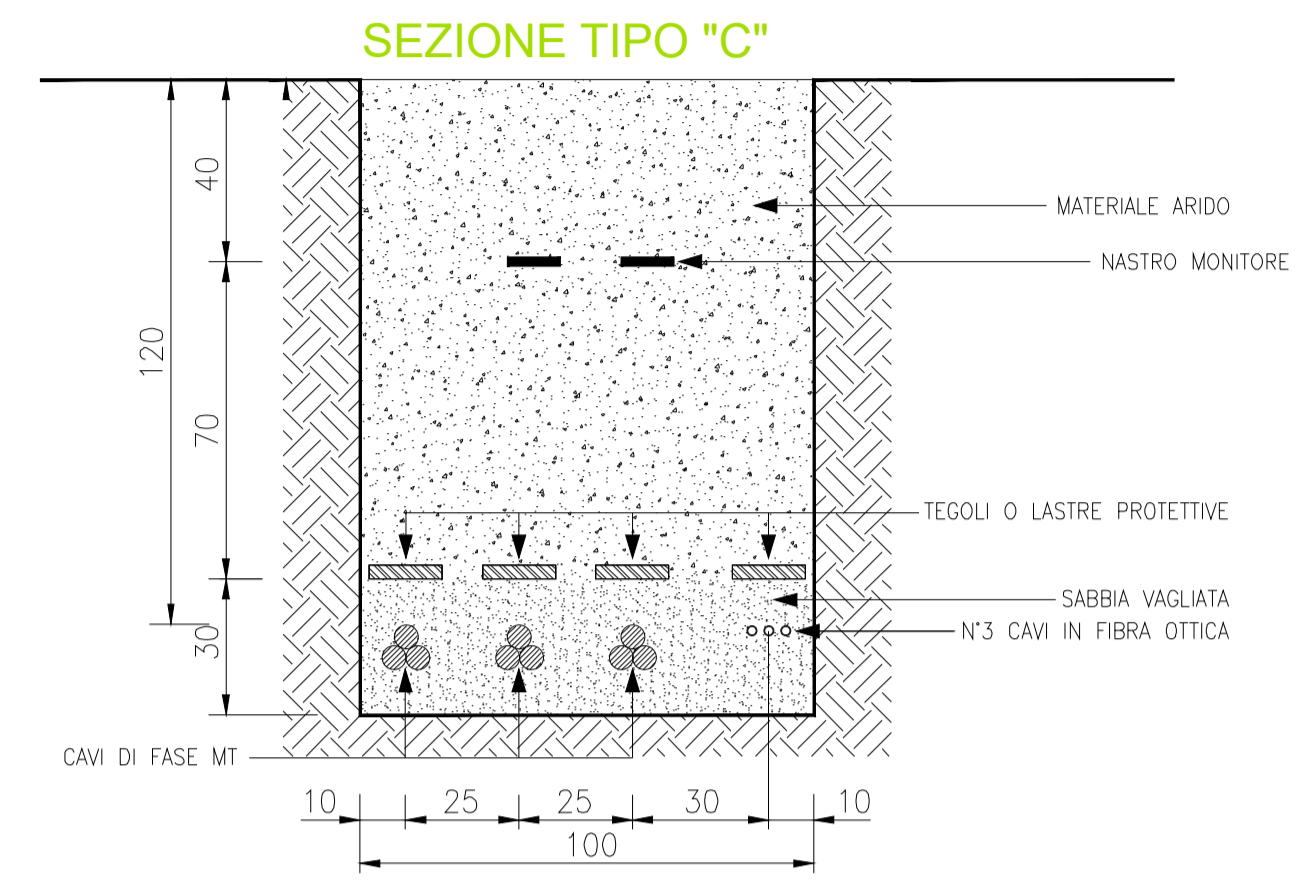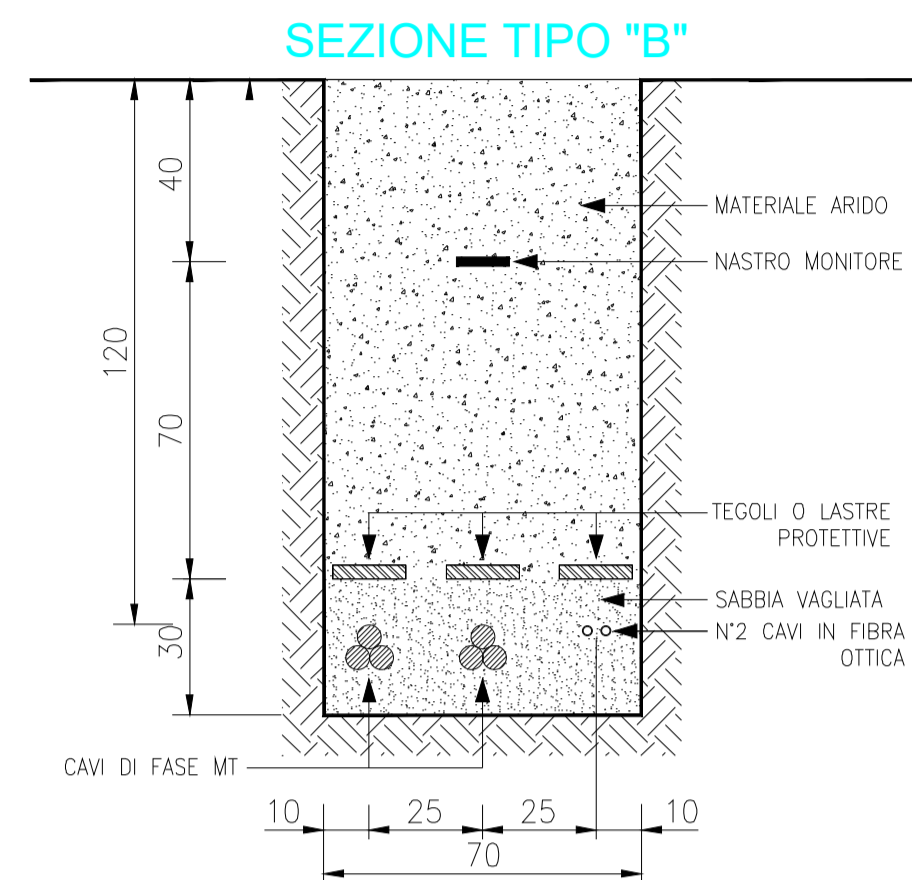

COMUNE DI PORTOSCUSO
Provincia del Sud Sardegna



tavola

8

PROGETTO DI UN IMPIANTO FOTOVOLTAICO A TERRA
Potenza Nominale 111,2 MWp - Potenza in immissione 110 MW

-progetto definitivo-

TIPOLOGICO SCAVI MT

scala
varie

data: Novembre 2023

rev00

collaboratori:

ing. Carmine Falconi
ing. Cristian Cannas
ing. Giuseppe Onni
ing. Valerio Parducci
ing. Enzo Battaglia
dr geolog. Marcello Miscali
dr agr. Francesco Casu
dr archeol. Pietro Francesco Serrelli

committente

MYTILINEOS
MYT SARDINIA 2 S.r.l.
Piazza Fontana, 6
20122 Milano (MI)

progettisti

ing. Giovanni A. Saraceno

dr agr. Francesco Saverio Mameli

arch. Giovanni Soru

consulenze:
geom. Paolo Nieddu

ATP: studio LAAB srl - arch. G.Soru - c.so V. Veneto, 61 - Bitti (NU) tel: 0784414406 3289287712 - e-mail: drfran13@gmail.com archsoru@gmail.com

3E INGEGNERIA srl - via Gioacchino Volpe, 92 - 56121 Ospedaletto (PI) tel: 050 44428 - e-mail: info@3eingegneria.it