




PIANTA

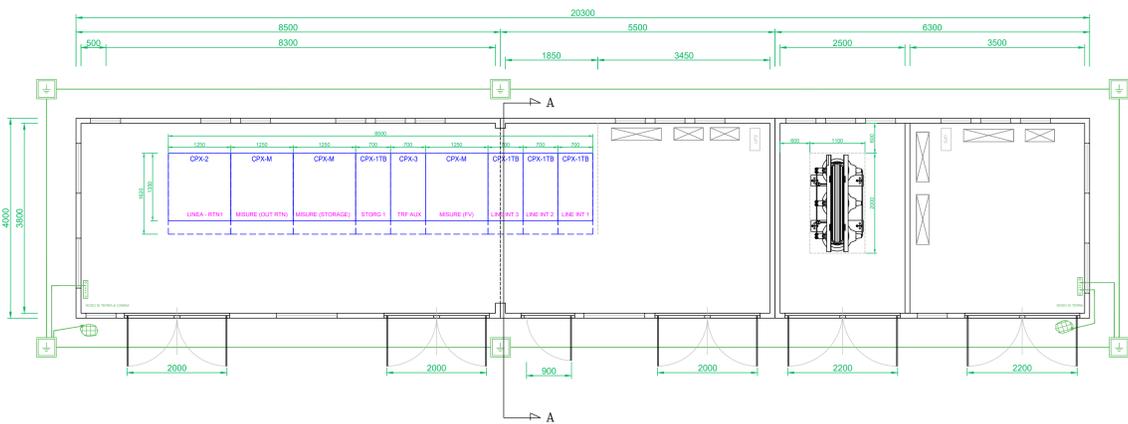


PROSPETTO ANTERIORE

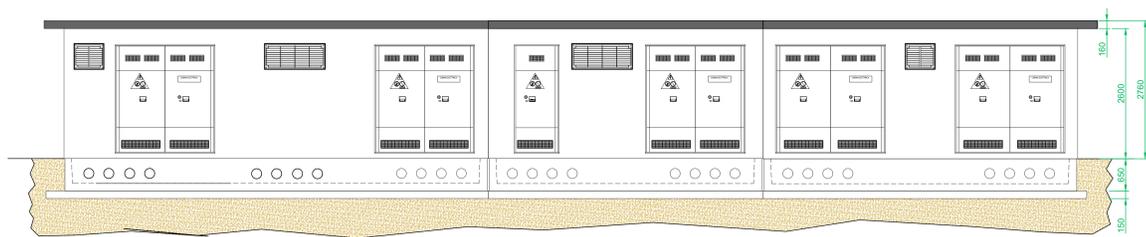


SEZIONE A-A

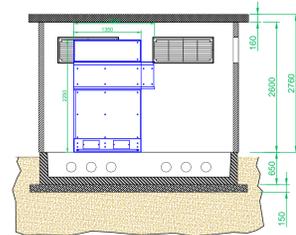

PROSPETTO LATERALE

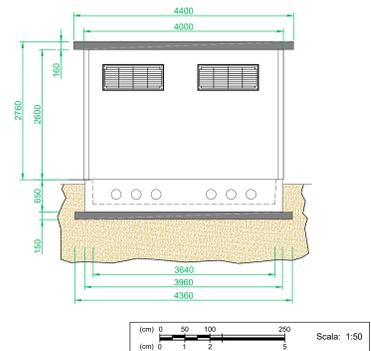


PARTICOLARE 2: SEZIONE DI SCAVO IN AT

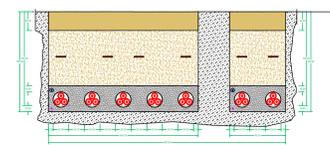


PARTICOLARE DELLA SEZIONE DI SCAVO IN CORRISPONDENZA DEL TRATTO IN CUI VIAGGIANO IN PARALLELO LE LINEE IN AT IN ARRIVO DALLE CABINE DI RACCOLTA DI AREA E LA LINEA PER IL COLLEGAMENTO DELL'INTERO IMPIANTO FOTOVOLTAICO ALLA RTN. QUEST'ULTIMA TRASPORTA TUTTA LA POTENZA DELL'IMPIANTO VERSO LA RTN.

LEGENDA

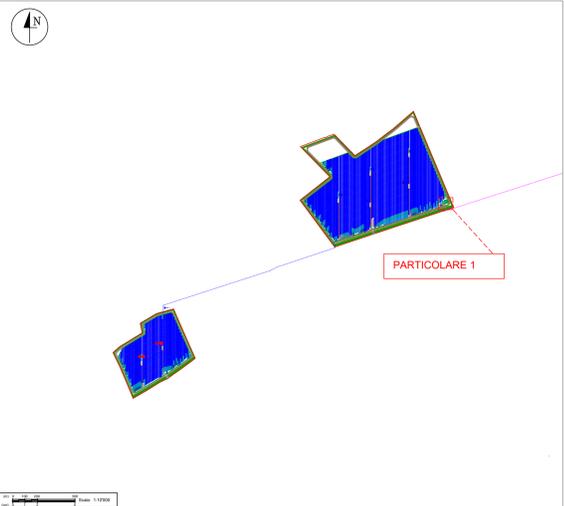


PARTICOLARE 1: CABINA DI RACCOLTA GENERALE (D.R.G.)

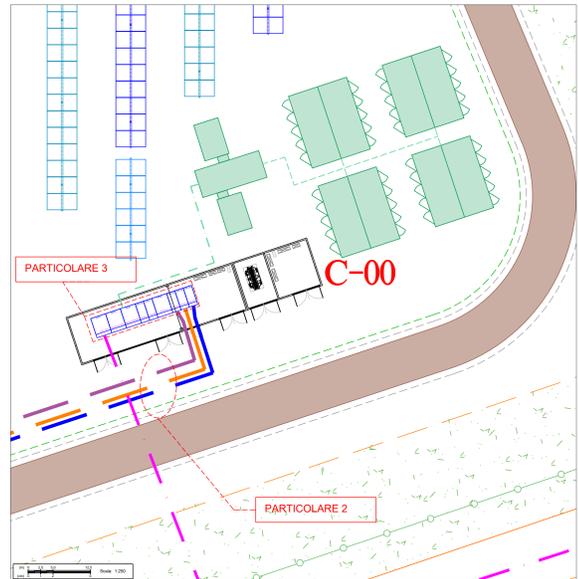


PARTICOLARE 3: QUADRO ELETTRICO GENERALE AT DELLA CABINA DI RACCOLTA GENERALE DI IMPIANTO


FRONTE QUADRO AT

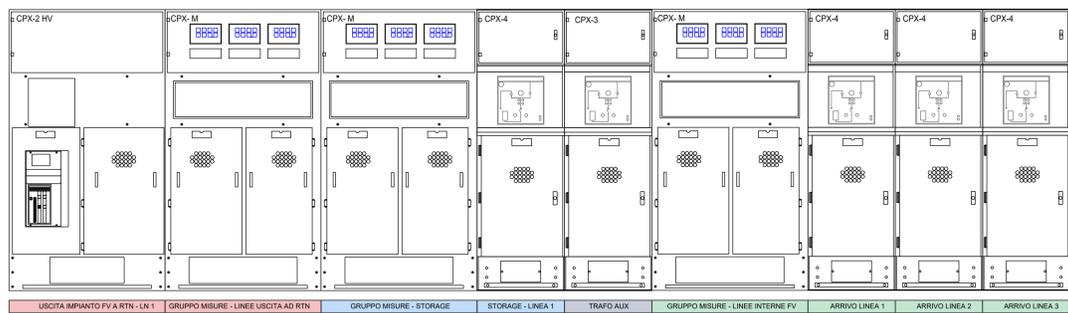

SCHEMA UNIFILARE QUADRO ELETTRICO GENERALE AT

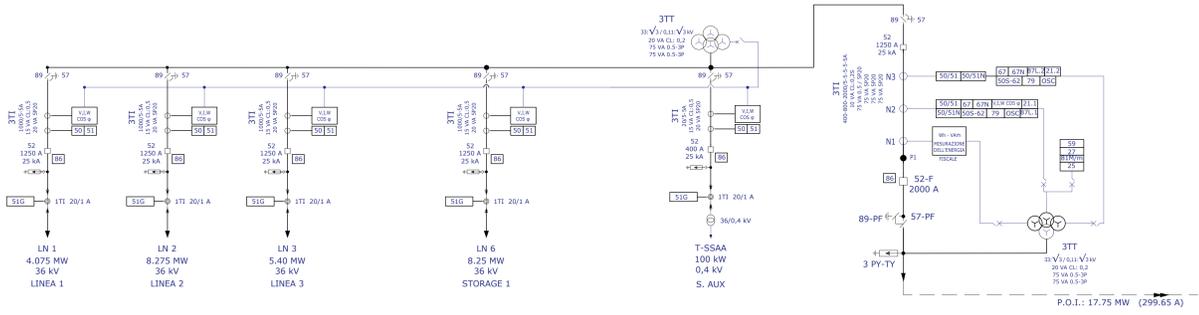

MODULI AT

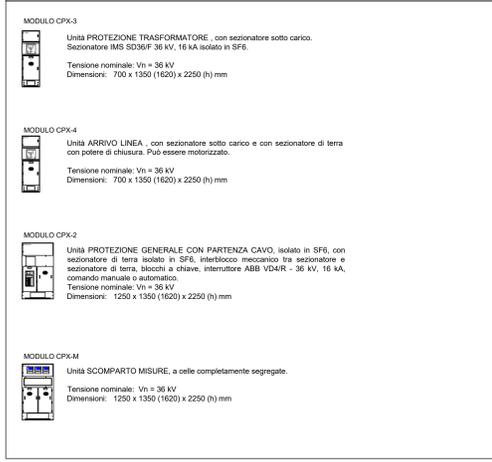

**REGIONE AUTONOMA DELLA SARDEGNA**  
**COMUNE DI DECIMOPUTZU**  
 Provincia del Sud Sardegna (SU)

**PROGETTO DEFINITIVO PER LA REALIZZAZIONE DI UN IMPIANTO AGROVOLTAICO DENOMINATO DECIMOPUTZU**  
 Loc. "Mitza Cannu" e "Coddu Serra Gureu", Decimoputzu (SU) - 08020, Sardegna, Italia  
 Potenza Nominale: Impianto FV 18'589,22 kWp -- Sistema di accumulo 8'250,00 kW

**Committente - Sviluppo progetto FV:**  
 Apollo Decimoputzu S.r.l.  
 Viale della Stazione n. 7 - 09100 Bortolanu (BZ)  
 P.IVA 03168500217, PEC: apollodecimoputzu@legalmail.it

**Gruppo di lavoro - VIA (La SIA S.p.A.)**  
 Riccardo Saconni - Ingegnere Civile  
 Antonio Dodoni - Ingegnere Idraulico  
 Alberto Mossa - Archeologo  
 Simone Mancioni - Geologo  
 Francesco Paolo Pinchera - Biologo

**Coordinamento Progettisti**  
 Innova Service S.r.l.  
 Via Santa Margherita n. 4 - 09124 Cagliari (CA)  
 Agr. Stefano Accesi - Agronomo  
 P.IVA 03378940921, PEC: innovaserviceca@pec.it

**Coordinamento gruppo di lavoro VIA**  
 La SIA S.p.a.  
 Viale Luigi Schiavonetti n. 286 - Roma (RM)  
 P.IVA 08207411003, PEC: direzione.lasia@pec.it

**Elaborato**  
**PARTICOLARI CABINA DI RICEVIMENTO E SMISTAMENTO**

Codice elaborato	Scala	1:10000	Formato
TAV_EL_05-CAB	1:50	varie	A0
REV.	DATA	ESEGUITO	VERIFICATO
R00	Gennaio 2024		APPROVATO

Note