


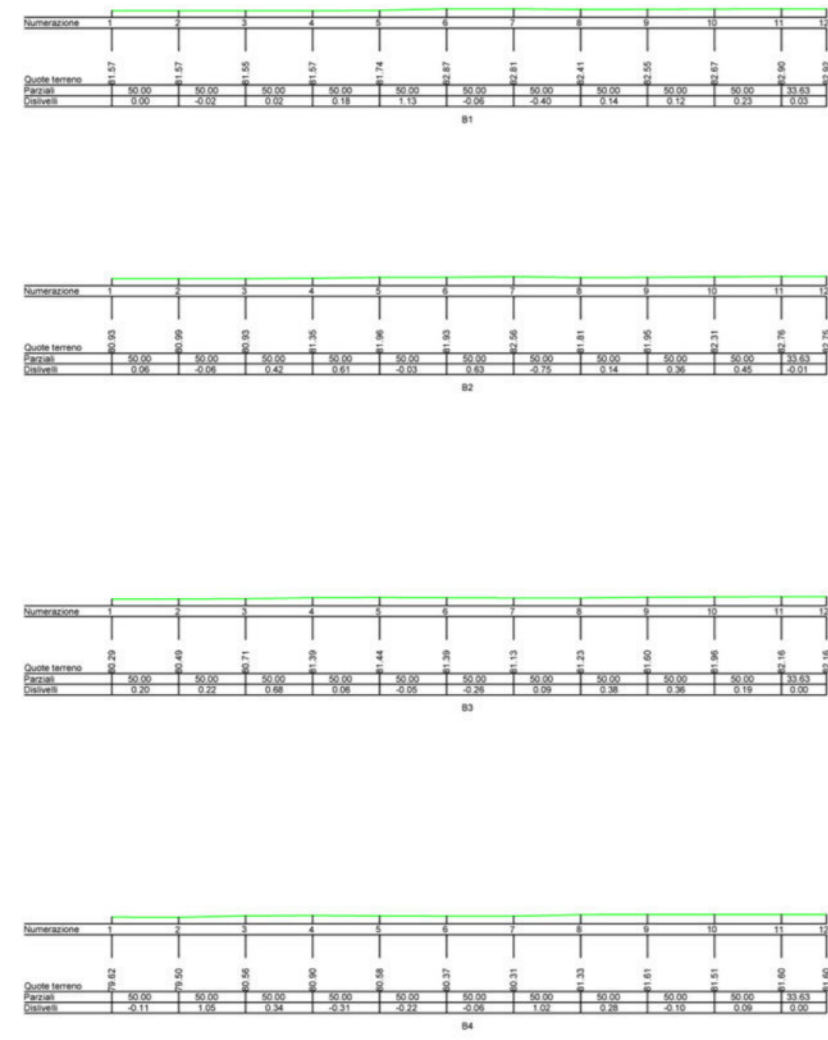


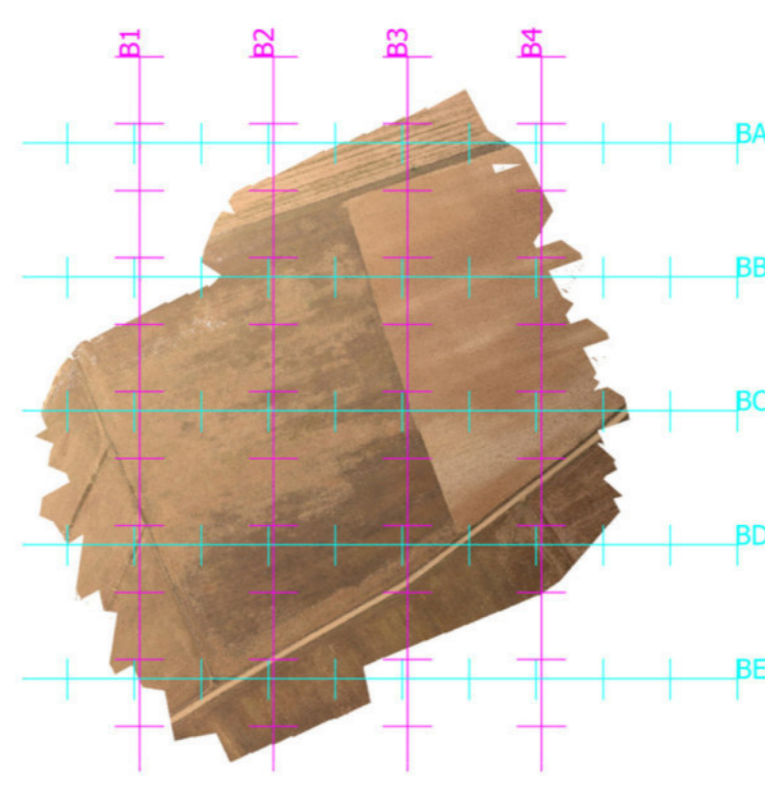

SEZIONI NORD-SUD

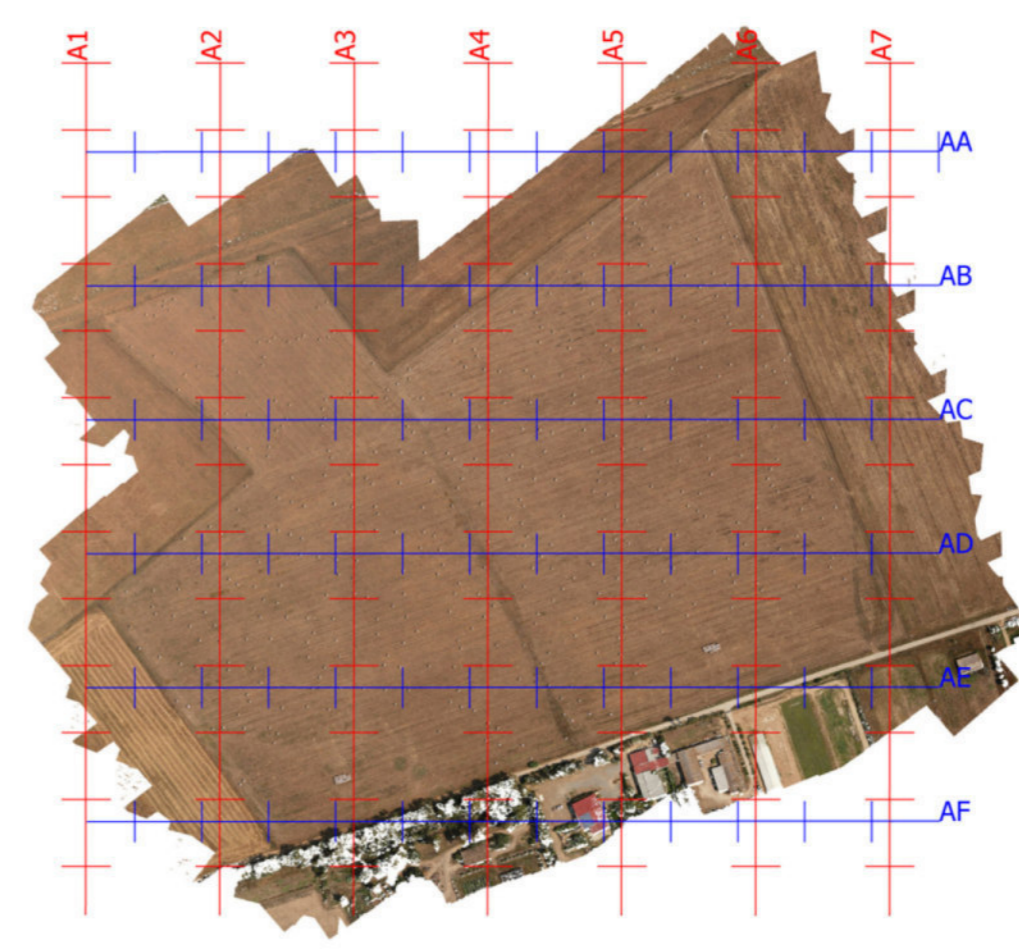

SEZIONI EST-OVEST

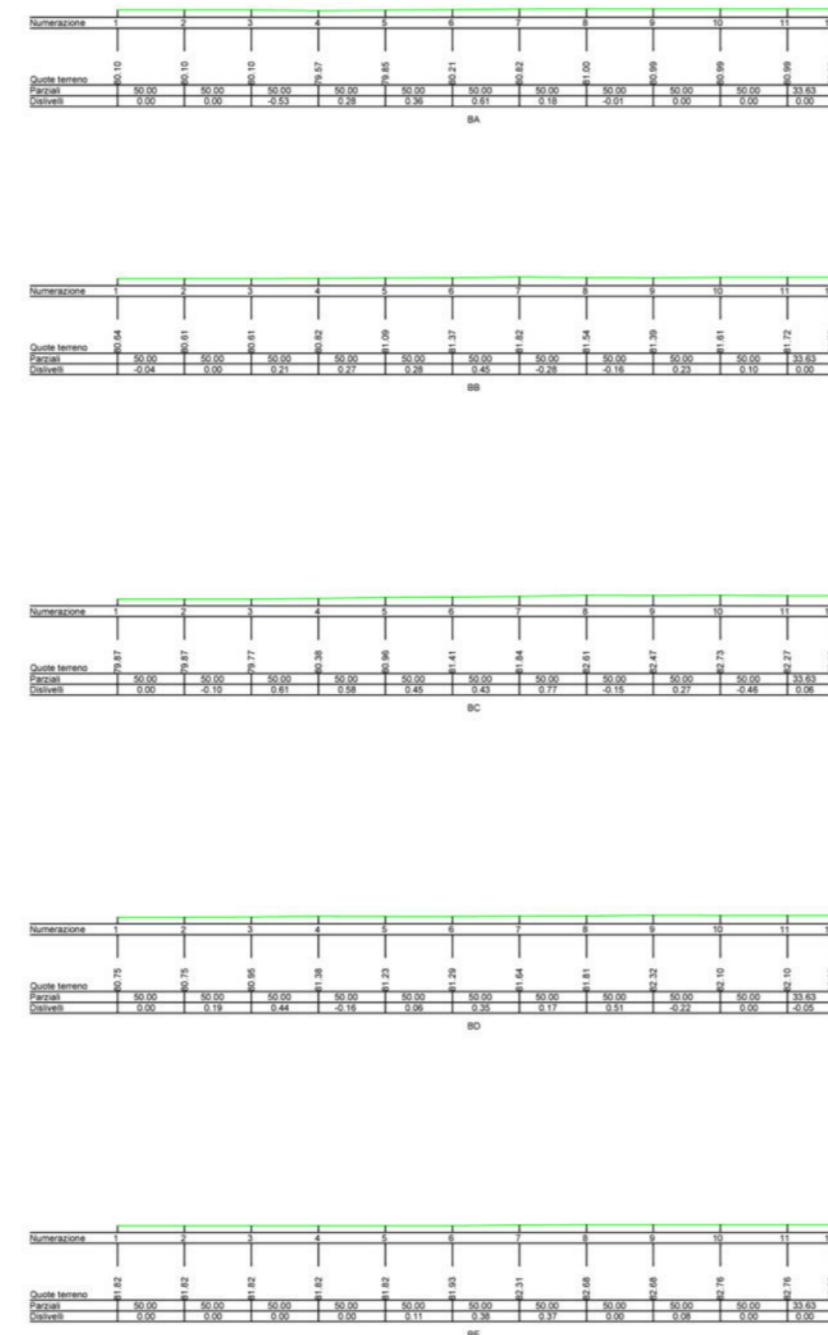

- Bordo strade
- Fabbricati
- Vegetazione a chioma
- Recinzione proprietà
- Muretto a secco

NOTE

REGIONE AUTONOMA DELLA SARDEGNA
COMUNE DI DECIMOPUTZU
Provincia del Sud Sardegna (SU)


PROGETTO DEFINITIVO PER LA REALIZZAZIONE DI UN IMPIANTO AGROVOLTAICO AVANZATO DENOMINATO DECIMOPUTZU
Loc. "Mitza Cannu" e "Coddu Serra Gureu", Decimoputzu (SU) - 08020, Sardegna, Italia
Potenza Nominale: Impianto FV 18'589,22 kWp -- Sistema di accumulo 8,25 MW

<p>Committente - Sviluppo progetto FV: Apollo Decimoputzu S.r.l. Viale della Stazione n. 7 - 39100 Bolzano (BZ) P.IVA 03168500217 PEC: apollodecimoputzu@legaimail.it</p>	<p>Gruppo di lavoro - VIA (La SIA S.p.A.) Riccardo Sacconi - Ingegnere Civile Antonio Dedoni - Ingegnere Idraulico Alberto Mosca - Archeologo Simone Mancioni - Geologo Francesco Paolo Pinchera - Biologo</p>
<p>Coordinamento Progettisti Innova Service S.r.l. Via Santa Margherita n. 4 - 09124 Cagliari (CA) P.IVA 03379940921. PEC: innovaserviceca@pec.it</p>	<p>Progettazione Agronomica (La SIA S.p.A.) Agr. Franco Millo - Agronomo Agr. Rita Bosi - Agronomo Agr. Stefano Alzani - Agronomo</p> <p>Progettazione Elettrica Ing. Silvio Matta - Ing. Elettrico</p>
<p>Coordinamento gruppo di lavoro VIA La SIA S.p.a. Viale Luigi Schiavonetti n. 286 - Roma (RM) P.IVA 08207411003. PEC: direzione.lasia@pec.it</p>	




Elaborato
PIANO QUOTATO/RILIEVO PLANOALTIMETRICO TERRENO

Codice elaborato TAV_TEC_01 - TOPO_01	Scala 1:500	Formato A0		
REV.	DATA	ESEGUITO	VERIFICATO	APPROVATO
00	Dicembre 2023	Ing. Riccardo Sacconi	Innova Service S.r.l.	Apollo Decimoputzu S.r.l.
Note				

SEZIONI NORD-SUD

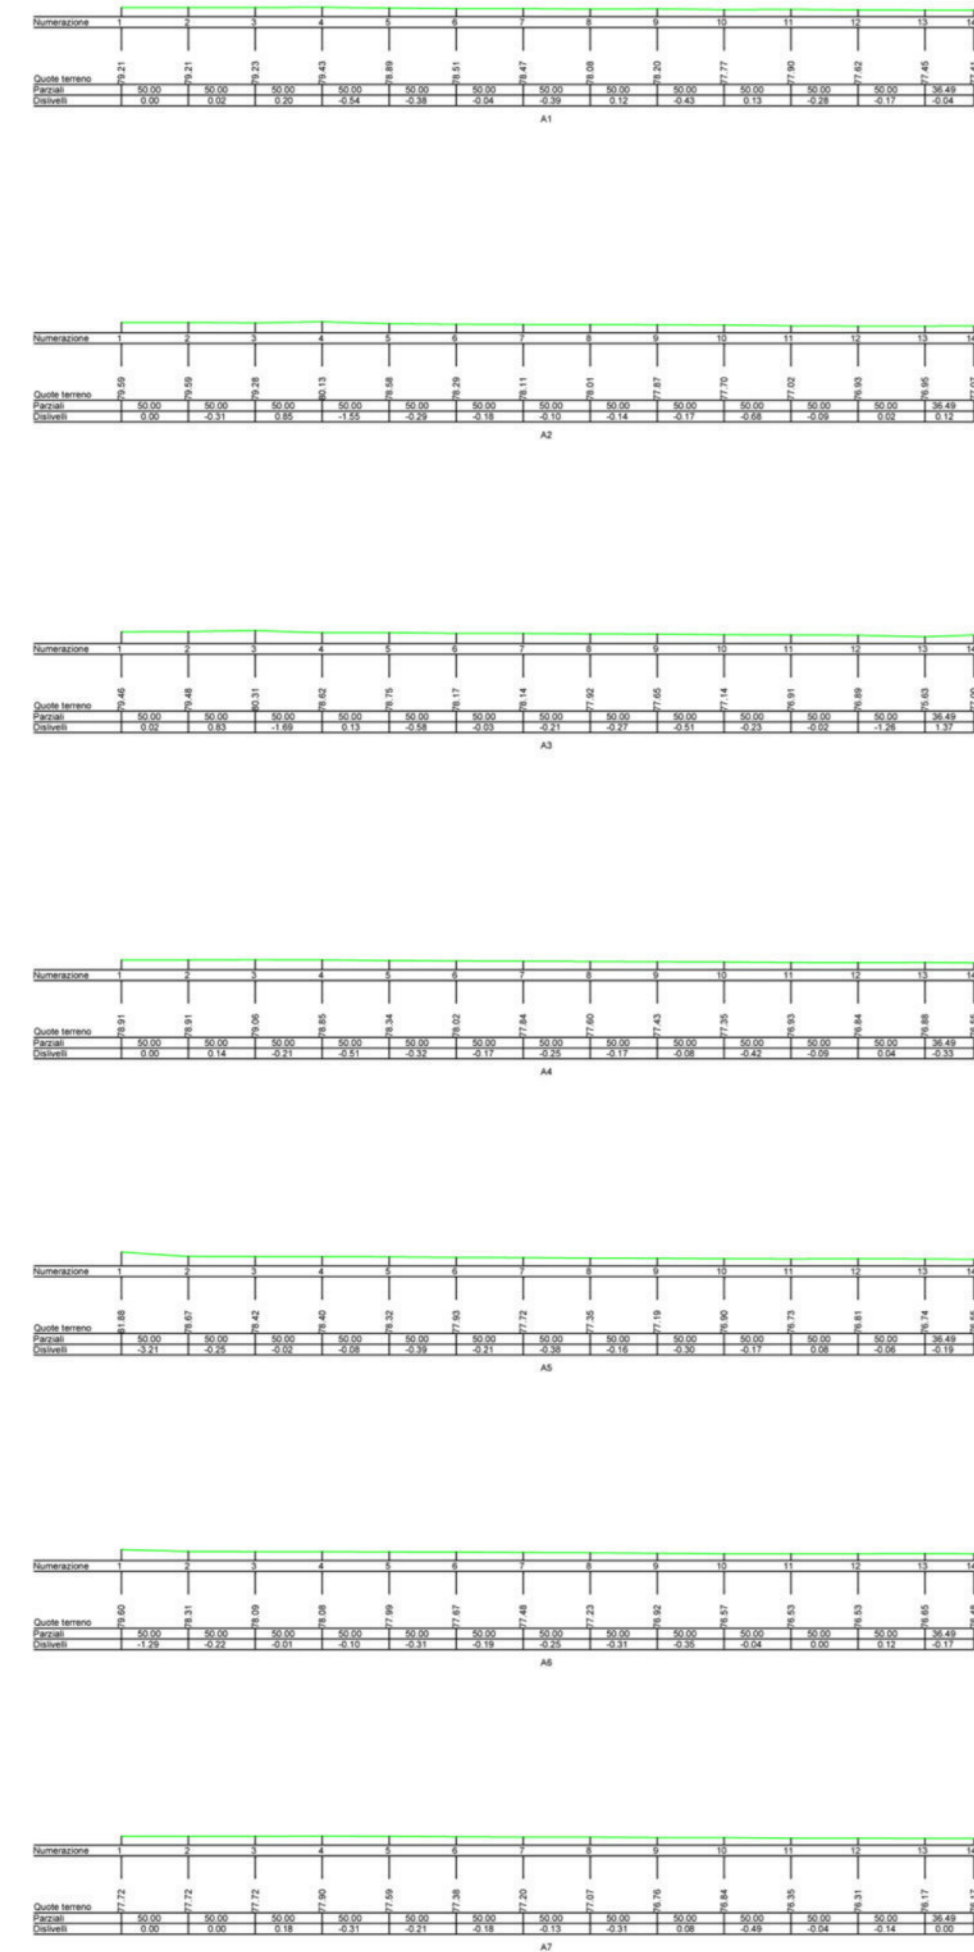

SEZIONI EST-OVEST

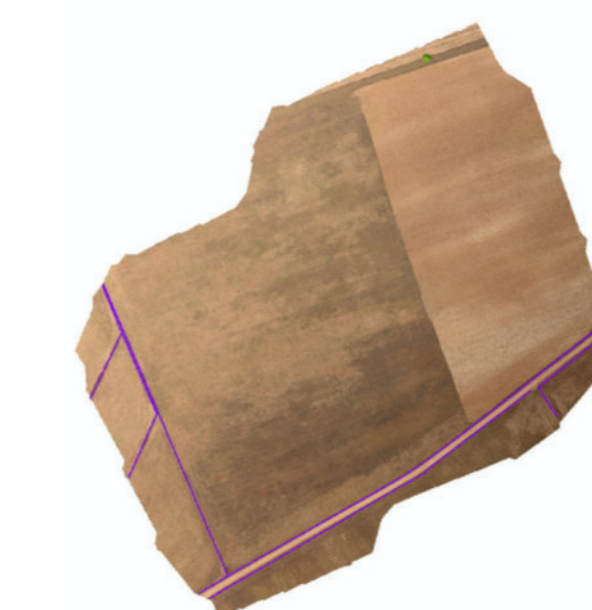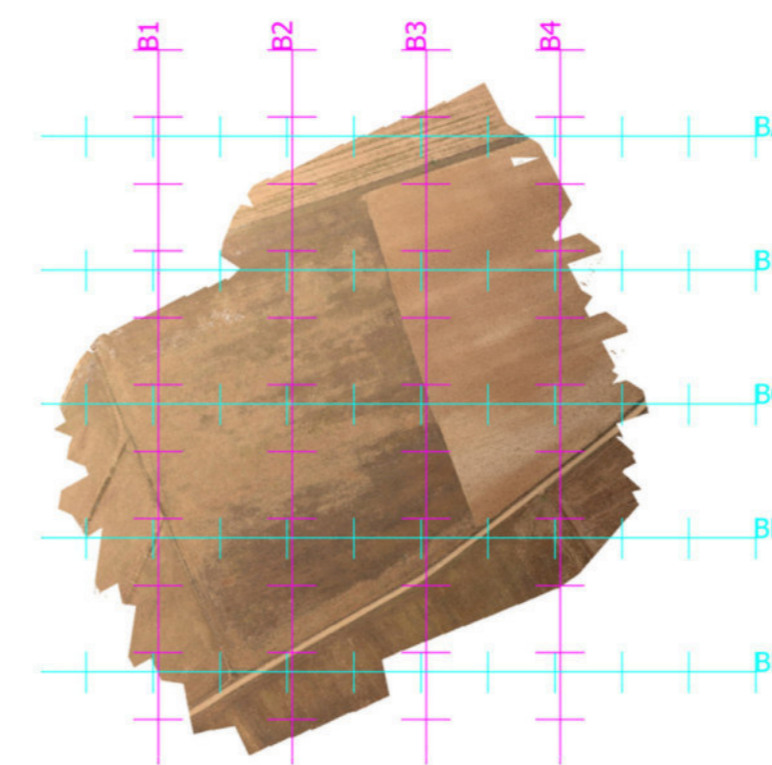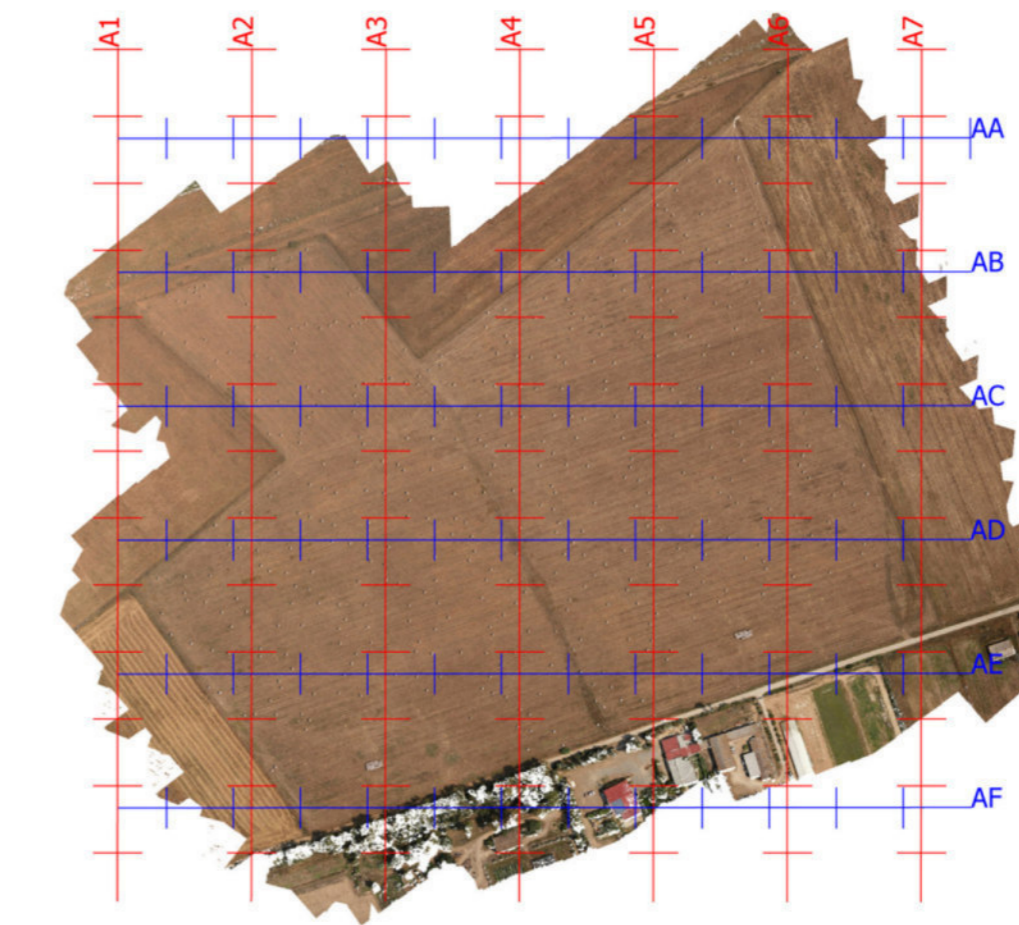

SCALA 1:50.000

NOTE

REGIONE AUTONOMA DELLA SARDEGNA
COMUNE DI DECIMOPUTZU
Provincia del Sud Sardegna (SU)

PROGETTO DEFINITIVO PER LA REALIZZAZIONE DI UN IMPIANTO AGROVOLTAICO AVANZATO DENOMINATO DECIMOPUTZU
Loc. "Mitza Cannu" e "Coddu Serra Gureu", Decimoputzu (SU) - 08020, Sardegna, Italia
Potenza Nominale: Impianto FV 18'589,22 kWp -- Sistema di accumulo 8,25 MW

<p>Committente - Sviluppo progetto FV: Apollo Decimoputzu S.r.l. Via della Stazione n. 7 - 39100 Bolzano (BZ) P.IVA 03168500217 PEC: apollodecimoputzu@legaimail.it</p>	<p>Gruppo di lavoro - VIA (La SIA S.p.A.) Riccardo Sacconi - Ingegnere Civile Antonio Dedoni - Ingegnere Idraulico Alberto Mosca - Archeologo Simone Mancini - Geologo Francesco Paolo Pinchera - Biologo</p>
<p>Coordinamento Progettisti Innova Service S.r.l. Via Santa Margherita n. 4 - 09124 Cagliari (CA) P.IVA 03379940921 PEC: innovaserviceca@pec.it</p>	<p>Progettazione Agronomica (La SIA S.p.A.) Agr. Franco Millo - Agronomo Agr. Rita Bosi - Agronomo Agr. Stefano Azzari - Agronomo Progettazione Elettrica Ing. Silvio Matta - Ing. Elettrico</p>
<p>Coordinamento gruppo di lavoro VIA La SIA S.p.a. Via Luigi Schiavonetti n. 286 - Roma (RM) P.IVA 06207411003 PEC: direzione.lasia@pec.it</p>	

Elaborato
PIANO QUOTATO/RILIEVO PLANOALTIMETRICO TERRENO

Codice elaborato TAV_TEC_01 - TOPO_02	Scala 1:500	Formato A0		
REV.	DATA	ESEGUITO	VERIFICATO	APPROVATO
00	Dicembre 2023	Ing. Riccardo Sacconi	Innova Service S.r.l.	Apollo Decimoputzu S.r.l.
Note				