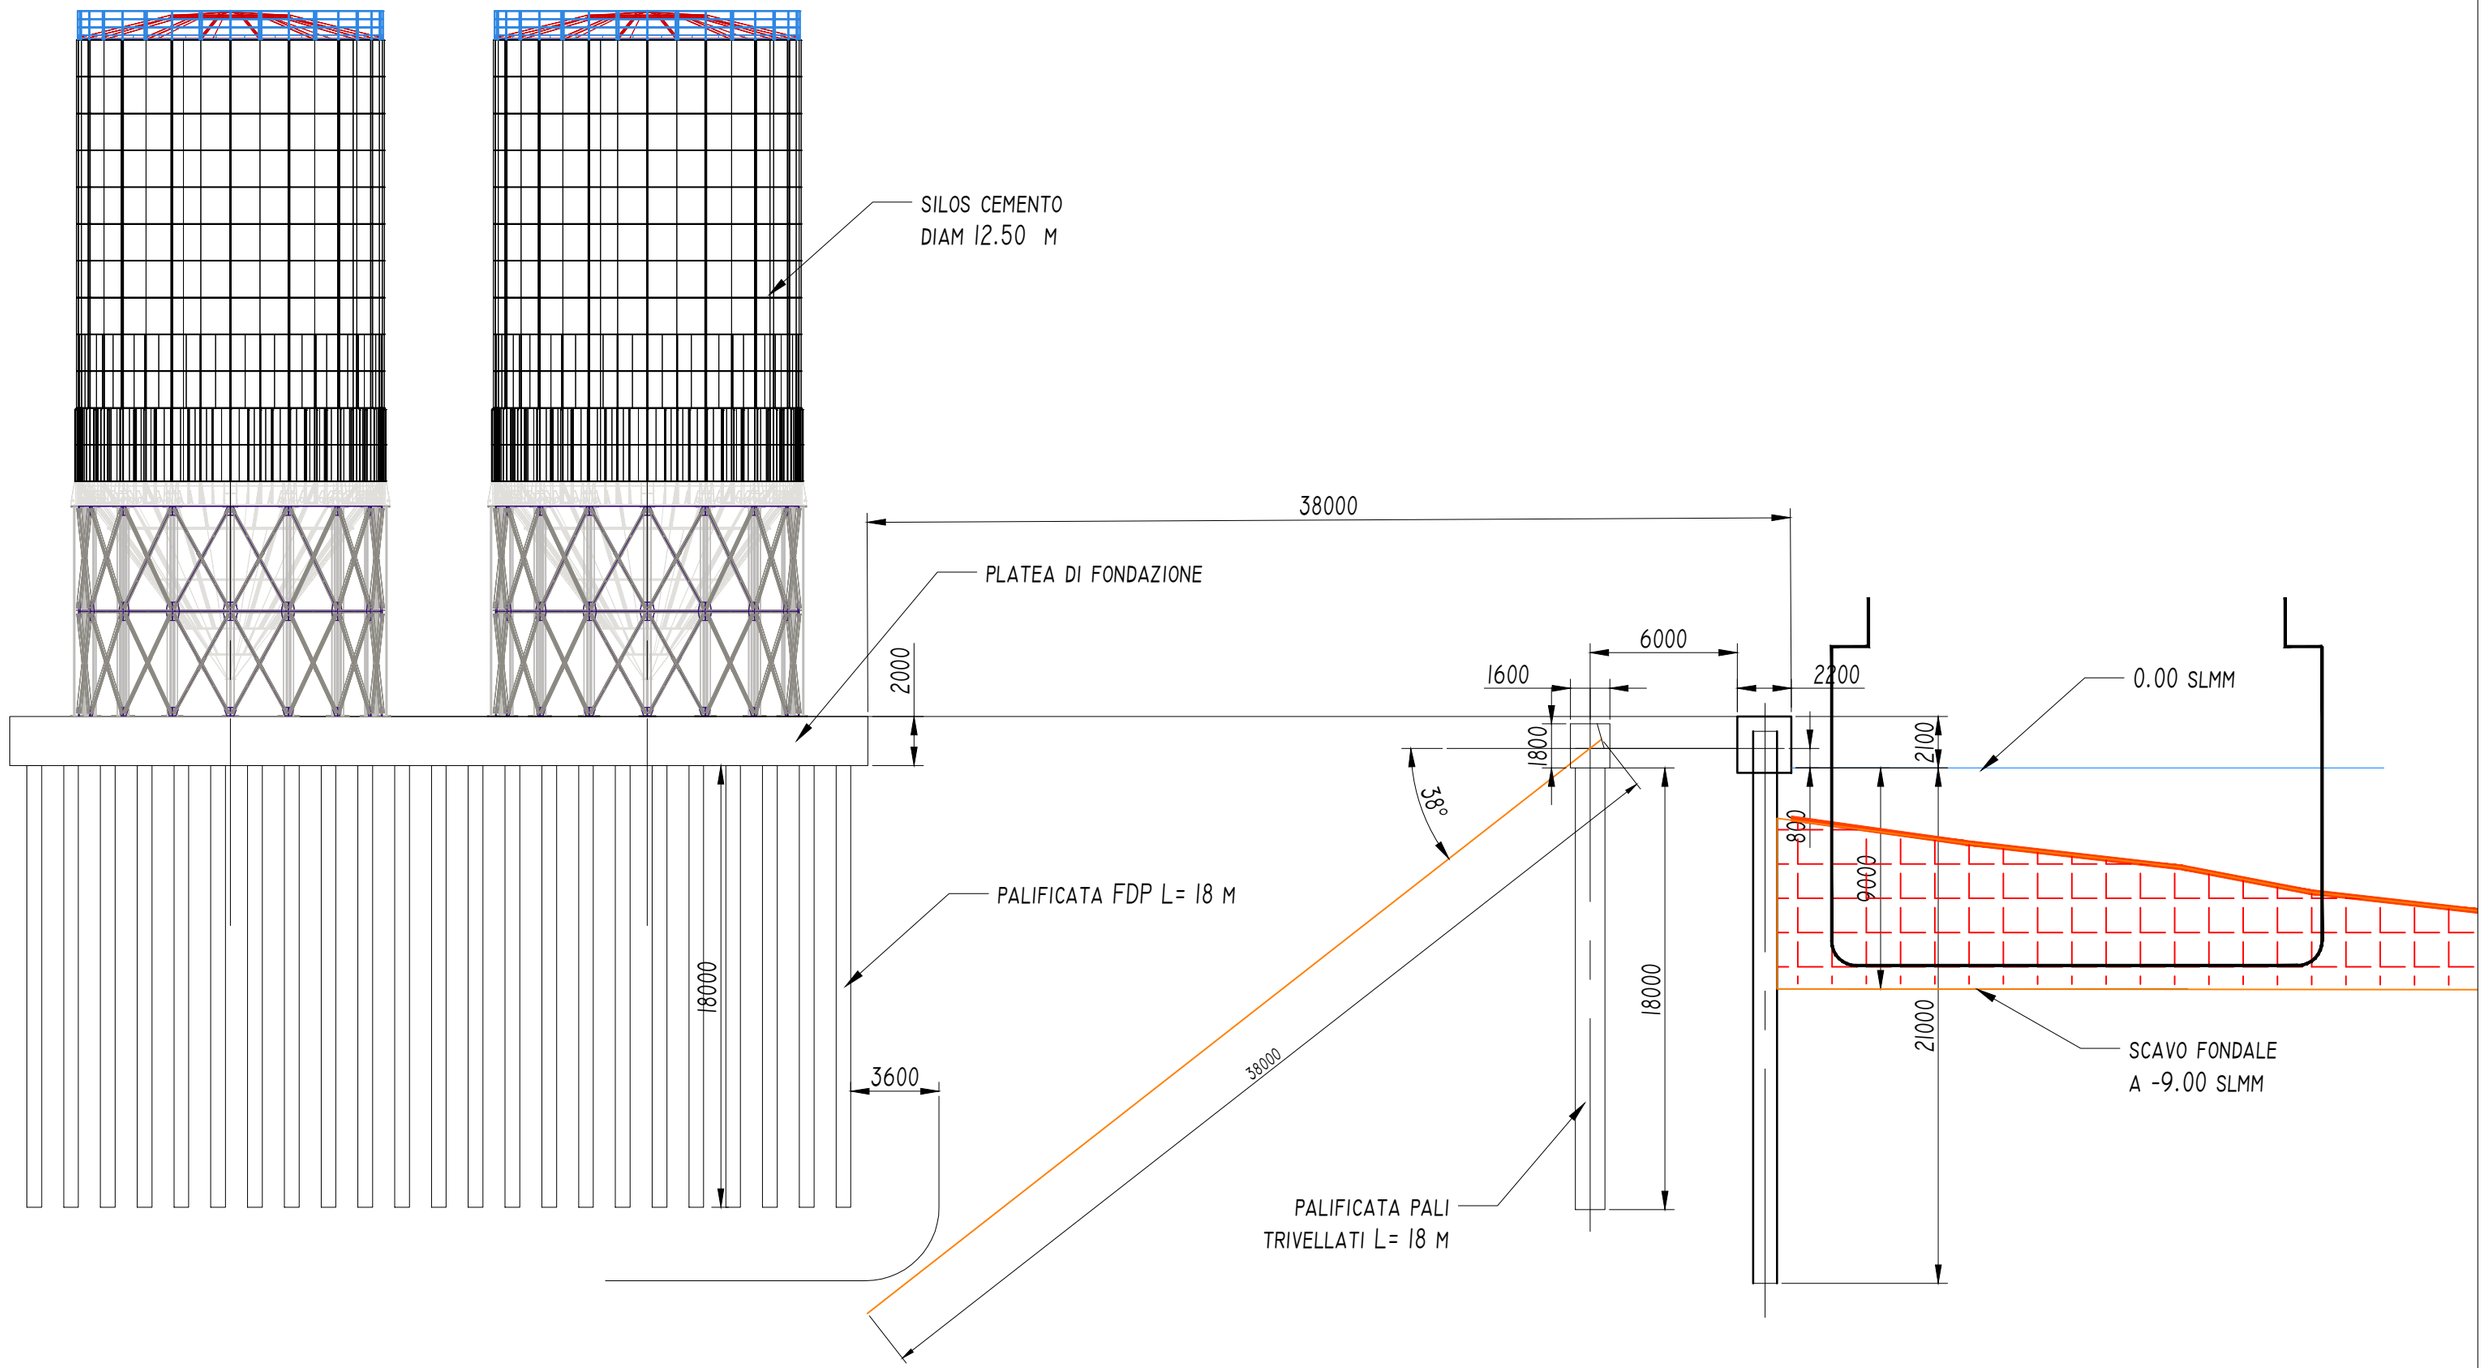

Firmato digitalmente da:
BARBETTA MAURO
Firmato il 28/02/2024 15:49
Seriale Certificato: 1571604
Valido dal 23/06/2022 al 23/06/2025
InfoCamere Qualified Electronic Signature CA

1:250@A3

JOB	REV DATE	DESCRIPTION	SCALE	PROJECTION METHOD
	2021	FOR APPROVAL	1:250@A3	
PROJECT		CLIENT	CHECKED	APPROVED
ACCOSTO GENERAL SISTEM		GENERAL SISTEM	NF	NF
ST ServiziTecnici Società di Ingegneria		DRAWING NAME		DATE OF ISSUE
		SEZIONE BANCHINA CON TIRANTI		20210830
		DRAWING NUMBER		JOB
		TAV 03_R02		4672/21