
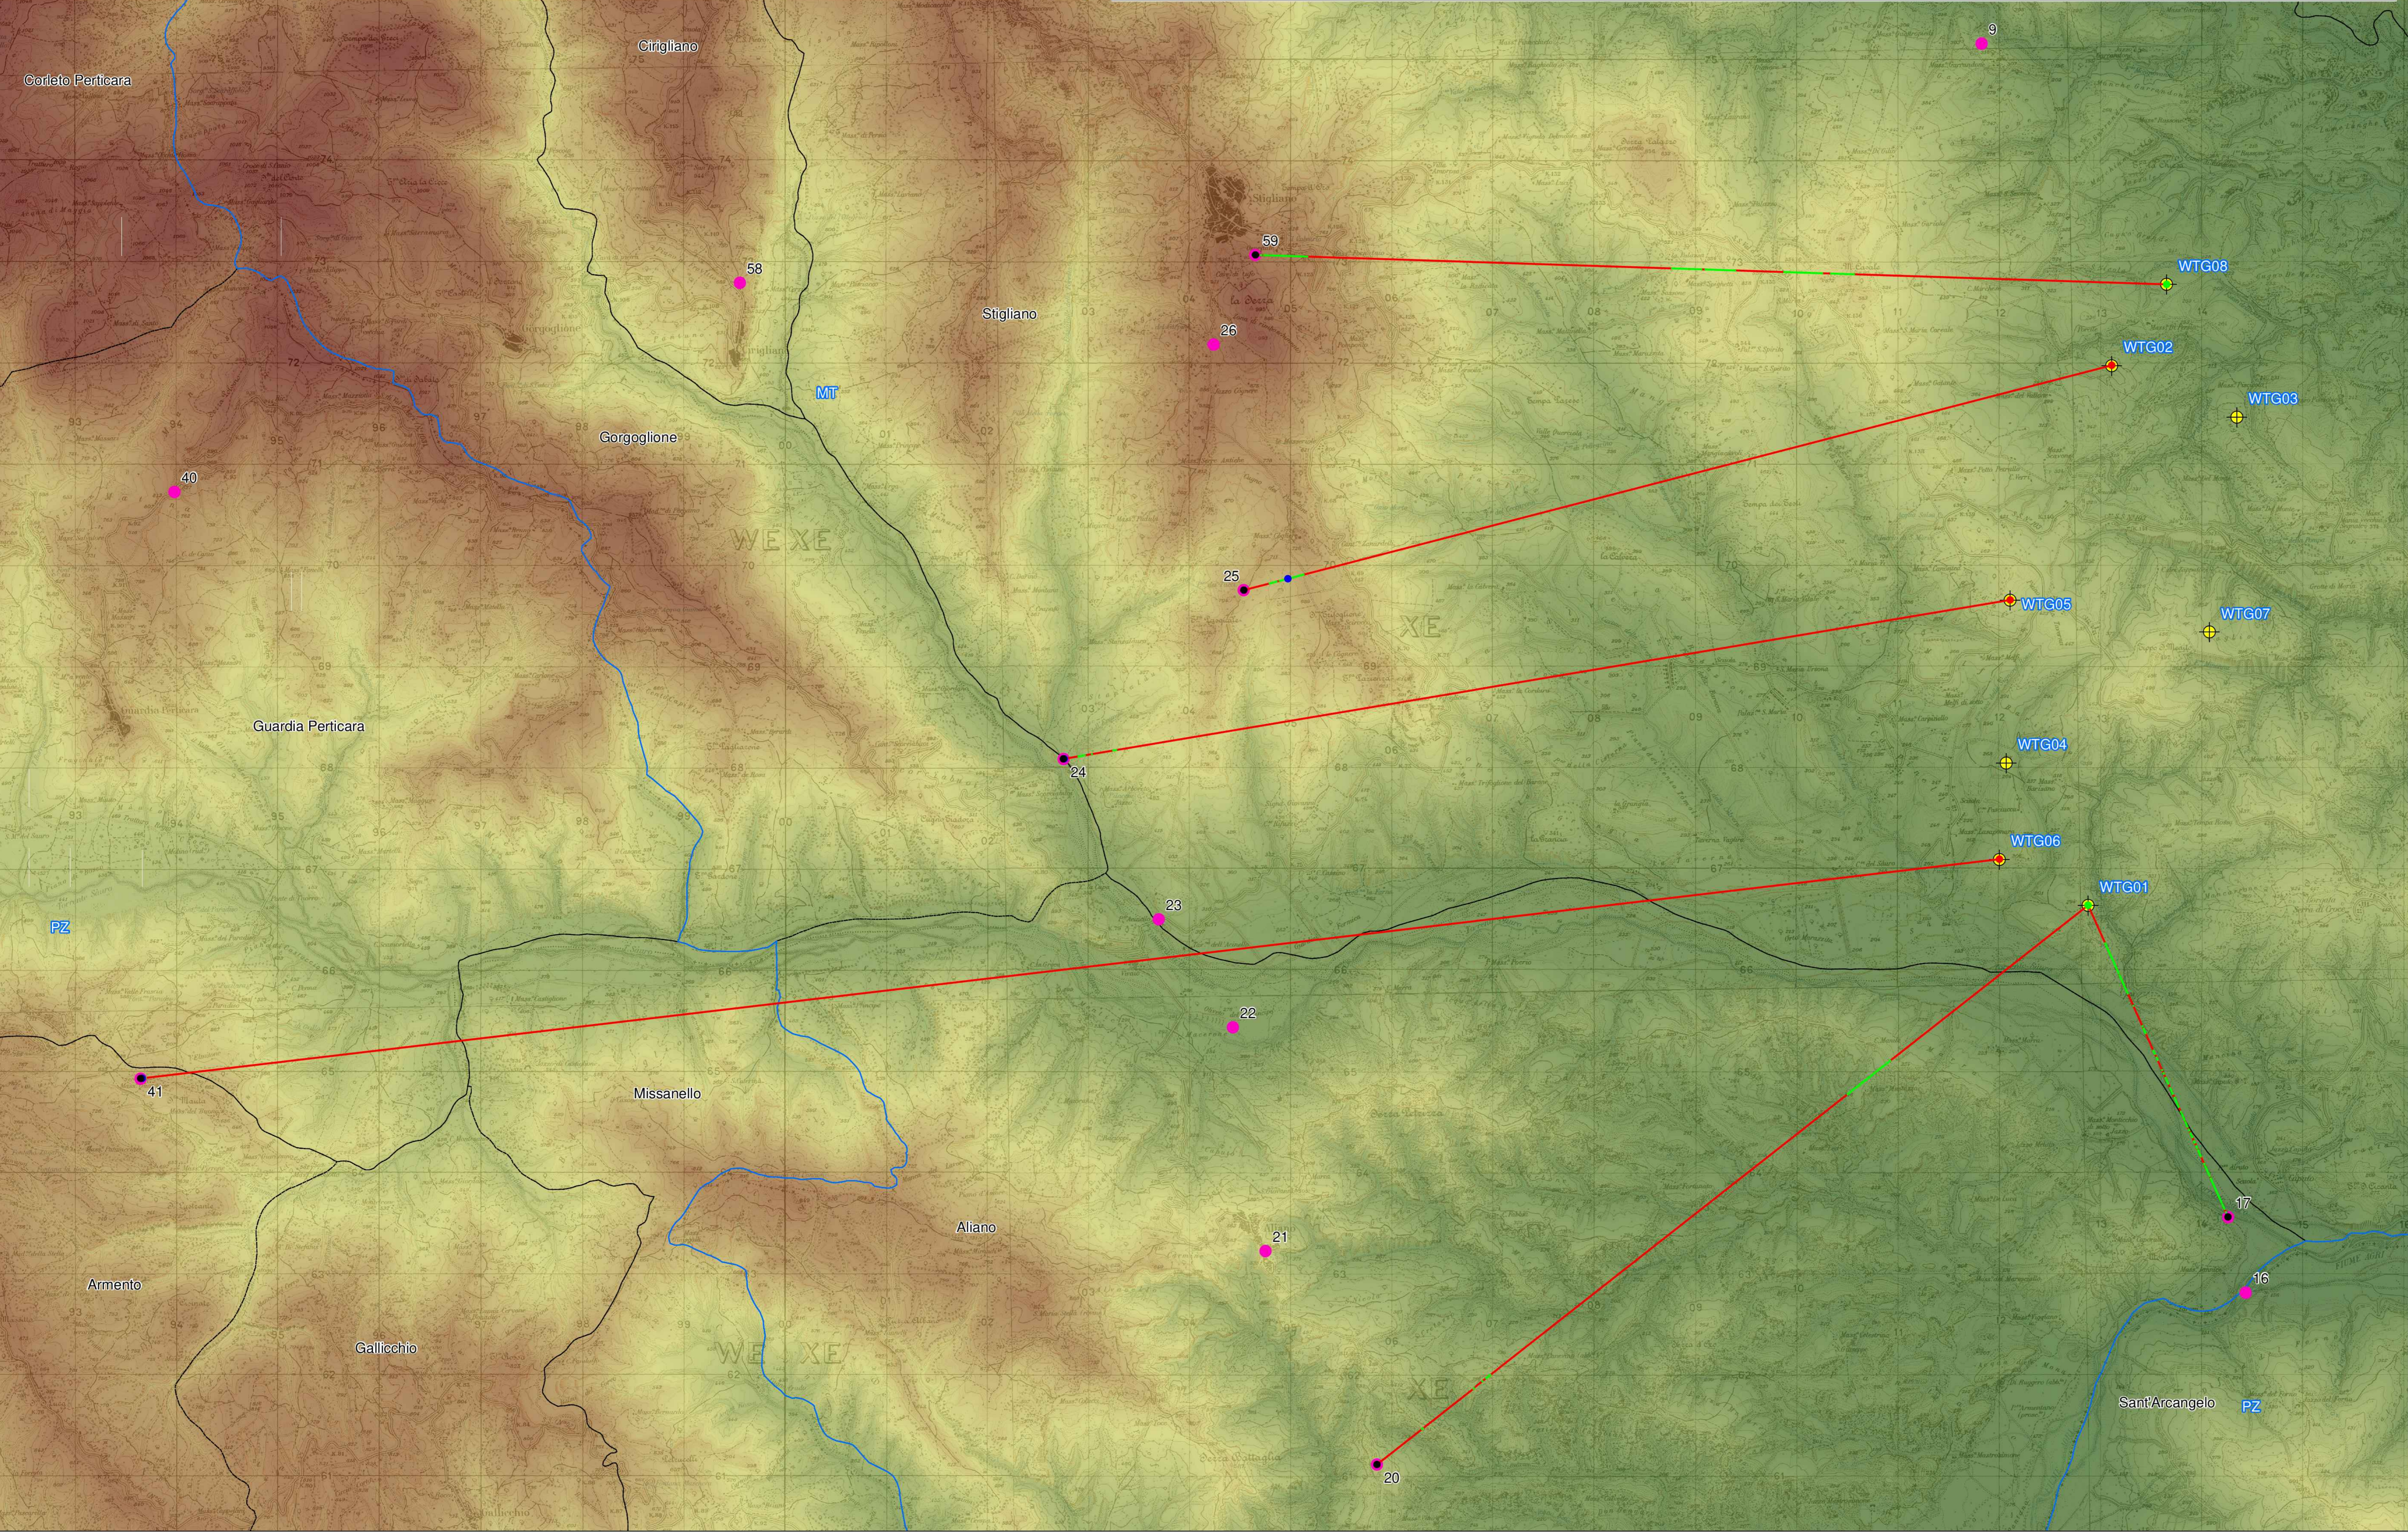
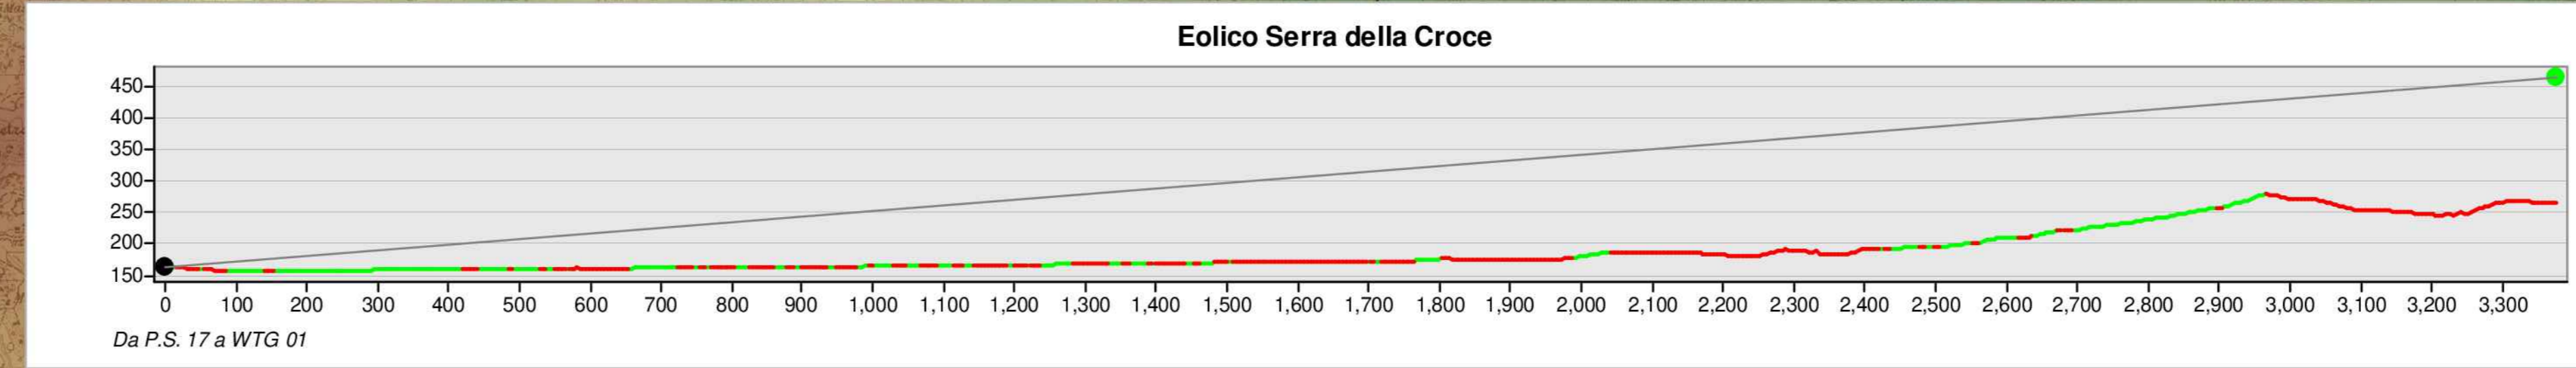
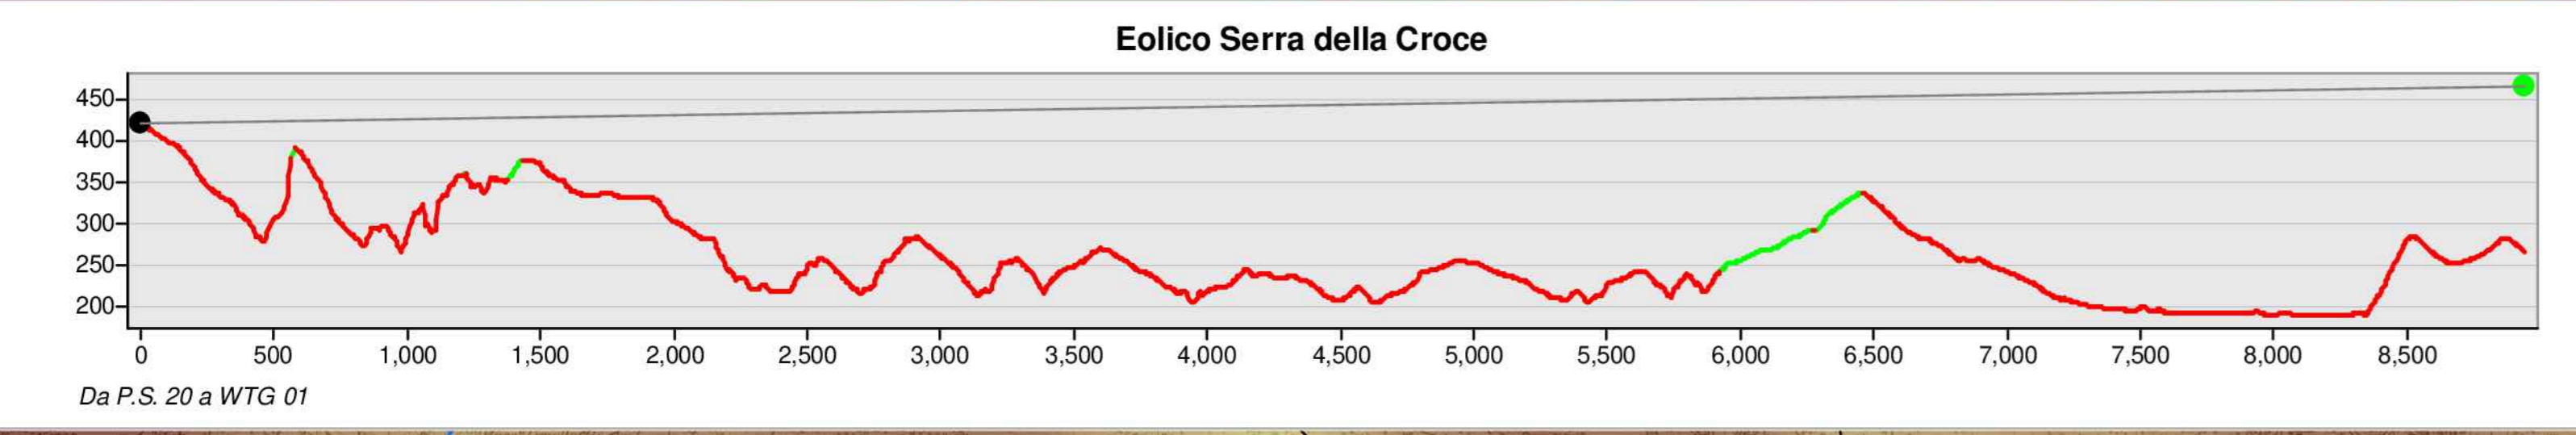
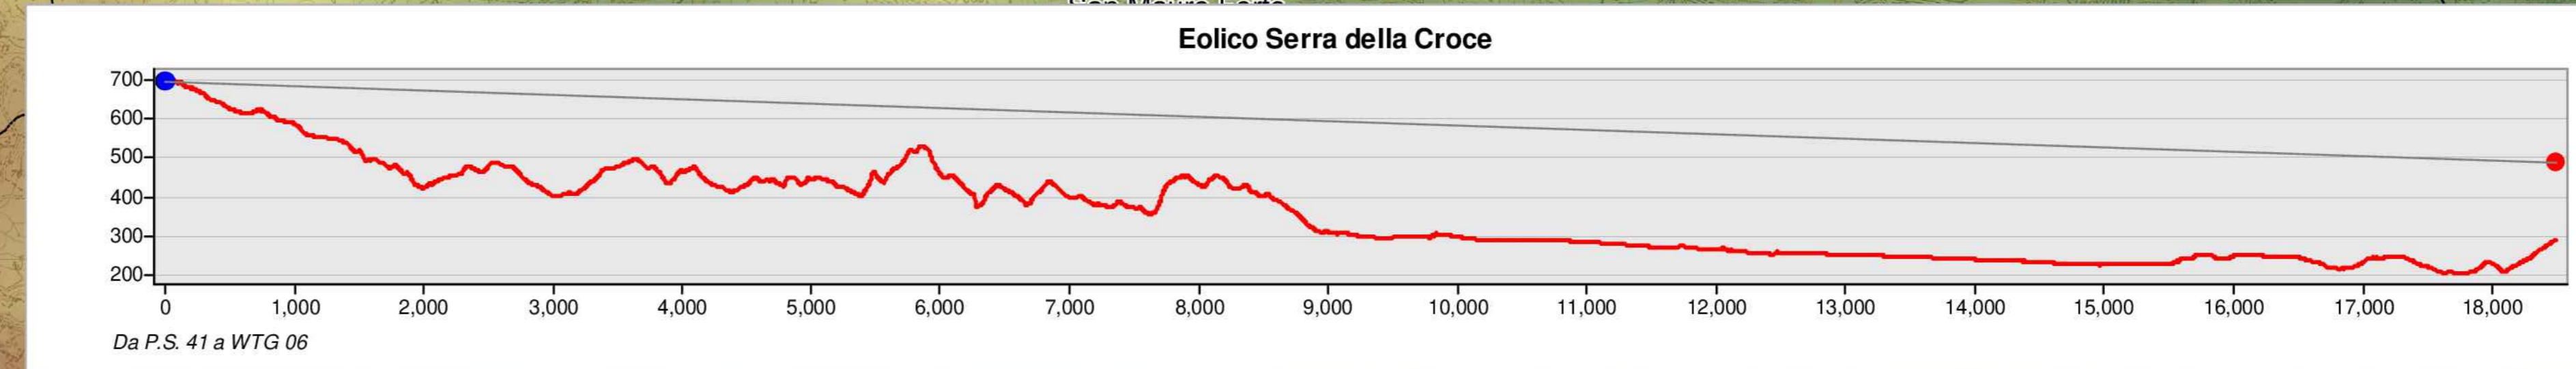
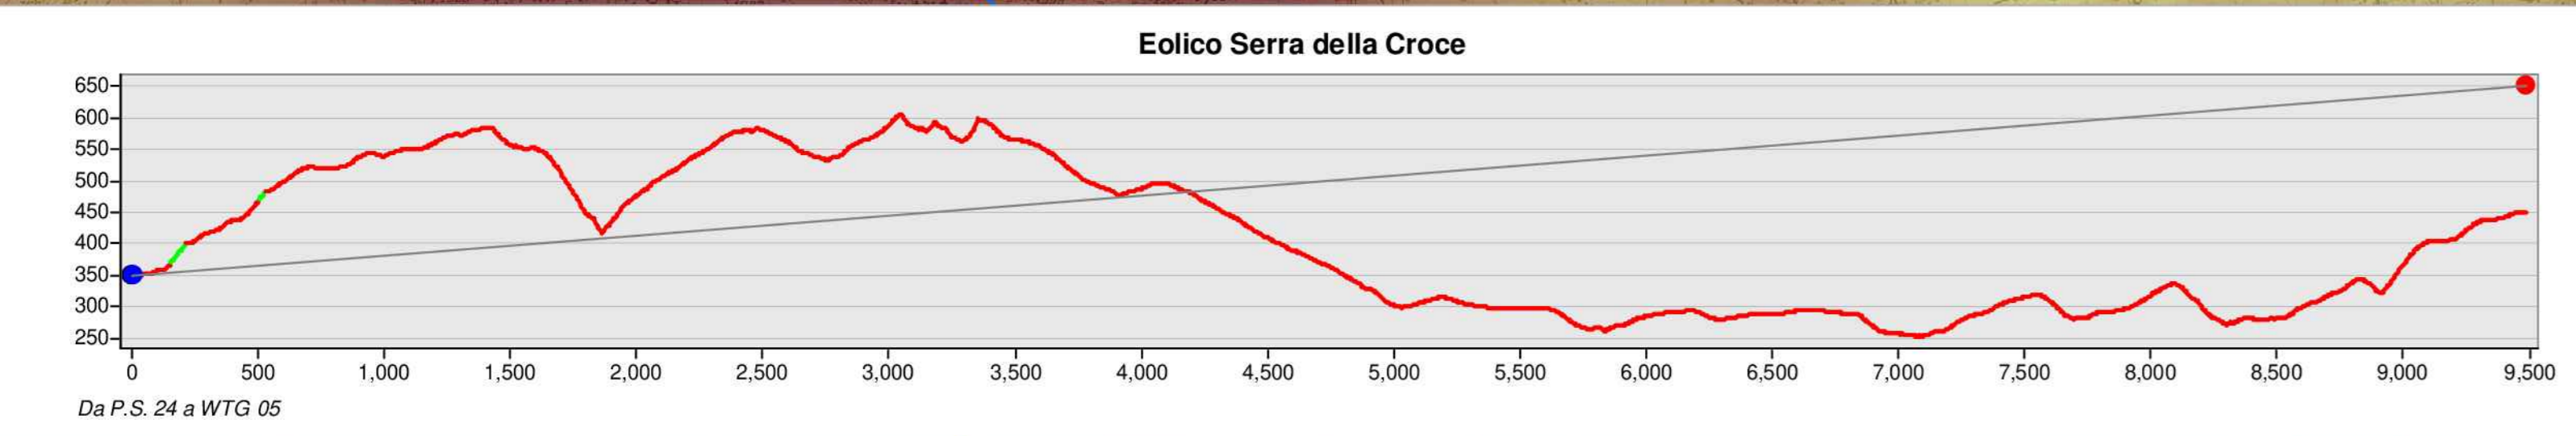
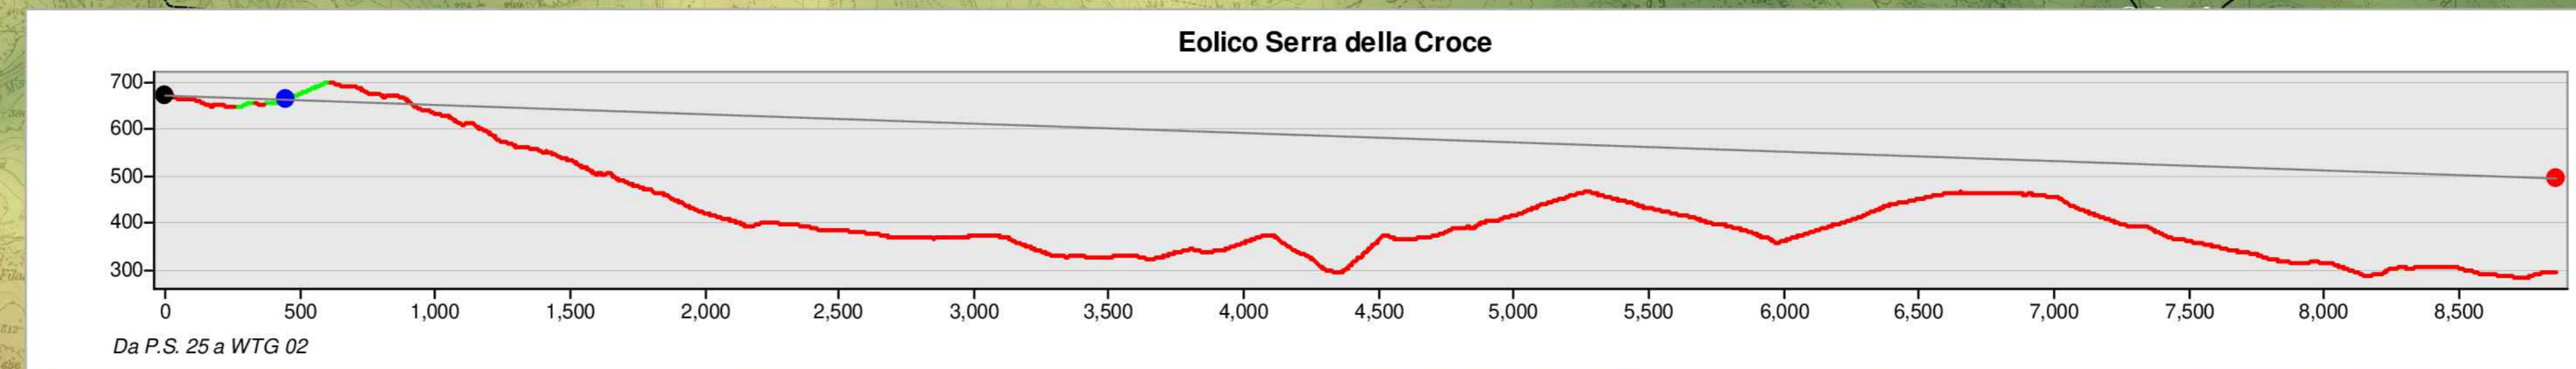




Punti Sensibili

P.S.	DENOMINAZIONE	COMUNE
9	MASSERIA GARRANDONE	STIGLIANO (MT)
16	FIUME AGRI	SANT'ARCANGELO (PZ)
17	TORRENTE SAURO	ALIANO (MT)
20	MASSERIA VITURO	ALIANO (MT)
21	ALIANO	ALIANO (MT)
22	TORRENTE SAURO	ALIANO (MT)
23	PONTE ACINELLO	STIGLIANO (MT)
24	FOSSO DELL'EREMITA	STIGLIANO (MT)
25	TIMPA PASQUALE	STIGLIANO (MT)
26	LA SERRA	STIGLIANO (MT)
40	S.S. DI VAL D'AGRI	GUARDIA PERTICARA (PZ)
41	MASSERIA GUARDIESE	ARMENTO (PZ)
58	TRATTURO COMUNALE CIRIGLIANO	CIRIGLIANO (MT)
59	STIGLIANO	STIGLIANO (MT)

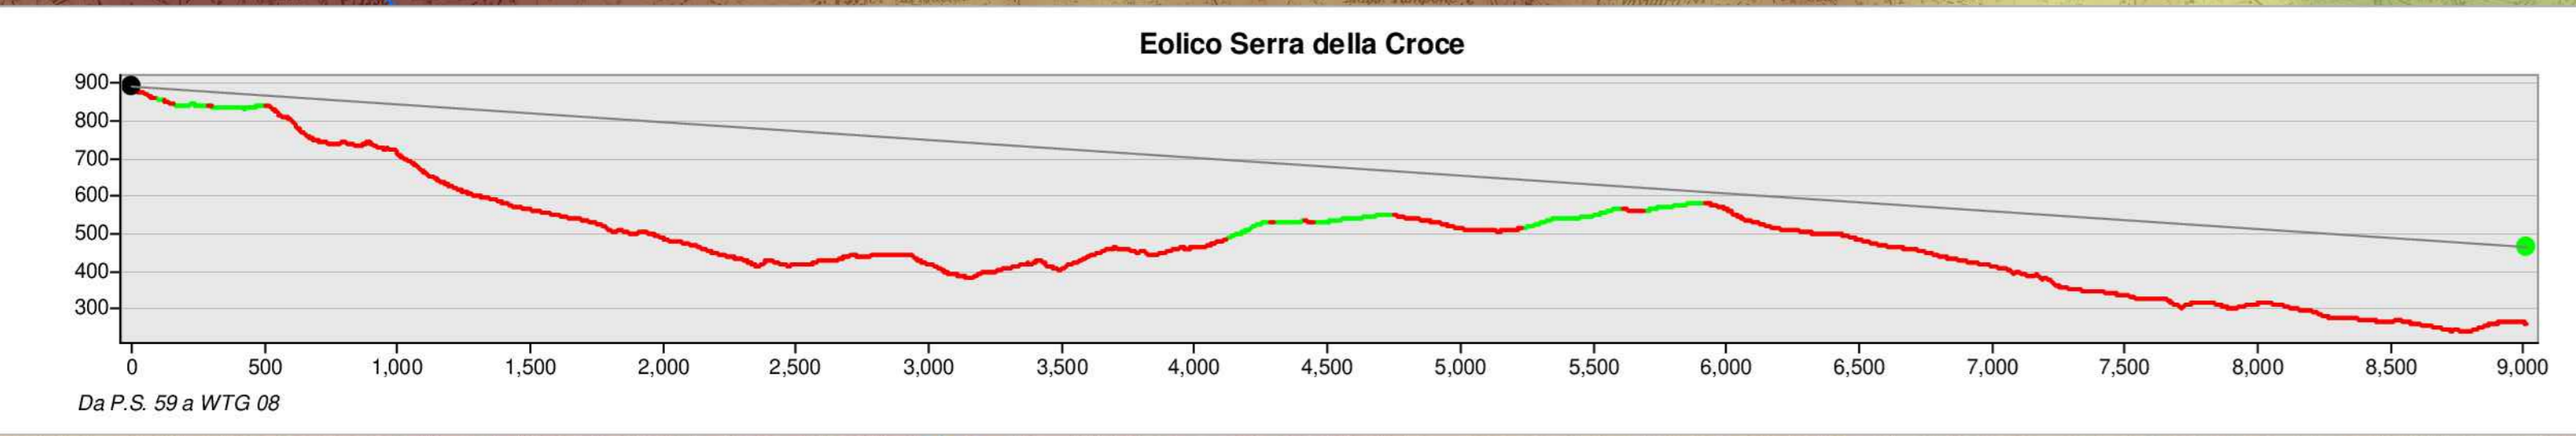

Legenda

- Punti sensibili
- ⊕ Aerogeneratori
- Linea di vista - visibile
- Linea di vista - non visibile
- Ostacolo linea di vista
- Limiti provinciali
- Limiti comunali

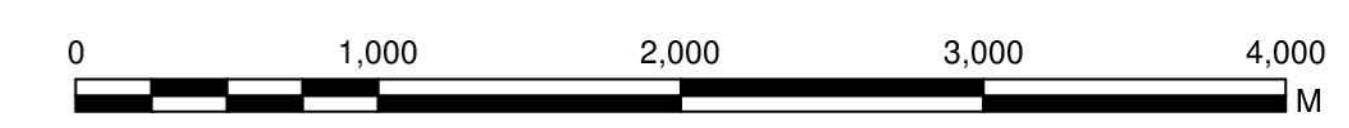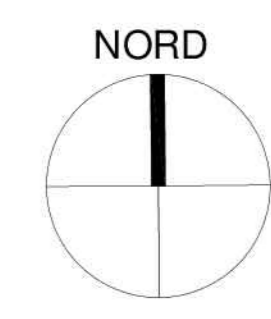

Scala 1:25.000

<p>OGGETTO: Progetto dell'impianto eolico denominato "Serra della Croce" della potenza complessiva di 48 MW con storage da 50 MW da realizzare nei Comuni di Stigliano (MT) e Aliano (MT).</p> <p>TITOLO: A.17 - STUDIO DI IMPATTO AMBIENTALE</p> <p>SEZIONI - SKYLINE DEL TERRITORIO INTERESSATO</p> <p>PROJETTO engineering s.r.l. società d'ingegneria</p> <p>direttore tecnico Ph.D. Ing. LEONARDO FILOTICO</p> <p><small>Sede Legale: Via dei Mille, 3 74024 San Marzano di San Giuseppe (PZ) Sede Operativa: Z.I. Lotto n.31 74020 San Marzano di S.G. (TA) Tel. 0984 400000 Fax 0984 400001 E-mail: info@projetto.it P.IVA 02649050733</small></p>	<p>COMMITTENTE: KNAHY ENERGY S.r.l. Z.I. Lotto n.31 74020 San Marzano di S.G. (TA)</p> <p>ORDINE DEGLI INGEGNERI della Provincia di TARANTO Doct. Ing. FILOTICO Leonardo N. 1812</p> <p><small>PROGETTO: [] VERBALE: [] ESECUTIVO: [] CONTROLLO: []</small></p> <p>CARTA: A0</p> <p>SCALA: 1:25.000</p> <p>ELAB.: PL.81C</p> <p><small>Tutti i diritti di autore sono riservati a termine di legge. E' vietata la riproduzione senza autorizzazione.</small></p>
--	---