Viabilità da realizzare
WTG01
lunghezza 678,24 m
larghezza 5 m

Stigliano 16 | 17 | 14 | MT

WTG01

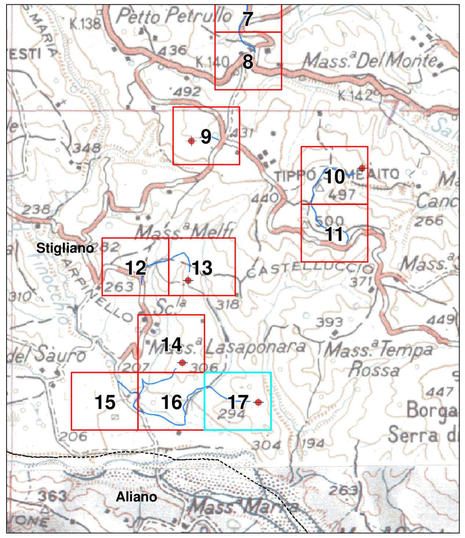

Legenda

- Sezioni
- Aerogeneratori
- Fondazione Aerogeneratore
- Piazzola Temporanea
- Piazzola Permanente
- Area di manovra gru
- Cavidotto MT 30 kV
- Cavidotto AT 36 kV
- Stazione di utenza 36/30 kV
- Storage 50 MW
- Stazione RTN 380/150 kV "Aliano"
- Viabilità di nuova realizzazione
- Viabilità esistente
- Viabilità esistente da adeguare
- Area di sorvolo
- Allargamenti stradali in curva
- Curve di livello 1m
- Limiti provinciali
- Limiti comunali

NORD

0 30 60 90 120 M

Scala 1:1.000

01.R.03.00E.VIC.AL.ARR.165.IR	OTTOBRE 2023	PLANIMETRIE STRADALI FERROVIARIE E IDRAULICHE CON INDICAZIONI DELLE CURVE DI LIVELLO	Domenico Pignatelli	Arch. Paola Piazzina	Ing. Leonardo Filotico
N. ELABORATO	DATA EMISSIONE	DESCRIZIONE	ESEGUITO	CONTROLLATO	APPROVATO

OGGETTO:
Progetto dell'impianto eolico denominato "Serra della Croce" della potenza complessiva di 48 MW con storage da 50 MW da realizzare nei Comuni di Stigliano (MT) e Aliano (MT).

TITOLO:
A.16.a ELABORATI GENERALI
A.16.a.13.q
Planimetrie stradali, ferroviarie e idrauliche con indicazioni delle curve di livello

COMMITTENTE:
KHAKY ENERGY S.r.l.
Z.I. Lotto n.31
74020 San Marzano di S.G. (TA)

PROJETTO engineering s.r.l.
società d'ingegneria
direttore tecnico
Ph.D. Ing. LEONARDO FILOTICO

Sede Legale: Via del Mille, 5 74024 Manduria
Sede Operativa: Z.I. Lotto 31 74020 San marzano di S.G. (TA)
tel. 099 9724414 Fax 099 2222824 cell. 349 1733914
studio@projetto.eu
web site: www.projetto.eu P.IVA: 02658050733

ORDINE DEGLI INGEGNERI della Provincia di TARANTO
Dott. Ing. FILOTICO Leonardo N. 1812

SOSTITUISCE:
SOSTITUITO DA:
CARTA: A0
NOME FILE: A.16.a.13.q
SCALA: 1:1.000
ELAB. APL.13Q

Tutti i diritti di autore sono riservati a termine di legge. E' vietata la riproduzione senza autorizzazione.