

- LEGENDA**
- AL n°... Aerogeneratore
 - Piazzola di montaggio
 - Rotore WTG - D = 170 m
 - Ingombro viabilità di progetto
 - Ingombro strada esistente da adeguare
 - X Nodo tratto di viabilità
 - Linea MT
 - Linea 36 kV
 - Linea AT 150kV Esistente
 - Collegamenti Linea AT-SE RTN
 - Confini Comunali
 - SEU
 - SE RTN TERNA
 - AREA CANTIERE



AUTORIZZAZIONE UNICA EX D. LGS. N. 387/2003



Titolo elaborato:
PLANIMETRIA GENERALE IMPIANTO (COSTRUZIONE) SU CTR

CG	PDF	GD	Prima emissione	15/03/2024	00
REDATTO	CONTR.	APPROV.	DESCRIZIONE REVISIONE DOCUMENTO	DATA	REV

<p>PROPRONTE</p>  <p>CLEAN ENERGY PRIME SRL</p> <p>Via A. De Gasperi n. 8 74023 Grottaglie (TA)</p>	<p>CONSULENZA</p>  <p>ECODOR SRL Via A. De Gasperi n. 8 74023 Grottaglie (TA)</p> <p>PROGETTISTA Ing. Gaetano D'Orozio</p>
--	--

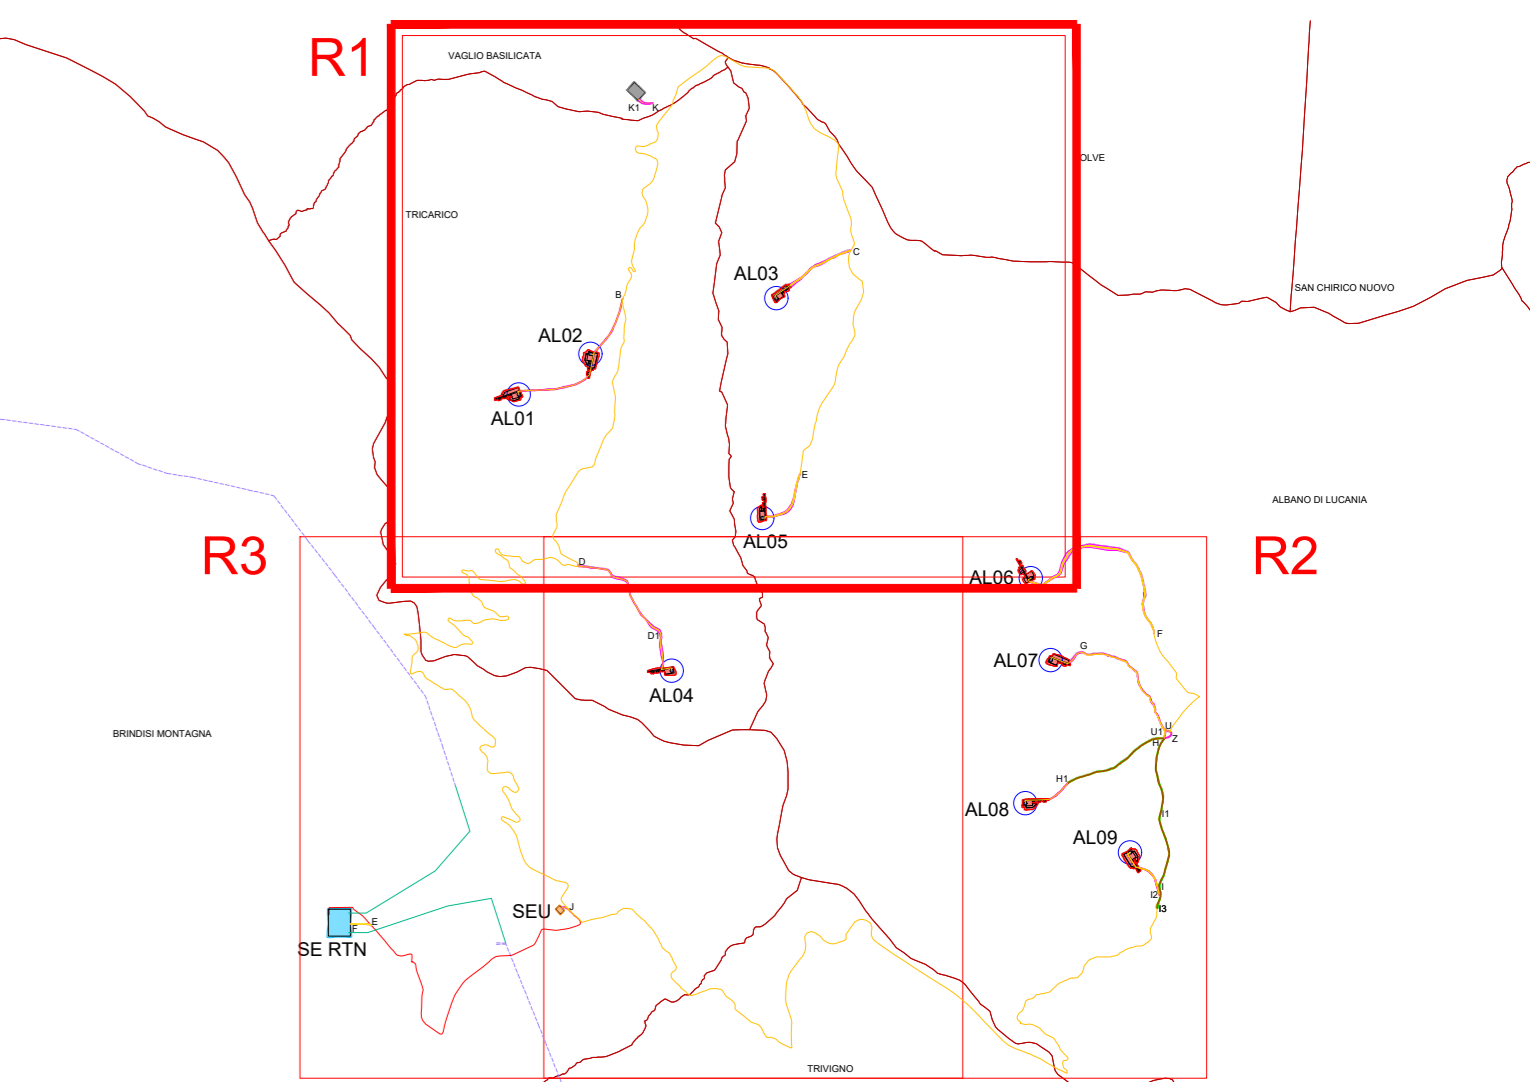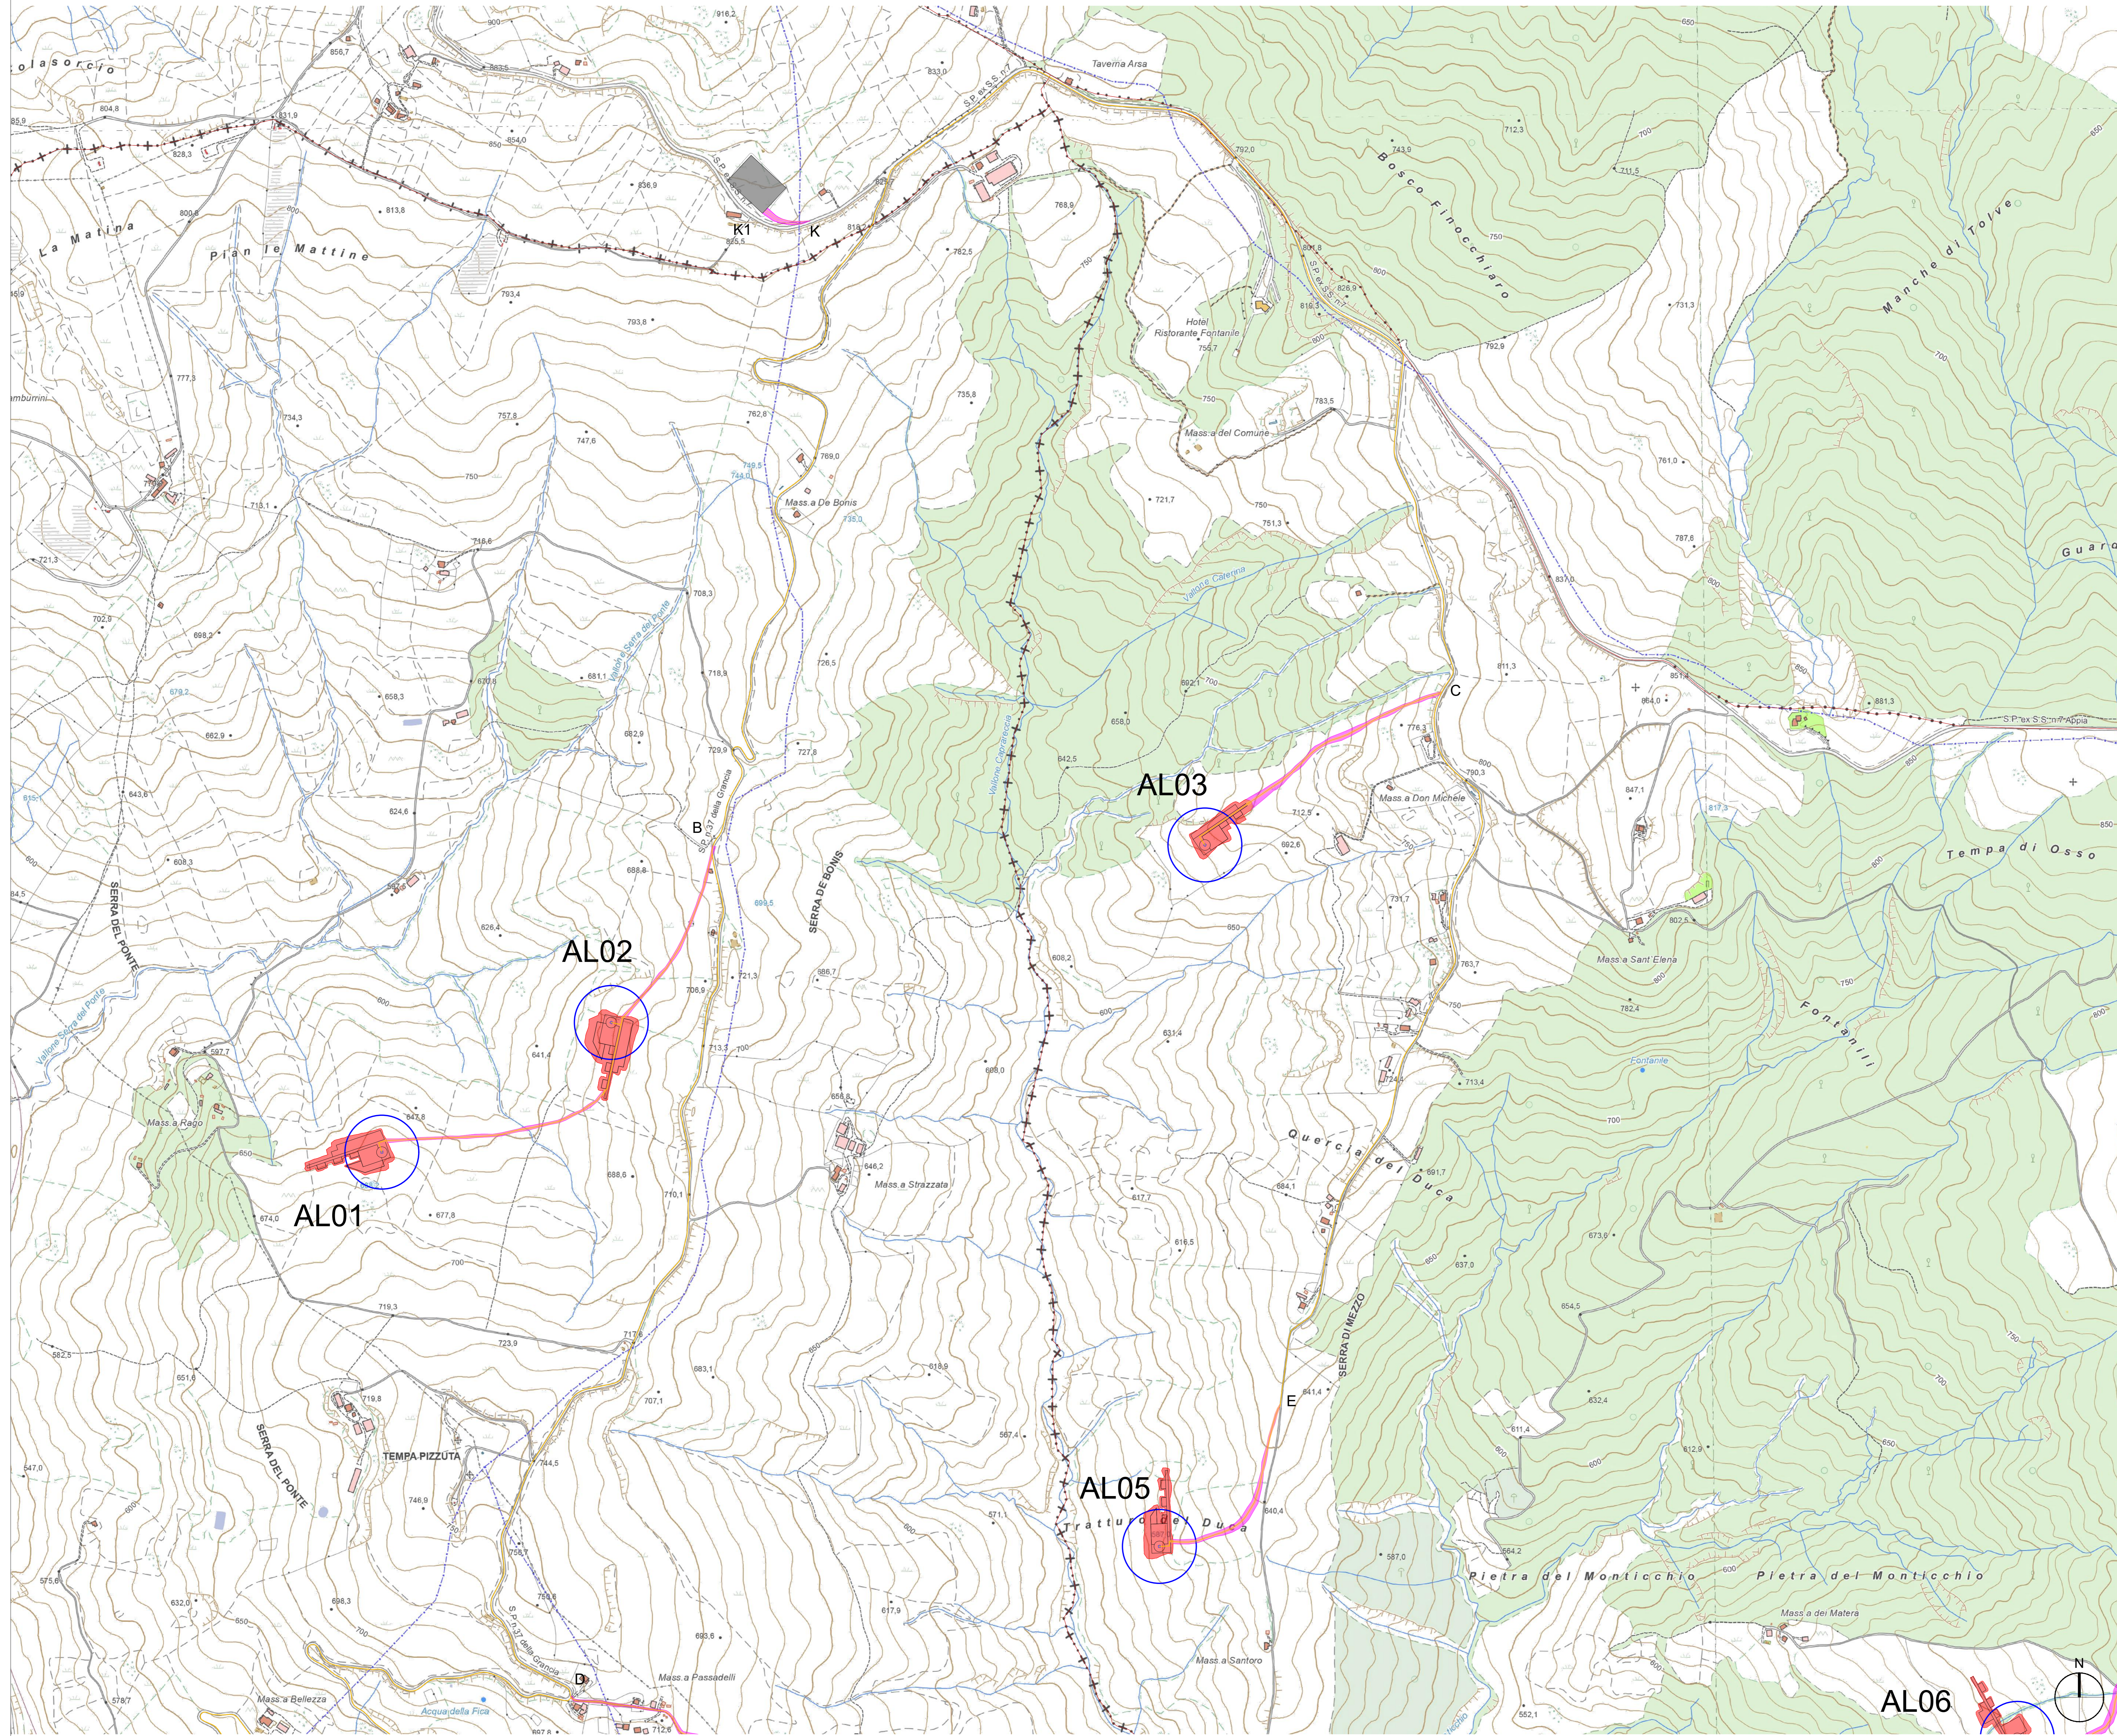



- LEGENDA**
- AL n°... Aerogeneratore
 - Piazzola di montaggio
 - Rotore WTG - D = 170 m
 - Ingombro viabilità di progetto
 - Carreggiata viabilità di progetto
 - X Nodo tratto di viabilità
 - Linea MT
 - Confini Comunali
 - AREA CANTIERE

AUTORIZZAZIONE UNICA EX D. LGS. N. 387/2003

REGIONE BASILICATA
Progetto Definitivo
Parco Eolico Albano

Titolo elaborato:
PLANIMETRIA GENERALE IMPIANTO (COSTRUZIONE) SU CTR

CG	PDF	GD	Prima emissione	15/03/2024	00
REDDATO	CONTR.	APPROV.	DESCRIZIONE REVISIONE DOCUMENTO	DATA	REV
PROPONENTE			CONSULENZA		
 CLEAN ENERGY PRIME SRL Via A. De Gasperi n. 8 74023 Grottaglie (TA)			 ecodora build a renewable future GECODOR SRL Via A. De Gasperi n. 8 74023 Grottaglie (TA) PROGETTISTA Ing. Gaetano D'Oronzio		
Codice ALOC039		Formato A0	Scala 1:5.000	Foglio 2/4	

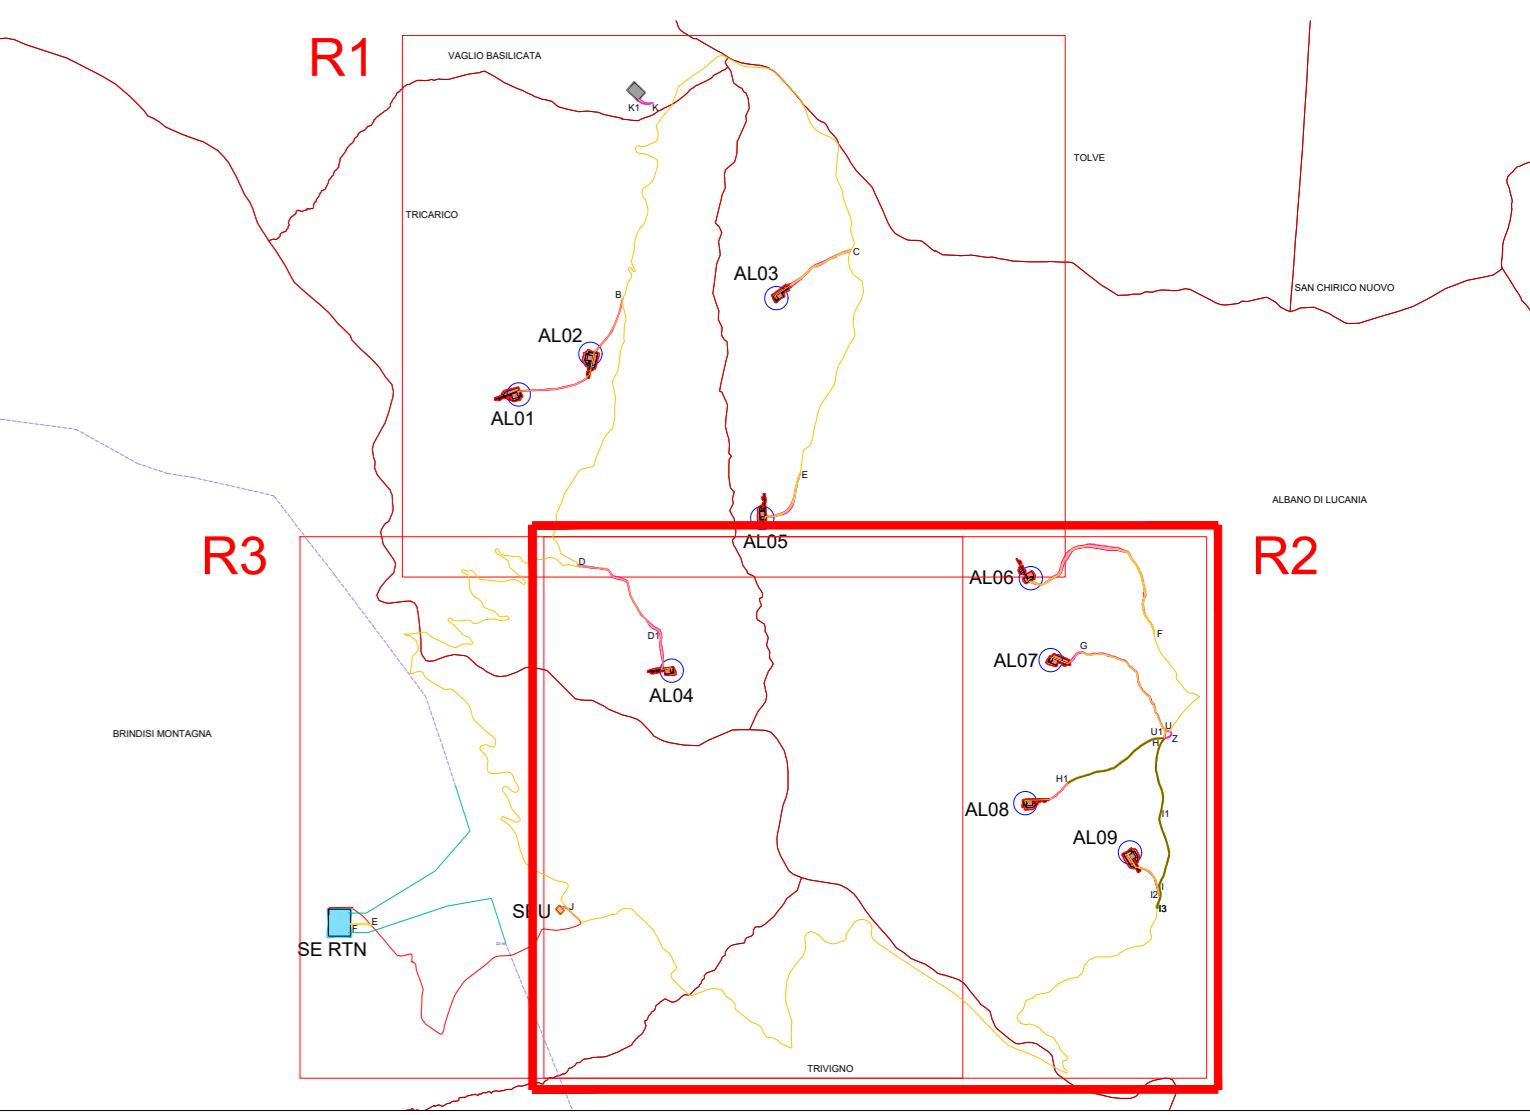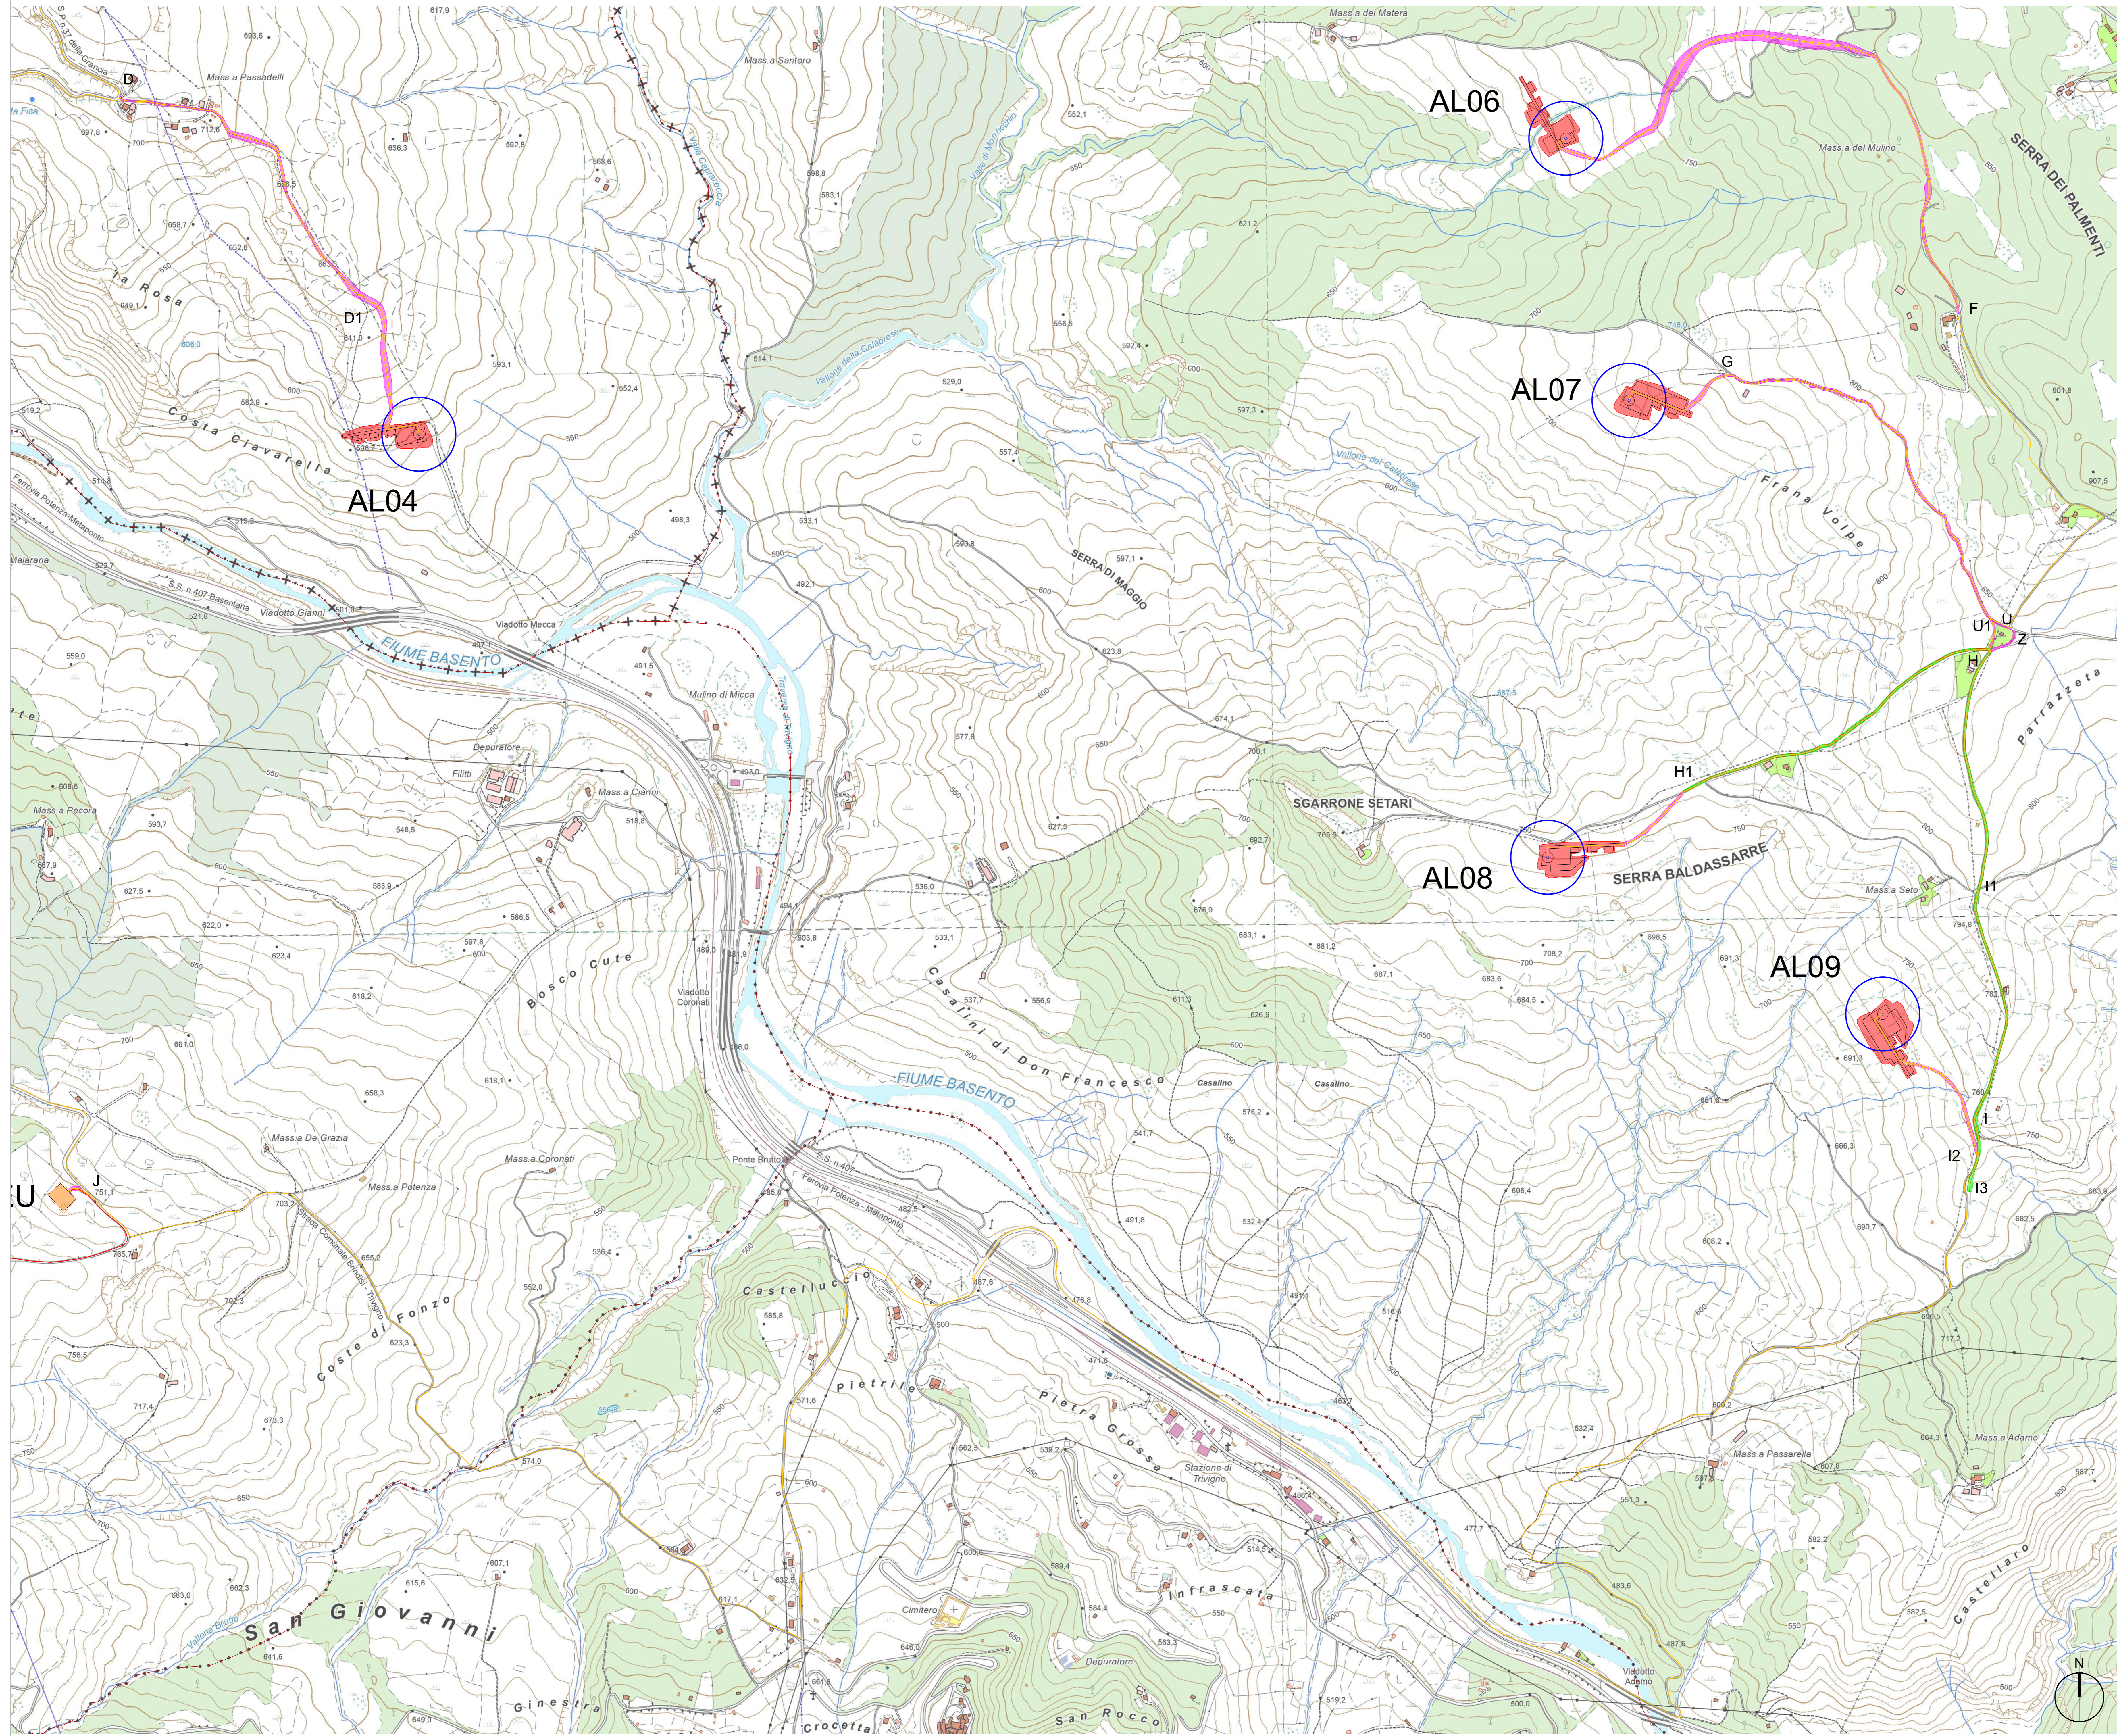



- LEGENDA**
- AL n°... Aerogeneratore
 - Piazzola di montaggio
 - Rotore WTG - D = 170 m
 - Ingombro viabilità di progetto
 - Carreggiata viabilità di progetto
 - Ingombro strada esistente da adeguare
 - Carreggiata strada esistente da adeguare
 - X Nodo tratto di viabilità
 - Linea MT
 - Confini Comunali

AUTORIZZAZIONE UNICA EX D. LGS. N. 387/2003

REGIONE BASILICATA
Progetto Definitivo
Parco Eolico Albano

Titolo elaborato:
PLANIMETRIA GENERALE IMPIANTO (COSTRUZIONE) SU CTR

CG	PDF	GD	Prima emissione	15/03/2024	00
REDDATO	CONTR.	APPROV.	DESCRIZIONE REVISIONE DOCUMENTO	DATA	REV
PROPONENTE			CONSULENZA		
 CLEAN ENERGY PRIME SRL			 ecodor build a renewable future		
Via A. De Gasperi n. 8 74023 Grottaglie (TA)			Via A. De Gasperi n. 8 74023 Grottaglie (TA)		
Codice ALOC039			Ing. Gaetano D'Orozio		
Formato A0			Scala 1:5.000		
			Foglio 3/4		

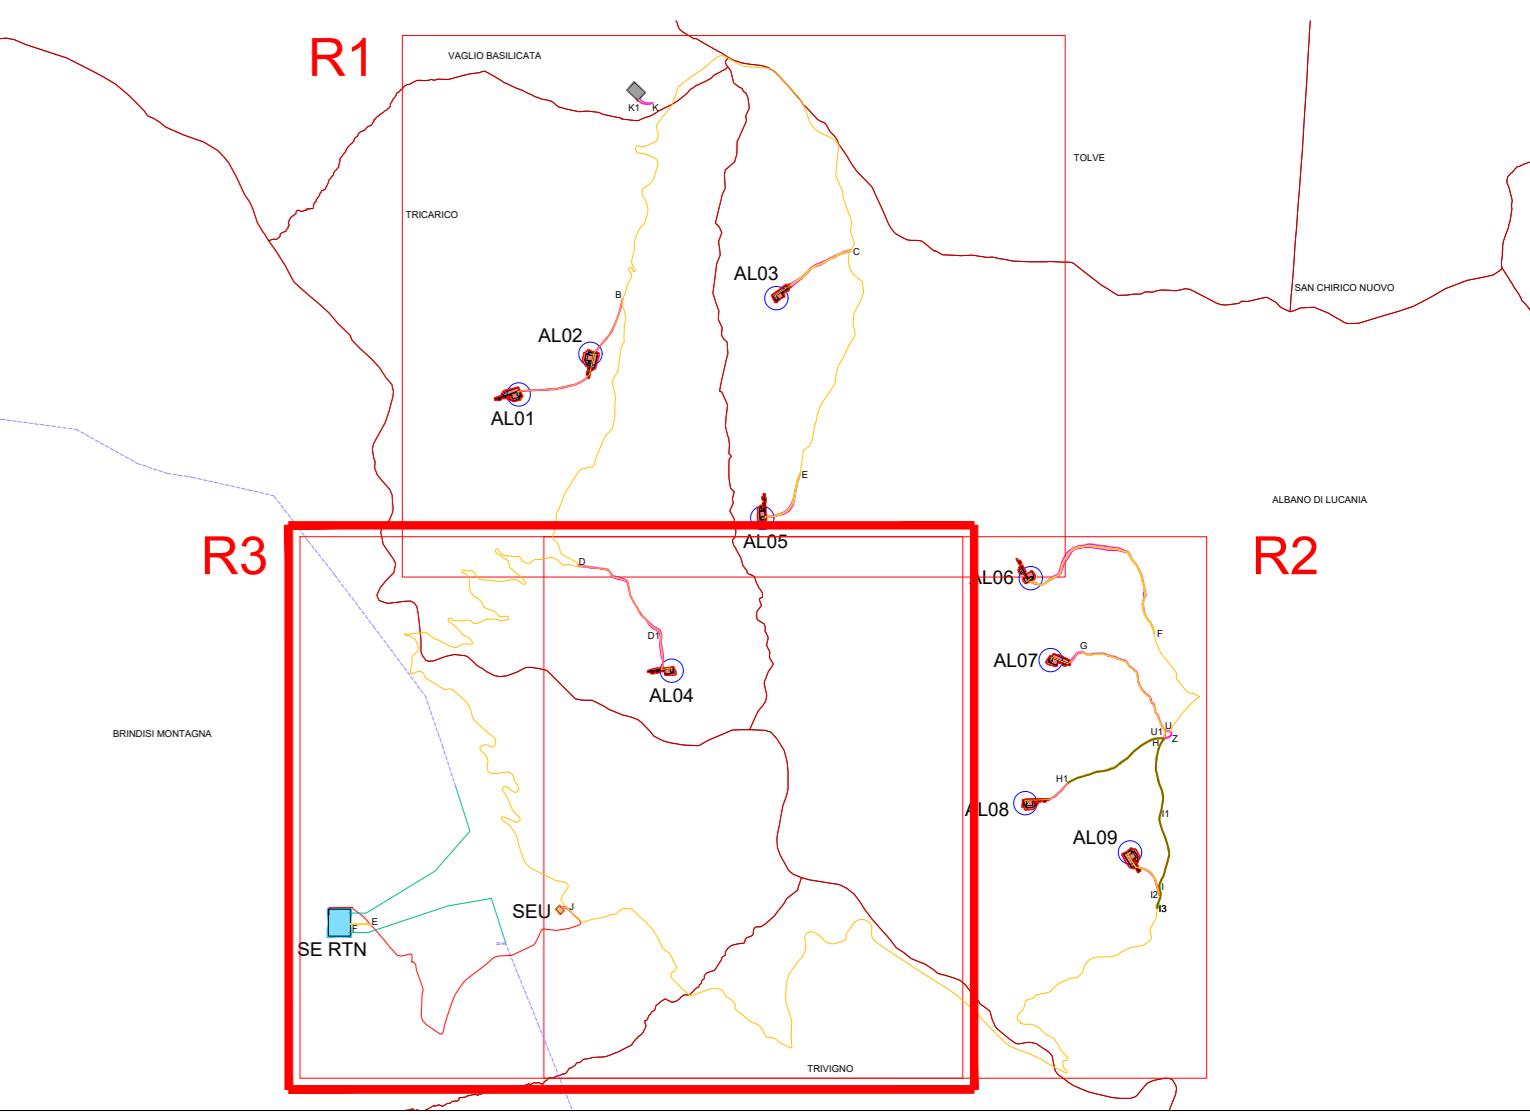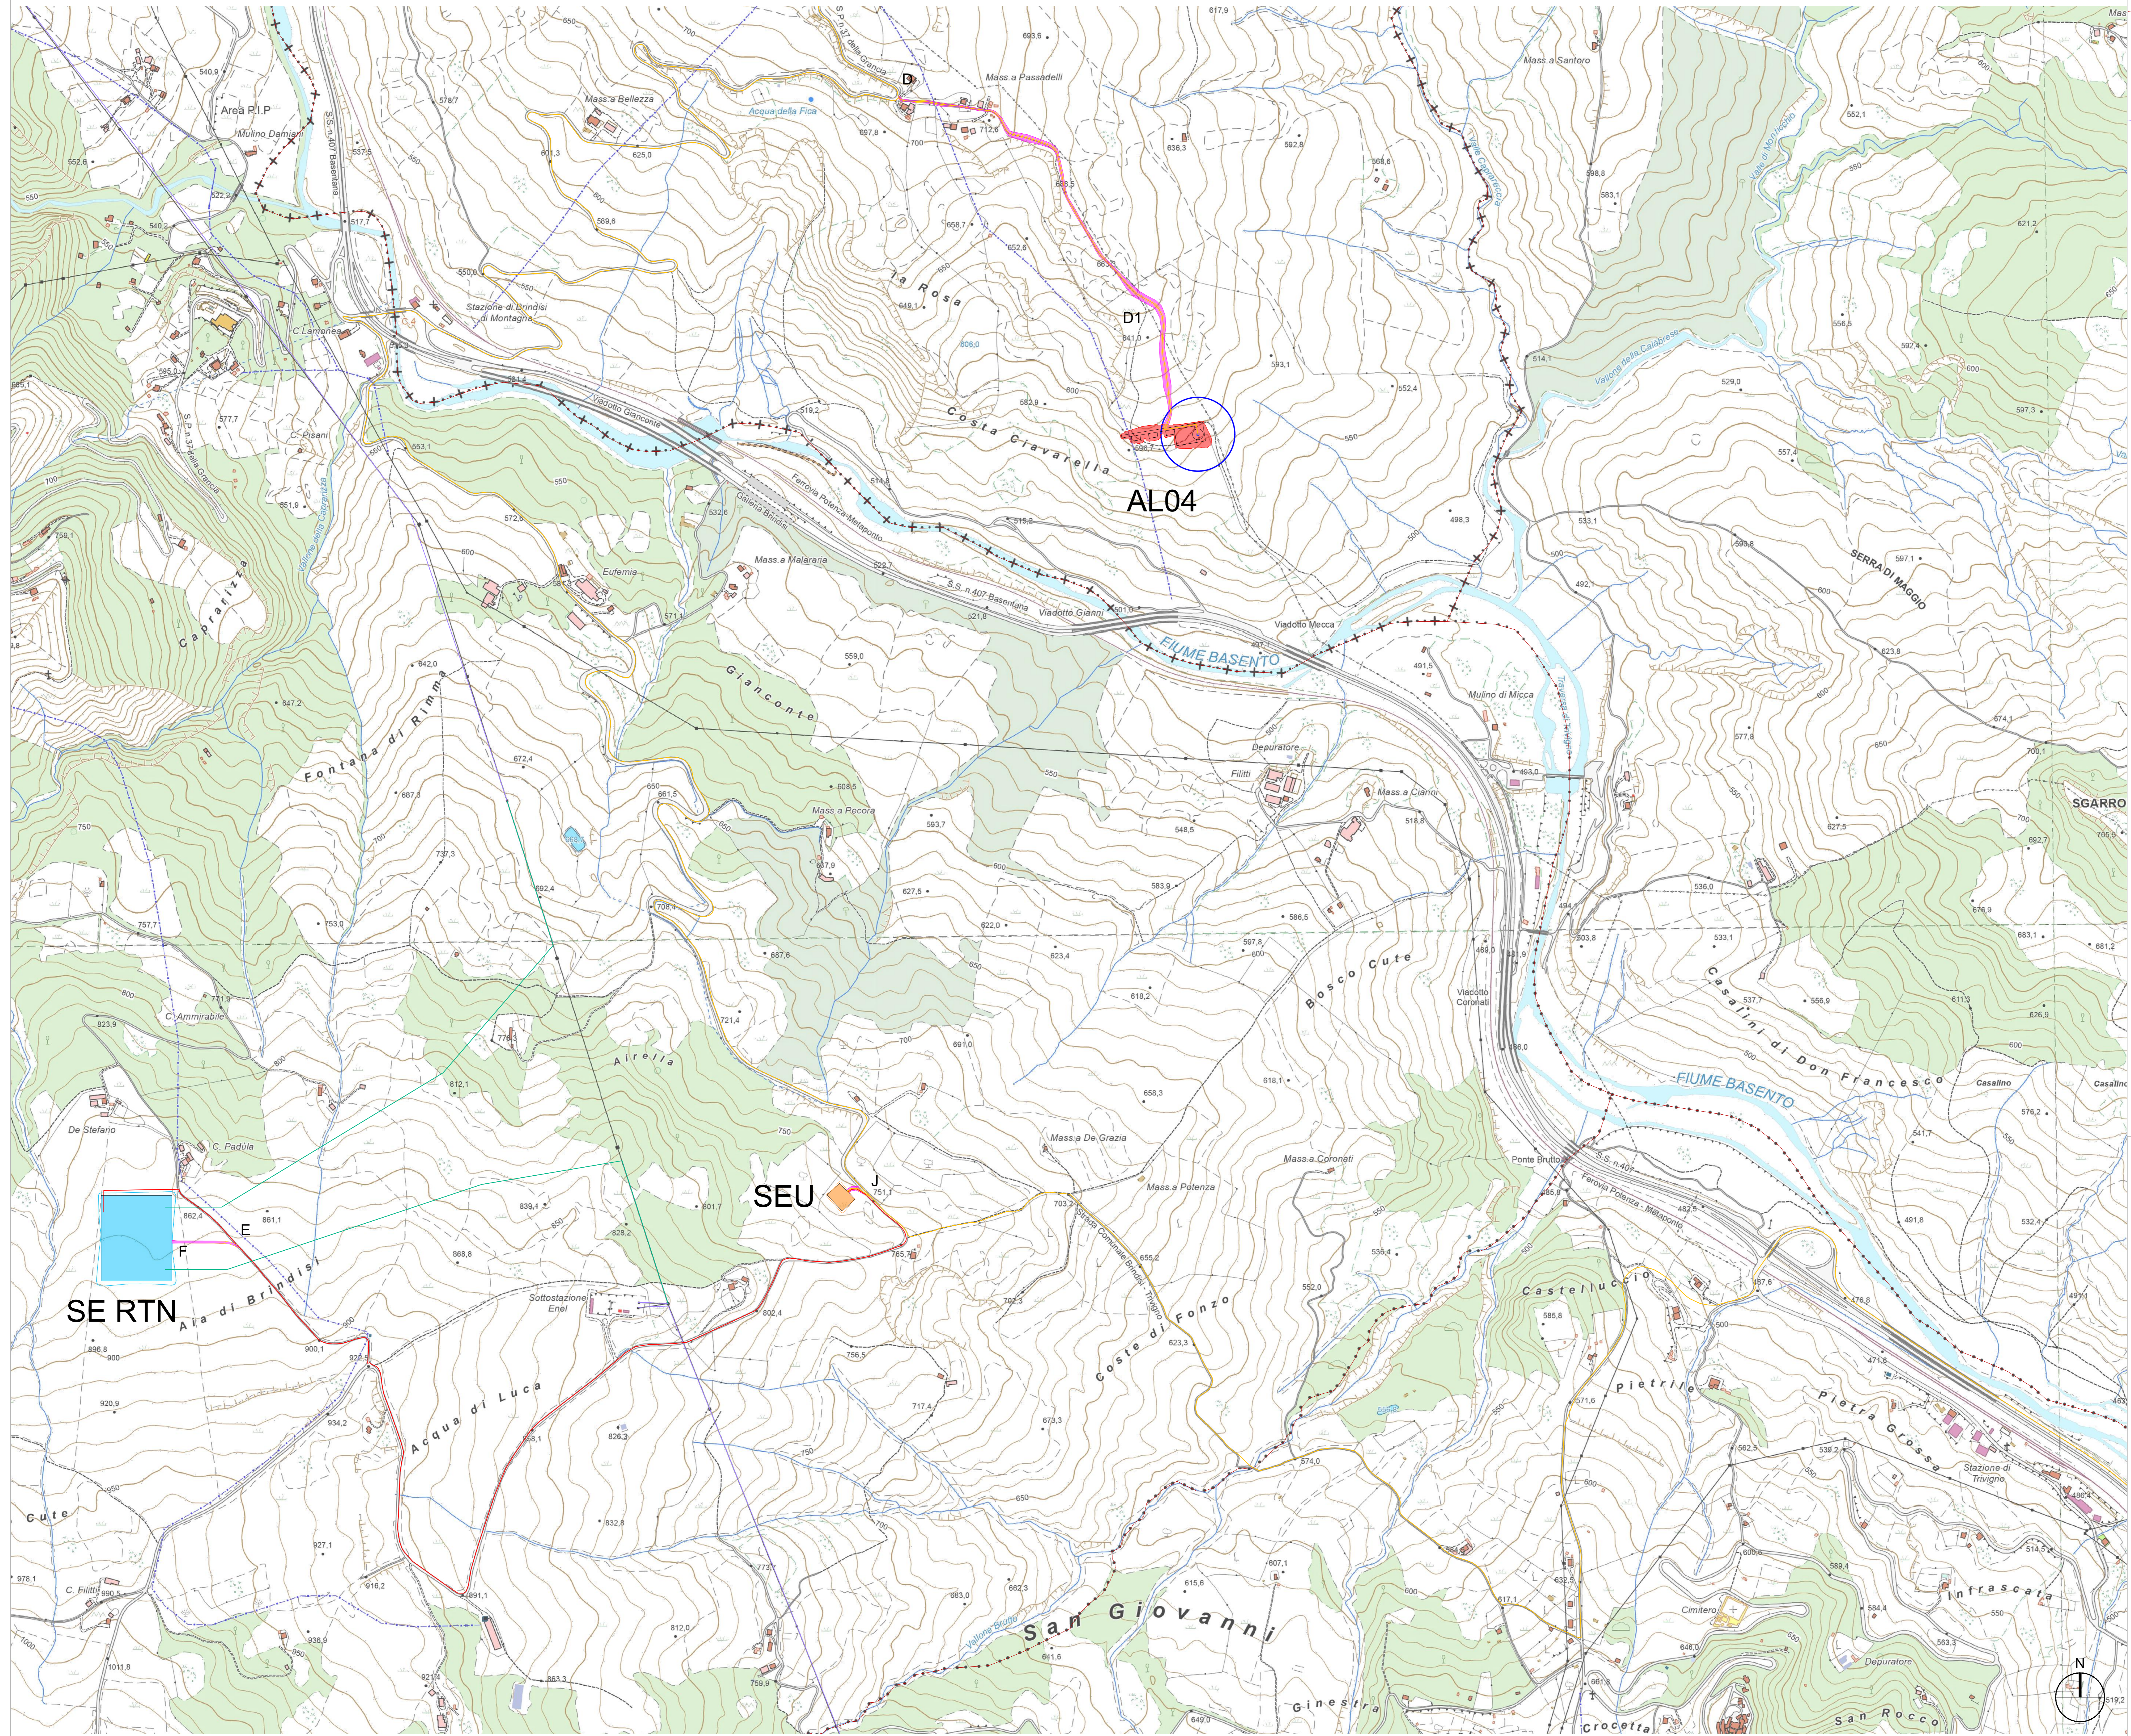

- LEGENDA**
- AL n°... Aerogeneratore
 - Piazzola di montaggio
 - Rotore WTG - D = 170 m
 - Ingombro viabilità di progetto
 - Carreggiata viabilità di progetto
 - X Nodo tratto di viabilità
 - Linea MT
 - Linea 36 kV
 - Linea AT 150kV Esistente
 - Collegamenti Linea AT-SE RTN
 - Confini Comunali
 - SEU
 - SE RTN TERNA

AUTORIZZAZIONE UNICA EX D. LGS. N. 387/2003


REGIONE BASILICATA
 Progetto Definitivo
 Parco Eolico Albano

Titolo elaborato:

PLANIMETRIA GENERALE IMPIANTO (COSTRUZIONE) SU CTR

CG	PDF	GD	Prima emissione	15/03/2024	00
REDDATO	CONTR.	APPROV.	DESCRIZIONE REVISIONE DOCUMENTO	DATA	REV
PROPONENTE			CONSULENZA		
 CLEAN ENERGY PRIME SRL Via A. De Gasperi n. 8 74023 Grottaglie (TA)			 ECODOR SRL build a renewable future Via A. De Gasperi n. 8 74023 Grottaglie (TA)		
Ing. Gaetano D'Oronzio PROGETTISTA					
Codice: ALOC039		Formato: A0		Scala: 1:5.000 Foglio: 4/4	