



- LEGENDA**
- AL n°... Aerogeneratore
  - Piazzola di esercizio
  - Rotore WTG - D = 170 m
  - Ingombro viabilità di esercizio
  - X Nodo tratto di viabilità
  - Linea MT
  - Linea 36 kV
  - Linea AT 150kV Esistente
  - Collegamenti Linea AT-SE RTN
  - Confini Comunali
  - SEU
  - SE RTN TERNA



**AUTORIZZAZIONE UNICA EX D. LGS. N. 387/2003**



**REGIONE BASILICATA**  
Progetto Definitivo  
Parco Eolico Albano

Titolo elaborato:  
**PLANIMETRIA GENERALE IMPIANTO (ESERCIZIO) SU CTR**

CG	PDF	GD	Prima emissione	15/03/2024	00
REDATTO	CONTR.	APPROV.	DESCRIZIONE REVISIONE DOCUMENTO	DATA	REV
<b>PROPONENTE</b>			<b>CONSULENZA</b>		
 <b>CLEAN ENERGY PRIME SRL</b> Via A. De Gasperi n. 8 74023 Grottaglie (TA)			 <b>ECODOR SRL</b> Via A. De Gasperi n. 8 74023 Grottaglie (TA)		
Ing. Gaetano D'Oronzio <b>PROGETTISTA</b>					
Codice <b>ALOC042</b>			Formato <b>A0</b>	Scala <b>1:10.000</b>	Foglio <b>1/4</b>

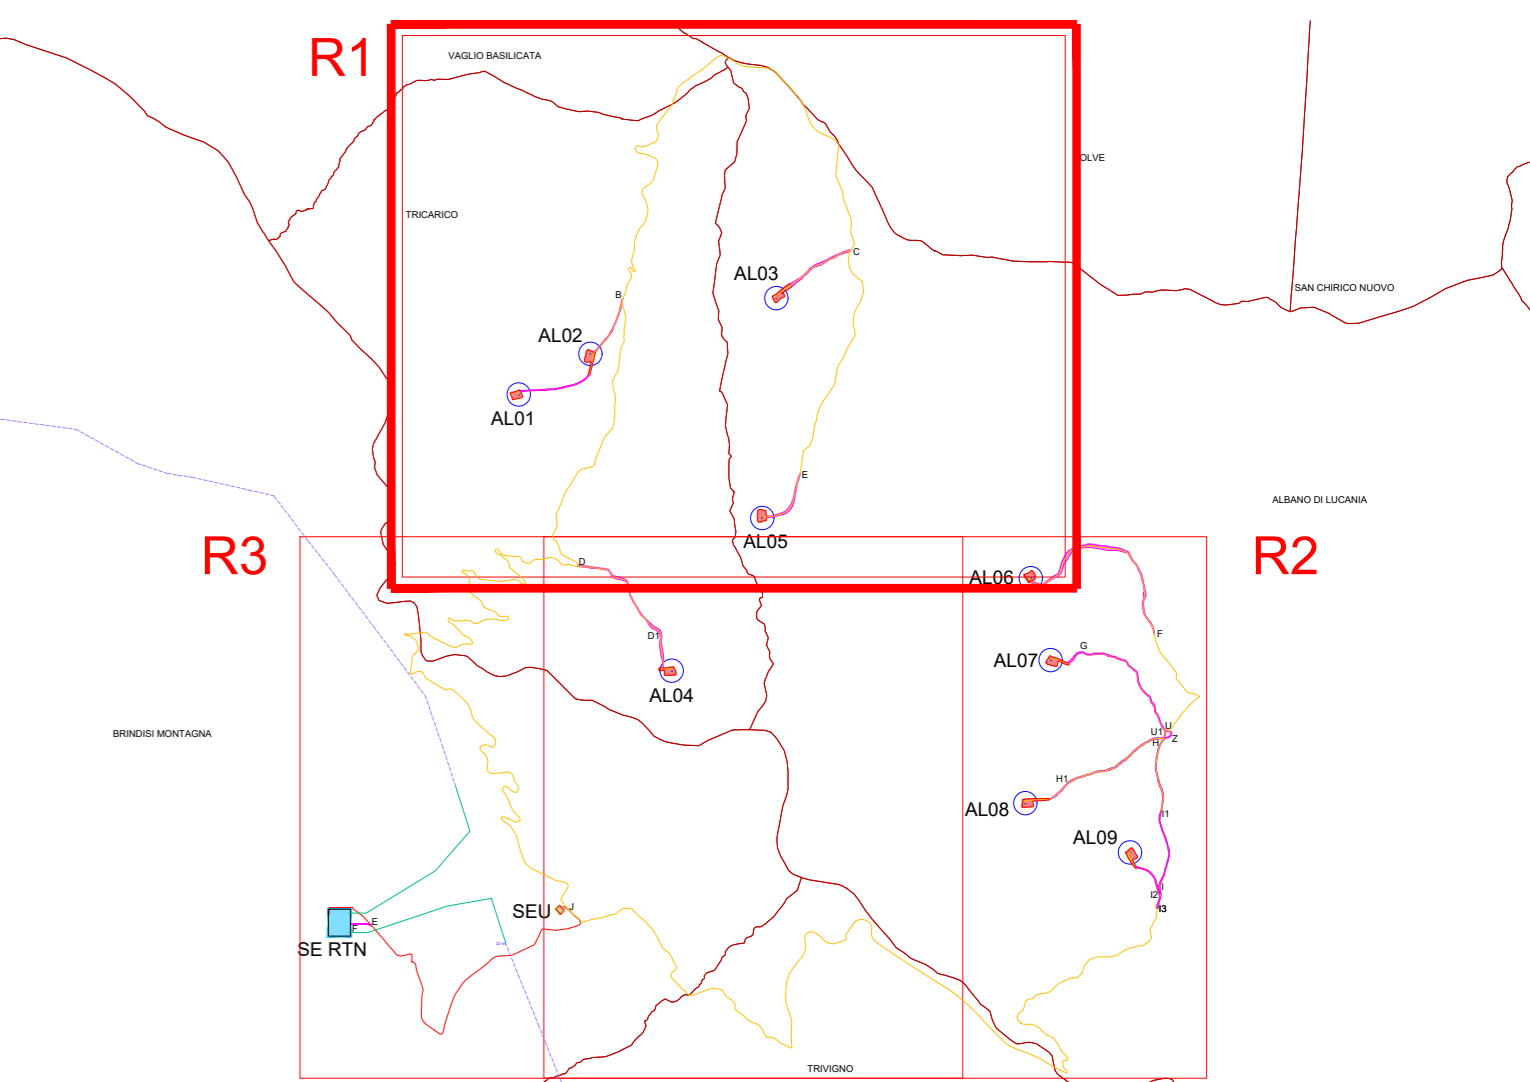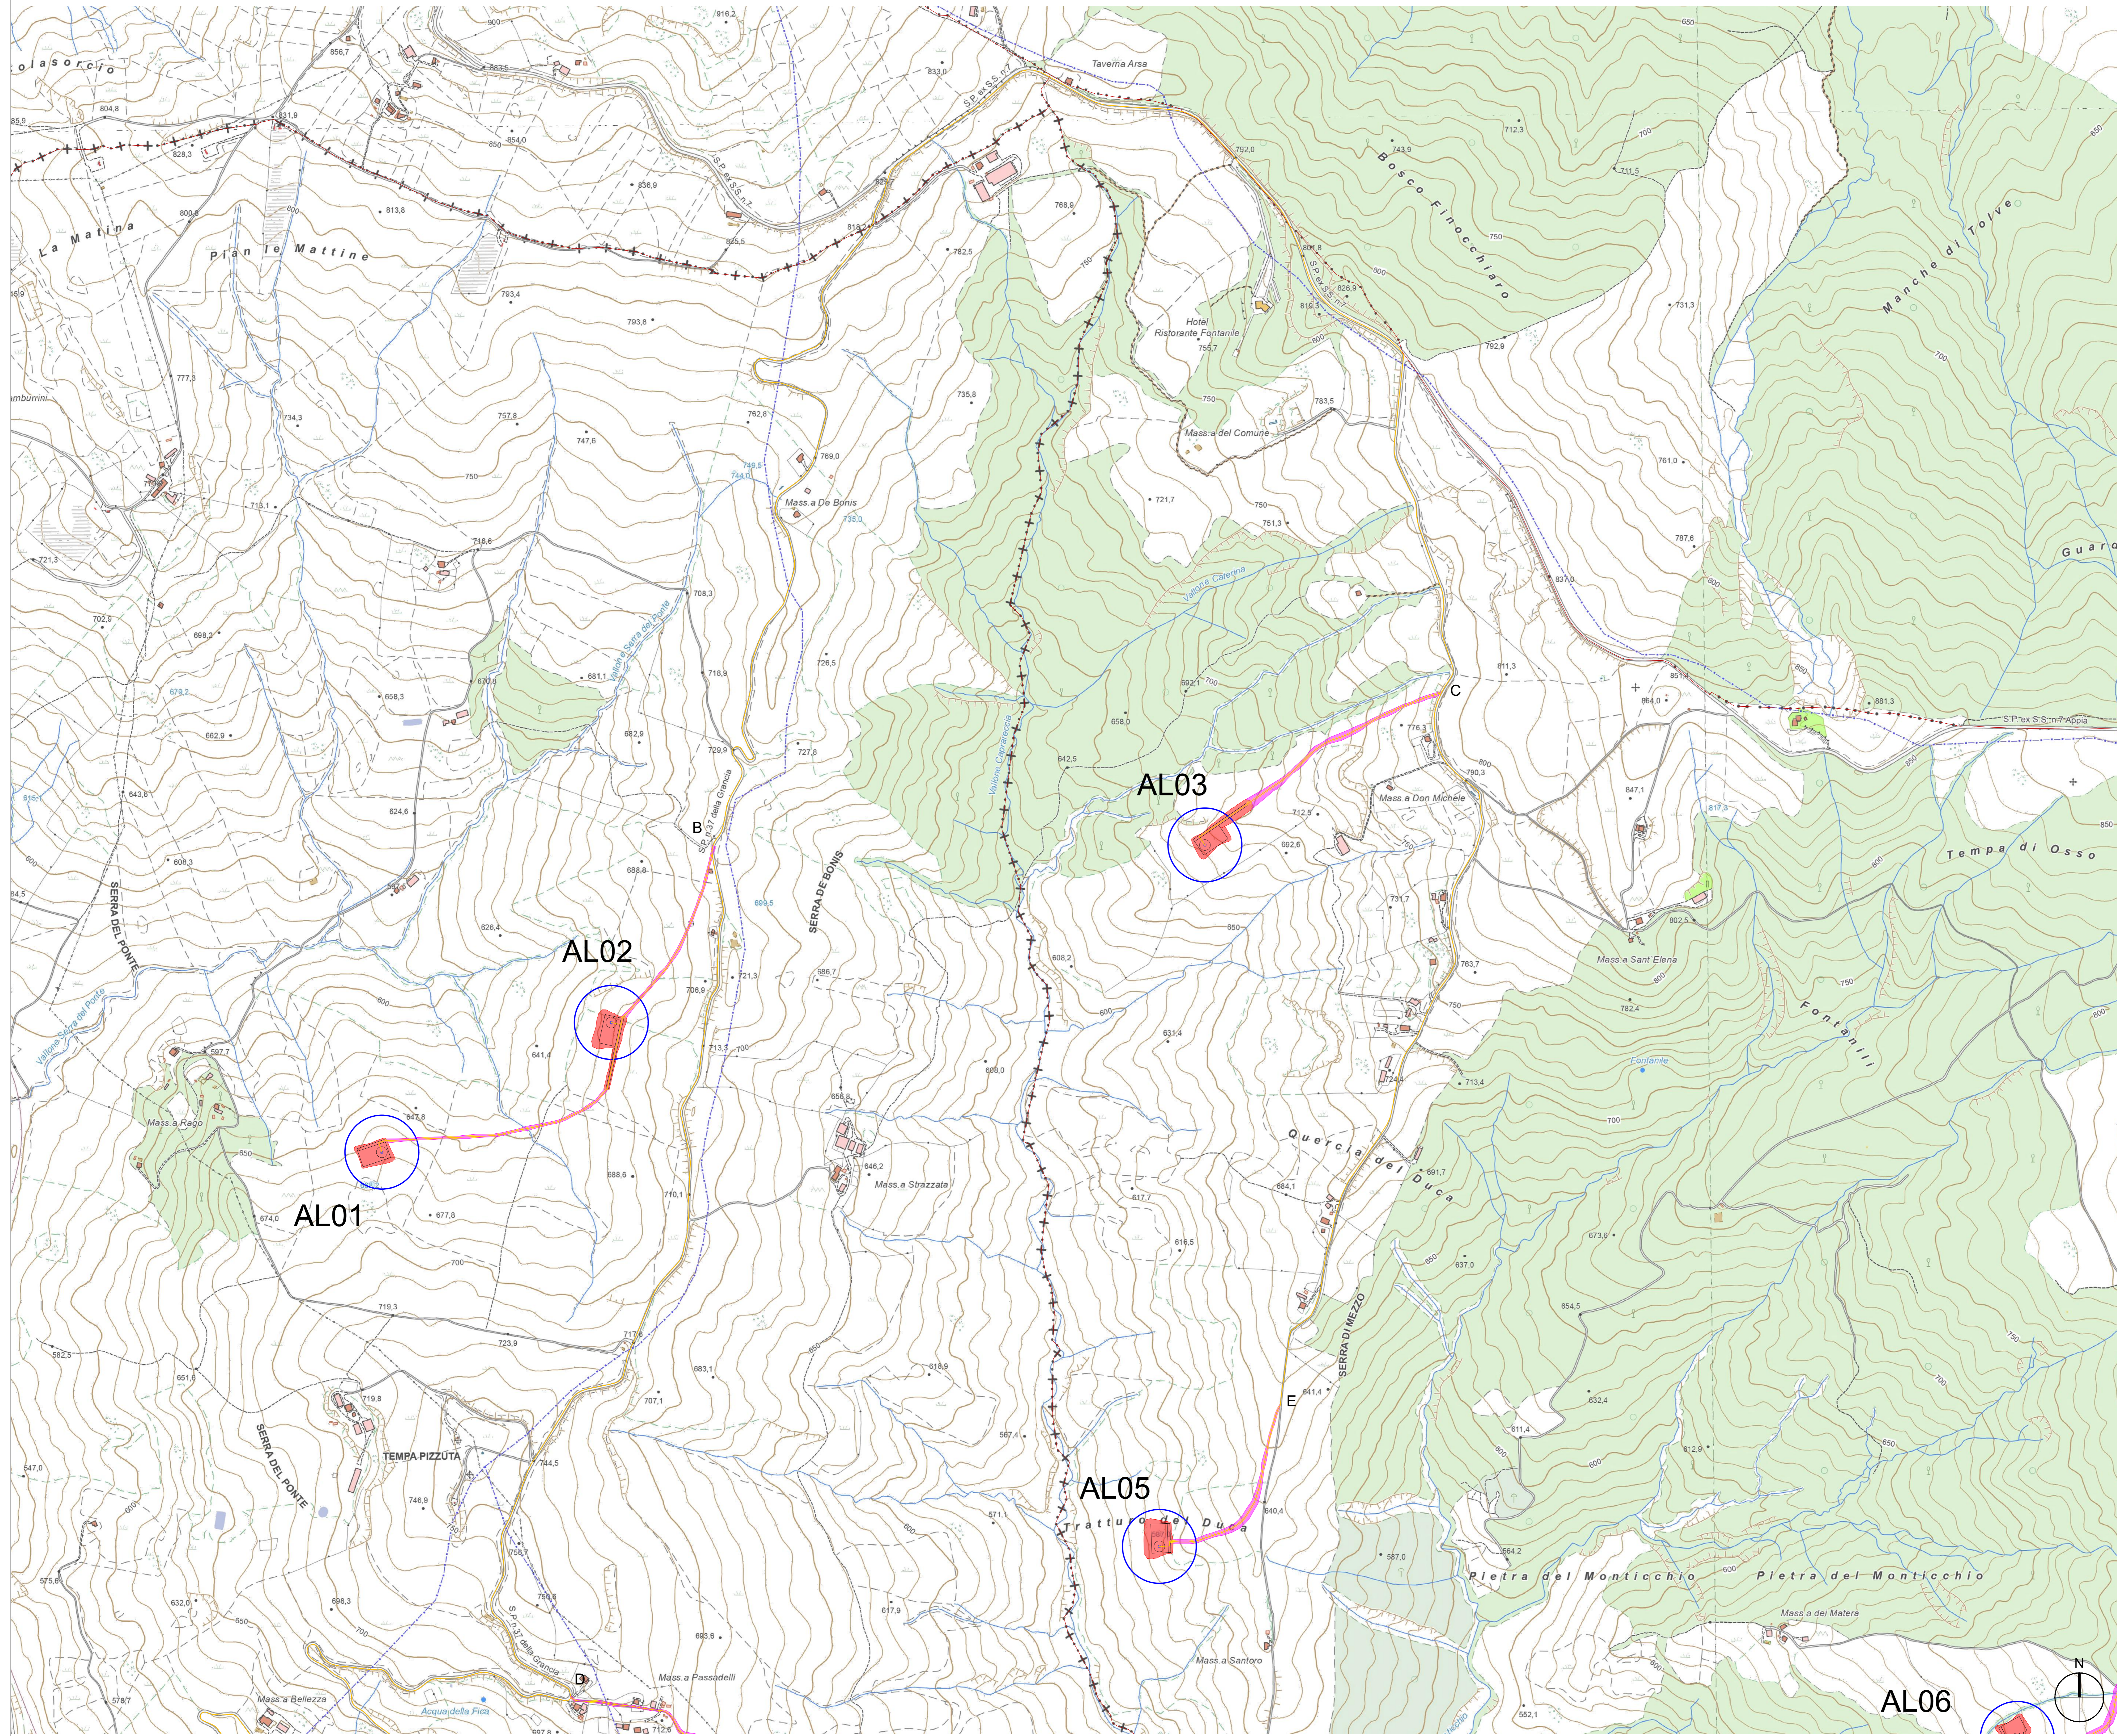

- LEGENDA**
- AL n° ... Aerogeneratore
  - Piazzola di esercizio
  - Rotore WTG - D = 170 m
  - Ingombro viabilità di esercizio
  - Carreggiata viabilità di esercizio
  - X Nodo tratto di viabilità
  - Linea MT
  - Confini Comunali



**AUTORIZZAZIONE UNICA EX D. LGS. N. 387/2003**

**REGIONE BASILICATA**  
 Progetto Definitivo  
 Parco Eolico Albano

Titolo elaborato:  
**PLANIMETRIA GENERALE IMPIANTO (ESERCIZIO) SU CTR**

CG	PDF	GD	Prima emissione	15/03/2024	00
REDDATO	CONTR.	APPROV.	DESCRIZIONE REVISIONE DOCUMENTO	DATA	REV

<p><b>PROPRONTE</b></p> <p><b>CLEAN ENERGY PRIME SRL</b>                  Via A. De Gasperi n. 8                  74023 Grottaglie (TA)</p>	<p><b>CONSULENZA</b></p> <p><b>ECODOR SRL</b> Via A. De Gasperi n. 8                  74023 Grottaglie (TA)  <b>PROGETTISTA</b> Ing. Gaetano D'Orozio</p>
---	---

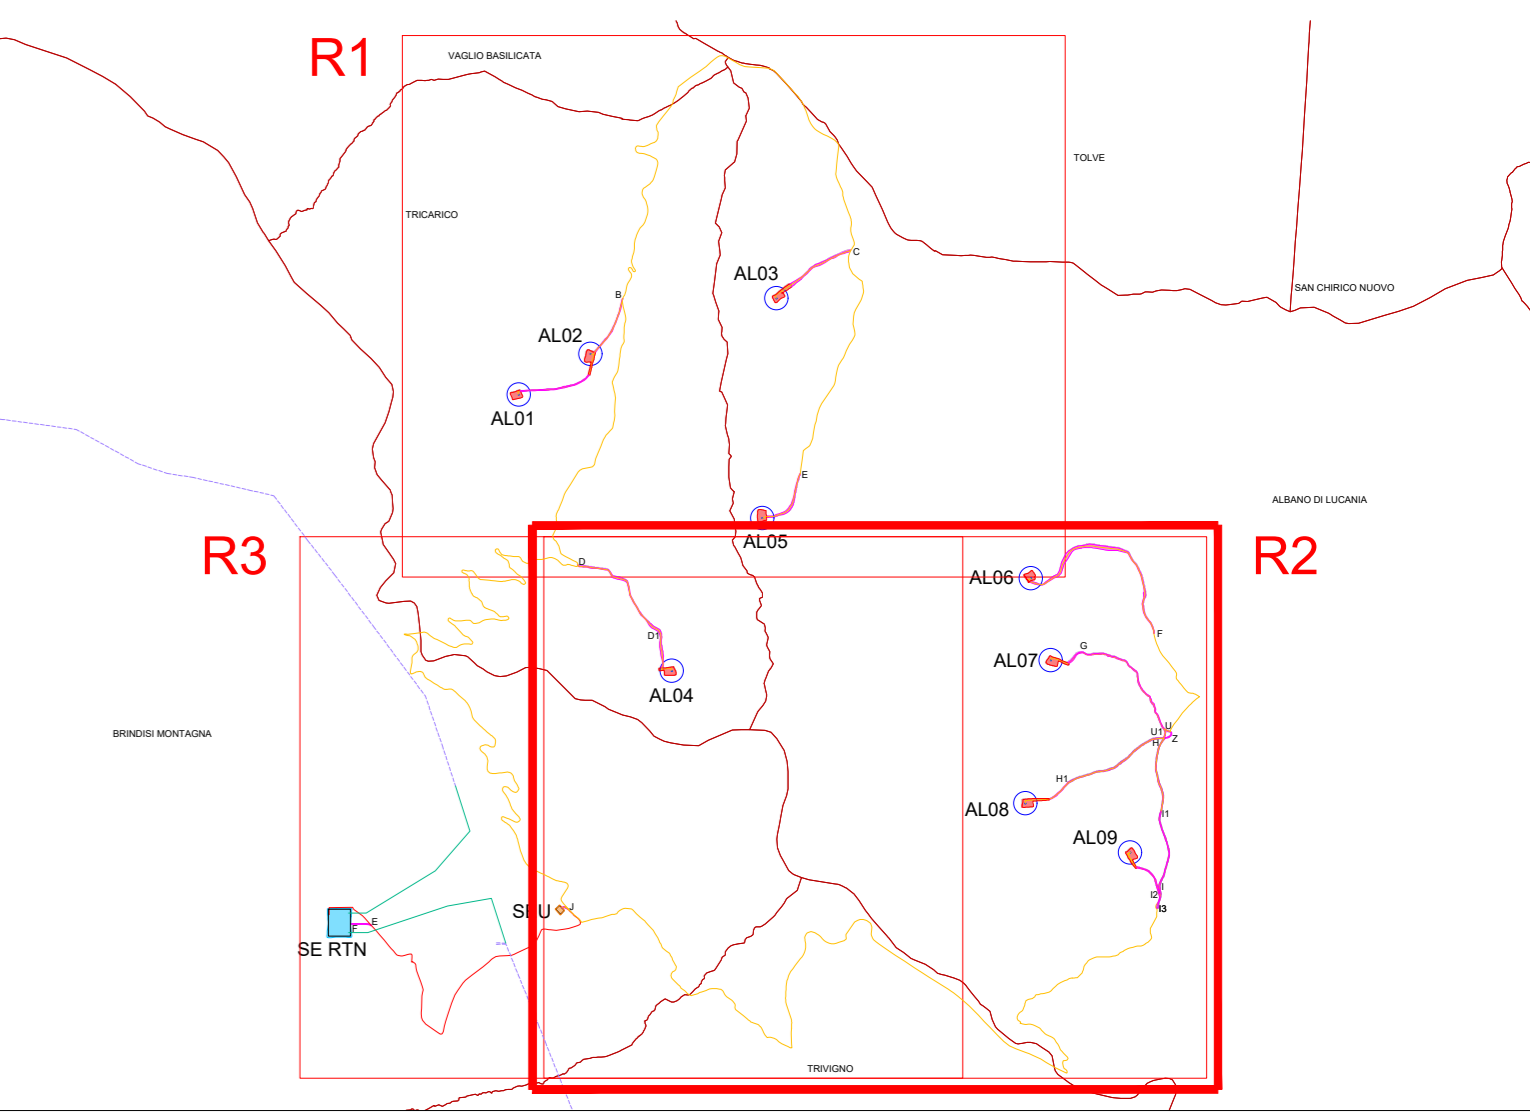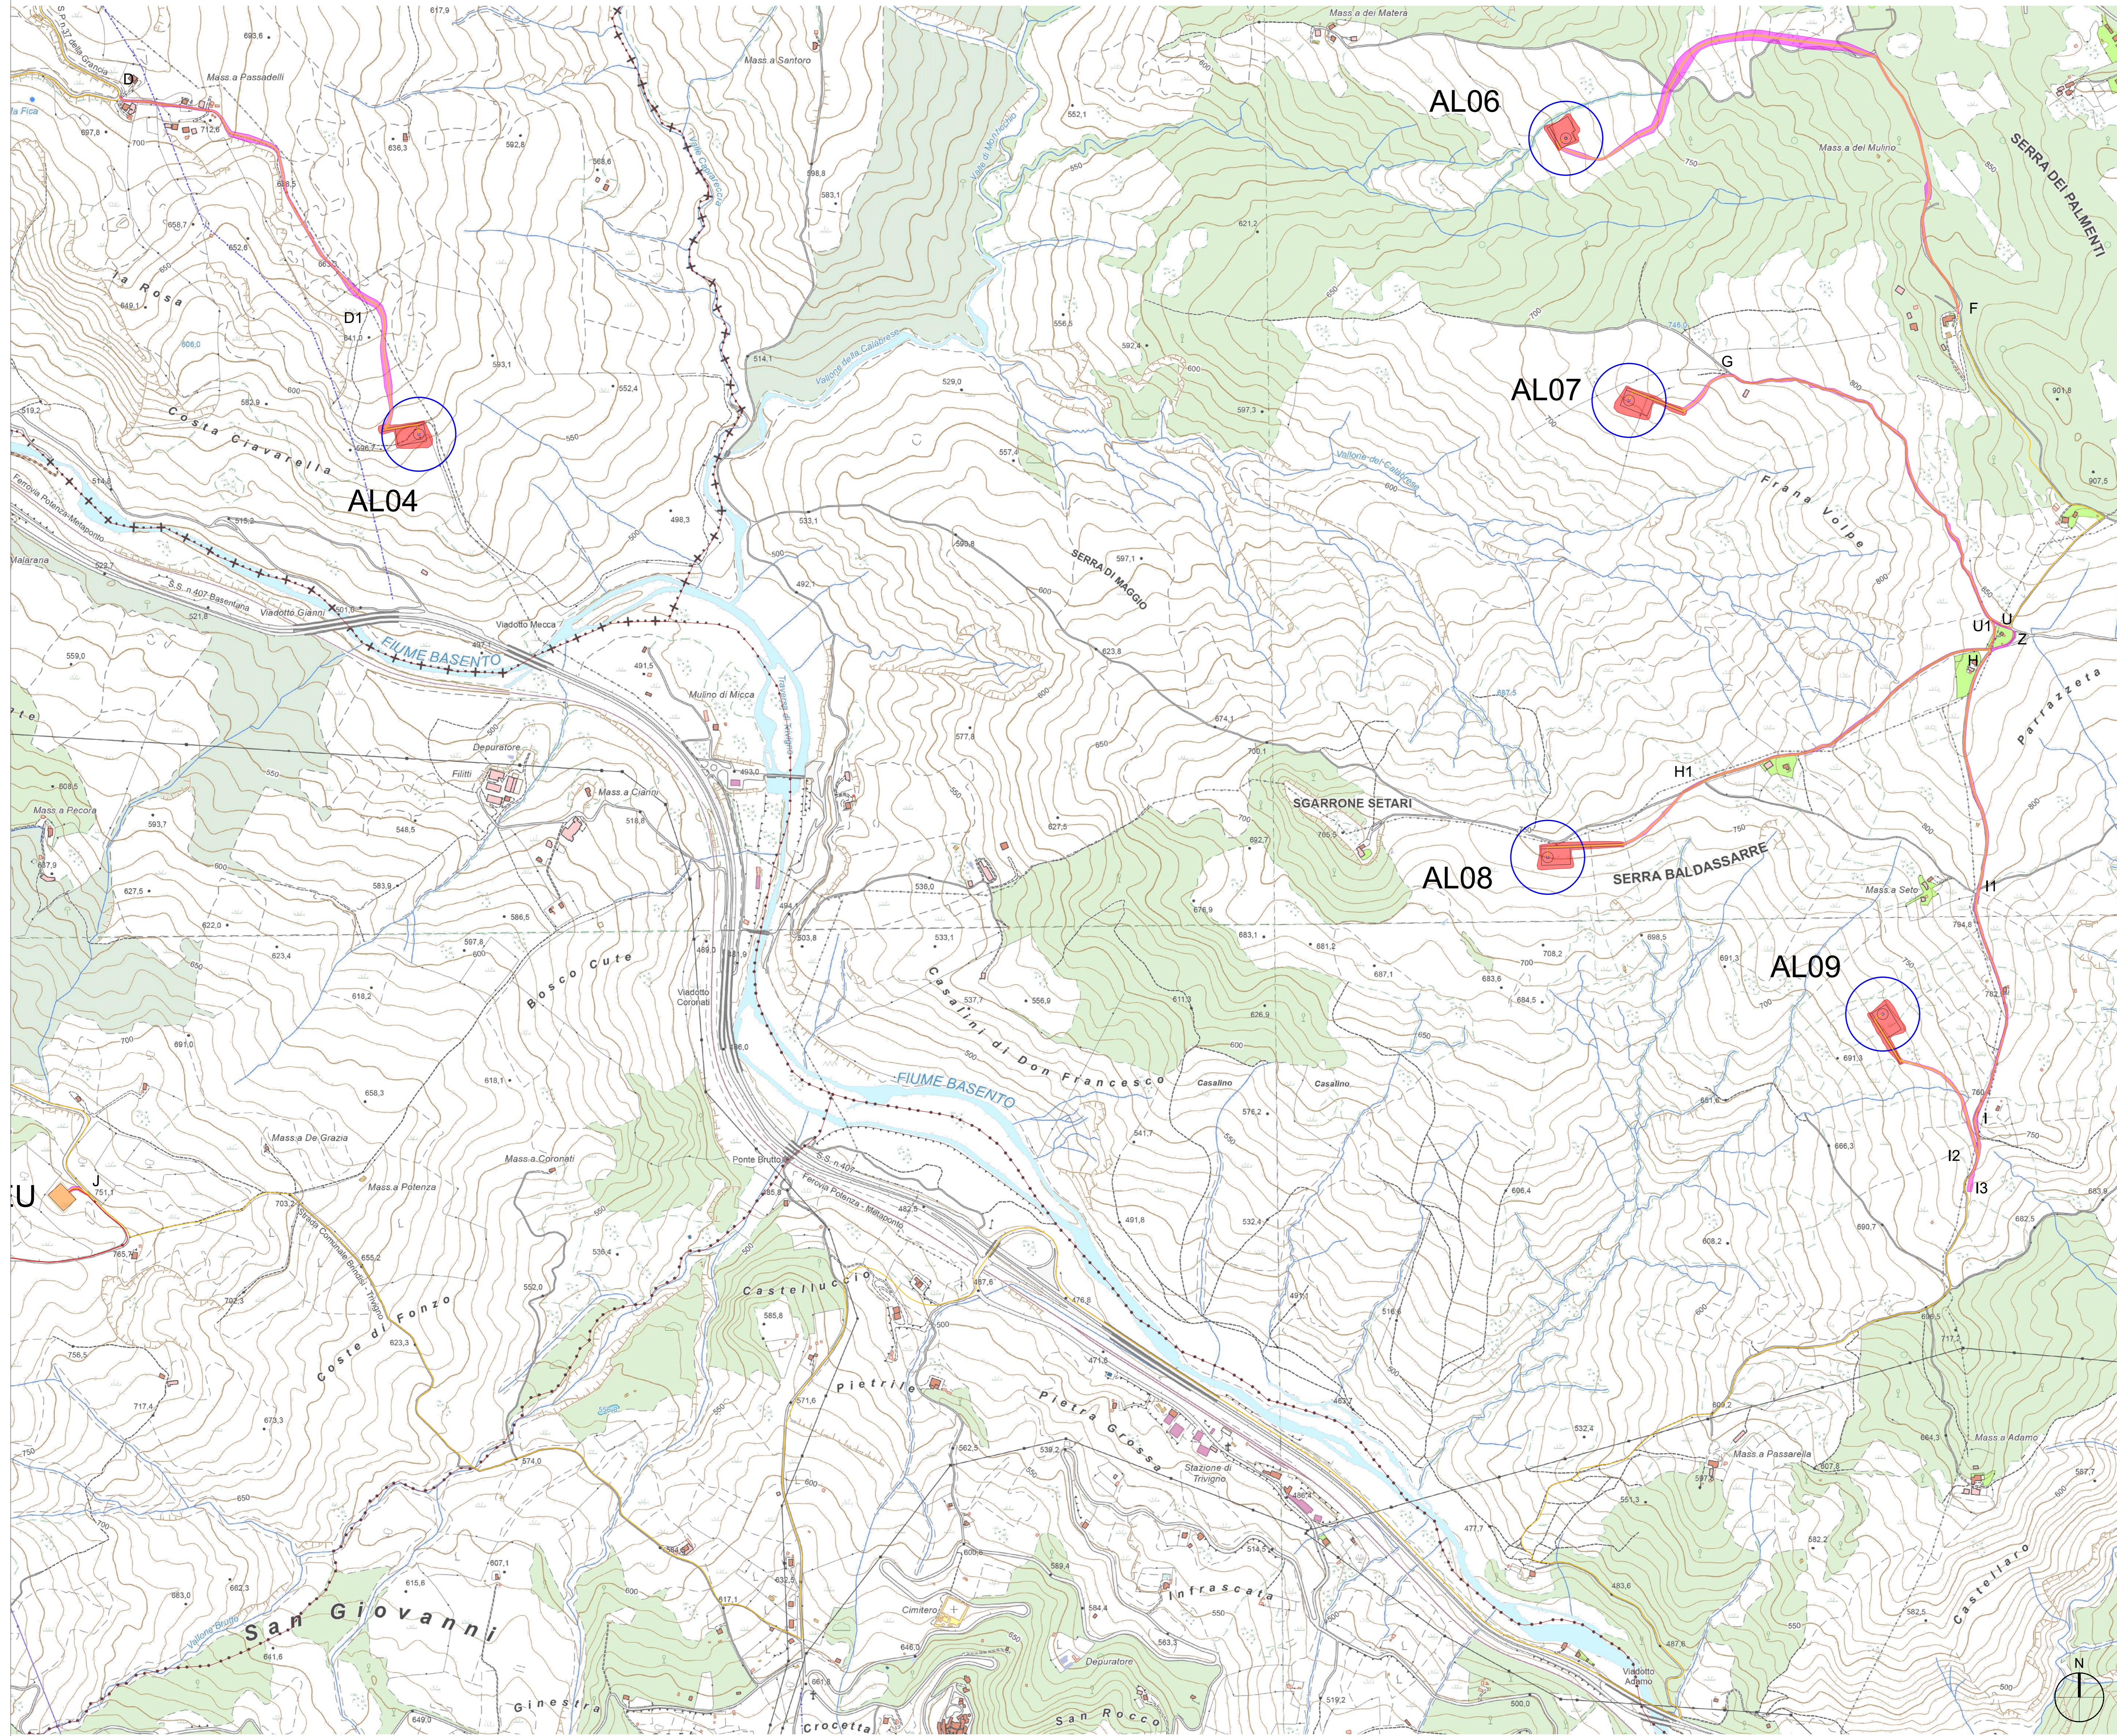



- LEGENDA**
- AL n°... Aerogeneratore
  - Piazzola di esercizio
  - Rotore WTG - D = 170 m
  - Ingombro viabilità di esercizio
  - Carreggiata viabilità di esercizio
  - X Nodo tratto di viabilità
  - Linea MT
  - Confini Comunali

**AUTORIZZAZIONE UNICA EX D. LGS. N. 387/2003**

  
**REGIONE BASILICATA**  
 Progetto Definitivo  
 Parco Eolico Albano

Titolo elaborato:  
**PLANIMETRIA GENERALE IMPIANTO (ESERCIZIO) SU CTR**

CG	PDF	GD	Prima emissione	15/03/2024	00
REDDATO	CONTR.	APPROV.	DESCRIZIONE REVISIONE DOCUMENTO	DATA	REV
<b>PROPONENTE</b>			<b>CONSULENZA</b>		
 <b>CLEAN ENERGY PRIME SRL</b> Via A. De Gasperi n. 8 74023 Grottaglie (TA)			 <b>ECODOR SRL</b> Via A. De Gasperi n. 8 74023 Grottaglie (TA)		
<b>PROGETTISTA</b> Ing. Gaetano D'Orozio					
Codice	Formato	Scala	Foglio		
ALOC042	A0	1:5.000	3/4		

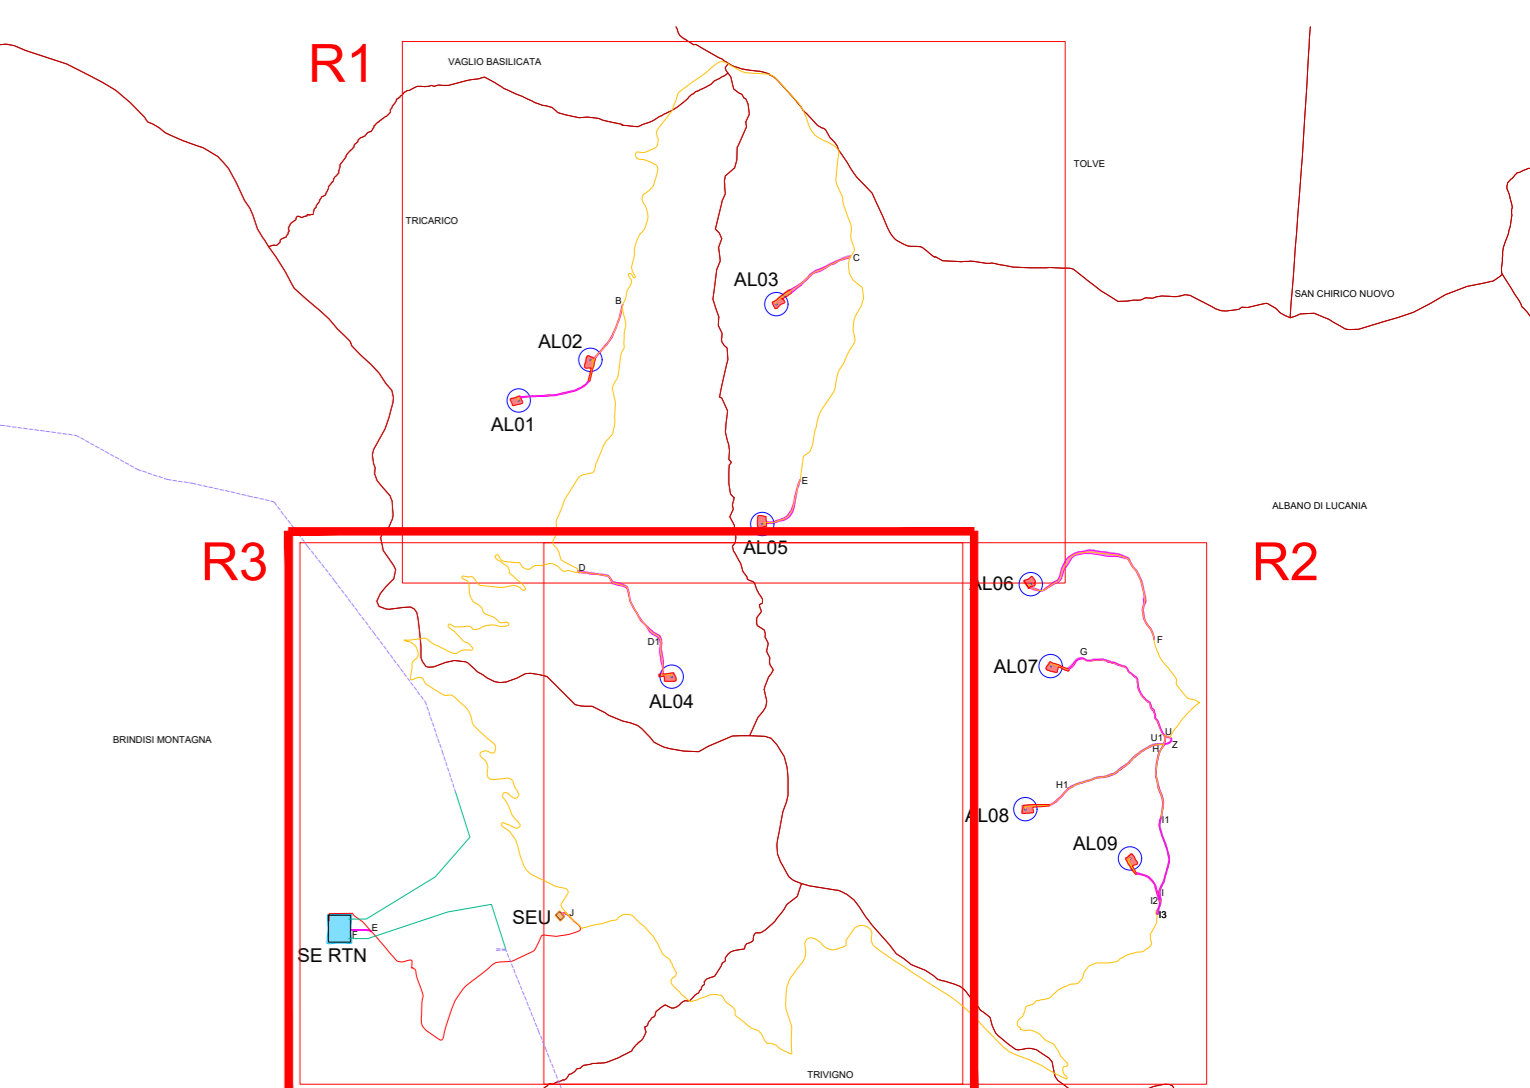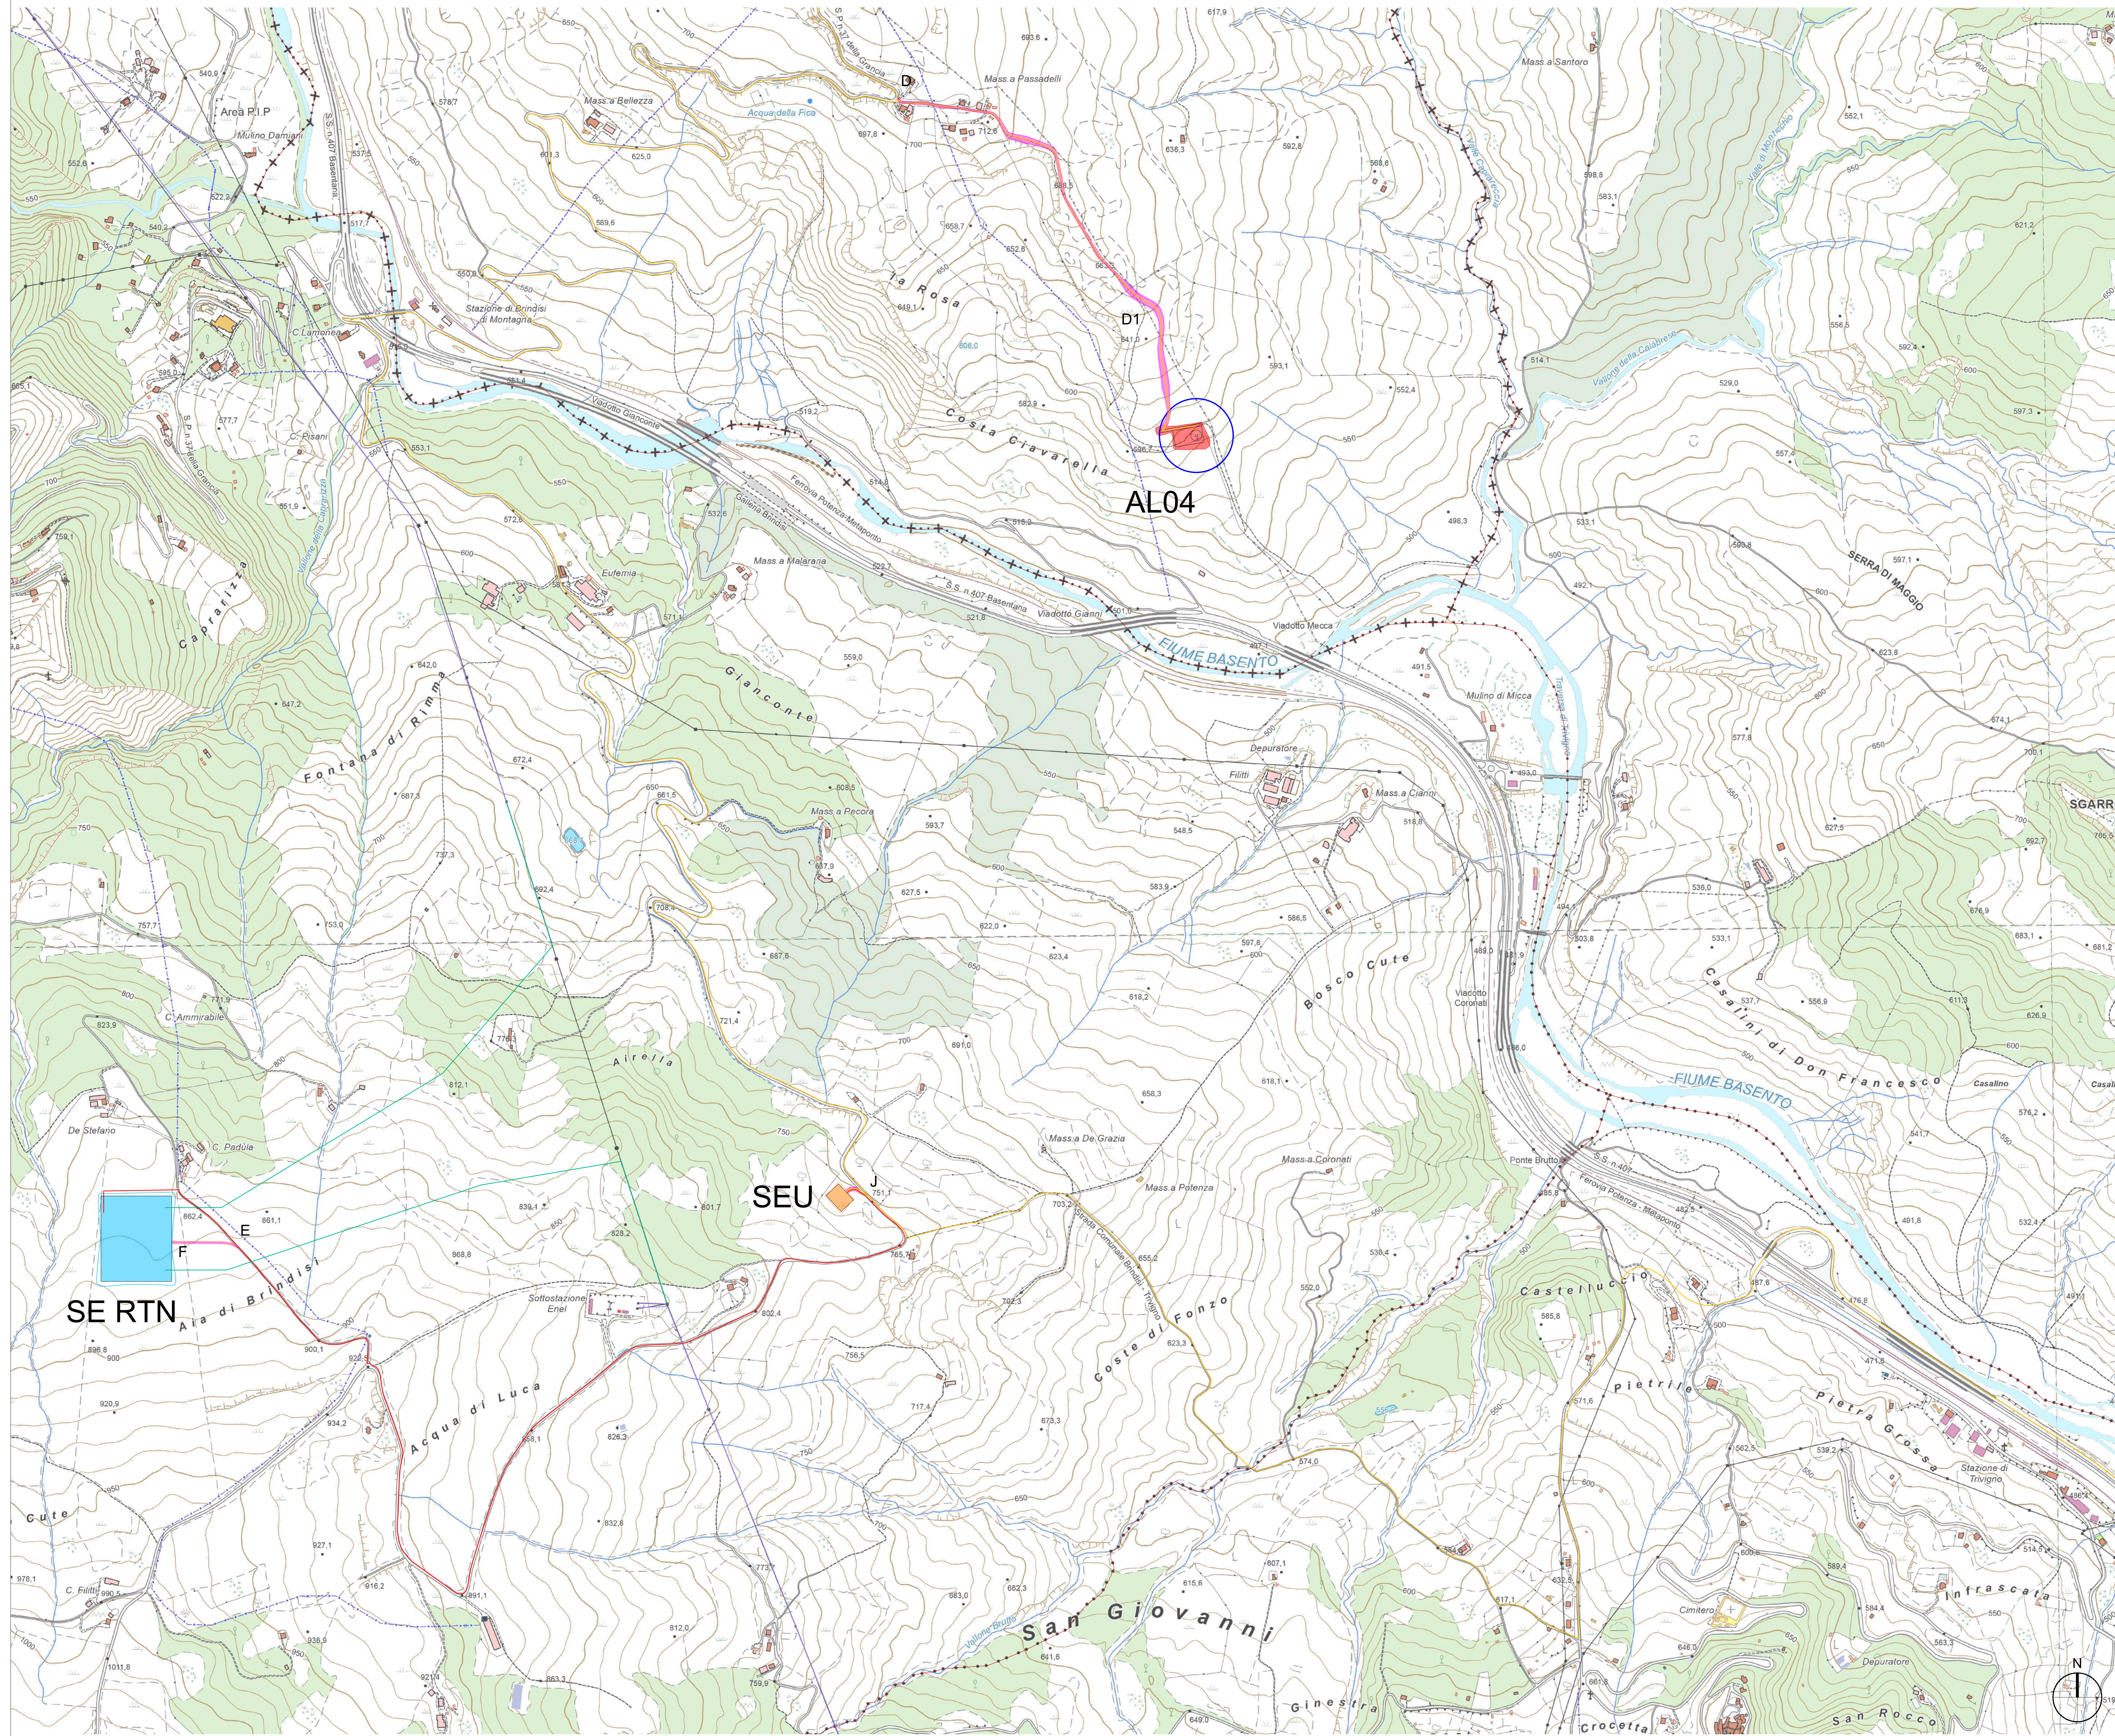

- LEGENDA**
- AL n°... Aerogeneratore
  - Piazzola di esercizio
  - Rotore WTG - D = 170 m
  - Ingombro viabilità di esercizio
  - Carreggiata viabilità di esercizio
  - X Nodo tratto di viabilità
  - Linea MT
  - Linea 36 kV
  - Linea AT 150kV Esistente
  - Collegamenti Linea AT-SE RTN
  - Confini Comunali
  - SEU
  - SE RTN TERNA

**AUTORIZZAZIONE UNICA EX D. LGS. N. 387/2003**

**REGIONE BASILICATA**  
 Progetto Definitivo  
 Parco Eolico Albano

Titolo elaborato:  
**PLANIMETRIA GENERALE IMPIANTO (ESERCIZIO) SU CTR**

CG	PDF	GD	Prima emissione	15/03/2024	00
REDDATO	CONTR.	APPROV.	DESCRIZIONE REVISIONE DOCUMENTO	DATA	REV
<b>PROPONENTE</b>			<b>CONSULENZA</b>		
 CLEAN ENERGY PRIME SRL Via A. De Gasperi n. 8 74023 Grottaglie (TA)			 ECODOR SRL Via A. De Gasperi n. 8 74023 Grottaglie (TA)		
Ing. Gaetano D'Oronzio			Ing. Gaetano D'Oronzio		
Codice	Formato	Scala	Foglio		
ALOC042	A0	1:5.000	4/4		