



LEGENDA



- AL n°... Aerogeneratore
- Piazzola di esercizio
- Rotore WTG - D = 170 m
- Ingombro viabilità di esercizio
- X Nodo tratto di viabilità
- Linea MT
- Linea 36 kV
- Linea AT 150kV Esistente
- Collegamenti Linea AT-SE RTN
- Confini Comunali
- SEU
- SE RTN TERNA

AUTORIZZAZIONE UNICA EX D. LGS. N. 387/2003


REGIONE BASILICATA
 Progetto Definitivo
 Parco Eolico Albano

Titolo elaborato:
PLANIMETRIA GENERALE IMPIANTO (ESERCIZIO) SU CATASTALE

CG	PDF	GD	Prima emissione	15/03/2024	00
REDDATO	CONTR.	APPROV.	DESCRIZIONE REVISIONE DOCUMENTO	DATA	REV
PROPONENTE  CLEAN ENERGY PRIME SRL Via A. De Gasperi n. 8 74023 Grottaglie (TA)			CONSULENZA  ECODOR SRL Via A. De Gasperi n. 8 74023 Grottaglie (TA) PROGETTISTA Ing. Gaetano D'Oronzio		
Codice ALOC043	Formato A0	Scala 1:10.000	Foglio 1/4		

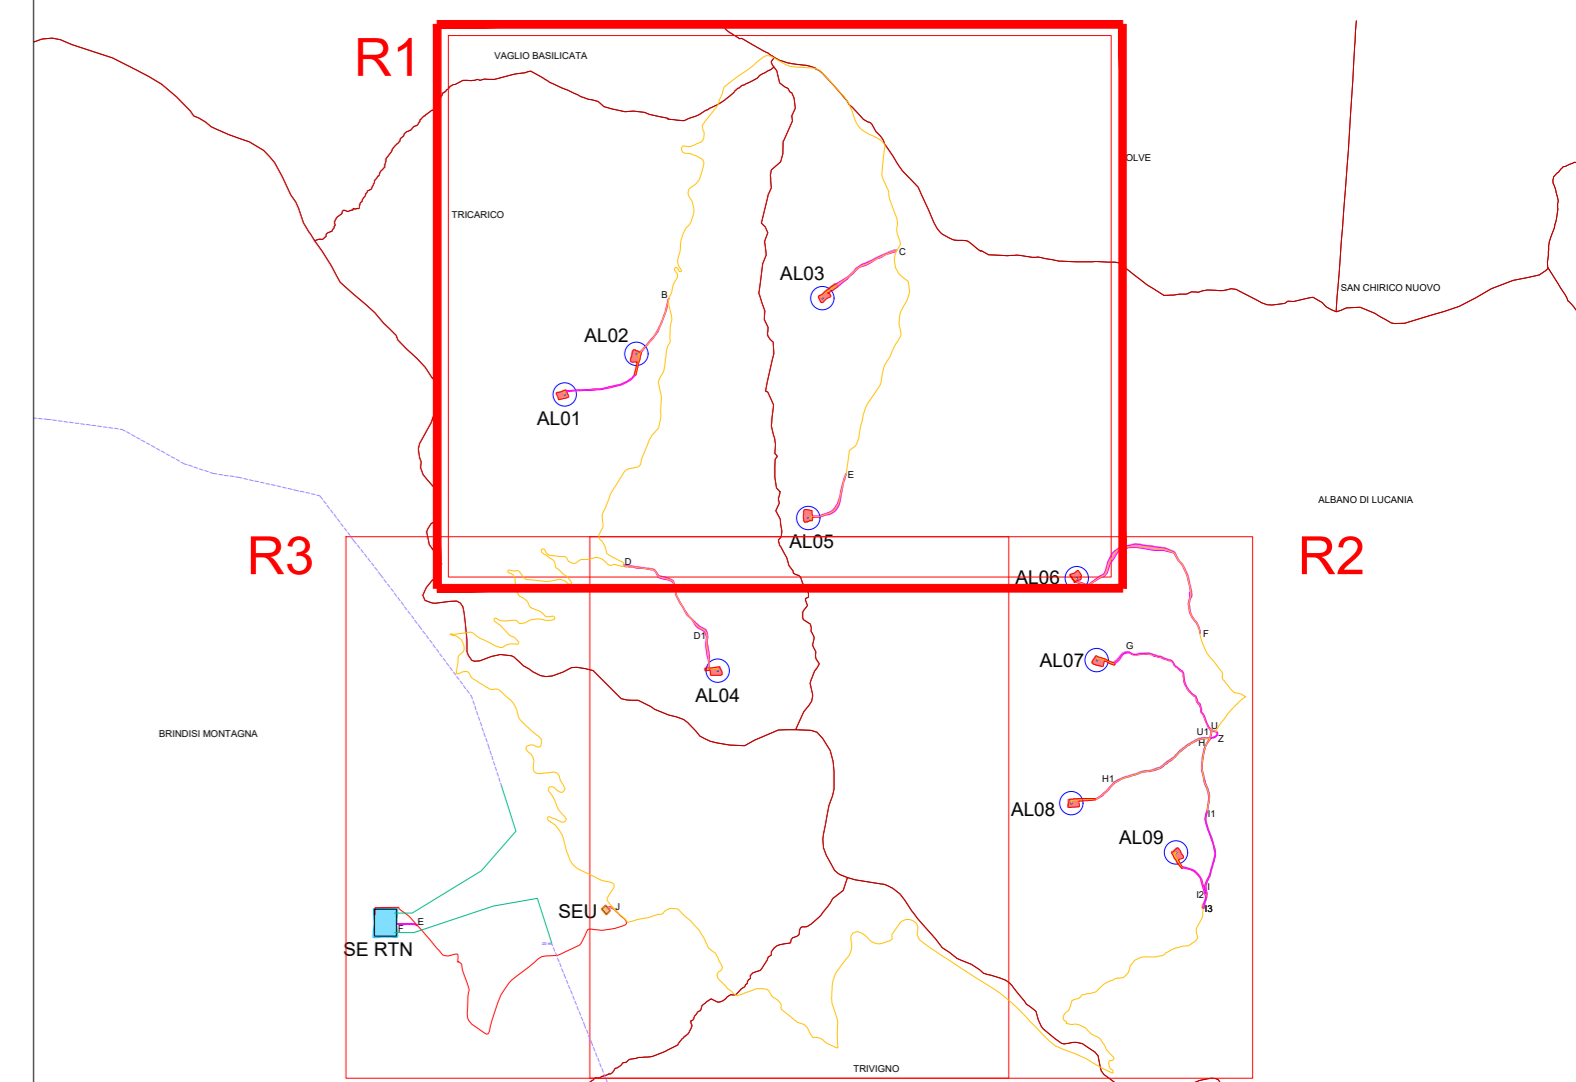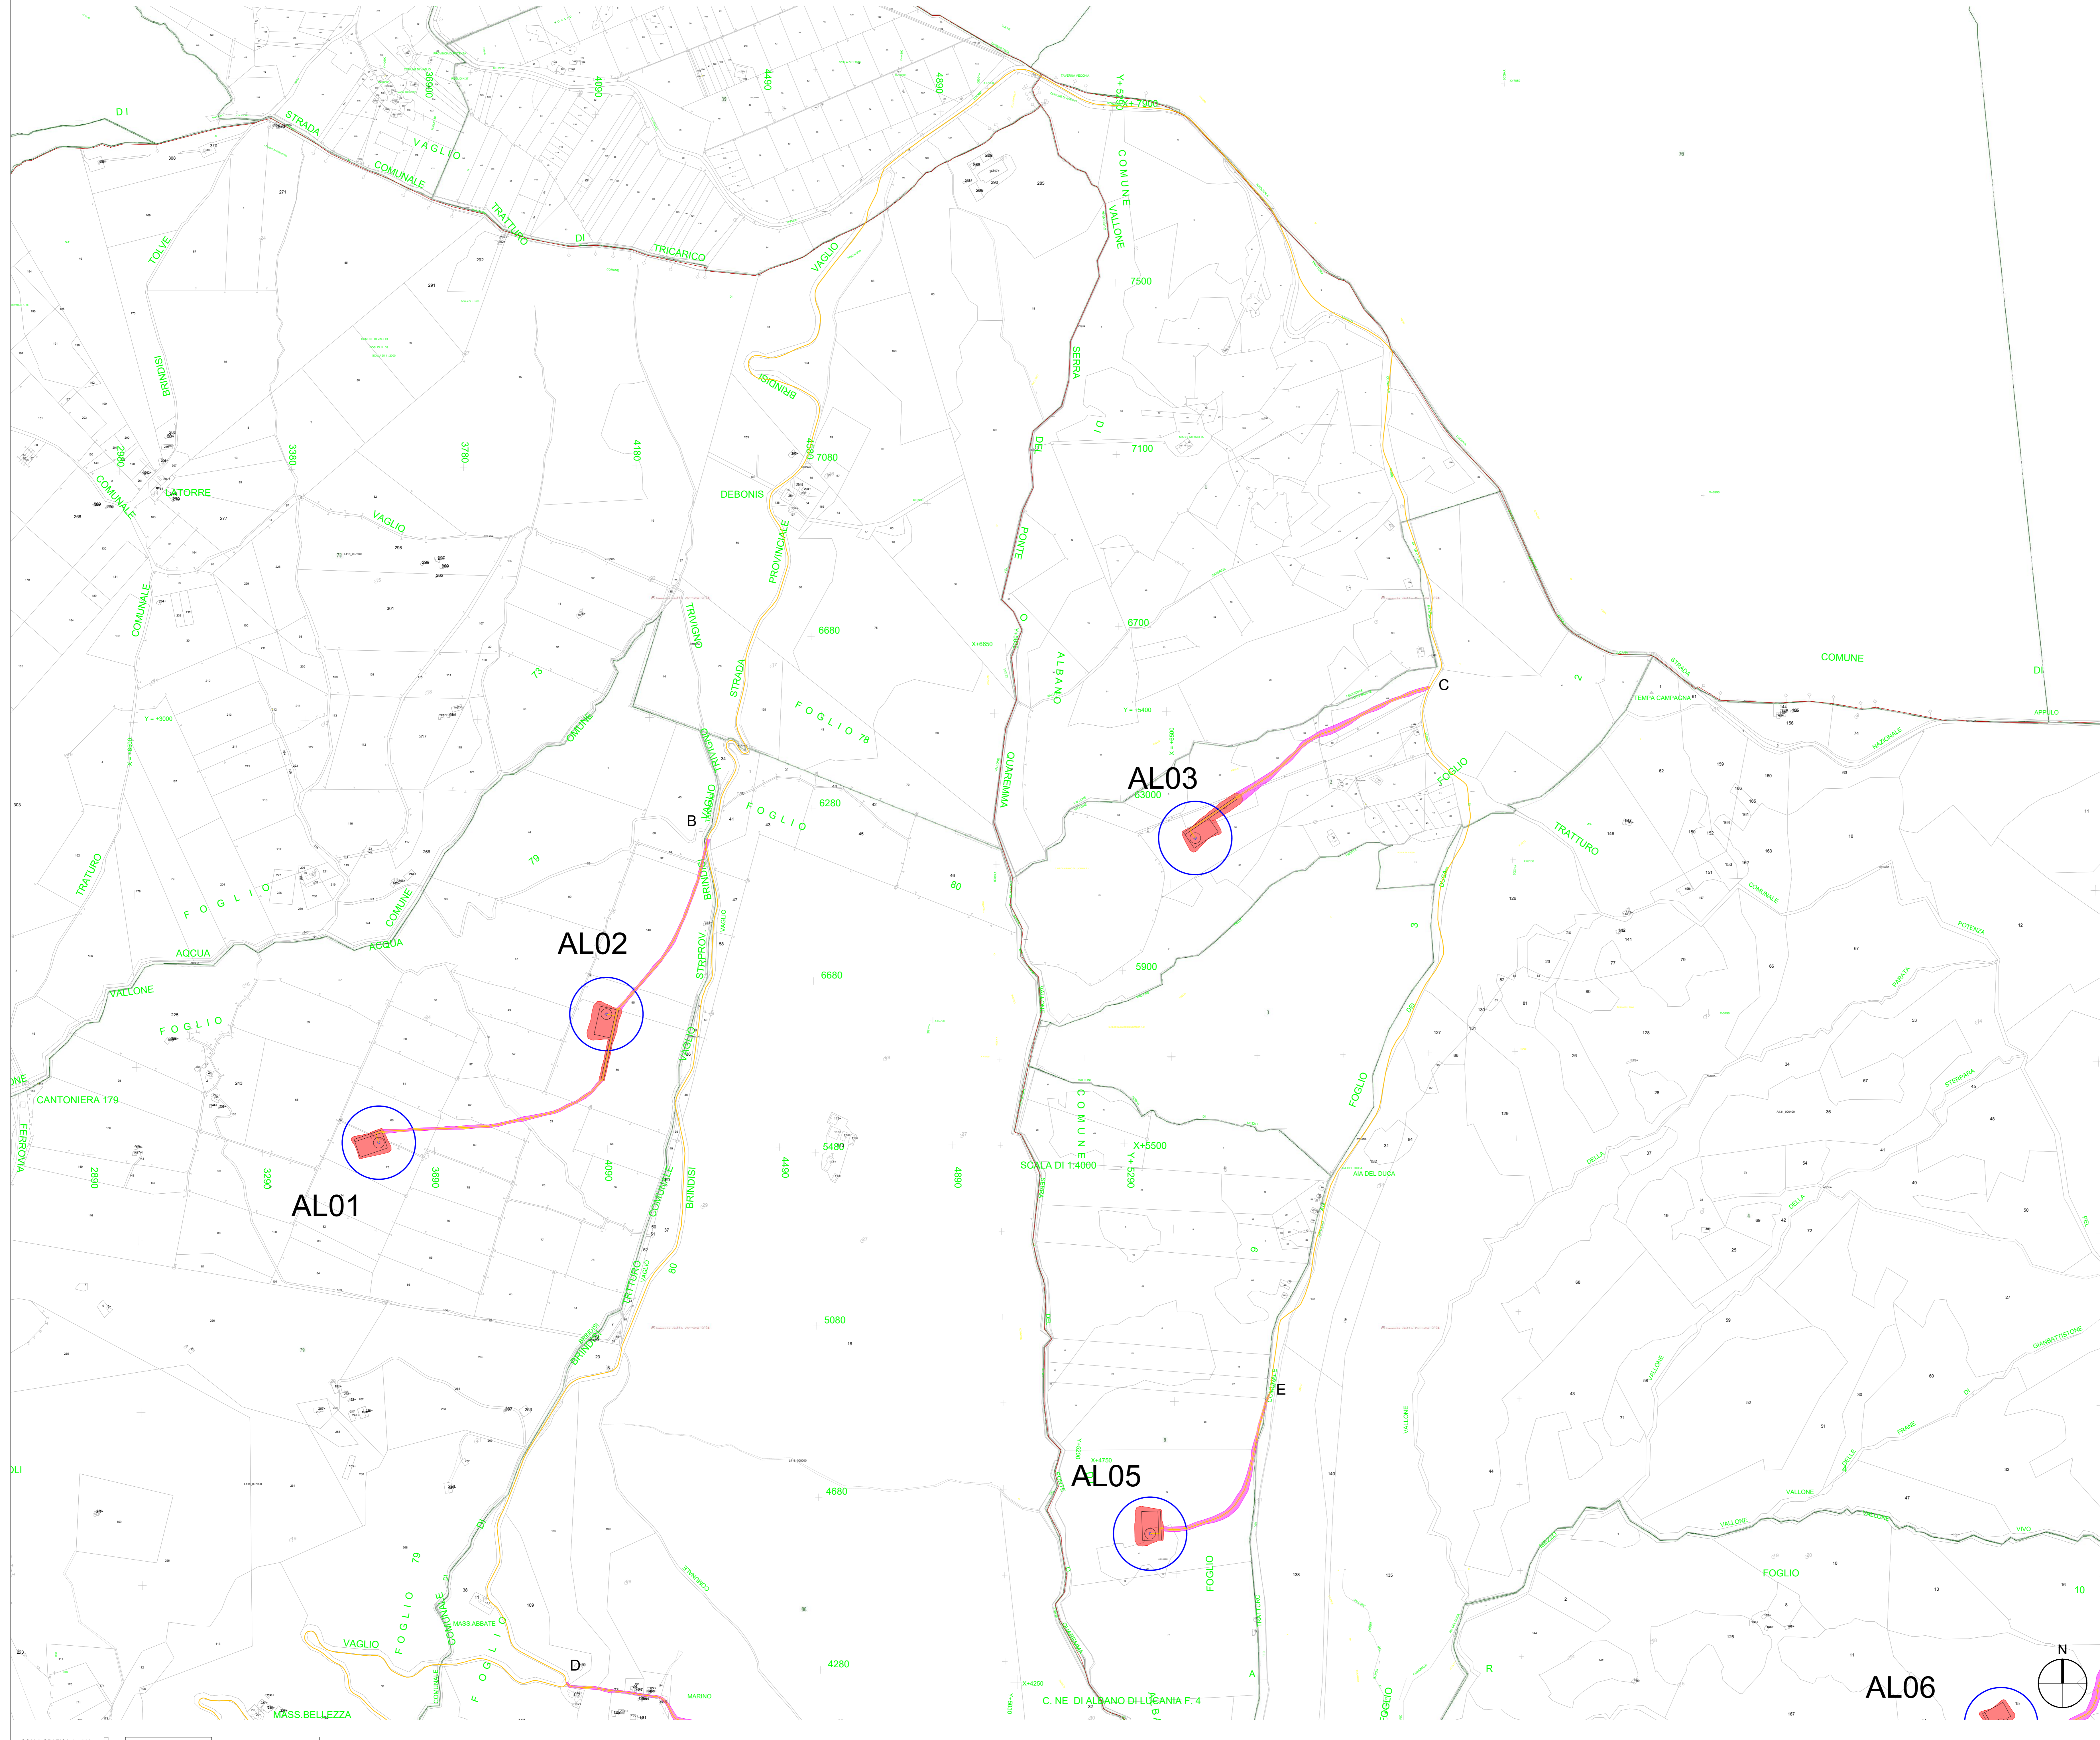

- LEGENDA**
- AL n°... Aerogeneratore
 - Piazzola di esercizio
 - Rotore WTG - D = 170 m
 - Ingombro viabilità di esercizio
 - Carreggiata viabilità di esercizio
 - X Nodo tratto di viabilità
 - Linea MT
 - Confini Comunali



AUTORIZZAZIONE UNICA EX D. LGS. N. 387/2003


REGIONE BASILICATA
 Progetto Definitivo
 Parco Eolico Albano

Titolo elaborato:
PLANIMETRIA GENERALE IMPIANTO (ESERCIZIO) SU CATASTALE

CG	PDF	GD	Prima emissione	15/03/2024	00
REDDATTO	CONTR.	APPROV.	DESCRIZIONE REVISIONE DOCUMENTO	DATA	REV

<p>PROPONENTE</p>  <p>CLEAN ENERGY PRIME SRL</p> <p>Via A. De Gasperi n. 8 74023 Grottaglie (TA)</p>	<p>CONSULENZA</p>  <p>ECODOR SRL Via A. De Gasperi n. 8 74023 Grottaglie (TA)</p> <p>PROGETTISTA Ing. Gaetano D'Oronzio</p>
---	---

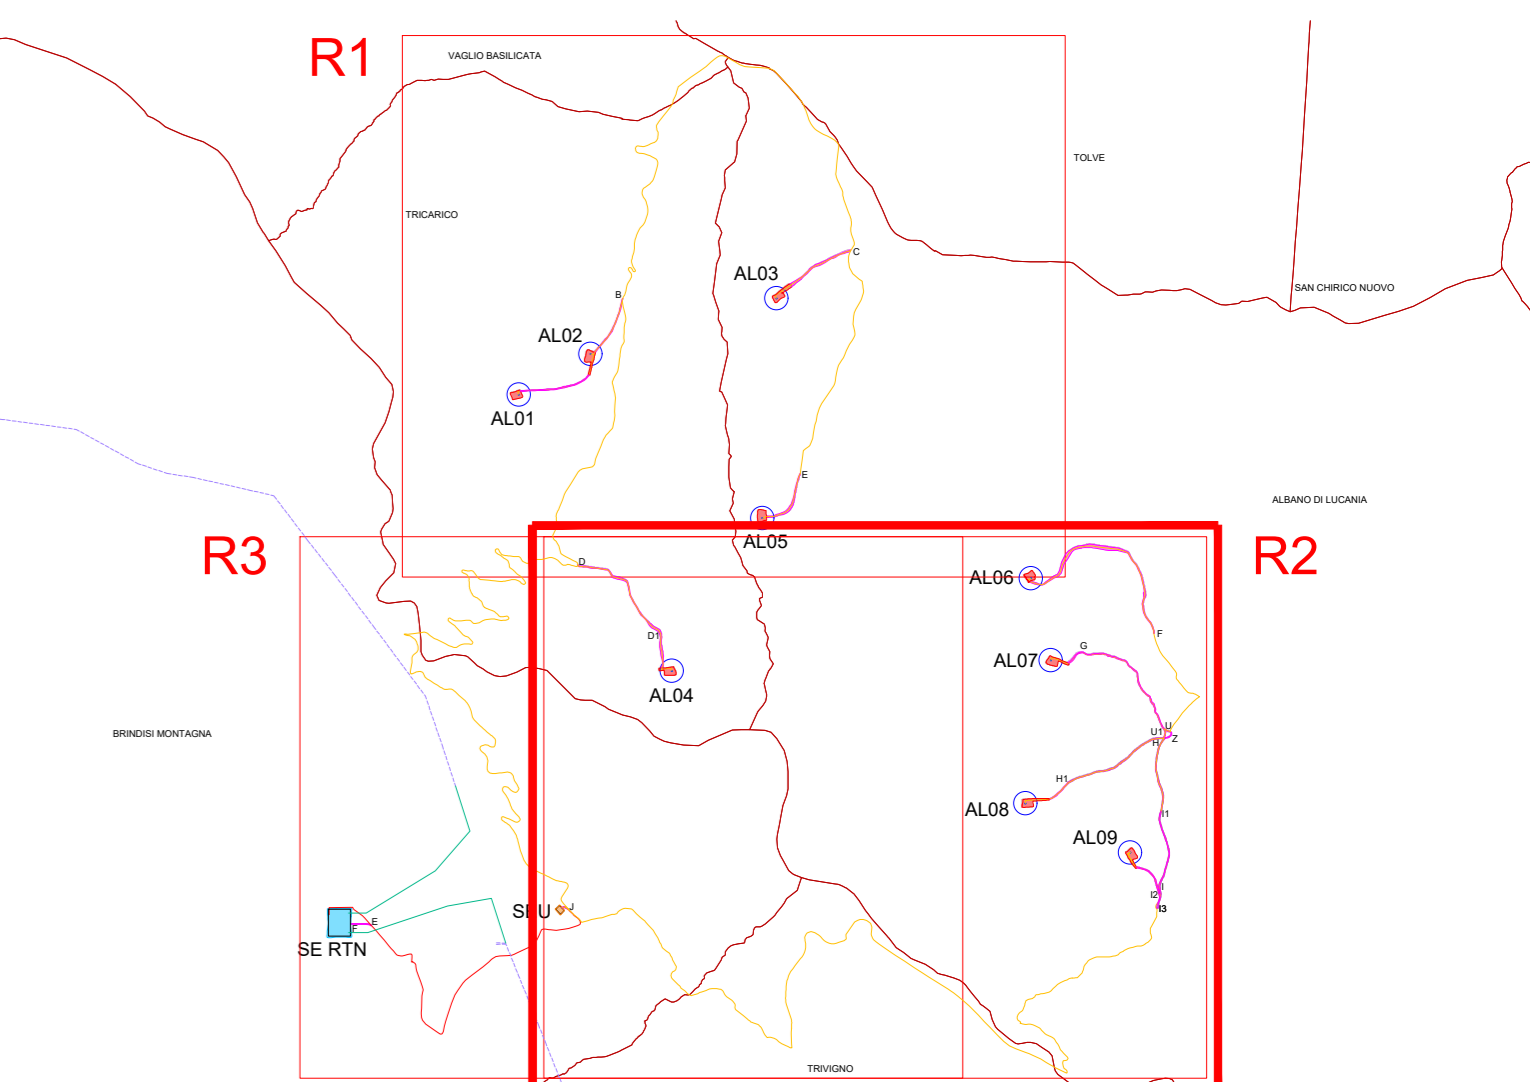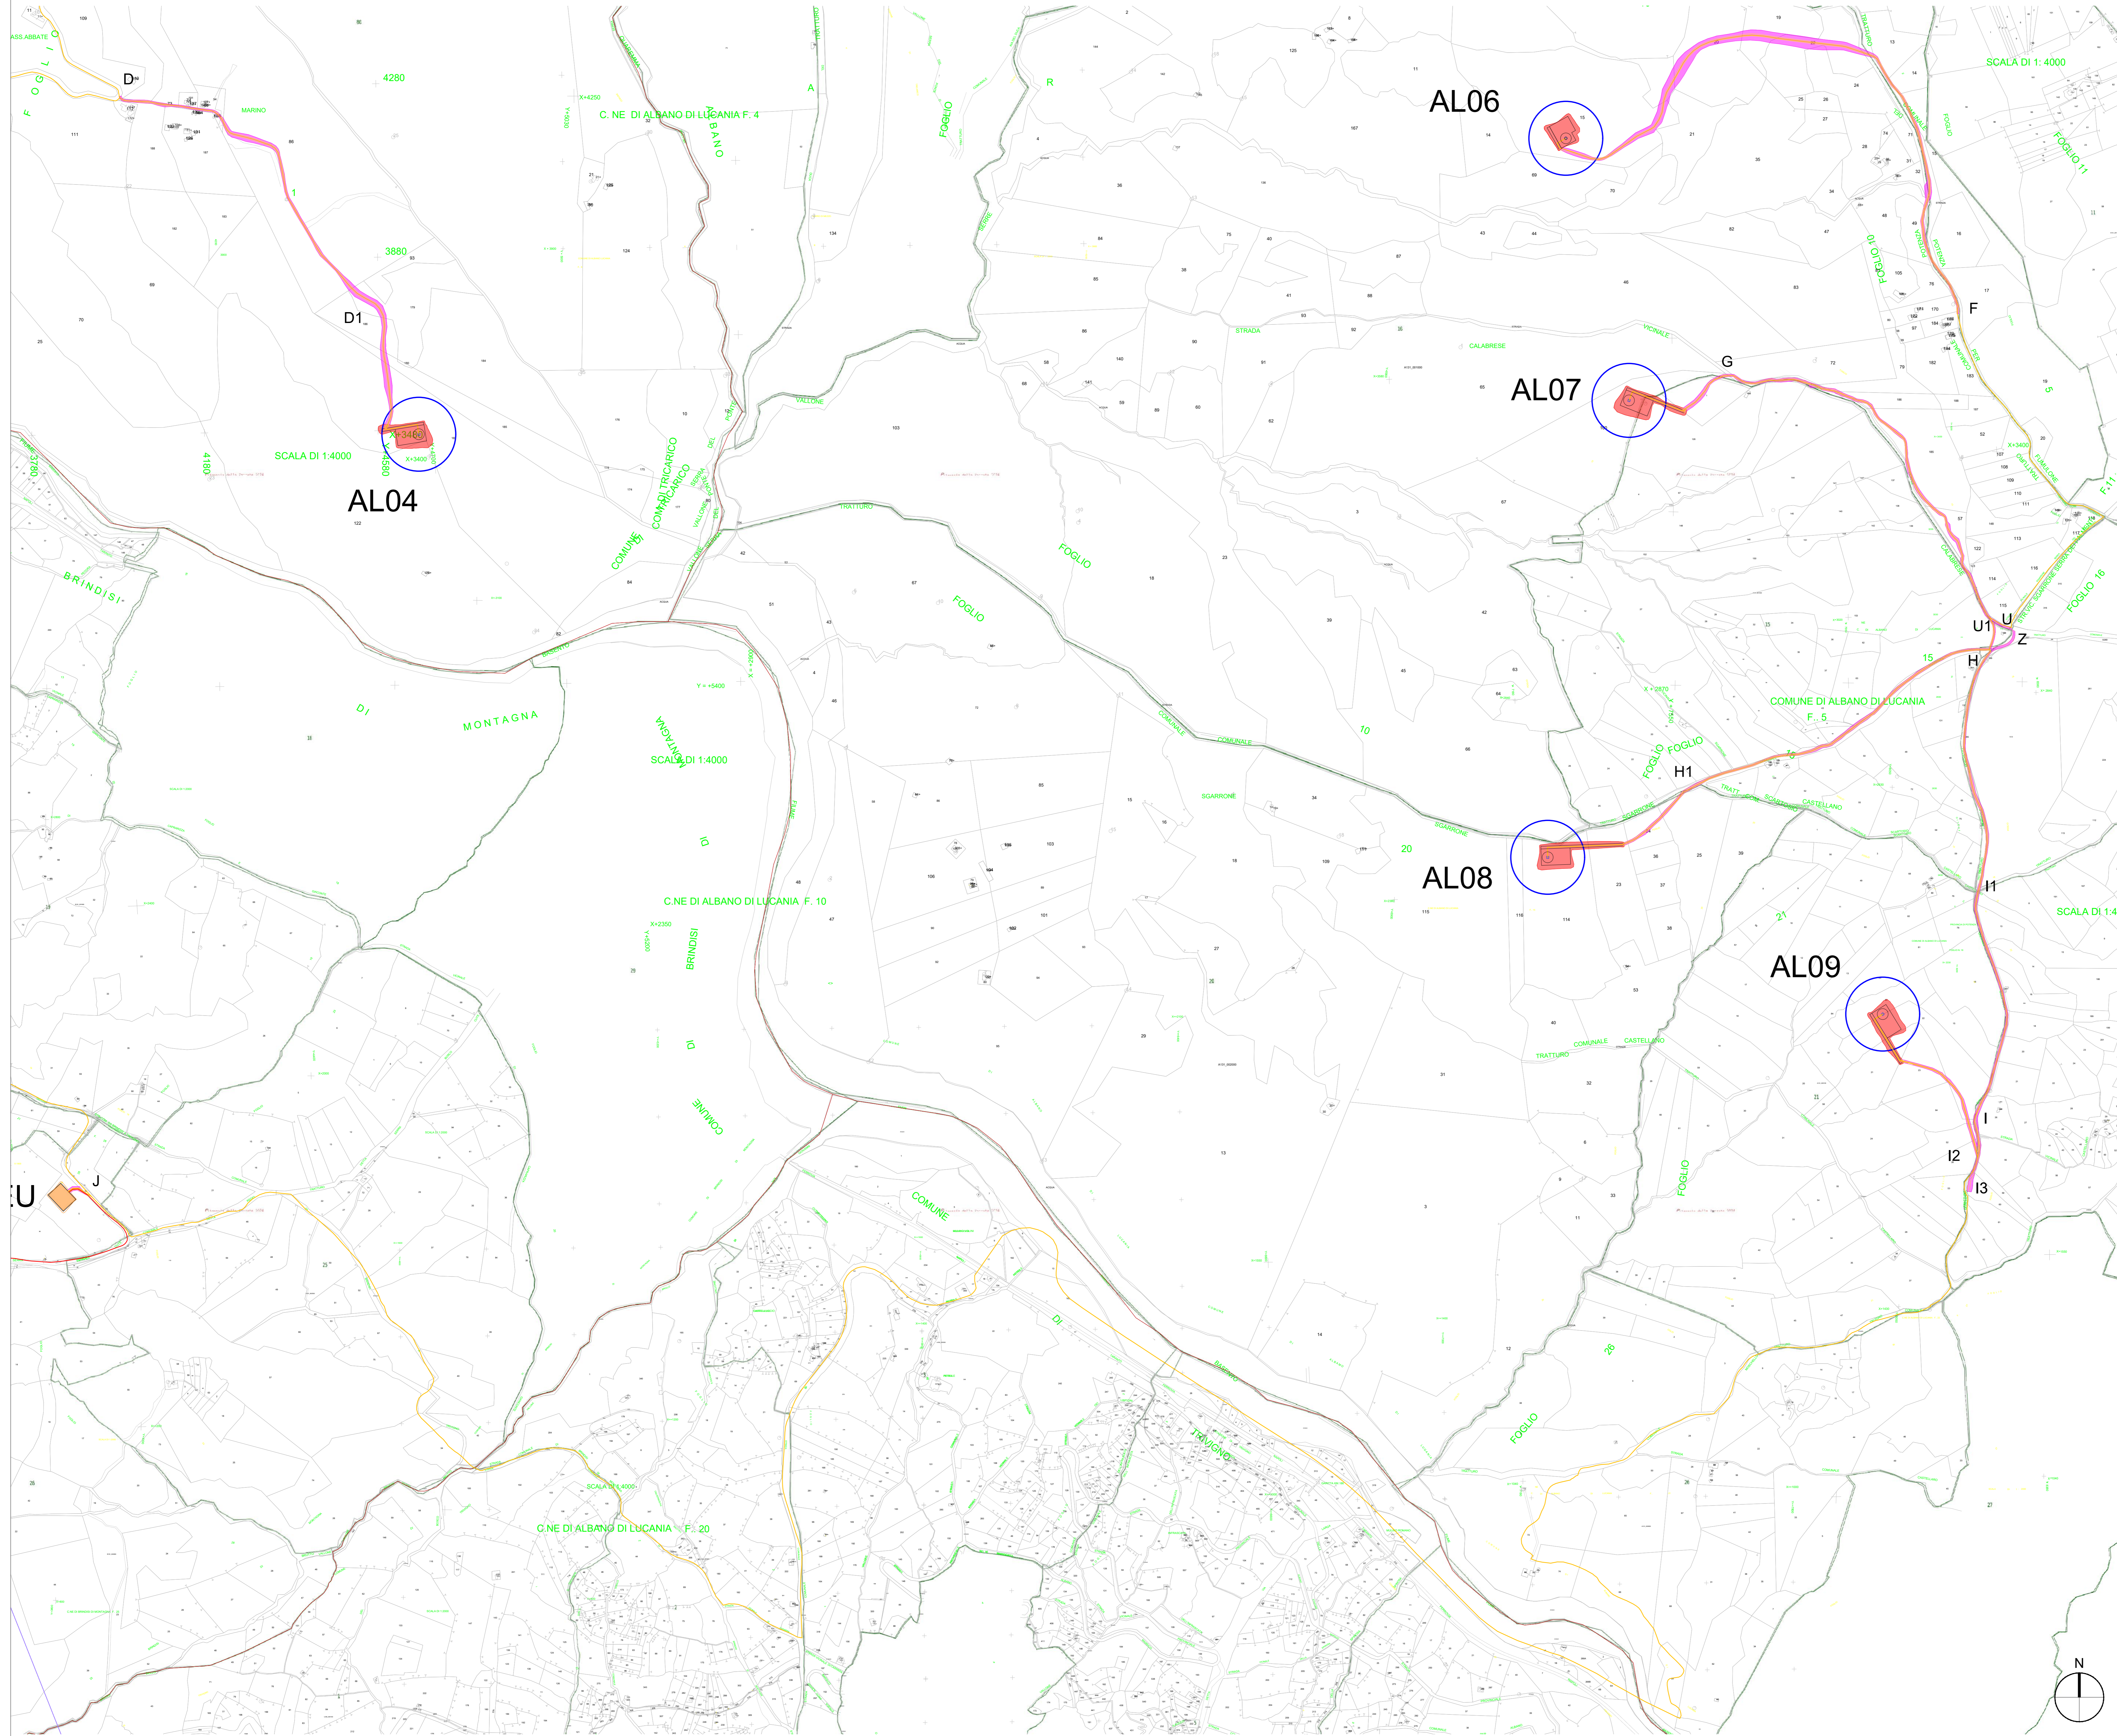

- LEGENDA**
- AL n°... Aerogeneratore
 - Piazzola di esercizio
 - Rotore WTG - D = 170 m
 - Ingombro viabilità di esercizio
 - Carreggiata viabilità di esercizio
 - X Nodo tratto di viabilità
 - Linea MT
 - Confini Comunali


AUTORIZZAZIONE UNICA EX D. LGS. N. 387/2003


REGIONE BASILICATA
 Progetto Definitivo
 Parco Eolico Albano

Titolo elaborato:
PLANIMETRIA GENERALE IMPIANTO (ESERCIZIO) SU CATASTALE

CG	PDF	GD	Prima emissione	15/03/2024	00
REDDATTO	CONTR.	APPROV.	DESCRIZIONE REVISIONE DOCUMENTO	DATA	REV

<p>PROPONENTE</p> <p> CLEAN ENERGY PRIME SRL Via A. De Gasperi n. 8 74023 Grottaglie (TA)</p>	<p>CONSULENZA</p> <p> ecodor build a renewable future GEODOR SRL Via A. De Gasperi n. 8 74023 Grottaglie (TA) PROGETTISTA Ing. Gaetano D'Oronzio</p>
---	--

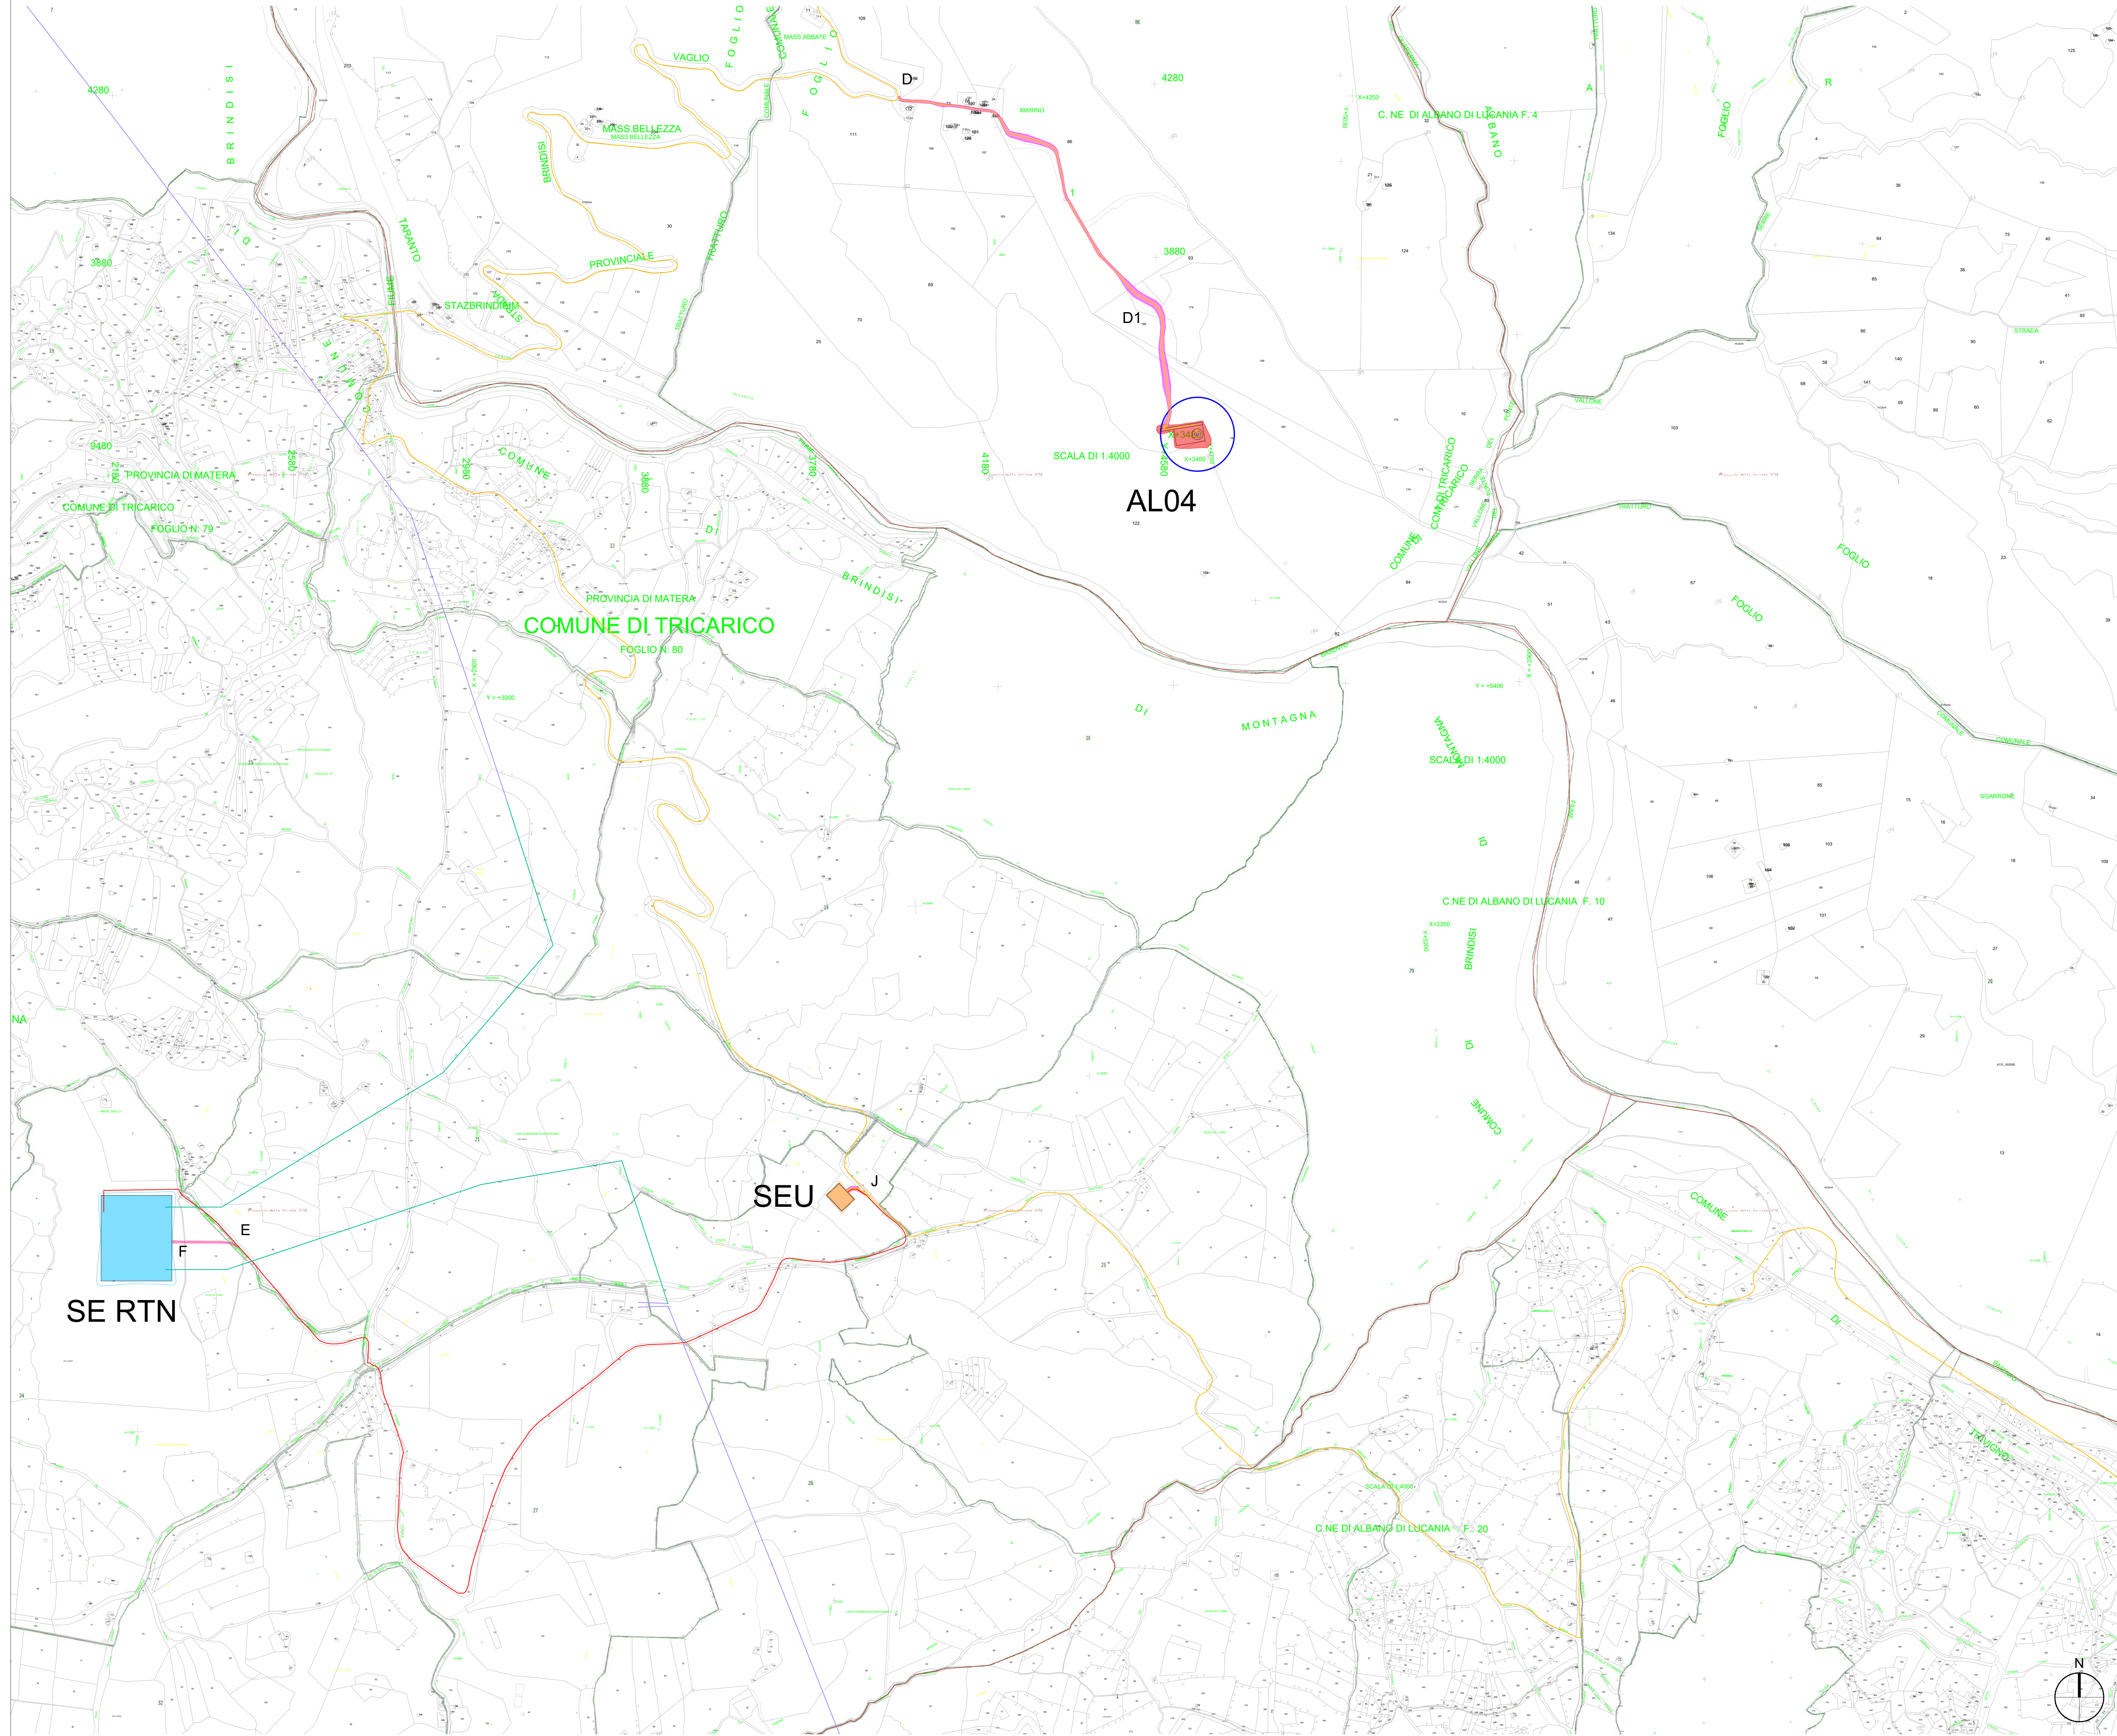

- LEGENDA**
- AL n° ... Aerogeneratore
 - Piazzola di esercizio
 - Rotore WTG - D = 170 m
 - Ingombro viabilità di esercizio
 - Carreggiata viabilità di esercizio
 - Nodo tratto di viabilità
 - Linea MT
 - Linea 36 kV
 - Linea AT 150kV Esistente
 - Collegamenti Linea AT-SE RTN
 - Confini Comunali
 - SEU
 - SE RTN TERNA

AUTORIZZAZIONE UNICA EX D. LGS. N. 387/2003

REGIONE BASILICATA
Progetto Definitivo
Parco Eolico Albano

Titolo elaborato:
PLANIMETRIA GENERALE IMPIANTO (ESERCIZIO) SU CATASTALE

CG	PDF	GD	Prima emissione	15/03/2024	00
REDATTO	CONTR.	APPROV.	DESCRIZIONE REVISIONE DOCUMENTO	DATA	REV
PROPONENTE			CONSULENZA		
 CLEAN ENERGY PRIME SRL Via A. De Gasperi n. 8 74023 Grottaglie (TA)			 ecodor build a renewable future ECODOR SRL Via A. De Gasperi n. 8 74023 Grottaglie (TA) PROGETTISTA Ing. Gaetano D'Oronzio		
Codice ALOC043			Formato A0	Scala 1:5.000	Foglio 4/4