

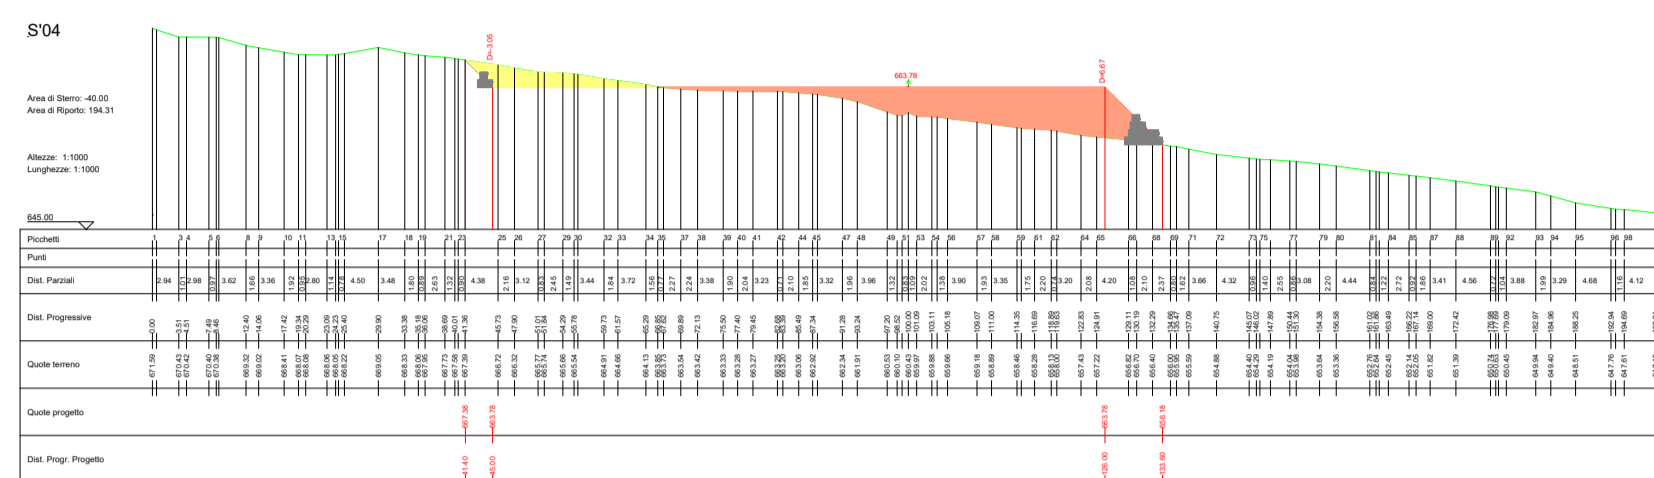
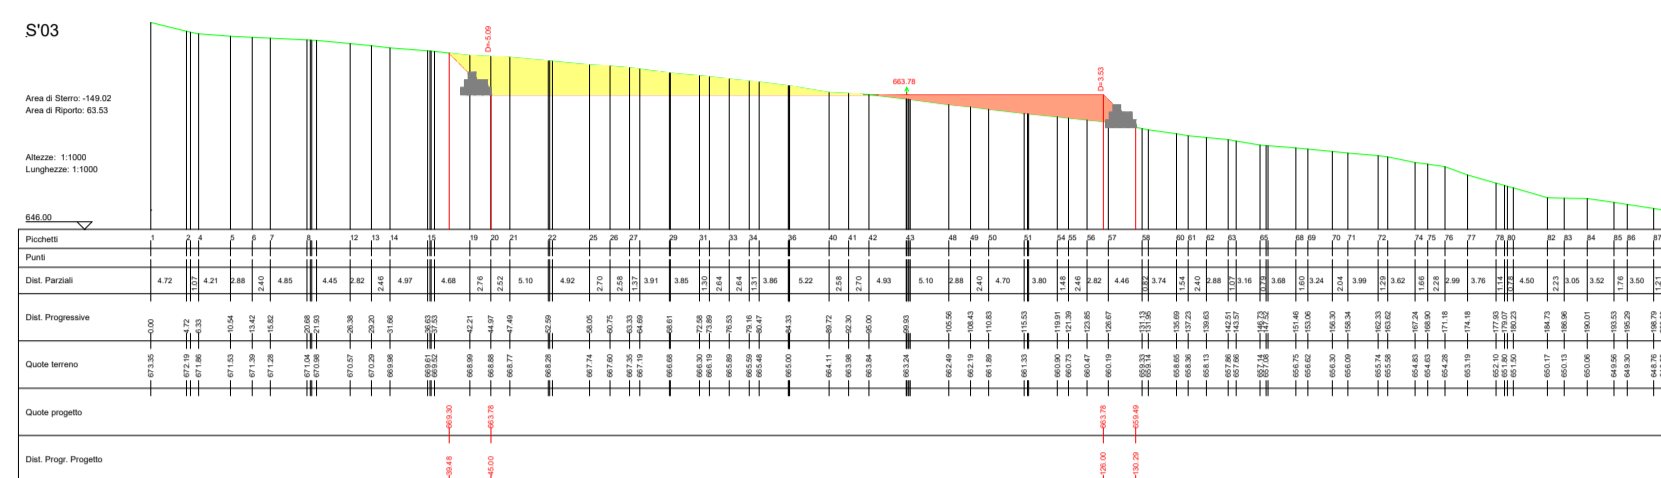


**SEZIONI PIAZZOLA AL01**

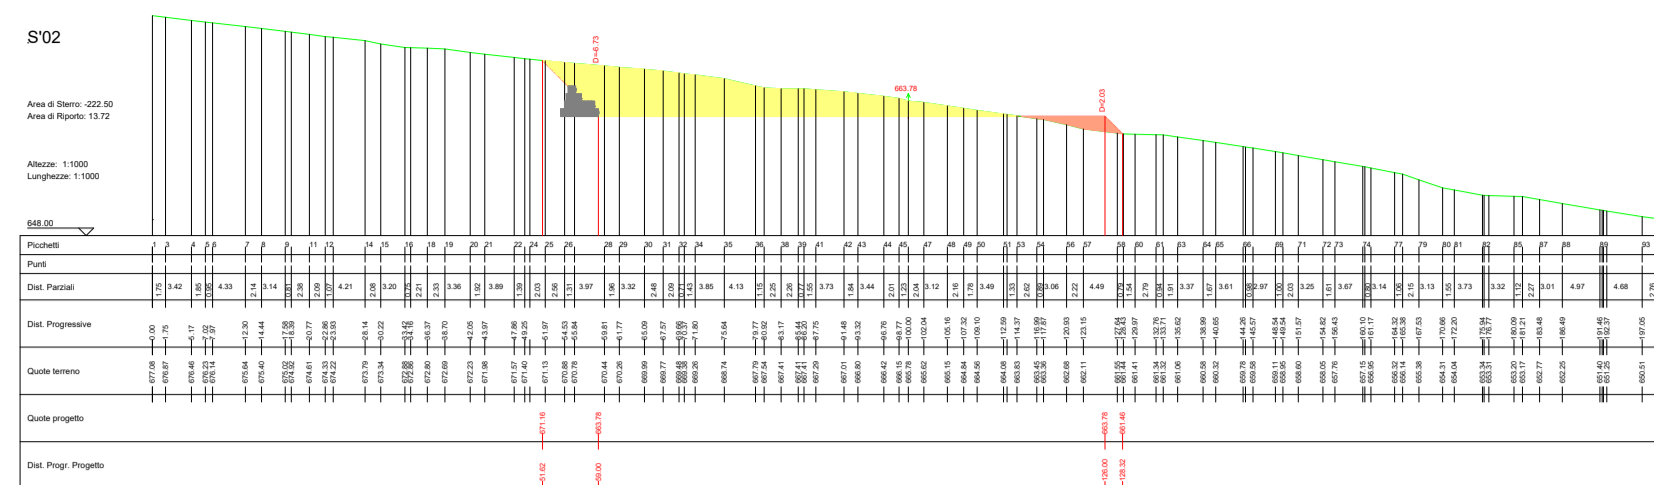

**SEZIONI STRADA ASSE AL02 - AL01**

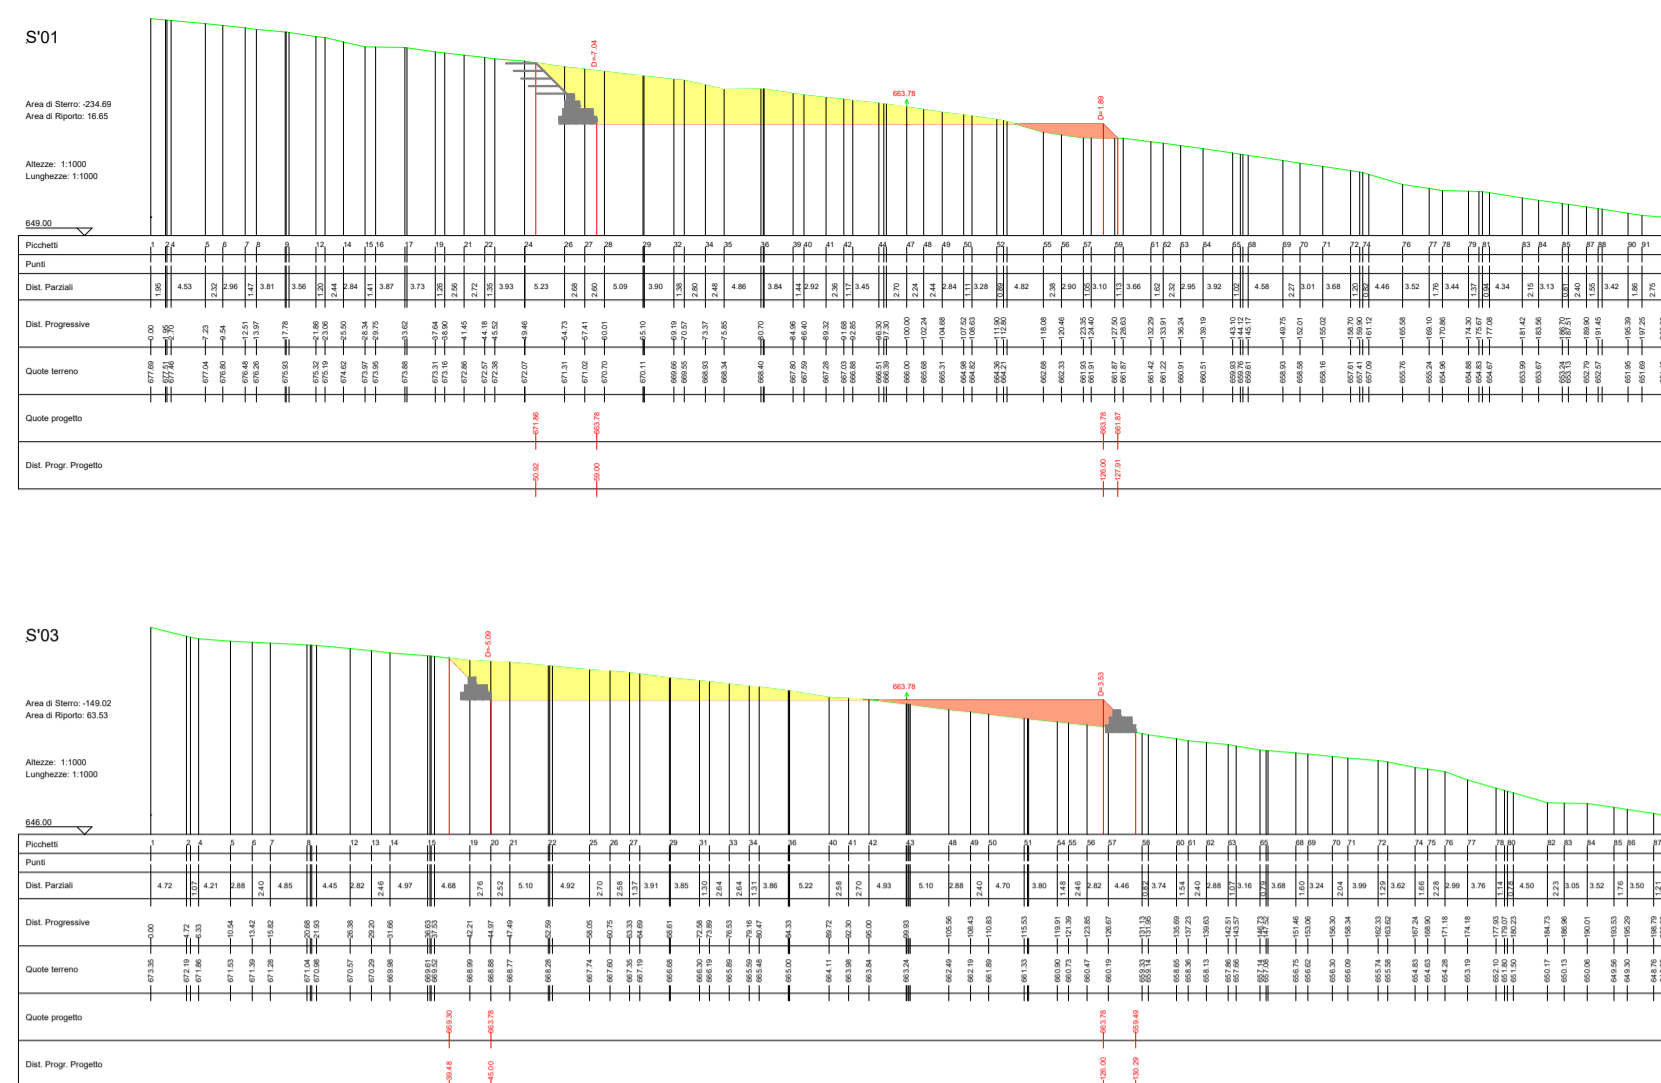

**LEGENDA**

- Porzione di sterro
- Porzione di riporto
- Gabbioni
- Terre armate

**AUTORIZZAZIONE UNICA EX D. LGS. N. 387/2003**



**Parco Eolico Albano**

Titolo elaborato:

**SEZIONI VIABILITA', PIAZZOLA AL01.....AL09 E SEU**

MT	PD	GD	Prima Emissione	15/03/24	00
REDATTO	CONTR.	APPROV.	DESCRIZIONE REVISIONE DOCUMENTO	DATA	REV

**PROPONENTE**



**CLEAN ENERGY PRIME SRL**

Via A. De Gasperi n. 8  
74023 Grottaglie (TA)

**CONSULENZA**



**GECODOR SRL**

Via A. De Gasperi n. 8  
74023 Grottaglie (TA)





**PROGETTISTA** Ing. Gaetano D'Oronzio

Codice  
**ALOC046**

Formato **A1**

Scala **1:1000** Foglio **1/18**




























SEZIONI PIAZZOLA AL02

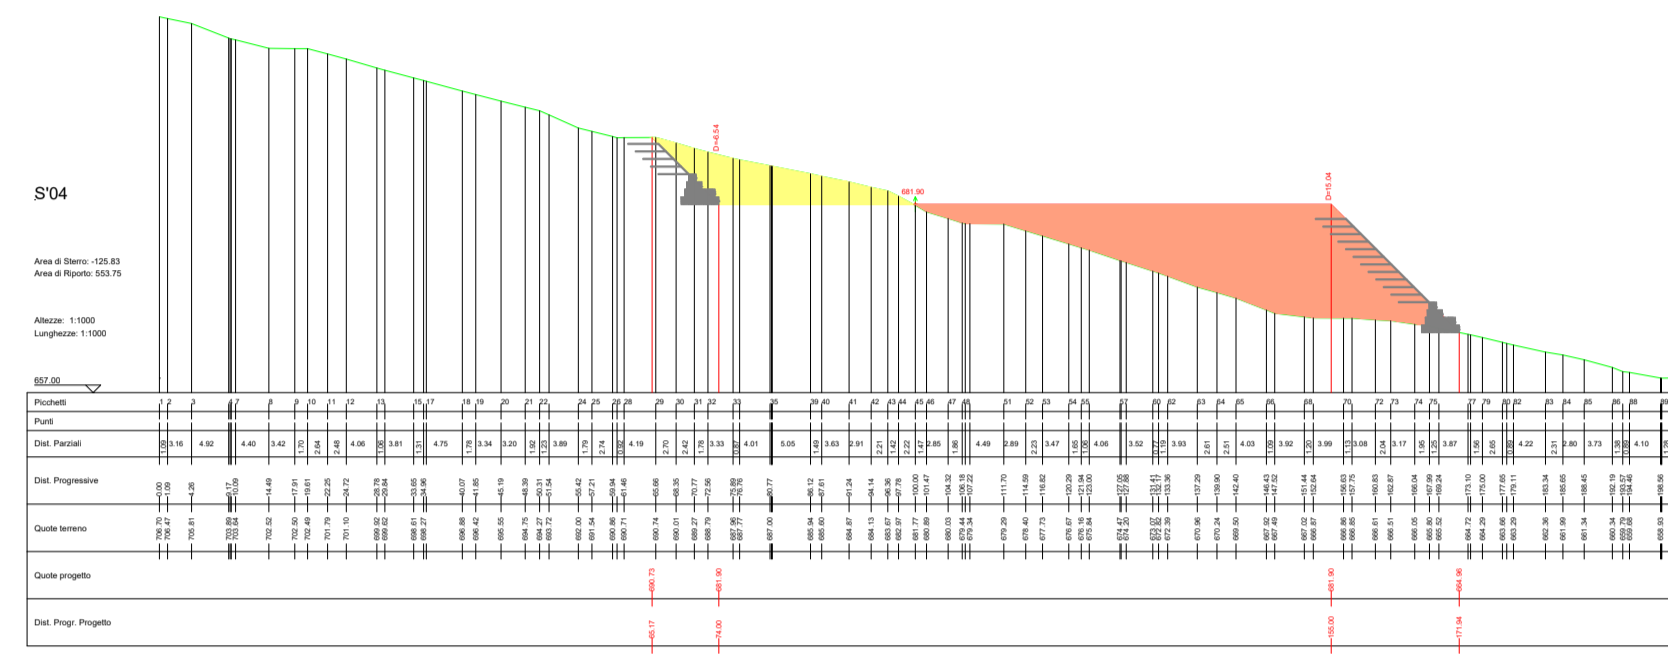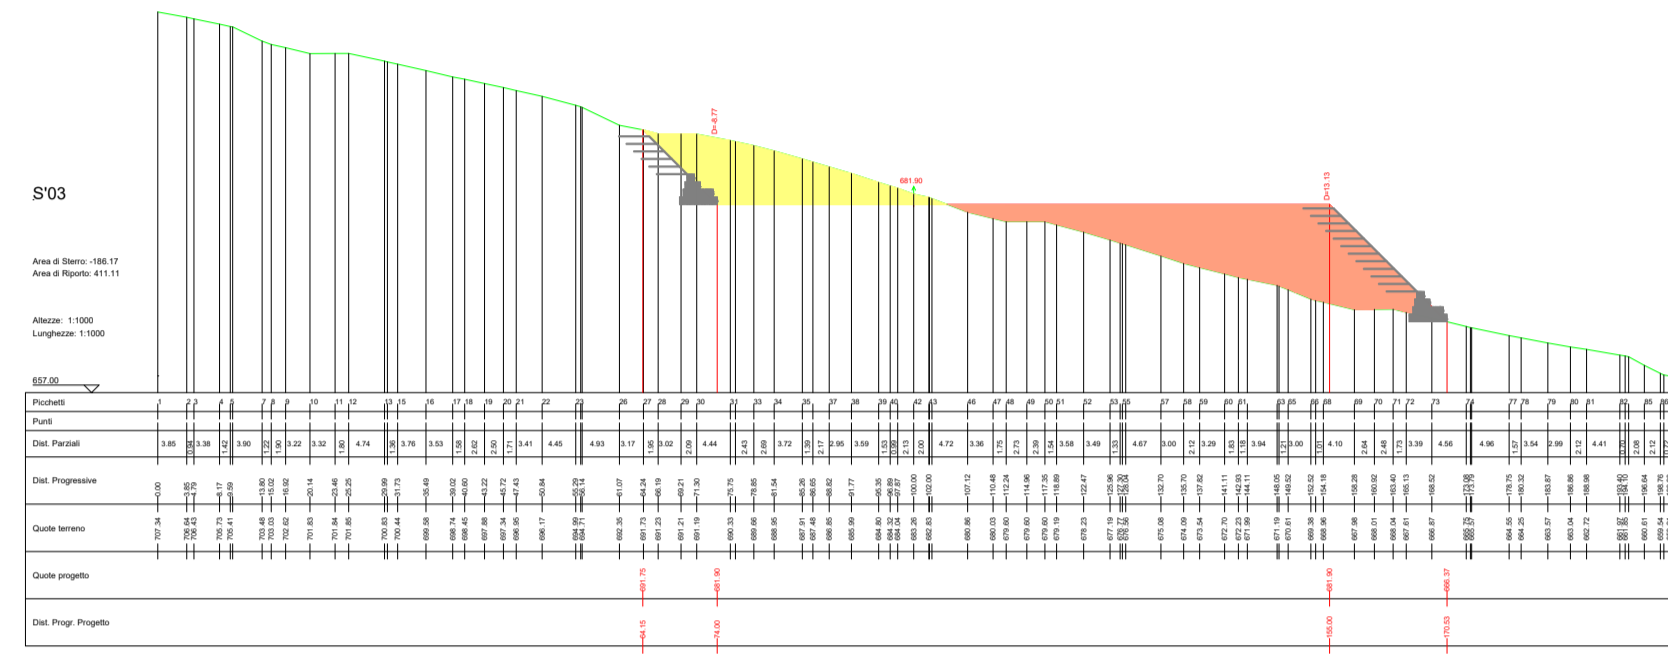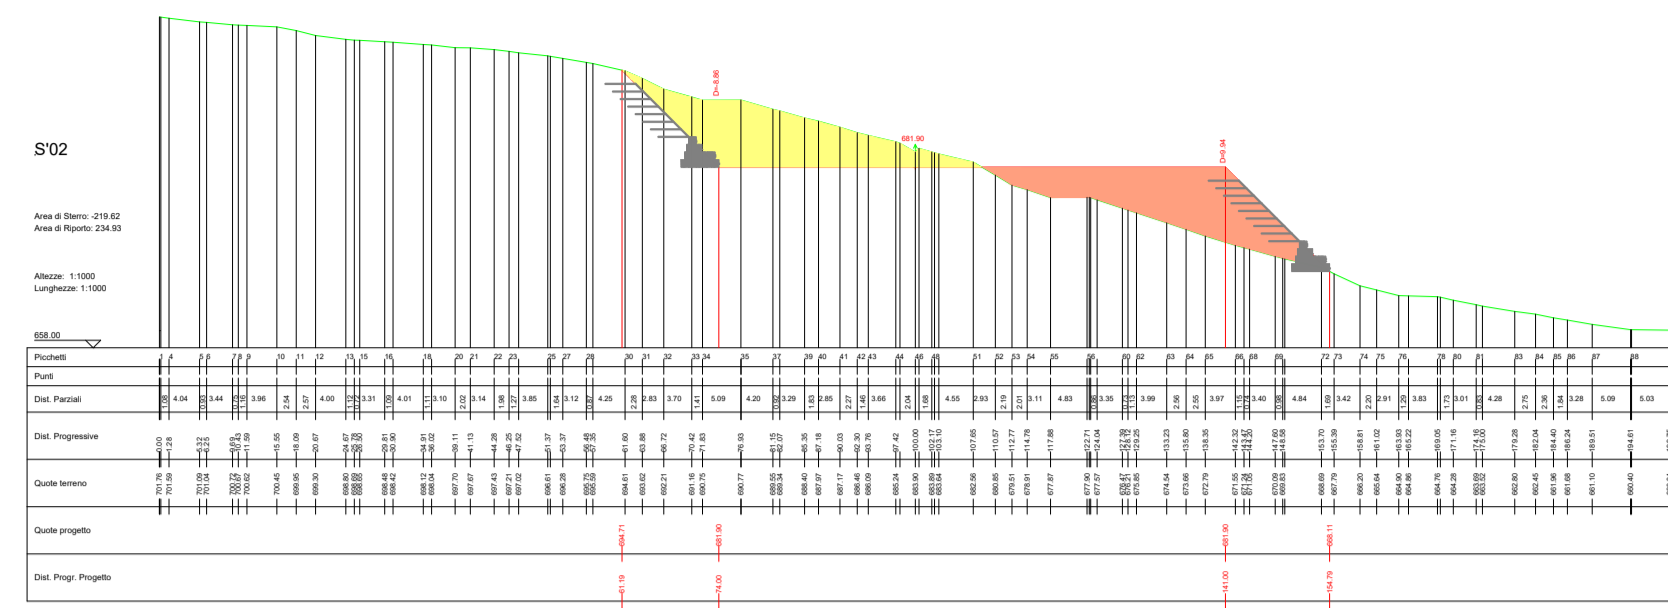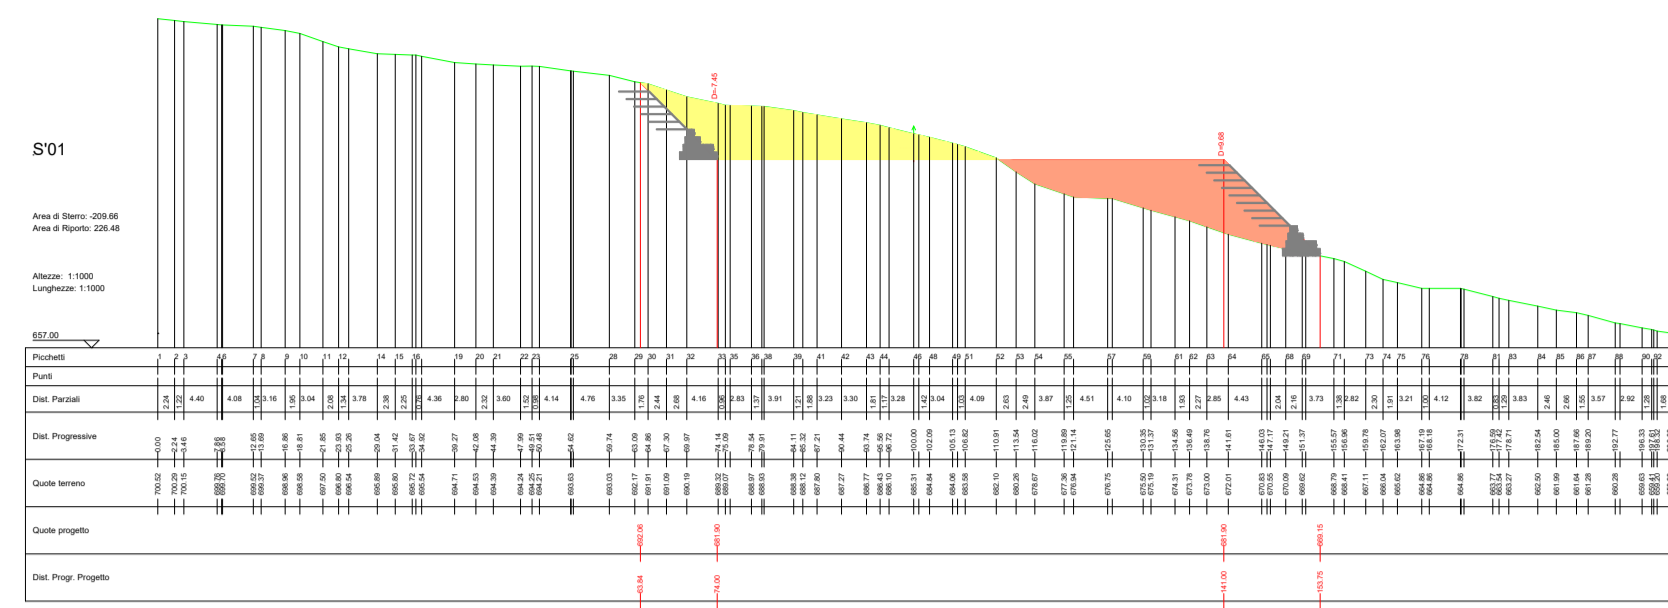

LEGENDA

- Porzione di sterzo
- Porzione di riporto
- Gabbioni
- Terre armate

SEZIONI STRADA ASSE B - AL 02

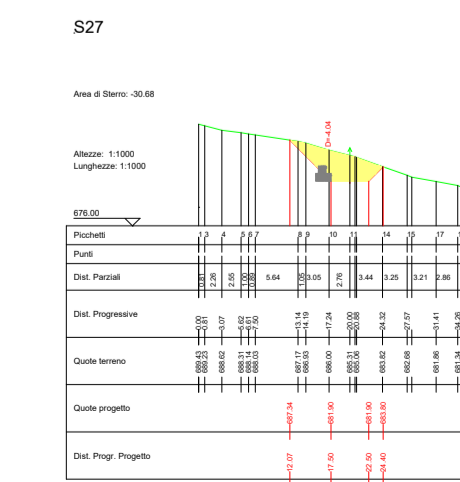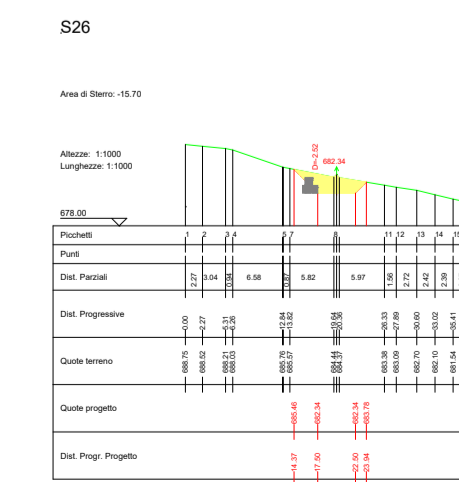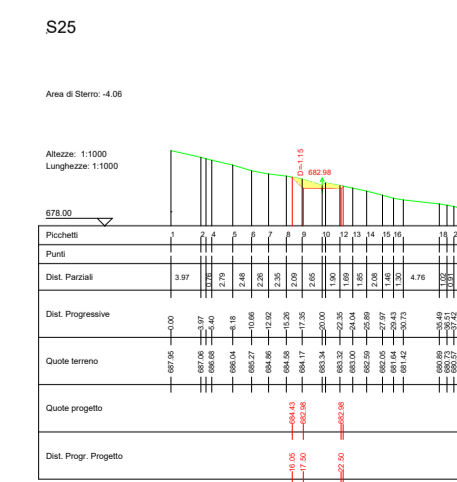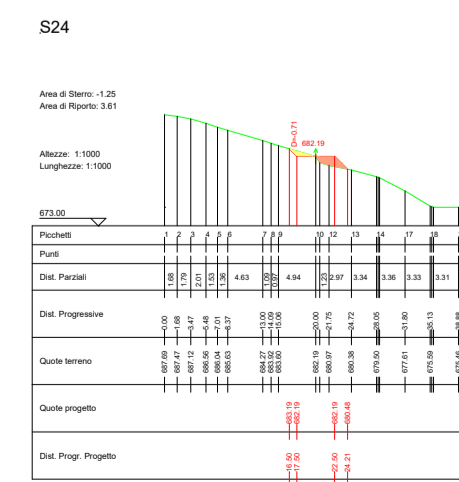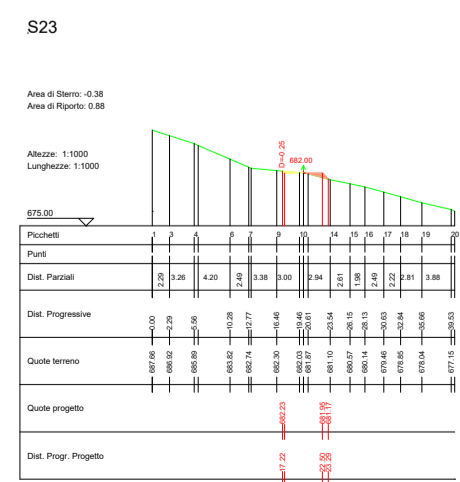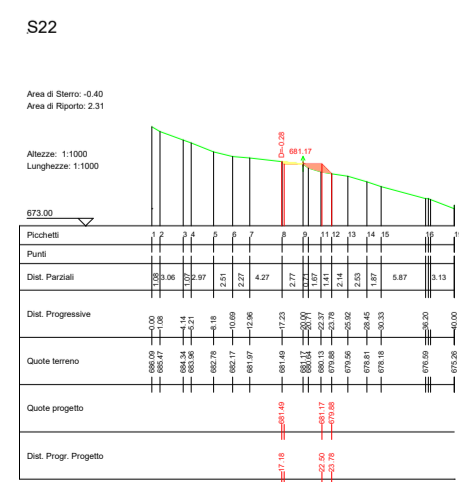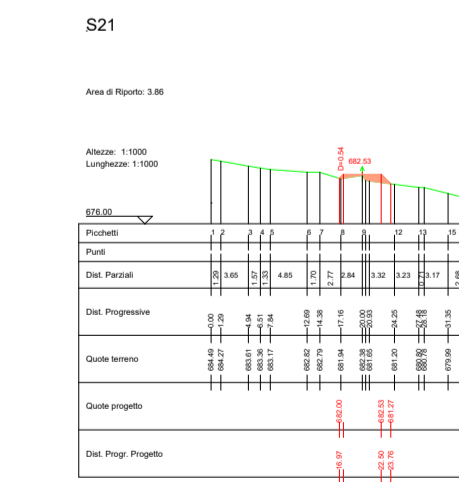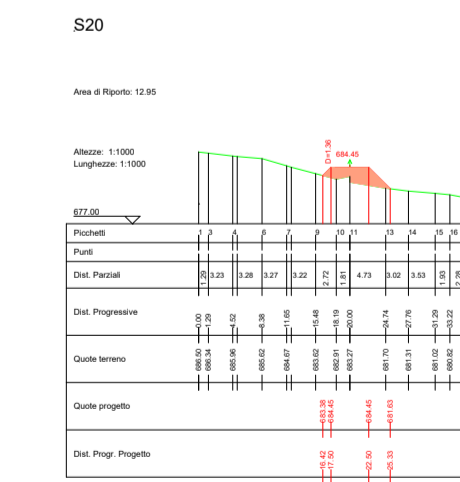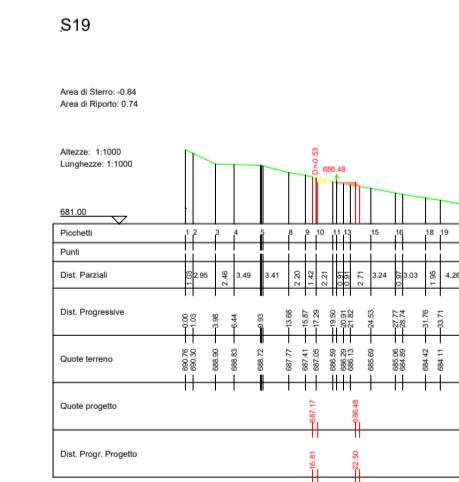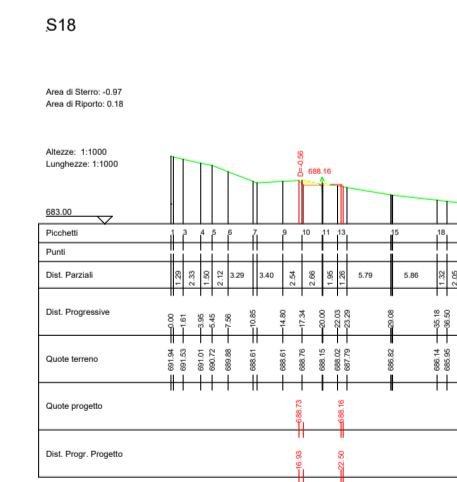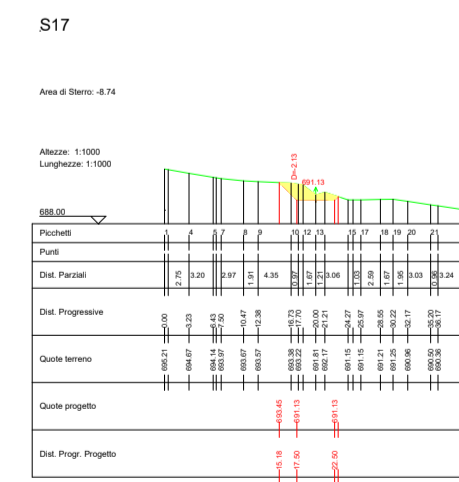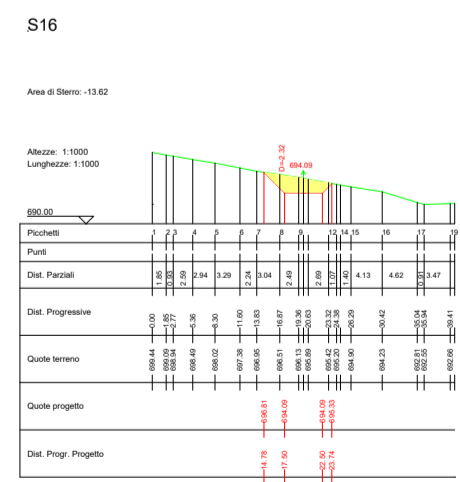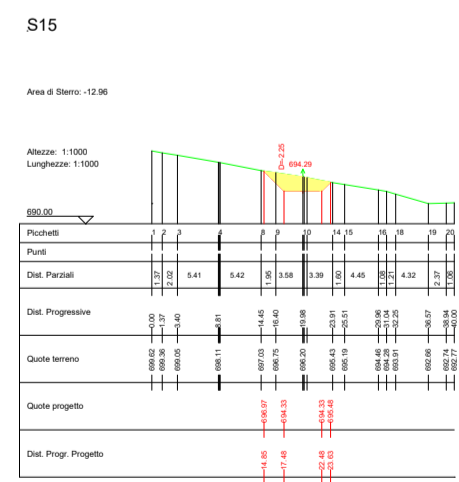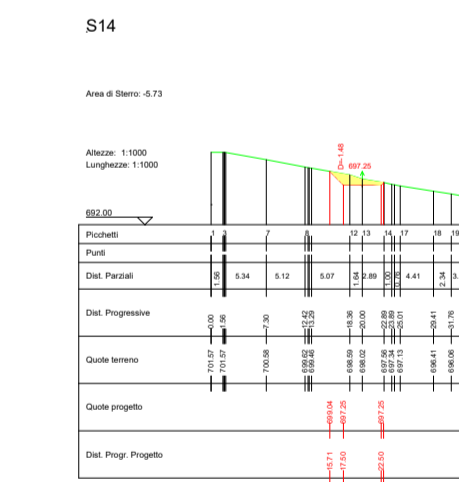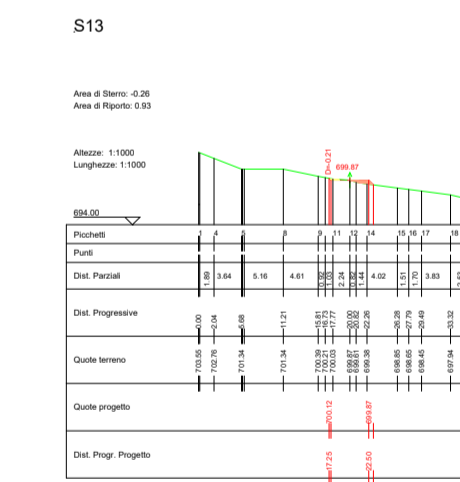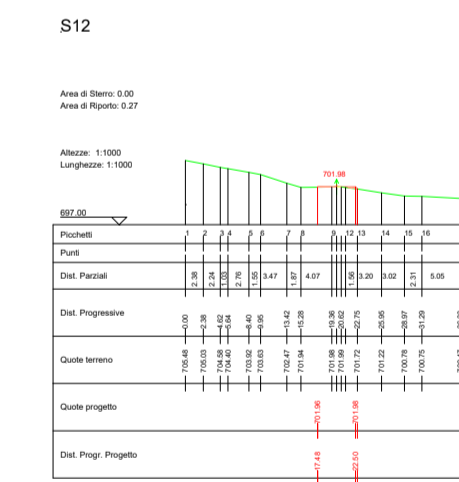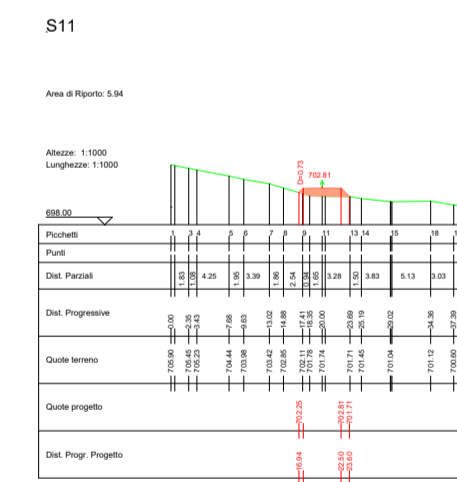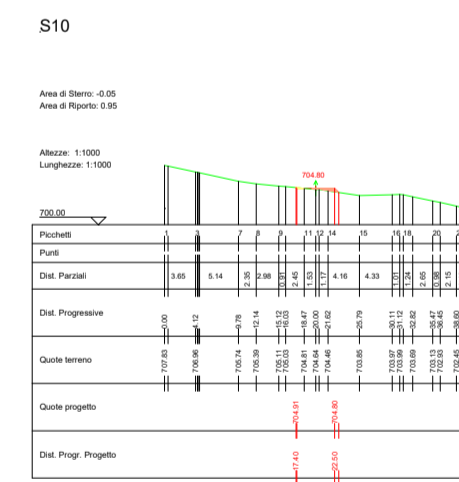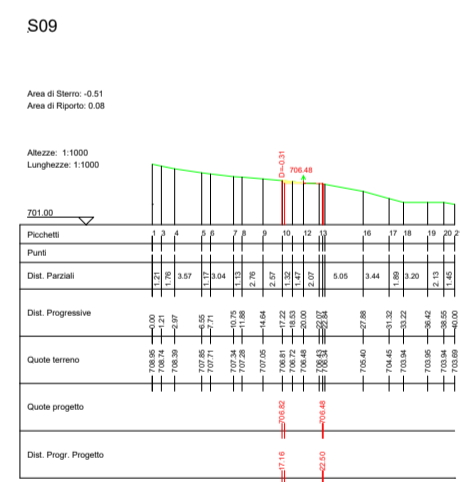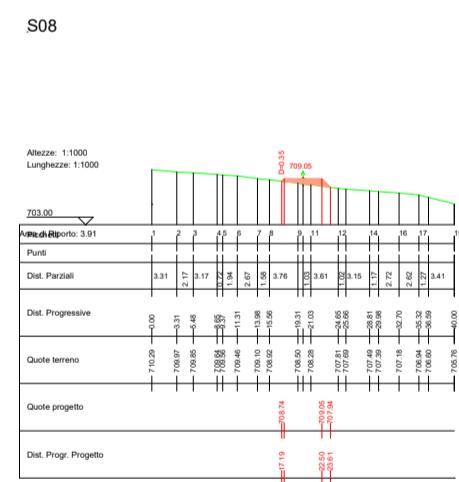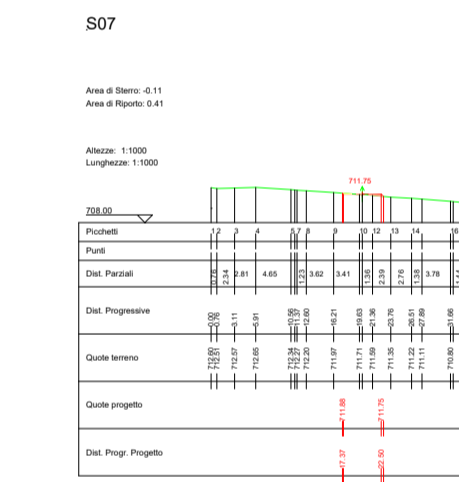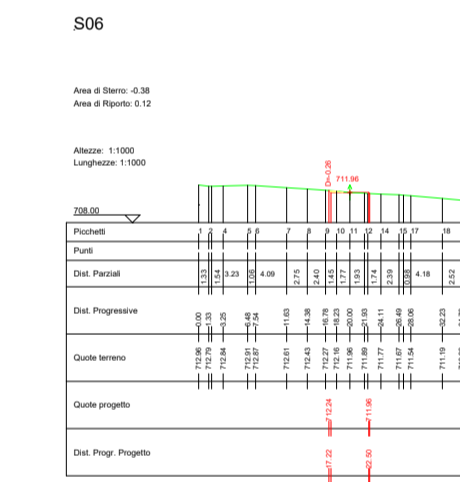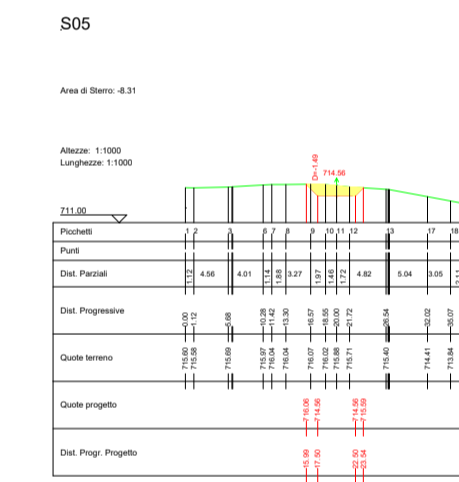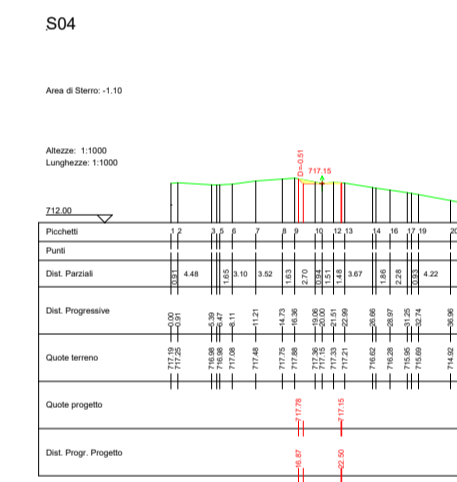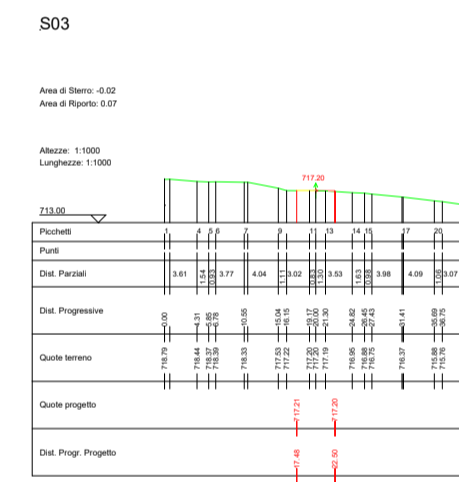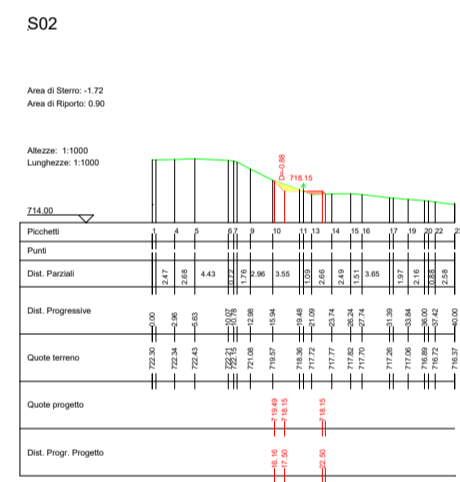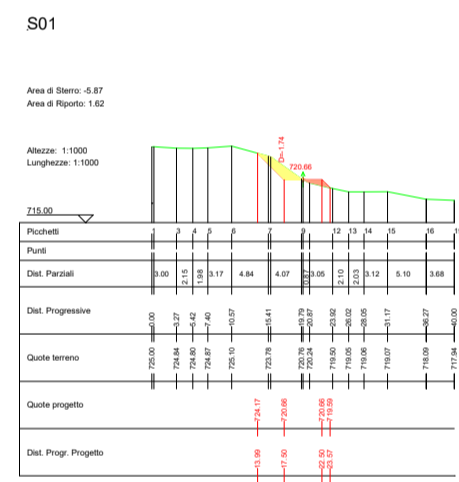

AUTORIZZAZIONE UNICA EX D. LGS. N. 387/2003



REGIONE BASILICATA

Progetto Definitivo

Parco Eolico Albano

Titolo elaborato:

**SEZIONI VIABILITA', PIAZZOLA AL01.....AL09 E SEU**

MT	PD	GD	Prima Emissione	15/03/24	00
REDATTO	CONTR.	APPROV.	DESCRIZIONE REVISIONE DOCUMENTO	DATA	REV

PROPONENTE



CLEAN ENERGY PRIME SRL

Via A. De Gasperi n. 8  
74023 Grottaglie (TA)

CONSULENZA



GECODOR SRL

Ing. Gaetano D'Oronzio



Via A. De Gasperi n. 8  
74023 Grottaglie (TA)

Codice  
**ALOC046**


Formato **A1**

Scala **1:1000** Foglio **2/18**

# SEZIONI STRADA ASSE D - D1

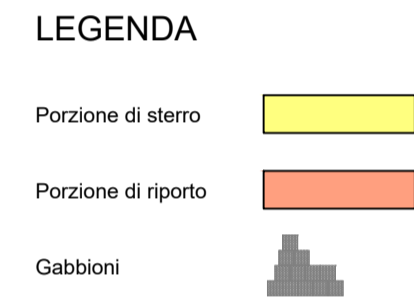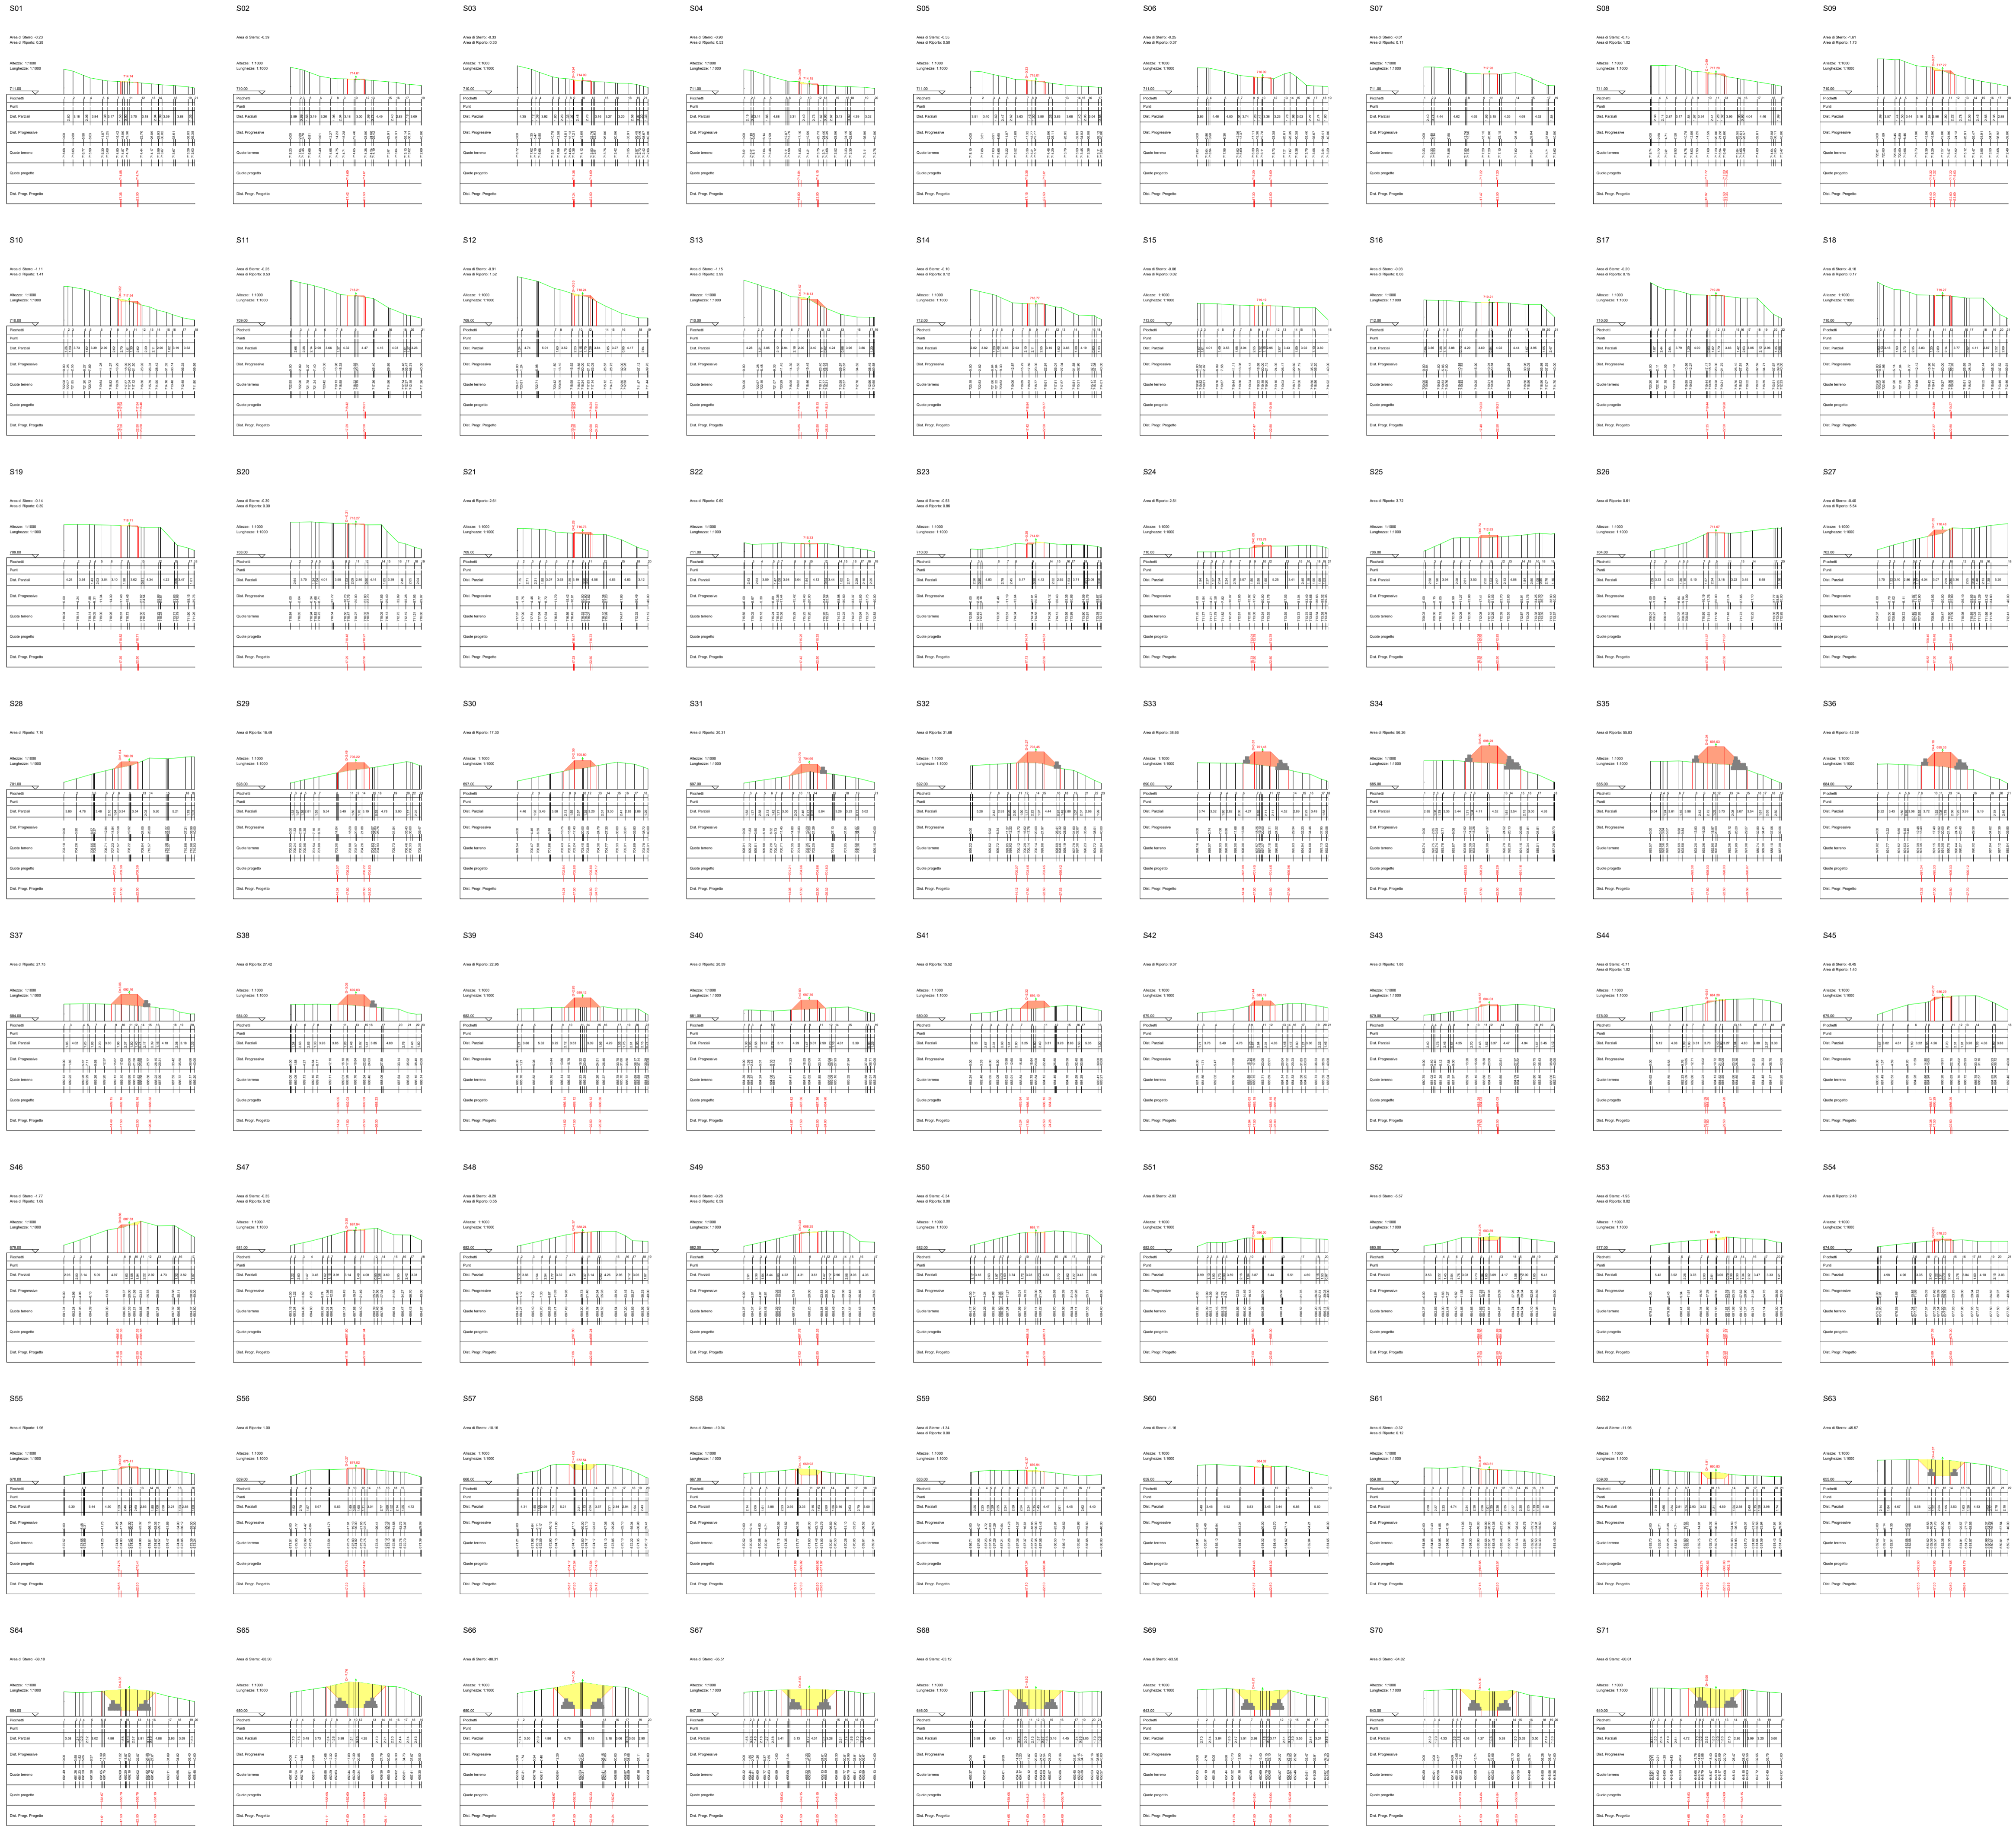

**AUTORIZZAZIONE UNICA EX D. LGS. N. 387/2003**

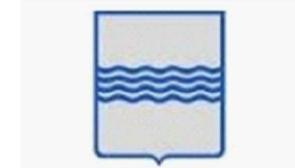

**REGIONE BASILICATA**  
Progetto Definitivo

Parco Eolico Albano

Titolo elaborato:

**SEZIONI VIABILITA', PIAZZOLA AL01.....AL09 E SEU**

MT	PD	GD	Prima Emissione	15/03/24	00
REDATTO	CONTR.	APPROV.	DESCRIZIONE REVISIONE DOCUMENTO	DATA	REV

**PROPONENTE**

**CLEAN ENERGY PRIME SRL**

Via A. De Gasperi n. 8  
74023 Grottaglie (TA)

**CONSULENZA**





**ecodor**  
build a renewable future

**GECODOR SRL** Via A. De Gasperi n. 8  
74023 Grottaglie (TA)


**PROGETTISTA** Ing. Gaetano D'Oronzio

Codice <b>ALOC046</b>	Formato <b>A1</b>	Scala <b>1:1000</b>	Foglio <b>3/18</b>
--------------------------	-------------------	---------------------	--------------------

SEZIONI PIAZZOLA AL04

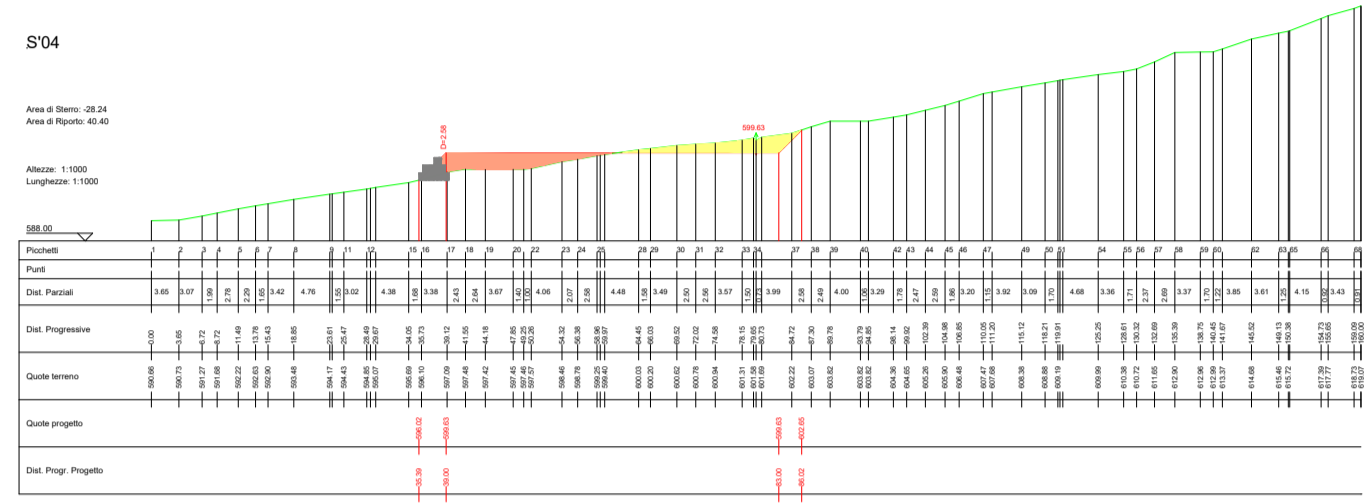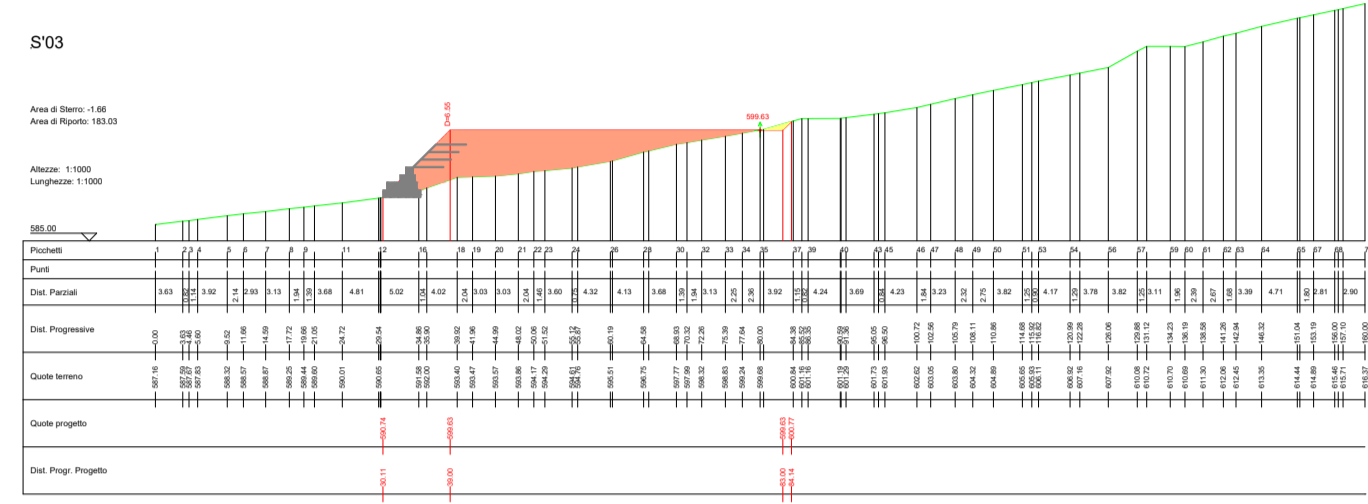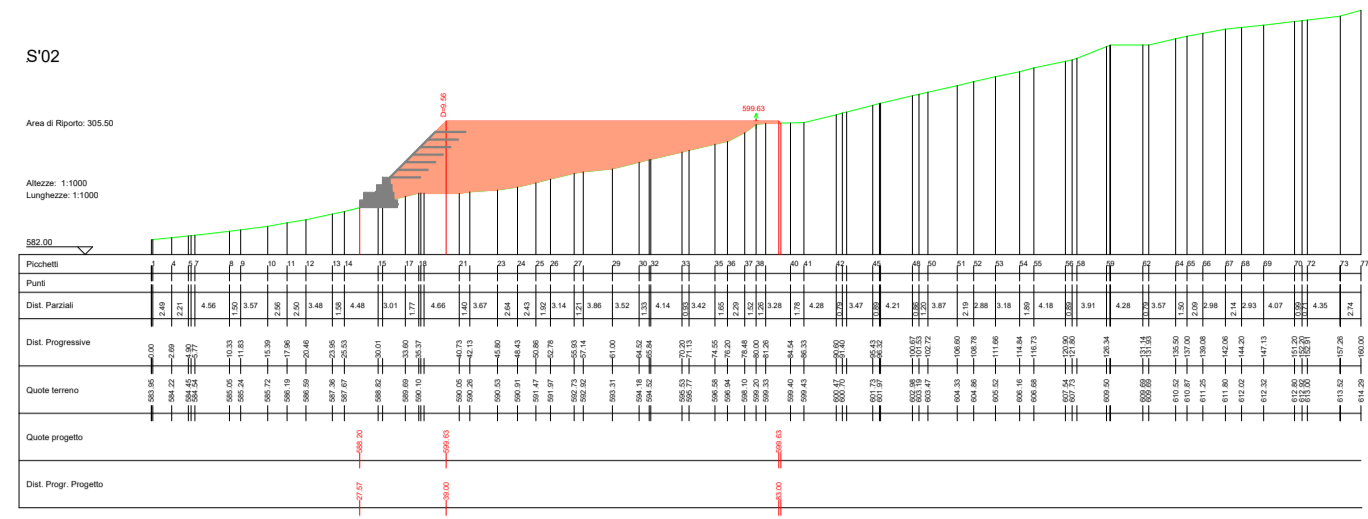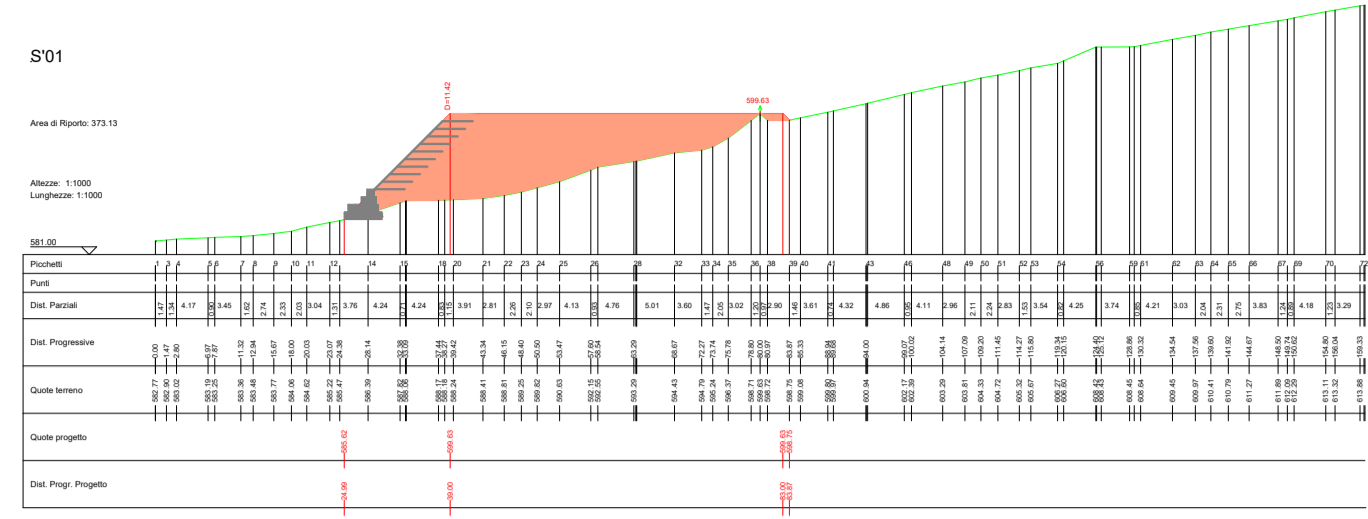

SEZIONI STRADA ASSE D1 - AL 04

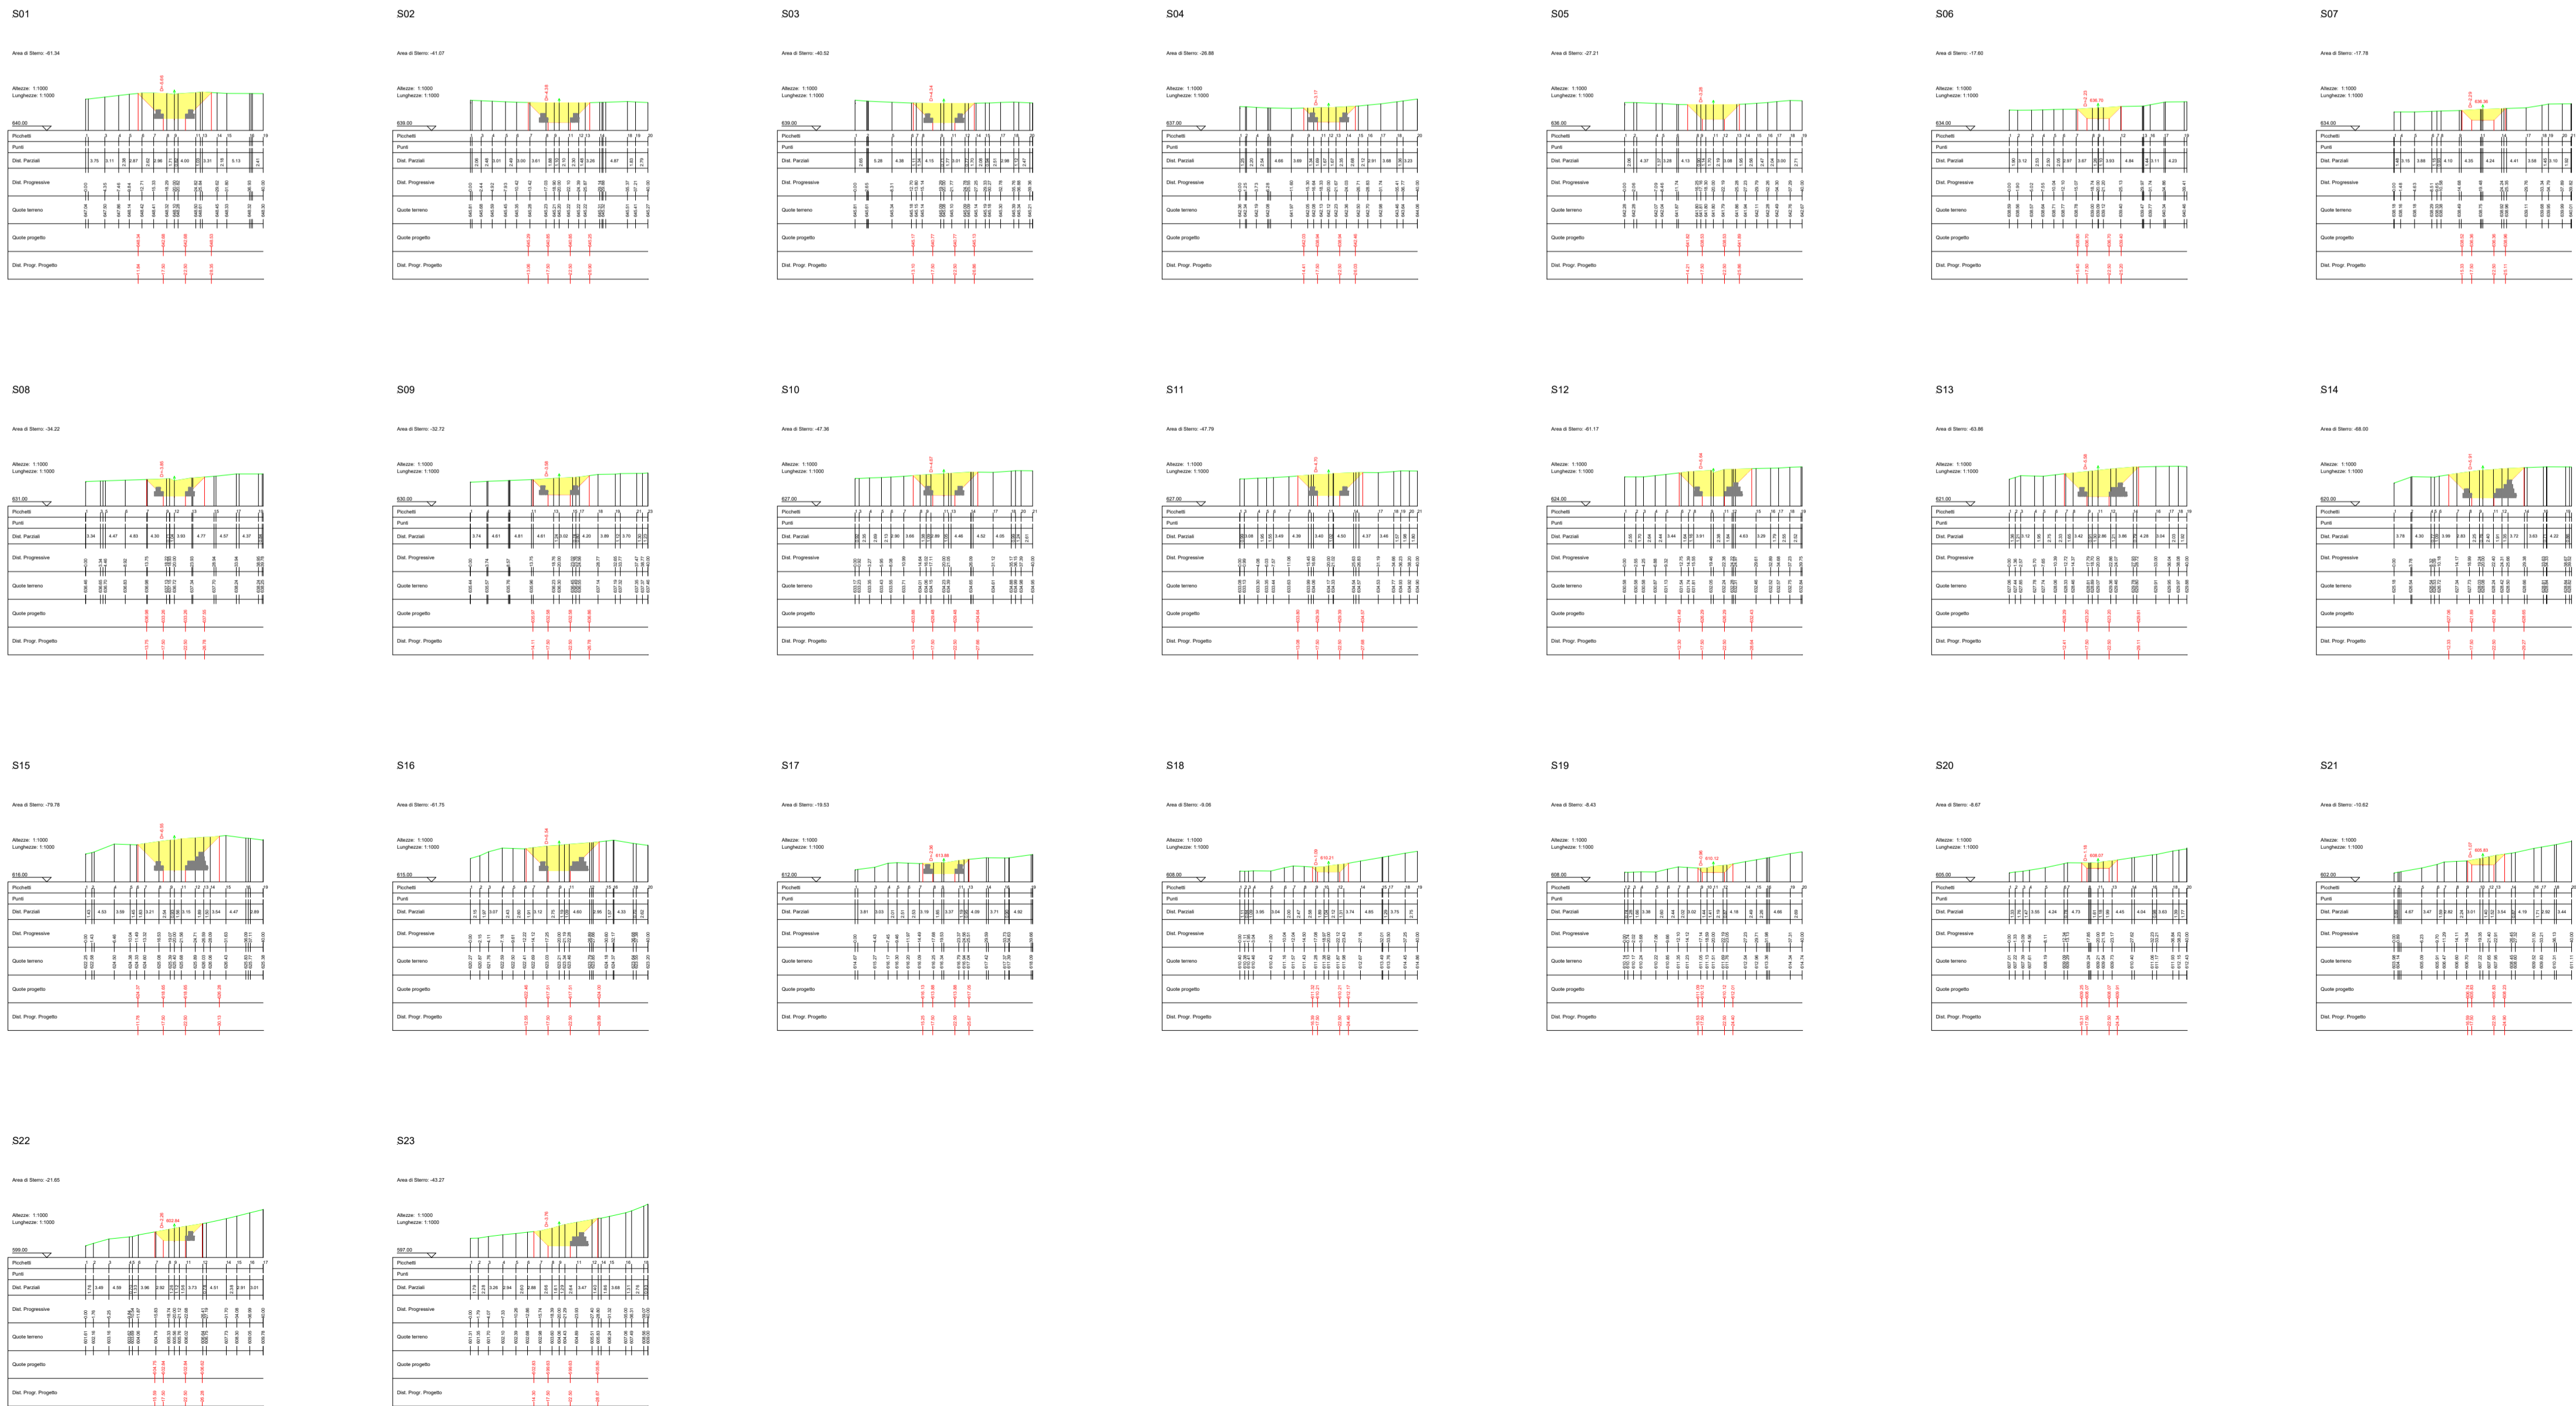

LEGENDA

- Porzione di sterzo
- Porzione di riporto
- Gabbioni
- Terre armate

AUTORIZZAZIONE UNICA EX D. LGS. N. 387/2003



Parco Eolico Albano

Titolo elaborato:

SEZIONI VIABILITA', PIAZZOLA AL01.....AL09 E SEU

MT	PD	GD	Prima Emissione	15/03/24	00
REDATTO	CONTR.	APPROV.	DESCRIZIONE REVISIONE DOCUMENTO	DATA	REV

PROPONENTE



CLEAN ENERGY PRIME SRL

Via A. De Gasperi n. 8  
 74023 Grottaglie (TA)

CONSULENZA



GECODOR SRL





Via A. De Gasperi n. 8  
 74023 Grottaglie (TA)

PROGETTISTA

































Ing. Gaetano D'Oronzio



SEZIONI PIAZZOLA AL05

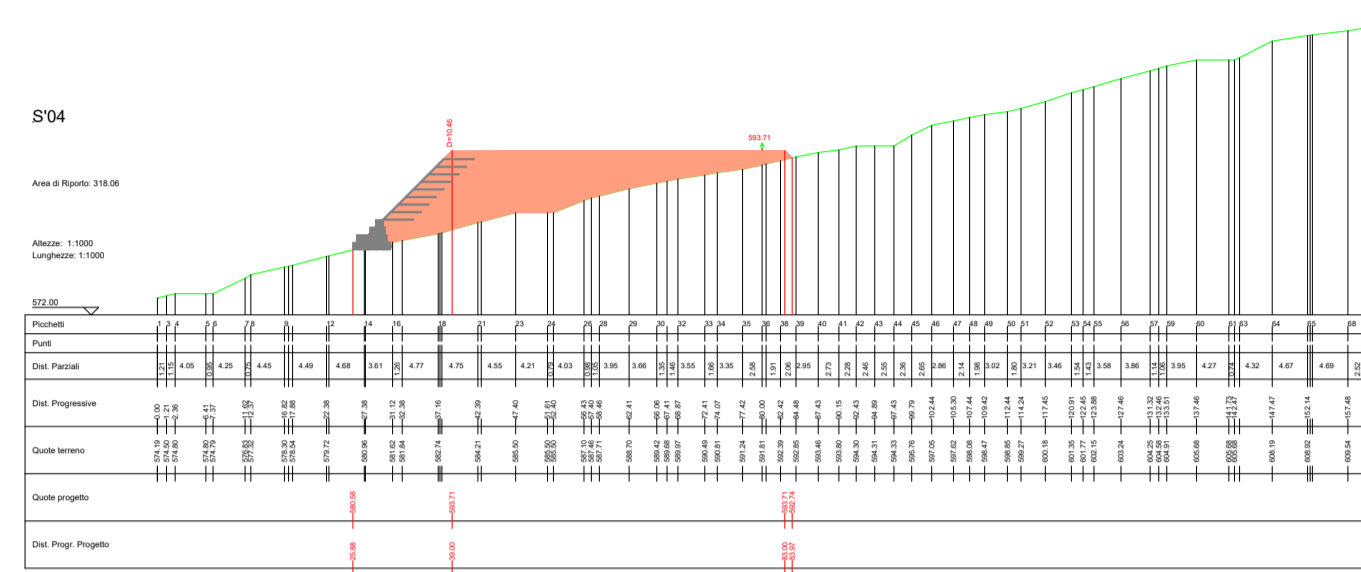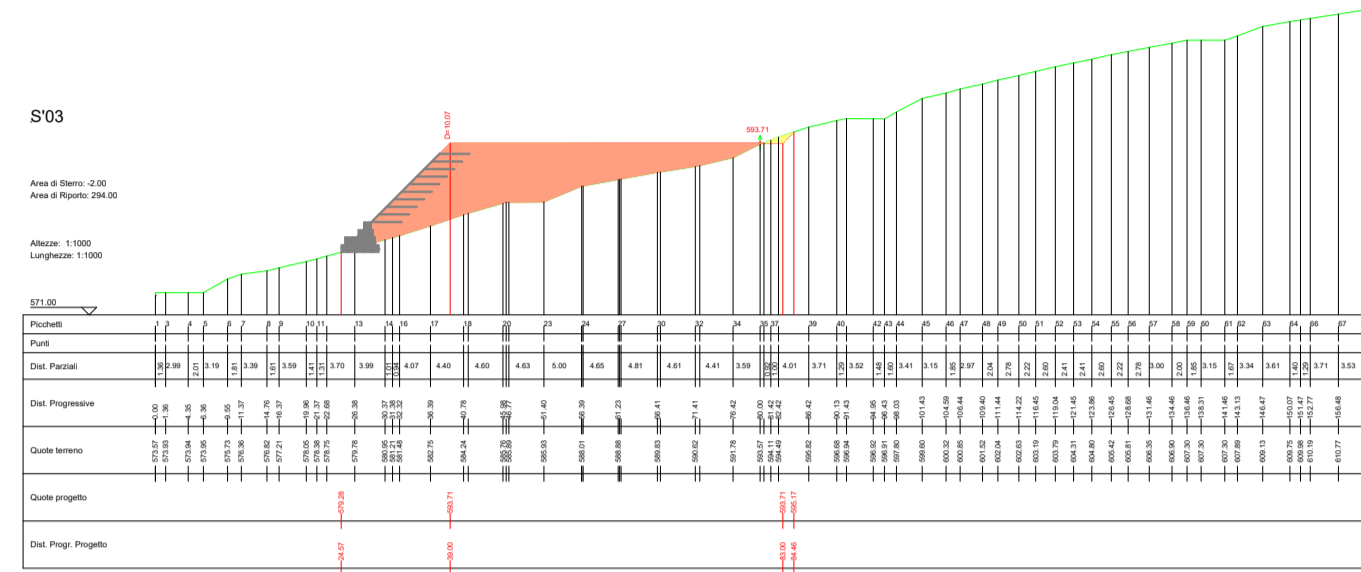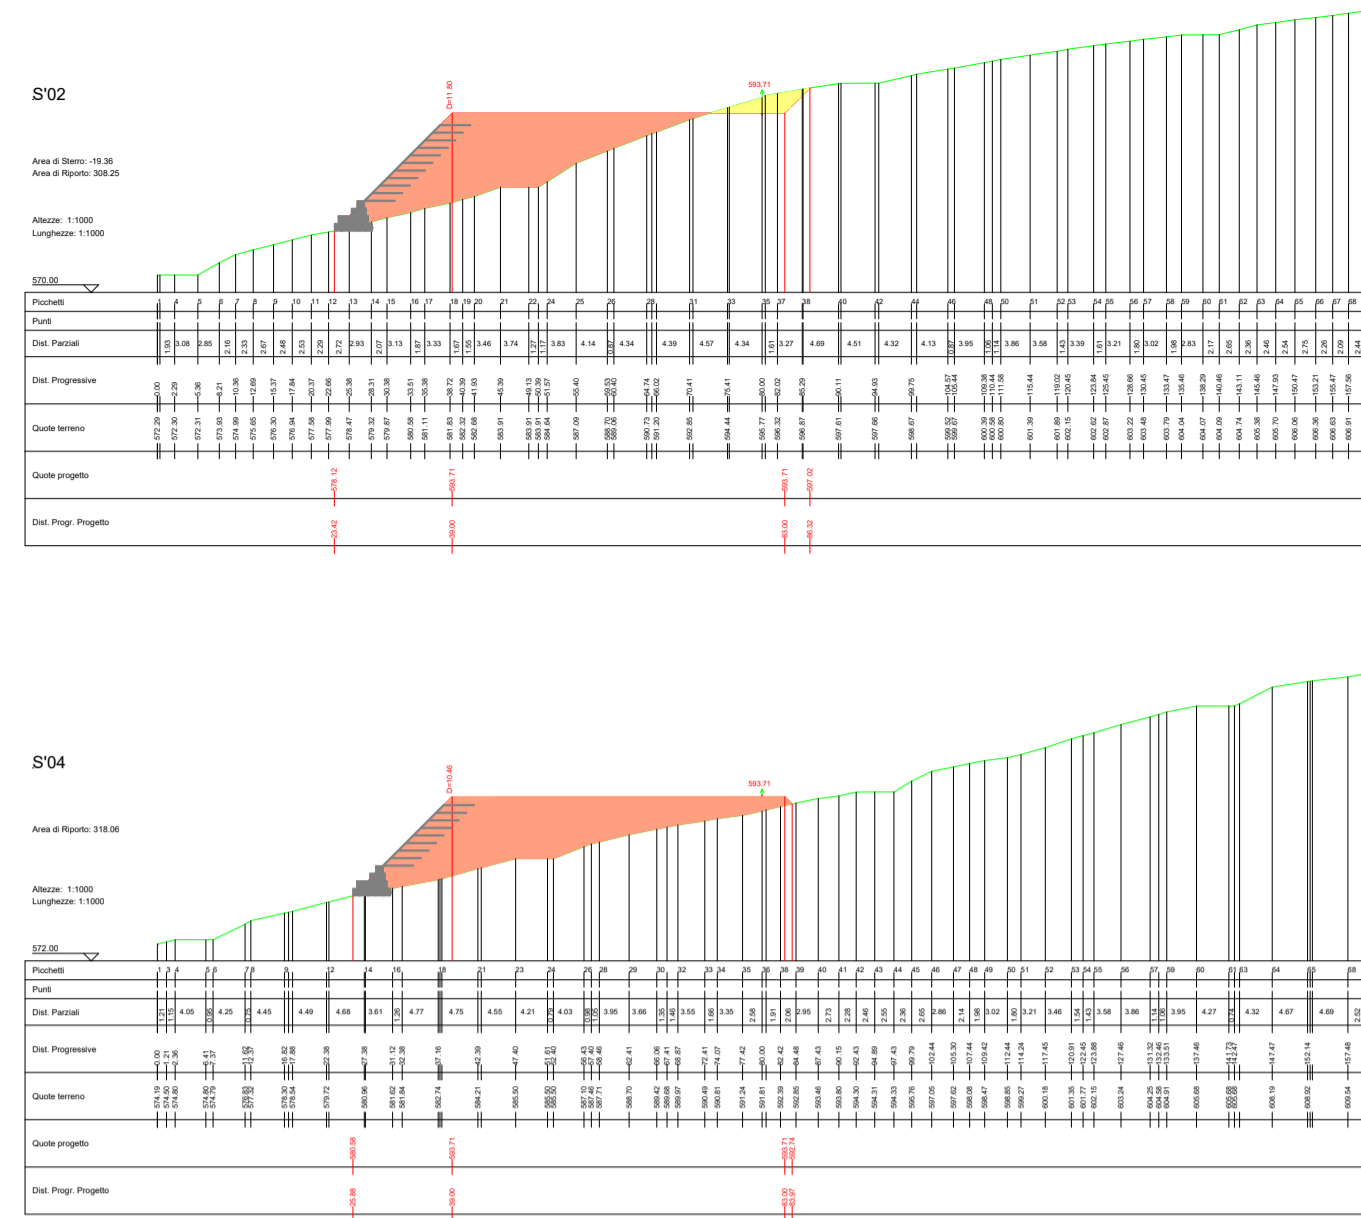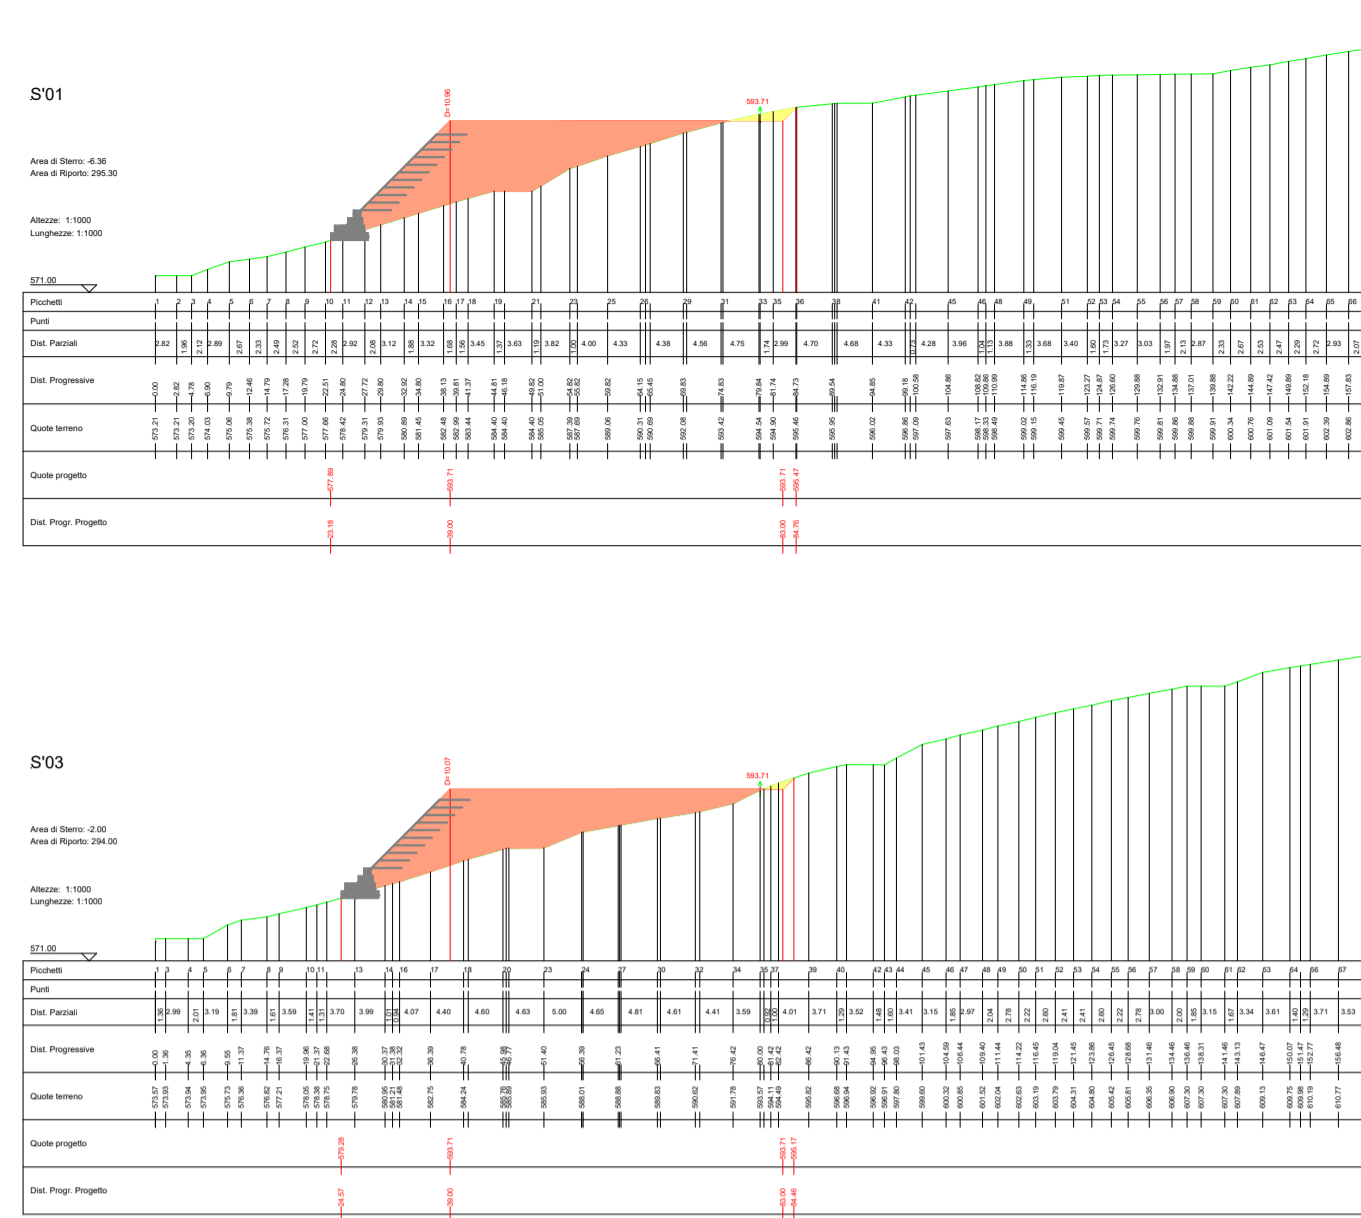

SEZIONI STRADA ASSE E - AL05

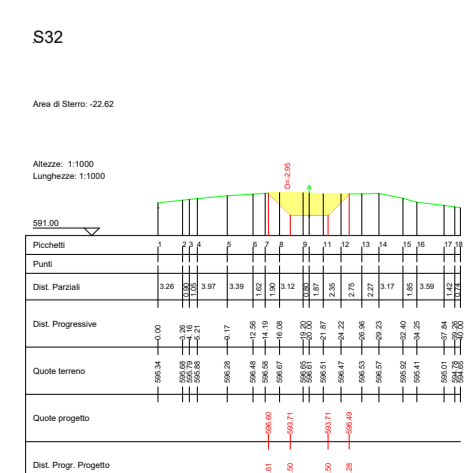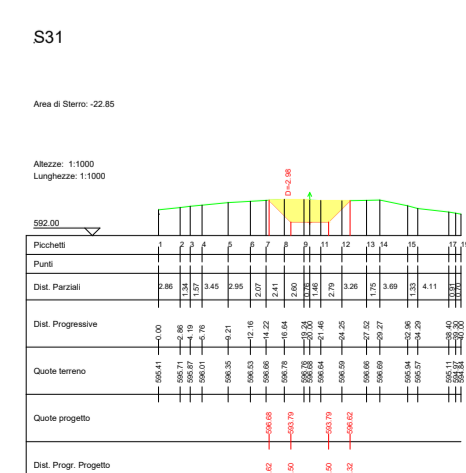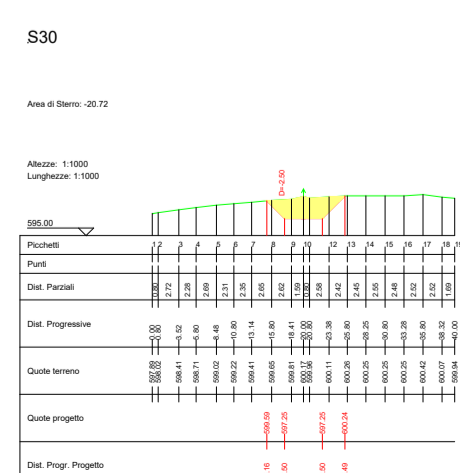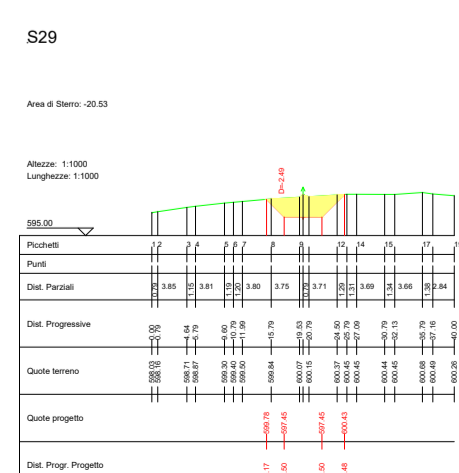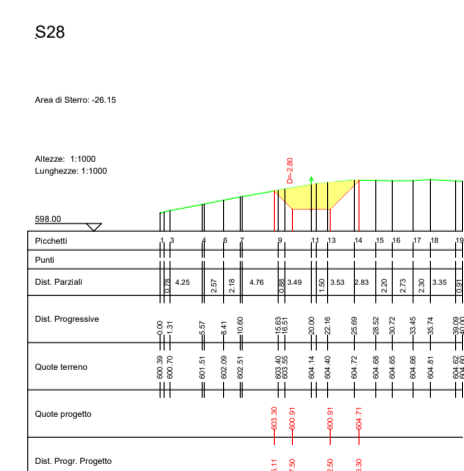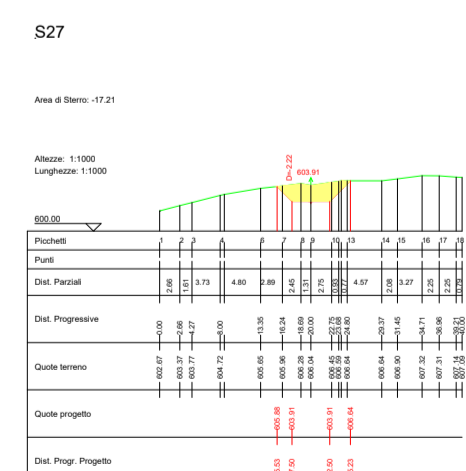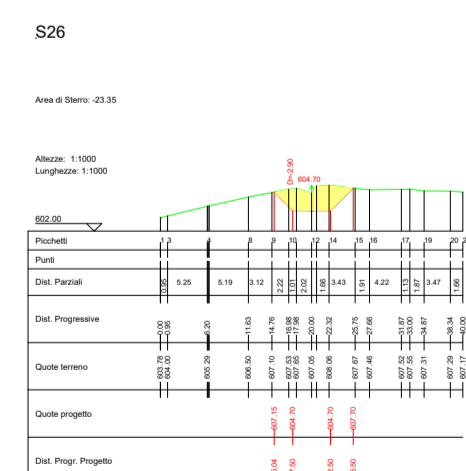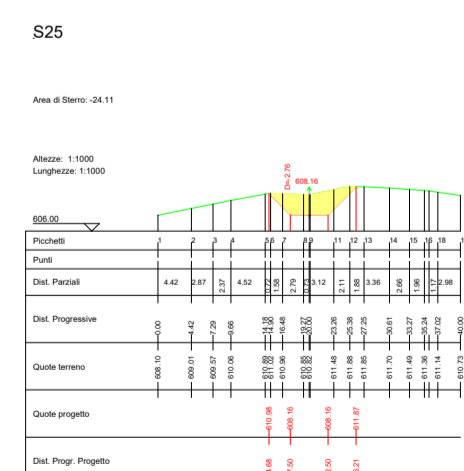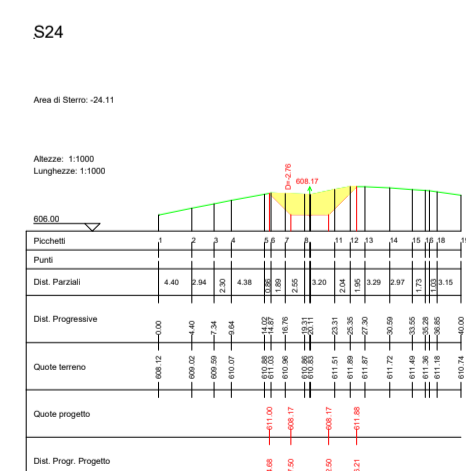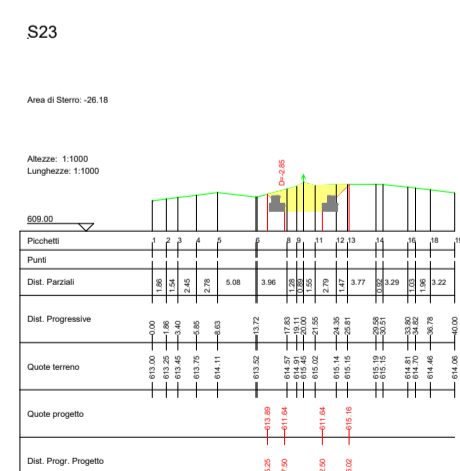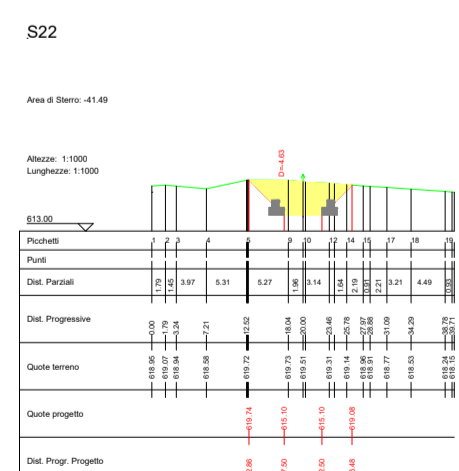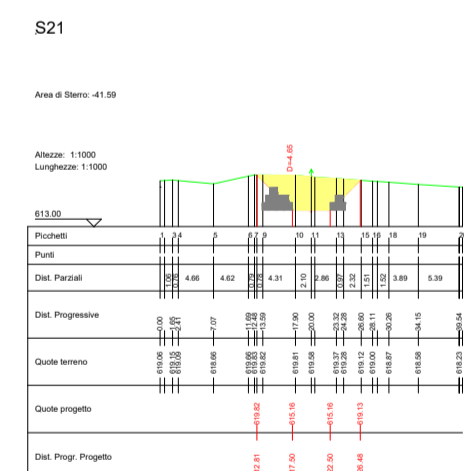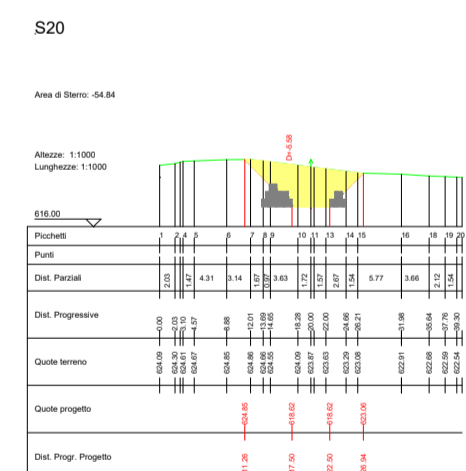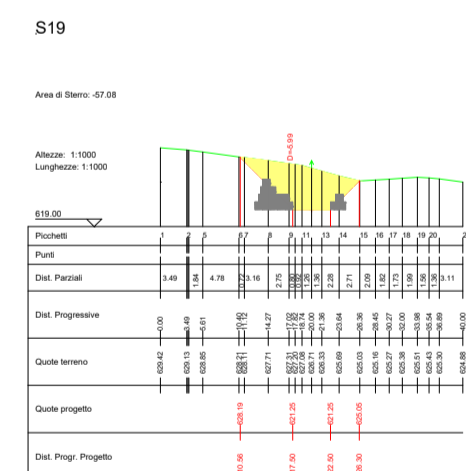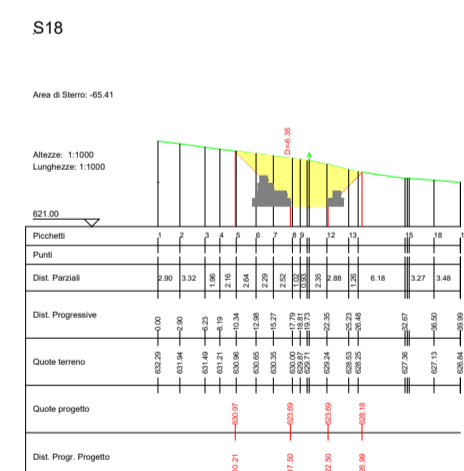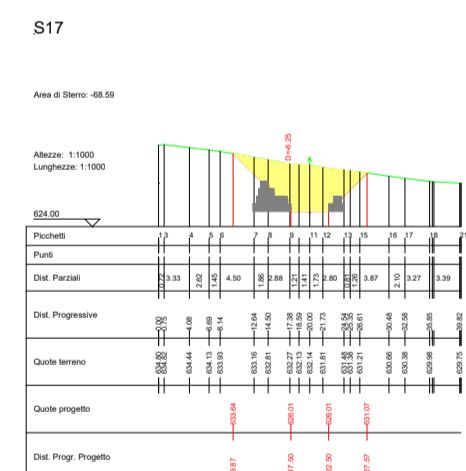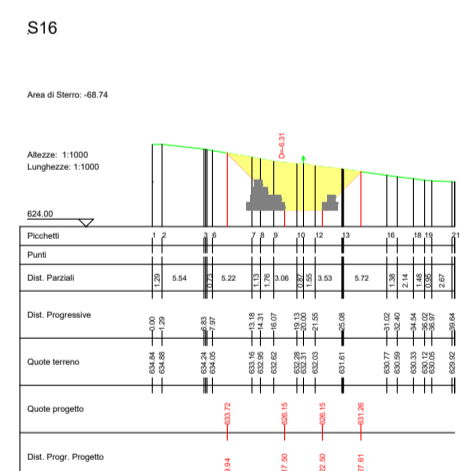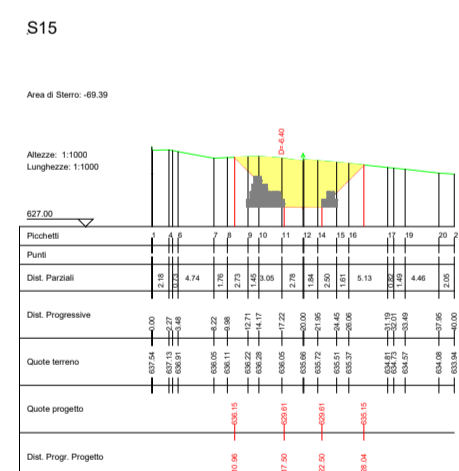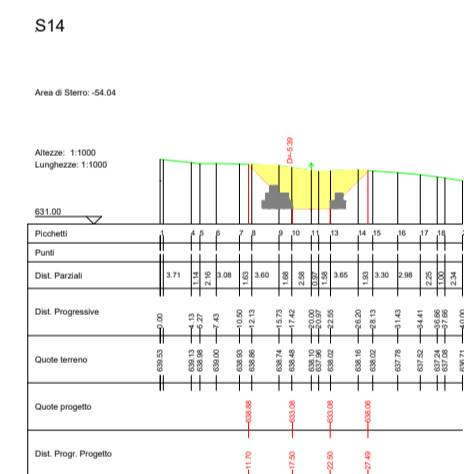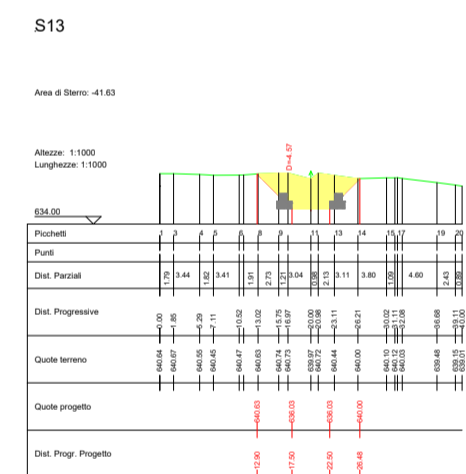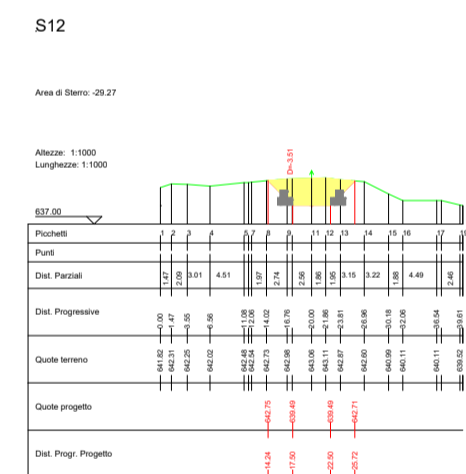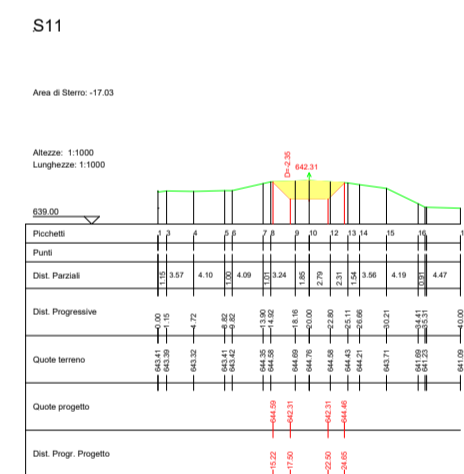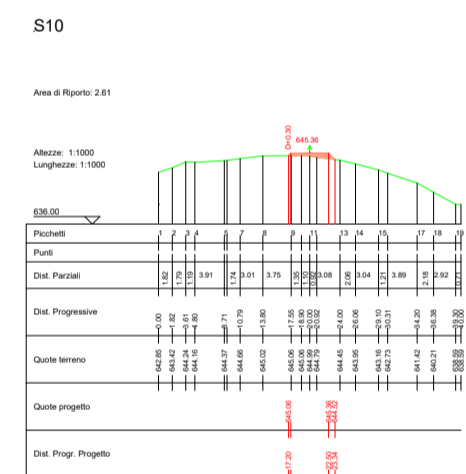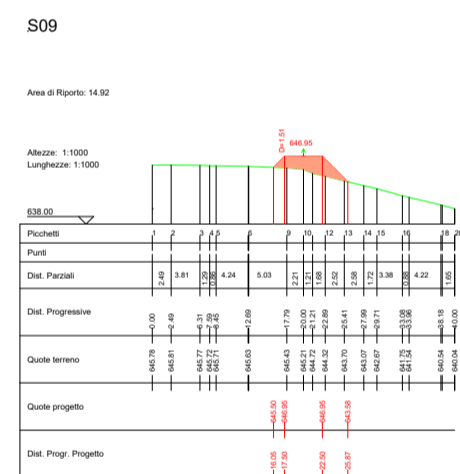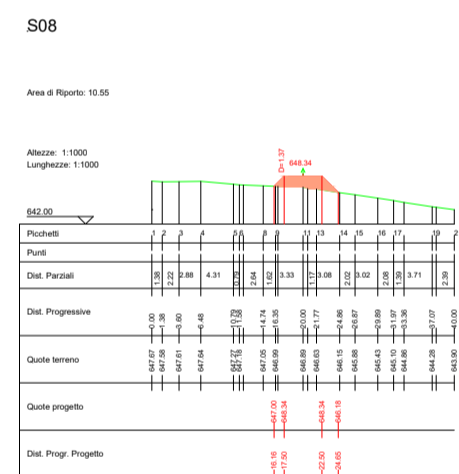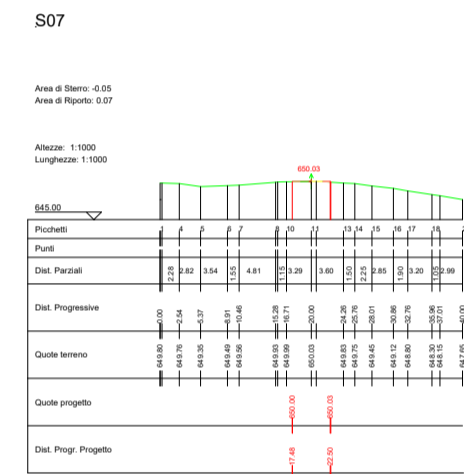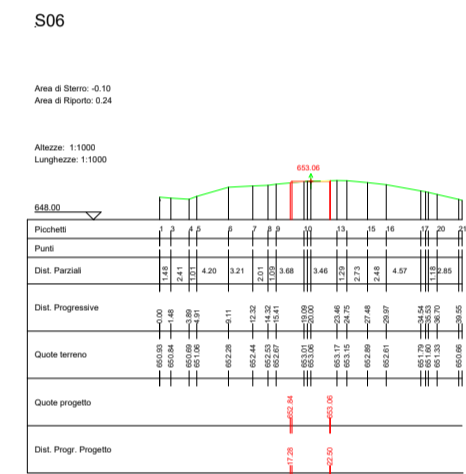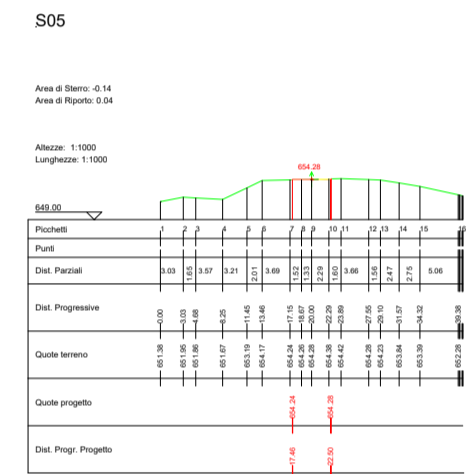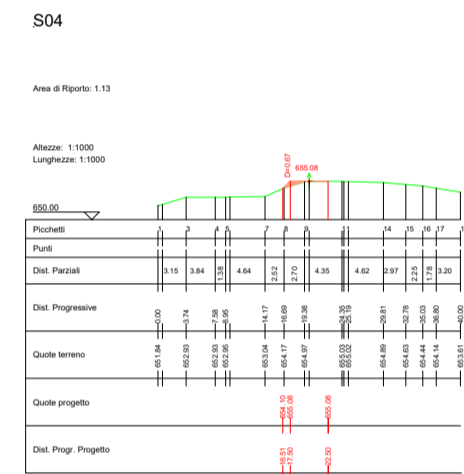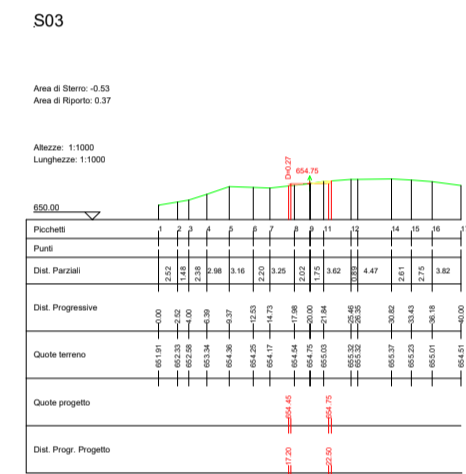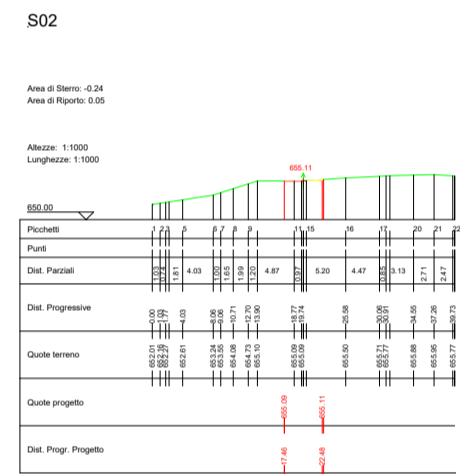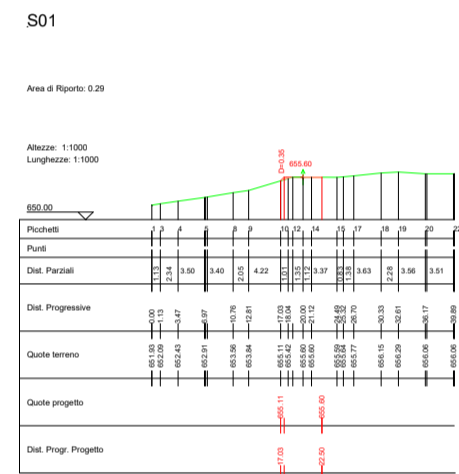

LEGENDA

- Porzione di sterro
- Porzione di riporto
- Gabbioni
- Terre armate

AUTORIZZAZIONE UNICA EX D. LGS. N. 387/2003



Progetto Definitivo

Parco Eolico Albano

Titolo elaborato:

**SEZIONI VIABILITA', PIAZZOLA AL01.....AL09 E SEU**

MT	PD	GD	Prima Emissione	15/03/24	00
REDATTO	CONTR.	APPROV.	DESCRIZIONE REVISIONE DOCUMENTO	DATA	REV

PROPONENTE



CLEAN ENERGY PRIME SRL

Via A. De Gasperi n. 8  
74023 Grottaglie (TA)

CONSULENZA



GECODOR SRL

Ing. Gaetano D'Oronzio


Via A. De Gasperi n. 8  
74023 Grottaglie (TA)

PROGETTISTA

Codice  
ALOC046

Formato A1

Scala 1:1000  
Foglio 6/18

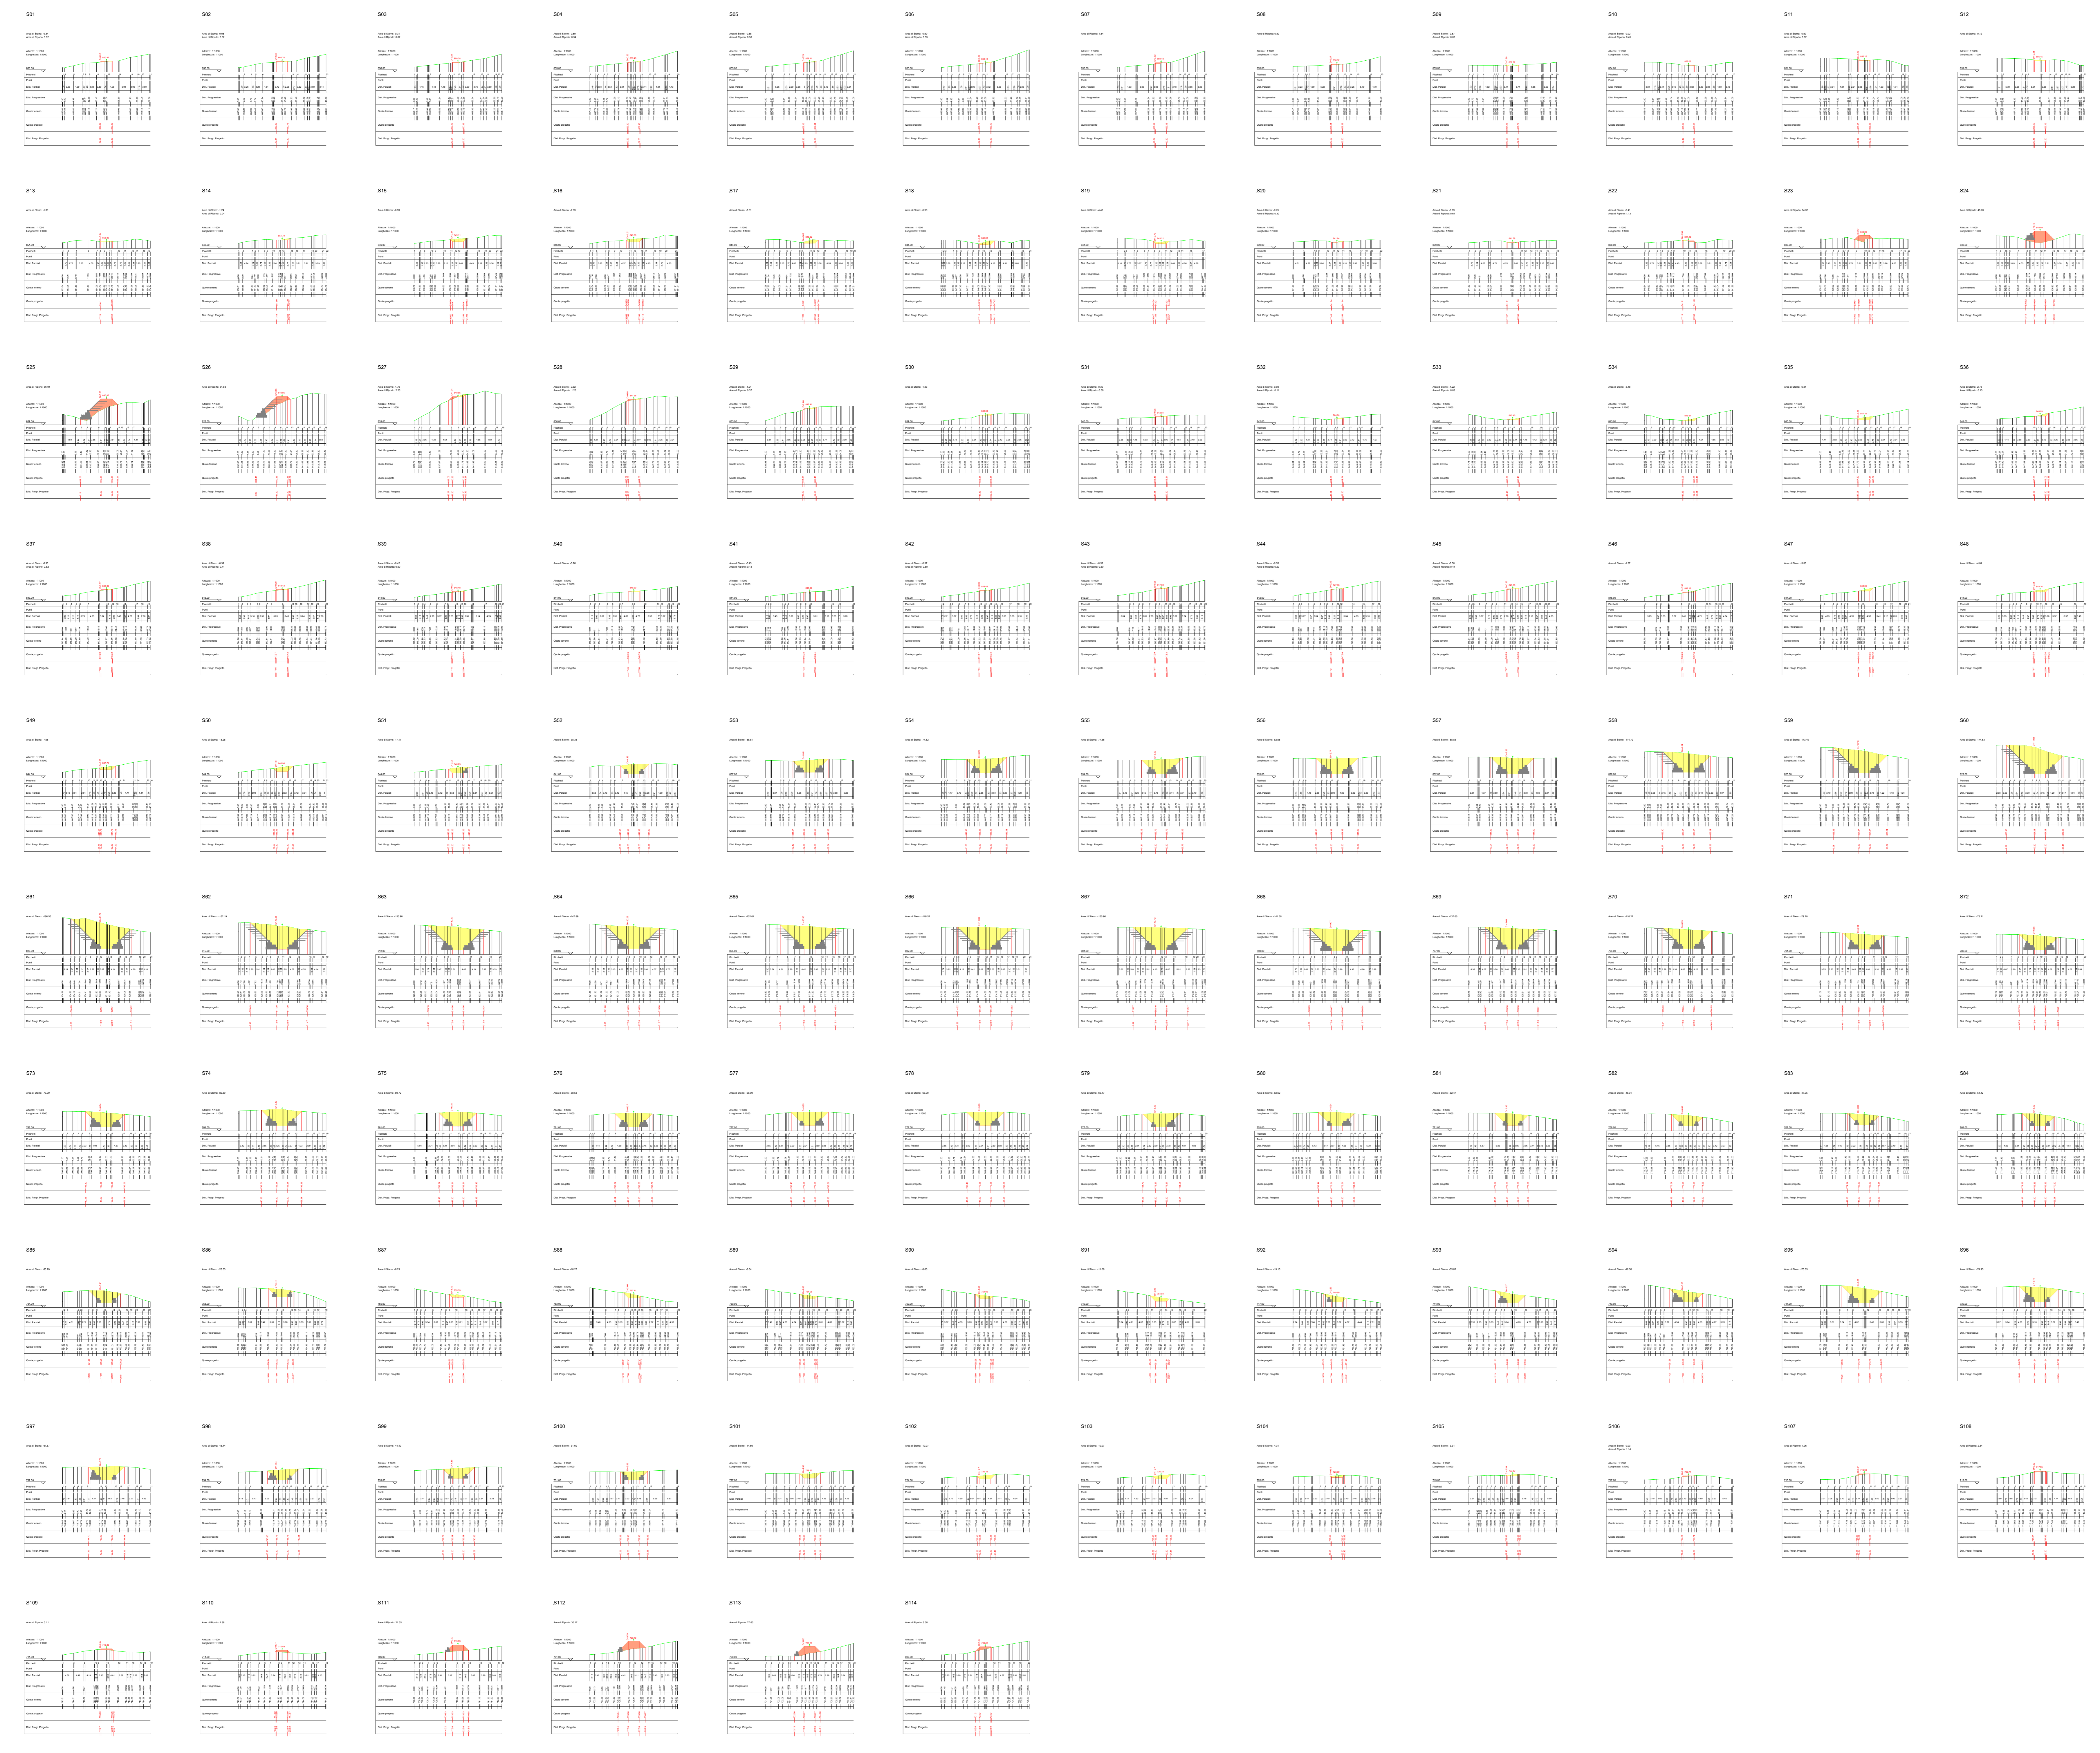

**LEGENDA**

- Porzione di sterco
- Porzione di ripieno
- Gabbioni
- Terre armate

**AUTORIZZAZIONE UNICA EX D. LGS. N. 387/2003**







**REGIONE BASILICATA**  
Progetto Definitivo  
Parco Eolico Albano

Titolo elaborato:  
**SEZIONI VIABILITA', PIAZZOLA AL01.....AL09 E SEU**

MT	PD	GD	Prima Emissione	15/03/24	00
REDATTO	CONTR.	APPROV.	DESCRIZIONE REVISIONE DOCUMENTO	DATA	REV

<p><b>PROPRONTE</b></p>  <p><b>CLEAN ENERGY PRIME SRL</b></p> <p>Via A. De Gasperi n. 8 74023 Grottaglie (TA)</p>	<p><b>CONSULENZA</b></p>  <p><b>GECDOR SRL</b> Via A. De Gasperi n. 8 74023 Grottaglie (TA)</p> <p><b>PROGETTISTA</b> Ing. Gaetano D'Oronzio</p>
---	---

# SEZIONI PIAZZOLA AL06

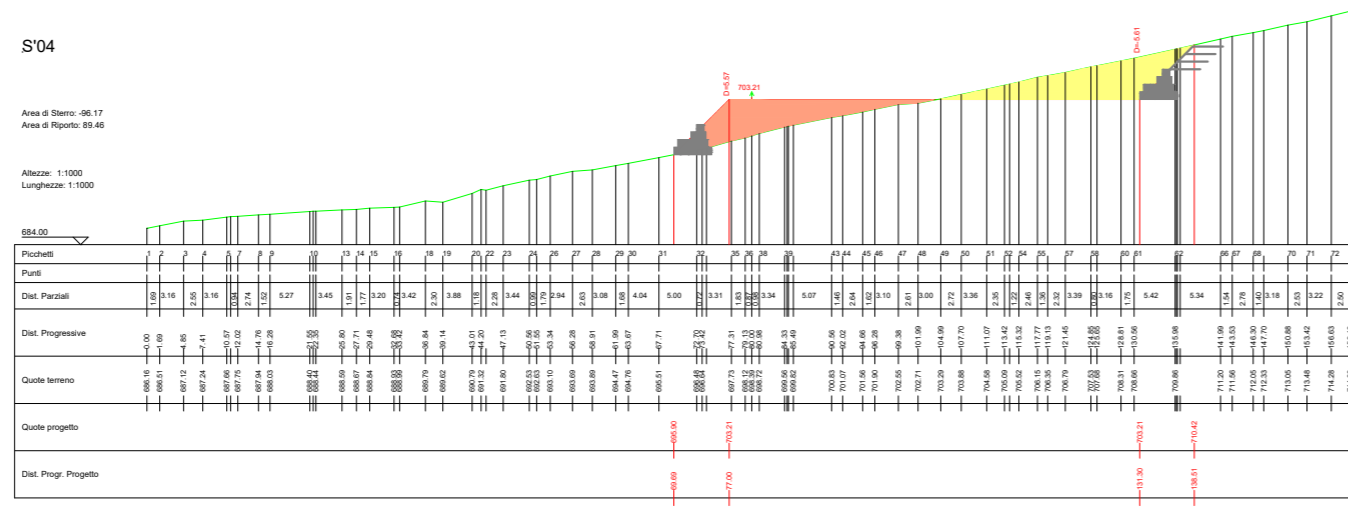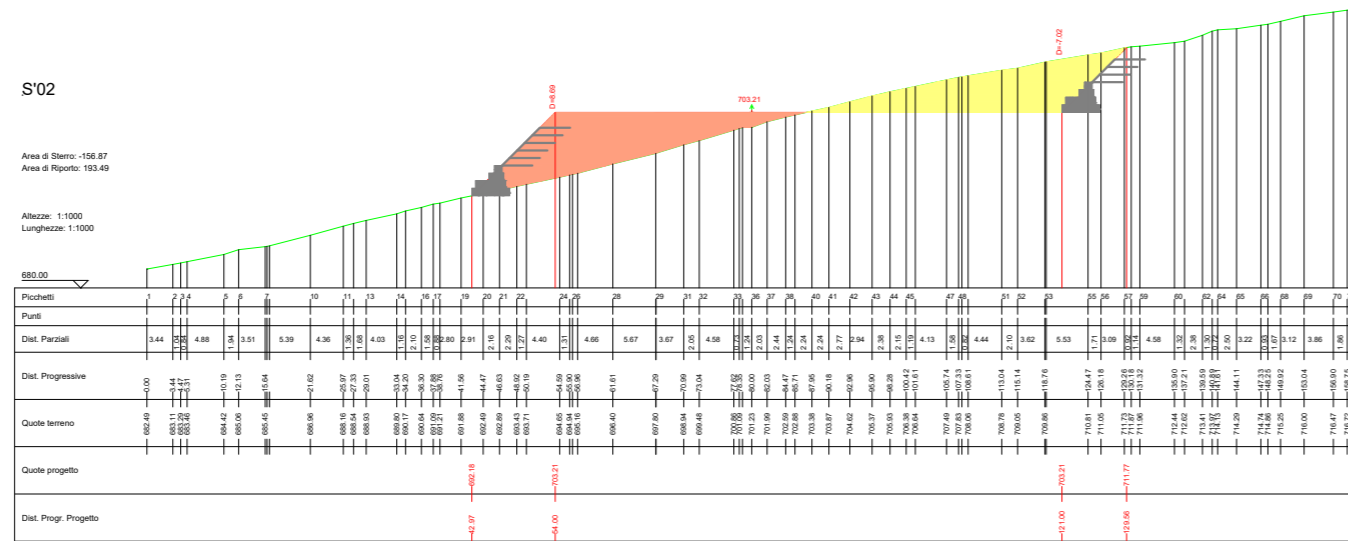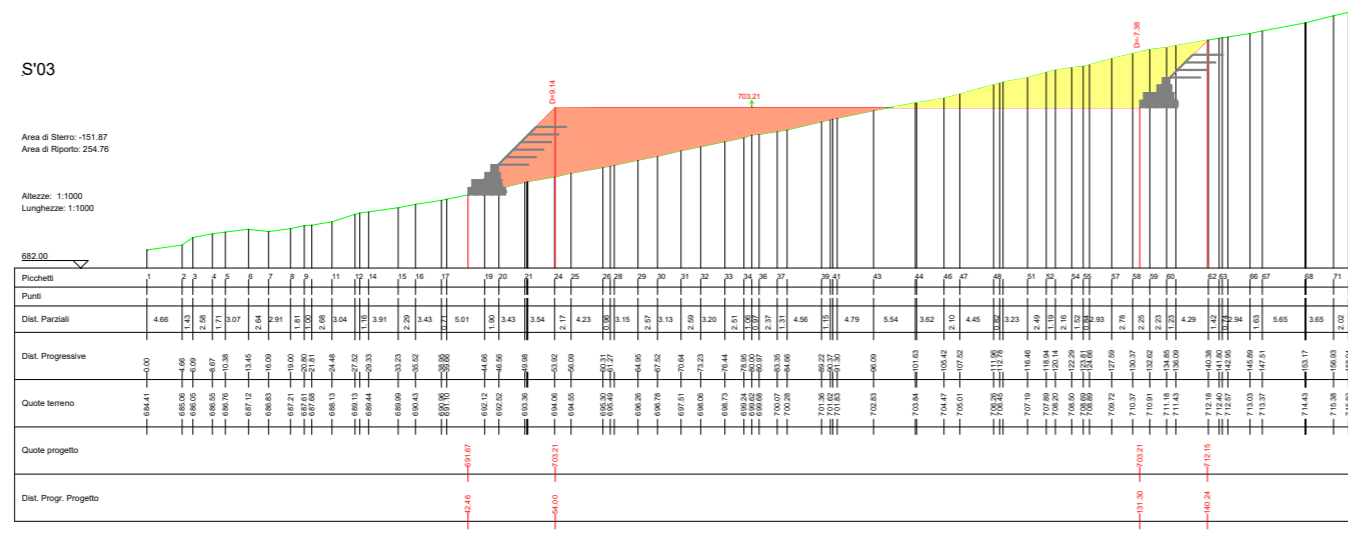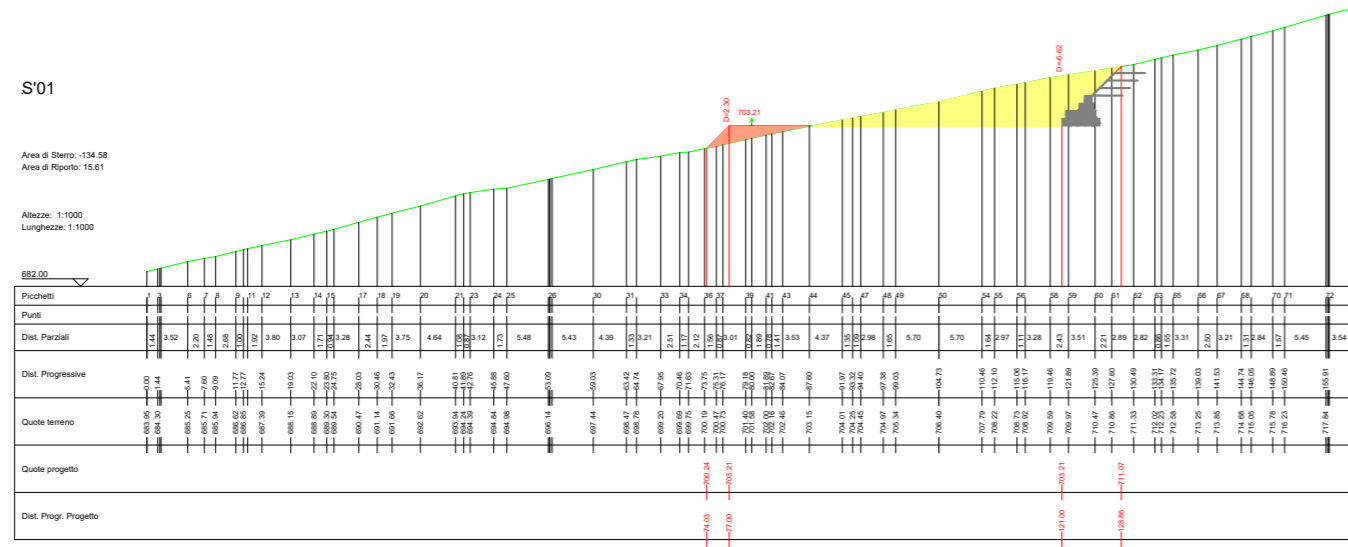

## LEGENDA

- Porzione di sterro
- Porzione di riporto
- Gabbioni
- Terre armate

## AUTORIZZAZIONE UNICA EX D. LGS. N. 387/2003



Progetto Definitivo

Parco Eolico Albano

Titolo elaborato:

## SEZIONI VIABILITA', PIAZZOLA AL01.....AL09 E SEU

MT	PD	GD	Prima Emissione	15/03/24	00
REDATTO	CONTR.	APPROV.	DESCRIZIONE REVISIONE DOCUMENTO	DATA	REV

### PROPONENTE



**CLEAN ENERGY PRIME SRL**

Via A. De Gasperi n. 8  
74023 Grottaglie (TA)

### CONSULENZA



**GECODOR SRL**

Via A. De Gasperi n. 8  
74023 Grottaglie (TA)

**PROGETTISTA**

Ing. Gaetano D'Oronzio

Codice  
**ALOC046**

Formato **A2**


Scala **1:1000**

Foglio **8/18**




# SEZIONI STRADA ASSE U-U1


S01

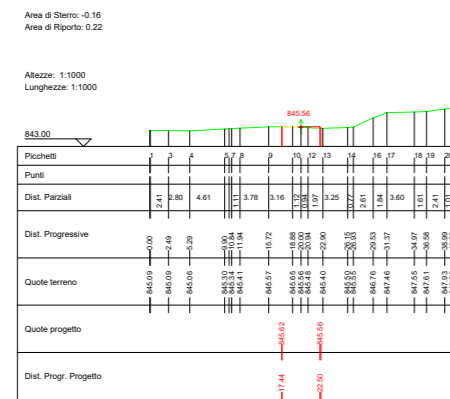


S02

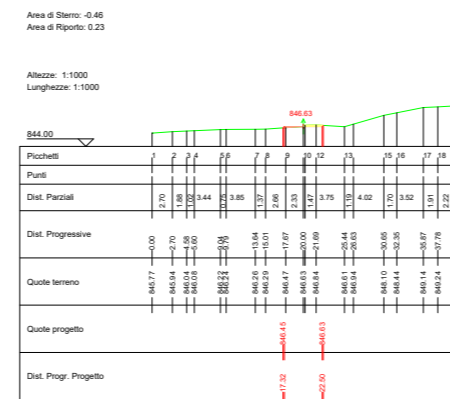


S03

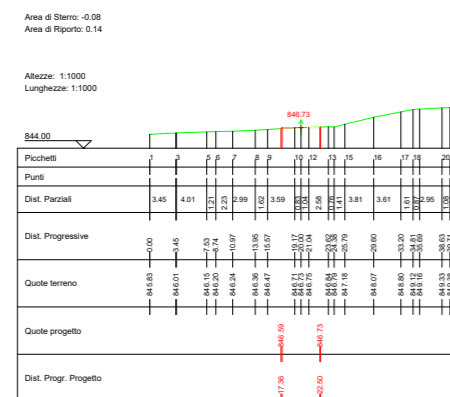

S04

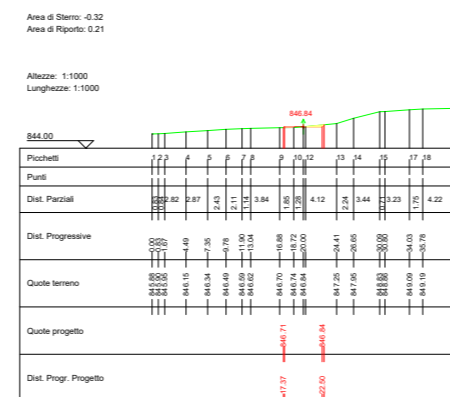

S05

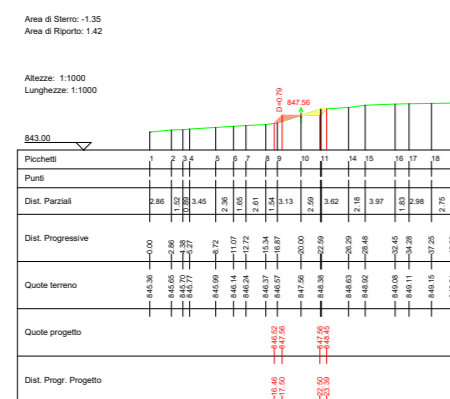

## LEGENDA

- Porzione di sterzo
- Porzione di riparto

## AUTORIZZAZIONE UNICA EX D. LGS. N. 387/2003



Progetto Definitivo

Parco Eolico Albano

Titolo elaborato:

## SEZIONI VIABILITA', PIAZZOLA AL01.....AL09 E SEU

MT	PD	GD	Prima Emissione	15/03/24	00
REDATTO	CONTR.	APPROV.	DESCRIZIONE REVISIONE DOCUMENTO	DATA	REV

### PROPONENTE



**CLEAN ENERGY PRIME SRL**

Via A. De Gasperi n. 8  
74023 Grottaglie (TA)

### CONSULENZA



**GECODOR SRL**

Via A. De Gasperi n. 8  
74023 Grottaglie (TA)

**PROGETTISTA**

Ing. Gaetano D'Oronzio


Codice  
**ALOC046**

Formato **A2**


Scala **1:1000**

Foglio **9/18**

# SEZIONI STRADA ASSE H-Z

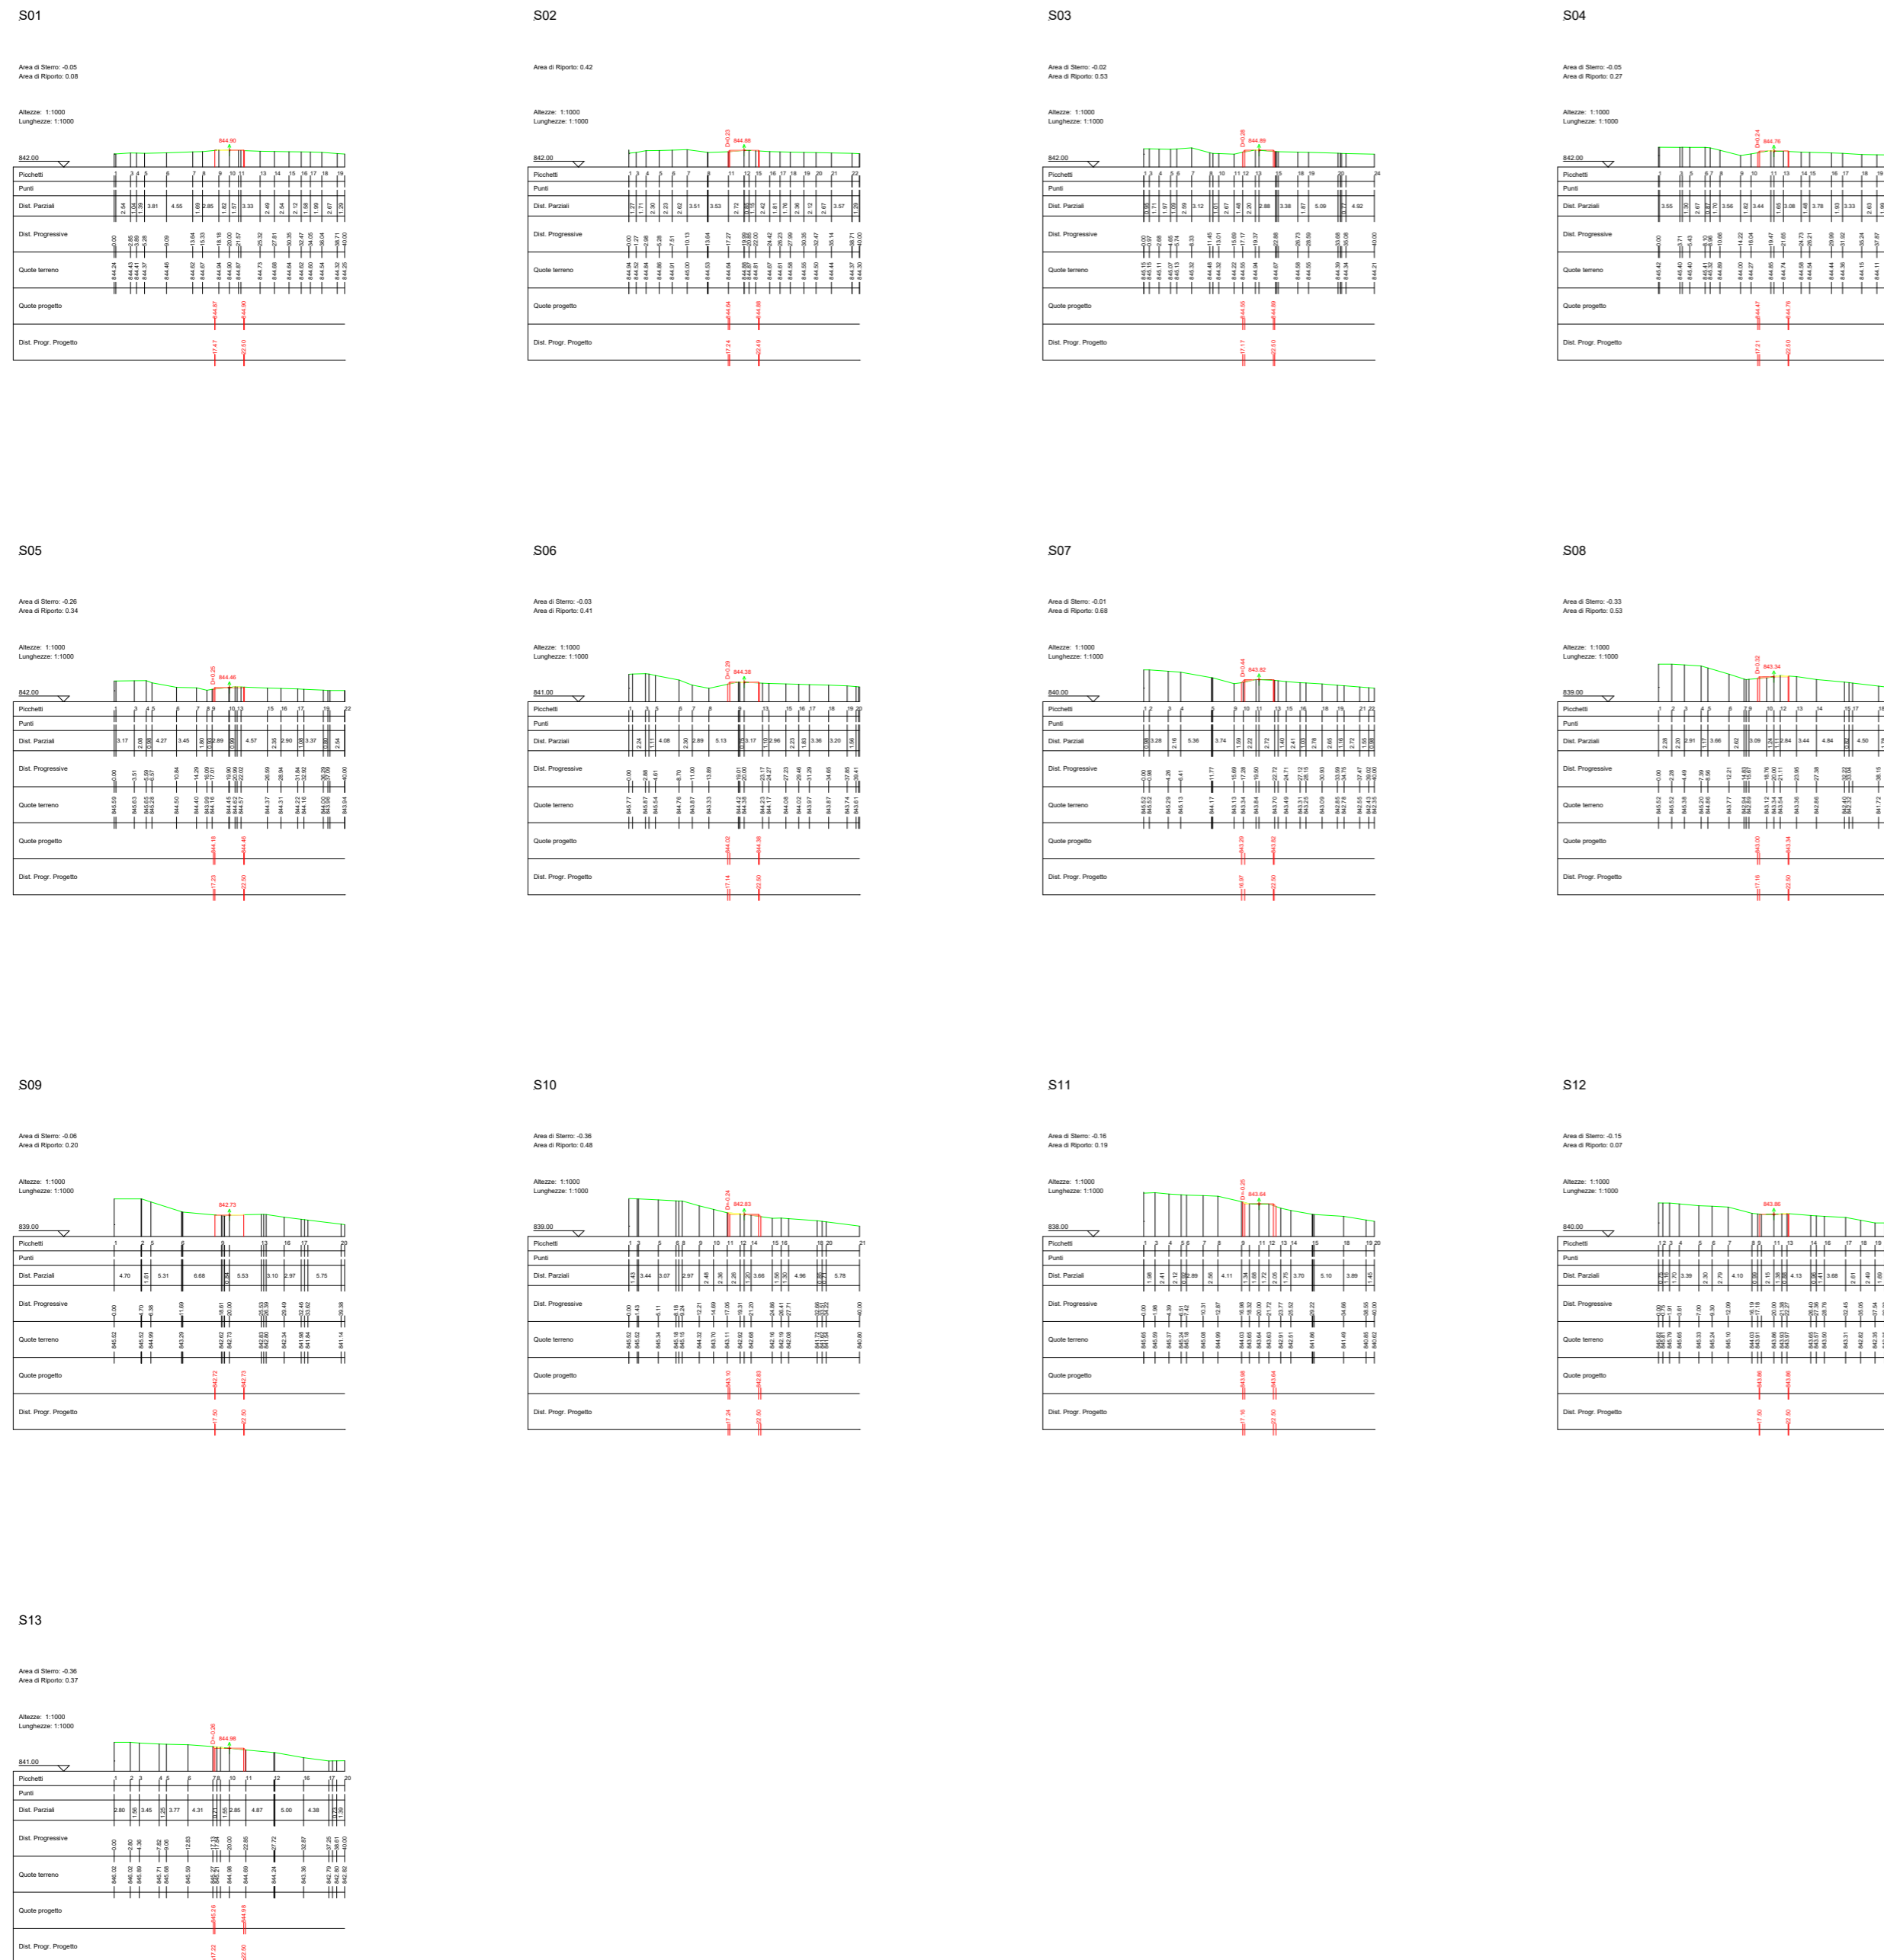

## LEGENDA

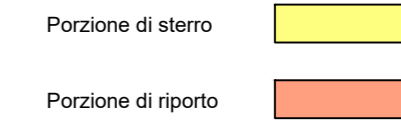

## AUTORIZZAZIONE UNICA EX D. LGS. N. 387/2003



Progetto Definitivo

Parco Eolico Albano

Titolo elaborato:

## SEZIONI VIABILITA', PIAZZOLA AL01.....AL09 E SEU

MT	PD	GD	Prima Emissione	15/03/24	00
REDATTO	CONTR.	APPROV.	DESCRIZIONE REVISIONE DOCUMENTO	DATA	REV

### PROPONENTE



**CLEAN ENERGY PRIME SRL**

Via A. De Gasperi n. 8  
74023 Grottaglie (TA)

### CONSULENZA



**GEODOR SRL**

Via A. De Gasperi n. 8  
74023 Grottaglie (TA)

**PROGETTISTA**

Ing. Gaetano D'Oronzio

Codice  
**ALOC046**

Formato **A2**

Scala **1:1000**

Foglio **10/18**

SEZIONI STRADA ASSE H - G



**LEGENDA**

- Porzione di sterzo
- Porzione di riparto
- Gabbioni

**AUTORIZZAZIONE UNICA EX D. LGS. N. 387/2003**







Titolo elaborato:  
**SEZIONI VIABILITA', PIAZZOLA AL01.....AL09 E SEU**

MT	PD	GD	Prima Emissione	15/03/24	00
REDDATTO	CONTR.	APPROV.	DESCRIZIONE REVISIONE DOCUMENTO	DATA	REV

<p><b>PROPONENTE</b></p> <p><b>CLEAN ENERGY PRIME SRL</b></p> <p>Via A. De Gasperi n. 8 74023 Grottaglie (TA)</p>	<p><b>CONSULENZA</b></p> <p><b>ECODOR SRL</b> Via A. De Gasperi n. 8 74023 Grottaglie (TA)</p> <p><b>PROGETTISTA</b> Ing. Gaetano D'Oronzio</p>
---	---
















# SEZIONI PIAZZOLA AL07

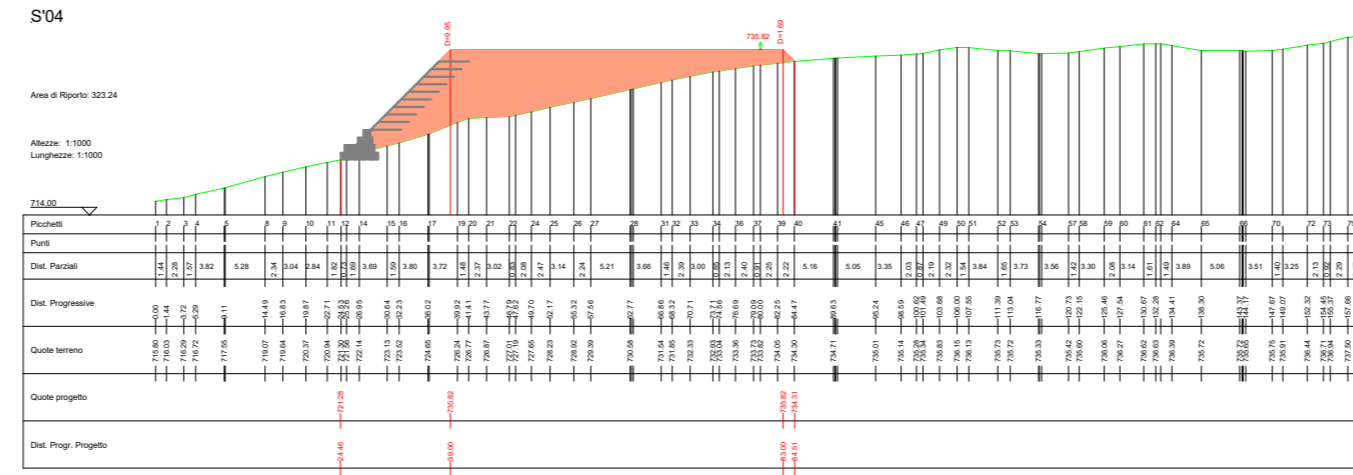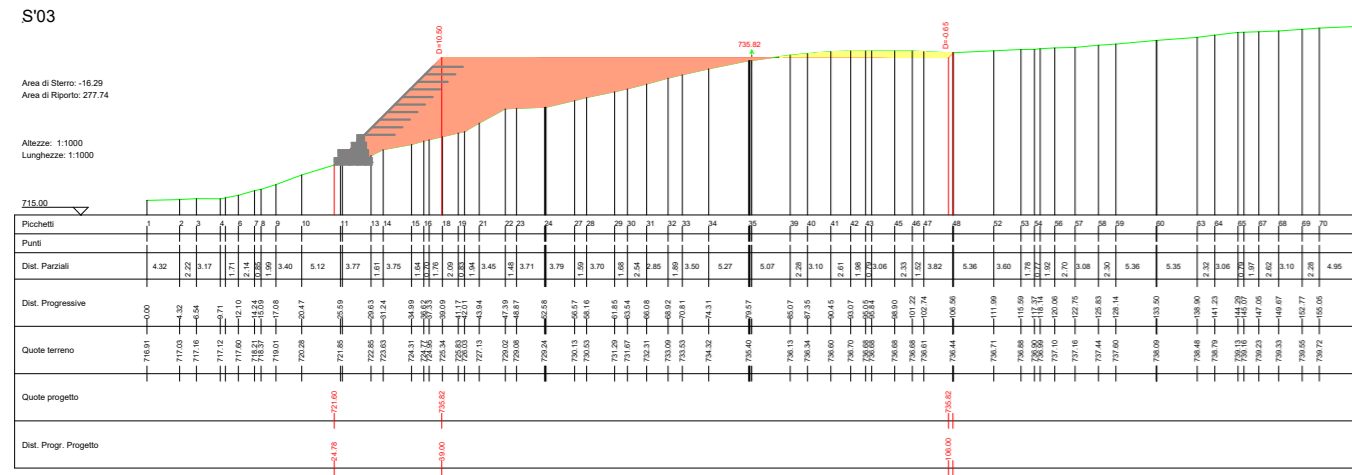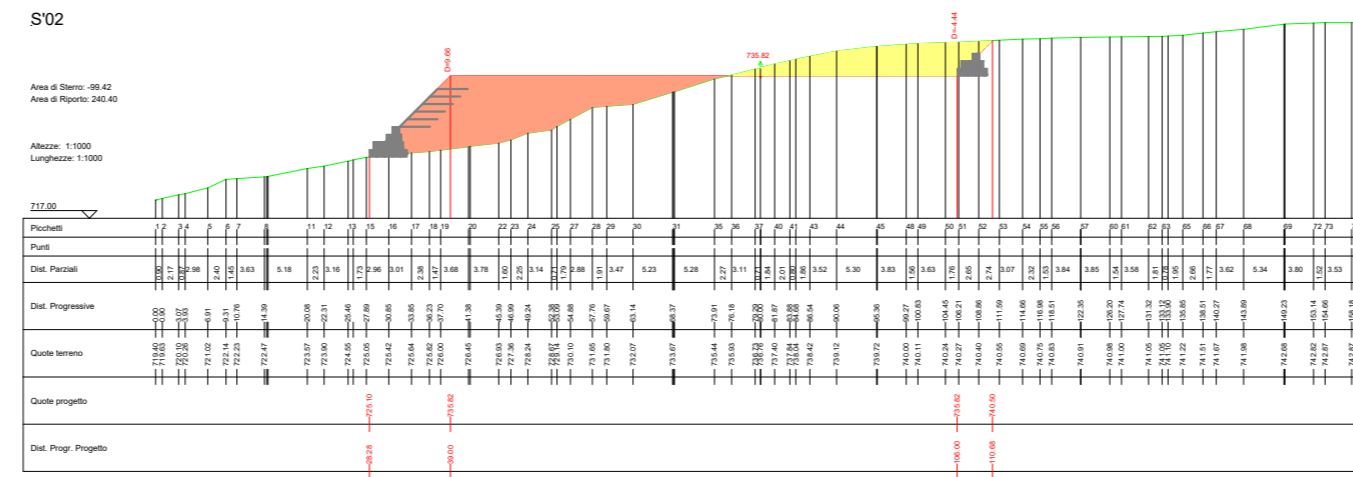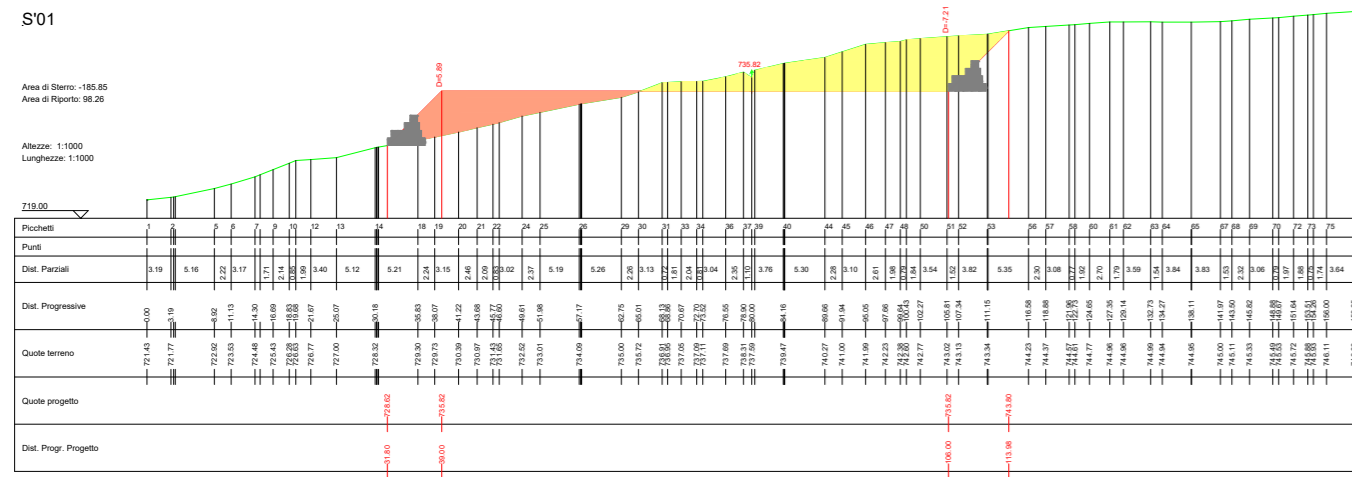

## LEGENDA

- Porzione di sterro
- Porzione di riporto
- Gabbioni
- Terre armate

# SEZIONI STRADA ASSE G - AL 07

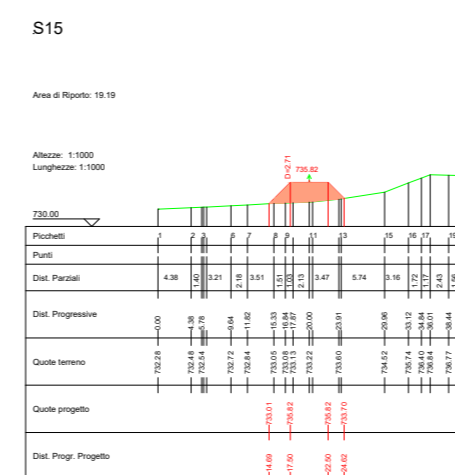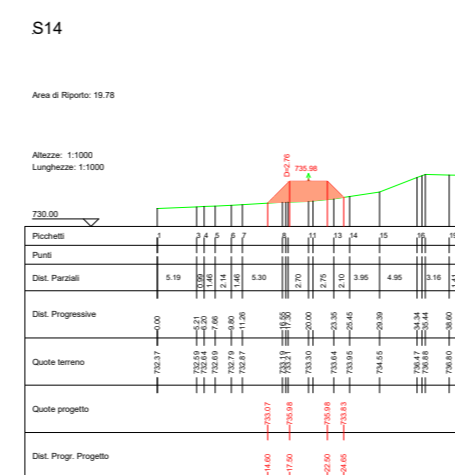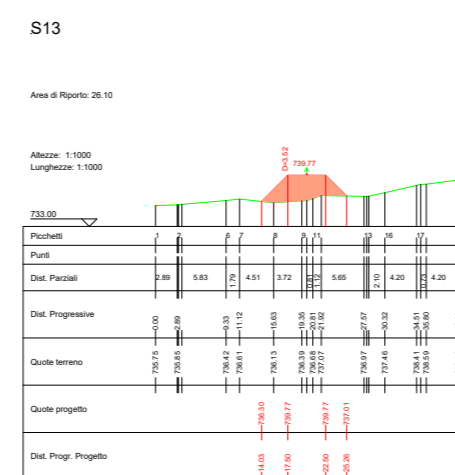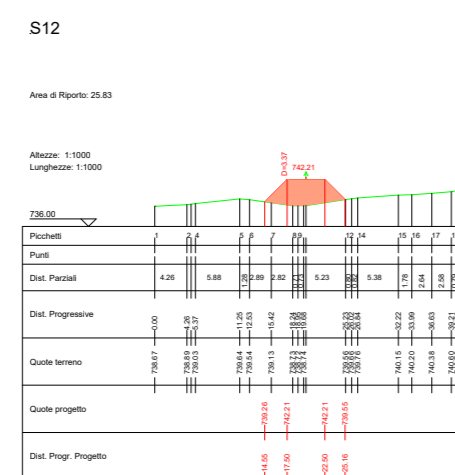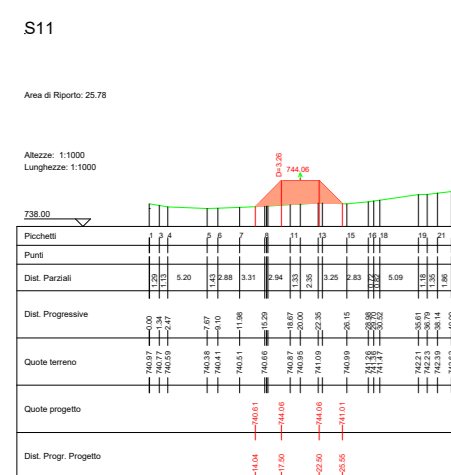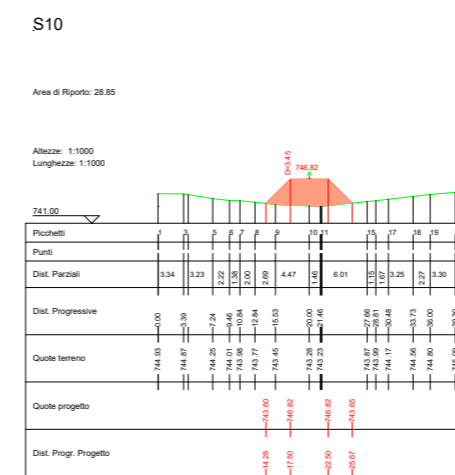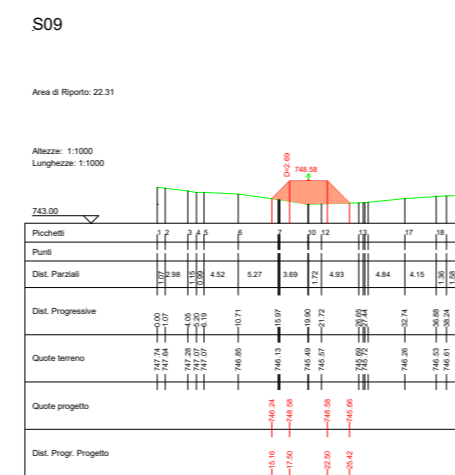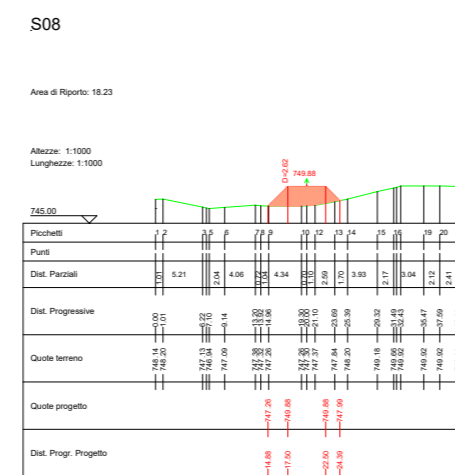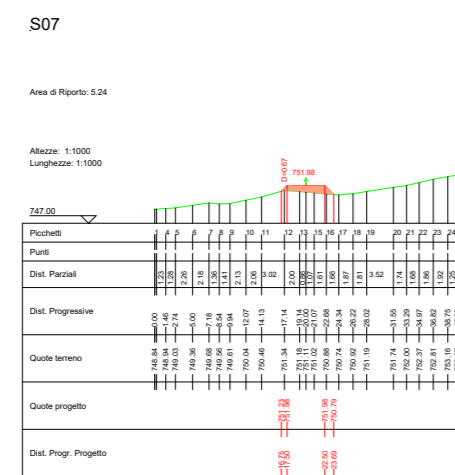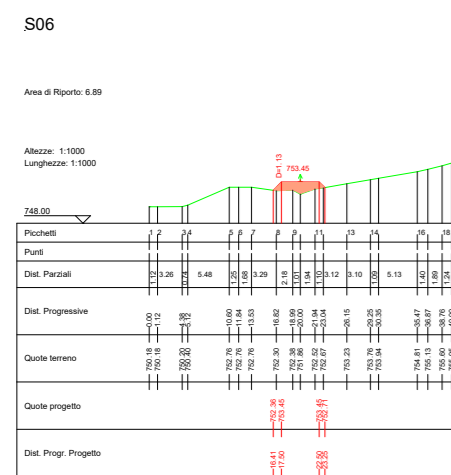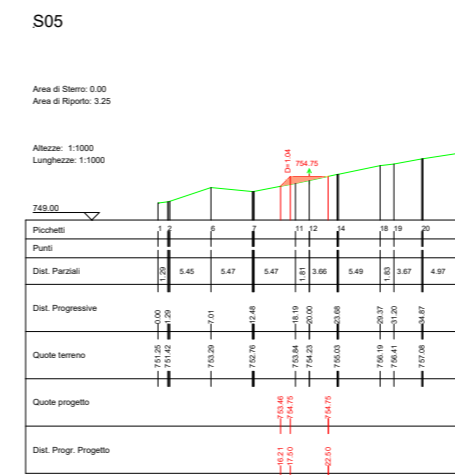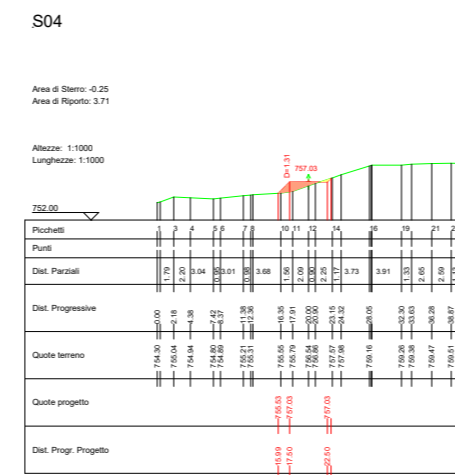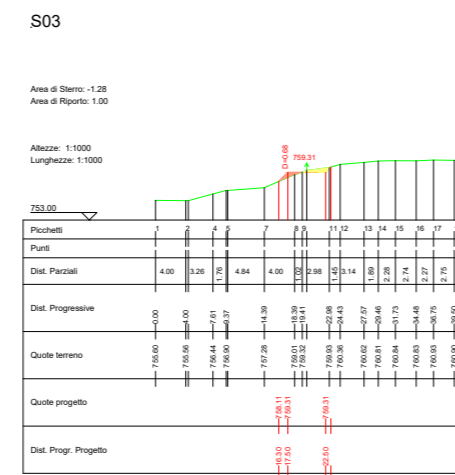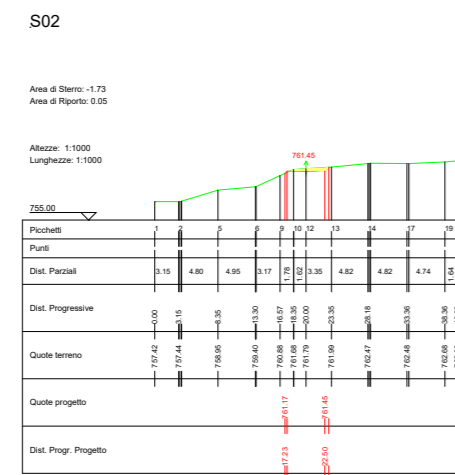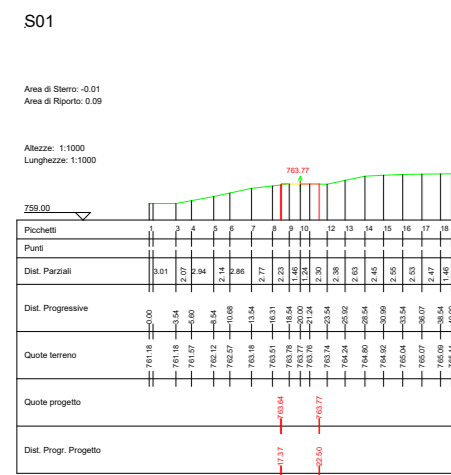

## AUTORIZZAZIONE UNICA EX D. LGS. N. 387/2003



REGIONE BASILICATA

Progetto Definitivo

Parco Eolico Albano

Titolo elaborato:

## SEZIONI VIABILITA', PIAZZOLA AL01.....AL09 E SEU

MT	PD	GD	Prima Emissione	15/03/24	00
REDATTO	CONTR.	APPROV.	DESCRIZIONE REVISIONE DOCUMENTO	DATA	REV

### PROPONENTE



CLEAN ENERGY PRIME SRL

Via A. De Gasperi n. 8  
74023 Grottaglie (TA)

### CONSULENZA



GECODOR SRL

Via A. De Gasperi n. 8  
74023 Grottaglie (TA)

### PROGETTISTA

Ing. Gaetano D'Oronzio


Codice  
ALOC046

Formato A2

Scala 1:1000

Foglio 12/18

# SEZIONI STRADA ASSE D - D1

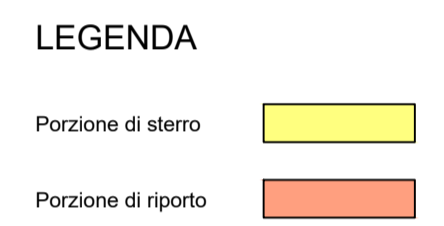

**AUTORIZZAZIONE UNICA EX D. LGS. N. 387/2003**



Parco Eolico Albano

Titolo elaborato:  
**SEZIONI VIABILITA', PIAZZOLA AL01.....AL09 E SEU**

MT	PD	GD	Prima Emissione	15/03/24	00
REDATTO	CONTR.	APPROV.	DESCRIZIONE REVISIONE DOCUMENTO	DATA	REV

**PROPONENTE**

**CLEAN ENERGY PRIME SRL**

Via A. De Gasperi n. 8  
74023 Grottaglie (TA)

**CONSULENZA**


**ecodor**  
build a renewable future

**GECODOR SRL** Via A. De Gasperi n. 8  
74023 Grottaglie (TA)

**PROGETTISTA** Ing. Gaetano D'Oronzio



# SEZIONI STRADA ASSE 11 - H

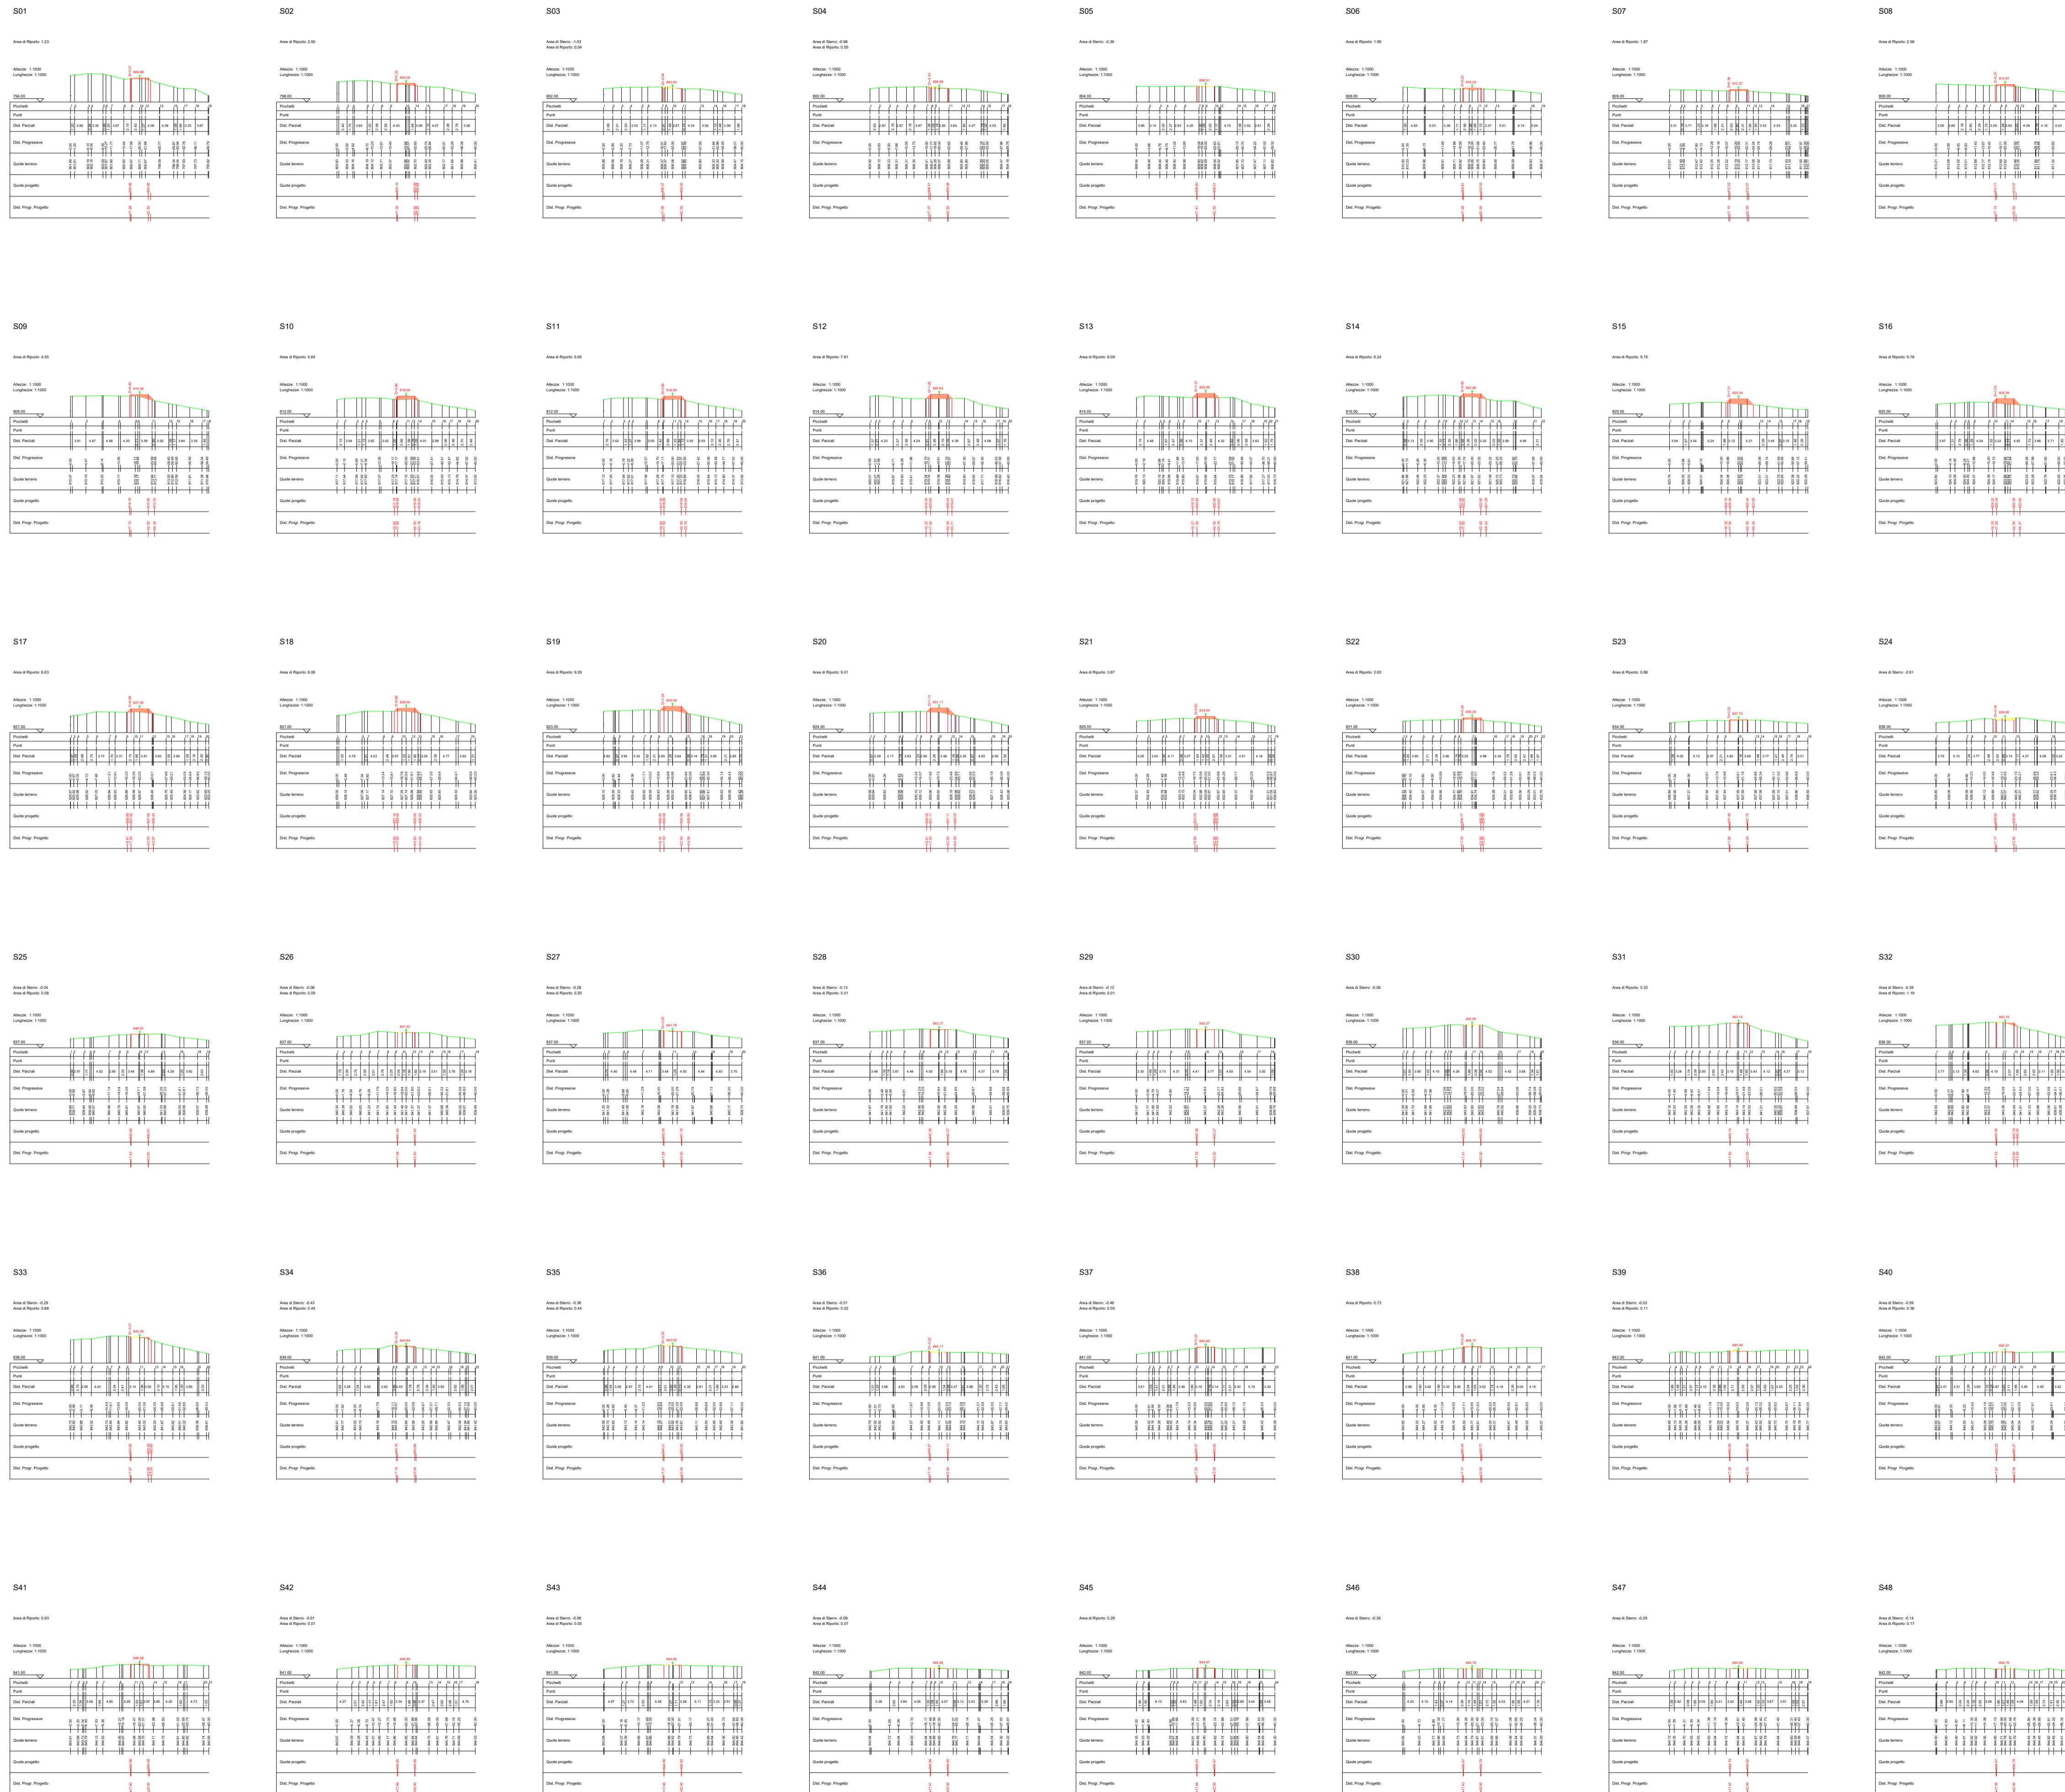

## LEGENDA

- Porzione di sterzo
- Porzione di riporto

**AUTORIZZAZIONE UNICA EX D. LGS. N. 387/2003**



Parco Eolico Albano

Titolo elaborato:

## SEZIONI VIABILITA', PIAZZOLA AL01.....AL09 E SEU

MT	PD	GD	Prima Emissione	15/03/24	00
REDATTO	CONTR.	APPROV.	DESCRIZIONE REVISIONE DOCUMENTO	DATA	REV

### PROPONENTE



**CLEAN ENERGY PRIME SRL**

Via A. De Gasperi n. 8  
74023 Grottaglie (TA)

### CONSULENZA



**GEDODOR SRL**

**PROGETTISTA**

Via A. De Gasperi n. 8  
74023 Grottaglie (TA)


Ing. Gaetano D'Oronzio

Codice  
**ALOC046**

Formato **A1**

Scala **1:1000** Foglio **15/18**

SEZIONI STRADA ASSE I - 11

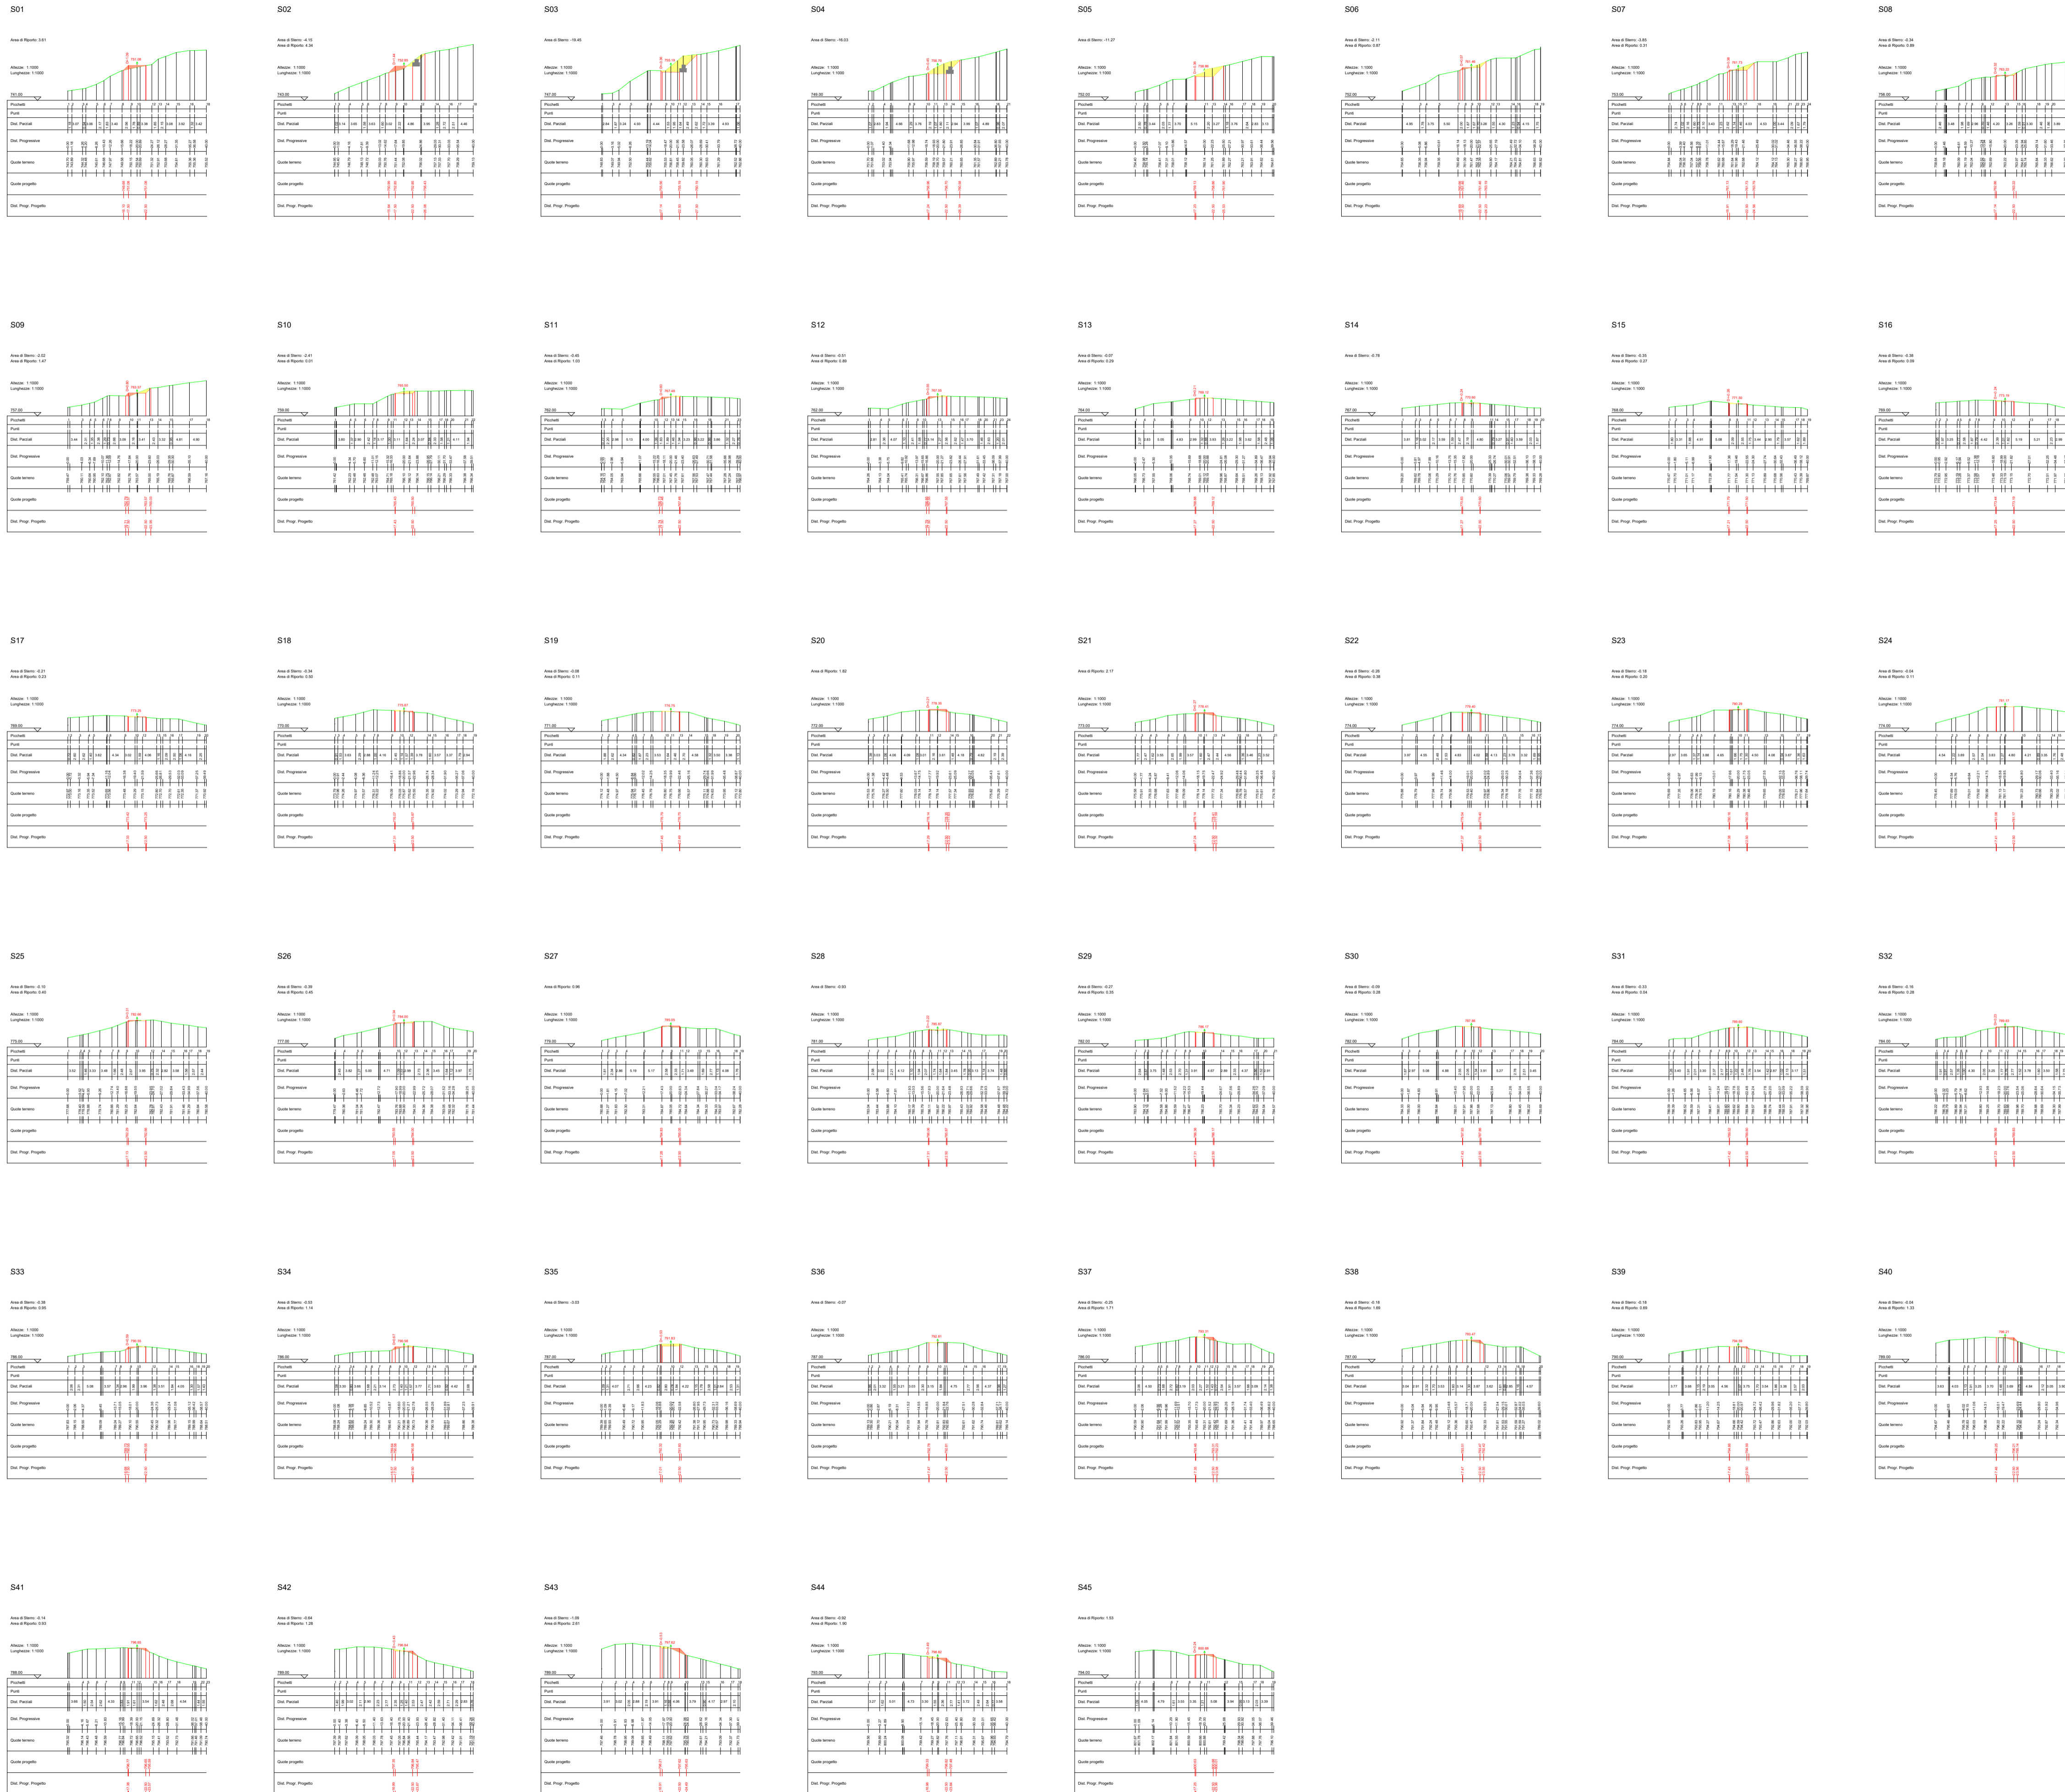

LEGENDA

- Porzione di sterzo
- Porzione di riporto
- Gabbioni

AUTORIZZAZIONE UNICA EX D. LGS. N. 387/2003



Parco Eolico Albano

Titolo elaborato:

**SEZIONI VIABILITA', PIAZZOLA AL01.....AL09 E SEU**

MT	PD	GD	Prima Emissione	15/03/24	00
REDATTO	CONTR.	APPROV.	DESCRIZIONE REVISIONE DOCUMENTO	DATA	REV

PROPONENTE



**CLEAN ENERGY PRIME SRL**

Via A. De Gasperi n. 8  
74023 Grottaglie (TA)

CONSULENZA



**GECODOR SRL**

**PROGETTISTA**

Via A. De Gasperi n. 8  
74023 Grottaglie (TA)





Ing. Gaetano D'Oronzio

Codice  
**ALOC046**























Formato **A1**

Scala **1:1000** Foglio **16/18**



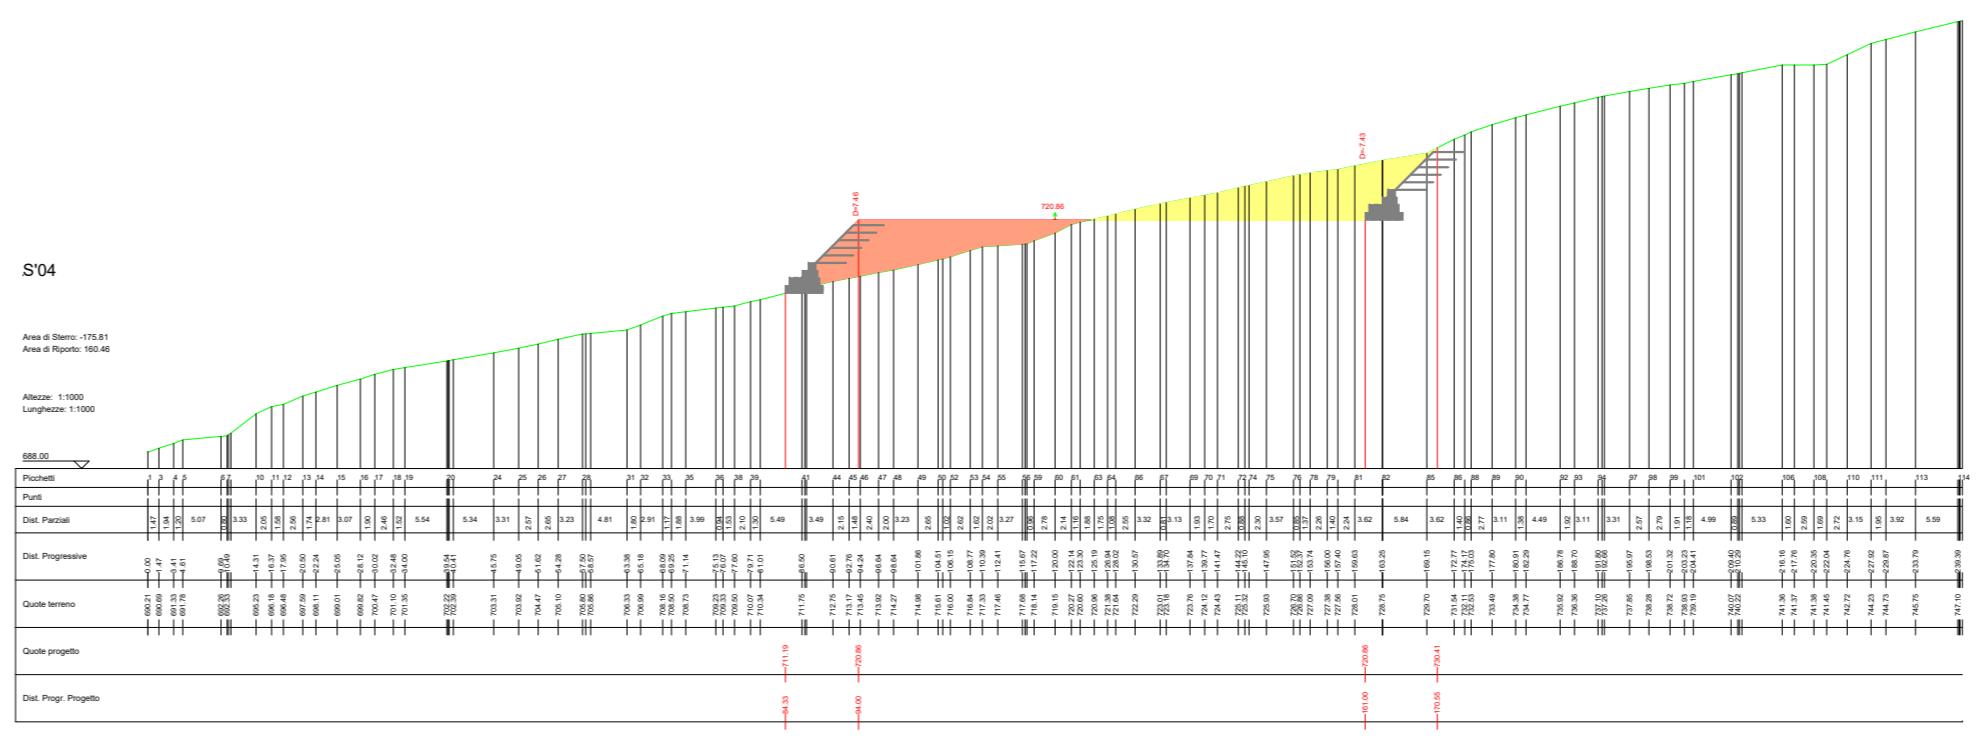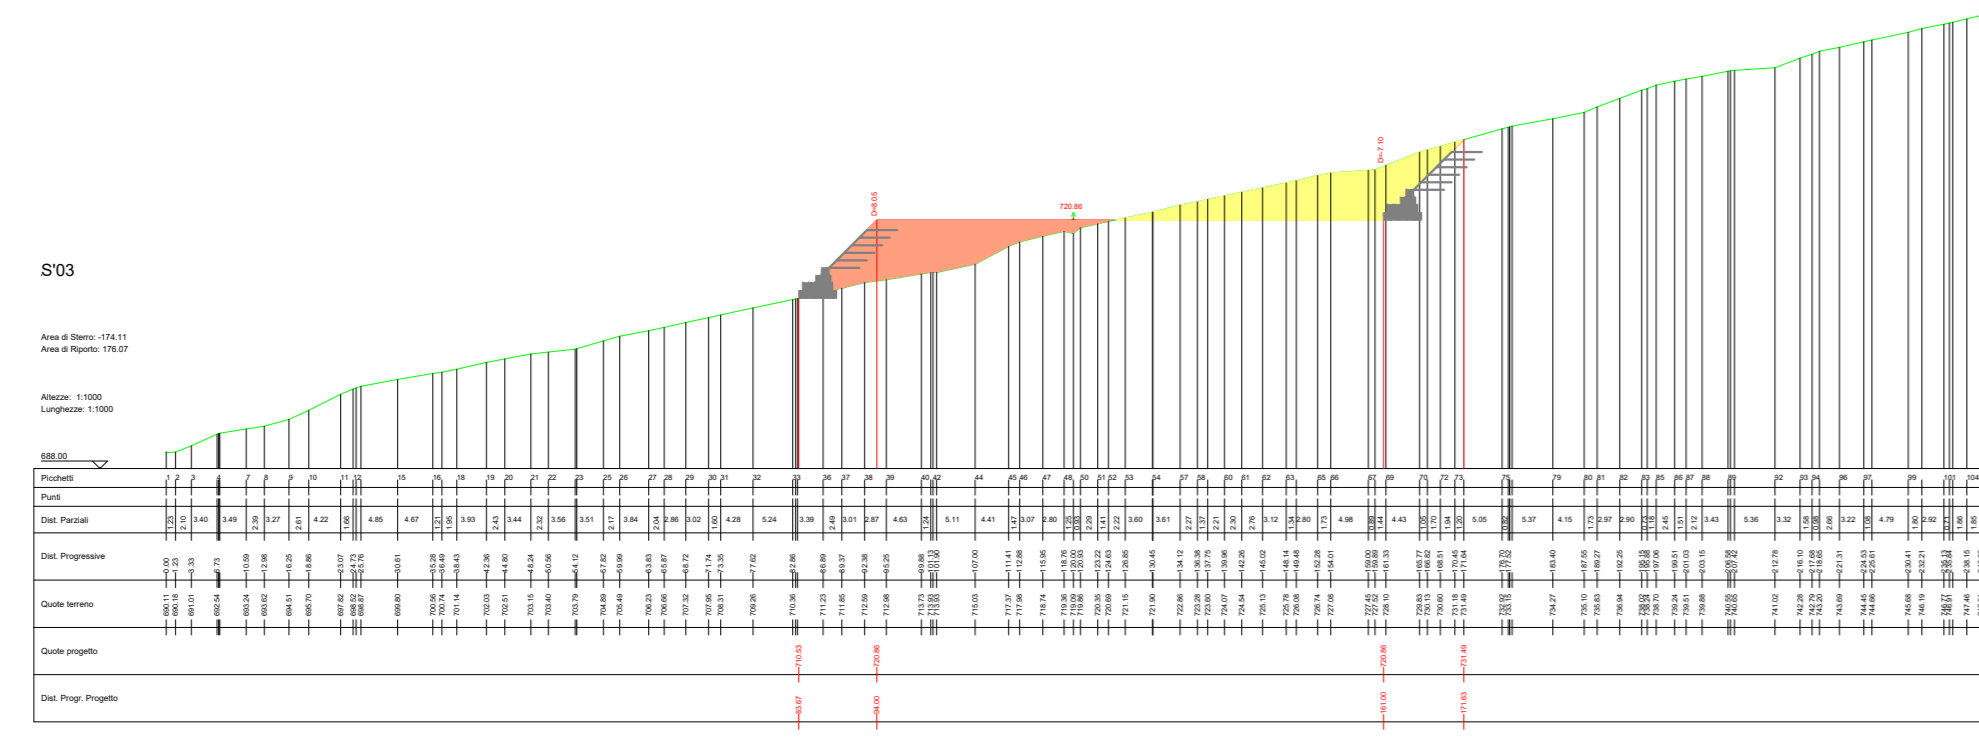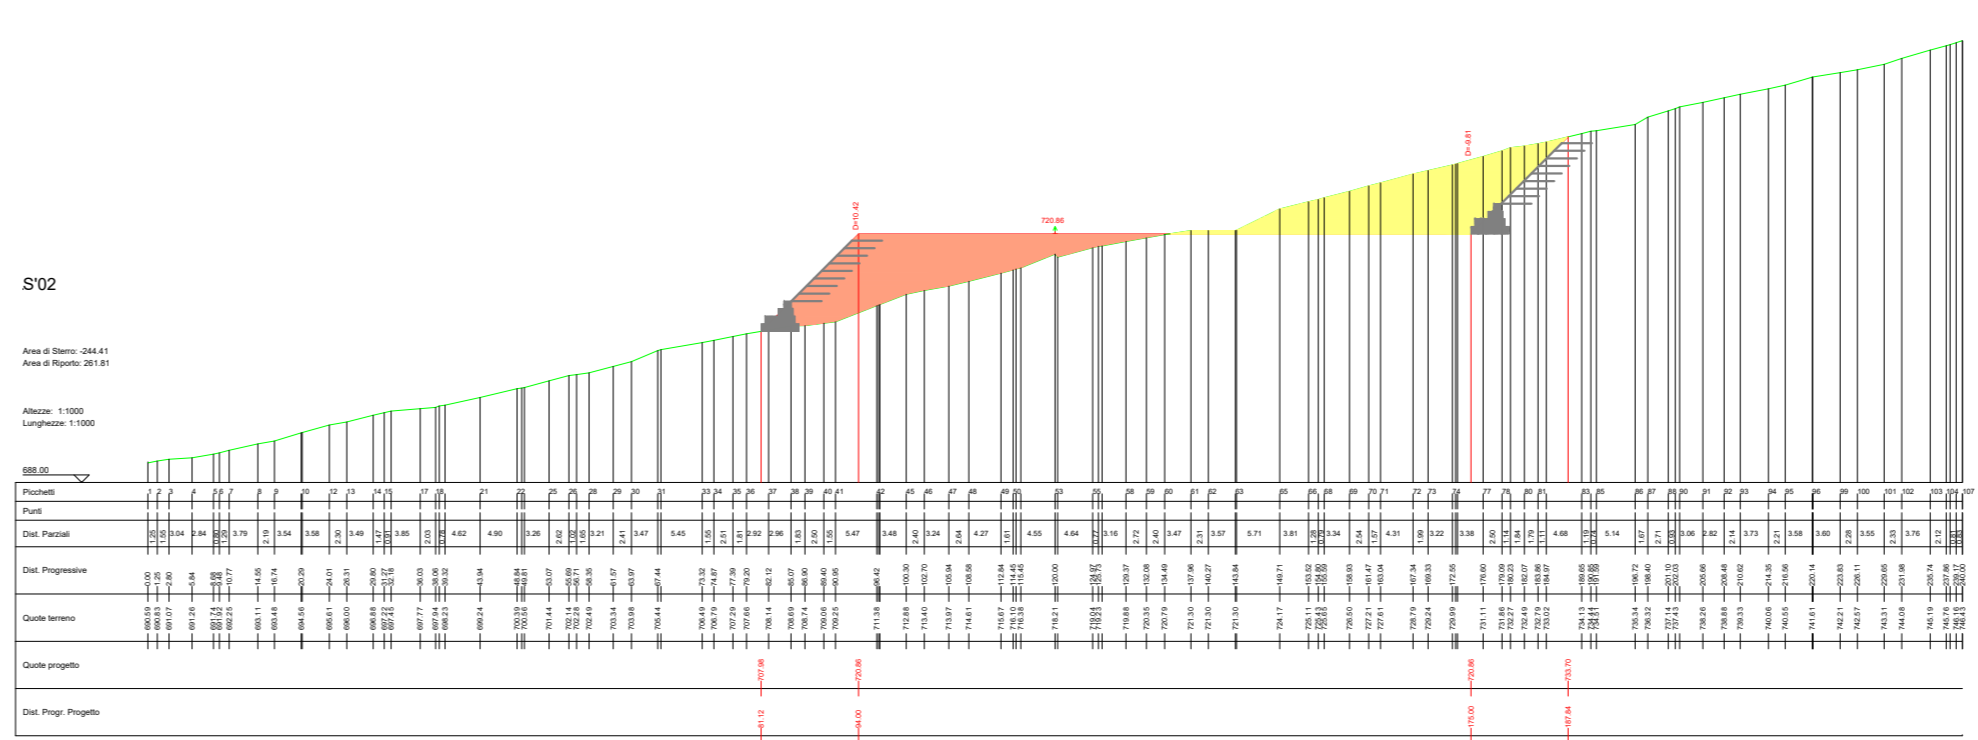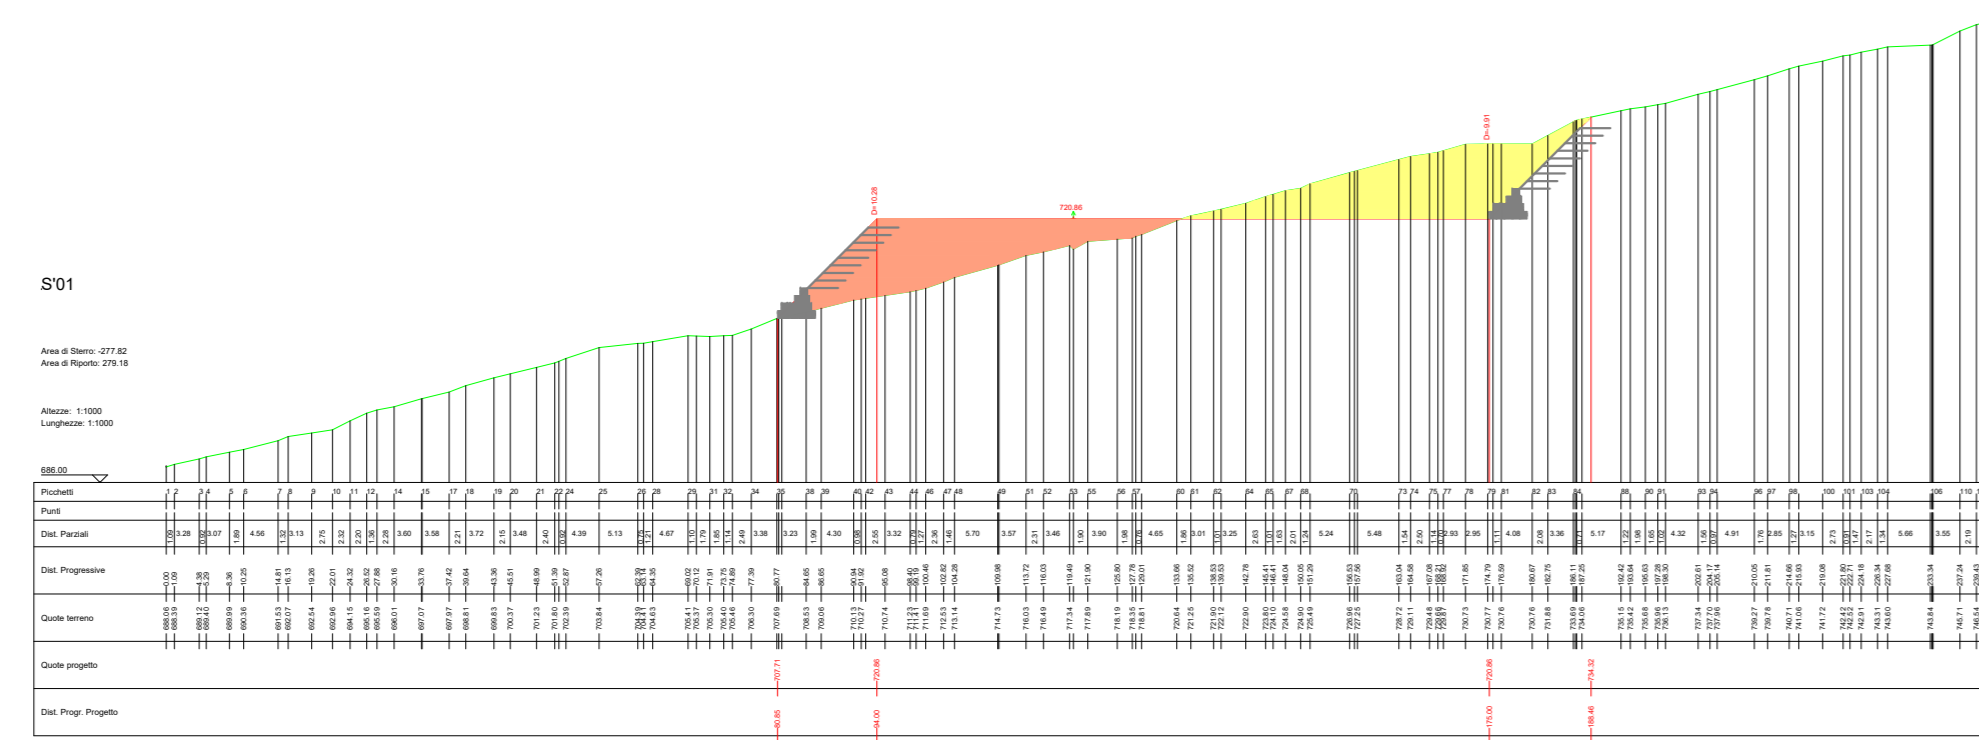



















SEZIONI STRADA ASSE I2 - AL09

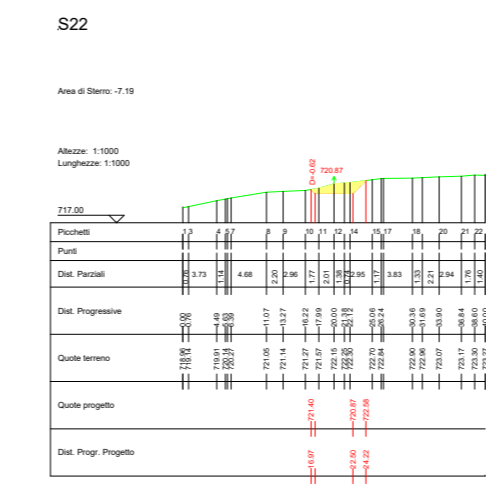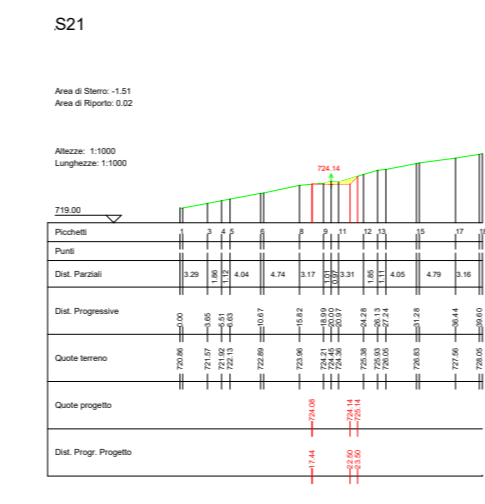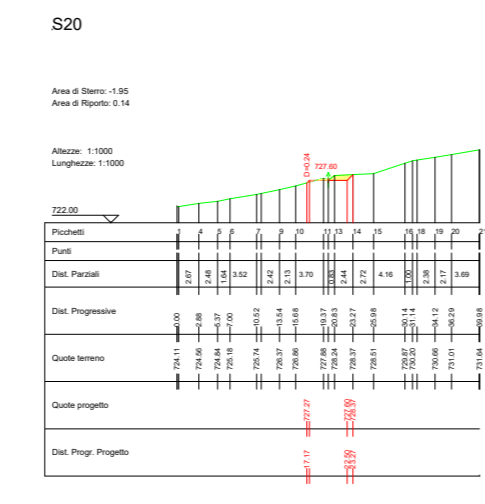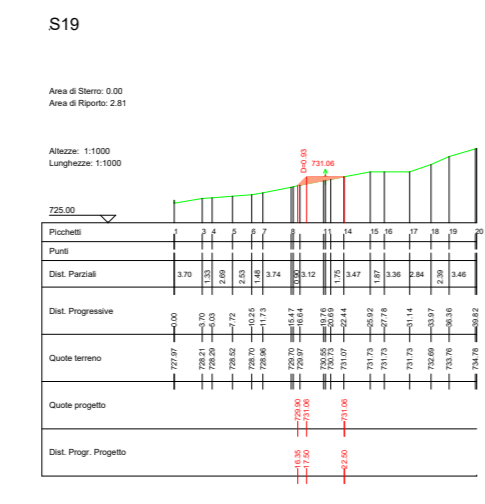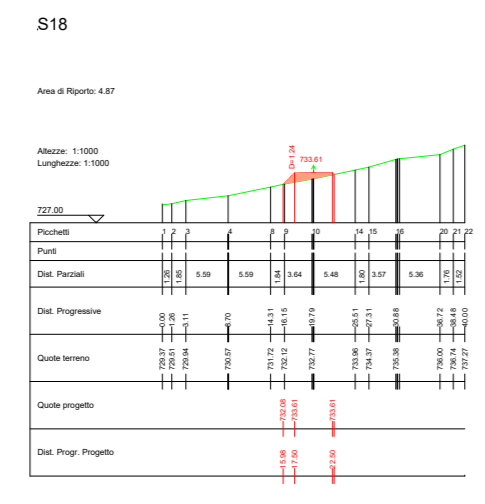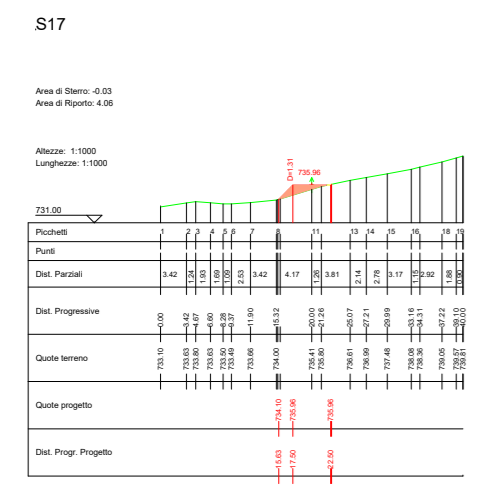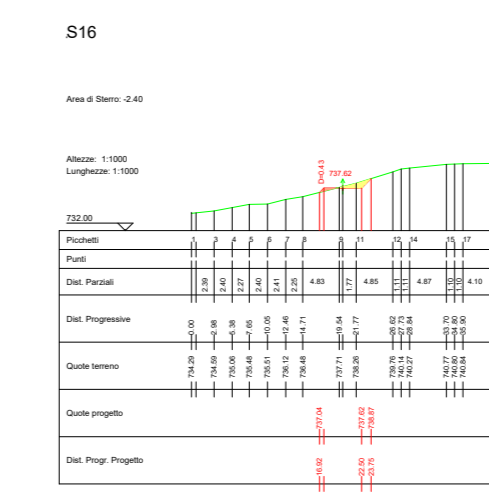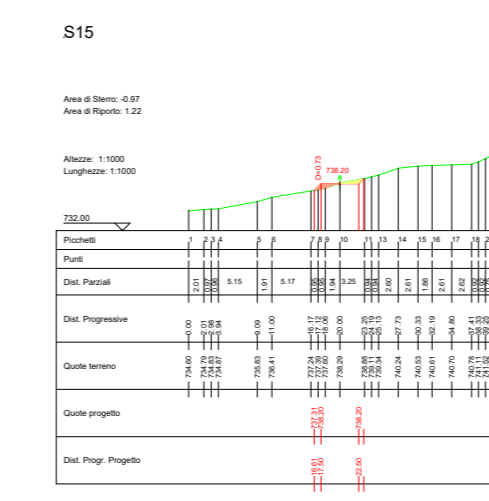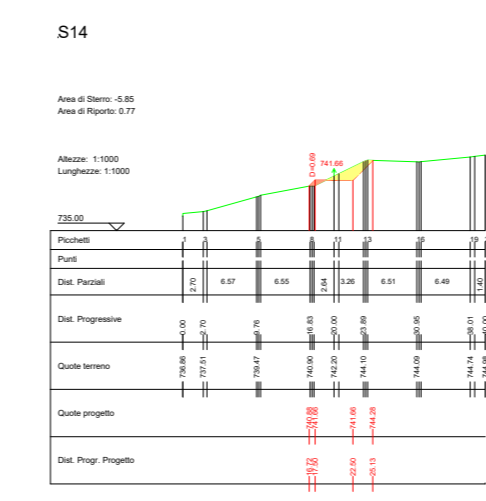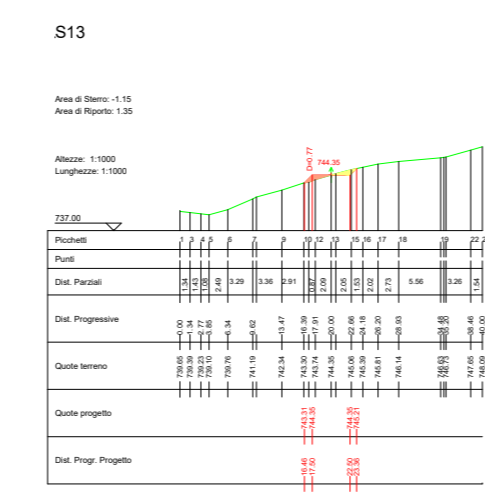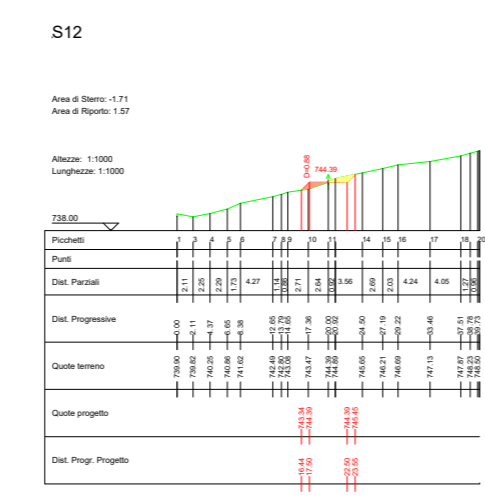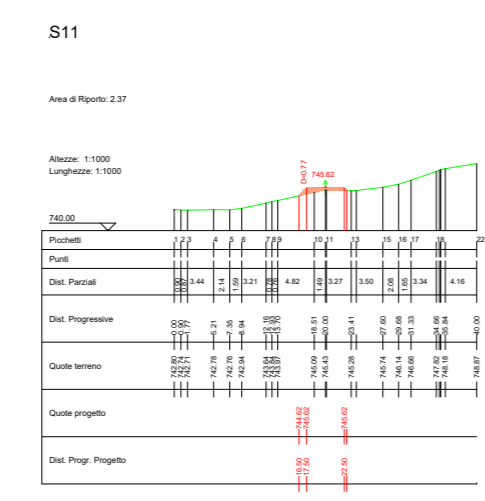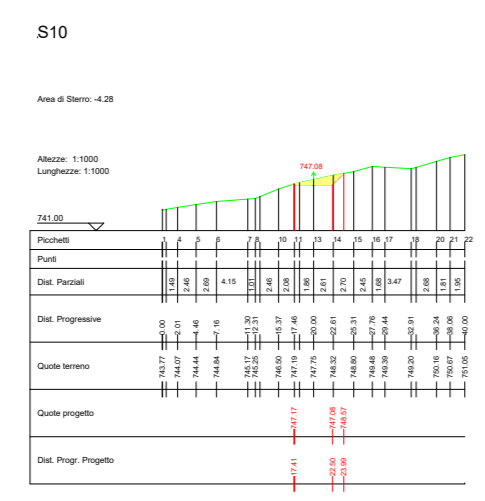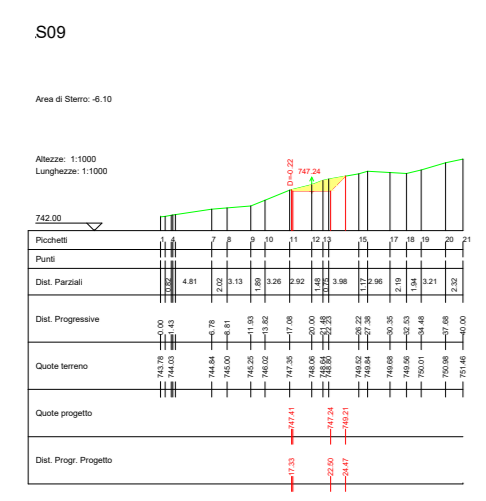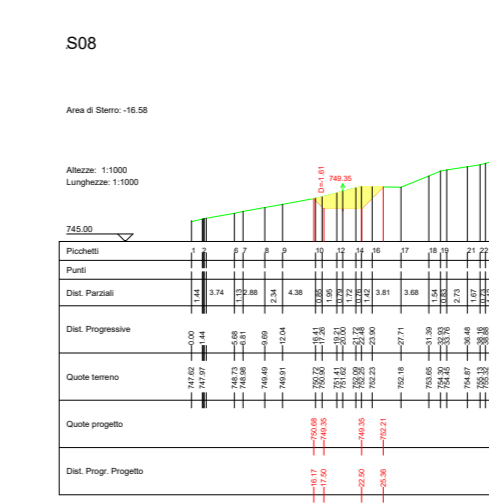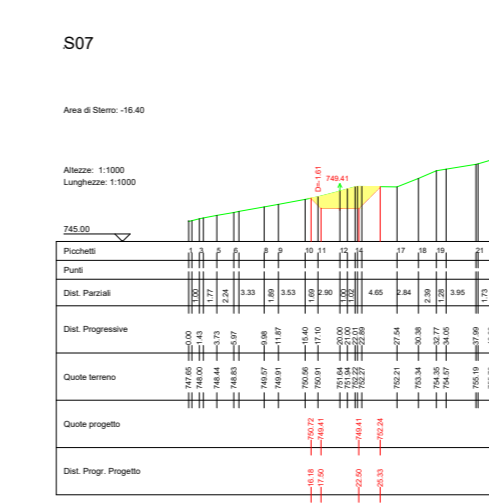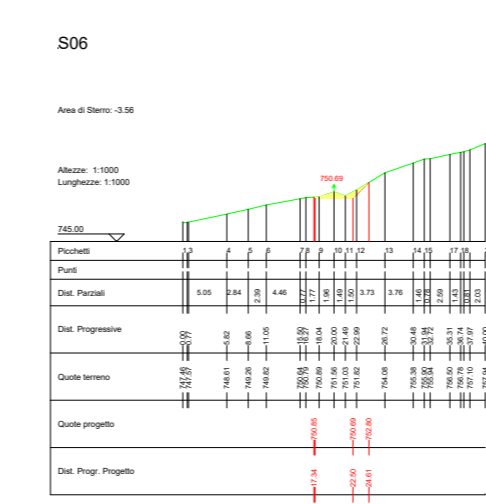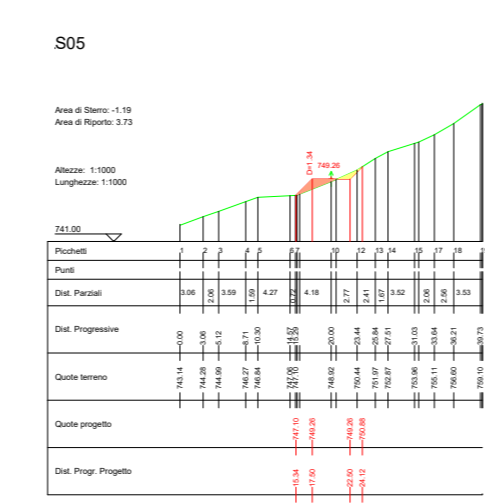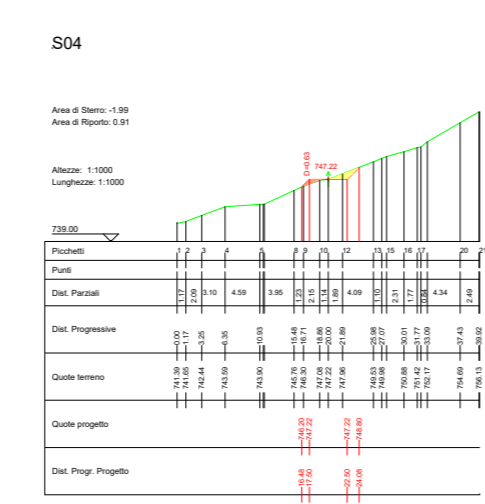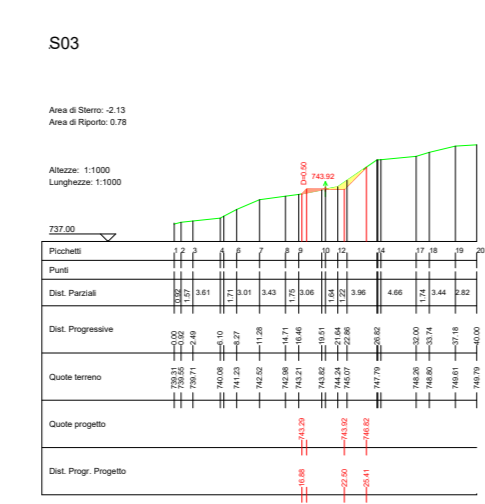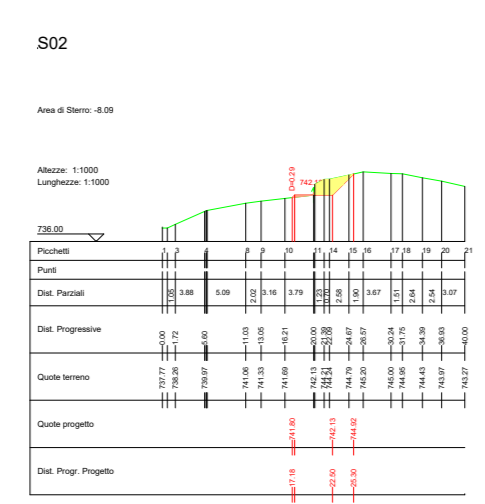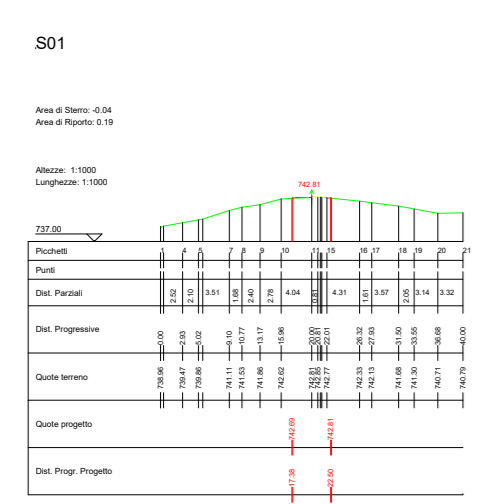

LEGENDA

- Porzione di sterco
- Porzione di riparo
- Gabbioni
- Terre amate

SEZIONI STRADA ASSE I - I3

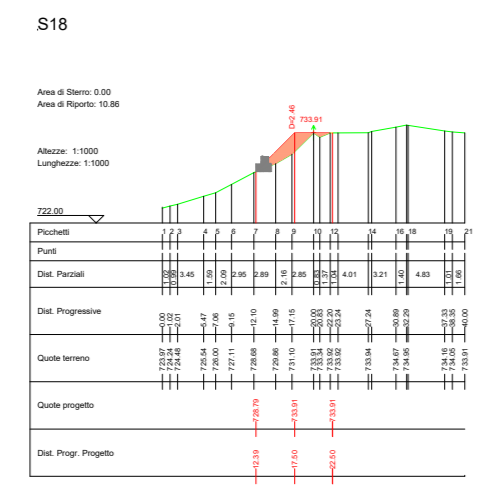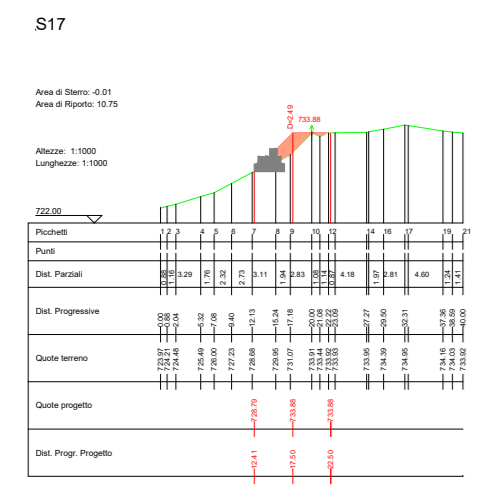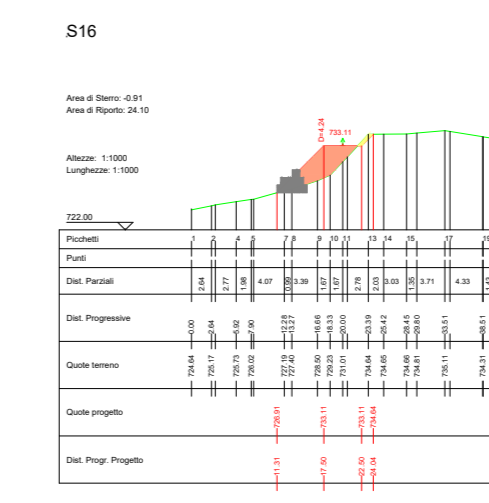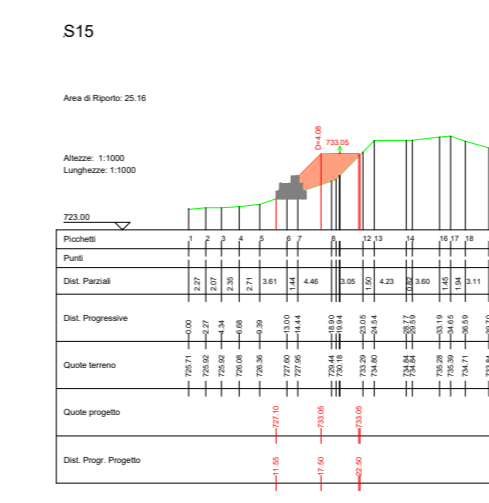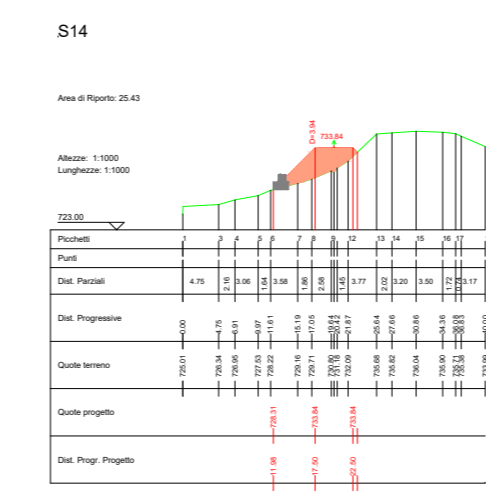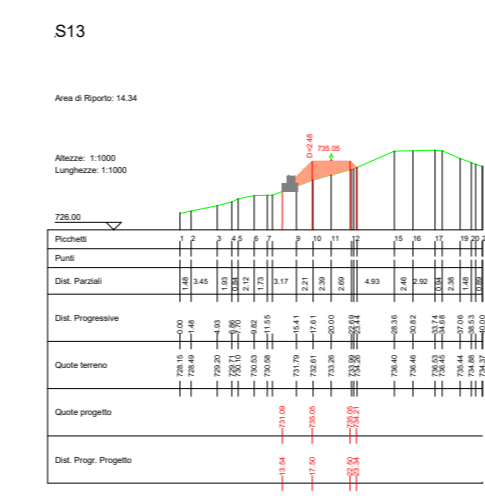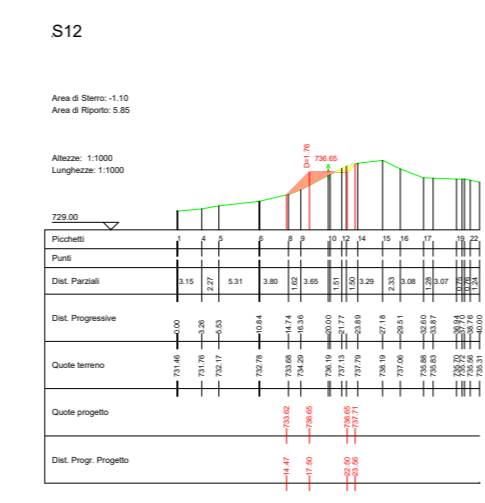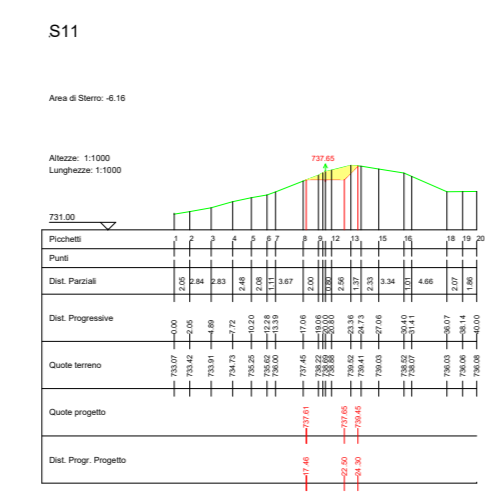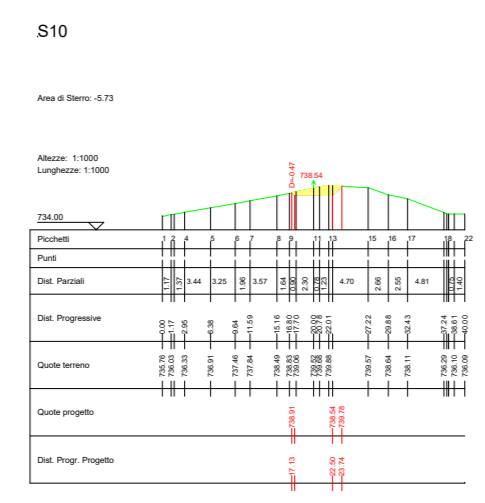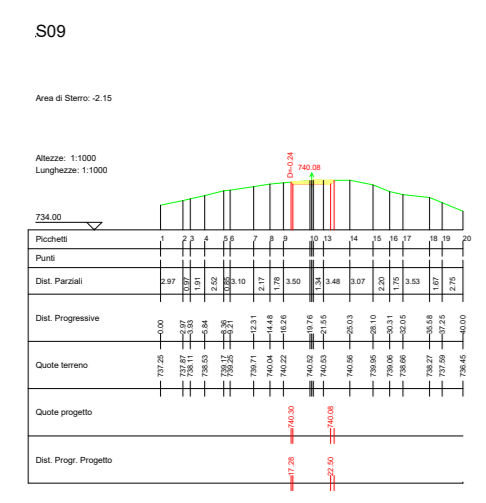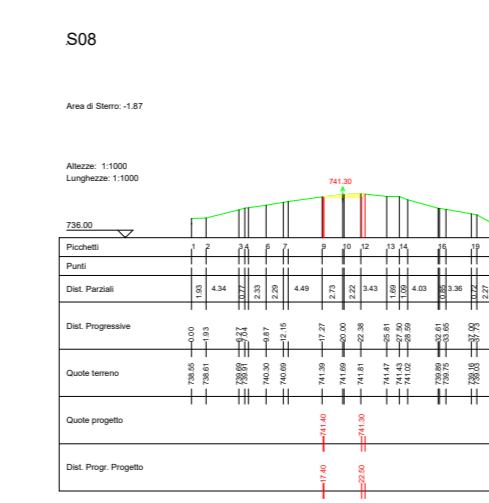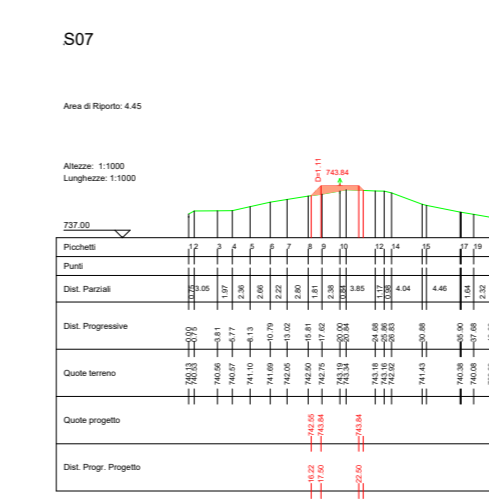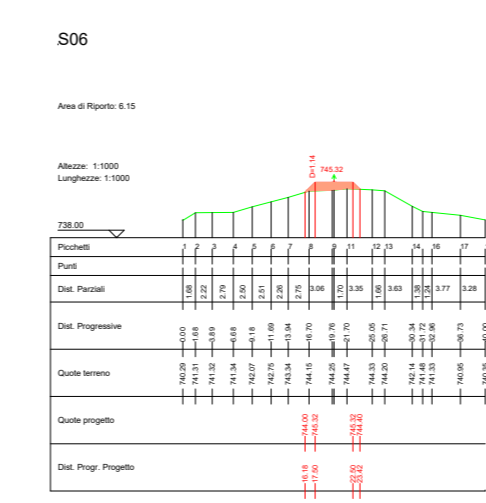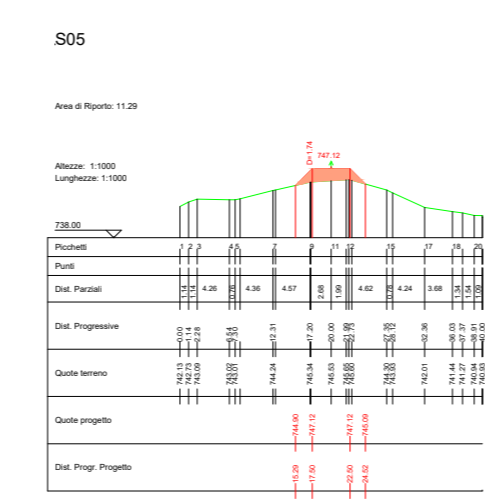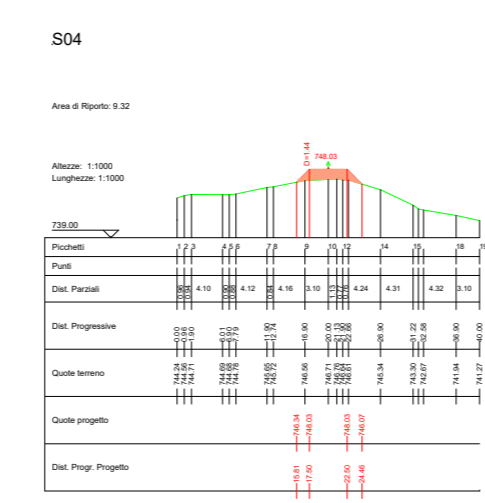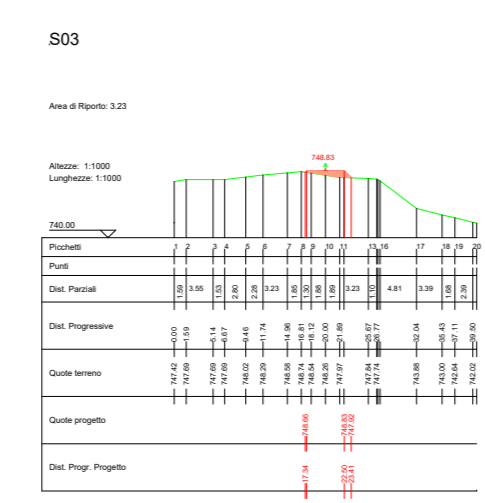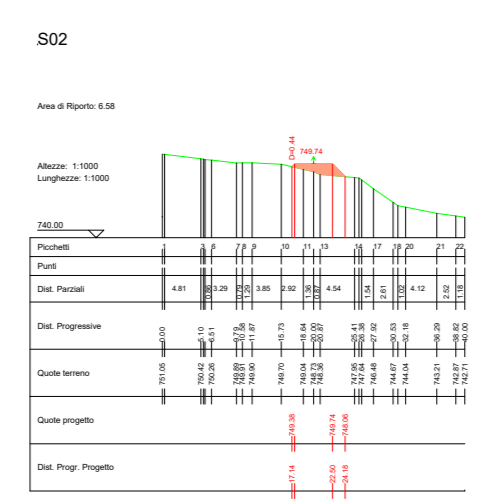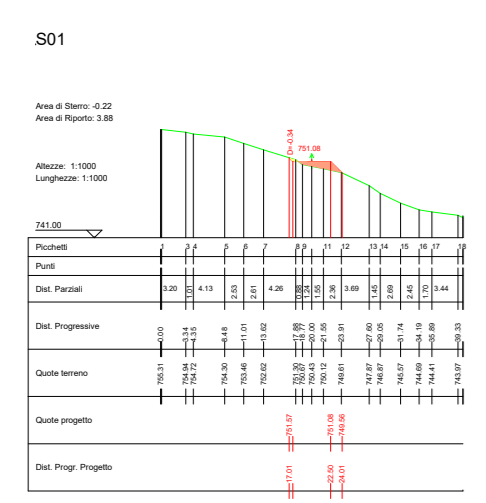

AUTORIZZAZIONE UNICA EX D. LGS. N. 387/2003



REGIONE BASILICATA  
Progetto Definitivo




Parco Eolico Albano

Titolo elaborato:  
**SEZIONI VIABILITA', PIAZZOLA AL01.....AL09 E SEU**

MT	PD	GD	Prima Emissione	15/03/24	00
REDATTO	CONTR.	APPROV.	DESCRIZIONE REVISIONE DOCUMENTO	DATA	REV

<p><b>PROPONENTE</b></p> <p><b>CLEAN ENERGY PRIME SRL</b></p> <p>Via A. De Gasperi n. 8 74023 Grottaglie (TA)</p>	<p><b>CONSULENZA</b></p> <p><b>ecodor</b> build a renewable future</p> <p><b>GECODOR SRL</b> Via A. De Gasperi n. 8 74023 Grottaglie (TA)</p> <p><b>PROGETTISTA</b> Ing. Gaetano D'Oronzio</p>
---	---





# SEZIONI PIAZZOLA SEU 1

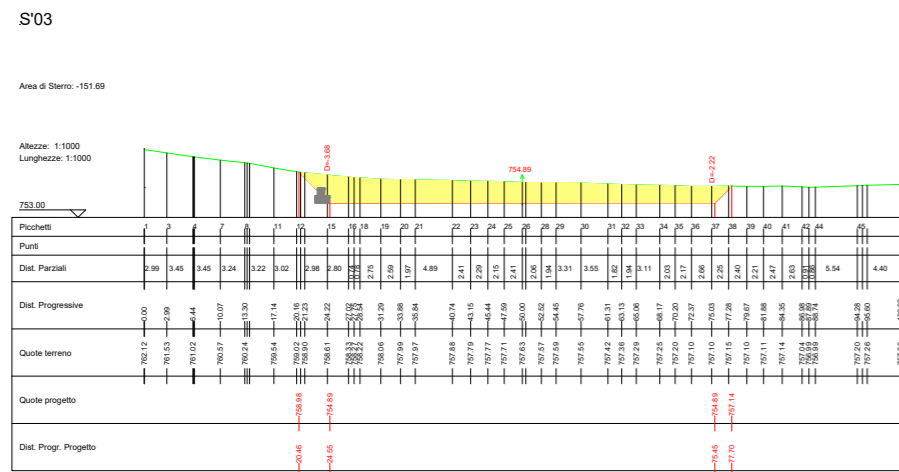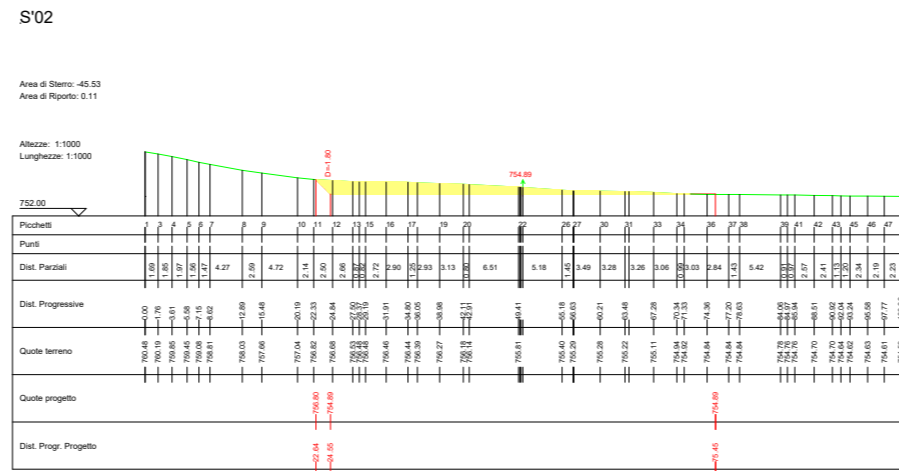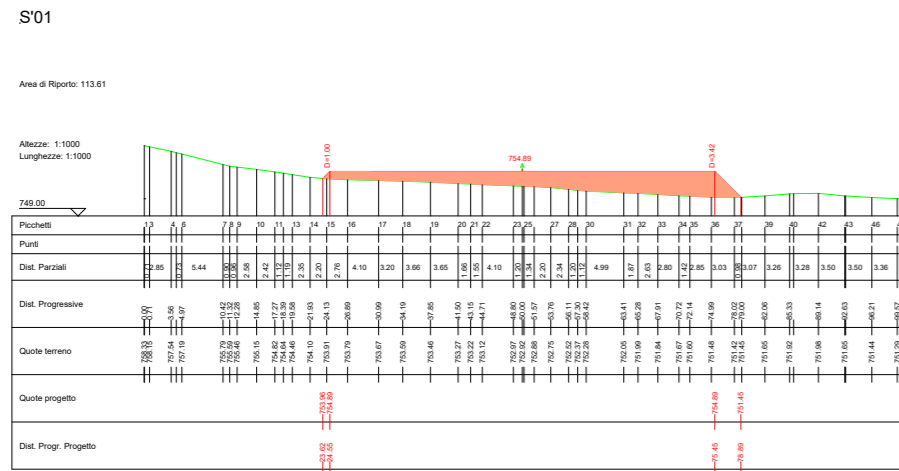






## LEGENDA

- Porzione di sterro
- Porzione di riporto
- Gabbioni

# SEZIONI PIAZZOLA SEU 2

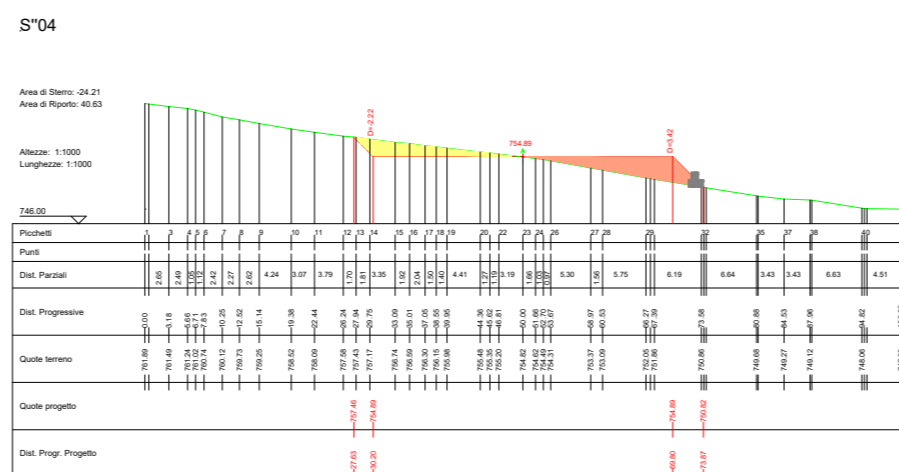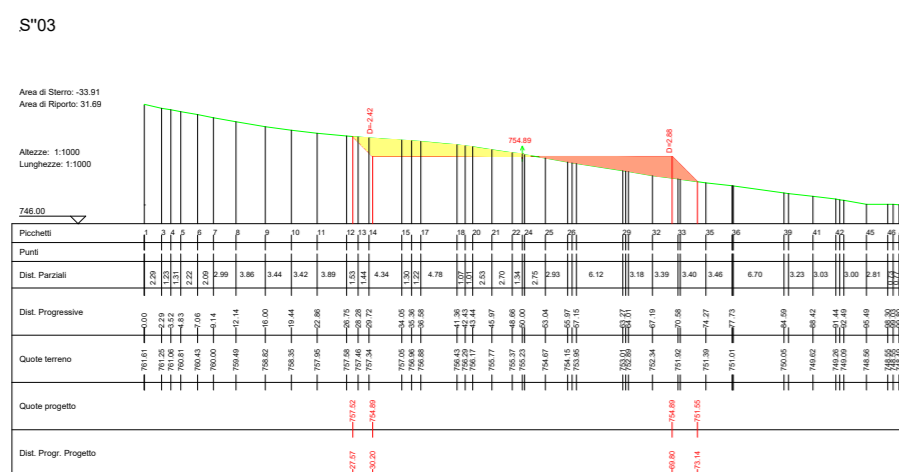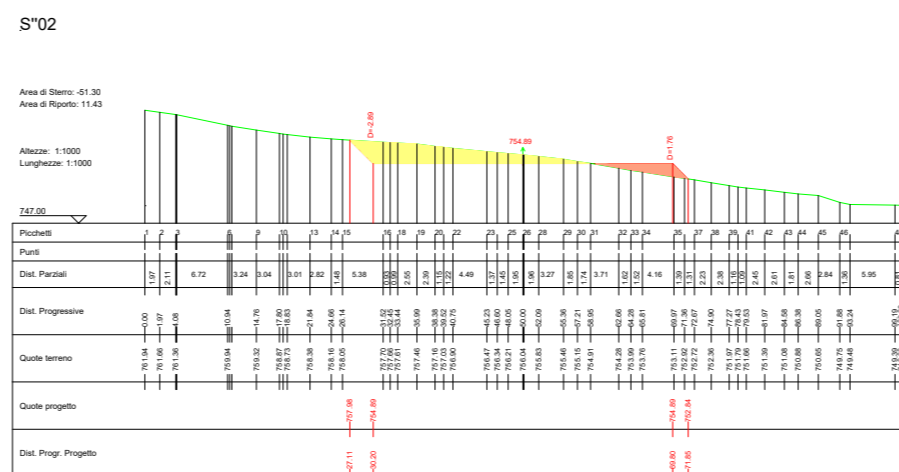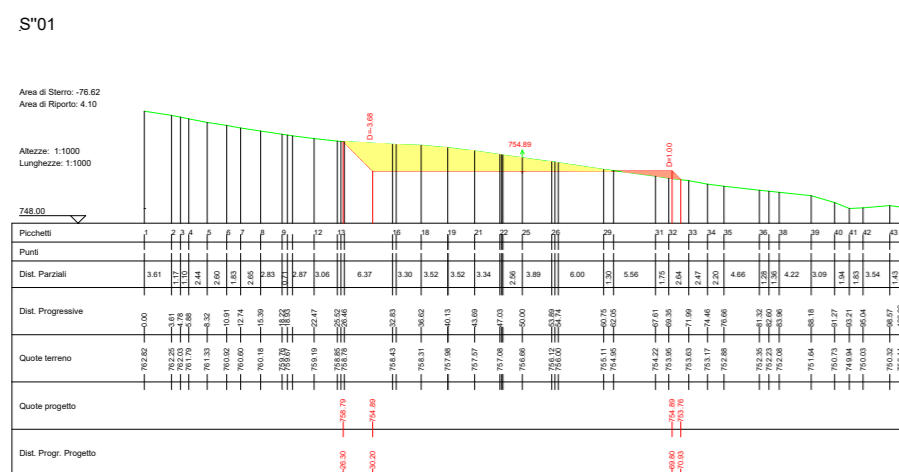

# SEZIONI STRADA J - SEU

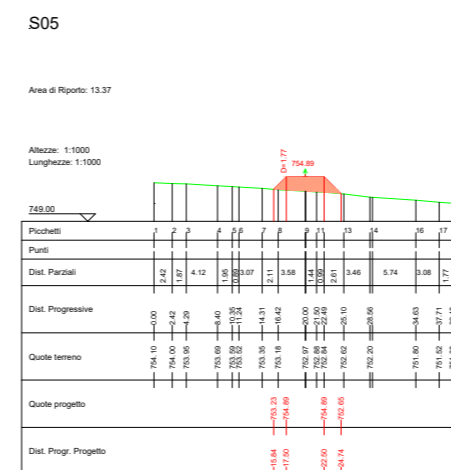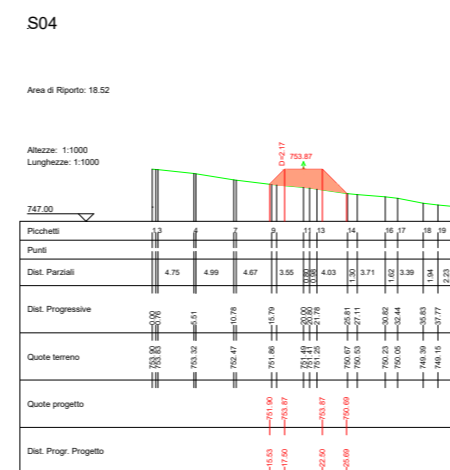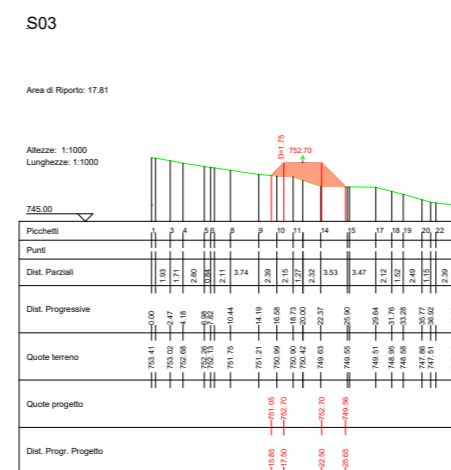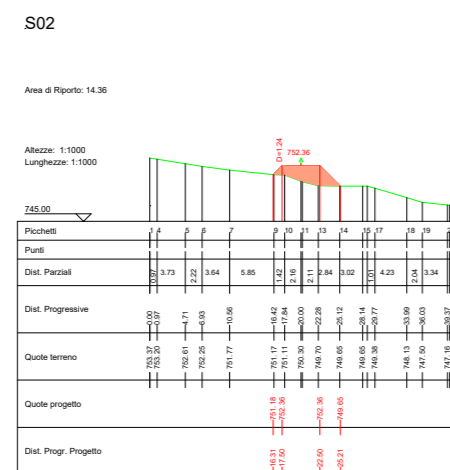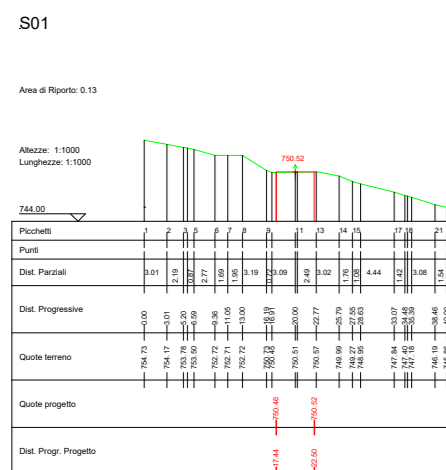

## AUTORIZZAZIONE UNICA EX D. LGS. N. 387/2003



Progetto Definitivo

Parco Eolico Albano

Titolo elaborato:

## SEZIONI VIABILITA', PIAZZOLA AL01.....AL09 E SEU

MT	PD	GD	Prima Emissione	15/03/24	00
REDATTO	CONTR.	APPROV.	DESCRIZIONE REVISIONE DOCUMENTO	DATA	REV

### PROPONENTE



CLEAN ENERGY PRIME SRL

Via A. De Gasperi n. 8  
74023 Grottaglie (TA)

### CONSULENZA



GECODOR SRL

Via A. De Gasperi n. 8  
74023 Grottaglie (TA)

### PROGETTISTA

Ing. Gaetano D'Oronzio

Codice  
ALOC046

Formato A2

Scala 1:1000

Foglio 18/18