

- LEGENDA**
- AL n°... Aerogeneratore
 - Piazzola di montaggio
 - Rotore WTG - D = 170 m
 - Ingombro viabilità di progetto
 - Ingombro strada esistente da adeguare
 - X Nodo tratto di viabilità
 - Linea MT
 - Linea 36 kV
 - Linea AT 150kV Esistente
 - Collegamenti Linea AT-SE RTN
 - Confini Comunali
 - SEU
 - SE RTN TERNA
 - AREA CANTIERE
 - Bacini Idrografici
 - Percorso e direzione di deflusso
 - Recapito finale

AUTORIZZAZIONE UNICA EX D. LGS. N. 387/2003





REGIONE BASILICATA
Progetto Definitivo
Parco Eolico Albano

Titolo elaborato:

MAPPA DEL RETICOLO IDROGRAFICO CON LE OPERE DI REGIMENTAZIONE DELLE ACQUE

CG	EP	GD	Prima emissione	15/03/2024	00
REDDATO	CONTR.	APPROV.	DESCRIZIONE REVISIONE DOCUMENTO	DATA	REV
PROPONENTE			CONSULENZA		
 CLEAN ENERGY PRIME SRL Via A. De Gasperi n. 8 74023 Grottaglie (TA)			 ecodor build a renewable future GEODOR SRL Via A. De Gasperi n. 8 74023 Grottaglie (TA) PROGETTISTA Ing. Gaetano D'Orozio		
Codice ALOC053			Formato A0	Scala 1:10.000	Foglio 1/4

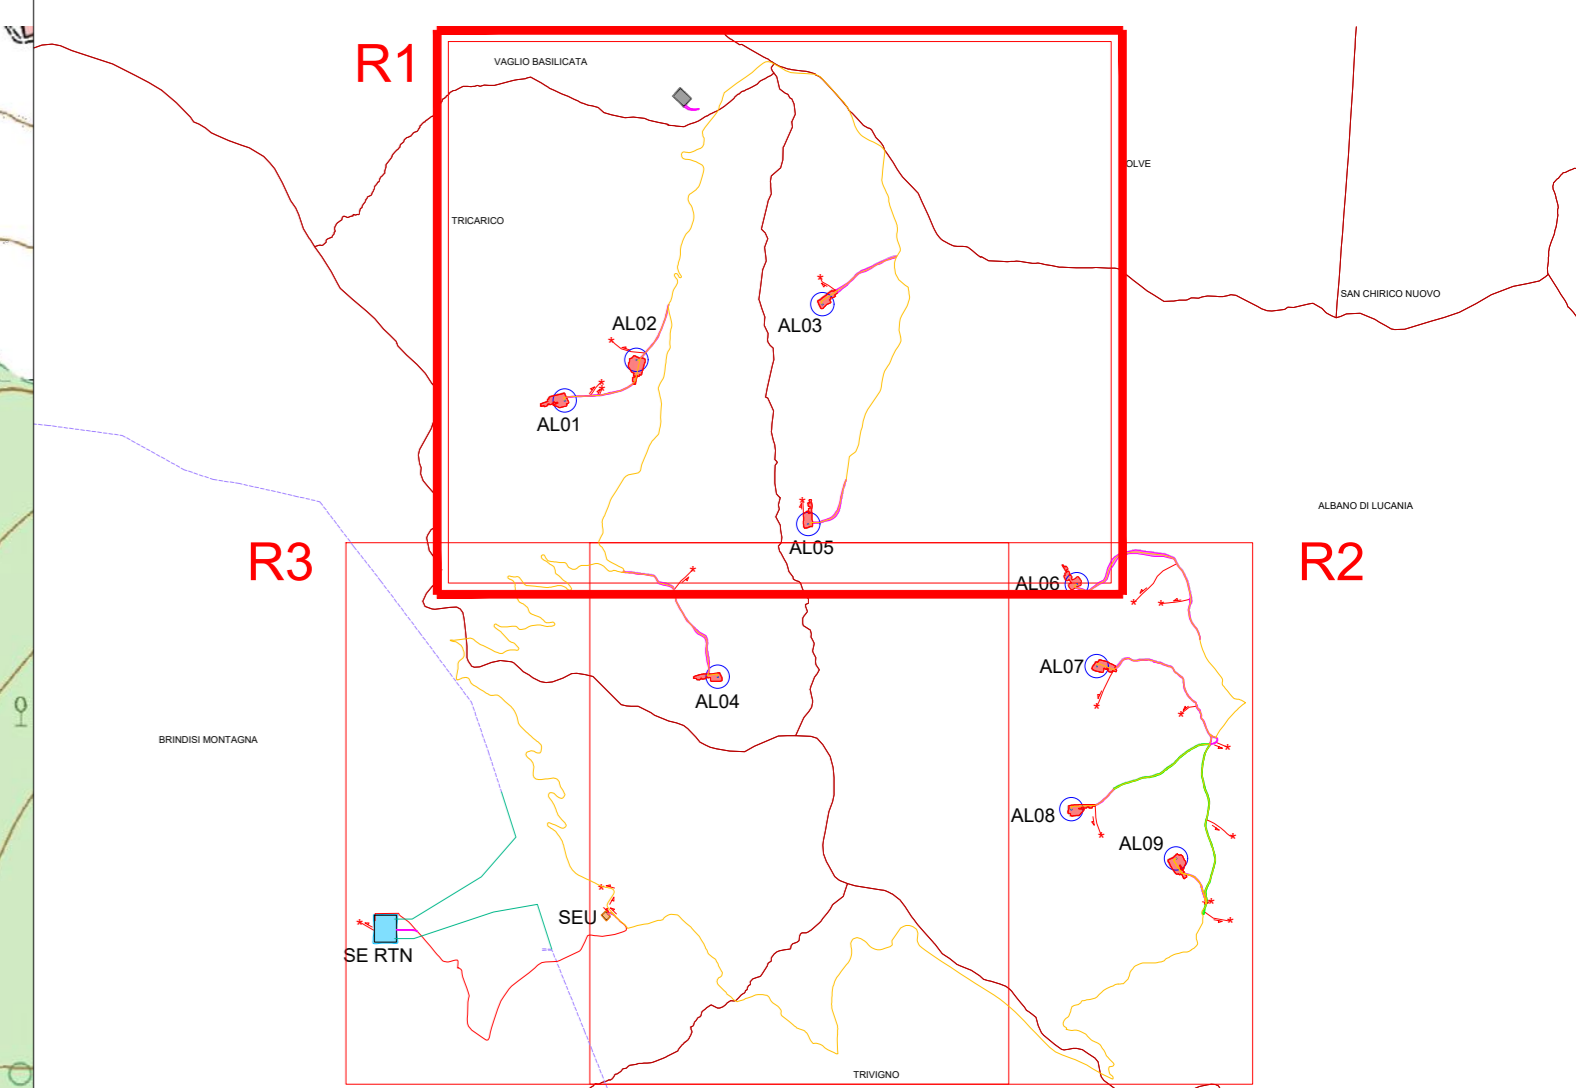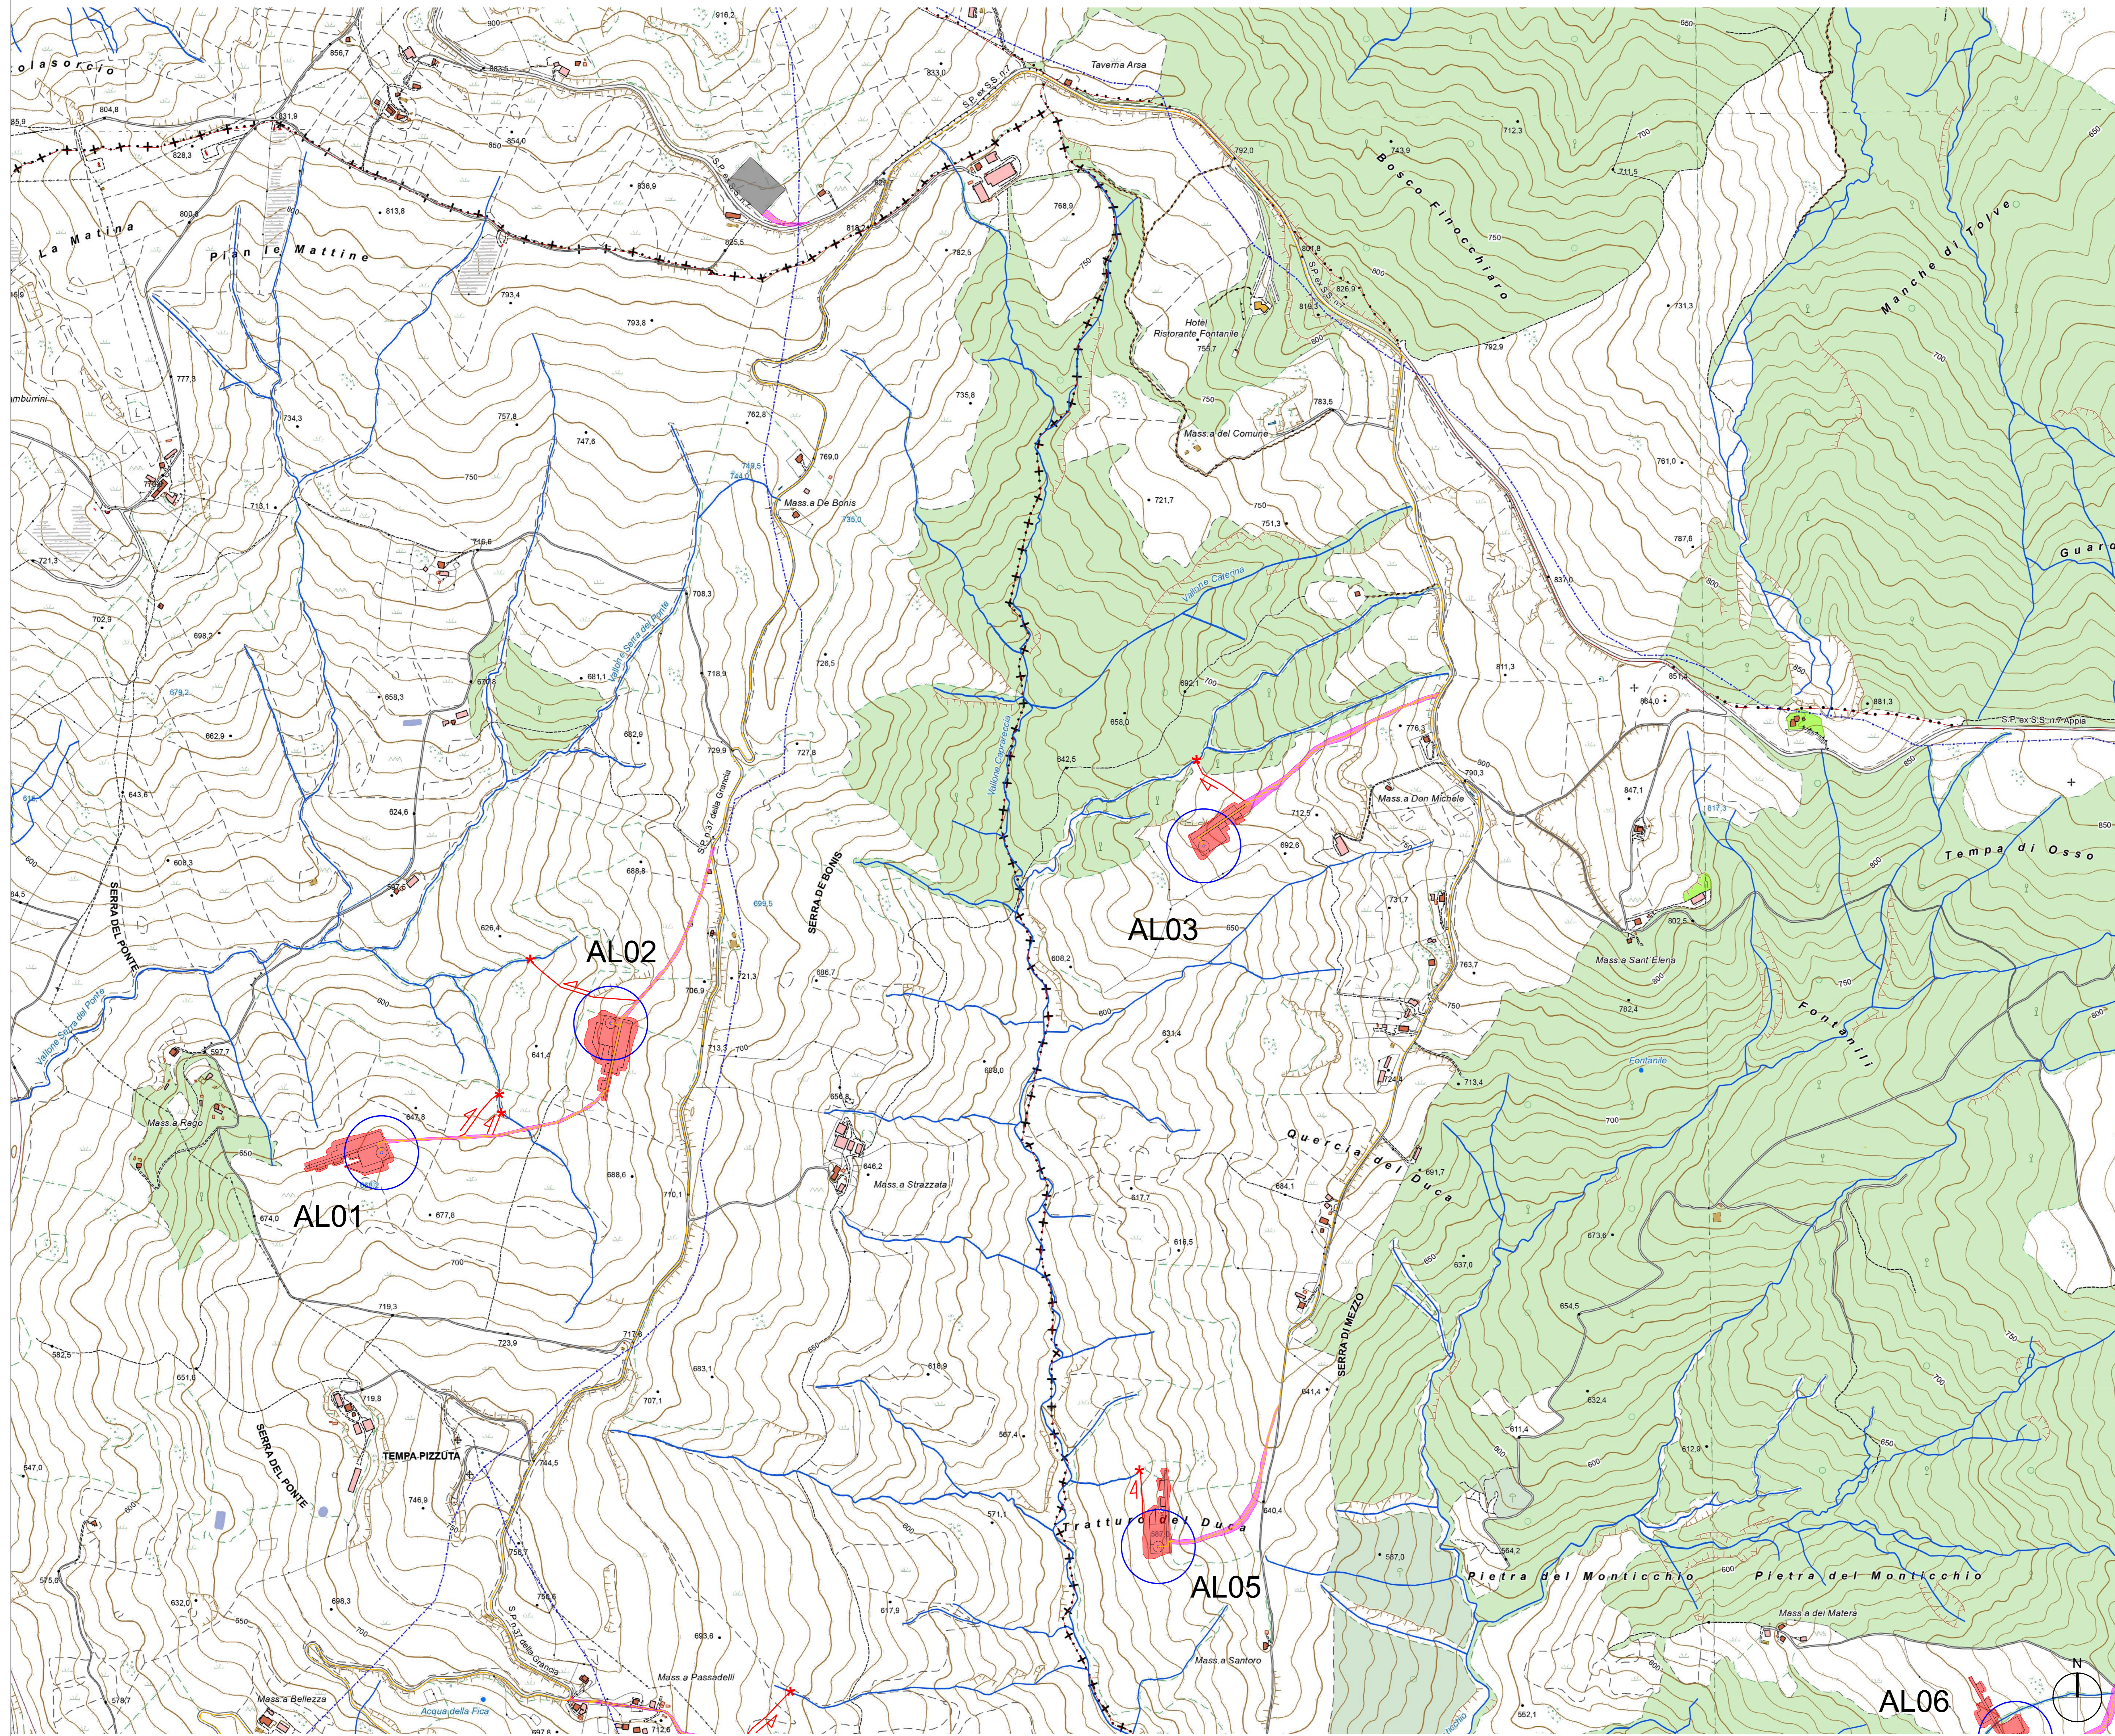



- LEGENDA**
- AL n°... Aerogeneratore
 - Piazzola di montaggio
 - Rotore WTG - D = 170 m
 - Ingombro viabilità di progetto
 - Carreggiata viabilità di progetto
 - Linea MT
 - Confini Comunali
 - AREA CANTIERE
 - Bacini Idrografici
 - Percorso e direzione di deflusso
 - Recapito finale

AUTORIZZAZIONE UNICA EX D. LGS. N. 387/2003

REGIONE BASILICATA
 Progetto Definitivo
 Parco Eolico Albano

Titolo elaborato:
MAPPA DEL RETICOLO IDROGRAFICO CON LE OPERE DI REGIMENTAZIONE DELLE ACQUE

CG	EP	GD	Prima emissione	15/03/2024	00
REDATTO	CONTR.	APPROV.	DESCRIZIONE REVISIONE DOCUMENTO	DATA	REV
PROPRONTE			CONSULENZA		
 CLEAN ENERGY PRIME SRL Via A. De Gasperi n. 8 74023 Grottaglie (TA)			 ecodador build a renewable future GEODOR SRL Via A. De Gasperi n. 8 74023 Grottaglie (TA) PROGETTISTA Ing. Gaetano D'Oronzio		
Codice ALOC053			Formato A0	Scala 1:5.000	Foglio 2/4

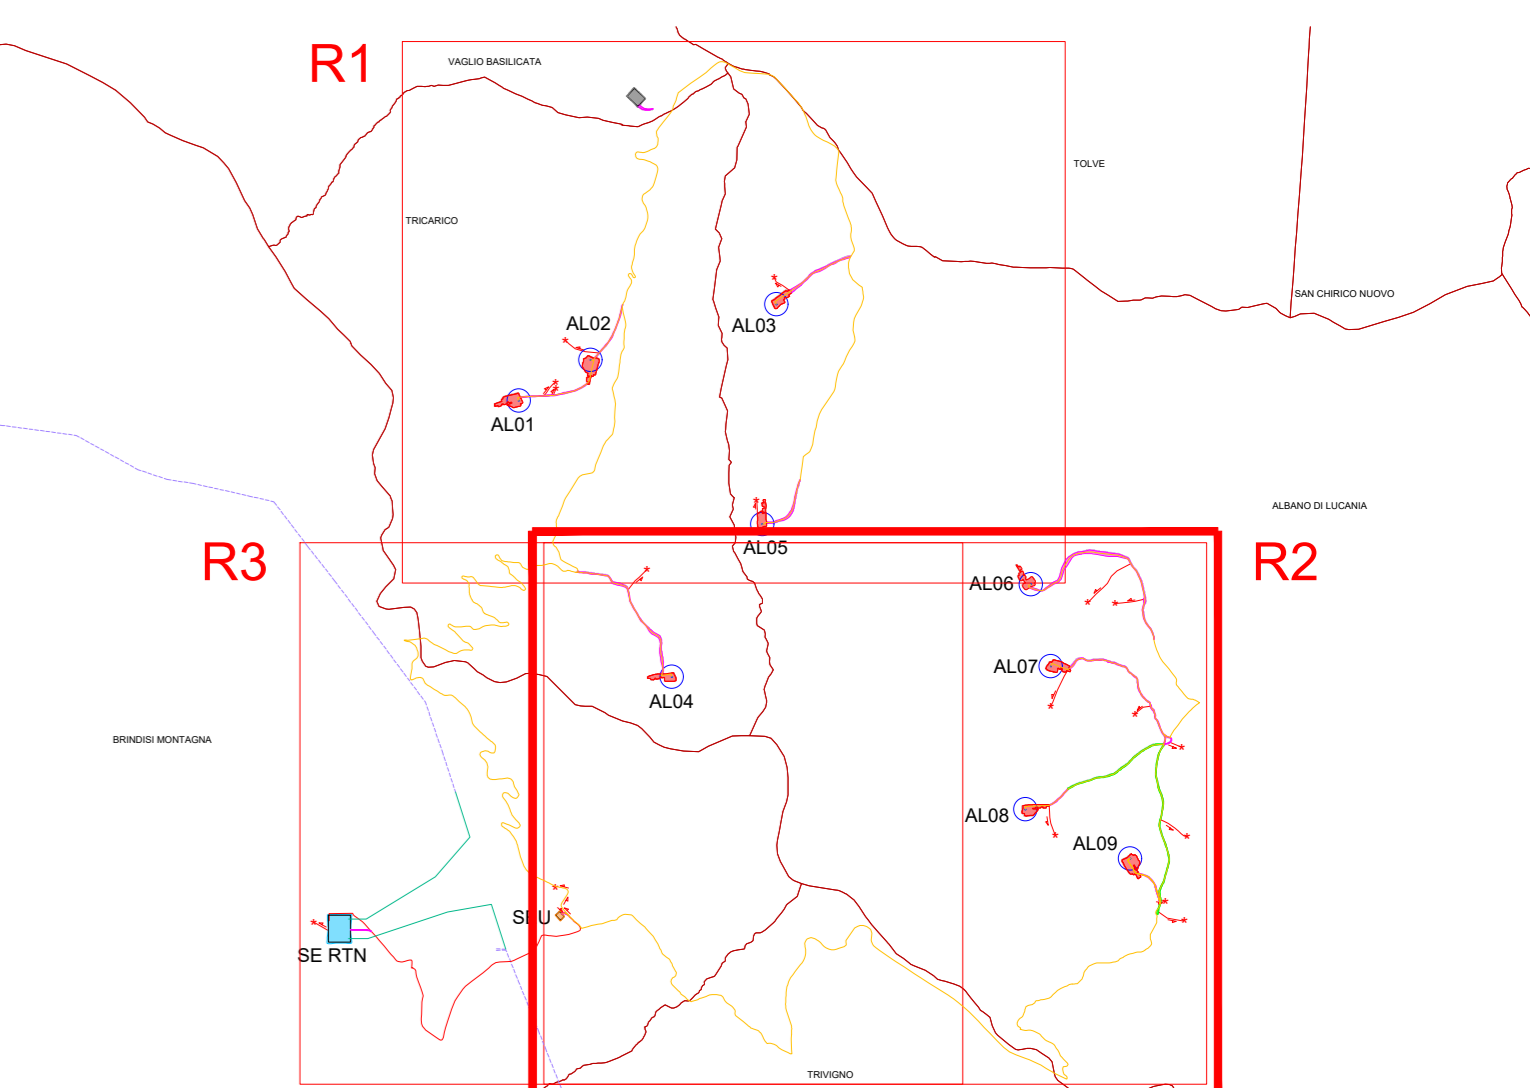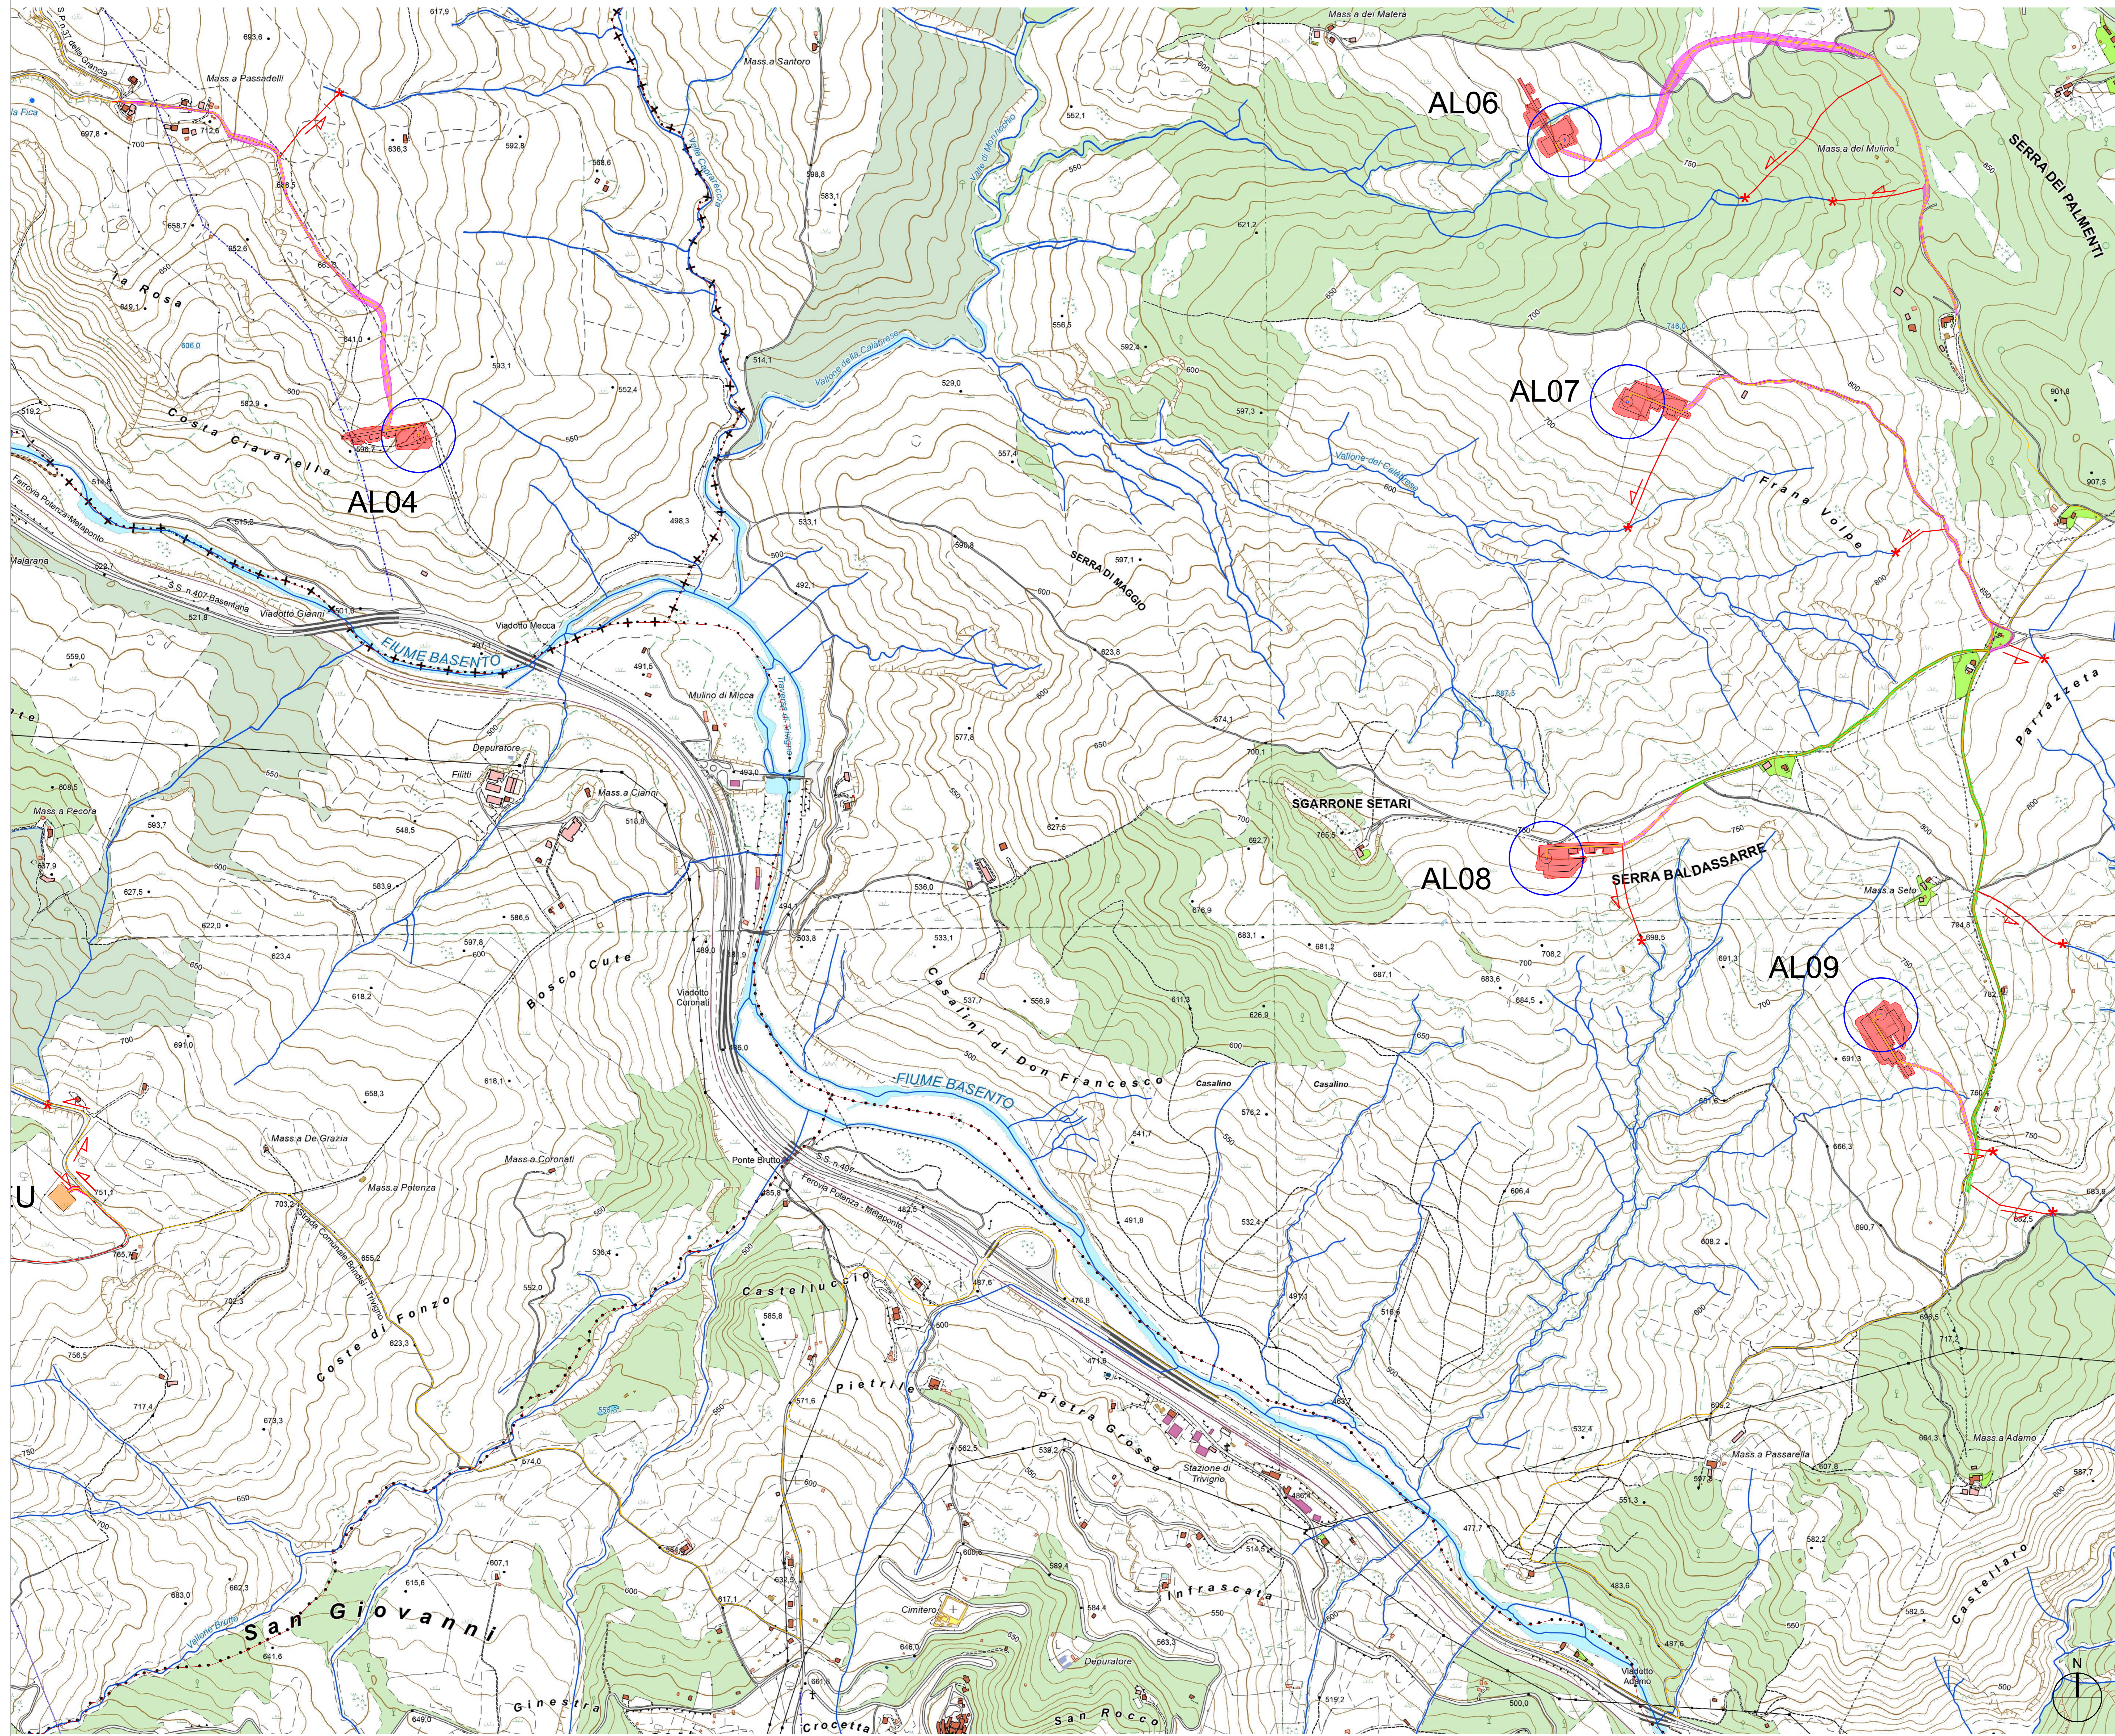



- LEGENDA**
- AL n°... Aerogeneratore
 - Piazzola di montaggio
 - Rotore WTG - D = 170 m
 - Ingombro viabilità di progetto
 - Carreggiata viabilità di progetto
 - Ingombro strada esistente da adeguare
 - Carreggiata strada esistente da adeguare
 - Linea MT
 - Confini Comunali
 - Bacini Idrografici
 - Percorso e direzione di deflusso
 - Recapito finale

AUTORIZZAZIONE UNICA EX D. LGS. N. 387/2003

REGIONE BASILICATA
Progetto Definitivo
Parco Eolico Albano

Titolo elaborato:
MAPPA DEL RETICOLO IDROGRAFICO CON LE OPERE DI REGIMENTAZIONE DELLE ACQUE

CG	EP	GD	Prima emissione	15/03/2024	00
REDDATO	CONTR.	APPROV.	DESCRIZIONE REVISIONE DOCUMENTO	DATA	REV
PROPONENTE			CONSULENZA		
 CLEAN ENERGY PRIME SRL Via A. De Gasperi n. 8 74023 Grottaglie (TA)			 ECODOR SRL Via A. De Gasperi n. 8 74023 Grottaglie (TA)		
PROGETTISTA Ing. Gaetano D'Orozio					
Codice ALOC053	Formato A0	Scala 1:5.000	Foglio 3/4		

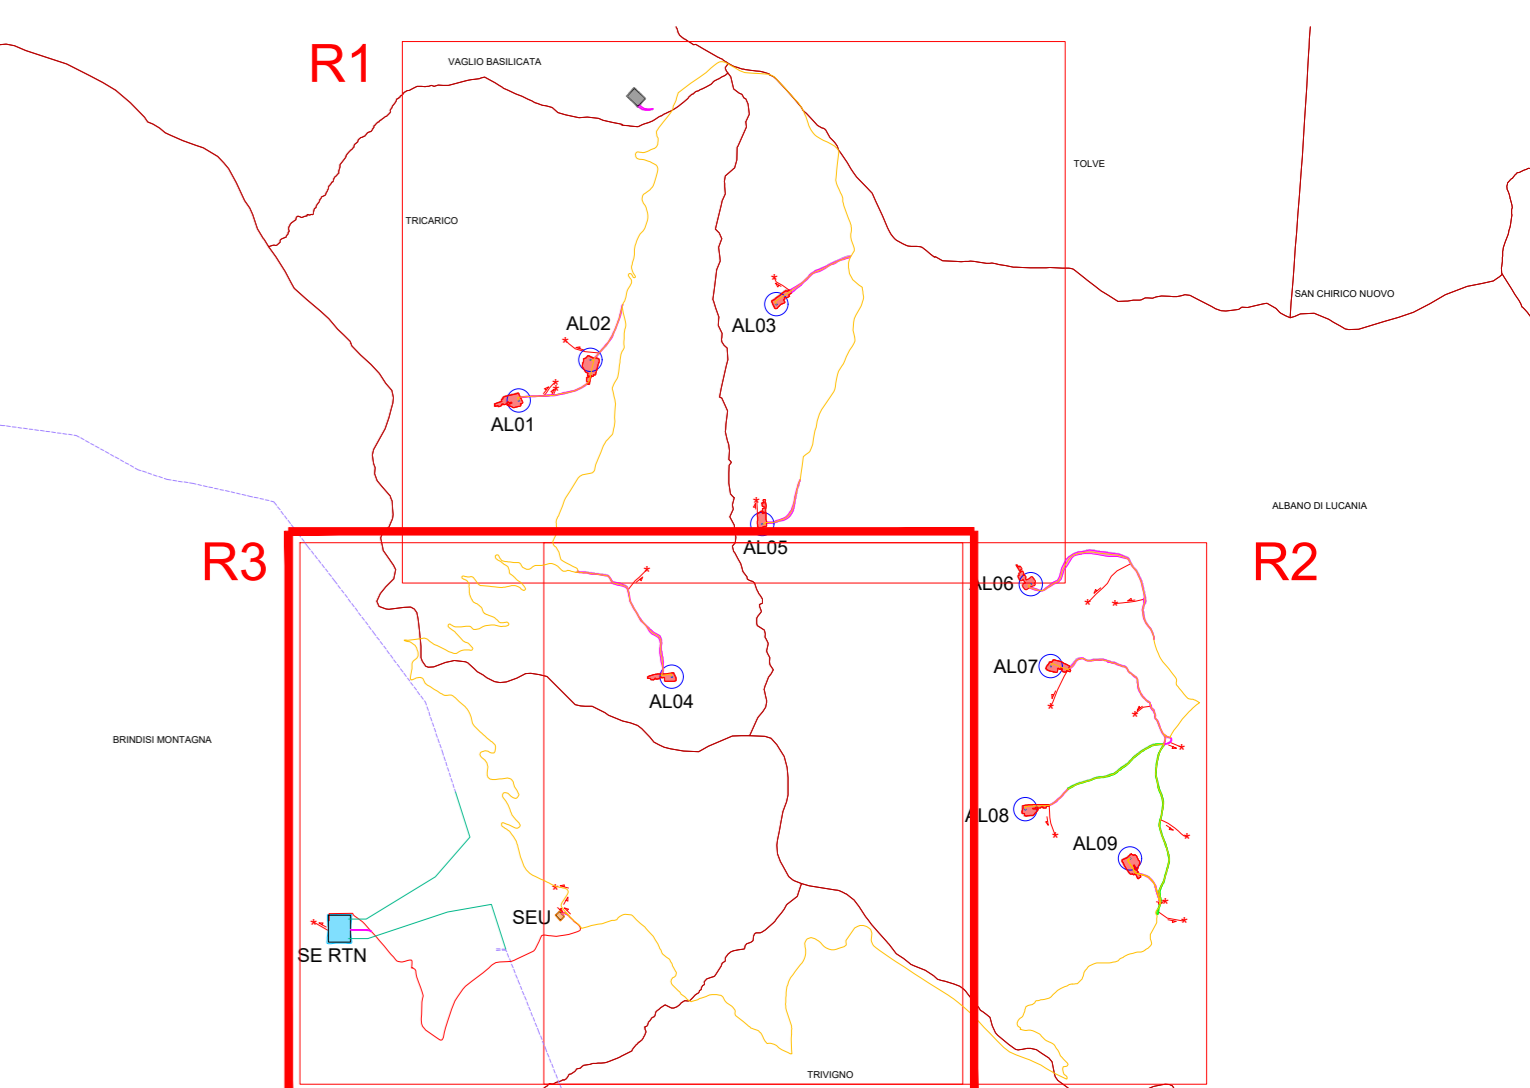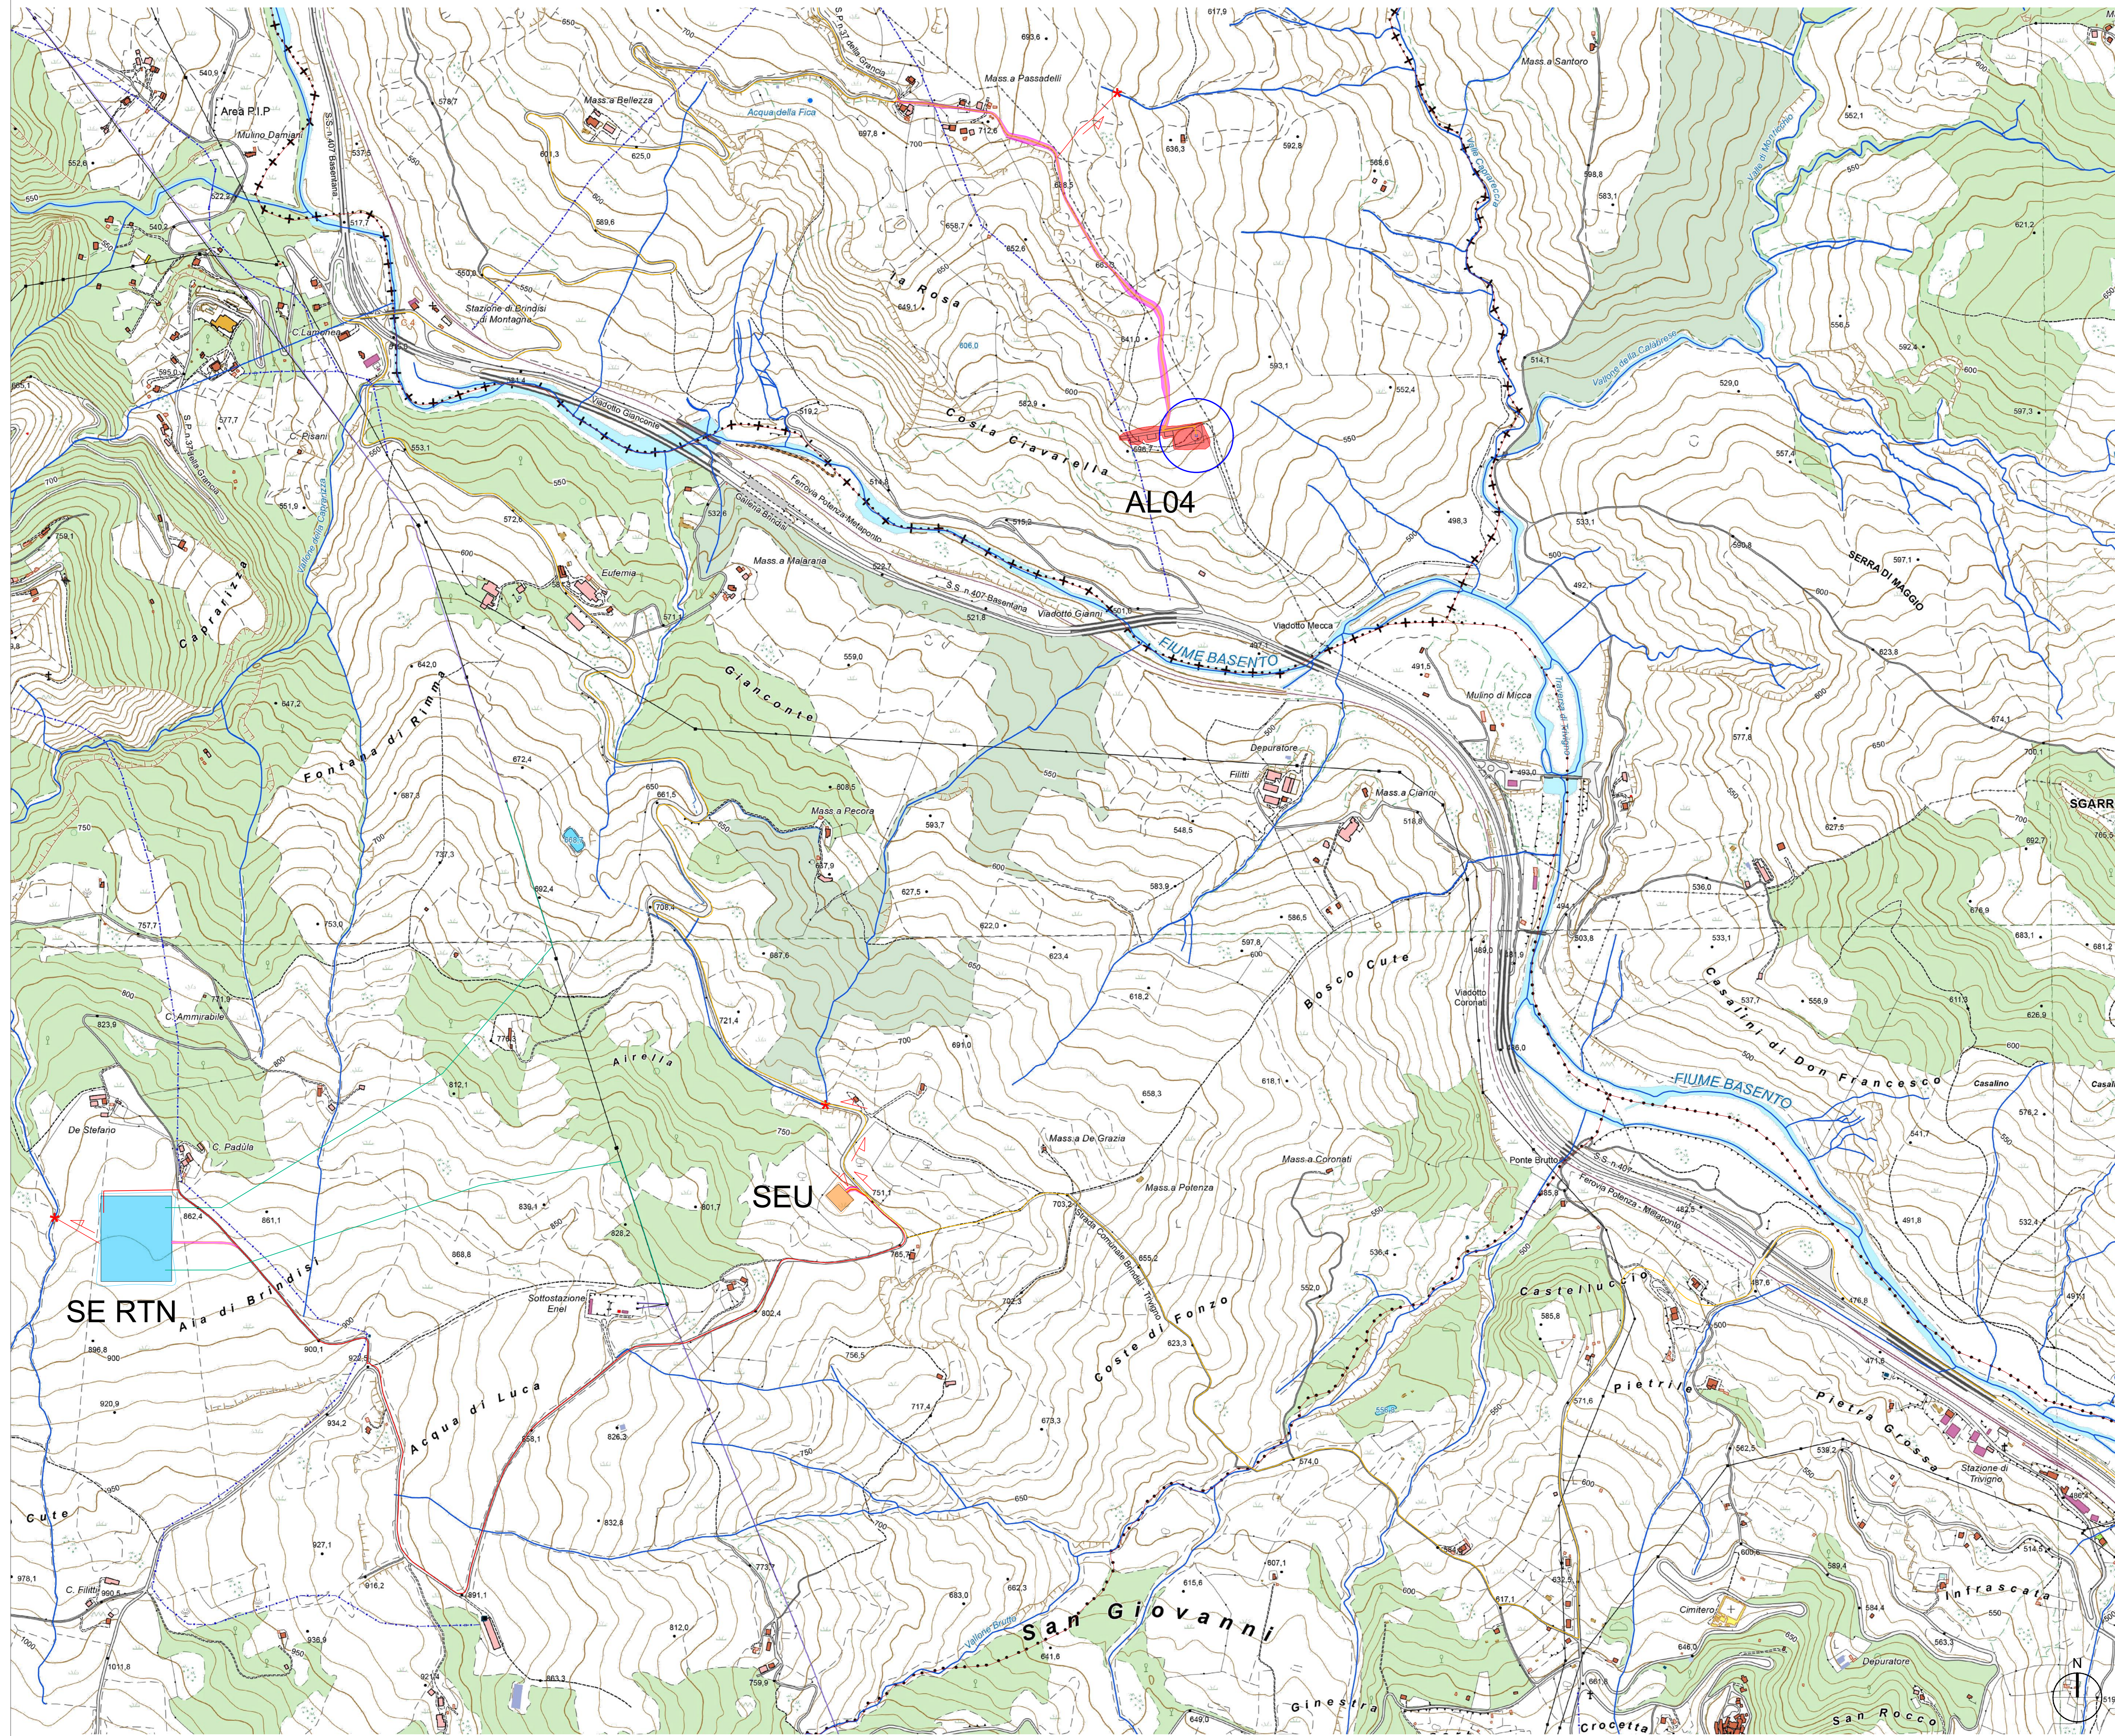

- LEGENDA**
- AL n°... Aerogeneratore
 - Piazzola di montaggio
 - Rotore WTG - D = 170 m
 - Ingombro viabilità di progetto
 - Carreggiata viabilità di progetto
 - Linea MT
 - Linea 36 kV
 - Linea AT 150kV Esistente
 - Collegamenti Linea AT-SE RTN
 - Confini Comunali
 - SEU
 - SE RTN TERNA
 - Bacini Idrografici
 - Percorso e direzione di deflusso
 - Recapito finale

AUTORIZZAZIONE UNICA EX D. LGS. N. 387/2003



Titolo elaborato:
MAPPA DEL RETICOLO IDROGRAFICO CON LE OPERE DI REGIMENTAZIONE DELLE ACQUE

CG	EP	GD	Prima emissione	15/03/2024	00
REDDATO	CONTR.	APPROV.	DESCRIZIONE REVISIONE DOCUMENTO	DATA	REV

<p>PROPRONTE</p> <p>CLEAN ENERGY PRIME SRL</p> <p>Via A. De Gasperi n. 8 74023 Grottaglie (TA)</p>	<p>CONSULENZA</p> <p>ECODOR SRL</p> <p>Via A. De Gasperi n. 8 74023 Grottaglie (TA)</p> <p>PROGETTISTA Ing. Gaetano D'Oronzio</p>
--	--