


SCHEMA RETE DI COMUNICAZIONE FIBRA OTTICA


Stazione Elettrica Utente 36/33 kV

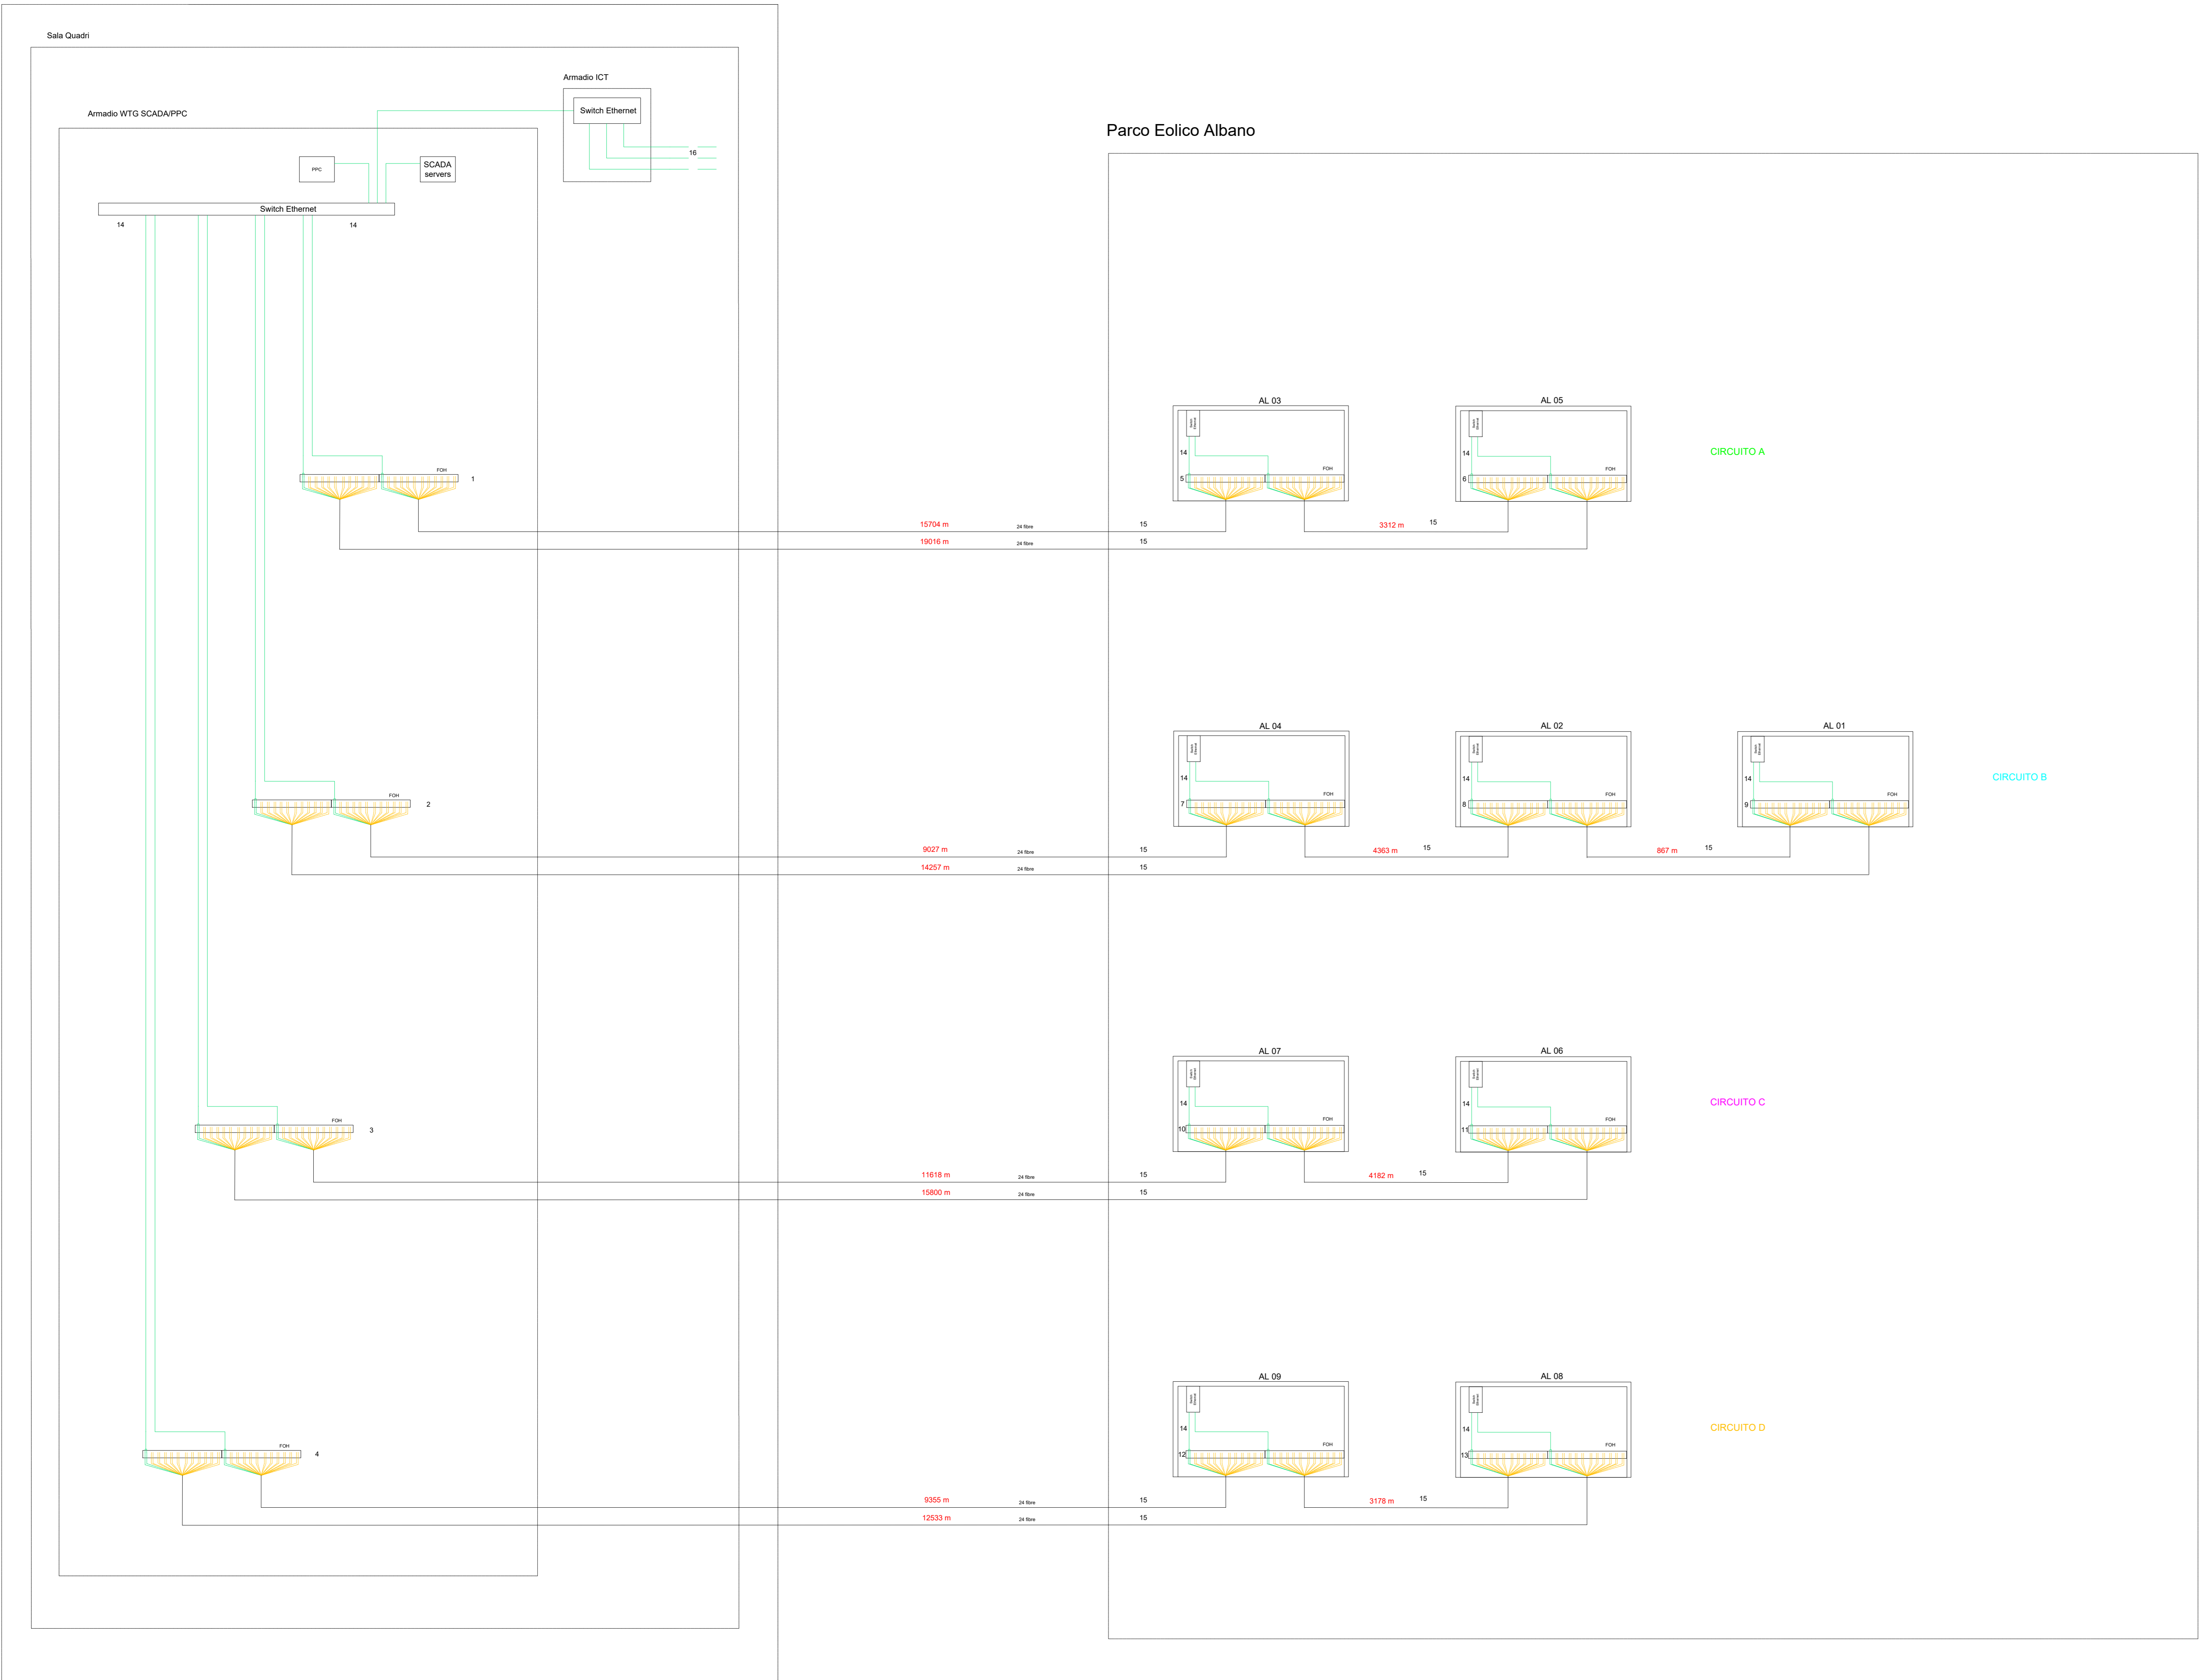

LEGENDA

Colore	Descrizione		
[Yellow box]	SPARE NETWORK	8	Patch Panel AL 02
[Green box]	WTG NETWORK	9	Patch Panel AL 01
[Blue line]	Tx/Rx BRETTELLA FO	10	Patch Panel AL 07
[Black line]	CAVO IN FIBRA OTTICA	11	Patch Panel AL 06
[Grey line]	CAVO UTP	12	Patch Panel AL 09
[White box with FH label]	PATCH PANEL	13	Patch Panel AL 08
[Green line]		14	Bretella in fibra ottica
[Black line]		15	Cavo in fibra ottica
[Grey box]		16	Interfaccia con altri sistemi di sottostazione (PLANT SCADA, P&C, CCTV, etc.)
[Green line]		1	Patch Panel CIRCUITO A
[Blue line]		2	Patch Panel CIRCUITO B
[Pink line]		3	Patch Panel CIRCUITO C
[Yellow line]		4	Patch Panel CIRCUITO D
[Green line]		5	Patch Panel AL 03
[Blue line]		6	Patch Panel AL 05
[Pink line]		7	Patch Panel AL 04

LAYOUT ELETTRICO DI PROGETTO SU CUI SI BASA LO SCHEMA DI COLLEGAMENTO IN FIBRA OTTICA

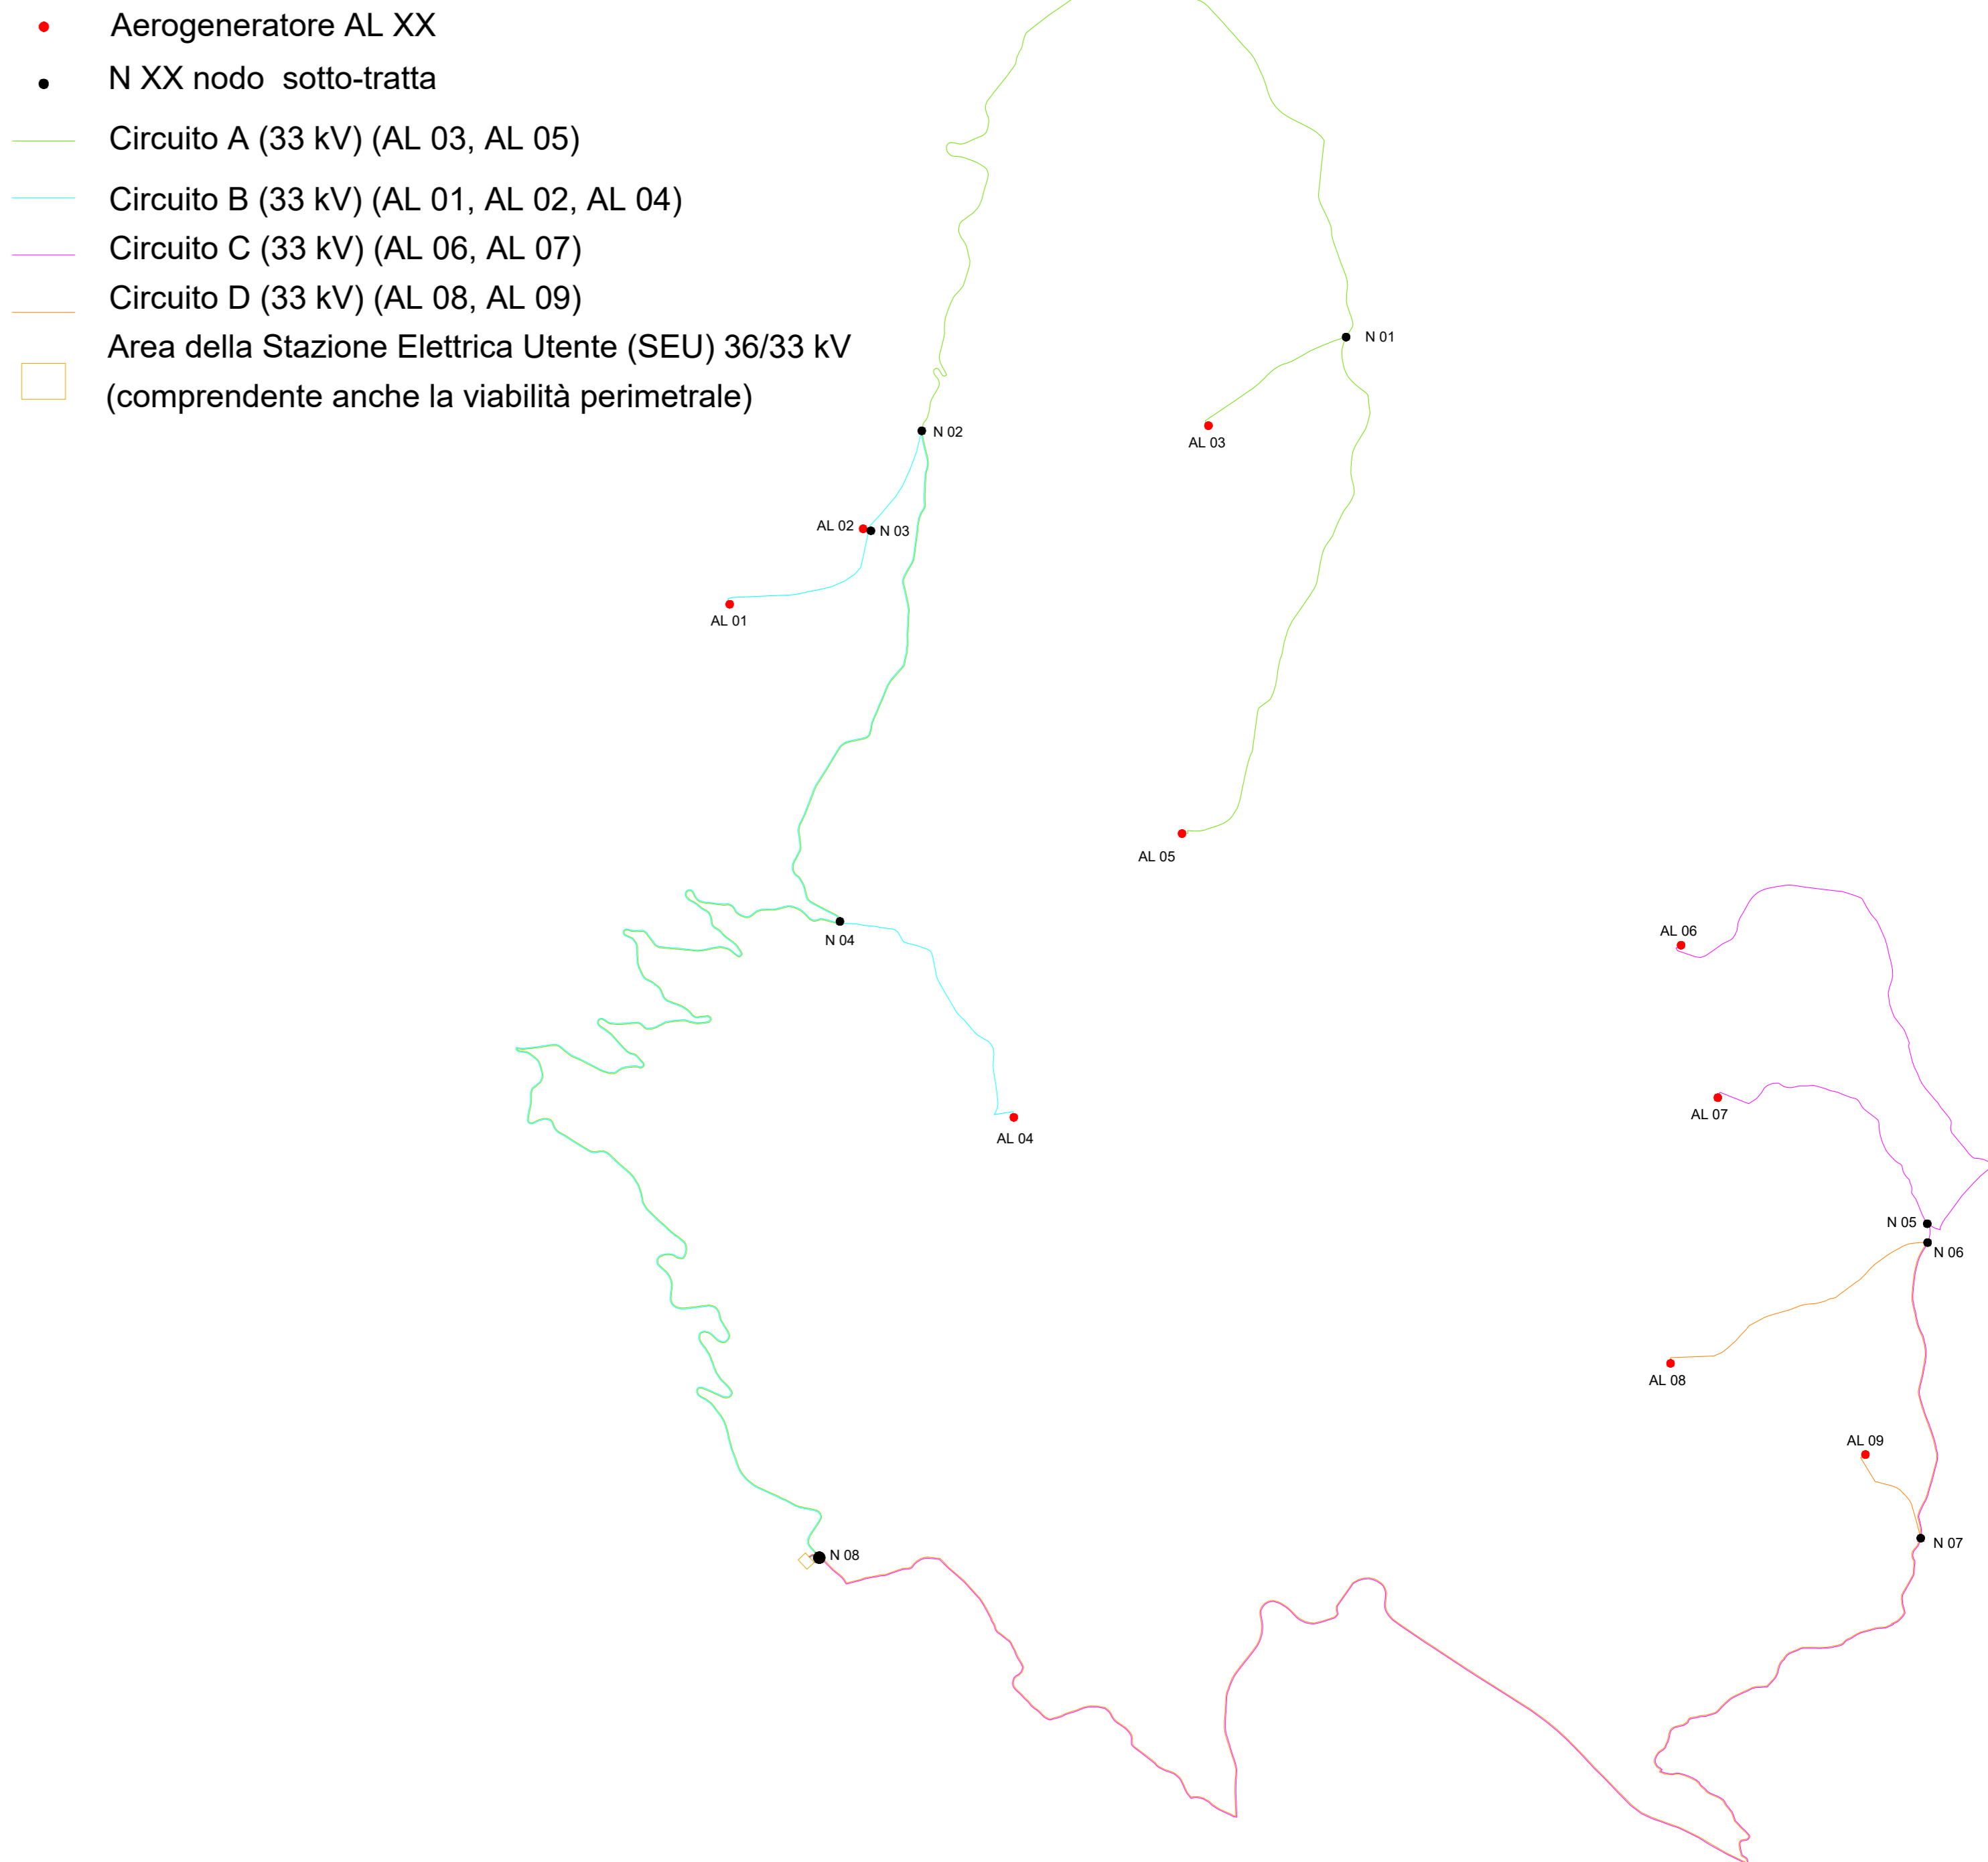

Note:

I nodi N XX nella planimetria rappresentano elementi fittizi di disegno introdotti per definire univocamente il numero di circuiti e/o terme di cavi a 33 kV di uno stesso circuito presenti in una sotto-tratta

NOTA:

Lo schema di collegamento è stato adattato in accordo al SLD del progetto

TABELLA DISTANZE

DA	A	DISTANZA
AL 05	AL 03	3312 m
AL 03	Armadio WTG SCADA/PPC	15704 m
AL 05	Armadio WTG SCADA/PPC	19016 m
AL 01	AL 02	867 m
AL 02	AL 04	4363 m
AL 04	Armadio WTG SCADA/PPC	9027 m
AL 01	Armadio WTG SCADA/PPC	14257 m
AL 06	AL 07	4182 m
AL 07	Armadio WTG SCADA/PPC	11618 m
AL 06	Armadio WTG SCADA/PPC	15800 m
AL 08	AL 09	3178 m
AL 09	Armadio WTG SCADA/PPC	9355 m
AL 08	Armadio WTG SCADA/PPC	12533 m

AUTORIZZAZIONE UNICA EX D. LGS. N. 387/2003

REGIONE BASILICATA
Progetto Definitivo
Parco Eolico Albano

Titolo elaborato:
SCHEMA RETE DI COMUNICAZIONE IN FIBRA OTTICA (FO)

MT	TL	GD	Prima emissione	15/03/24	00
REDDATTO	CONTR.	APPROV.	DESCRIZIONE REVISIONE DOCUMENTO	DATA	REV
PROPONENTE CLEAN ENERGY PRIME SRL Via A. De Gasperi n. 8 74023 Grottaglie (TA)			CONSULENZA GECODOR SRL Via A. De Gasperi n. 8 74023 Grottaglie (TA) Ing. Gaetano D'Oronzio		
Codice AL06073	Formato A0	Scala-	Foglio 1/1		