


Dettaglio installazione a bordo torre di generazione eolica






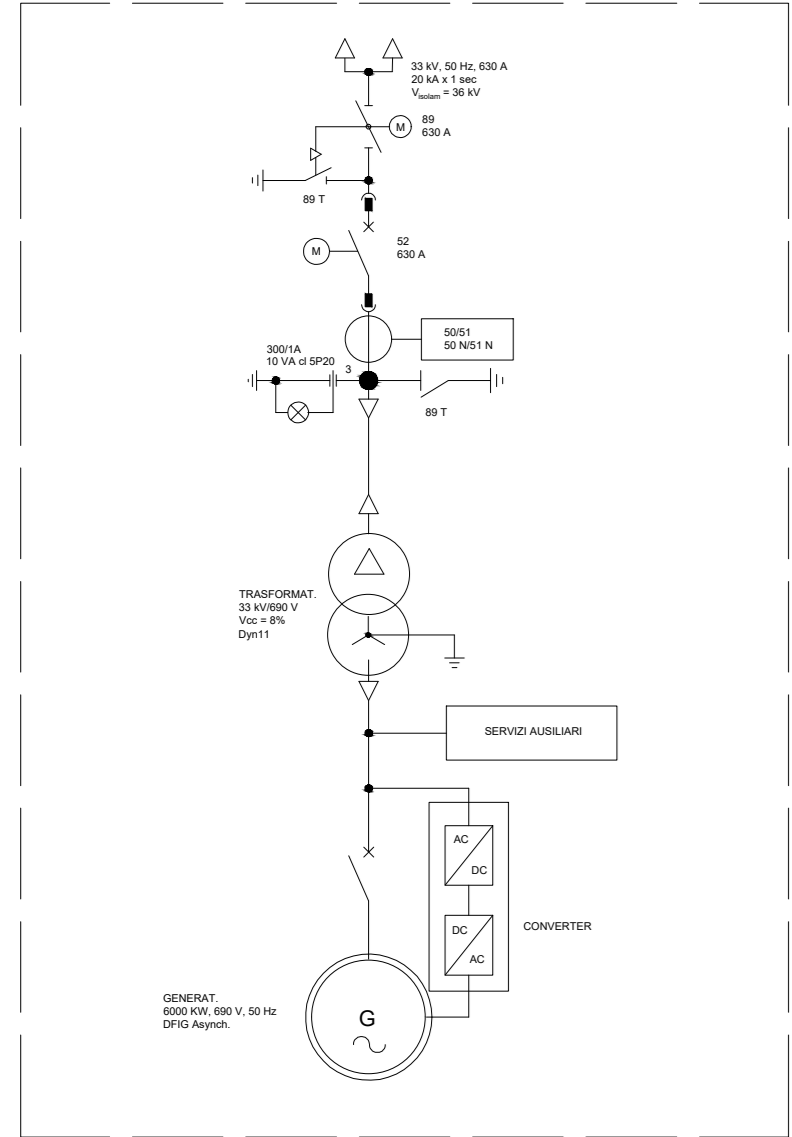



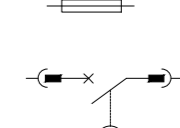
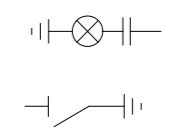
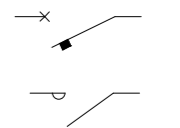
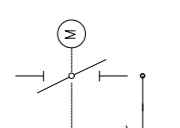
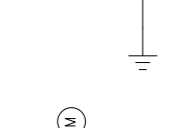
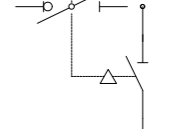








verso la Stazione Elettrica Utente (SEU) 36/33 kV

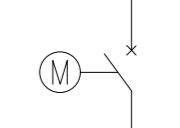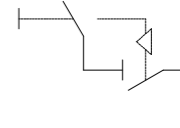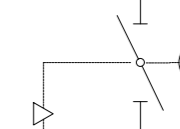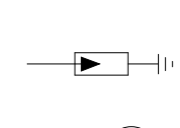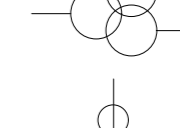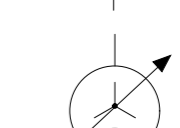IMPIANTO EOLICO

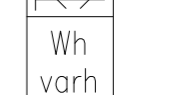

LEGENDA

-  INTERRUTTORE AT CON COMANDO MOTORIZZATO
-  SEZIONATORE MANUALE AT CON INTERBLOCCO LAME DI TERRA
-  SEZIONATORE MOTORIZZATO ROTATIVO AT CON INTERBLOCCO LAME DI TERRA
-  SCARICATORE
-  TRASFORMATORE DI TENSIONE
-  TRASFORMATORE DI CORRENTE
-  TRASFORMATORE DI POTENZA (COMMUTATORE SOTTO CARICO MOTORIZZATO)
-  TRASFORMATORE SERVIZI AUSILIARI
-  GENERATORE ASINCRONO
-  FUSIBILE
-  INTERRUTTORE MT ASPORTABILE CON COMANDO MOTORIZZATO
-  INDICATORE CAPACITIVO PRESENZA TENSIONE
-  LAME DI MESSA A TERRA
-  INTERRUTTORE AUTOMATICO
-  CONTATORE DI MANOVRA
-  SEZIONATORE ROTATIVO CON MESSA A TERRA
-  SEZIONATORE ROTATIVO SOTTOCARICO CON MESSA A TERRA
-  LAMPADA DI SEGNALIZIONE
-  BLOCCO A CHIAVE, CHIAVE LIBERA IN APERTO
-  BLOCCO A CHIAVE, CHIAVE LIBERA IN CHIUSO
-  CONTATORE DI ENERGIA ATTIVA/REATTIVA ENTRANTE-USCENTE PER MISURE FISCALI

AUTORIZZAZIONE UNICA EX D. LGS. N. 387/2003



REGIONE BASILICATA

Progetto Definitivo


Parco Eolico Albano

Titolo elaborato:
SCHEMA ELETTRICO UNIFILARE DEGLI IMPIANTI DI UTENTE E DI RTN (LIMITATAMENTE ALLO STALLO DI COMPETENZA)

MT	EP	GD	Prima Emissione	15/03/24	00
REDATTO	CONTR.	APPROV.	DESCRIZIONE REVISIONE DOCUMENTO	DATA	REV

<p>PROPONENTE</p>  <p>CLEAN ENERGY PRIME SRL</p> <p>Via A. De Gasperi n. 8 74023 Grottaglie (TA)</p>	<p>CONSULENZA</p>  <p>ECODOR SRL Via A. De Gasperi n. 8 74023 Grottaglie (TA)</p> <p>PROGETTISTA Ing. Gaetano D'Oronzio</p>
---	---

verso l'edificio quadri a 36 kV della Stazione Elettrica (SE) della RTN Terna 150/36 kV

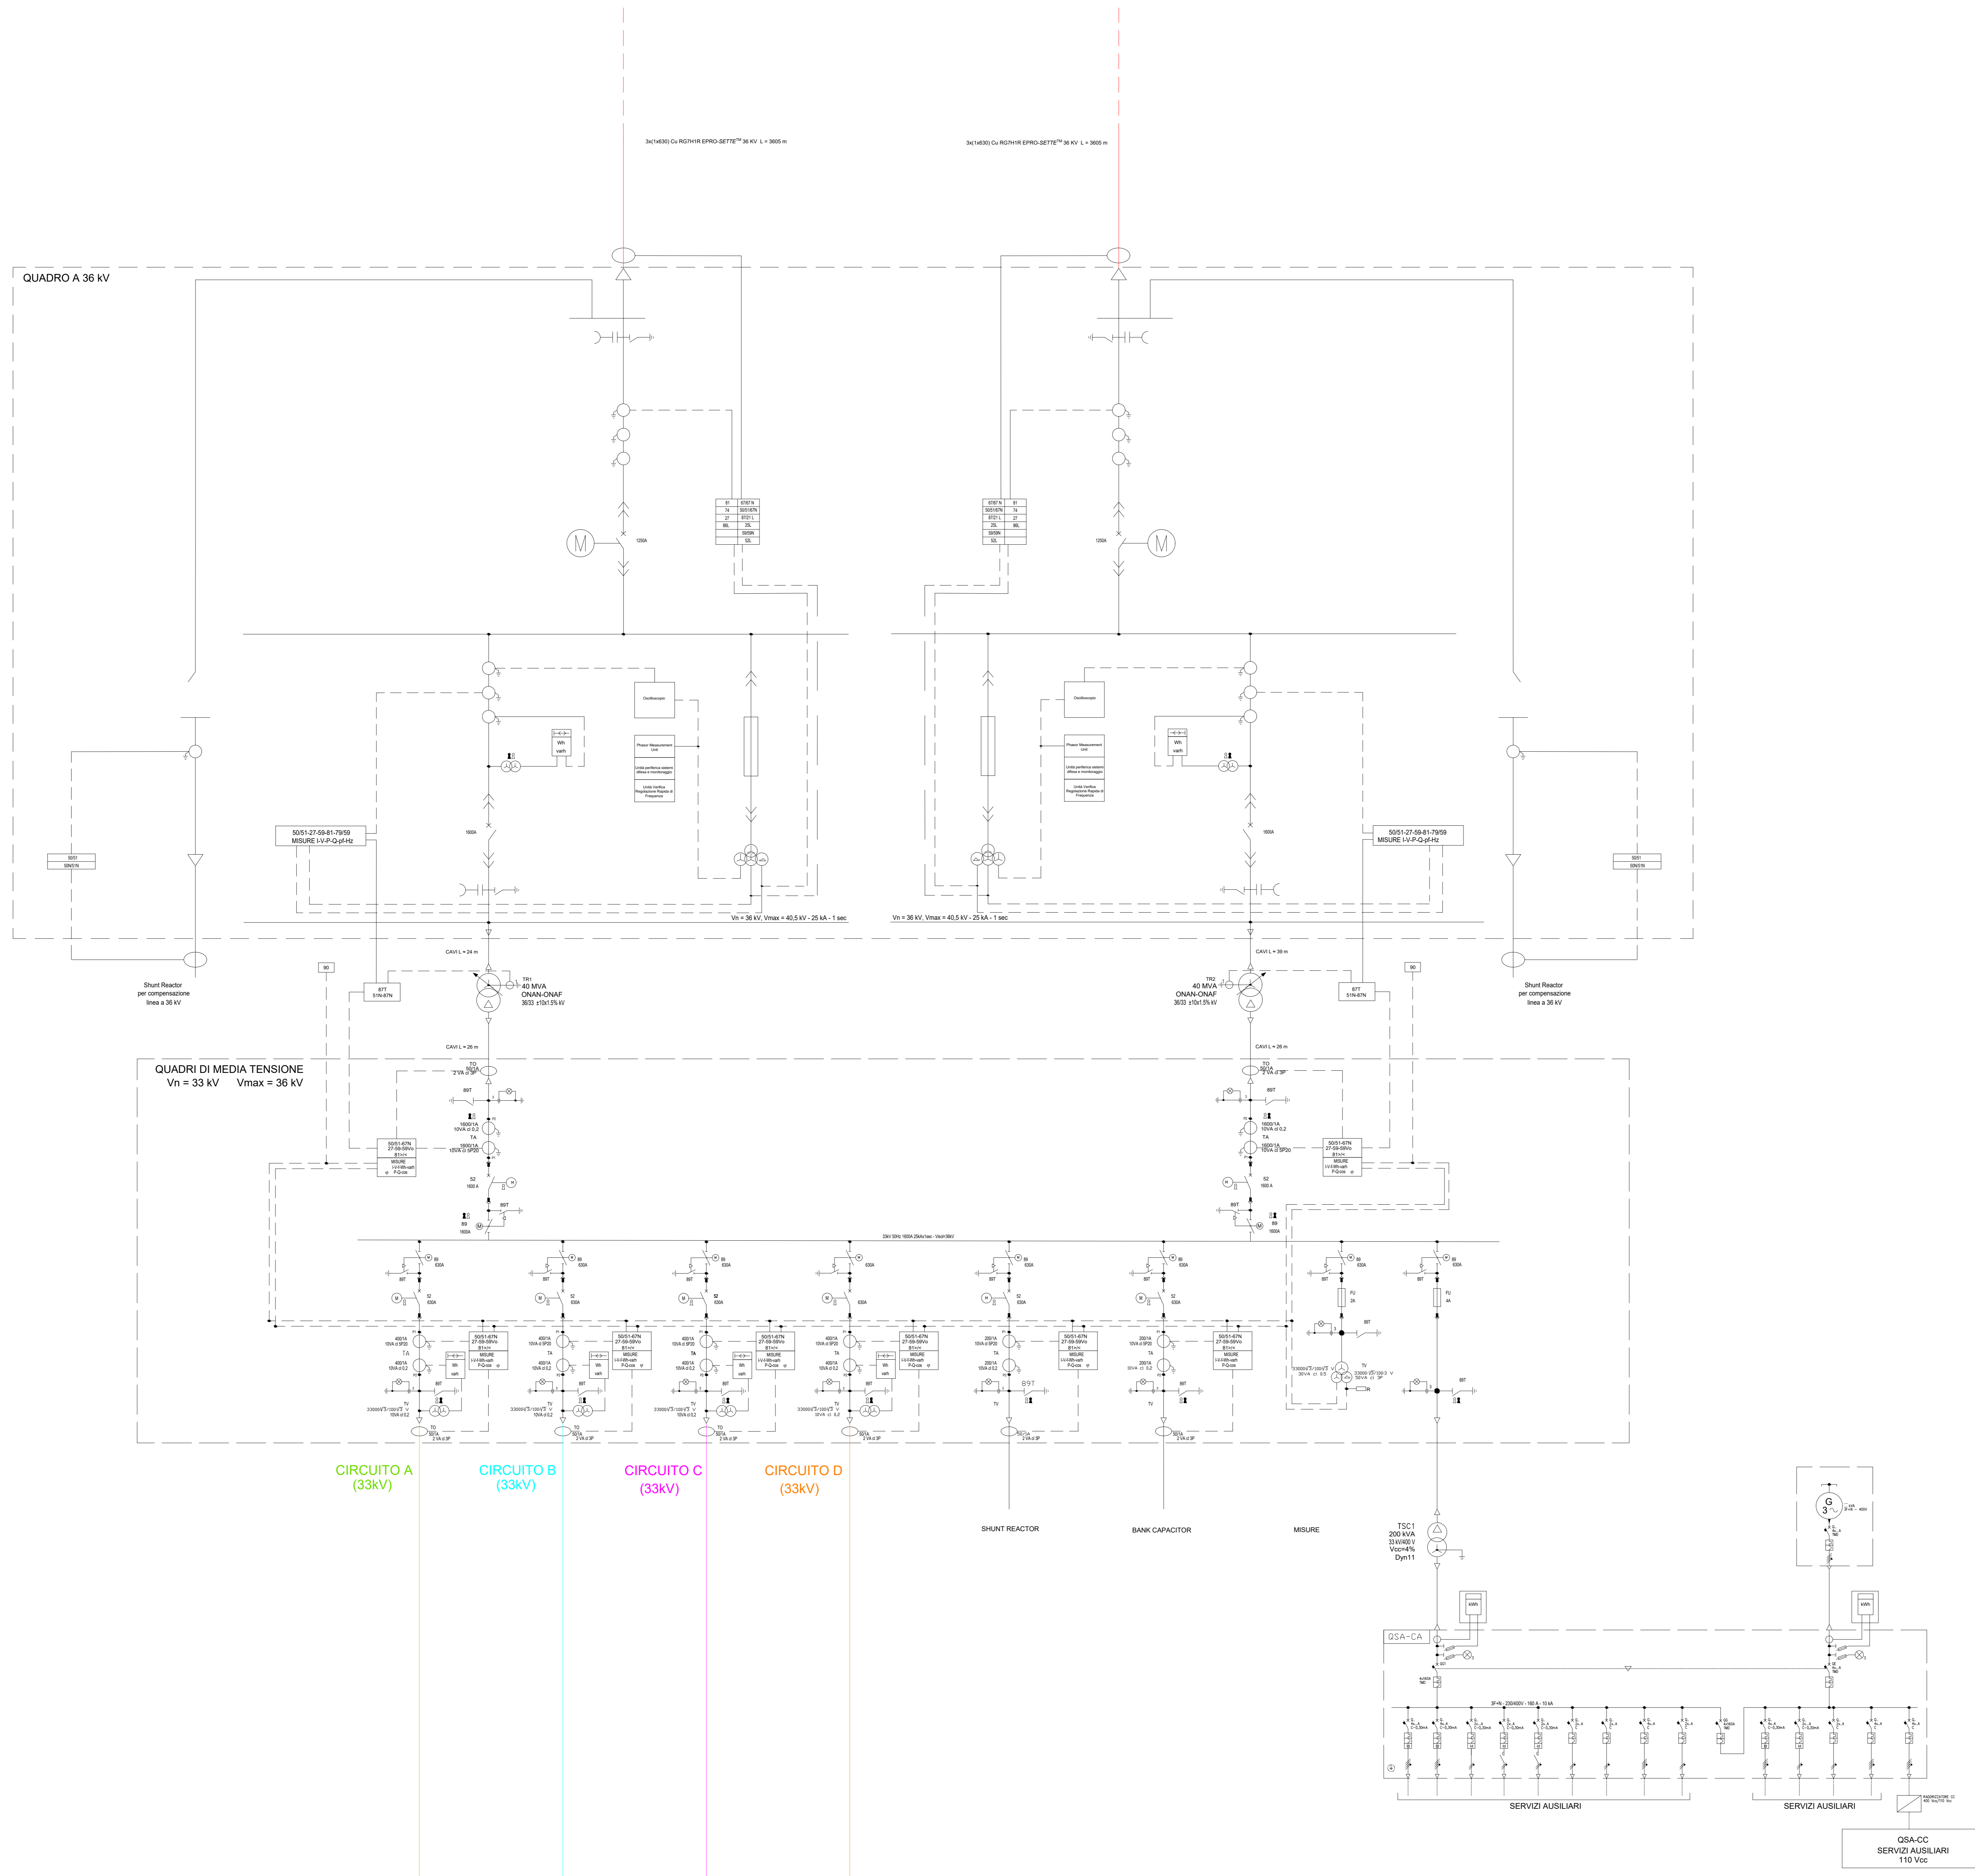

- LEGENDA**
- INTERRUTTORE AT CON COMANDO MOTORIZZATO
 - SEZIONATORE MANUALE AT CON INTERBLOCCO LAME DI TERRA
 - SEZIONATORE MOTORIZZATO ROTATIVO AT CON INTERBLOCCO LAME DI TERRA
 - SCARICATORE
 - TRASFORMATORE DI TENSIONE
 - TRASFORMATORE DI CORRENTE
 - TRASFORMATORE DI POTENZA (COMMUTATORE SOTTO CARICO MOTORIZZATO)
 - TRASFORMATORE SERVIZI AUSILIARI
 - GENERATORE ASINCRONO
 - FUSIBILE
 - INTERRUTTORE MT ASPORTABILE CON COMANDO MOTORIZZATO
 - INDICATORE CAPACITIVO PRESENZA TENSIONE
 - LAME DI MESSA A TERRA
 - INTERRUTTORE AUTOMATICO
 - CONTATORE DI MANOVRA
 - SEZIONATORE ROTATIVO CON MESSA A TERRA
 - SEZIONATORE ROTATIVO SOTTOCARICO CON MESSA A TERRA
 - LAMPADA DI SEGNALAZIONE
 - BLOCCO A CHIAVE, CHIAVE LIBERA IN APERTO
 - BLOCCO A CHIAVE, CHIAVE LIBERA IN CHIUSO
 - CONTATORE DI ENERGIA ATTIVA/REATTIVA ENTRANTE-USCENTE PER MISURE FISCALI

AUTORIZZAZIONE UNICA EX D. LGS. N. 387/2003


REGIONE BASILICATA
Progetto Definitivo
Parco Eolico Albano

Titolo elaborato:
SCHEMA ELETTRICO UNIFILARE DEGLI IMPIANTI DI UTENTE E DI RTN (LIMITATAMENTE ALLO STALLO DI COMPETENZA)

MT	EP	GD	Prima Emissione	15/03/24	00
REDDATTO	CONTR.	APPROV.	DESCRIZIONE REVISIONE DOCUMENTO	DATA	REV

PROPRONTE
 CLEAN ENERGY PRIME SRL
Via A. De Gasperi n. 8
74023 Grottaglie (TA)







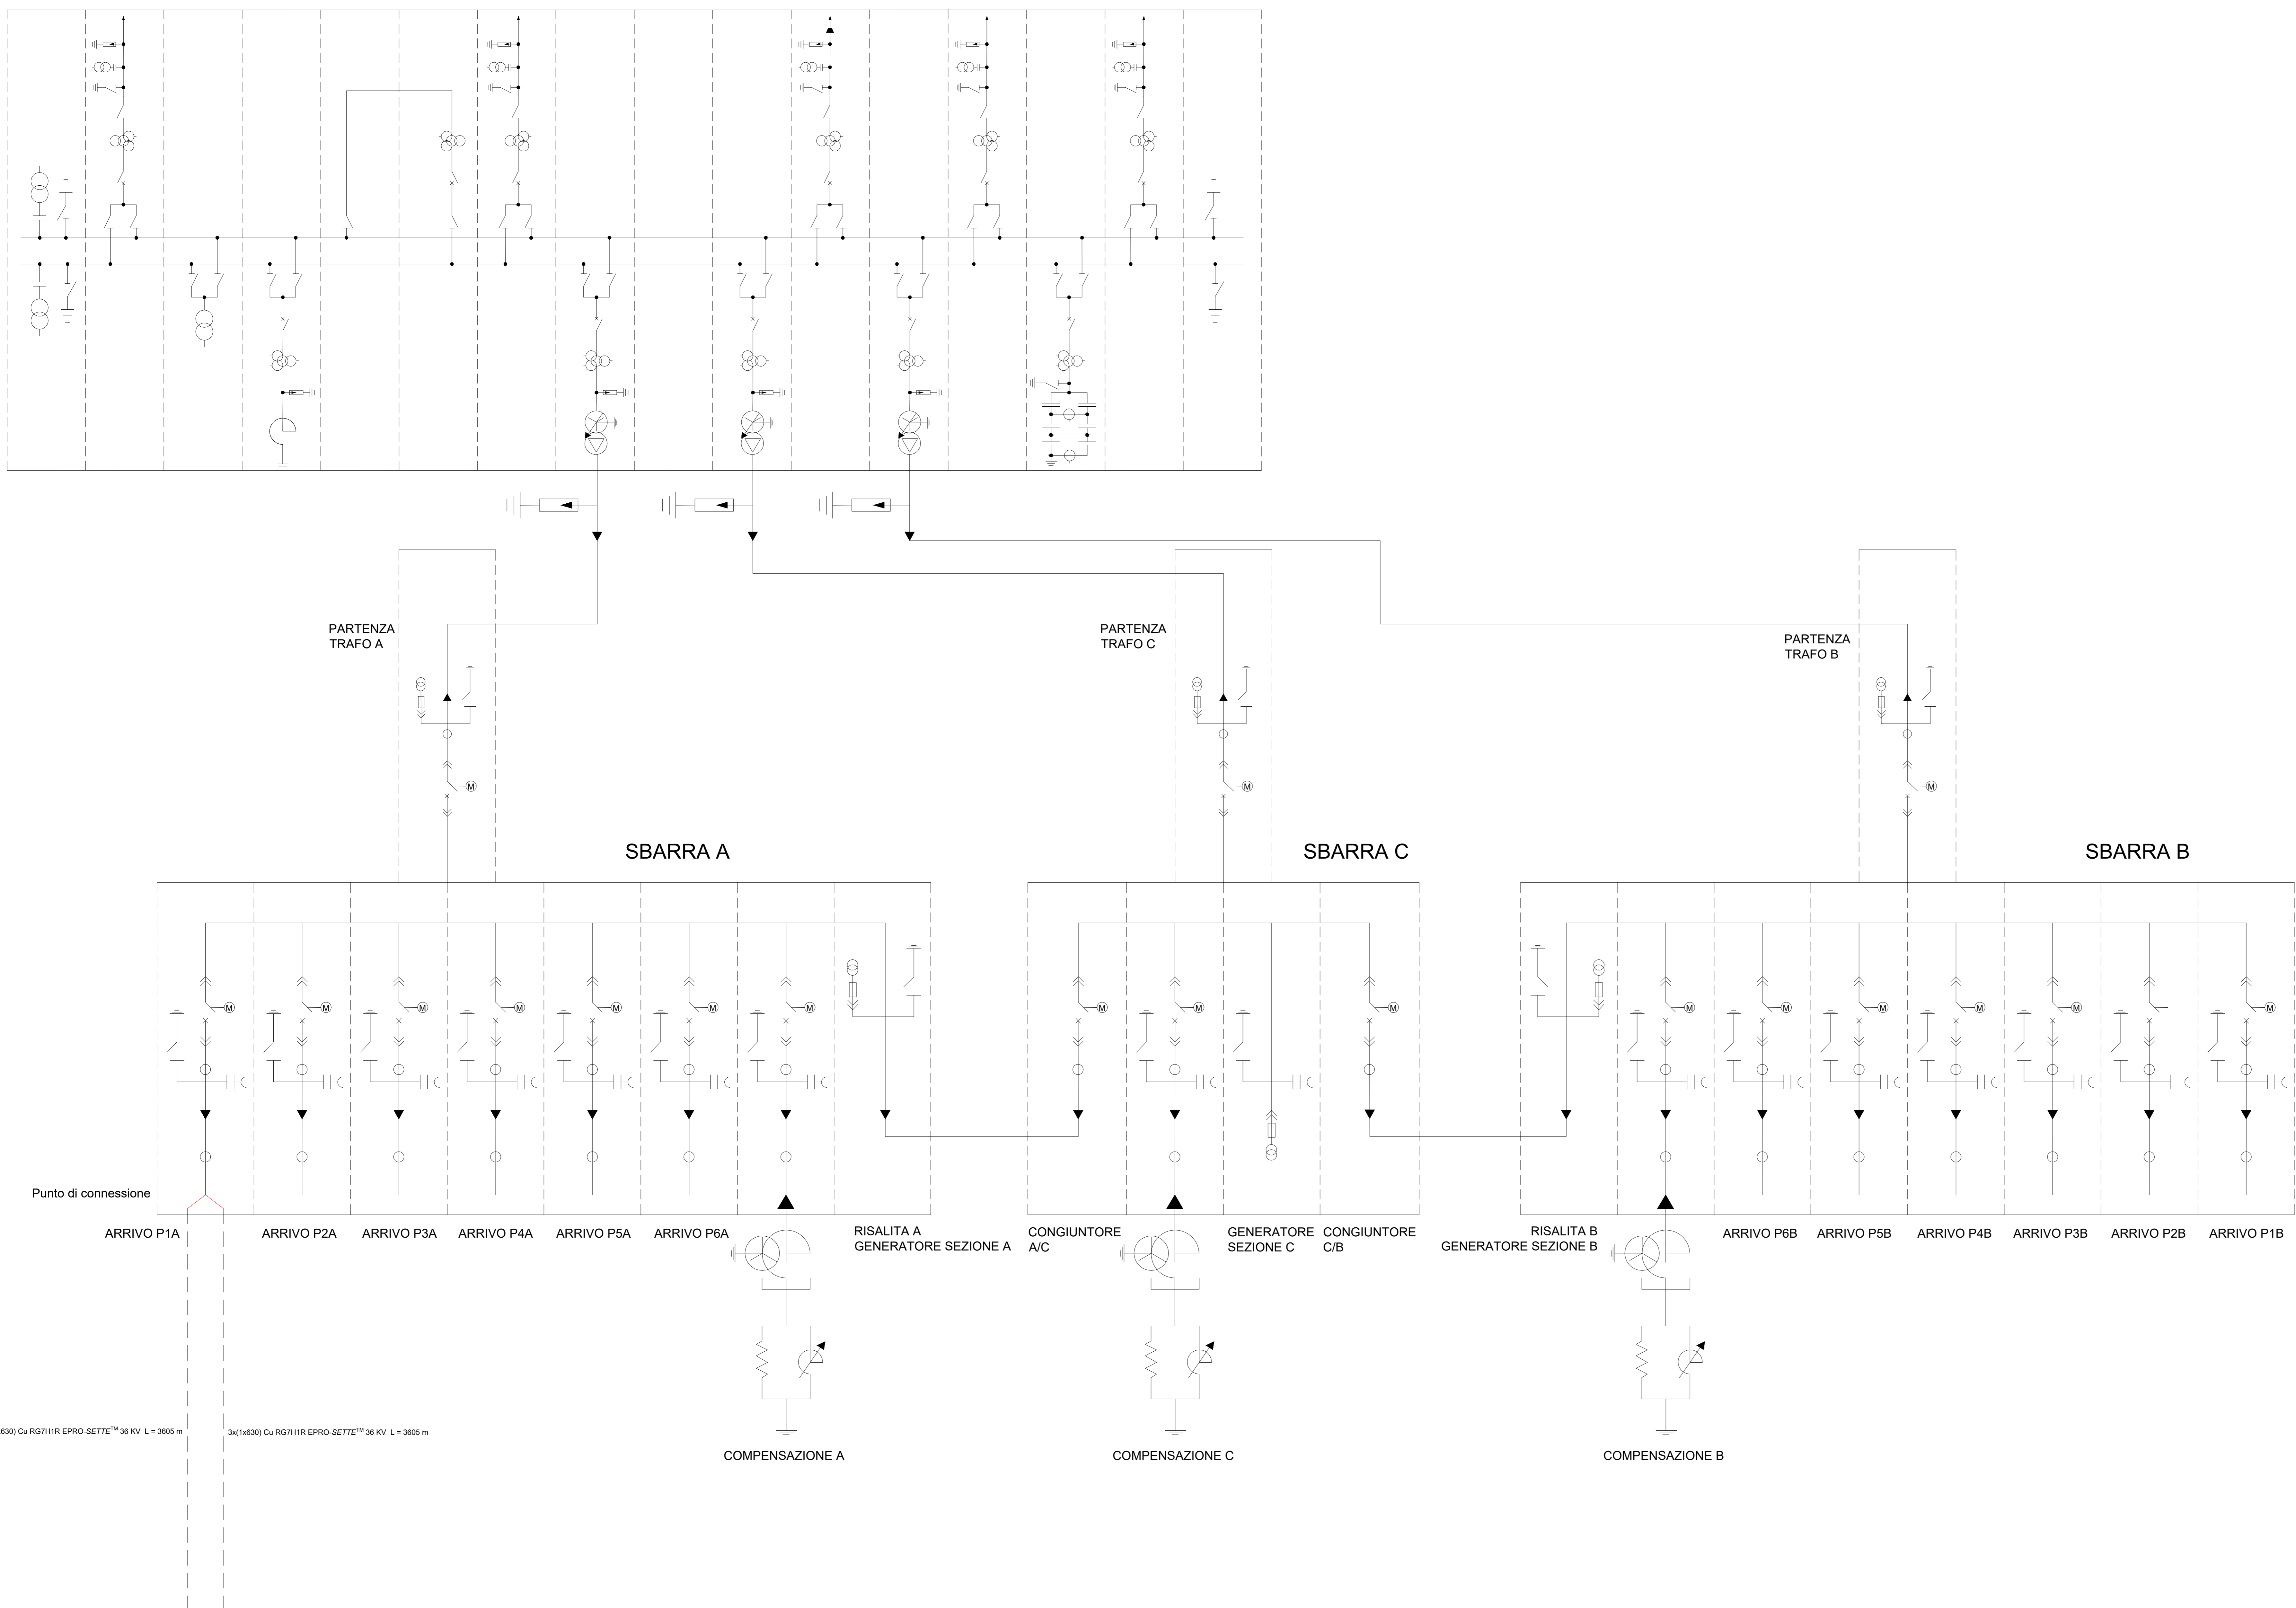



CONSULENZA
 ecodord
build a renewable future
GECCODOR SRL Via A. De Gasperi n. 8
74023 Grottaglie (TA)
PROGETTISTA Ing. Gaetano D'Orozio

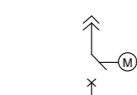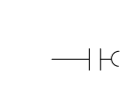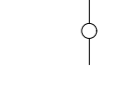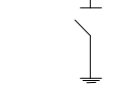

LEGENDA ELEMENTI A 150 kV

-  TA A 1 NUCLEO
-  TRASFORMATORE 150/36 kV DA 125 MVA
-  SCARICATORE
-  REATTORE
-  TA A 3 NUCLEI
-  INTERRUTTORE
-  SEZIONATORE
-  BANCO DI CONDENSATORI
-  TERMINALE ARIA CAVO
-  TRASFORMATORE INDUTTIVO DI POTENZA (TIP)
-  SEZIONATORE DI TERRA
-  TV CAPACITIVO - TVC

LEGENDA ELEMENTI A 36 kV

-  INTERRUTTORE ESTRAIBILE MOTORIZZATO
-  RILEVATORE PRESENZA TENSIONE
-  TA A 1 NUCLEO
-  SEZIONATORE DI TERRA
-  TERMINALE CAVO ARIA
-  TV CON FUSIBILE
-  RESISTENZA DI NEUTRO
-  BOBINA DI PETERSEN
-  TRASFORMATORE FORMATORE DI NEUTRO
-  SCARICATORE

AUTORIZZAZIONE UNICA EX D. LGS. N. 387/2003

REGIONE BASILICATA
Progetto Definitivo
Parco Eolico Albano

Titolo elaborato:
SCHEMA ELETTRICO UNIFILARE DEGLI IMPIANTI DI UTENTE E DI RTN (LIMITATAMENTE ALLO STALLO DI COMPETENZA)

MT	EP	GD	Prima Emissione	15/03/24	00
REDDATTO	CONTR.	APPROV.	DESCRIZIONE REVISIONE DOCUMENTO	DATA	REV

<p>PROPONENTE</p>  <p>CLEAN ENERGY PRIME SRL Via A. De Gasperi n. 8 74023 Grottaglie (TA)</p>	<p>CONSULENZA</p>  <p>ECODOR SRL Via A. De Gasperi n. 8 74023 Grottaglie (TA) PROGETTISTA Ing. Gaetano D'Oronzio</p>
--	--

Nota:
la linea di collegamento tra la Stazione Elettrica Utente 36/33 kV e la Stazione Elettrica (SE) della RTN Terna 150/36 kV è realizzata mediante 2 terne di cavi interrati a 36 kV ed è connessa ad una singola cella a 36 kV dell'edificio quadri della SE RTN Terna stessa;