

- LEGENDA**
- Localizzazione Parco eolico
 - Regione Basilicata
 - Comuni interessati
 - Mem
- LEGENDA**
- ML n°... Aerogeneratore
 - Piazzola di montaggio
 - Rotore WTG - D = 170 m
 - Ingombro viabilità di progetto
 - Viabilità esistente da adeguare
 - Linea MT
 - Linea AT
 - SEC
 - SE RTN MELFI (Ampliamento)
 - SE RTN MELFI (Esistente)
 - AREA CANTIERE
 - PCC XXX: Piano Campionamento Cavidotti
 - PCP XXX: Piano Campionamento Piazzole
 - PCS XXX: Piano Campionamento SEC

AUTORIZZAZIONE UNICA EX D. LGS. N. 387/2003

REGIONE BASILICATA

Progetto Definitivo



Parco Eolico Melfi

Titolo elaborato:

PLANIMETRIA GENERALE IMPIANTO CON PIANO DI CAMPIONATURE TERRE

CG	PDF	GD	Prima emissione	15/04/2024	00
REDDATO	CONTR.	APPROV.	DESCRIZIONE REVISIONE DOCUMENTO	DATA	REV

PROPRONTE	CONSULENZA
LIBECCIO PRIME SRL	ECODOR SRL
Via A. De Gasperi n. 8 74023 Grottaglie (TA)	Via A. De Gasperi n. 8 74023 Grottaglie (TA)
	PROGETTISTA
	Ing. Gaetano D'Oronzio

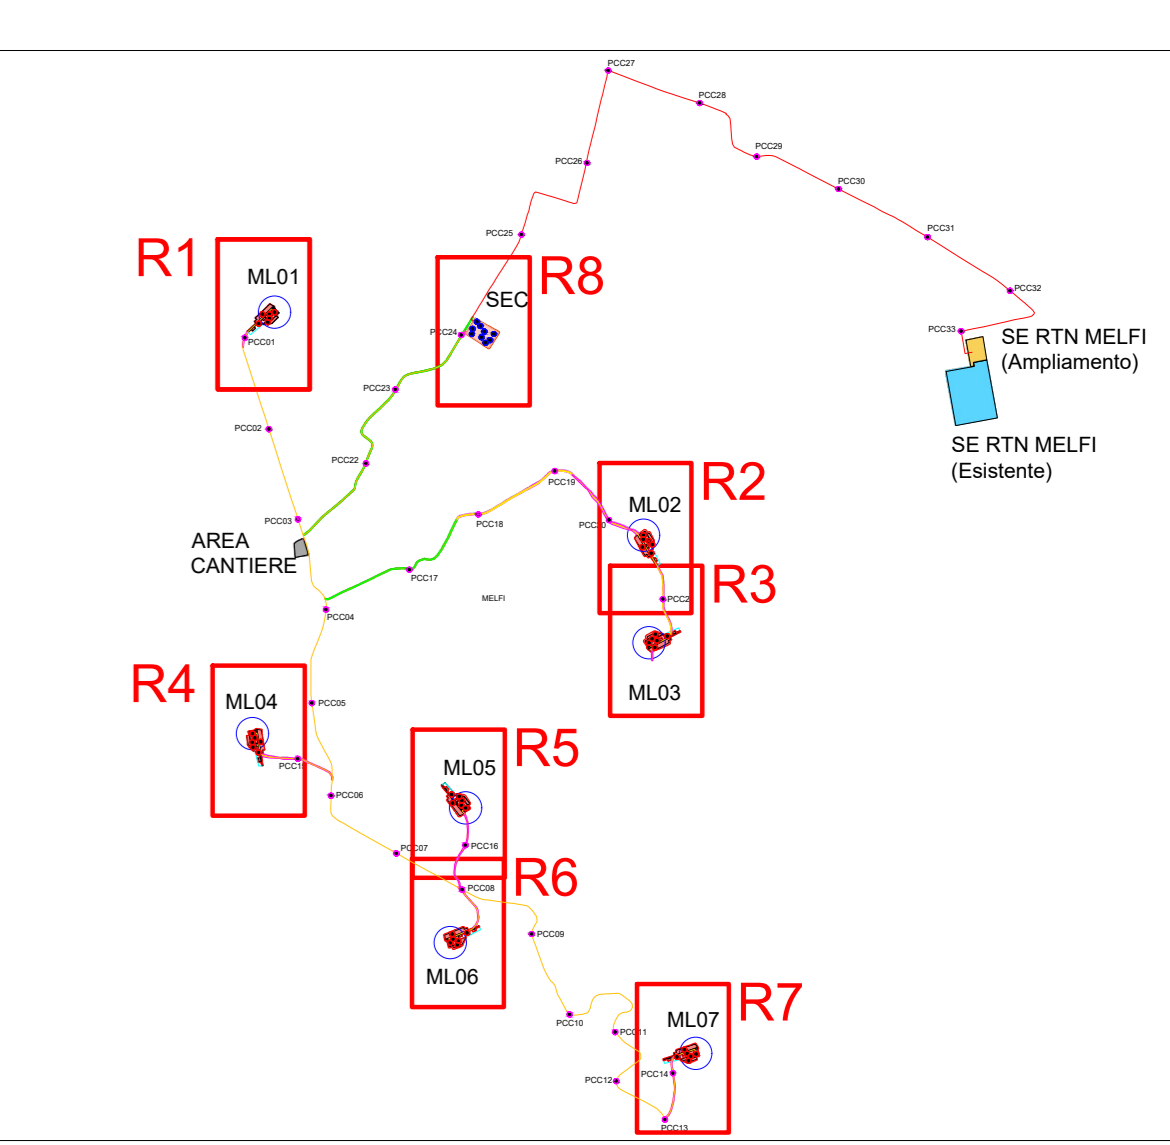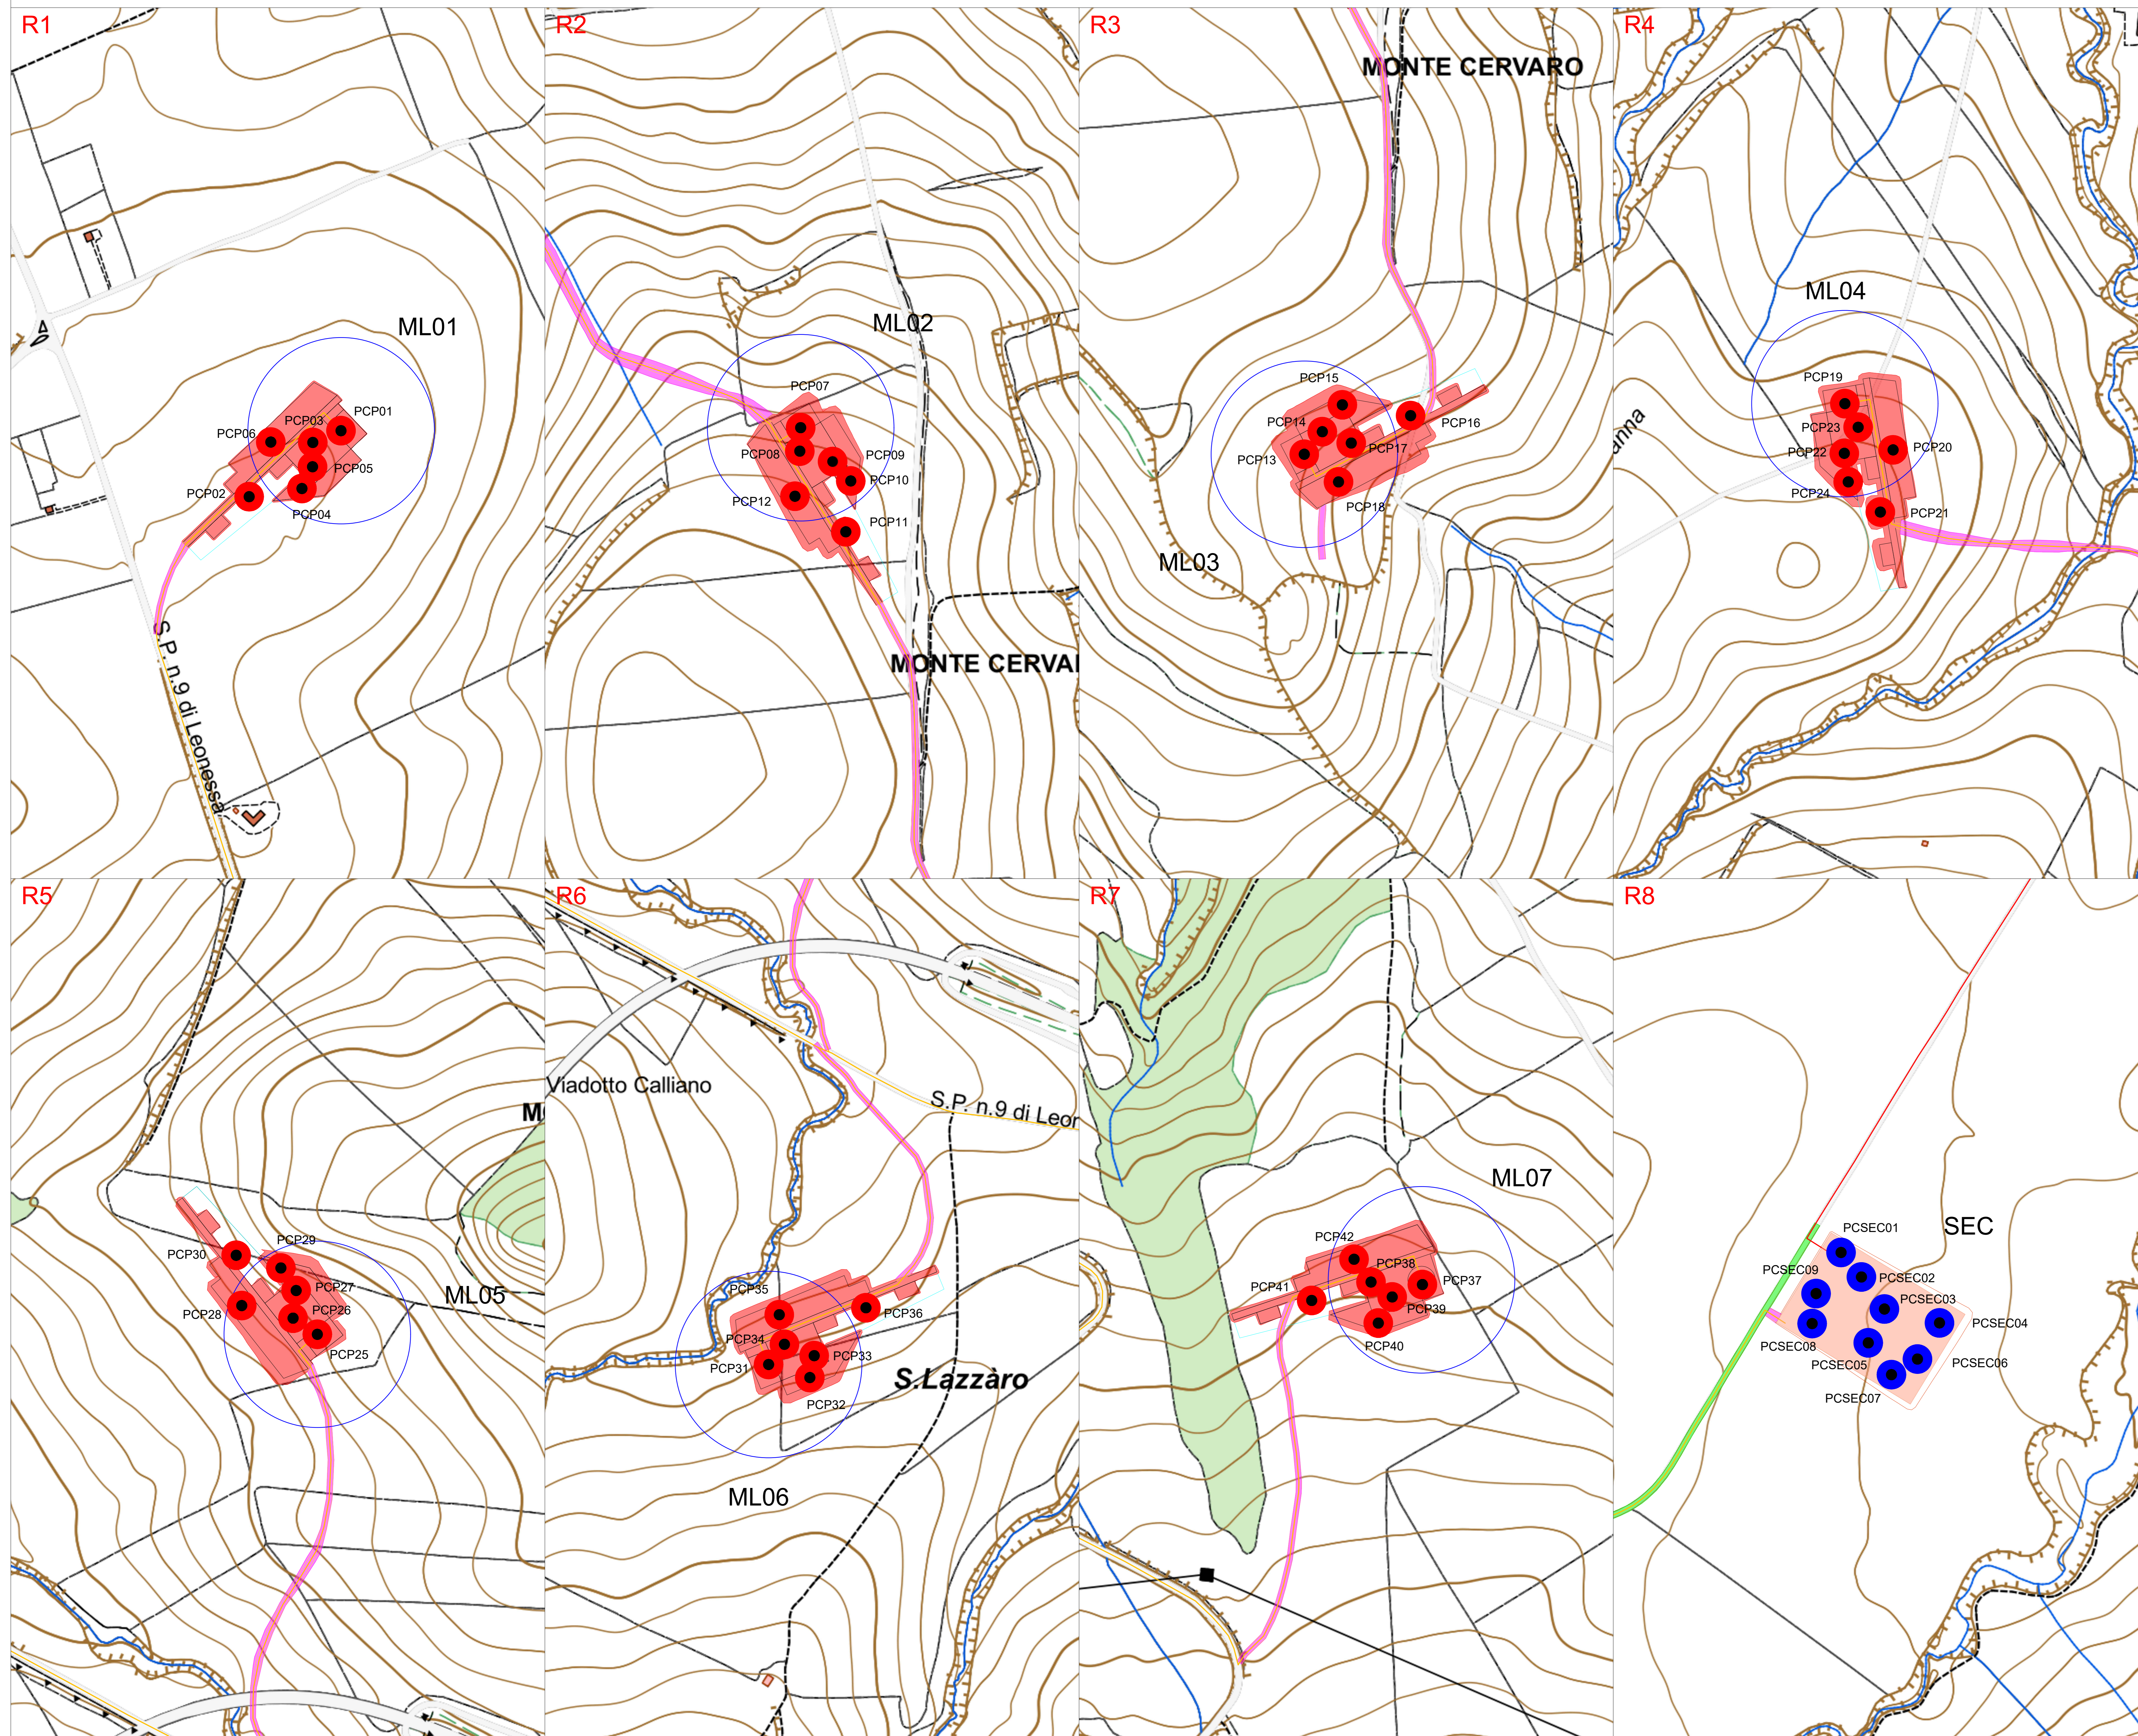

- LEGENDA**
- ML n°... Aerogeneratore
 - Piazzola di montaggio
 - Rotore WTG - D = 170 m
 - Ingombro e Viabilità di progetto
 - Ingombro e Viabilità esistente da adeguare
 - Linea MT
 - Linea AT
 - SEC
 - SE RTN MELFI (Ampliamento)
 - SE RTN MELFI (Esistente)
 - AREA CANTIERE
 - PCP XXX: Piano Campionamento Piazzole
 - PCS XXX: Piano Campionamento SEC

AUTORIZZAZIONE UNICA EX D. LGS. N. 387/2003

Progetto Definitivo
Parco Eolico Melfi

Titolo elaborato:
PLANIMETRIA GENERALE IMPIANTO CON PIANO DI CAMPIONATURE TERRE

CG	PDF	GD	Prima emissione	15/04/2024	00
REDATTO	CONTR.	APPROV.	DESCRIZIONE REVISIONE DOCUMENTO	DATA	REV
PROPONENTE LIBECCIO PRIME SRL Via A. De Gasperi n. 8 74023 Grottaglie (TA)			CONSULENZA ecodor build a renewable future ECODOR SRL Via A. De Gasperi n. 8 74023 Grottaglie (TA) PROGETTISTA Ing. Gaetano D'Oronzio		
Codice MLEG025		Formato A0		Scala 1:2.000	Foglio 2/2

