

**LEGENDA**

- ML n°... Ingombro piazzola di montaggio
- Interventi puntuali
- Adeguamenti stradali continui
- Confini comunali
- Confini regionali
- Ingombro strada esistente da adeguare
- Ingombro viabilità di progetto
- Percorso di accesso al Parco
- Rotore WTG - D = 170 m
- Identificativo nodo adeguamento viabilità
- Identificativo intervento puntuale viabilità
- Confini catastali


**AUTORIZZAZIONE UNICA EX D. LGS. N. 387/2003**

Progetto Definitivo  
**Parco Eolico Melfi**


Titolo elaborato:  
**PLANIMETRIA CON DETTAGLI COME DA ROAD SURVEY - VIABILITÀ ESTERNA SU CATASTALE**

MT	VM	GD	Prima emissione	15/04/24	00
REDATTO	CONTR.	APPROV.	DESCRIZIONE REVISIONE DOCUMENTO	DATA	REV


<p><b>PROPONENTE</b></p> <p><b>LIBECCIO PRIME SRL</b> Via A. De Gasperi n. 8 74023 Grottaglie (TA)</p>	<p><b>CONSULENZA</b></p> <p><b>ECODOR SRL</b> Via A. De Gasperi n. 8 74023 Grottaglie (TA)</p> <p><b>PROGETTISTA</b> Ing. Gaetano D'Oronzio</p>
--	---

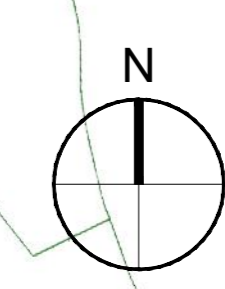


R.1\_INTERVENTO 1

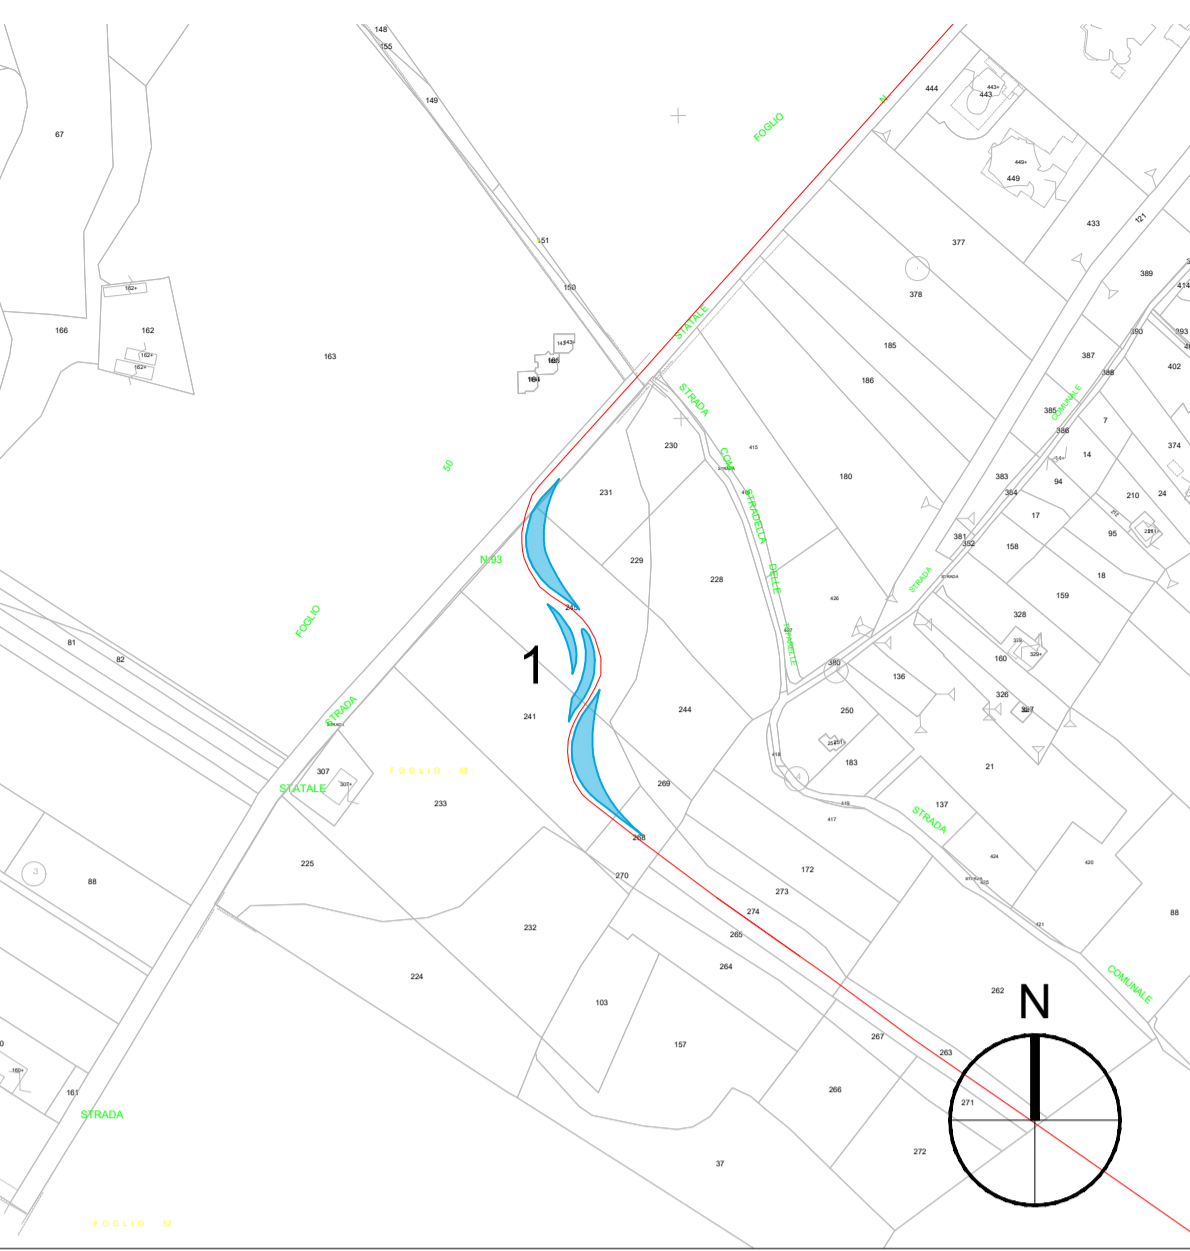

R.2\_INTERVENTI 2/3/4/5

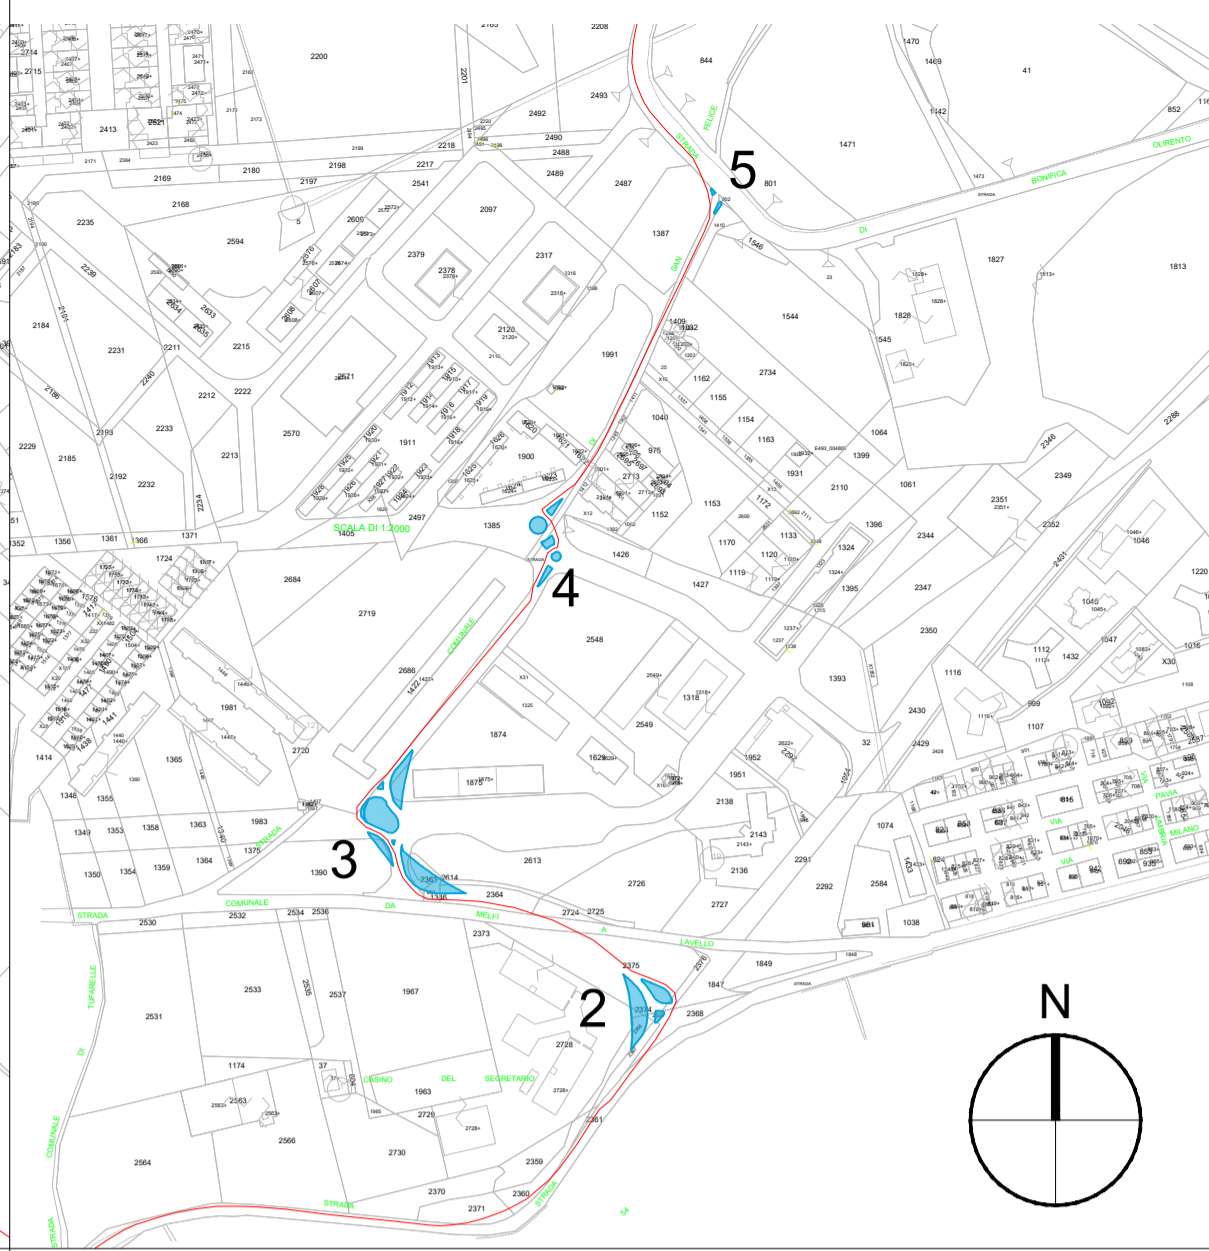

K-PLAN

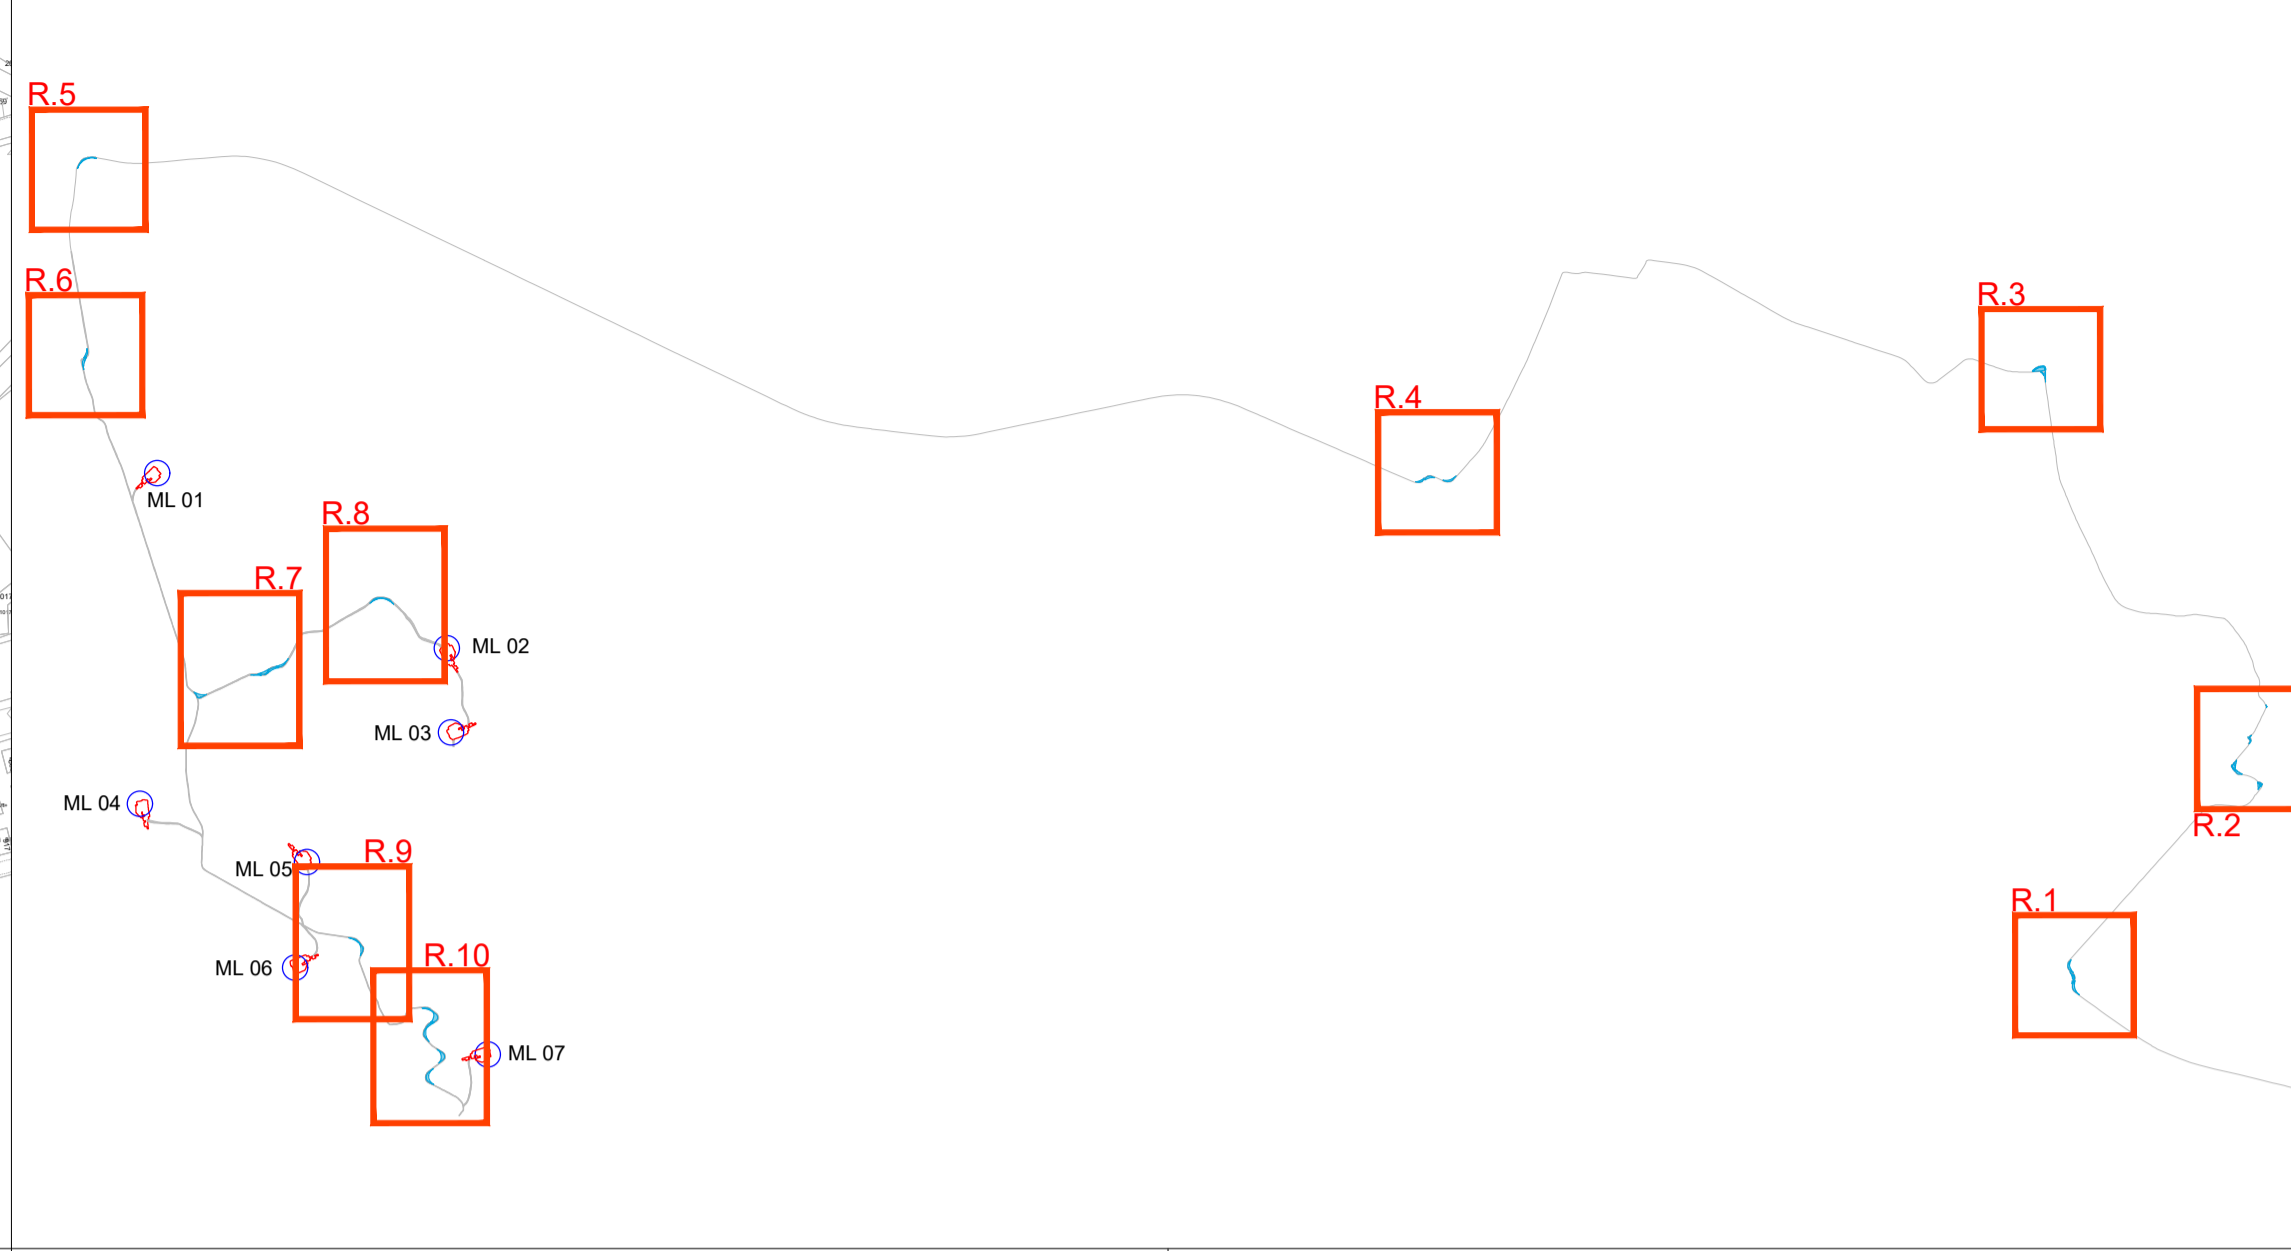


LEGENDA

- ML n°...
- Piazzola di montaggio
- Interventi puntuali
- Strada esistente da adeguare
- Ingombro strada esistente da adeguare
- Viabilità di progetto
- Ingombro viabilità di progetto
- Percorso di accesso al Parco
- Rotore WTG - D = 170 m
- Identificativo intervento puntuale viabilità
- Confini catastali


**NOTA:**  
Per approfondimenti su tutti gli interventi si rimanda alla relazione MLEG017\_Relazione viabilità di accesso al cantiere (road survey)

SCALA GRAFICA 1:5.000


R.3\_INTERVENTO 6

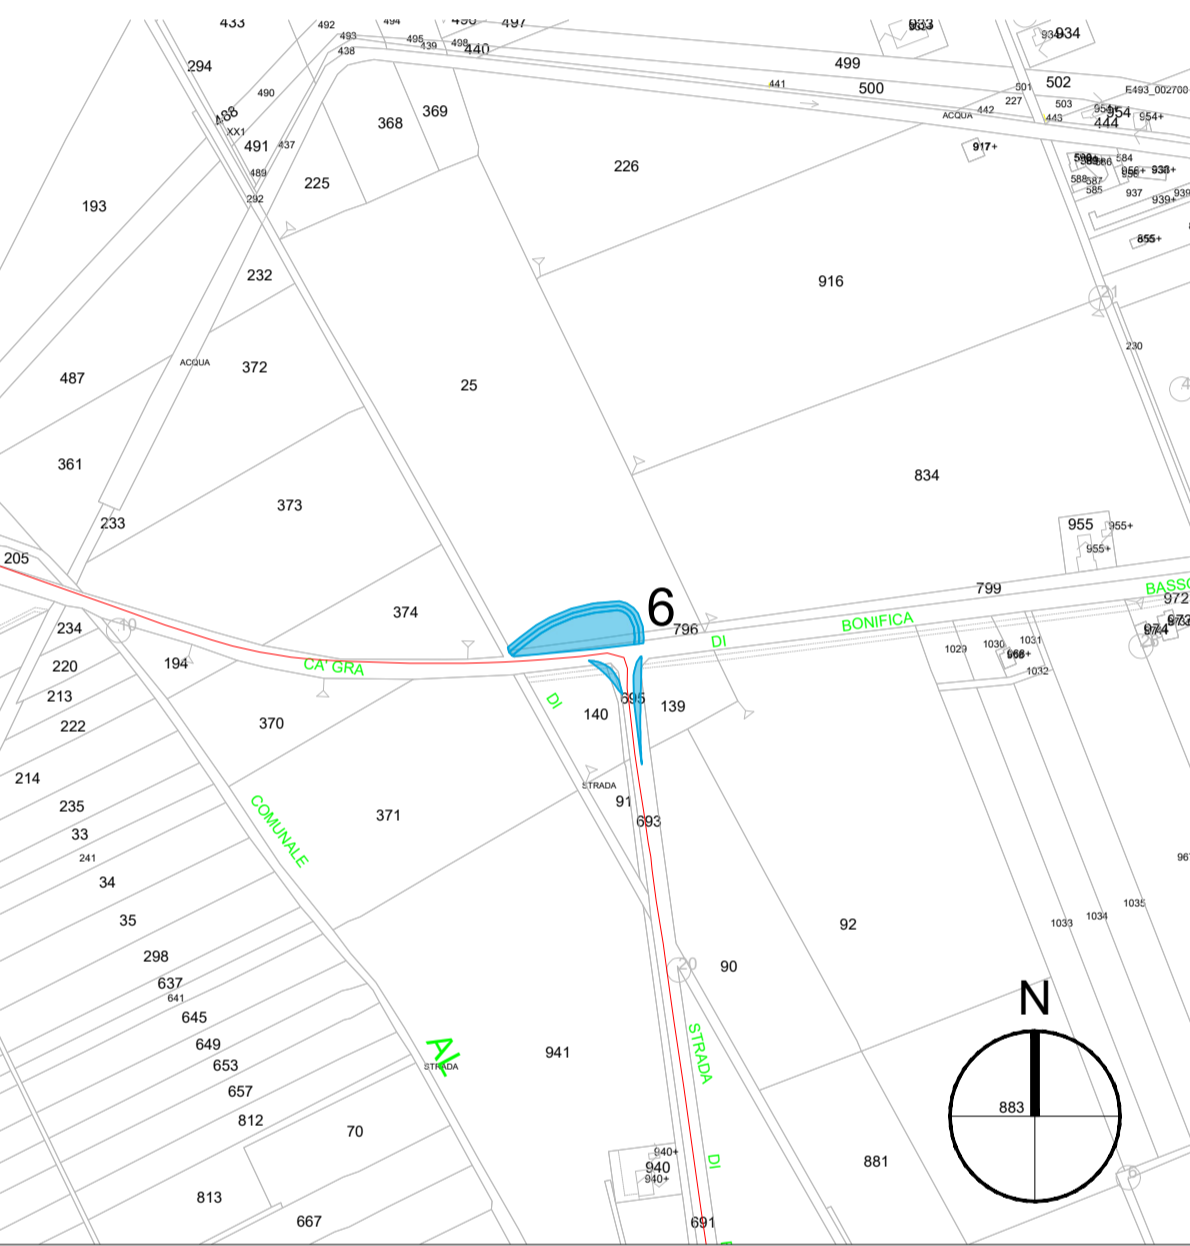


R.4\_INTERVENTI 7/8

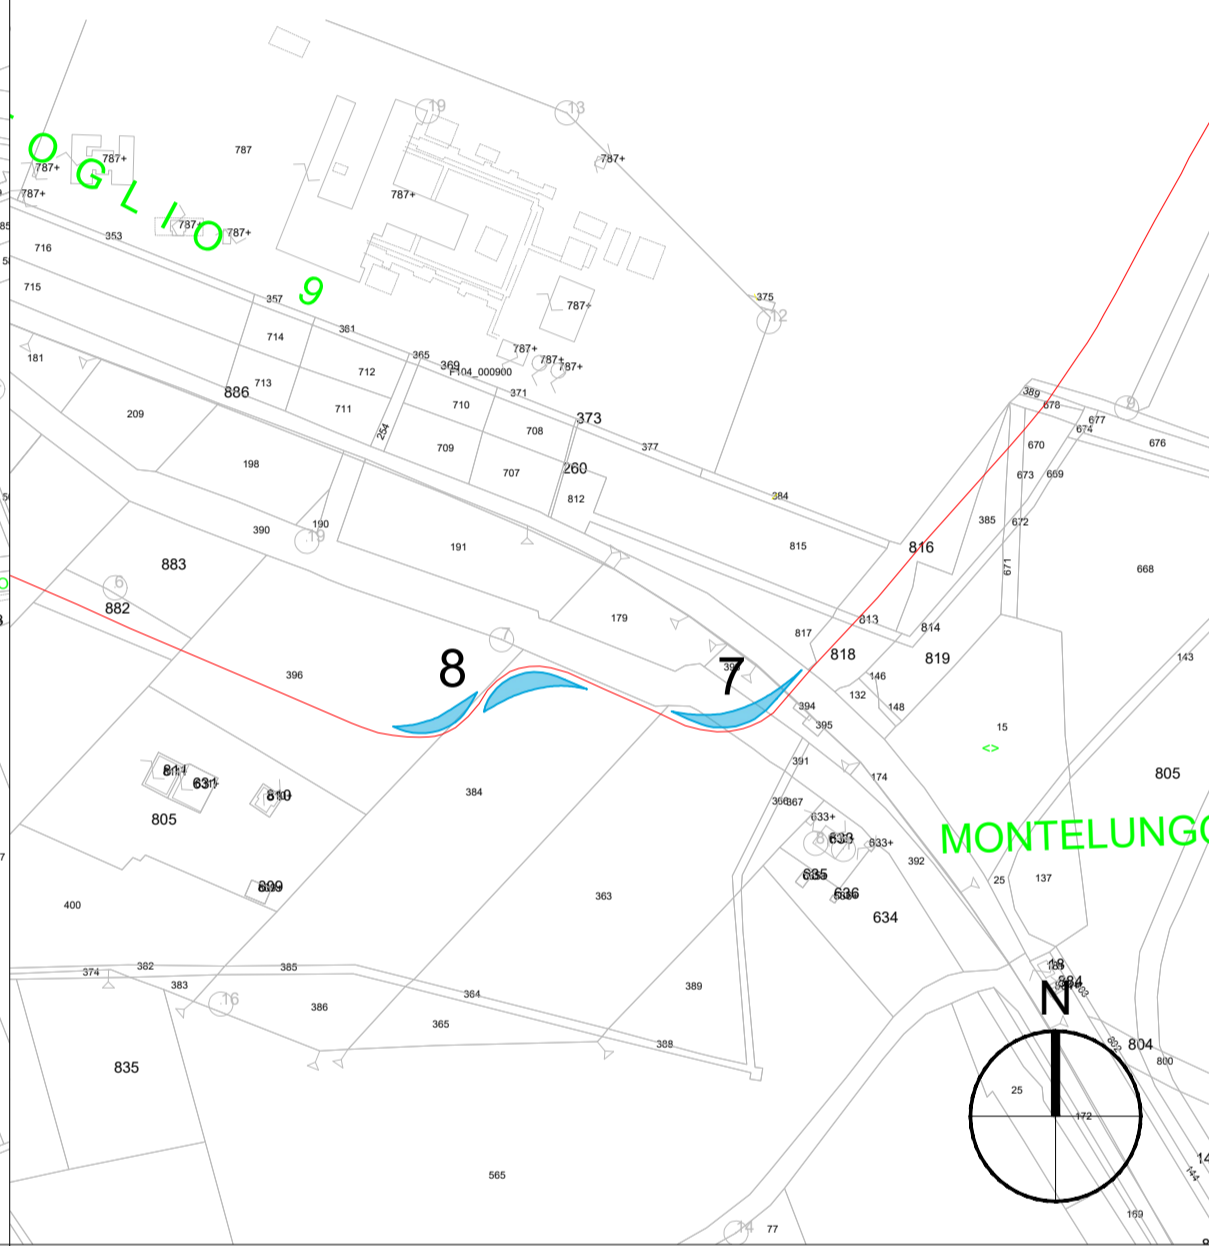


R.5\_INTERVENTO 9

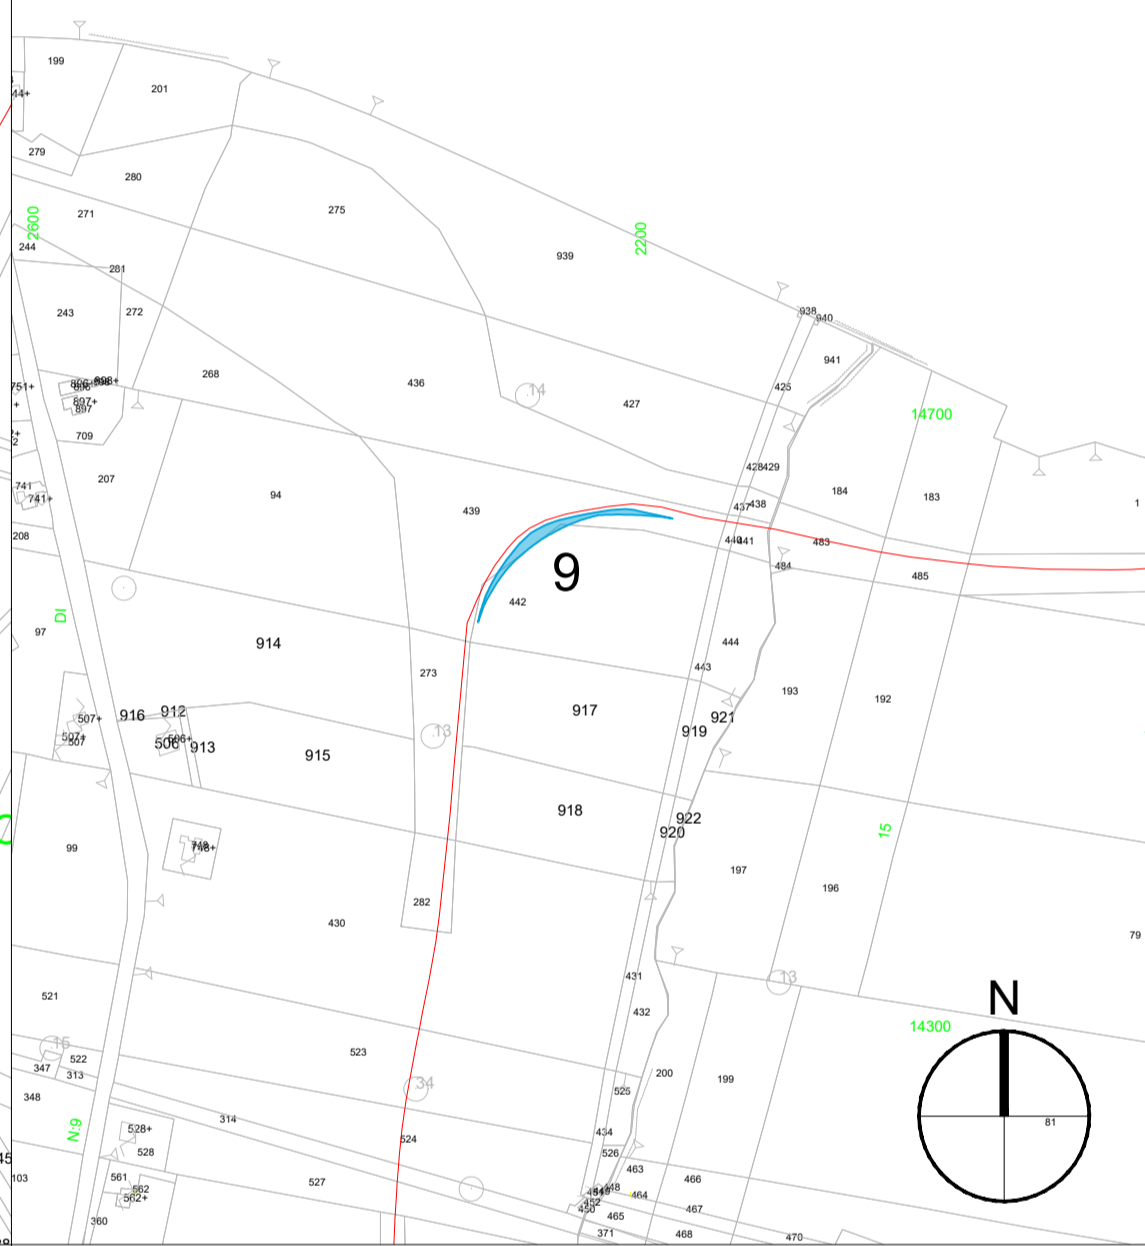


R.6\_INTERVENTO 10

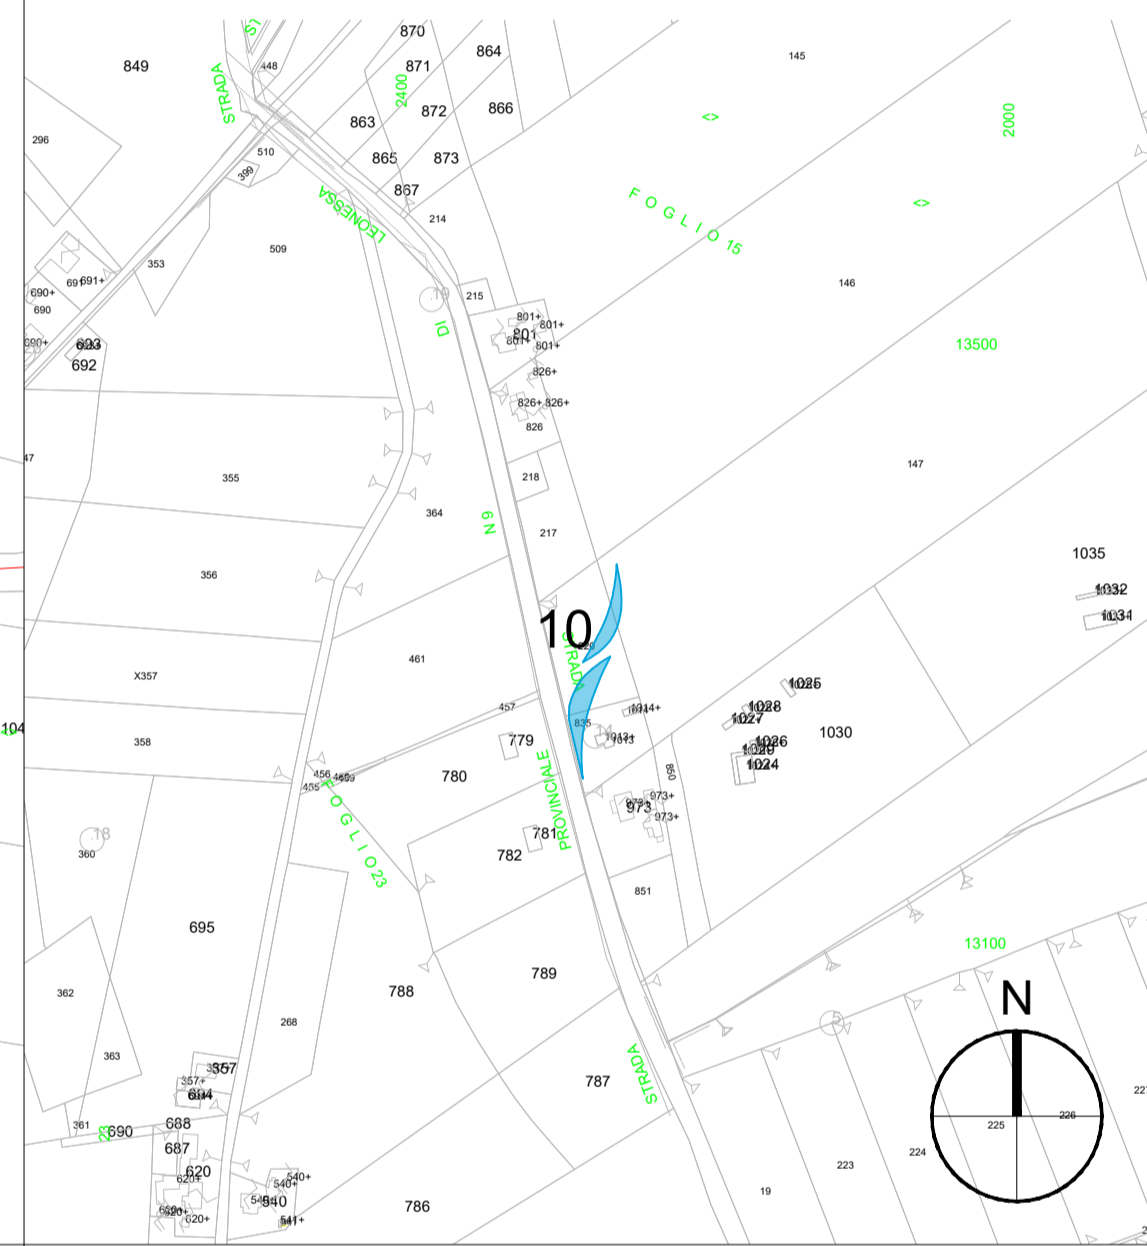


R.7\_INTERVENTI 11/12

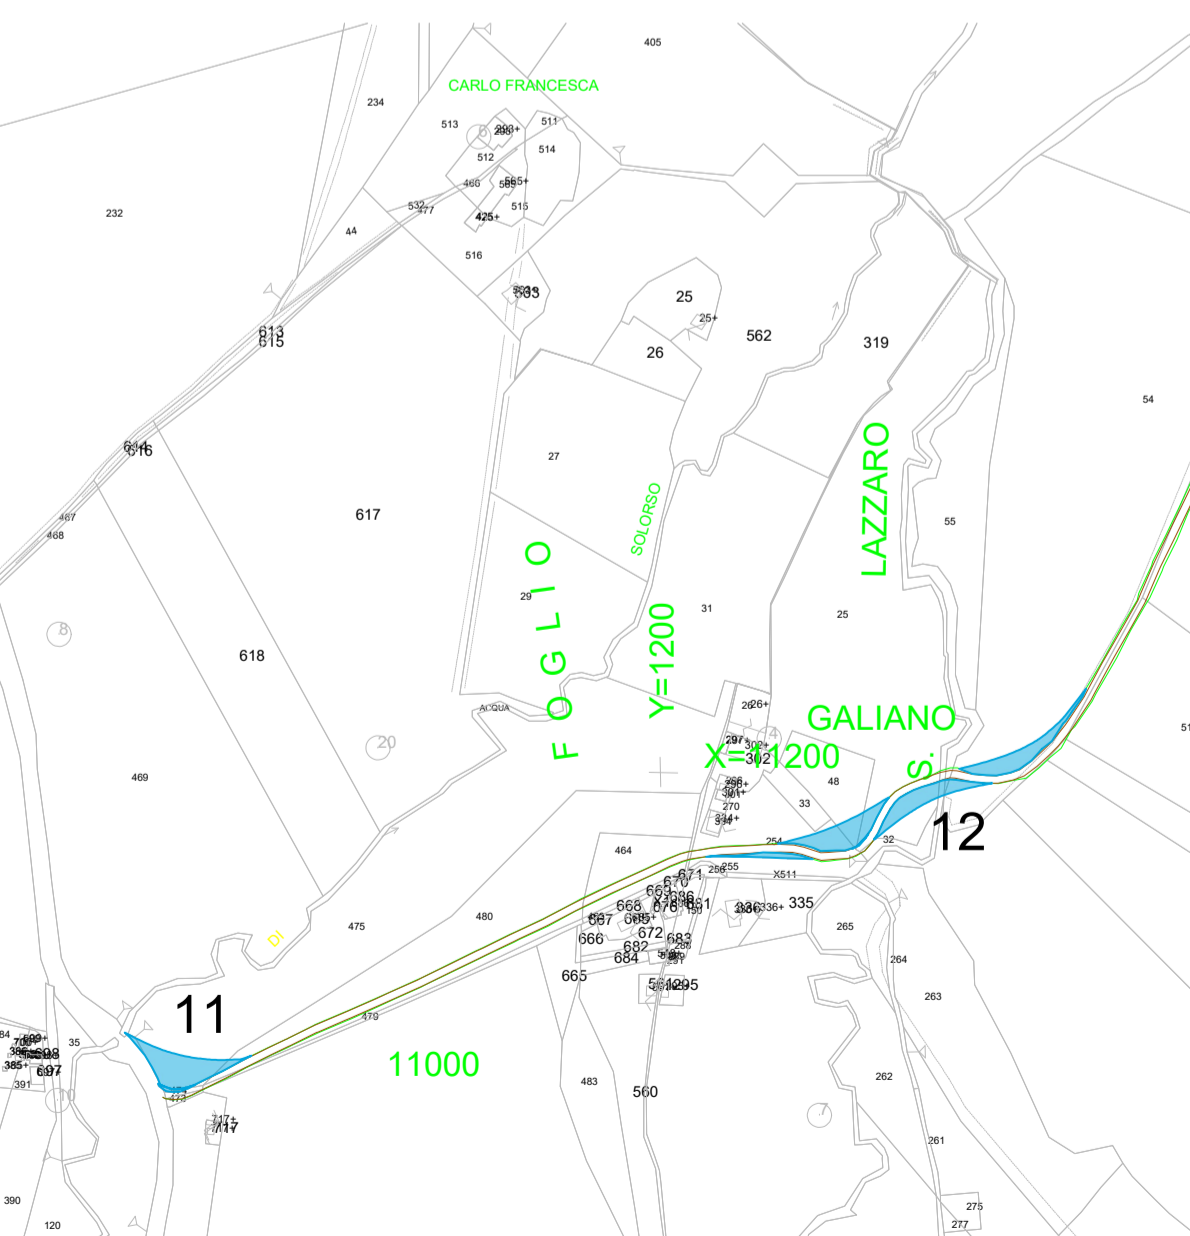


R.8\_INTERVENTO 13

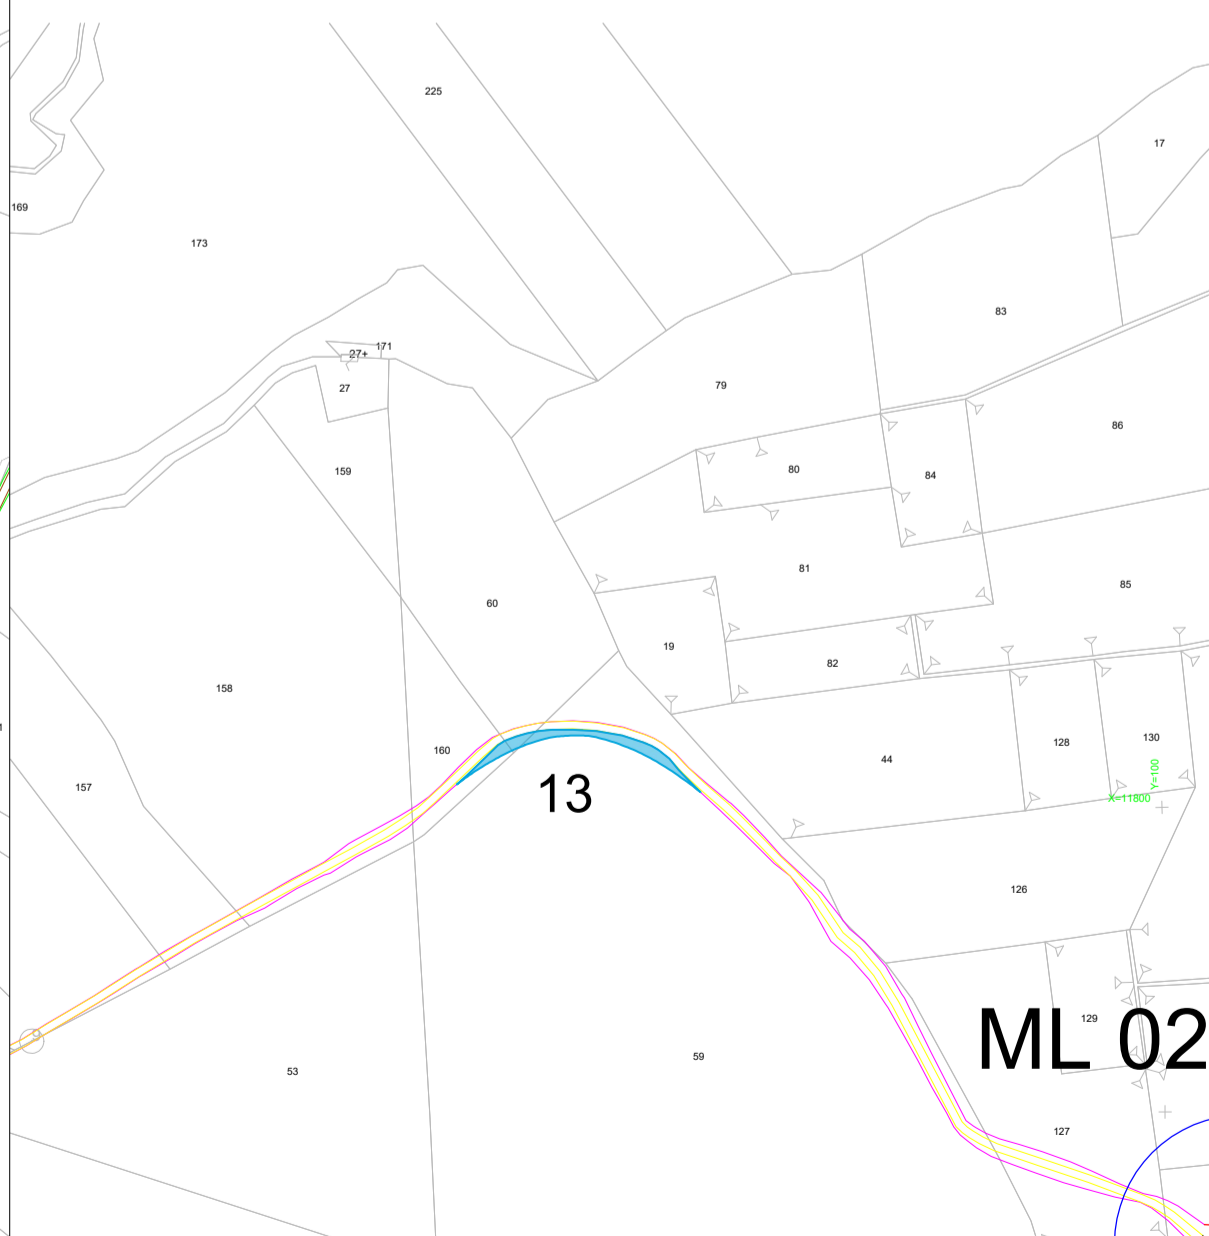

R.9\_INTERVENTO 14

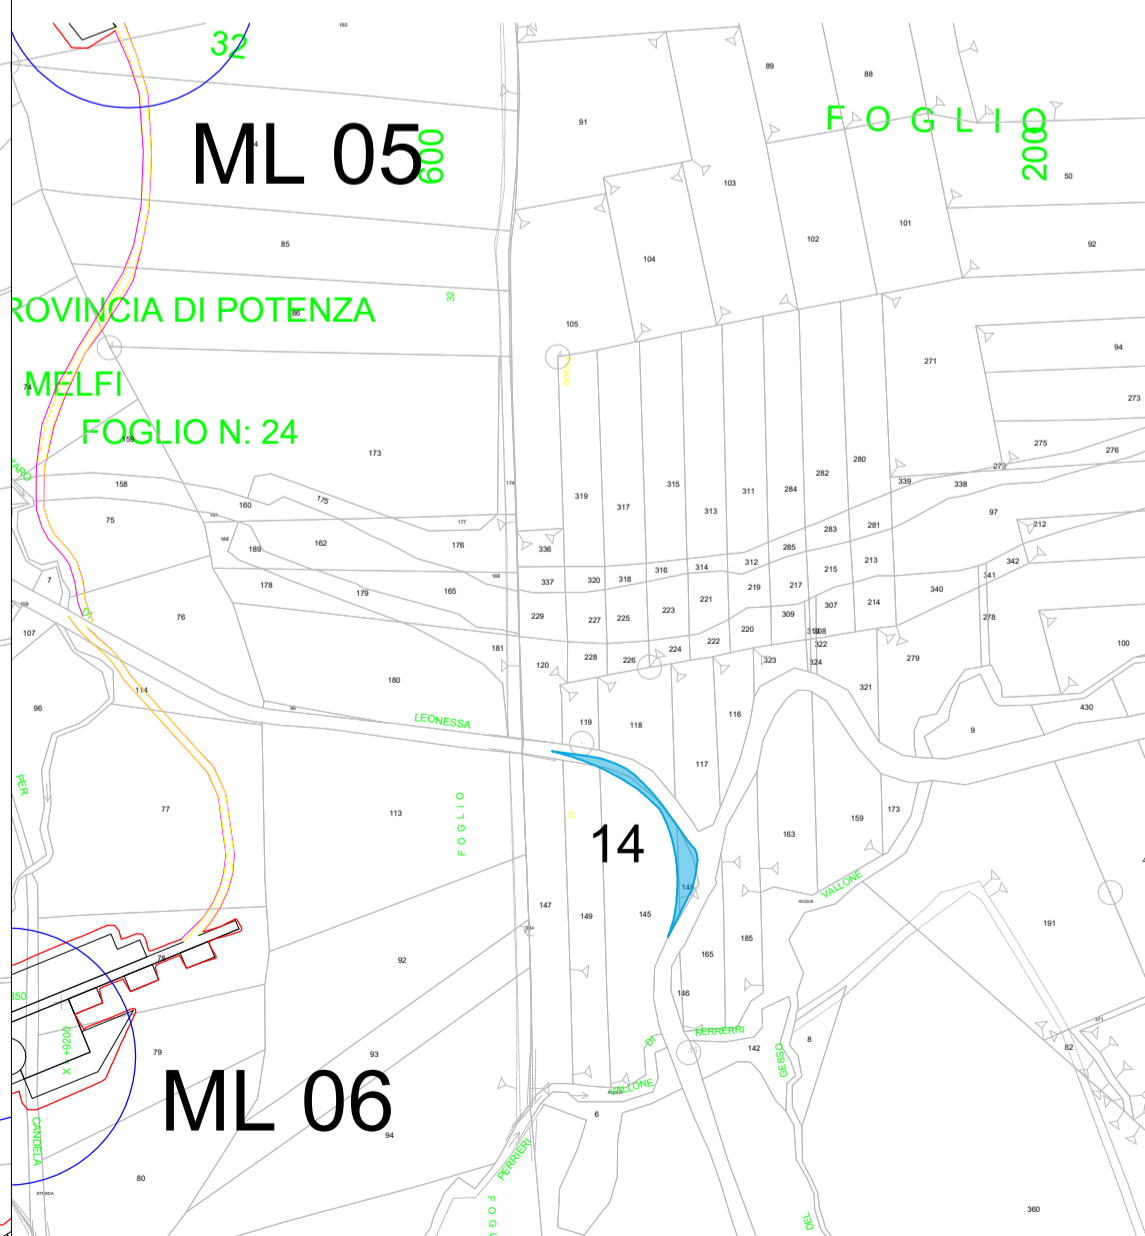

R.10\_INTERVENTI 15/16/17

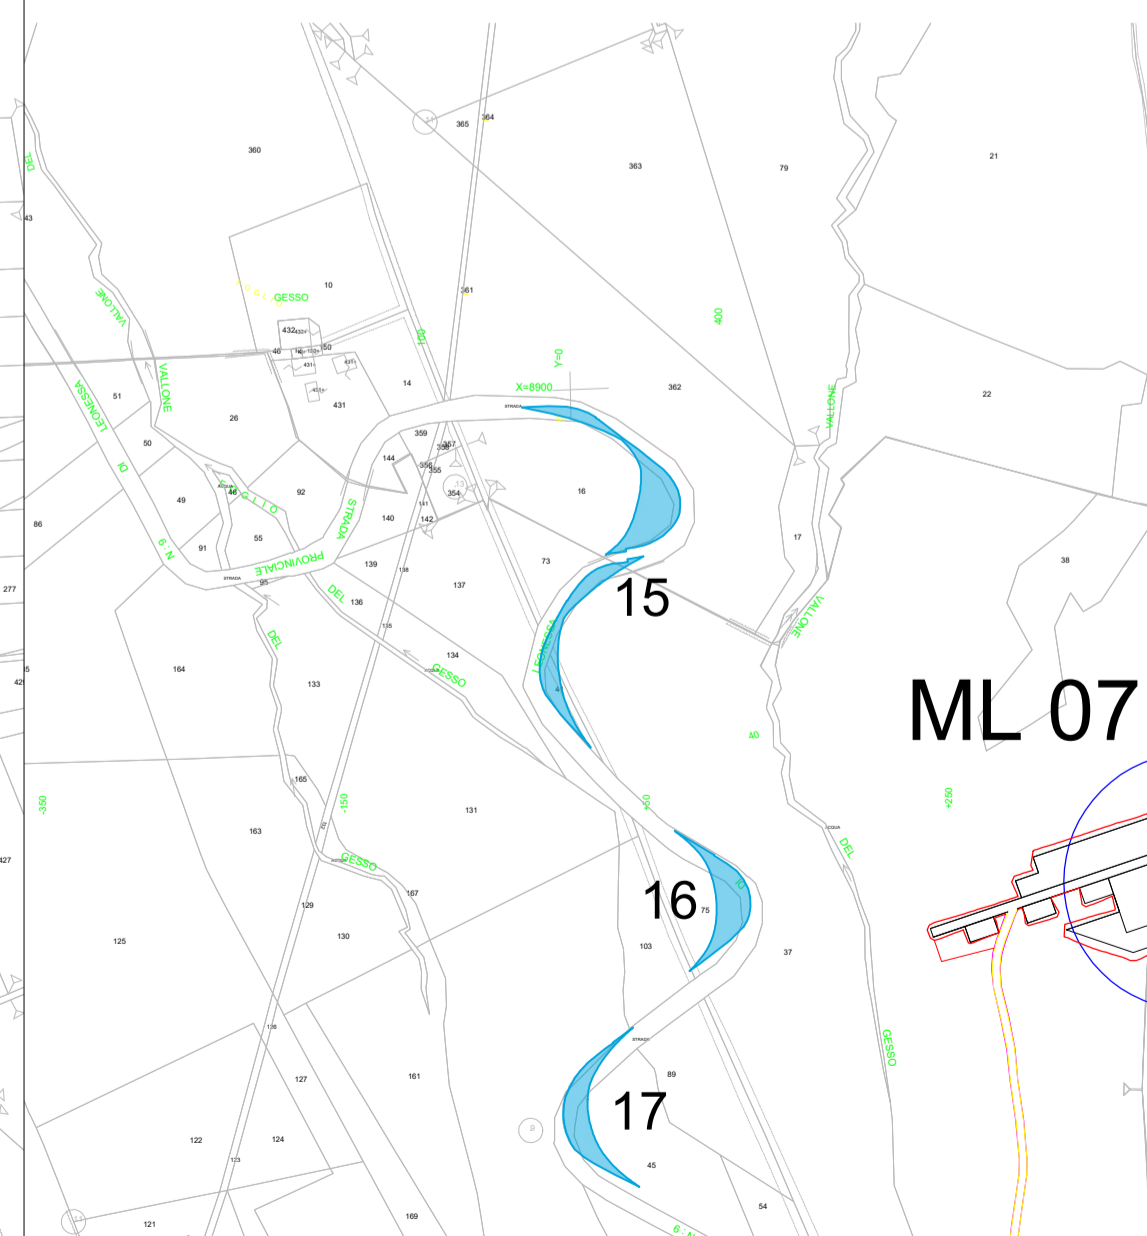

AUTORIZZAZIONE UNICA EX D. LGS. N. 387/2003



Progetto Definitivo

Parco Eolico Melfi

Titolo elaborato:  
**PLANIMETRIA CON DETTAGLI COME DA ROAD SURVEY - VIABILITÀ ESTERNA SU CATASTALE**

MT	VM	GD	Prima emissione	15/04/24	00
REDATTO	CONTR.	APPROV.	DESCRIZIONE REVISIONE DOCUMENTO	DATA	REV

**PROPONENTE**

**LIBECCIO PRIME SRL**

Via A. De Gasperi n. 8  
74023 Grottaglie (TA)

**CONSULENZA**



**ecodor**  
build a renewable future

**GECODOR SRL** Via A. De Gasperi n. 8  
74023 Grottaglie (TA)


**PROGETTISTA** Ing. Gaetano D'Oronzio

Codice <b>MLEG020</b>	Formato <b>A1</b>	Scala <b>1:5.000</b>	Foglio <b>2/3</b>
--------------------------	----------------------	-------------------------	----------------------

R.a\_ADEGUAMENTO TRATTO A-B

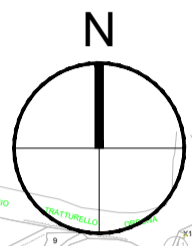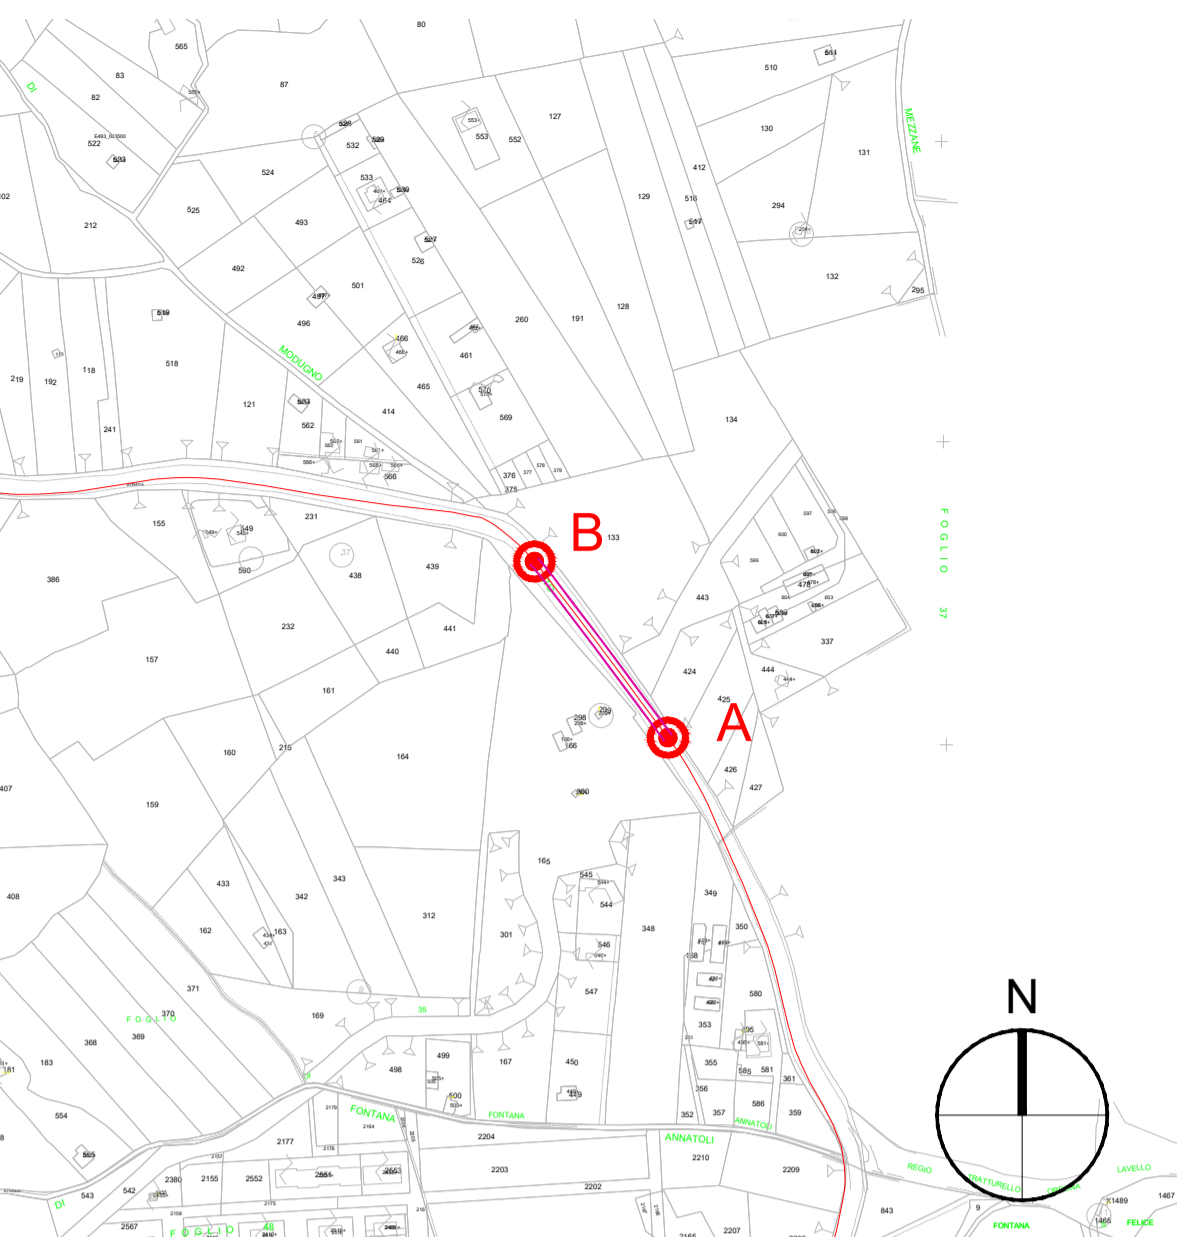

R.c\_ADEGUAMENTO TRATTO I-J

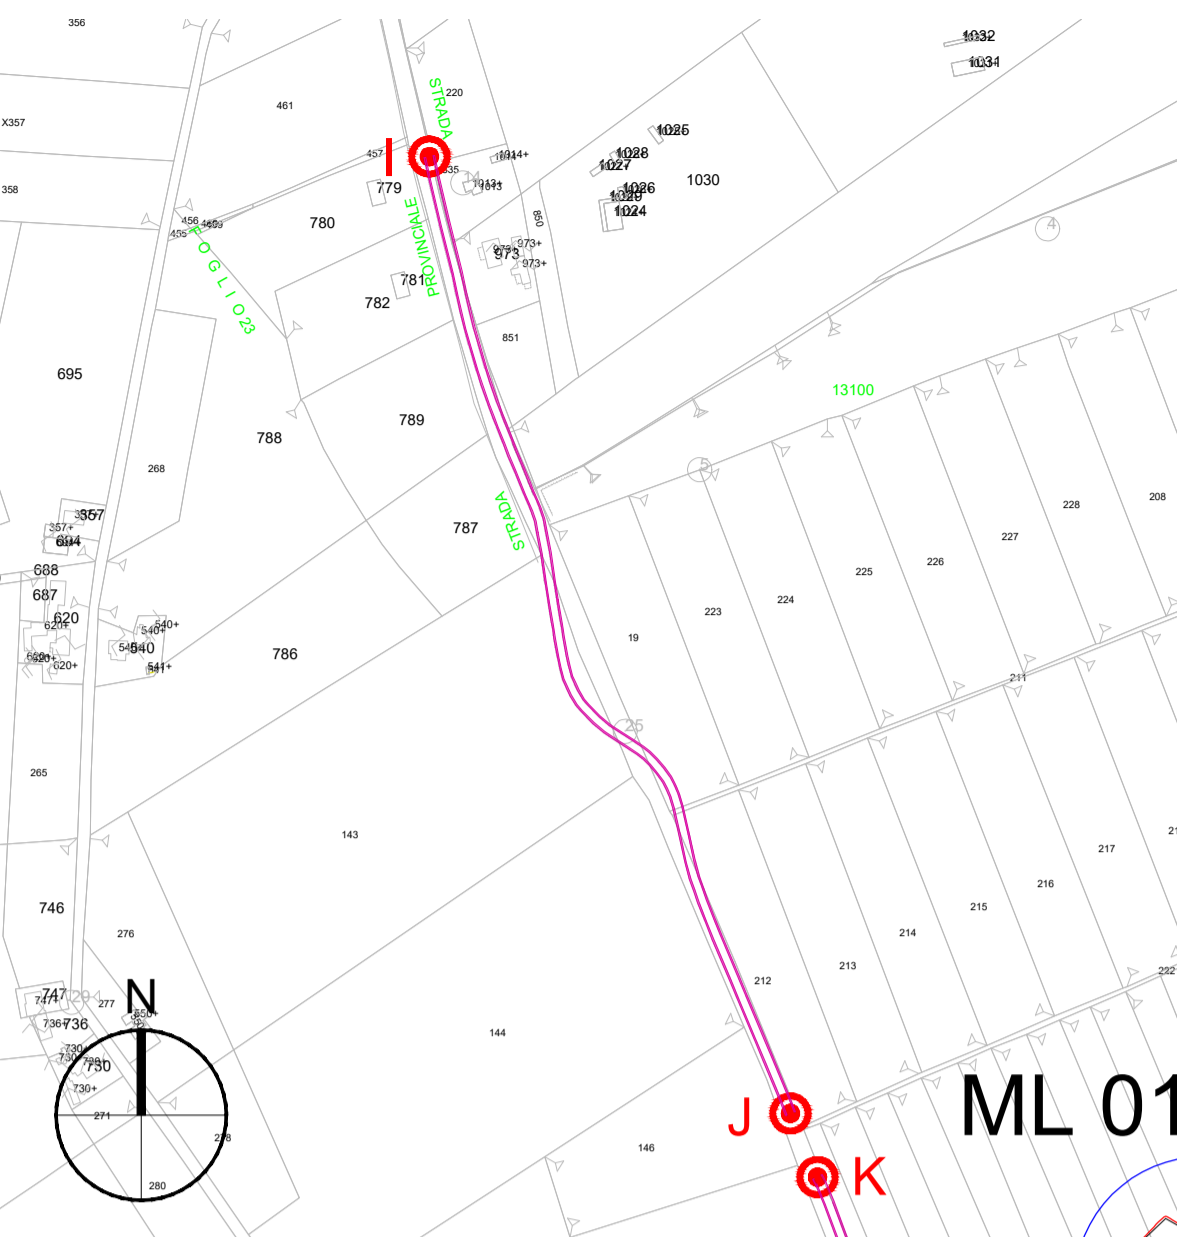



K-PLAN





LEGENDA

- ML n°...
- Piazzola di montaggio
- Adeguamenti stradali continui
- Strada esistente da adeguare
- Ingombro strada esistente da adeguare
- Viabilità di progetto
- Ingombro viabilità di progetto
- Rotore WTG - D = 170 m
- Identificativo nodo adeguamento viabilità
- Confini catastali


R.b\_ADEGUAMENTI TRATTI C-D/D-E/E-F/G-H

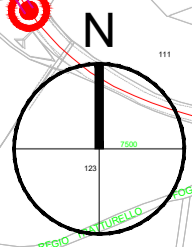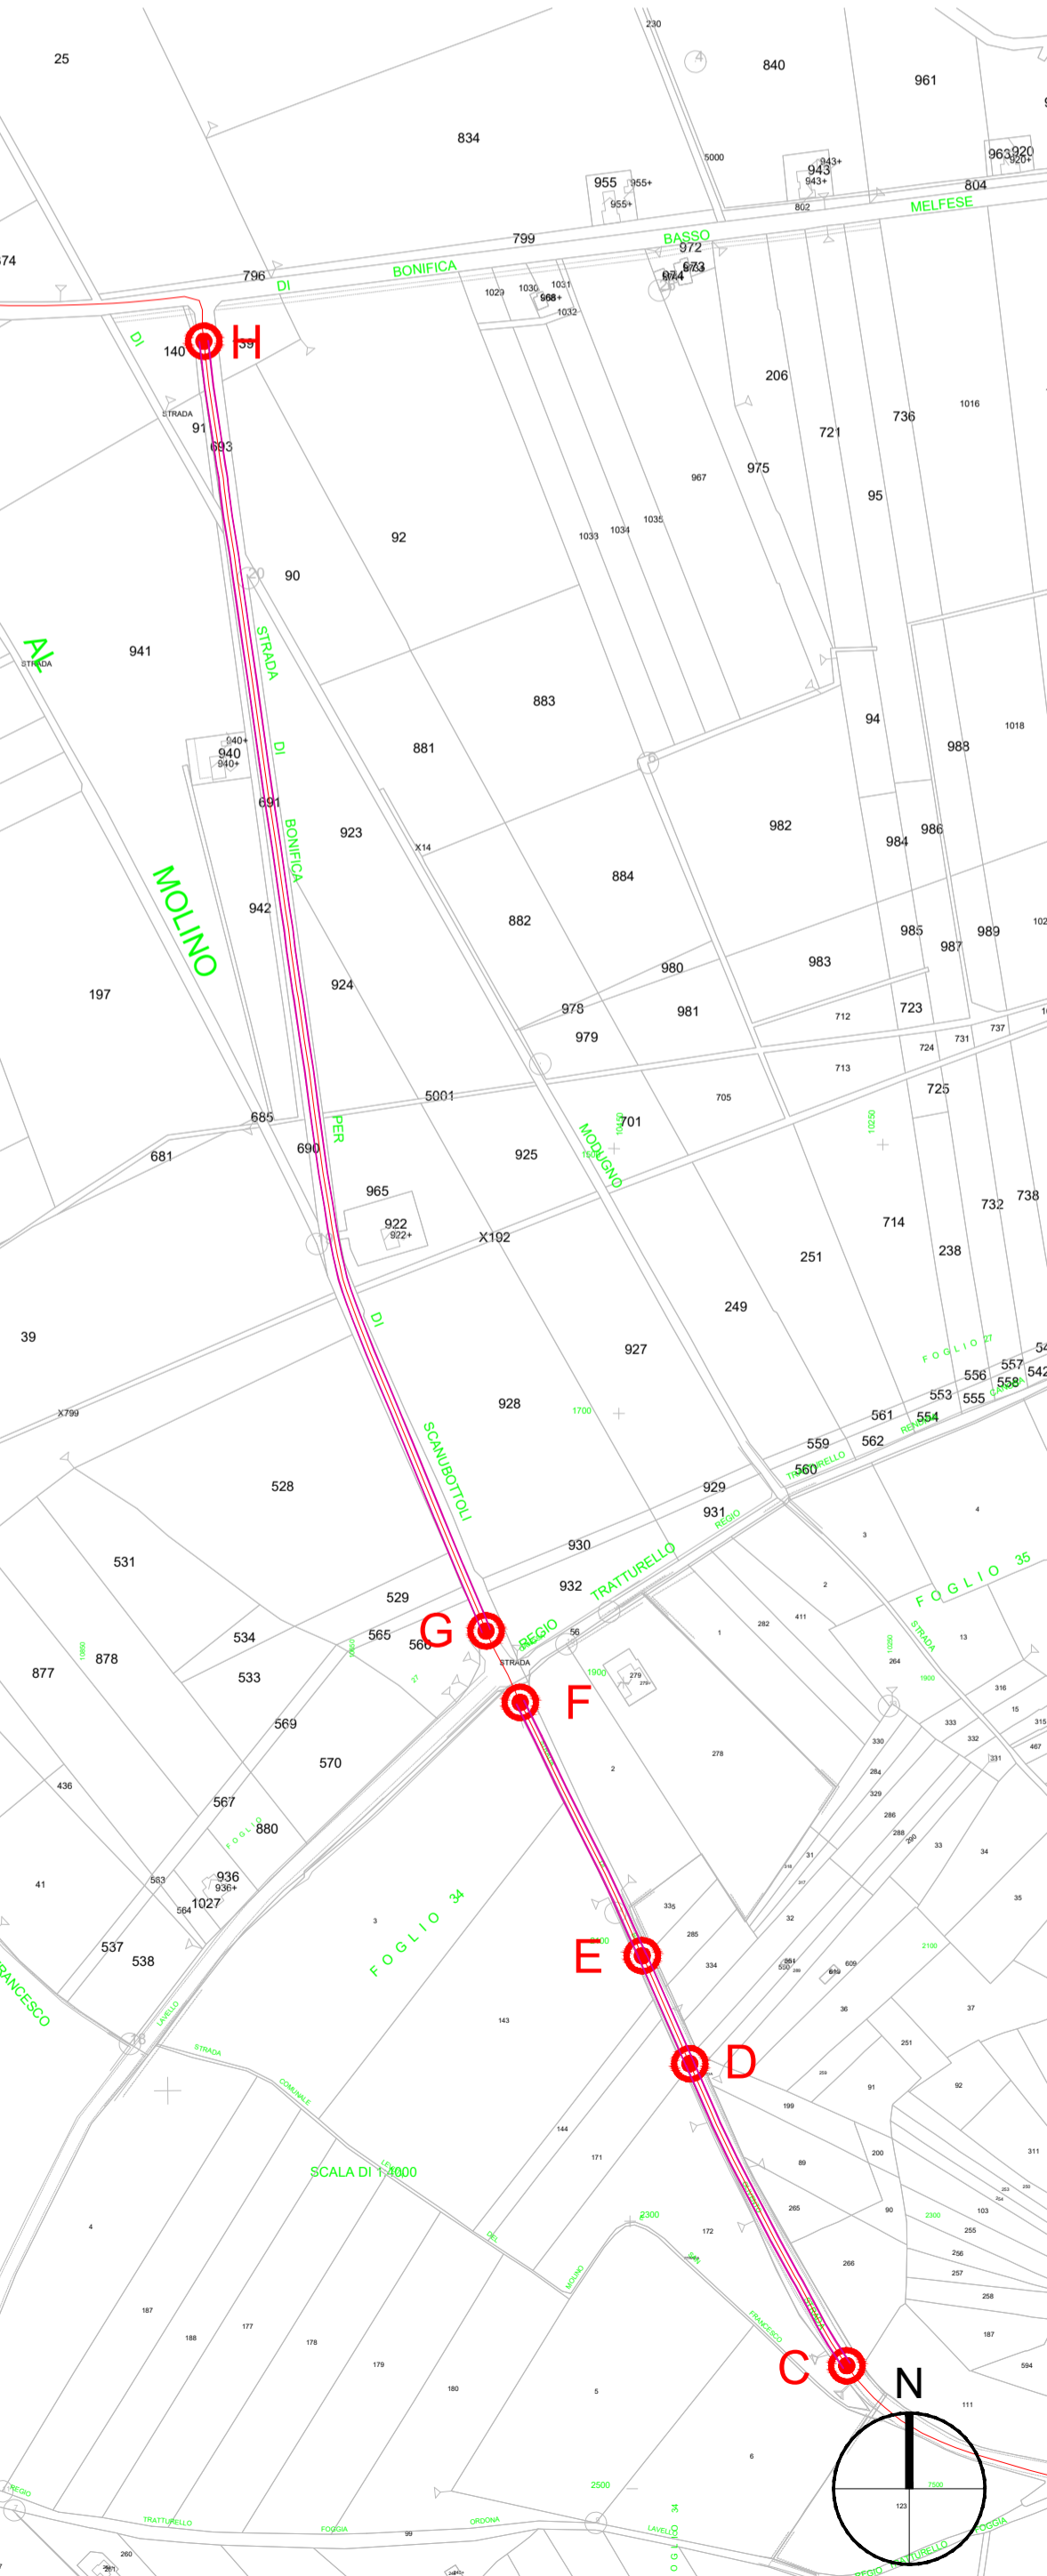



R.d\_ADEGUAMENTI TRATTI K-L/L-M/M-N/N-O/O-P/P-Q/Q-R

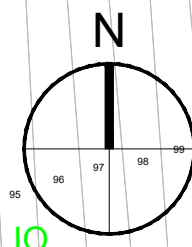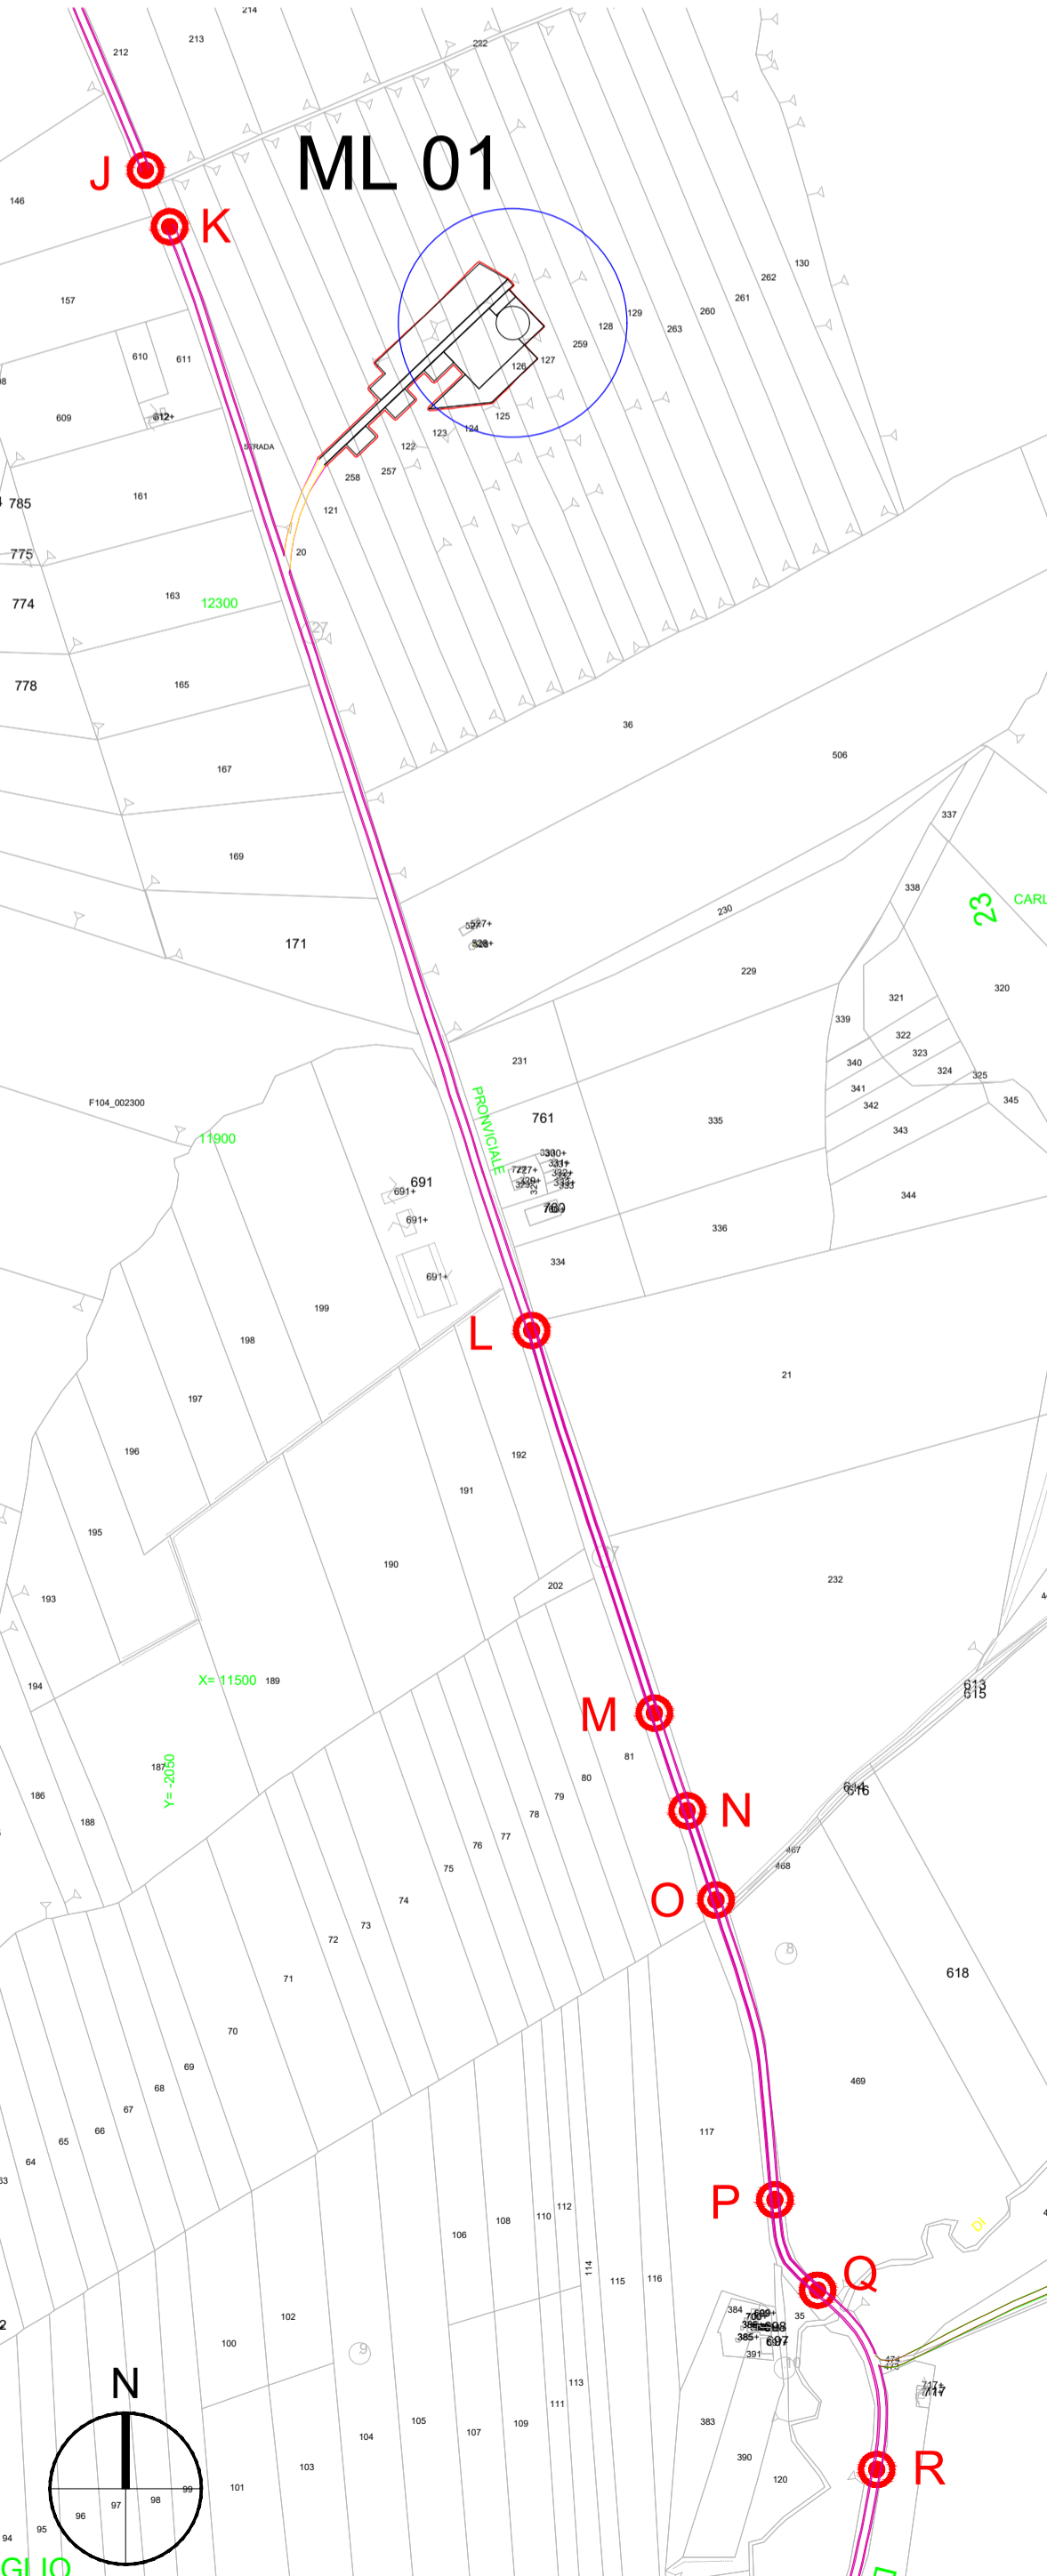



R.e\_ADEGUAMENTO TRATTO R-S

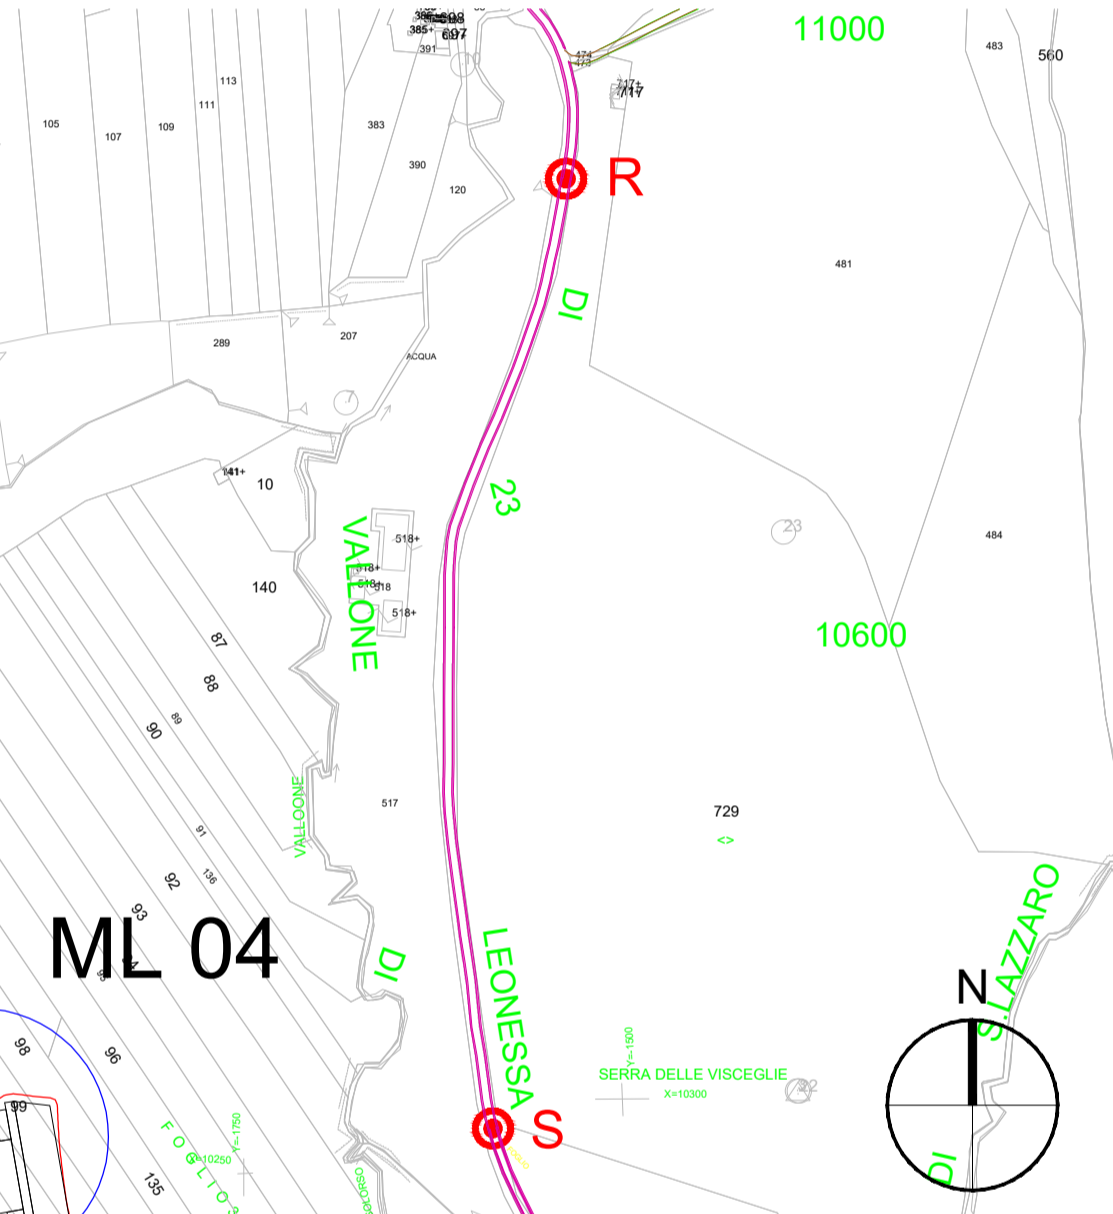



R.g\_ADEGUAMENTI TRATTI U-V/V-W/W-X/X-Y/Y-Z/Z-A1

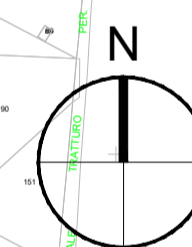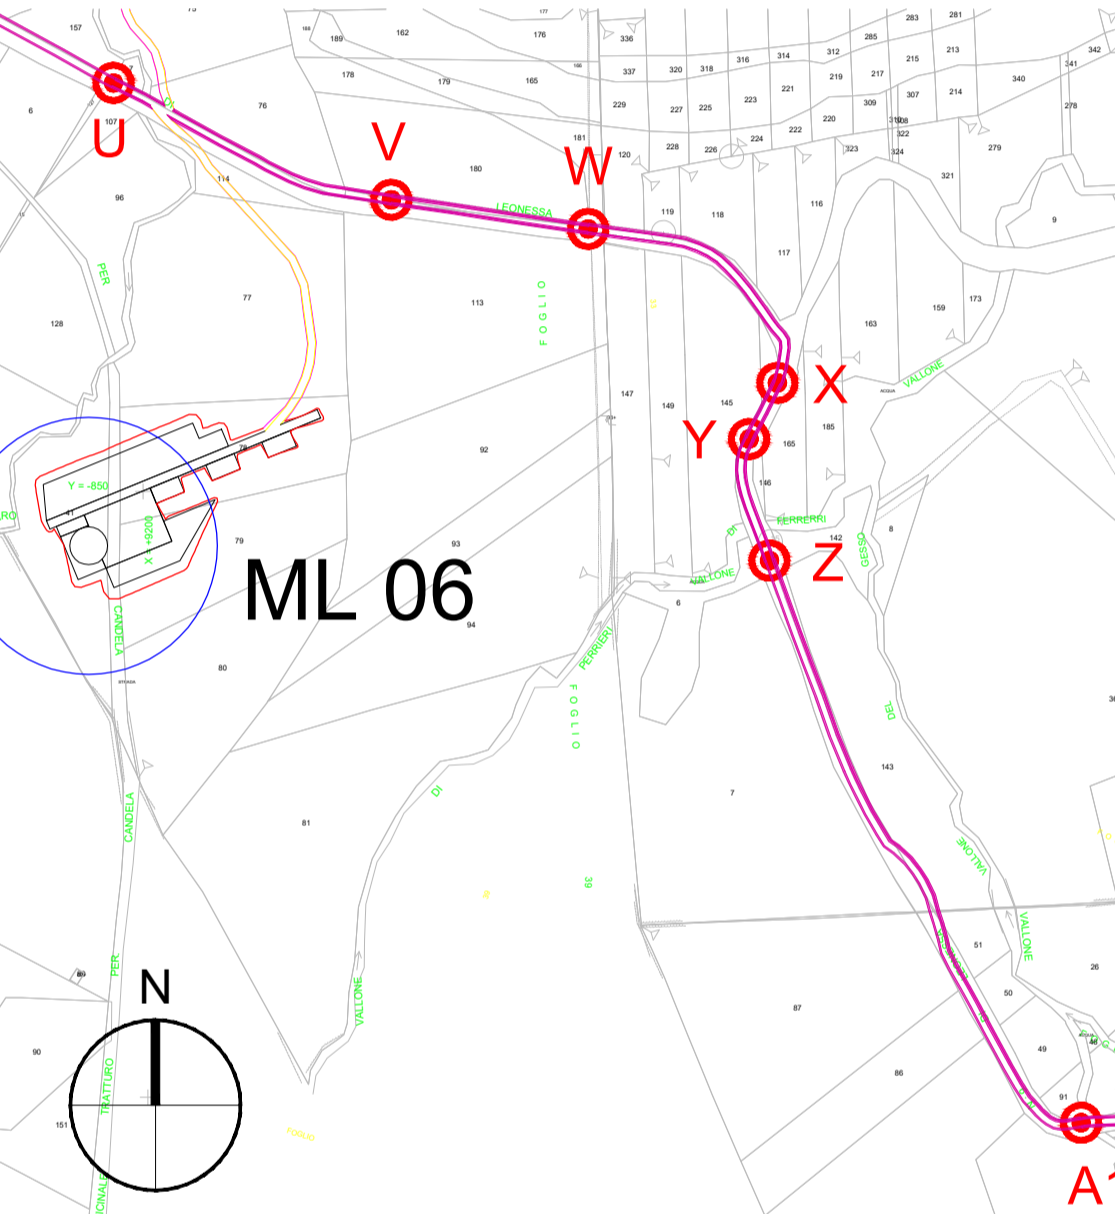

R.f\_ADEGUAMENTI TRATTI S-T/T-U

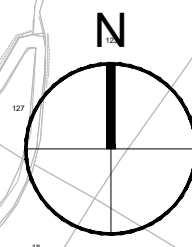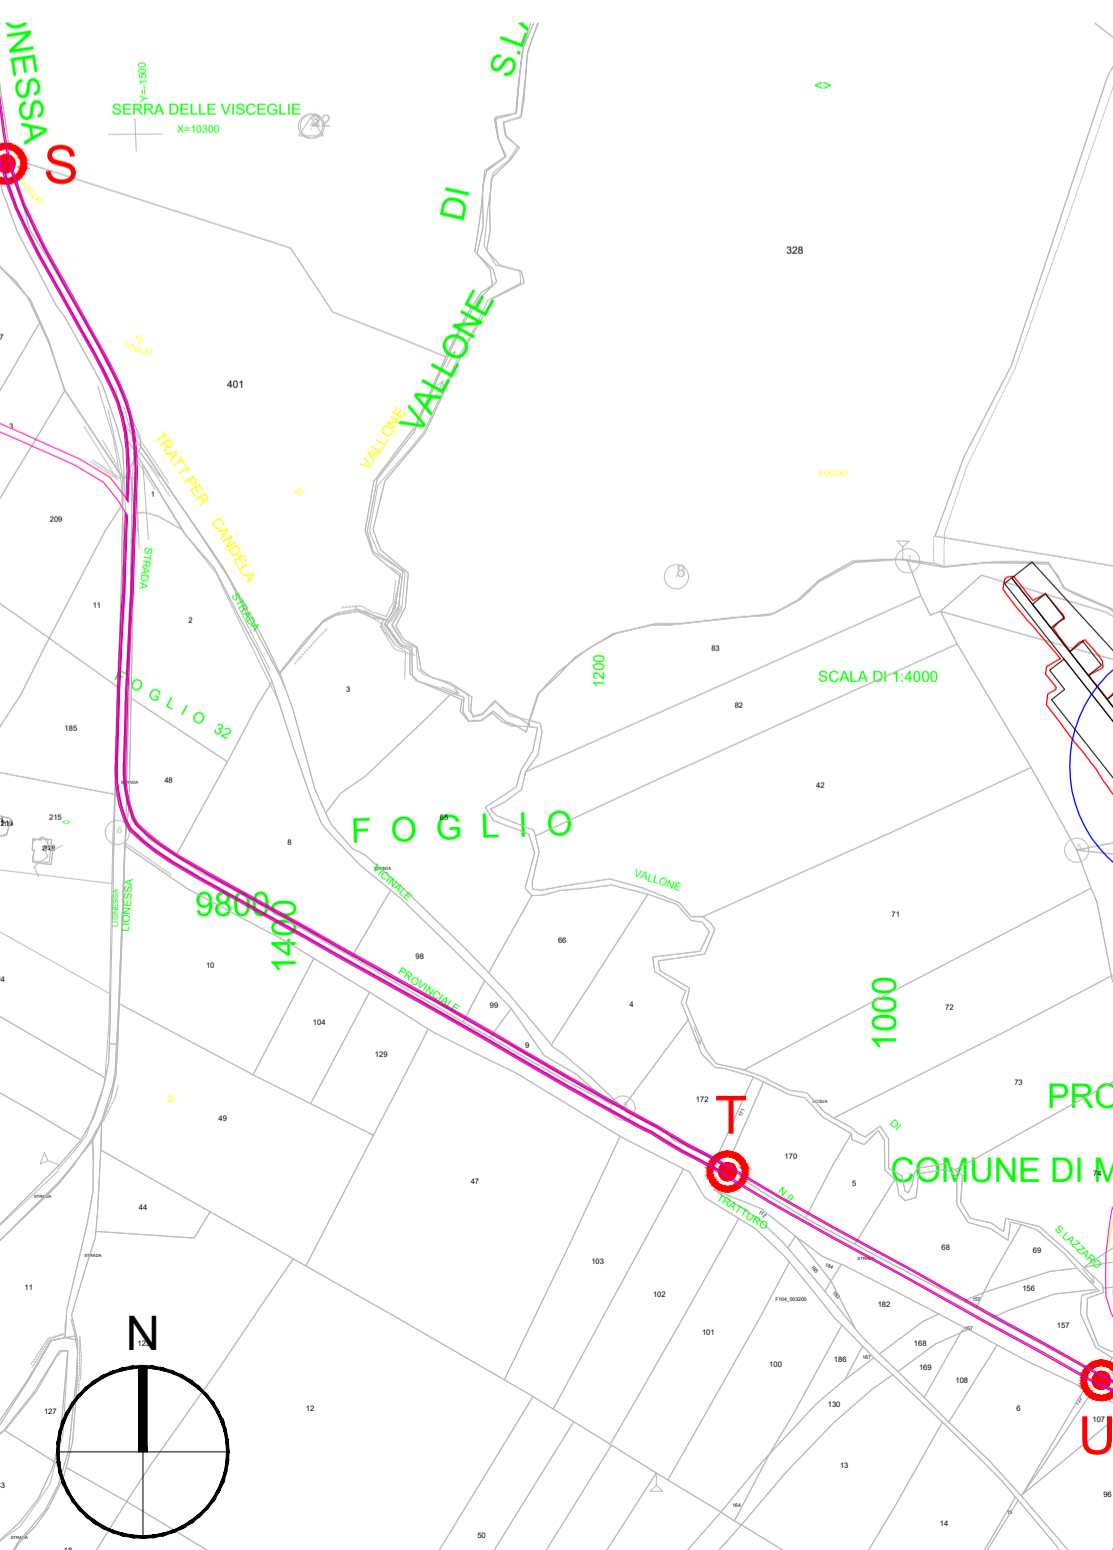

R.h\_ADEGUAM. TRATTI A1-B1/B1-C1/C1-D1/D1-E1/E1-F1/F1-G1/G1-H1/H1-I1/I1-J1/J1-K1

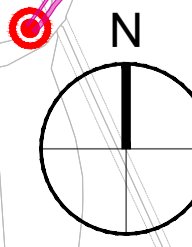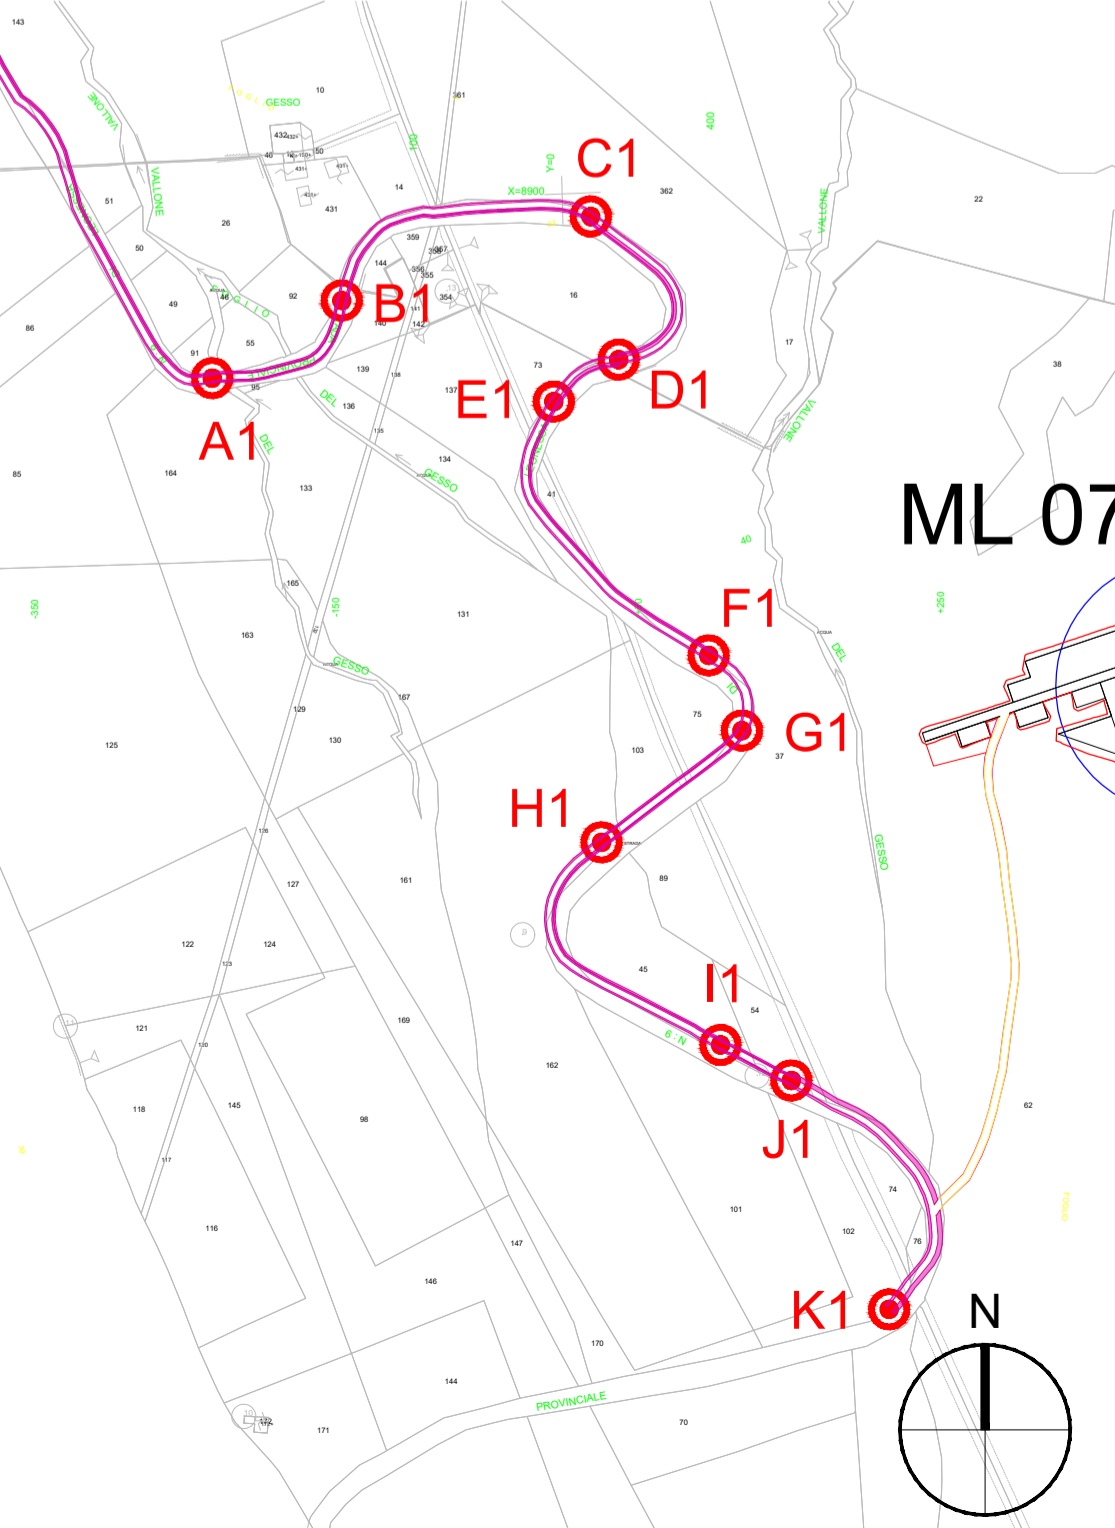

NOTA:  
Per approfondimenti su tutti gli interventi si rimanda alla relazione MLEG017\_Relazione viabilità di accesso al cantiere (road survey)



AUTORIZZAZIONE UNICA EX D. LGS. N. 387/2003



Progetto Definitivo

Parco Eolico Melfi

Titolo elaborato:  
**PLANIMETRIA CON DETTAGLI COME DA ROAD SURVEY - VIABILITÀ ESTERNA SU CATASTALE**

MT	VM	GD	Prima emissione	15/04/24	00
REDATTO	CONTR.	APPROV.	DESCRIZIONE REVISIONE DOCUMENTO	DATA	REV

**PROPONENTE**

**LIBECCIO PRIME SRL**

Via A. De Gasperi n. 8  
74023 Grottaglie (TA)

**CONSULENZA**

**ecodor**  
build a renewable future

**GECODOR SRL** Via A. De Gasperi n. 8  
74023 Grottaglie (TA)

**PROGETTISTA** Ing. Gaetano D'Oronzio

Codice <b>MLEG020</b>	Formato <b>A0</b>	Scala <b>1:5.000</b>	Foglio <b>3/3</b>
--------------------------	----------------------	-------------------------	----------------------