
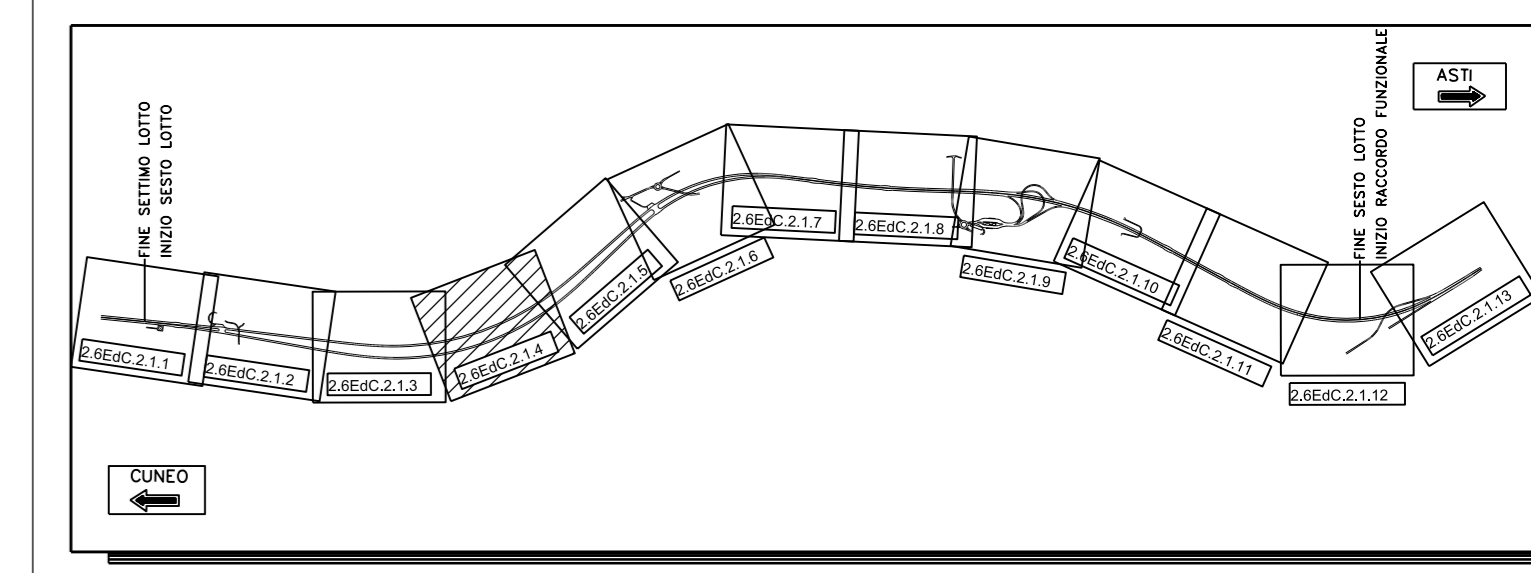


IL RILEVATO TOPOGRAFICO CATEROMETRICO, IN COORDINATE LOCALI, E' STATO INTEGRATO CON AEROFOTOGRAFOMETRICO DI VALORE ESCLUSIVAMENTE COORFAGICO

LEGENDA	
	POZZETTO PER FIBRE OTTICHE
	COLONNINA S.O.S.
	UBICAZIONE PROBABLE DI ACCESSO AI FONDI

LEGENDA	
	VIABILITA' TIPO C ASFALTATA
	VIABILITA' TIPO C STERRATA
	LIMITE TRA LE FASCE A E B
	LIMITE TRA LE FASCE B E C
	LIMITE ESTERNO DELLA FASCIA C
	LIMITE DI PROGETTO TRA LE FASCE B E C
	CONFINI COMUNALE
	CONFINI PROVINCIALE
	RITOMBAMENTO
	RIPROFILATURA SUPERFICIALE
	RISSISTEMAZIONE ALLO STATO ATTUALE
	SCOGLIERA IN MASSI

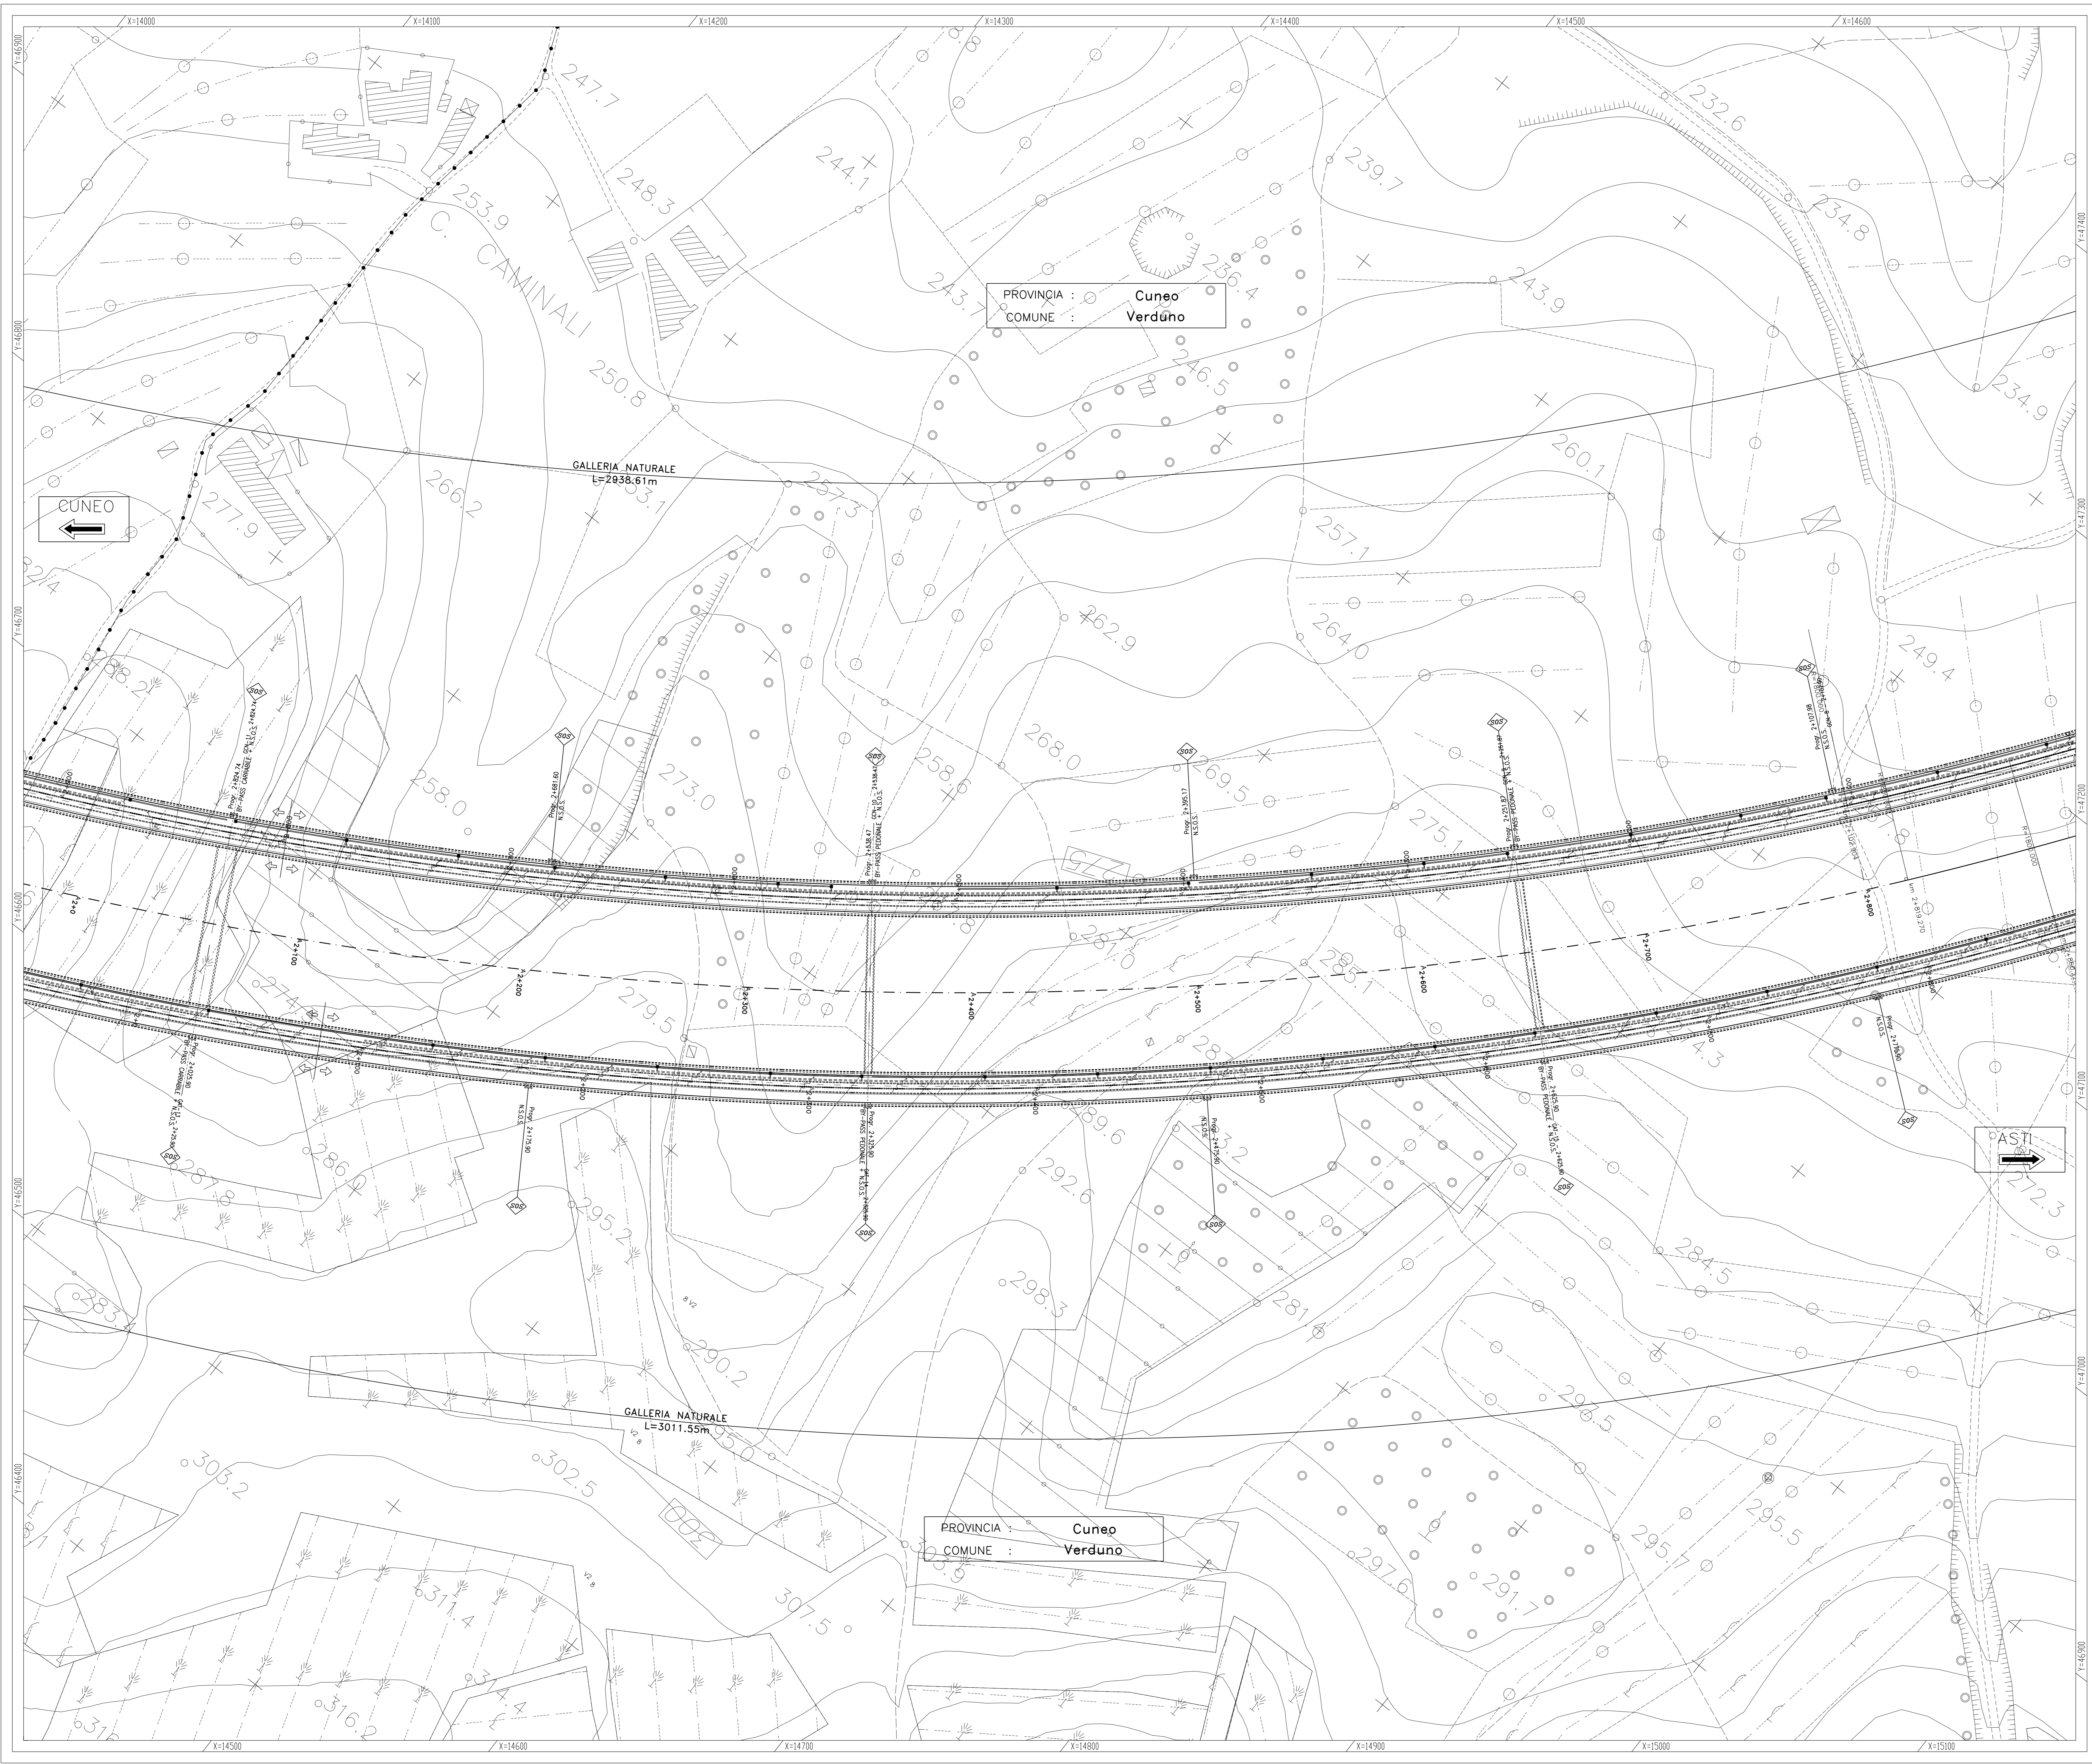

AUTOSTRADA ASTI - CUNEO S.p.A.



**COLLEGAMENTO AUTOSTRADALE
ASTI - CUNEO**

TRONCO II A21 (ASTI EST) - A6 (MARENE)
LOTTO 6 RODDI - DIGA ENEL

VERIFICA DI ASSOGGETTABILITA' EX ART. 20 D.LGS. 152/06
STRALCIO DEL PROGETTO ESECUTIVO
PROGETTO DELL'INFRASTRUTTURA

OPERE INFRASTRUTTURALI
ASSE PRINCIPALE
PLANIMETRIA DA PROG. 2+000 A PROG. 2+800
TAVOLA 4

Approvato:	Data:	Descrizione:	Prodotto:	Completato:	
	09	Marzo 2014	EMISSIONE																	

PROGETTISTA e RESP. INTEGRAZIONE PRESTAZIONI SPECIALISTE:
Dott. Ing. Enrico Ghislandi
Albo di Milano
N° A 16993