


LEGENDA
 ● Localizzazione Parco eolico
 Regione Basilicata
 Comuni interessati
 Melfi

- LEGENDA
- ⊕ Aerogeneratore ML n°...
 - Piazzola di esercizio
 - Rotore WTG - D = 170 m
 - Ingombro viabilità di esercizio
 - X Nodo tratto di viabilità
 - Linea MT
 - - - Linea AT
 - SEC
 - SE RTN MELFI (ampliamento)
 - SE RTN TERNA (esistente)
 - 18 Confini e numero di foglio catastale

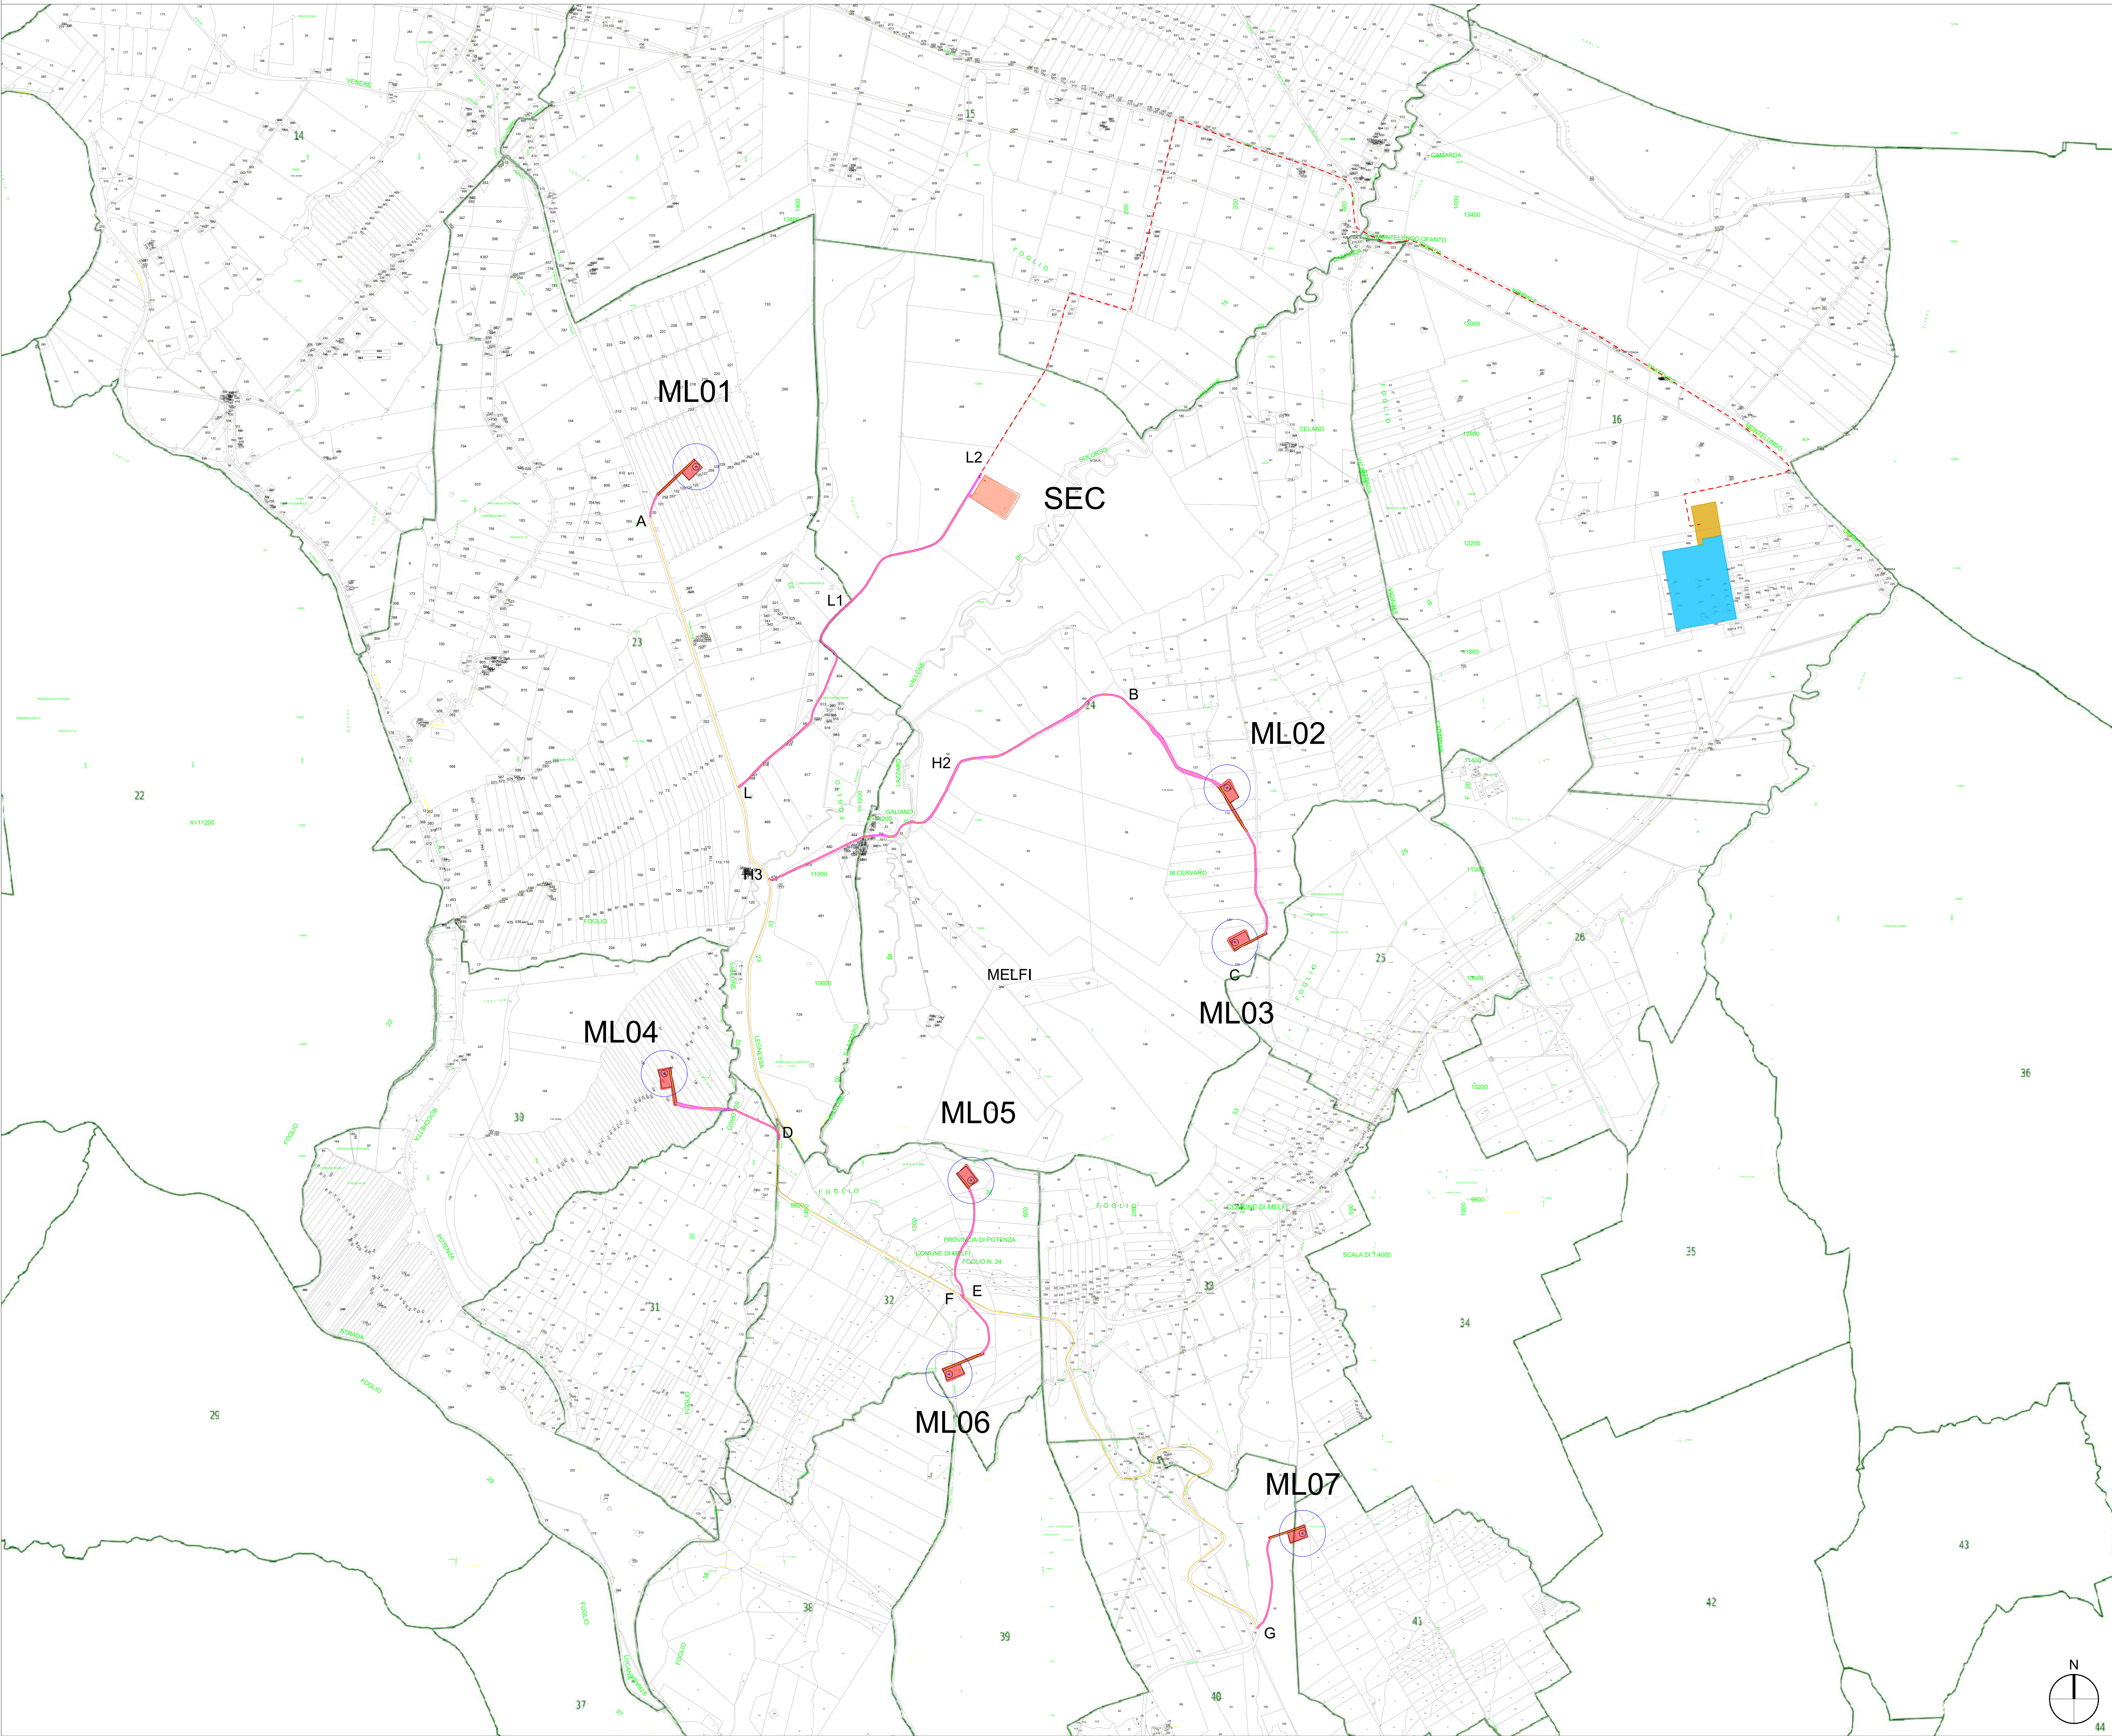

AUTORIZZAZIONE UNICA EX D. LGS. N. 387/2003



Progetto Definitivo
 Parco Eolico Melfi

Titolo elaborato:
PLANIMETRIA GENERALE IMPIANTO (ESERCIZIO) SU CATASTALE

VM	CG	GD	Prima emissione	15/04/2024	00
REDDATTO	CONTR.	APPROV.	DESCRIZIONE REVISIONE DOCUMENTO	DATA	REV

PROPONENTE

LIBECCIO PRIME SRL
 Via A. De Gasperi n. 8
 74023 Grottaglie (TA)

CONSULENZA

ECODOR SRL Via A. De Gasperi n. 8
 74023 Grottaglie (TA)
PROGETTISTA Ing. Gaetano D'Oronzio