


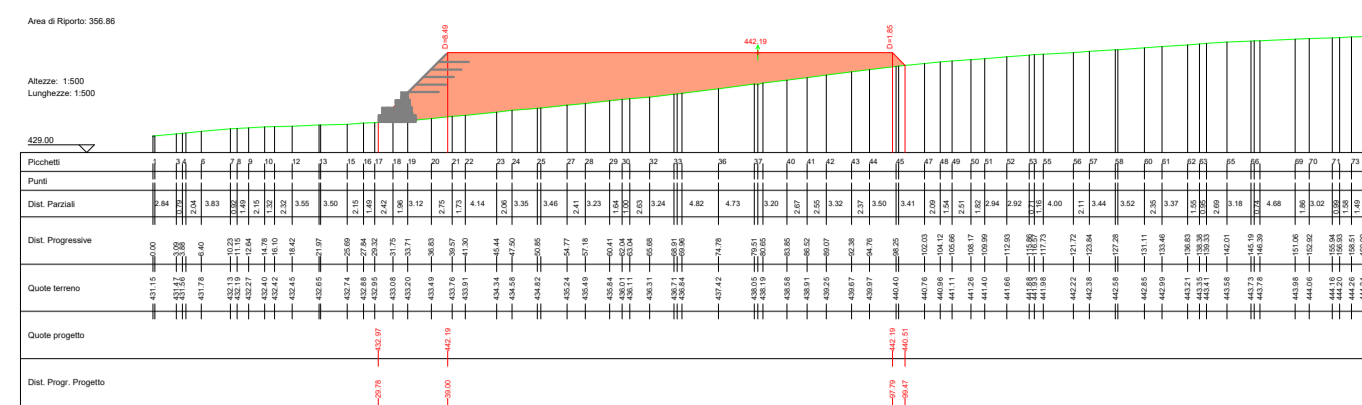


# SEZIONI PIAZZOLA ML02


S01




S02

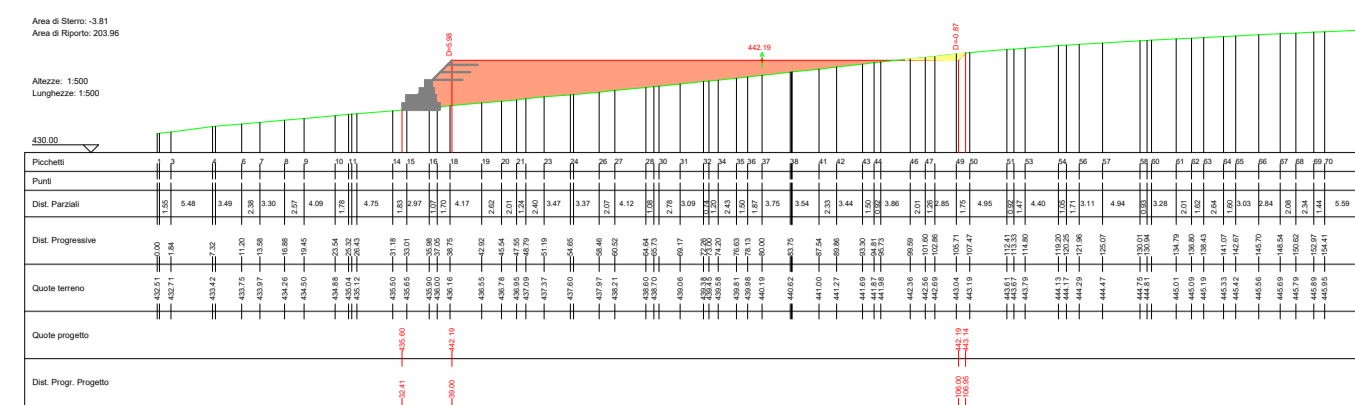

S03

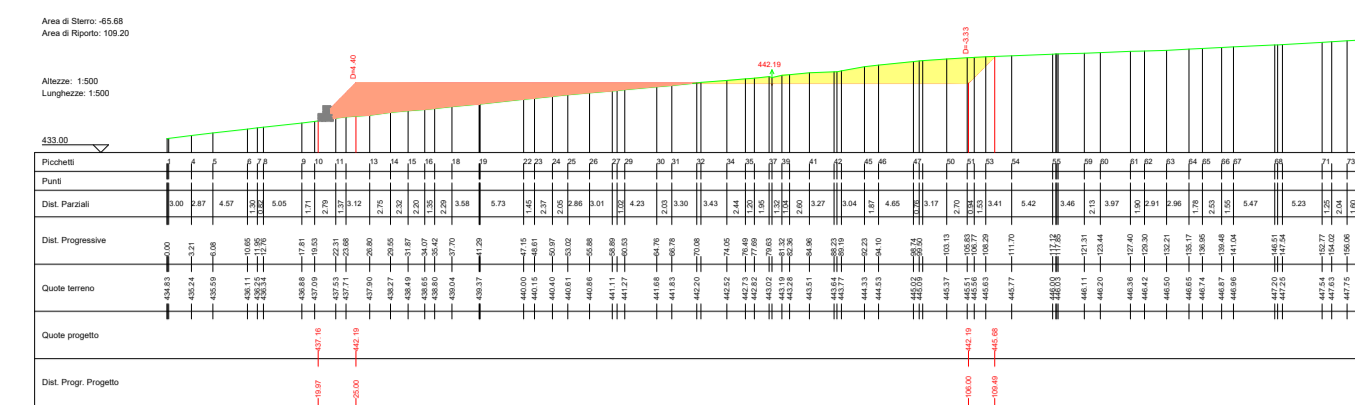


S04

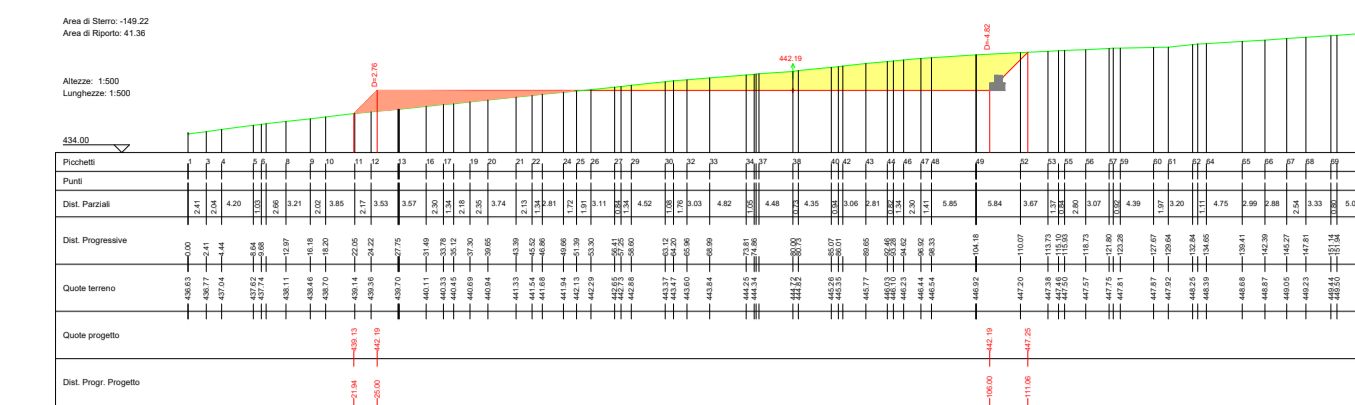


# SEZIONI STRADA ASSE B - ML02


S01

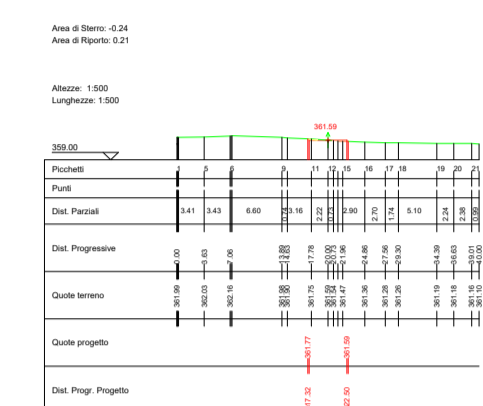


S02

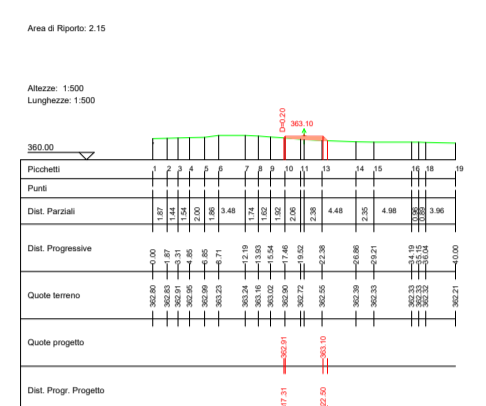


S03

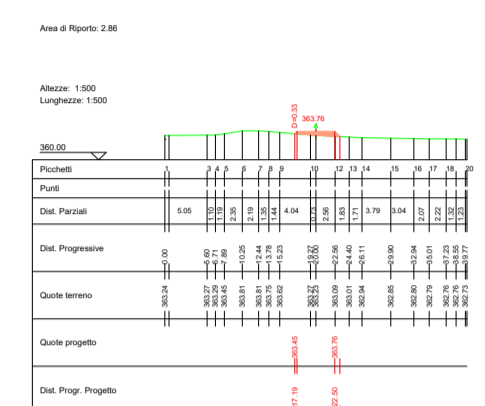


S04

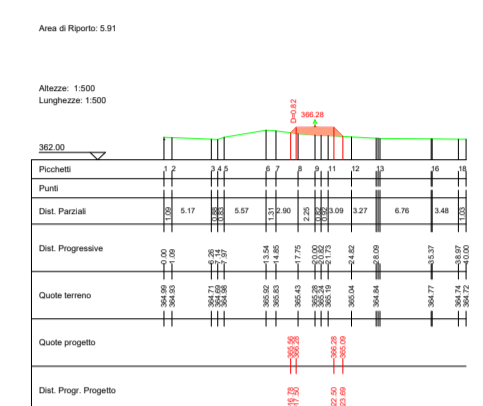


S05

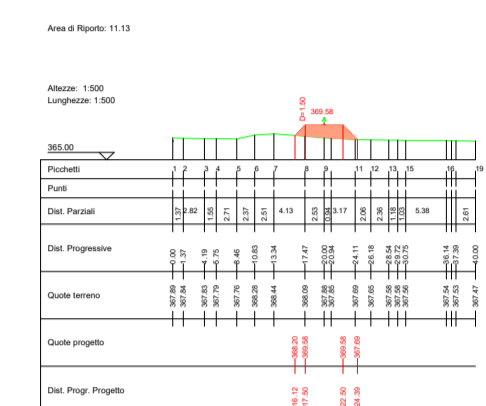


S06

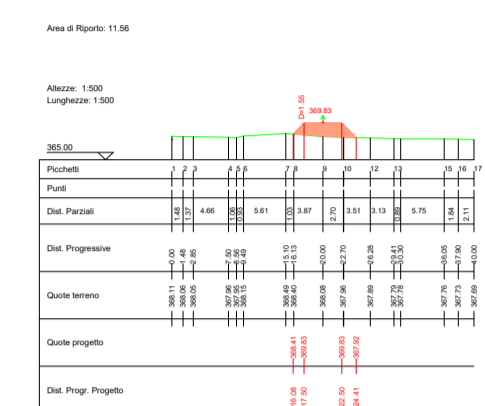


S07

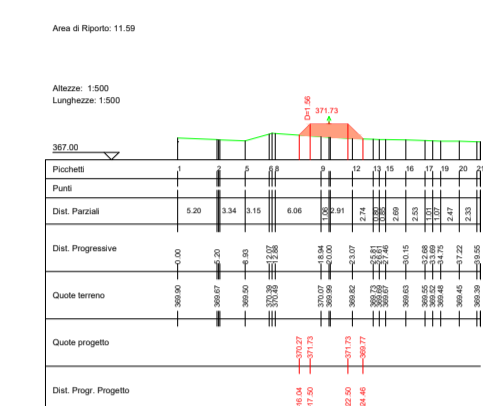


S08

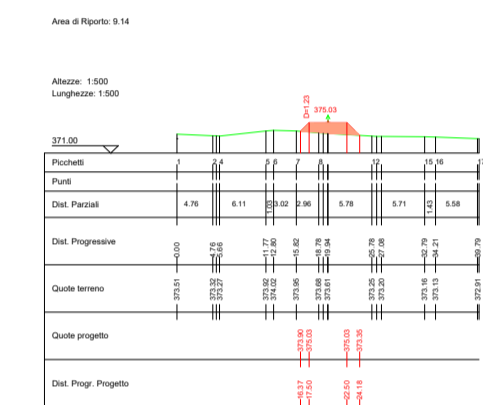


S09

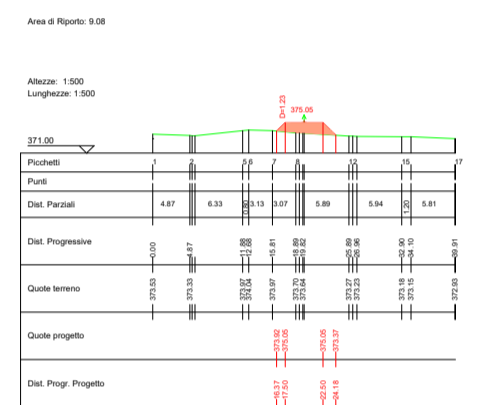


S10

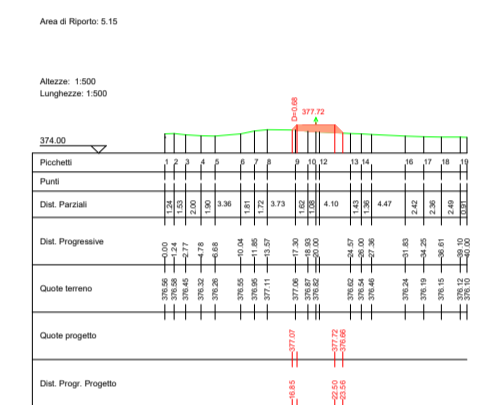


S11

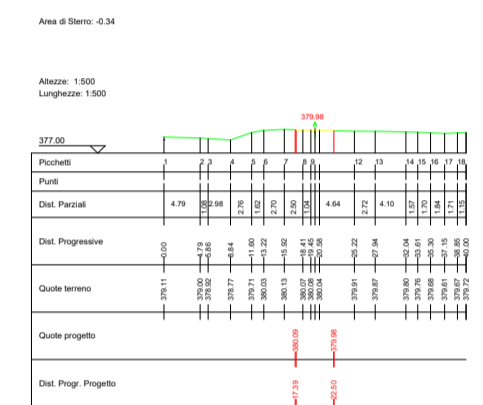


S12

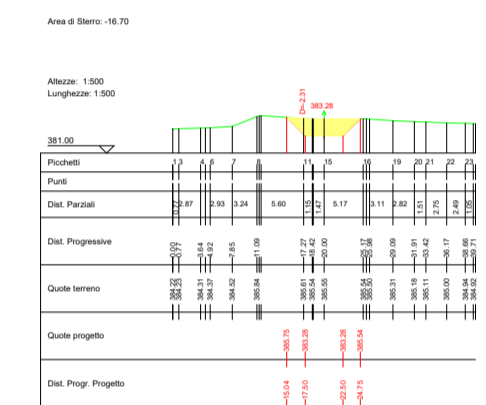


S13

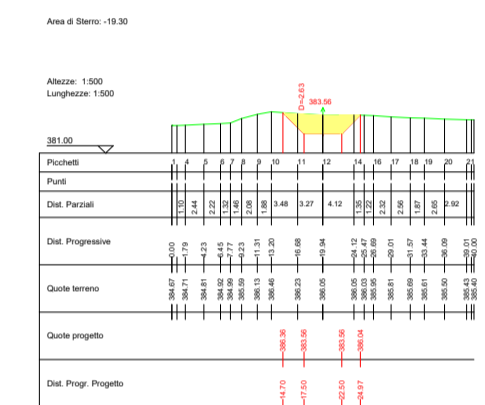


S14

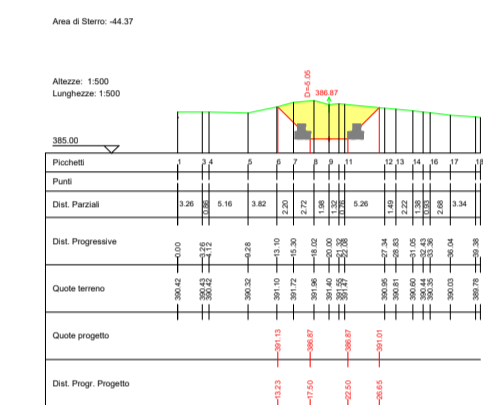


S15

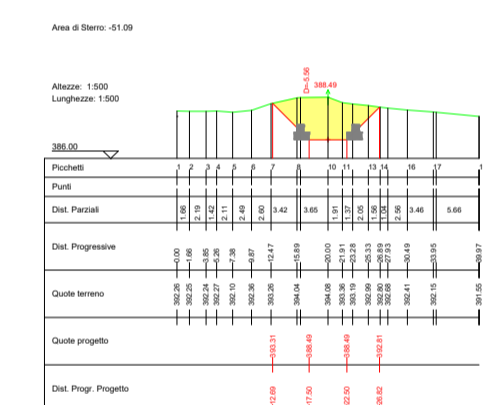


S16

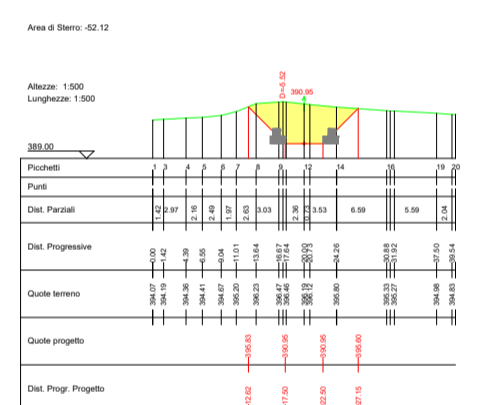


S17

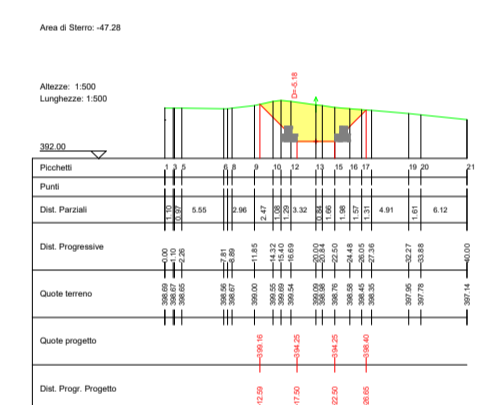


S18

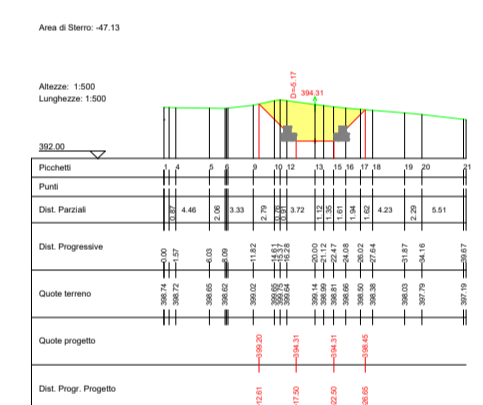


S19

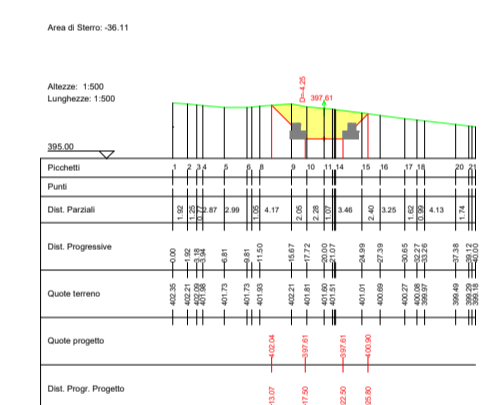


S20

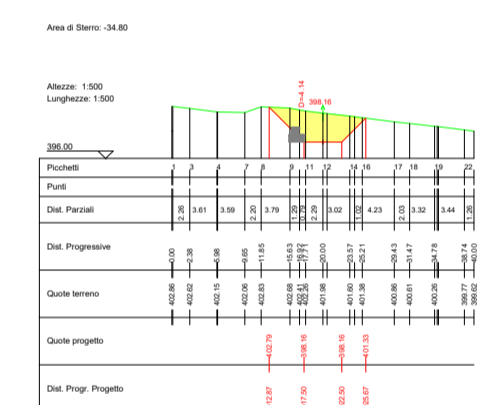


S21

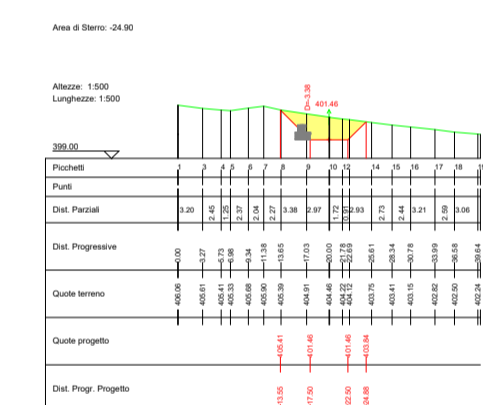


S22

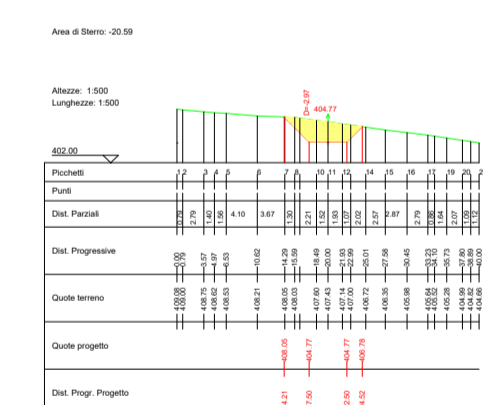


S23

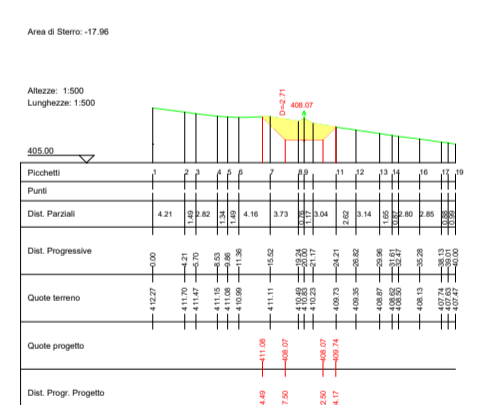


S24

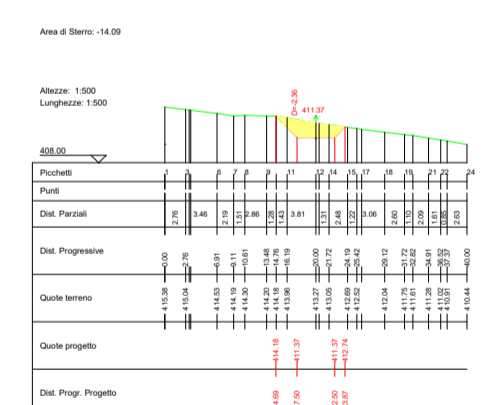


S25

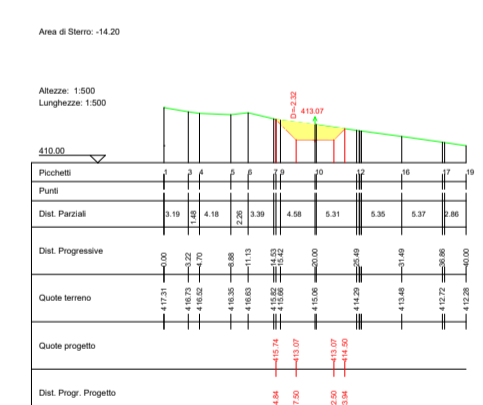


S26

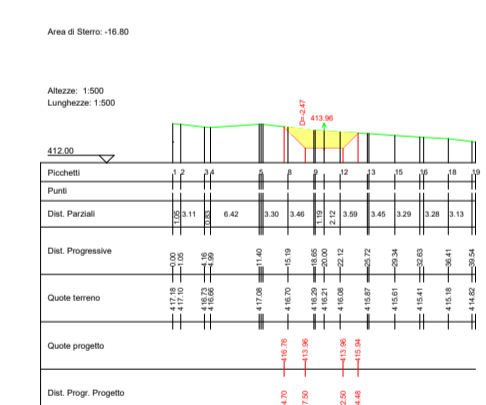


S27

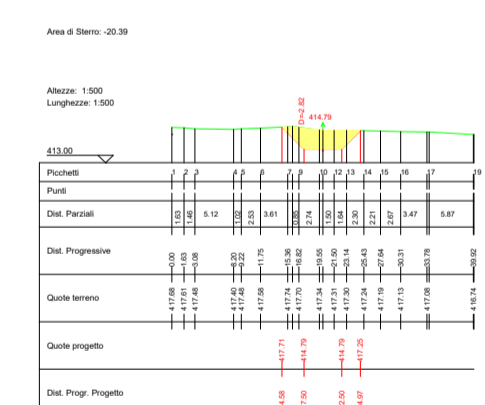


S28

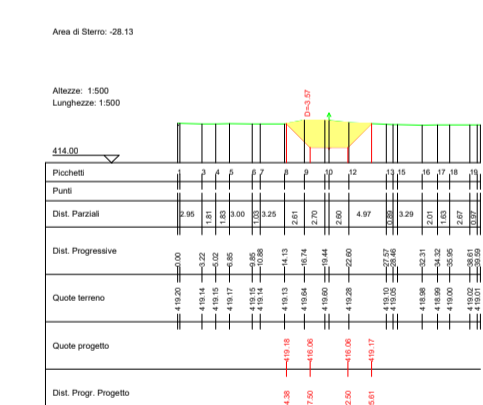


S29

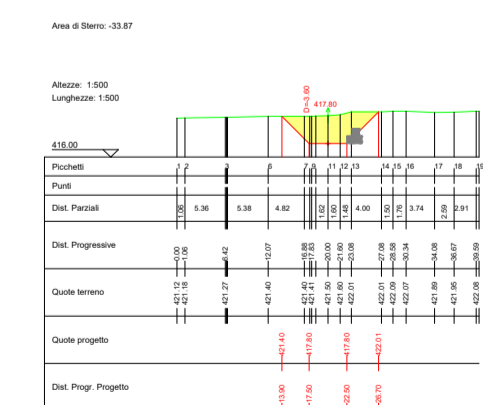


S30

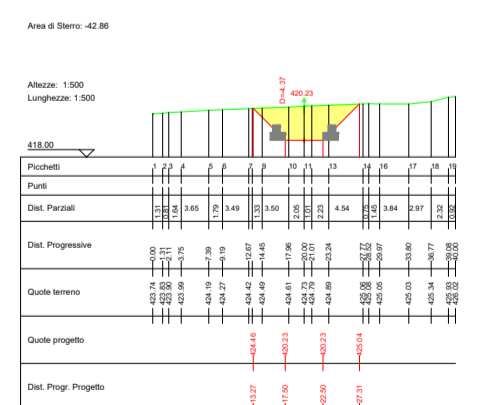


S31

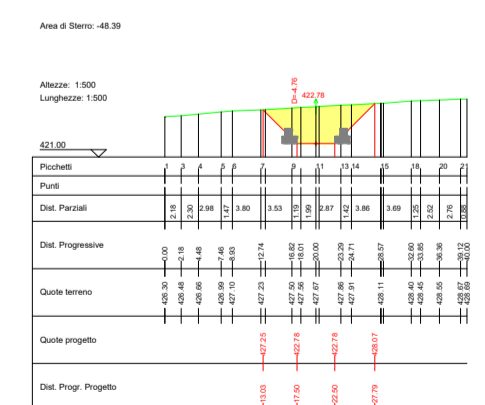


S32

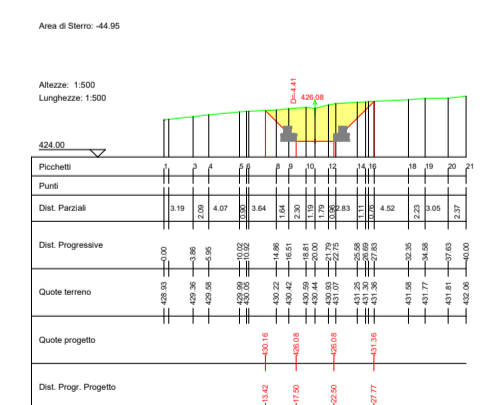


S33

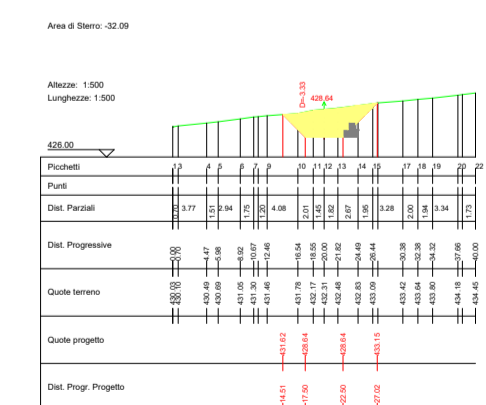


S34

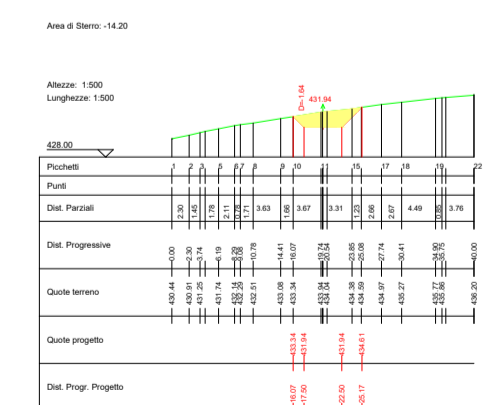


S35

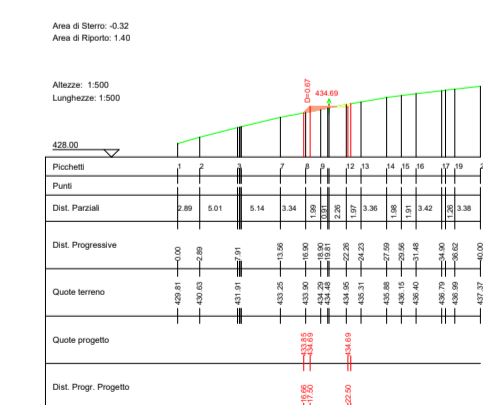


S36

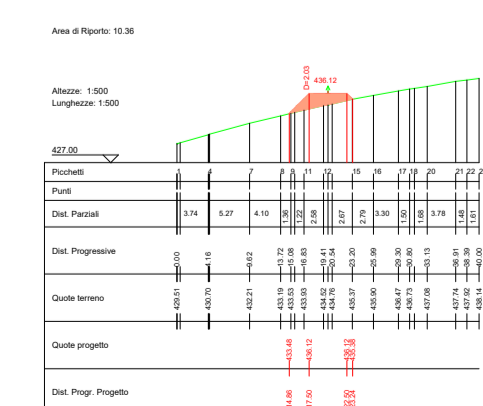


S37

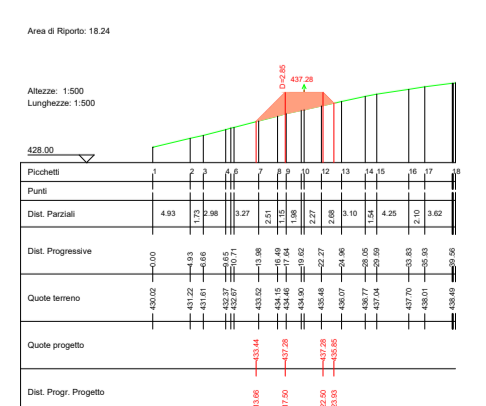

S38

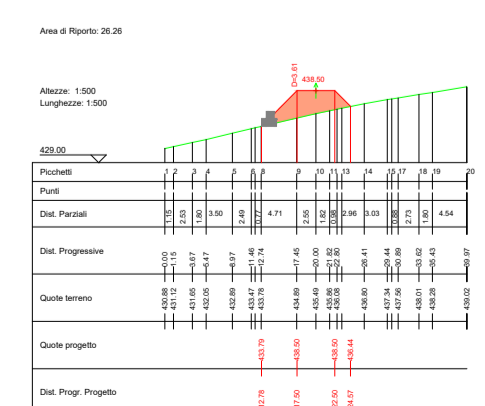

S39

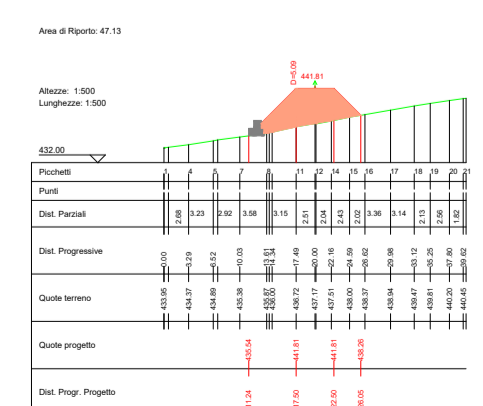

## LEGENDA

- Porzione di sterzo
- Porzione di riporto
- Gabbioni
- Terre armate

## AUTORIZZAZIONE UNICA EX D. LGS. N. 387/2003



Progetto Definitivo


Parco Eolico Melfi

Titolo elaborato:

## SEZIONI VIABILITA', PIAZZOLA ML01.....ML07, SEC E AREA CANTIERE

SS	PD	GD	Prima Emissione	15/04/24	00
REDATTO	CONTR.	APPROV.	DESCRIZIONE REVISIONE DOCUMENTO	DATA	REV

### PROPONENTE

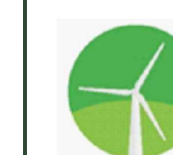

LIBECCIO PRIME SRL

Via A. De Gasperi n. 8  
74023 Grottaglie (TA)

### CONSULENZA



GECODOR SRL Via A. De Gasperi n. 8  
74023 Grottaglie (TA)

PROGETTISTA Ing. Gaetano D'Oronzio





Codice  
MLOC046

Formato A1































Scala 1:1000 Foglio 2/12



# SEZIONI PIAZZOLA ML03

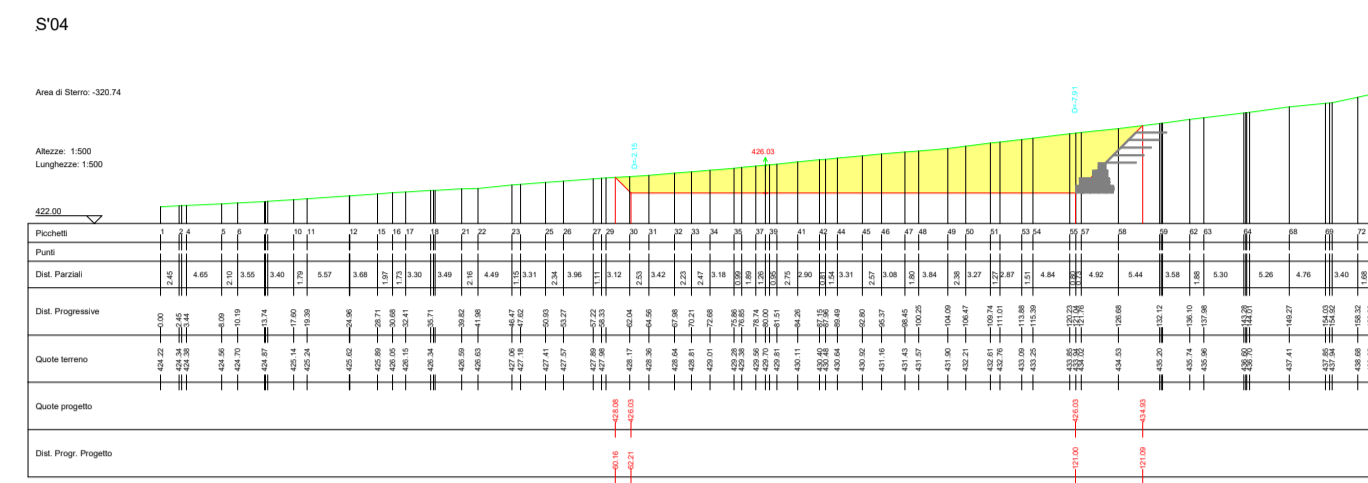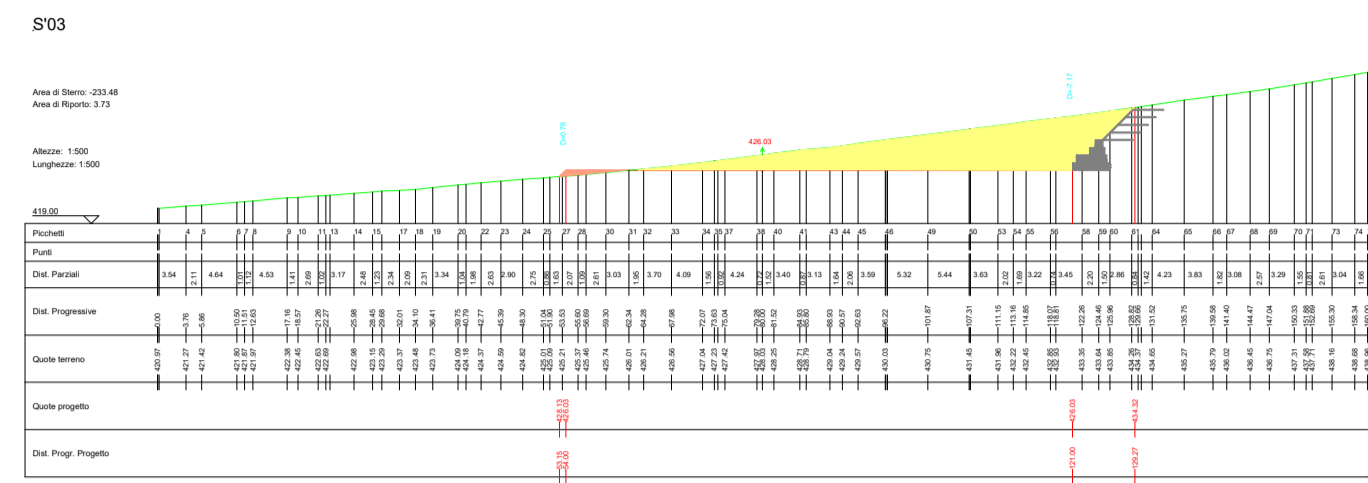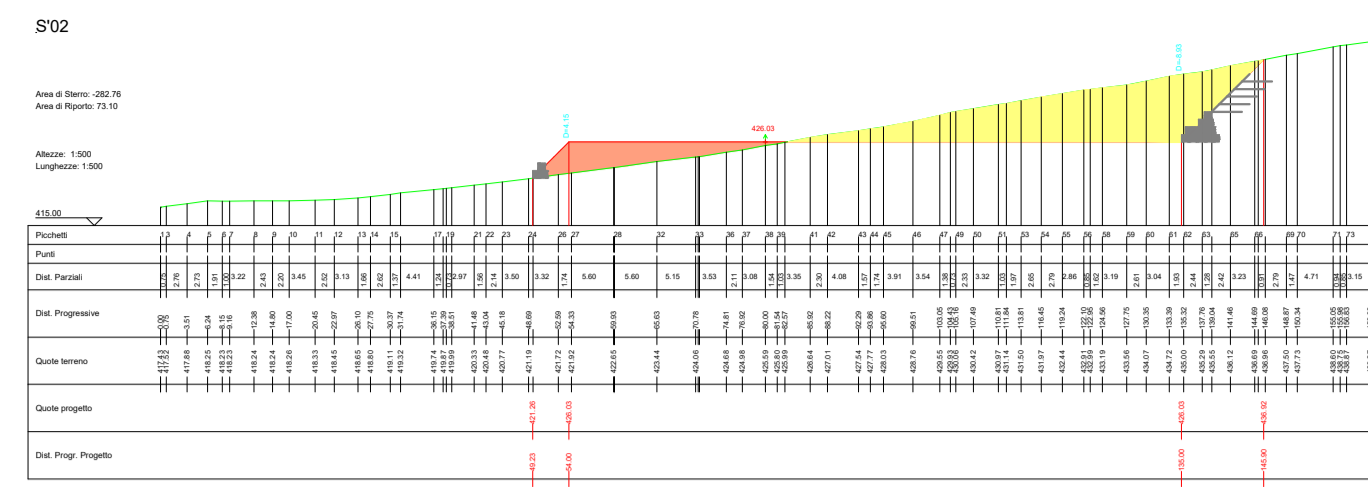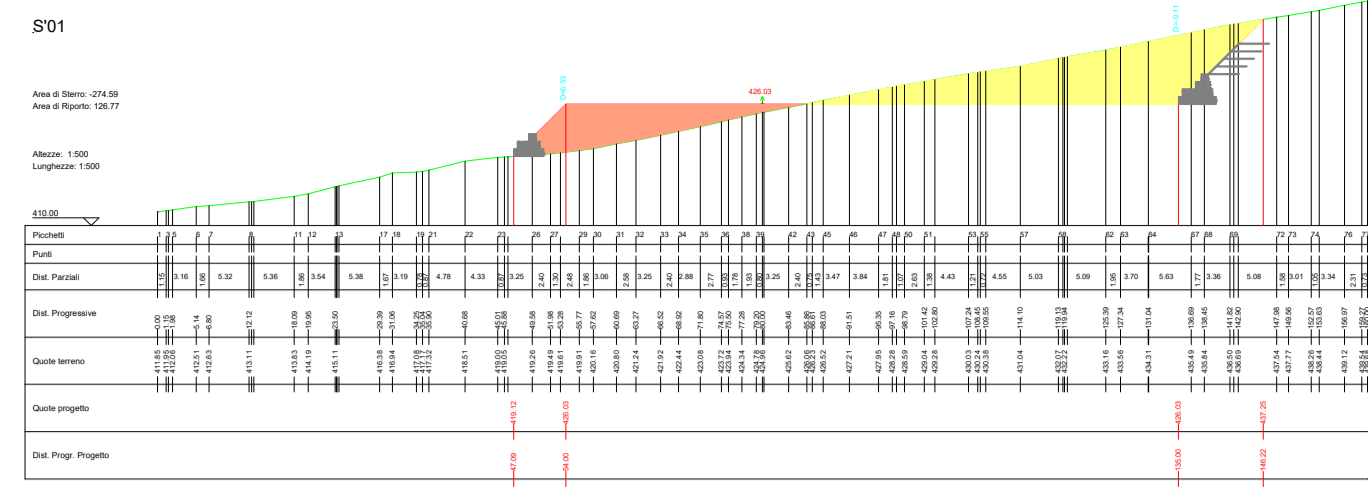









# SEZIONI STRADA ASSE ML02 - ML03

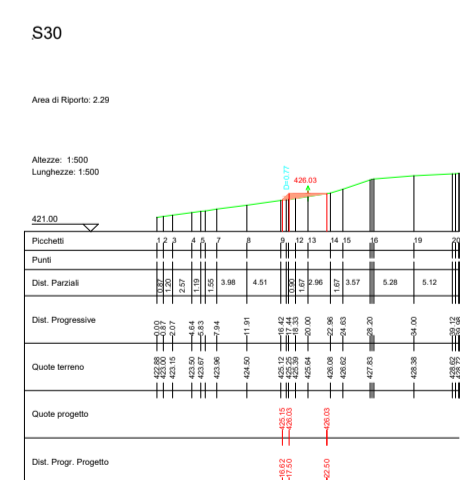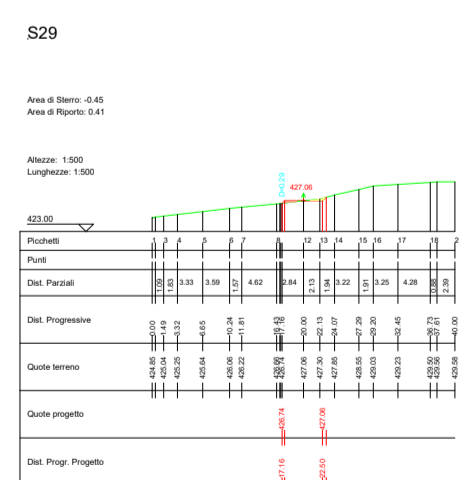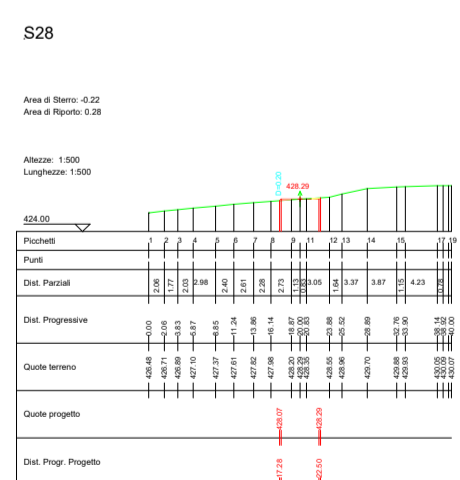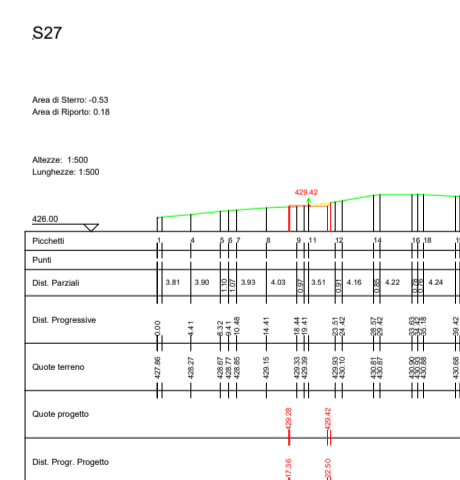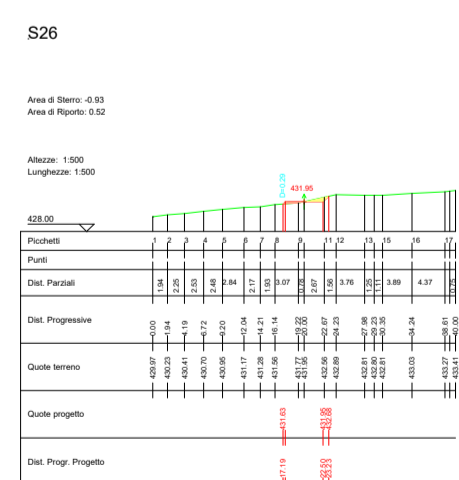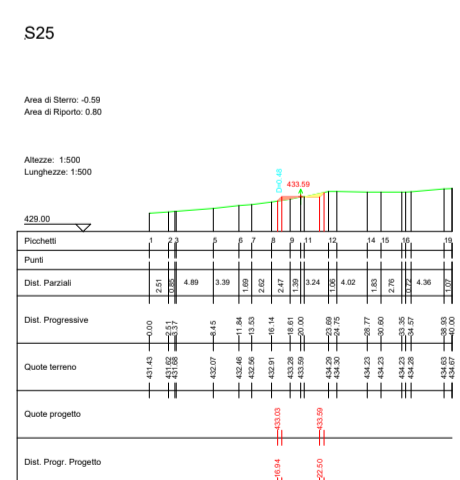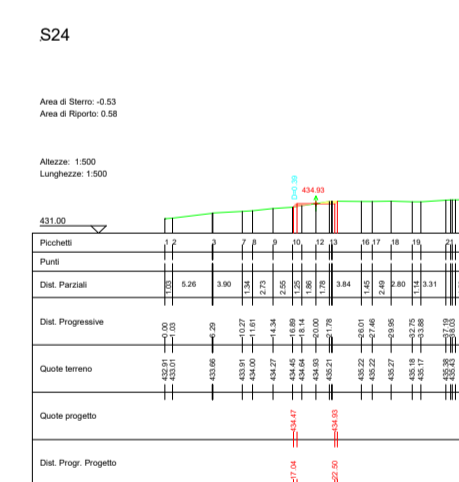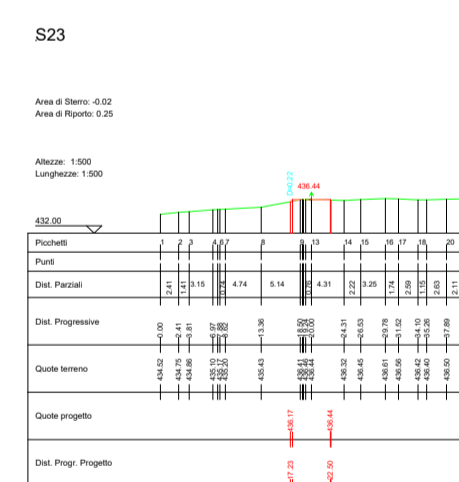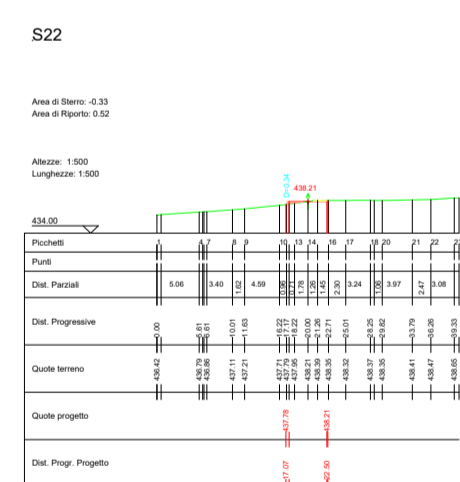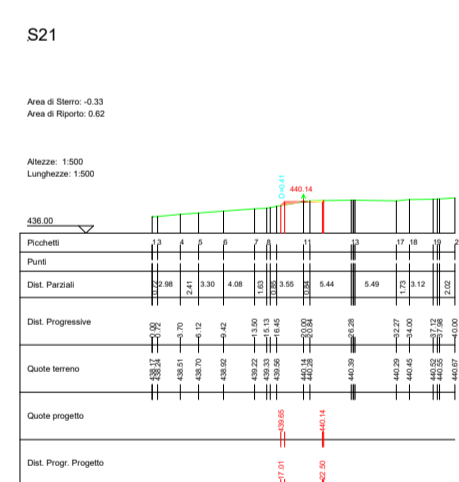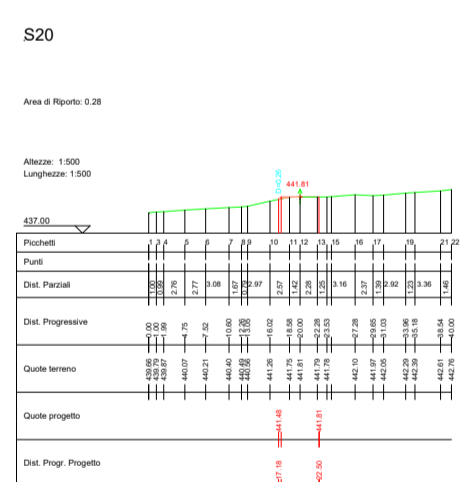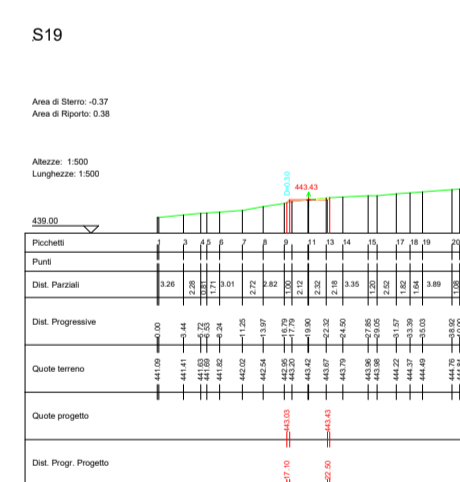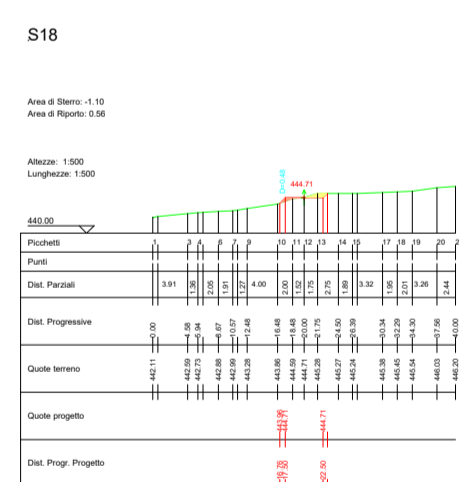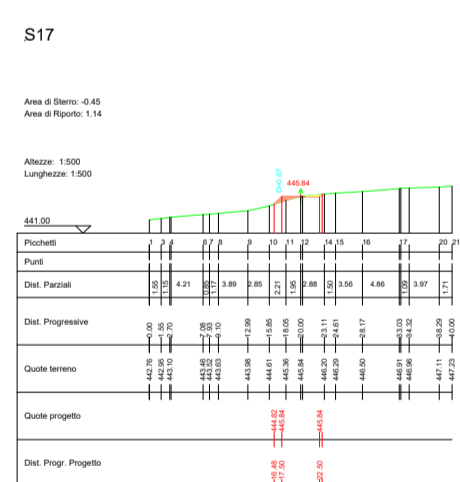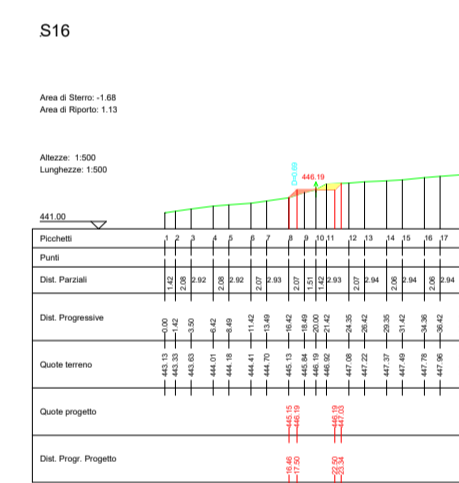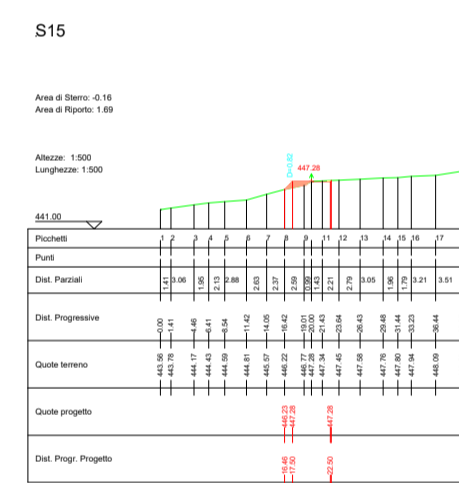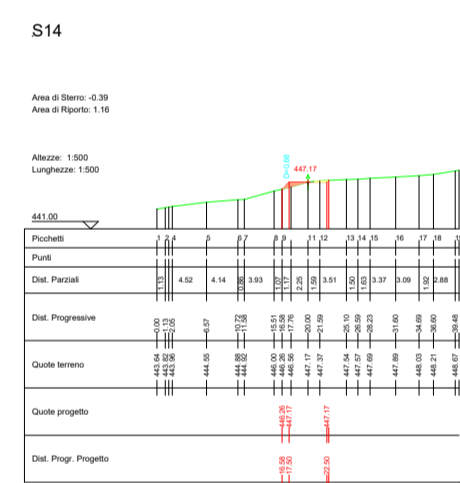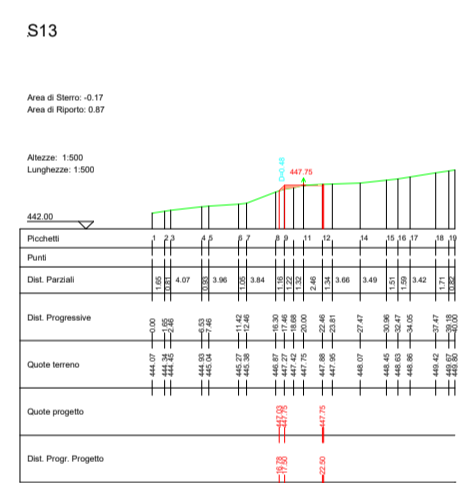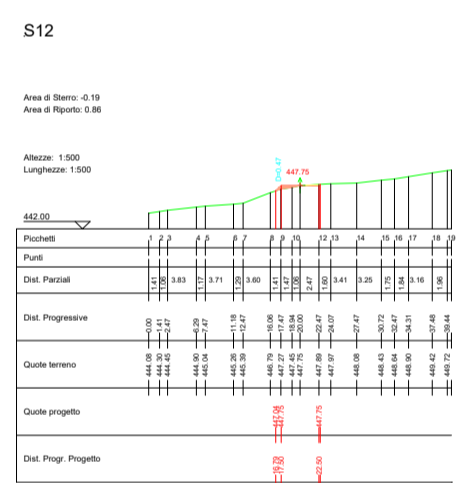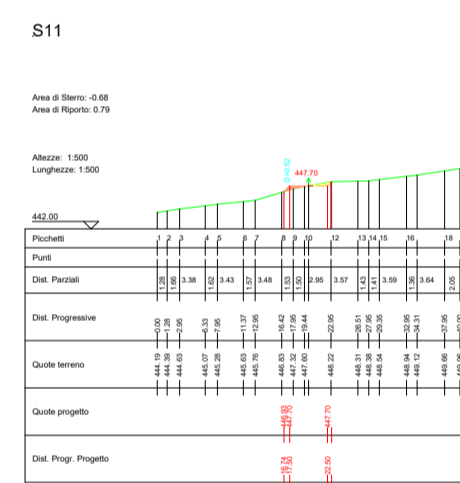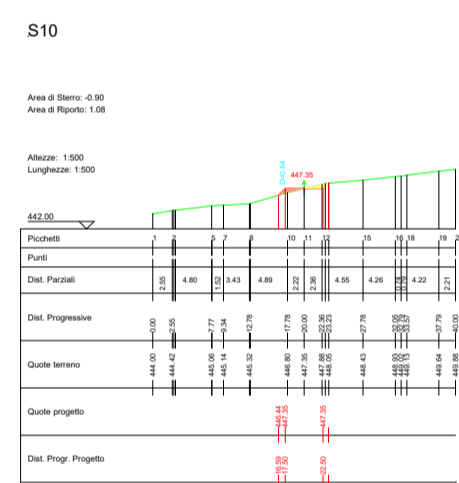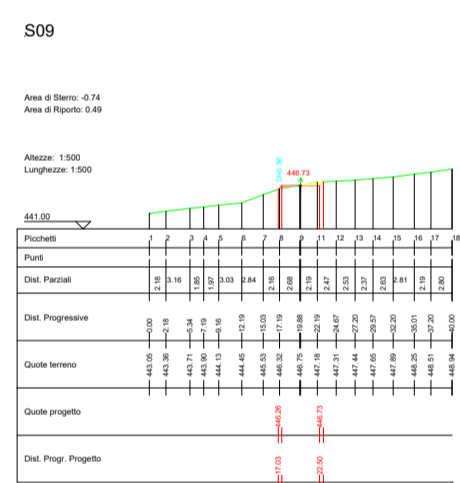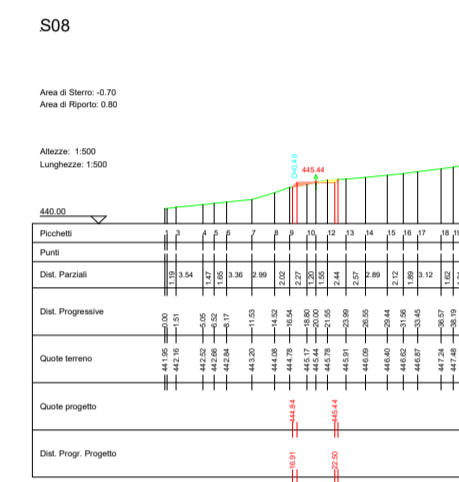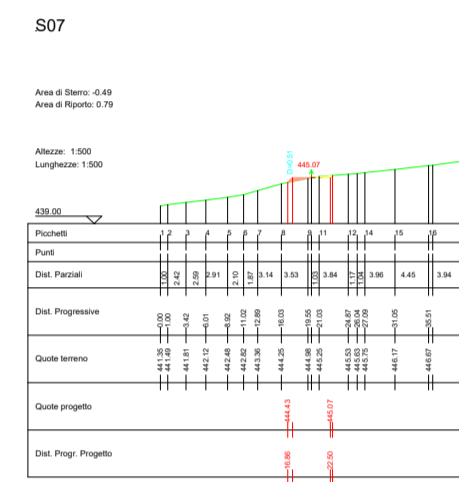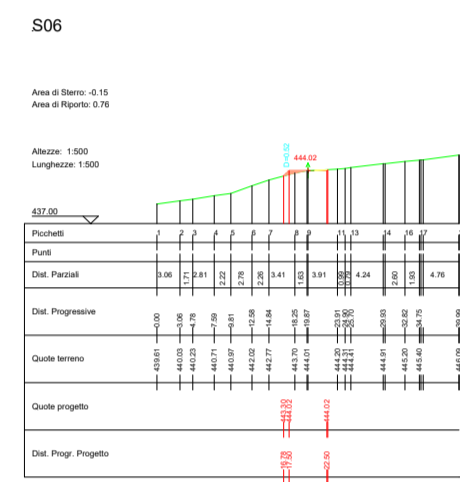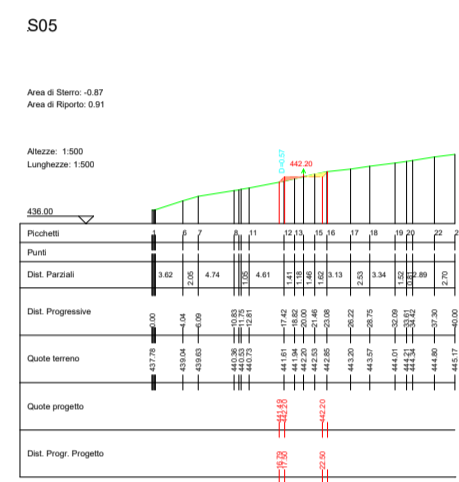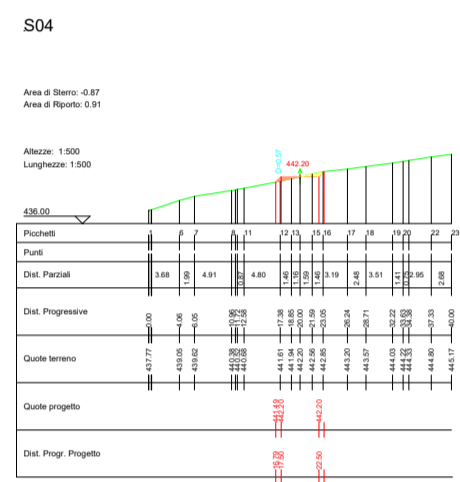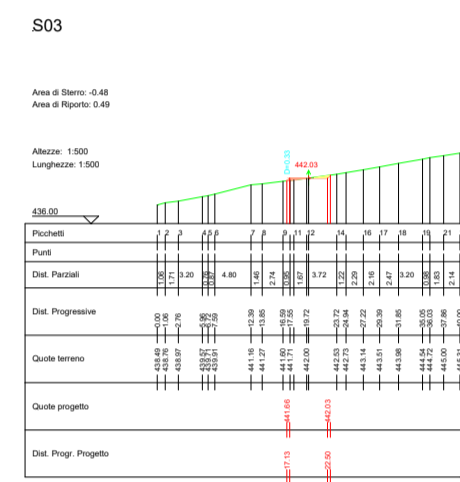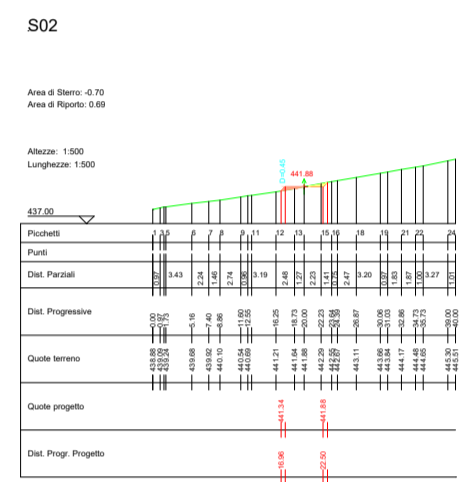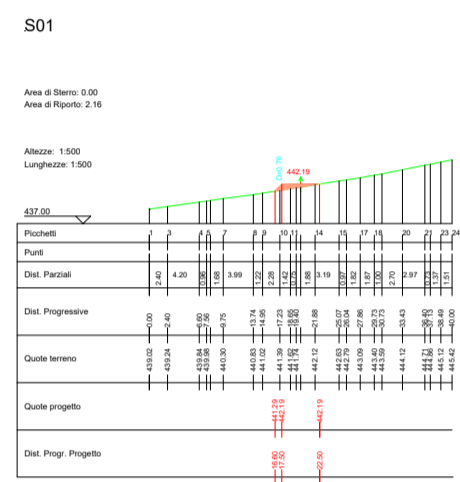

**LEGENDA**

- Porzione di sterzo
- Porzione di riporto
- Gabbioni
- Terre armate

# SEZIONI STRADA ASSE C - ML03

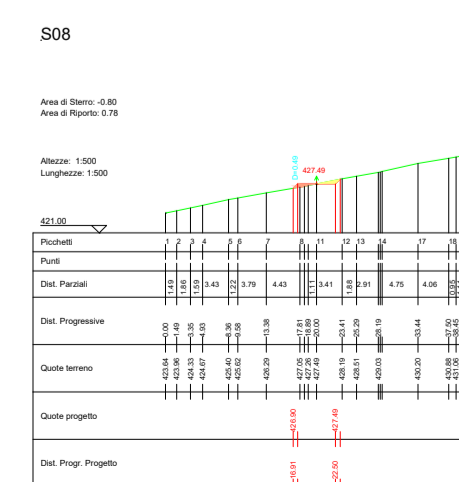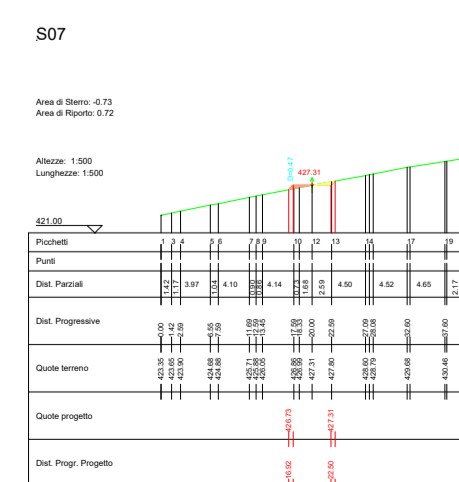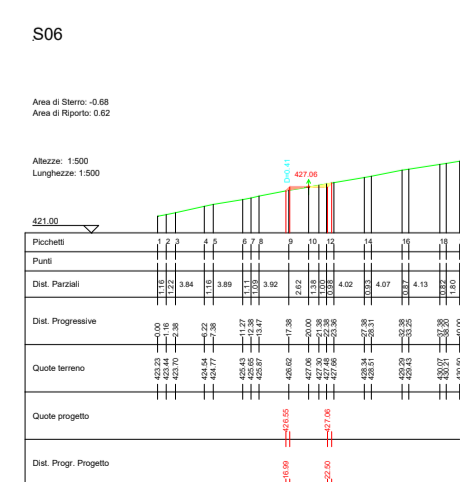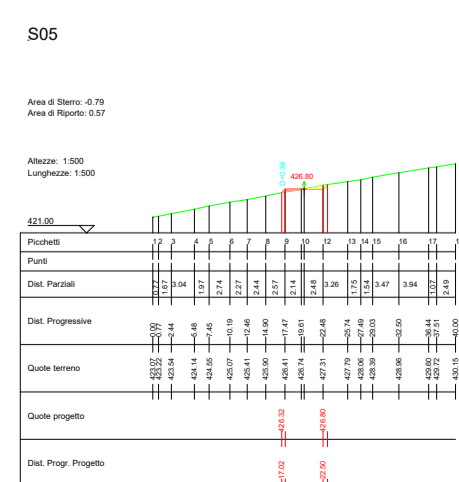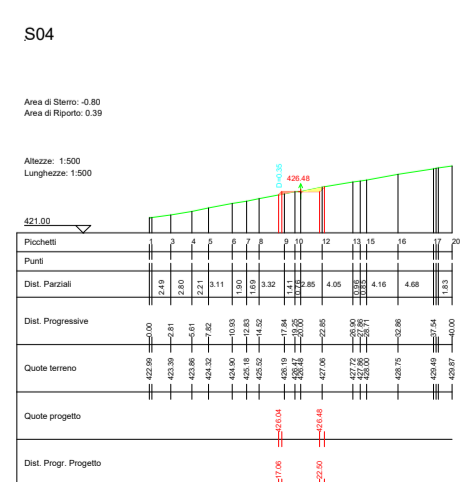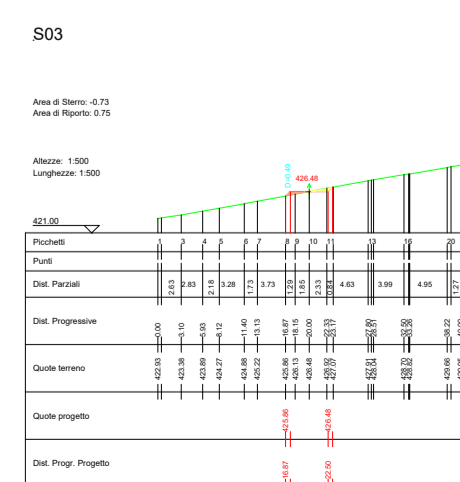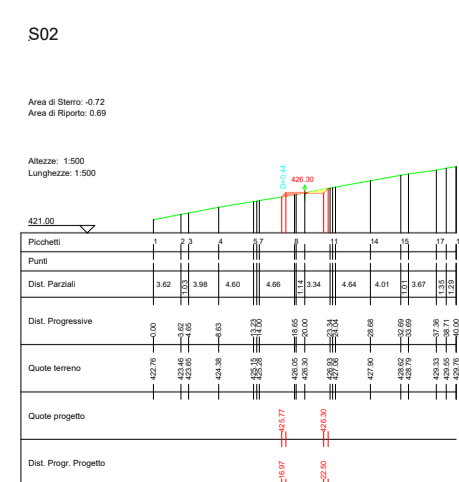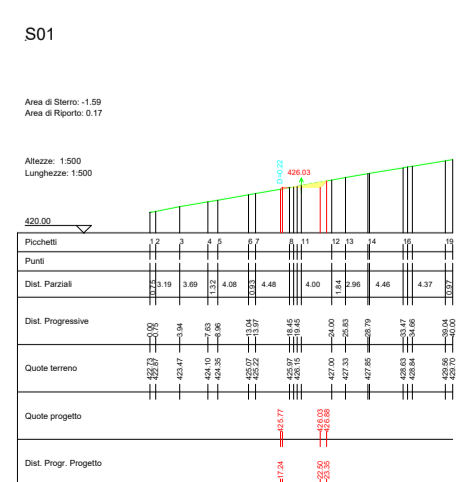

**AUTORIZZAZIONE UNICA EX D. LGS. N. 387/2003**



Progetto Definitivo  
**Parco Eolico Melfi**


Titolo elaborato:  
**SEZIONI VIABILITA', PIAZZOLA ML01.....ML07, SEC E AREA CANTIERE**

SS	PD	GD	Prima Emissione	15/04/24	00
REDATTO	CONTR.	APPROV.	DESCRIZIONE REVISIONE DOCUMENTO	DATA	REV

<p><b>PROPONENTE</b></p> <p><b>LIBECCIO PRIME SRL</b></p> <p>Via A. De Gasperi n. 8 74023 Grottaglie (TA)</p>	<p><b>CONSULENZA</b></p> <p><b>ecodora</b> build a renewable future</p> <p><b>GECODOR SRL</b></p> <p>Via A. De Gasperi n. 8 74023 Grottaglie (TA)</p> <p><b>PROGETTISTA</b></p> <p>Ing. Gaetano D'Oronzio</p>
---	---

Codice <b>MLOC046</b>	Formato <b>A1</b>	Scala <b>1:1000</b>	Foglio <b>3/12</b>
--------------------------	----------------------	------------------------	-----------------------

# SEZIONI PIAZZOLA ML04

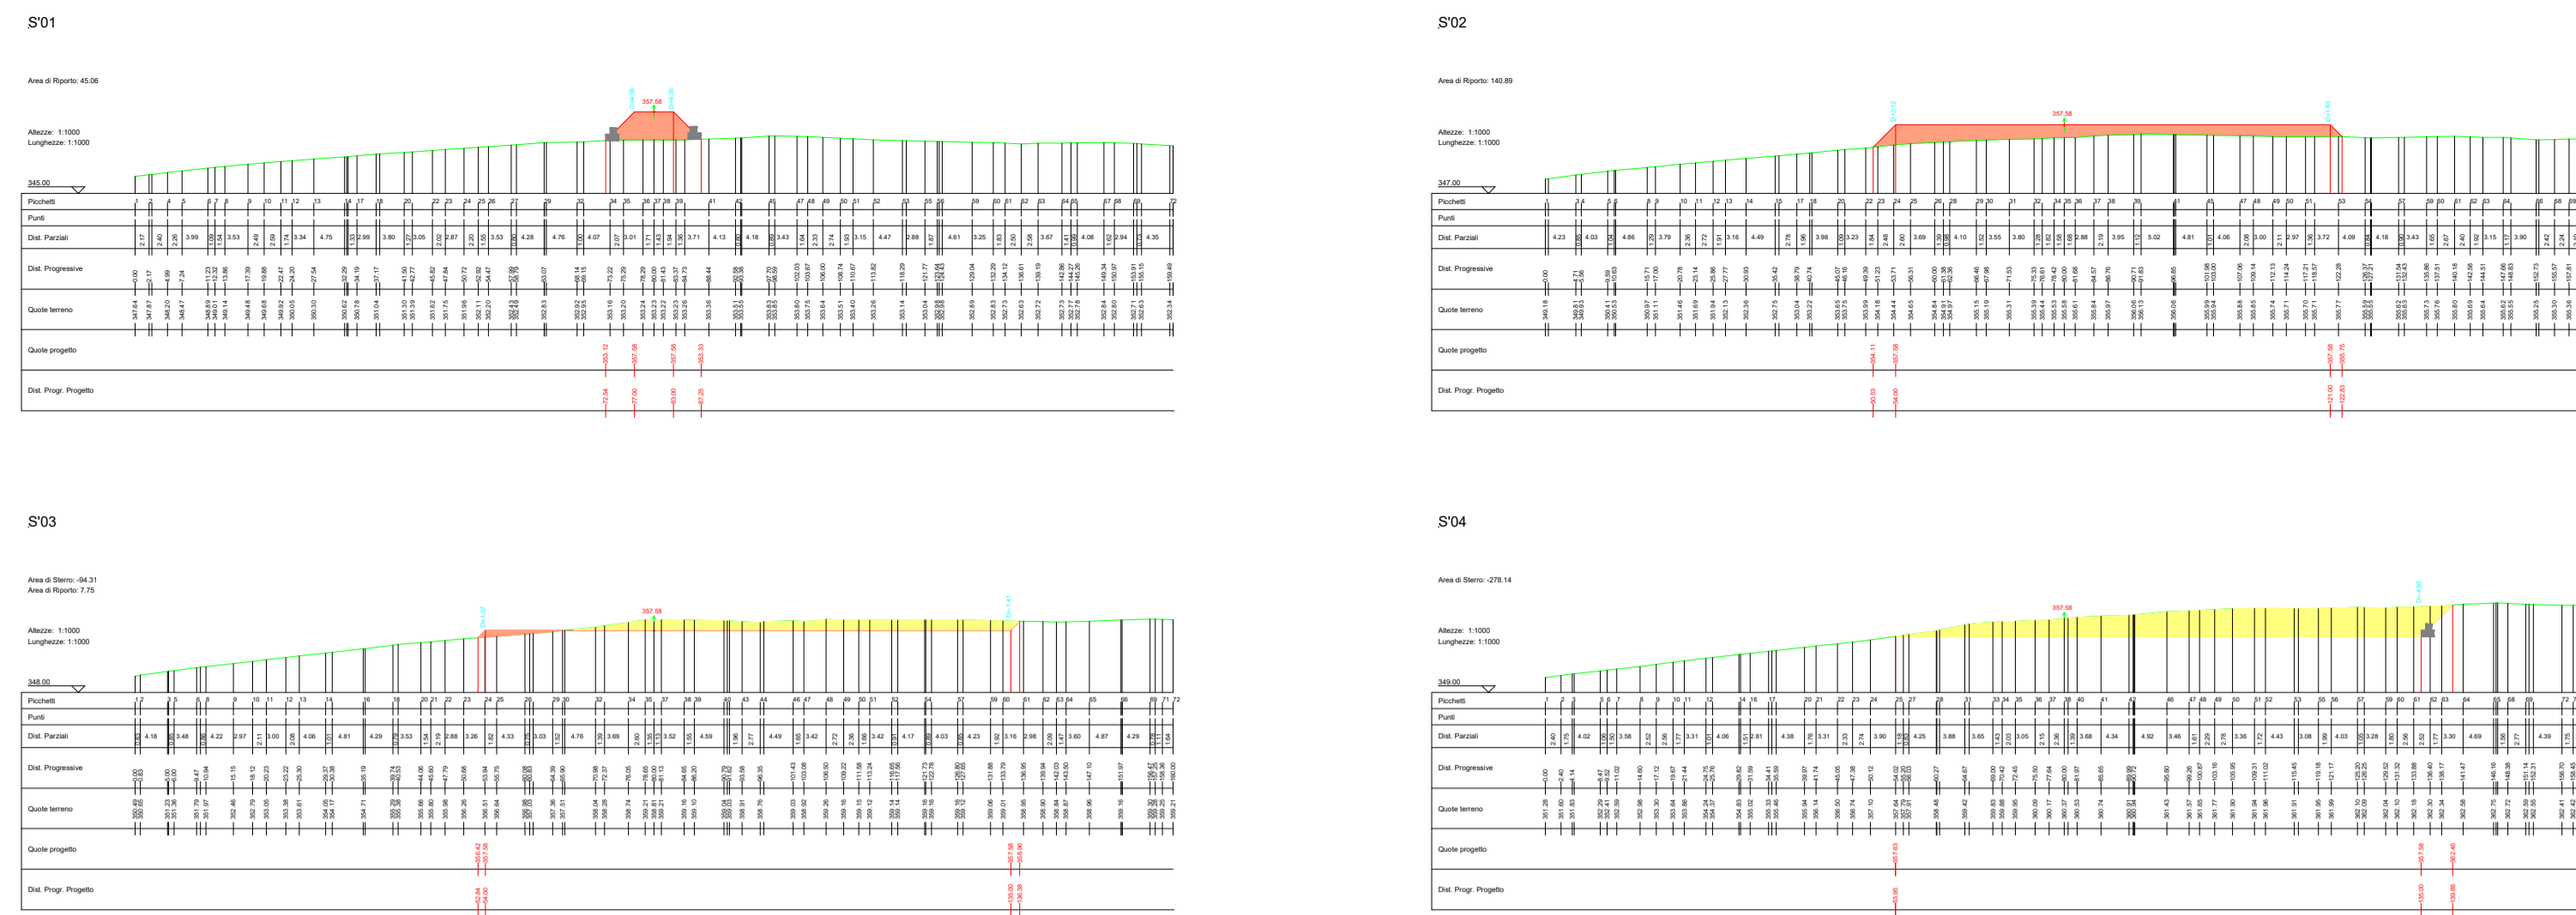

# SEZIONI STRADA ASSE D - ML04



**LEGENDA**

- Porzione di sterzo
- Porzione di riporto
- Gabbioni
- Terre armate

**AUTORIZZAZIONE UNICA EX D. LGS. N. 387/2003**

REGIONE BASILICATA  
Progetto Definitivo  
Parco Eolico Melfi





Titolo elaborato:  
**SEZIONI VIABILITA', PIAZZOLA ML01.....ML07,  
SEC E AREA CANTIERE**

SS	PD	GD	Prima Emissione	15/04/24	00
REDATTO	CONTR.	APPROV.	DESCRIZIONE REVISIONE DOCUMENTO	DATA	REV

































<p><b>PROPONENTE</b></p> <p><b>LIBECCIO PRIME SRL</b></p> <p>Via A. De Gasperi n. 8 74023 Grottaglie (TA)</p>	<p><b>CONSULENZA</b></p> <p><b>ecodor</b> build a renewable future</p> <p><b>GECODOR SRL</b> Via A. De Gasperi n. 8 74023 Grottaglie (TA)</p> <p><b>PROGETTISTA</b> Ing. Gaetano D'Oronzio</p>
---	--



# SEZIONI PIAZZOLA ML05

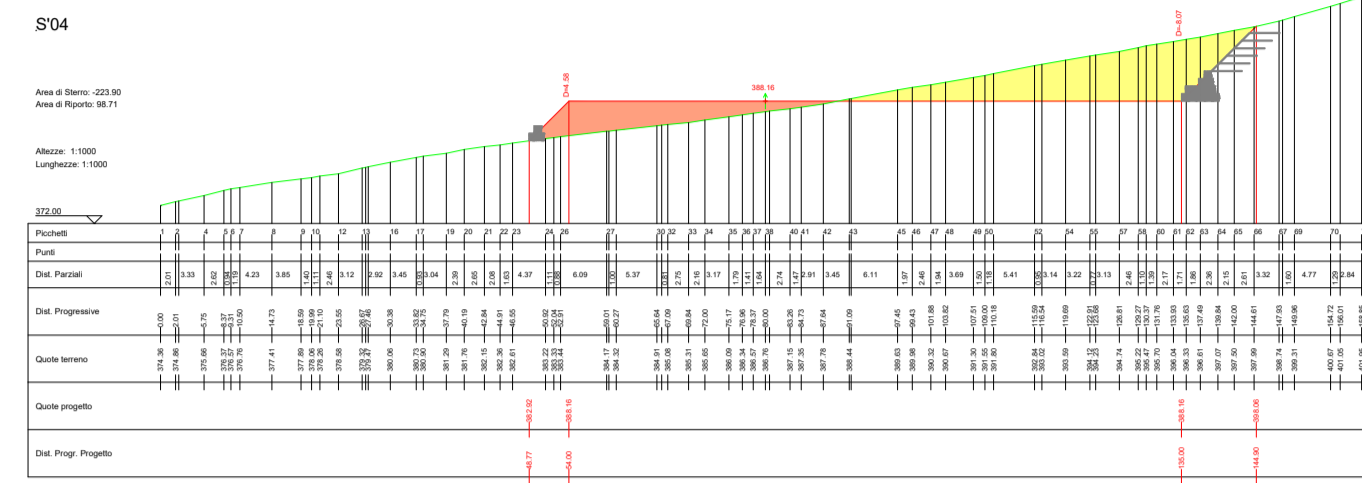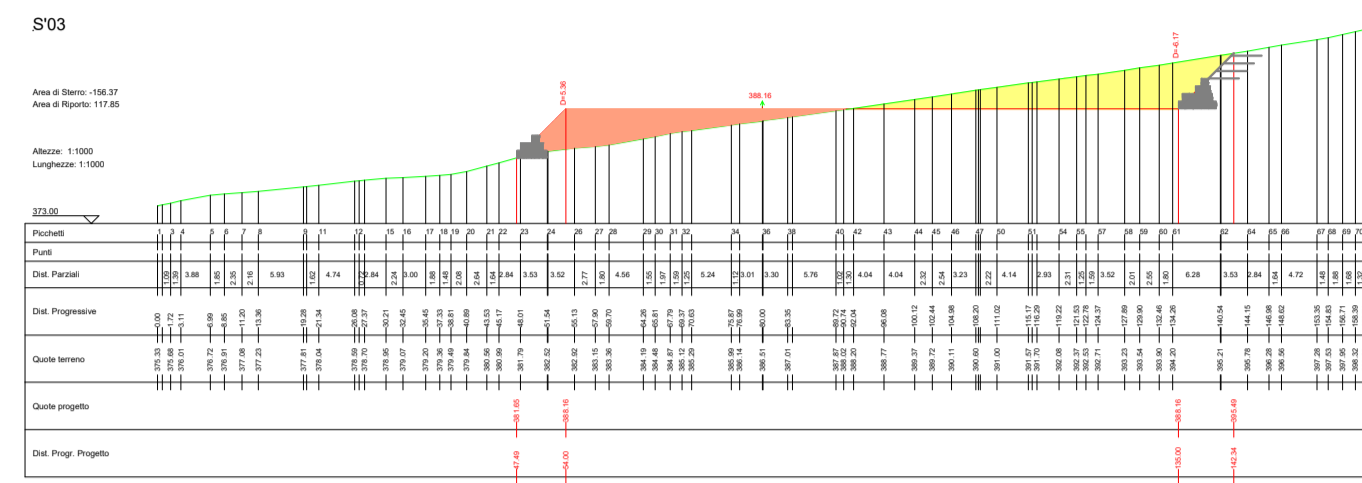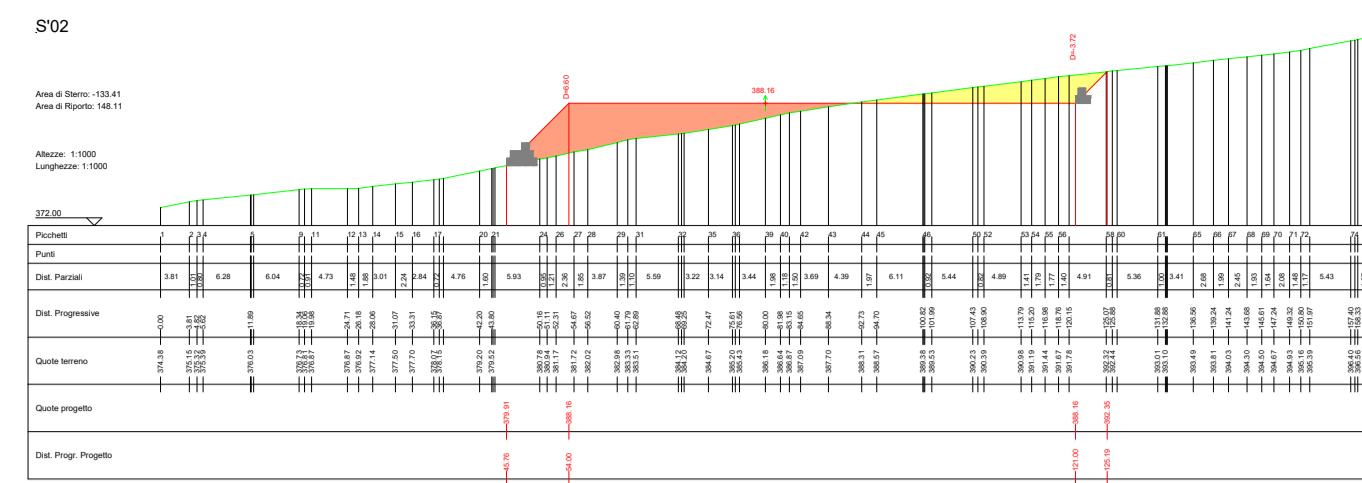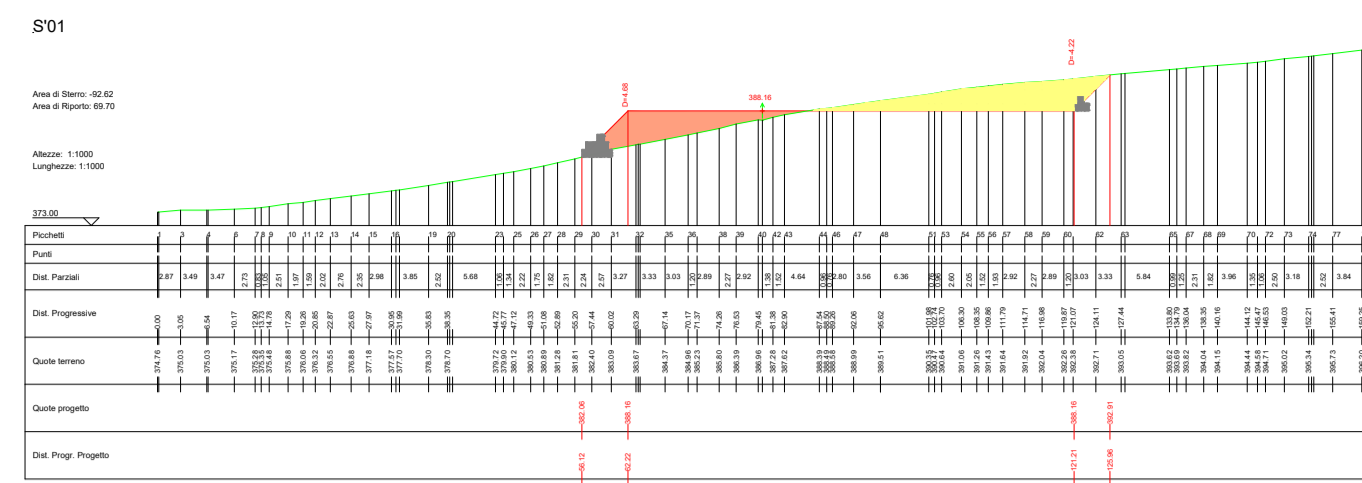

# SEZIONI STRADA ASSE E - ML05

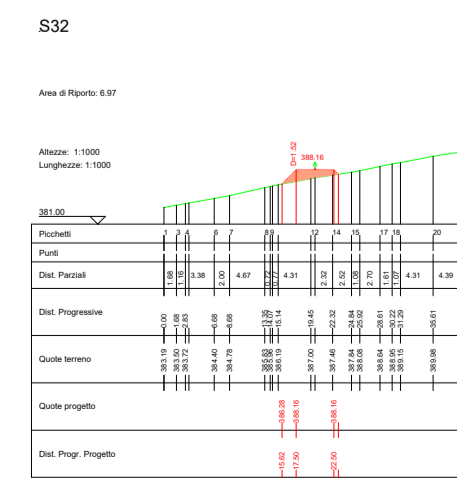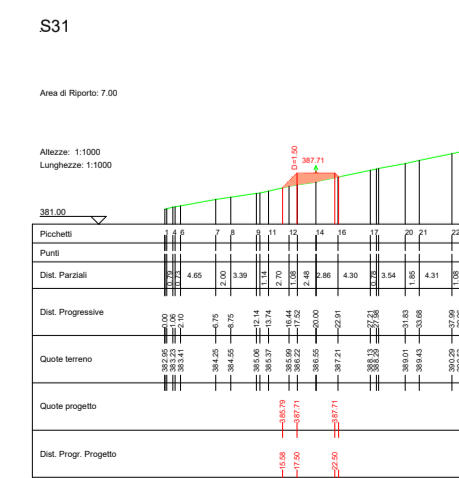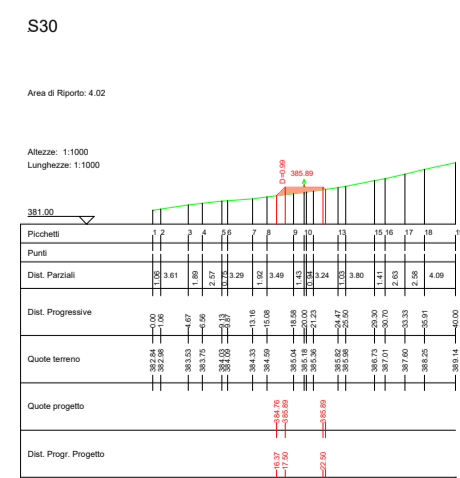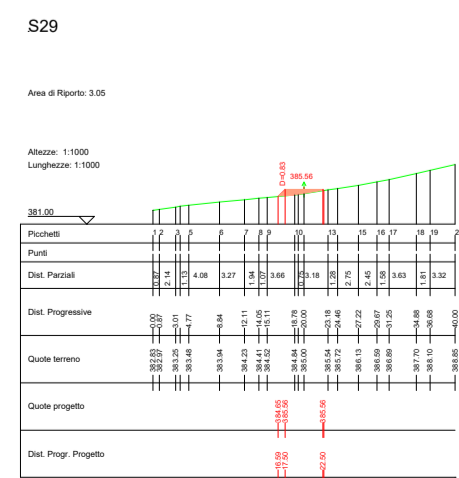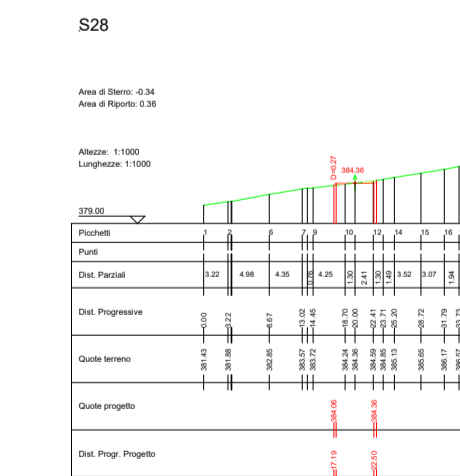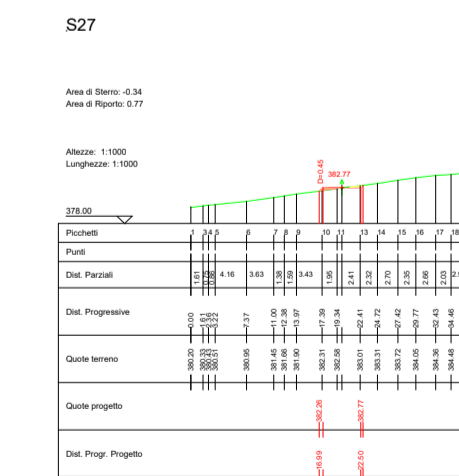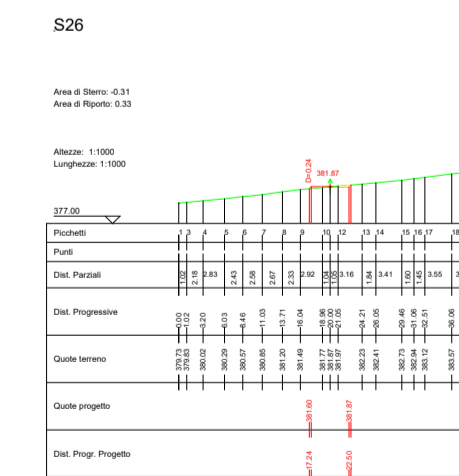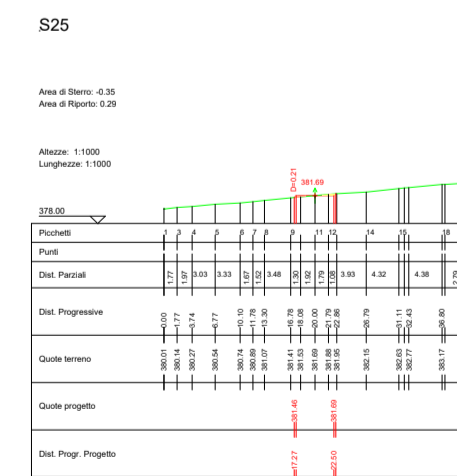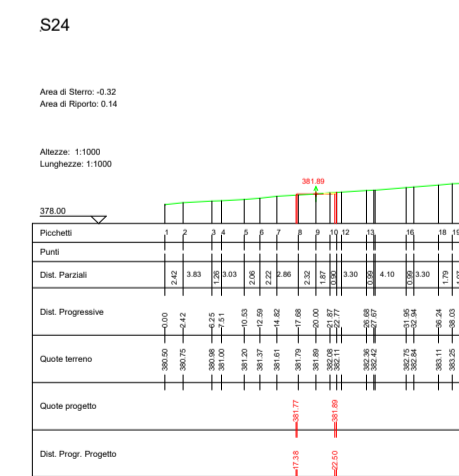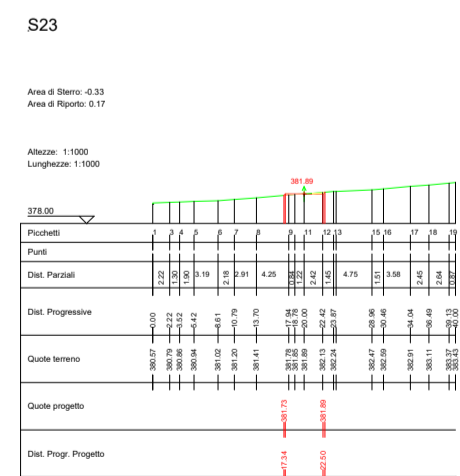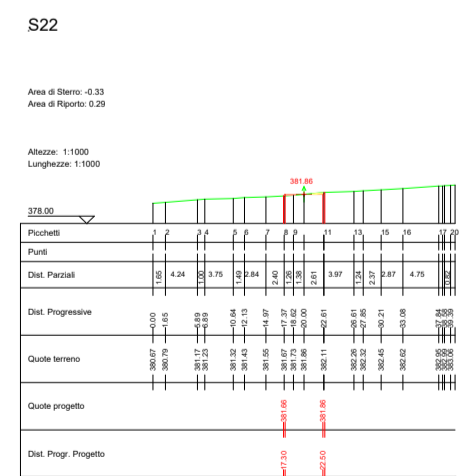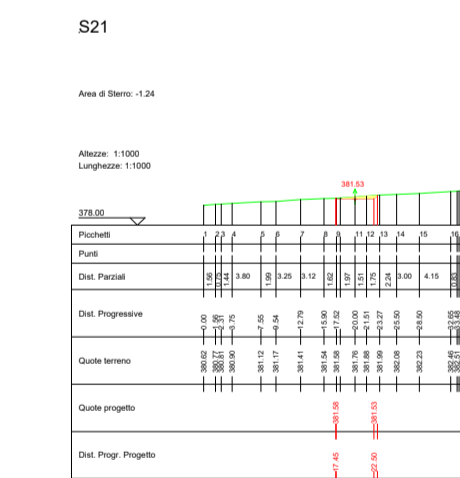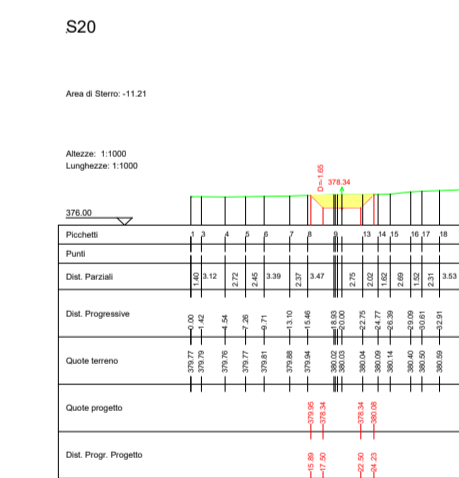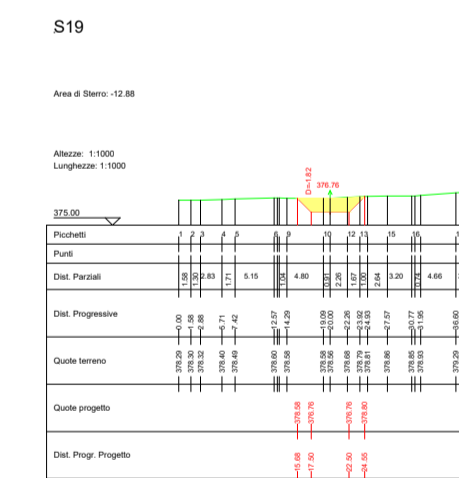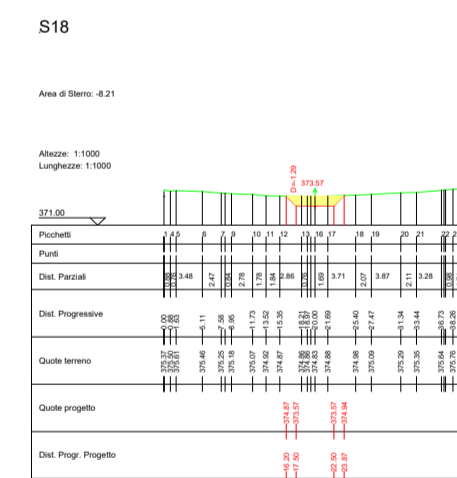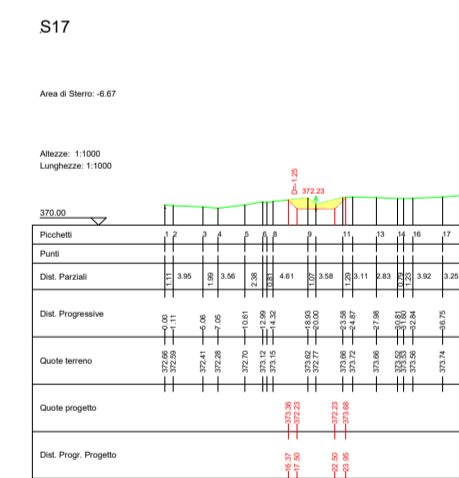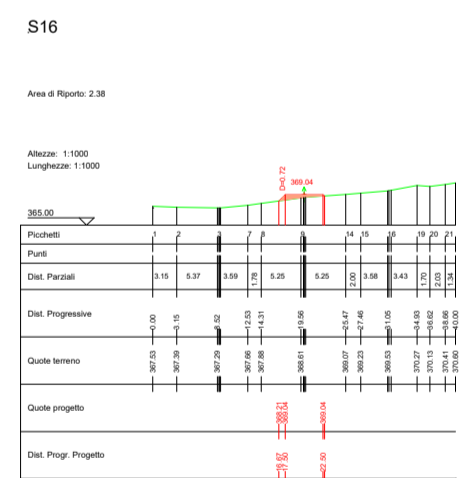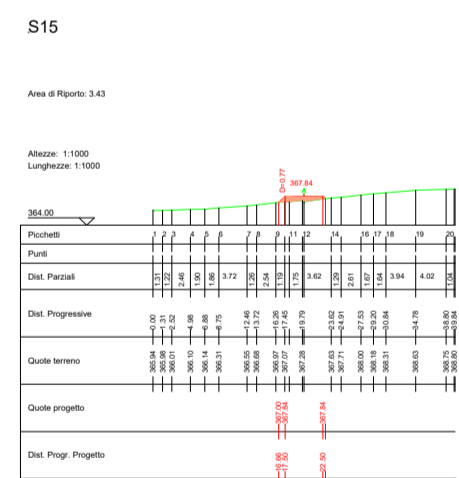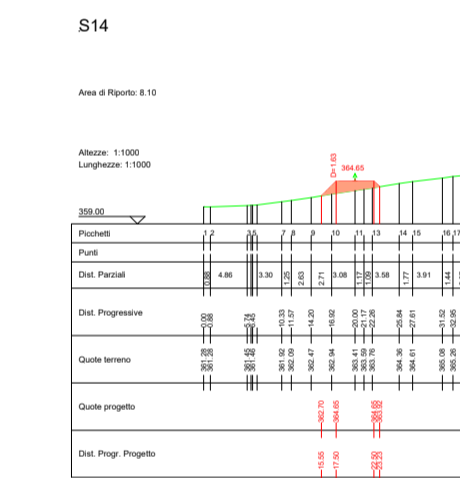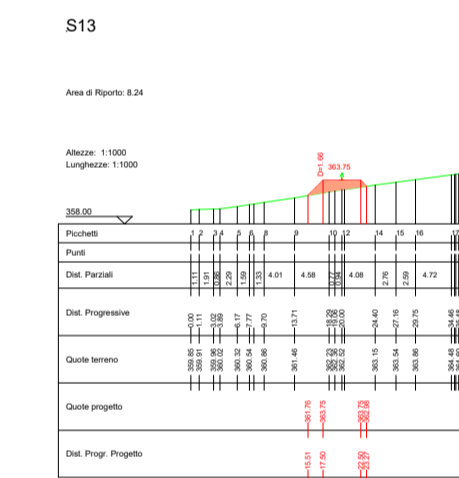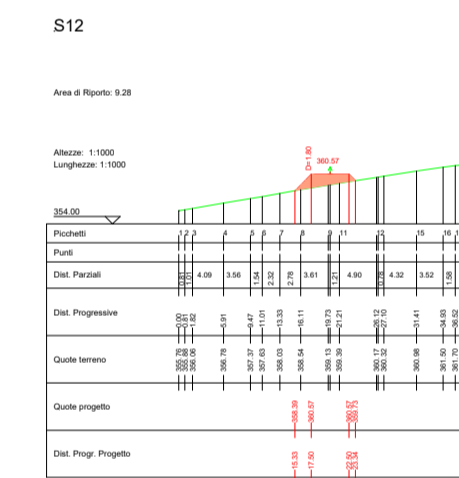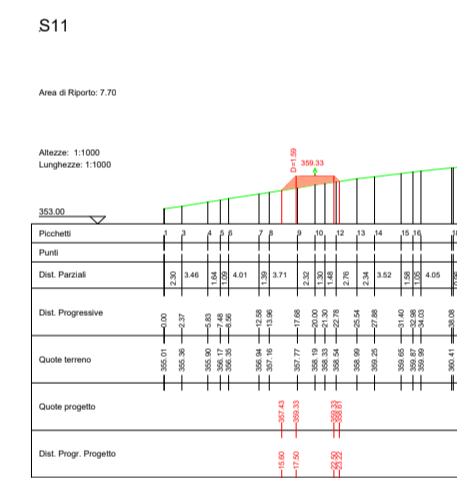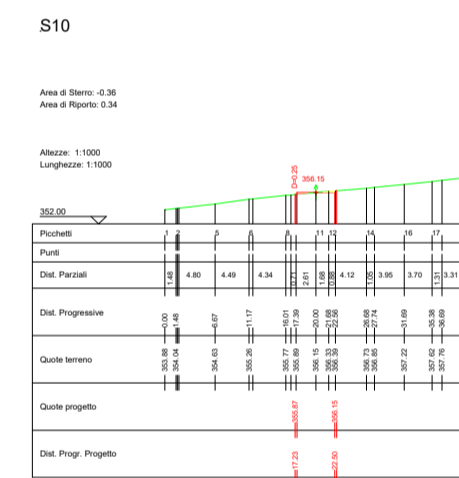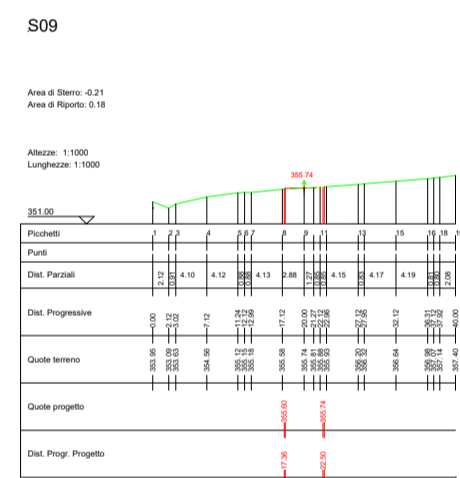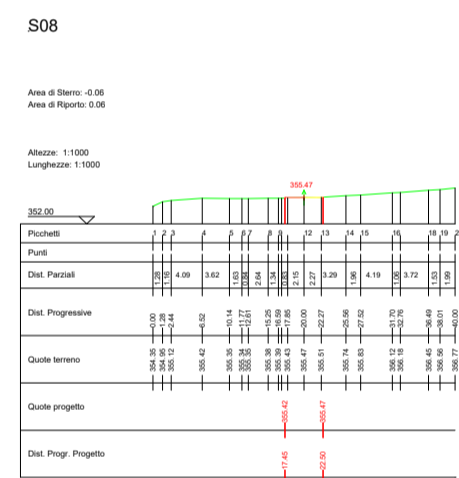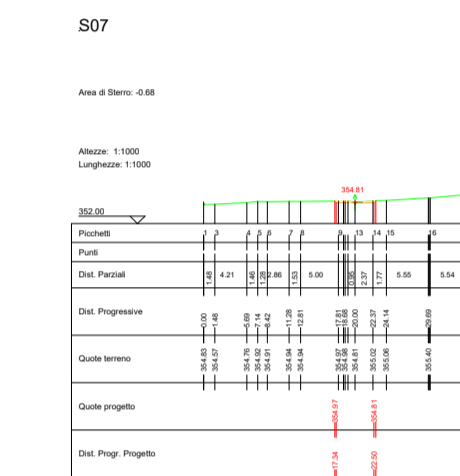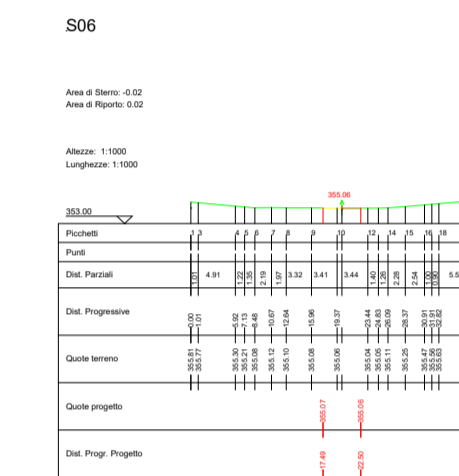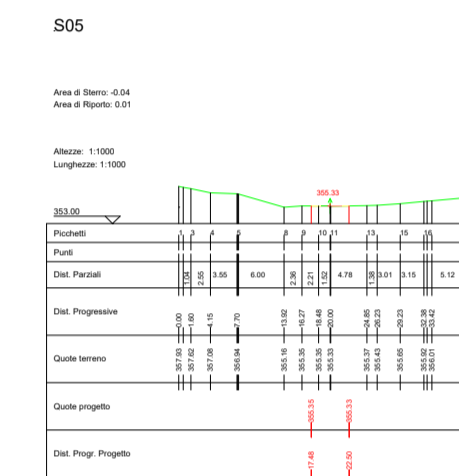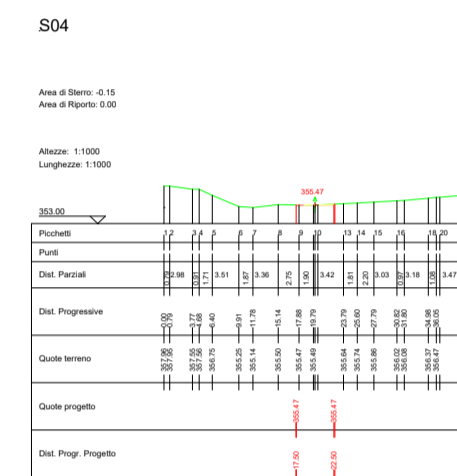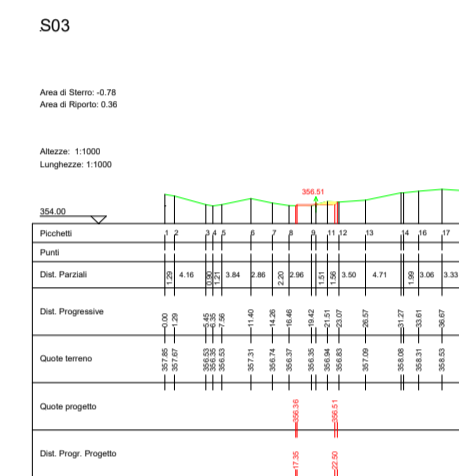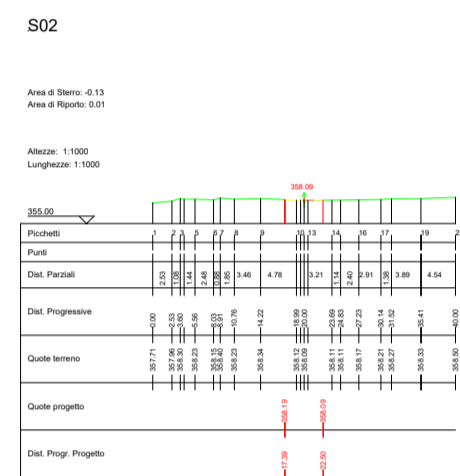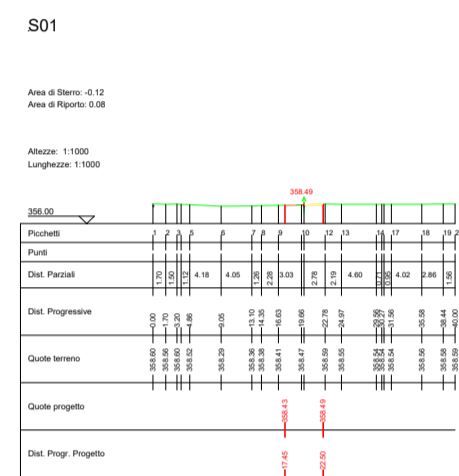

## LEGENDA

- Porzione di sterro
- Porzione di riporto
- Gabbioni
- Terre armate

AUTORIZZAZIONE UNICA EX D. LGS. N. 387/2003



Progetto Definitivo  
Parco Eolico Melfi

Titolo elaborato:

## SEZIONI VIABILITA', PIAZZOLA ML01.....ML07, SEC E AREA CANTIERE

SS	PD	GD	Prima Emissione	15/04/24	00
REDATTO	CONTR.	APPROV.	DESCRIZIONE REVISIONE DOCUMENTO	DATA	REV

**PROPONENTE**



**LIBECCIO PRIME SRL**

Via A. De Gasperi n. 8  
74023 Grottaglie (TA)

**CONSULENZA**



**GECODOR SRL**

Via A. De Gasperi n. 8  
74023 Grottaglie (TA)

**PROGETTISTA** Ing. Gaetano D'Oronzio

Codice  
**MLOC046**

Formato **A1**


Scala **1:1000** Foglio **5/12**









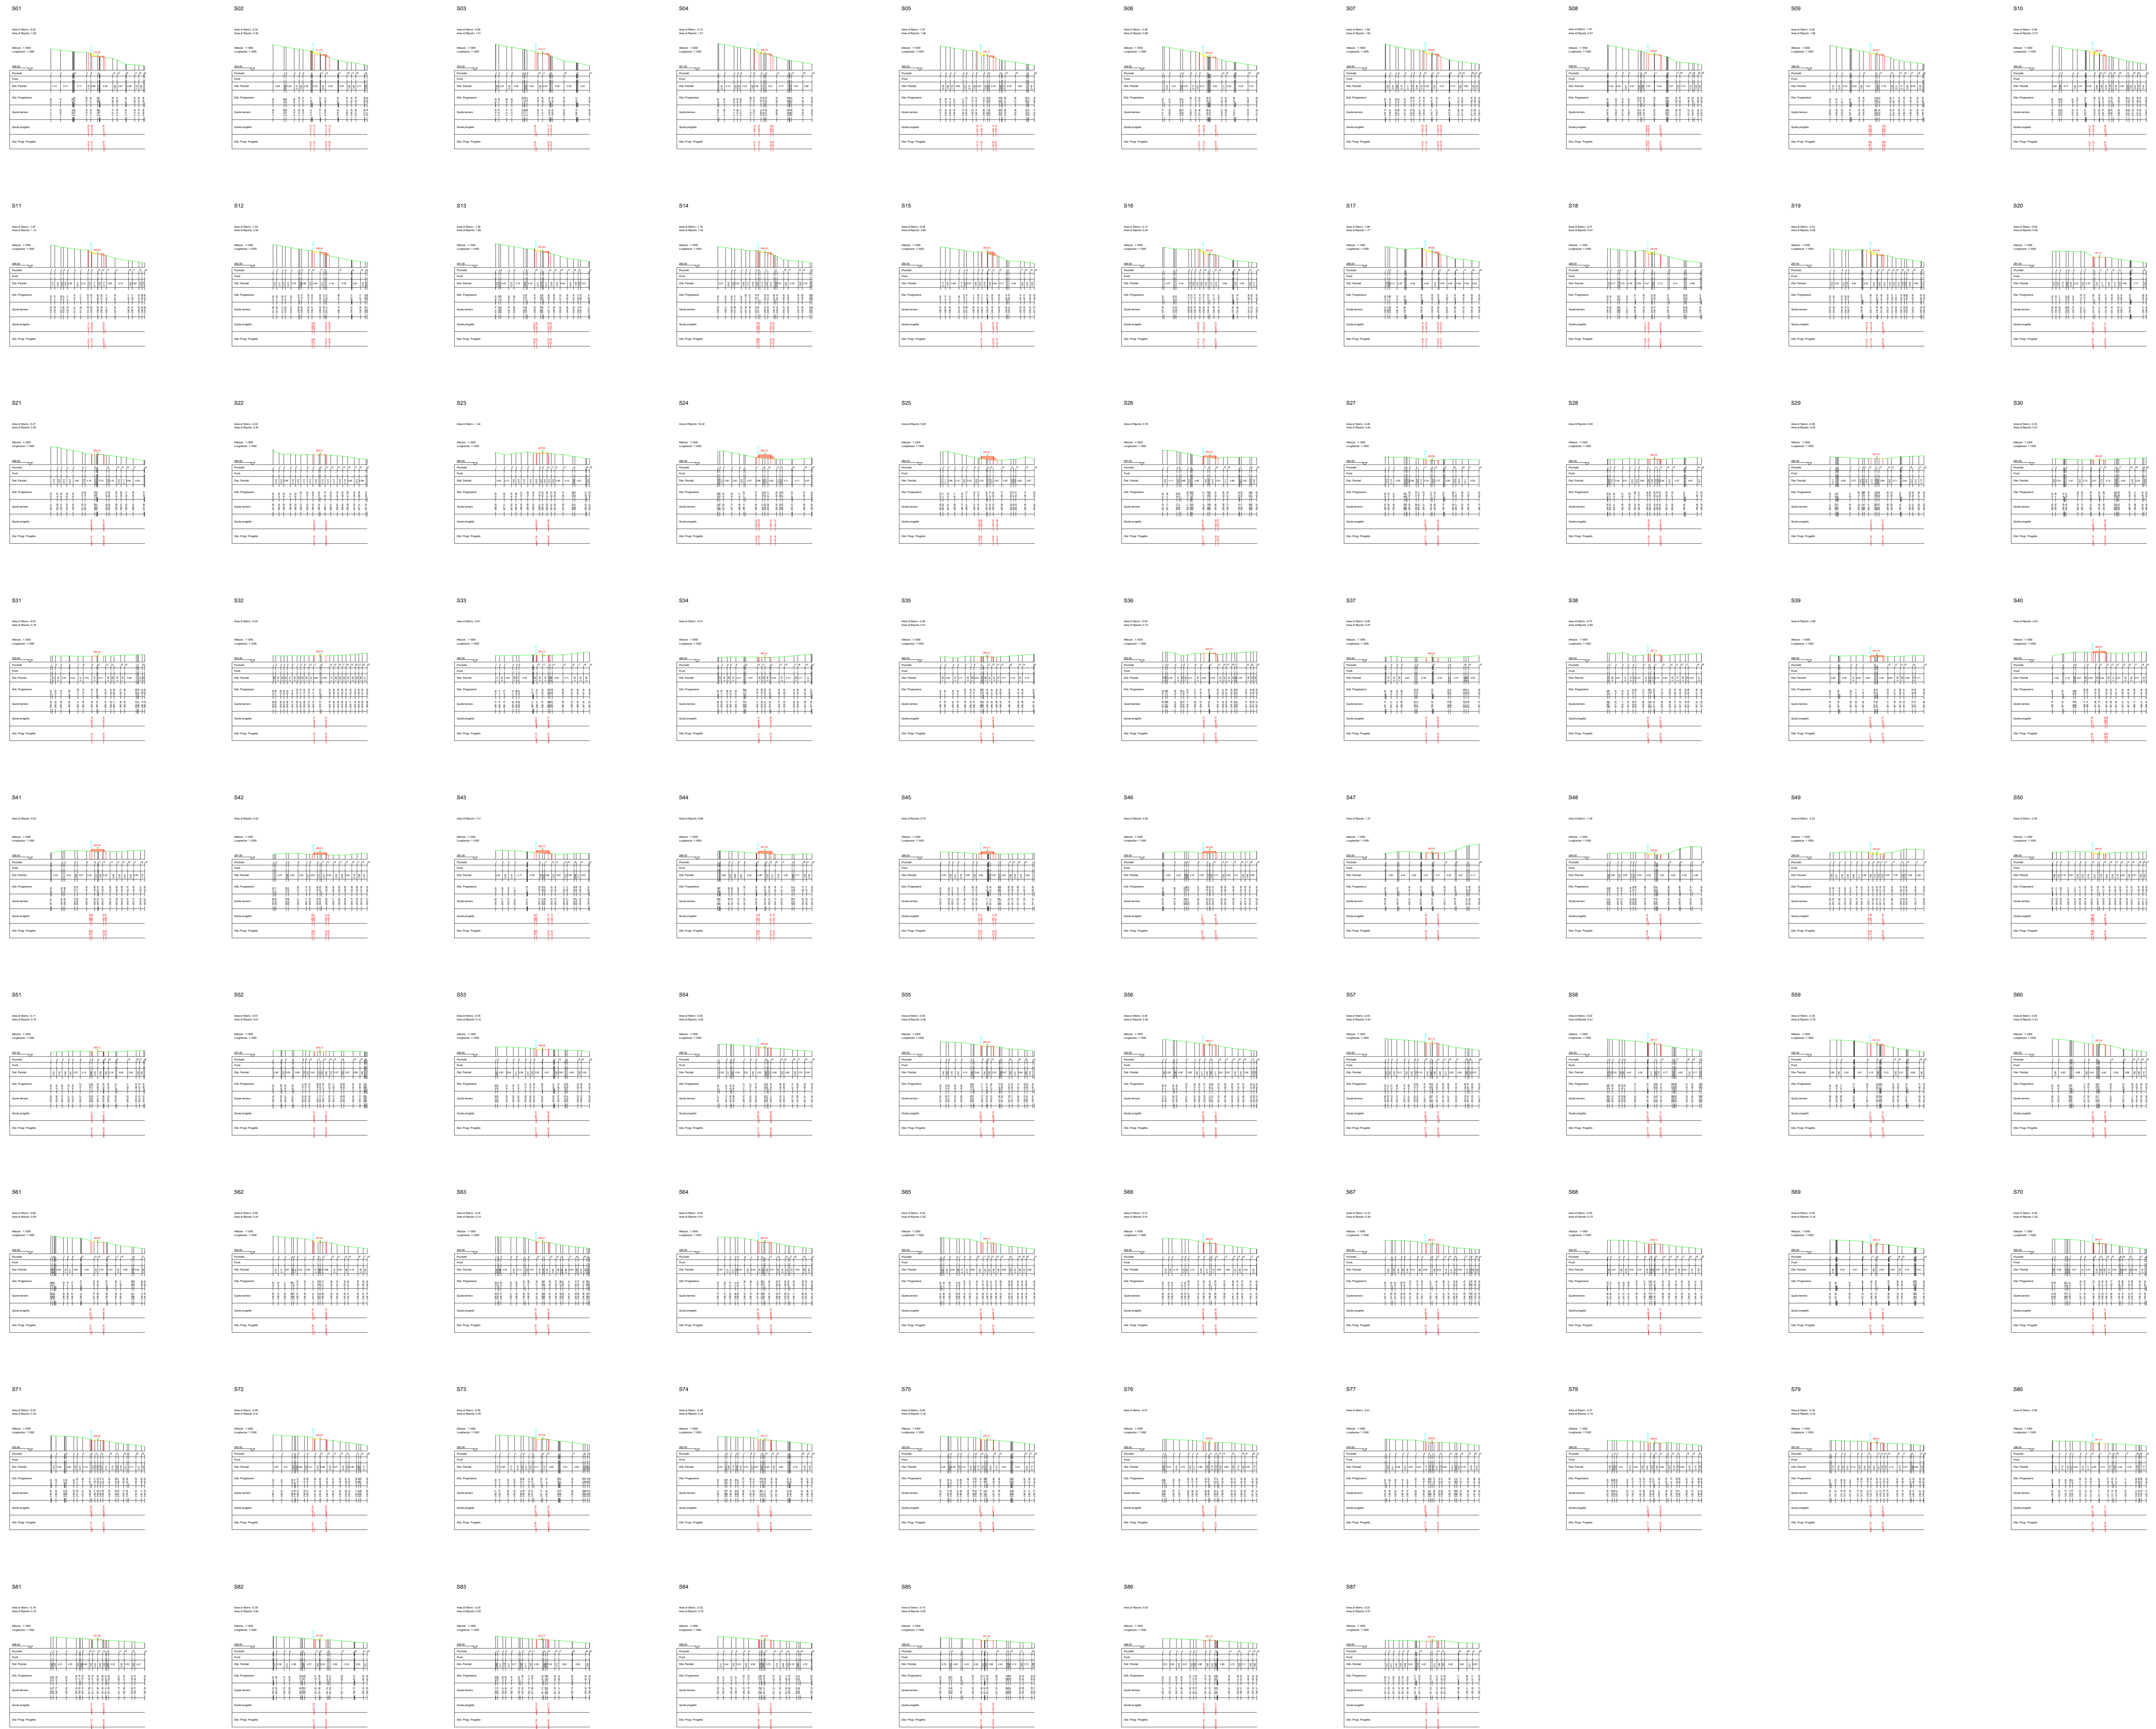

LEGENDA

- Porzione di sterzo
- Porzione di riparto
- Gabbioni
- Terra armata

AUTORIZZAZIONE UNICA EX D. LGS. N. 387/2003



Titolo elaborato:  
**SEZIONI VIABILITA', PIAZZOLA ML01.....ML07,  
SEC E AREA CANTIERE**

SS	PD	GD	Prima Emissione	15/04/24	00
REDATTO	CONTR.	APPROV.	DESCRIZIONE REVISIONE DOCUMENTO	DATA	REV

<p><b>PROPONENTE</b></p> <p><b>LIBECCIO PRIME SRL</b></p> <p>Via A. De Gasperi n. 8 74023 Grottaglie (TA)</p>	<p><b>CONSULENZA</b></p> <p><b>GEODOR SRL</b> Via A. De Gasperi n. 8 74023 Grottaglie (TA)</p> <p><b>PROGETTISTA</b> Ing. Gaetano D'Orozio</p>
---	--



# SEZIONI STRADA ASSE B - H2



## LEGENDA

- Porzione di sterzo
- Porzione di riporto
- Gabbioni
- Terre armate

## AUTORIZZAZIONE UNICA EX D. LGS. N. 387/2003



Progetto Definitivo

Parco Eolico Melfi

Titolo elaborato:

## SEZIONI VIABILITA', PIAZZOLA ML01.....ML07, SEC E AREA CANTIERE

SS	PD	GD	Prima Emissione	15/04/24	00
REDATTO	CONTR.	APPROV.	DESCRIZIONE REVISIONE DOCUMENTO	DATA	REV

### PROPONENTE



**LIBECCIO PRIME SRL**

Via A. De Gasperi n. 8  
74023 Grottaglie (TA)

### CONSULENZA



**GECODOR SRL**

Via A. De Gasperi n. 8  
74023 Grottaglie (TA)

**PROGETTISTA** Ing. Gaetano D'Oronzio

Codice  
**MLOC046**

Formato **A1**

Scala **1:1000** Foglio **9/12**





**LEGENDA**

- Porzione di stero
- Porzione di riparo
- Gabbioni
- Terre amate

**AUTORIZZAZIONE UNICA EX D. LGS. N. 387/2003**



Progetto Definitivo  
Parco Eolico Melfi


Titolo elaborato:  
**SEZIONI VIABILITA', PIAZZOLA ML01.....ML07,  
SEC E AREA CANTIERE**

SS	PD	GD	Prima Emissione	15/04/24	00
REDATTO	CONTR.	APPROV.	DESCRIZIONE REVISIONE DOCUMENTO	DATA	REV


<p><b>PROPONENTE</b></p> <p><b>LIBECCIO PRIME SRL</b></p> <p>Via A. De Gasperi n. 8 74023 Grottaglie (TA)</p>	<p><b>CONSULENZA</b></p> <p><b>GEODOR SRL</b> Via A. De Gasperi n. 8 74023 Grottaglie (TA)</p> <p><b>PROGETTISTA</b> Ing. Gaetano D'Oronzio</p>
---	---



SEZIONI ASSE A - B (AREA SEC)

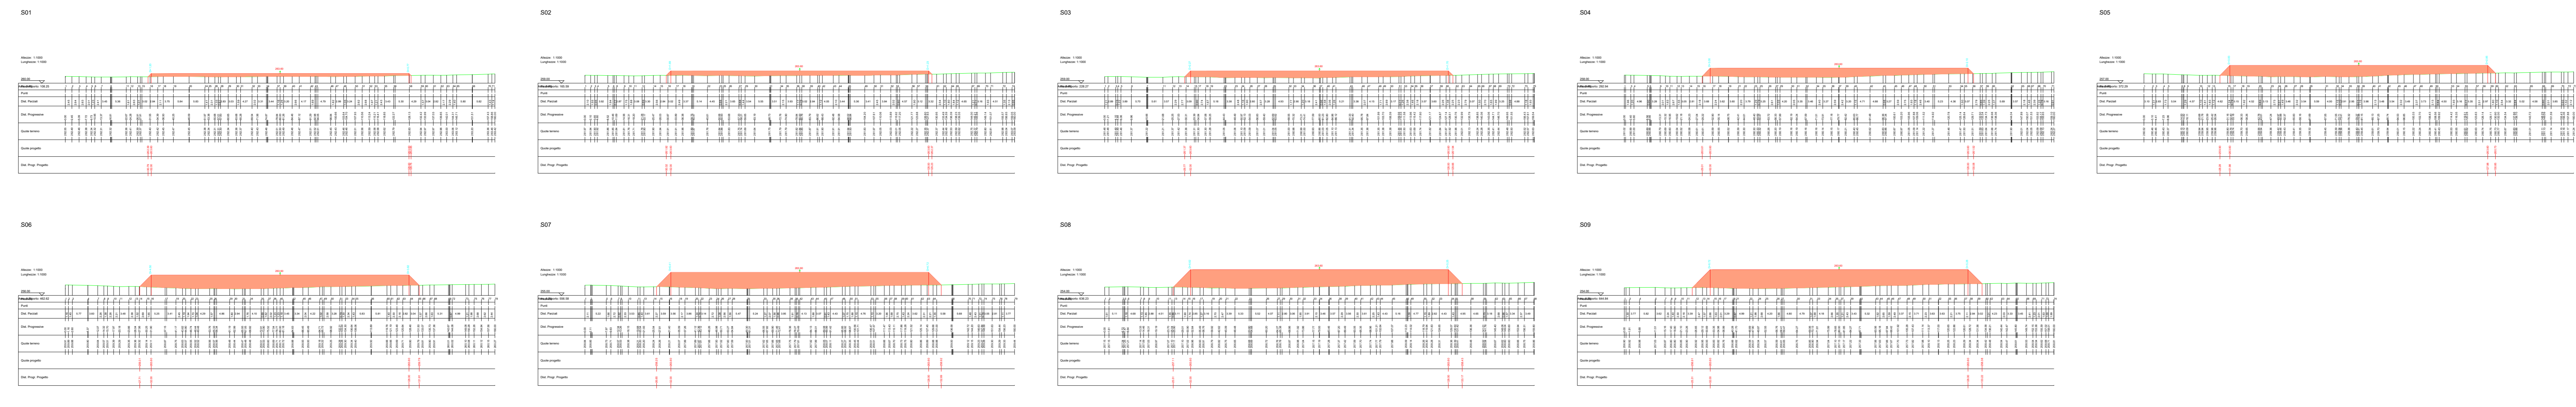


SEZIONI ASSE C - D (AREA SEC)

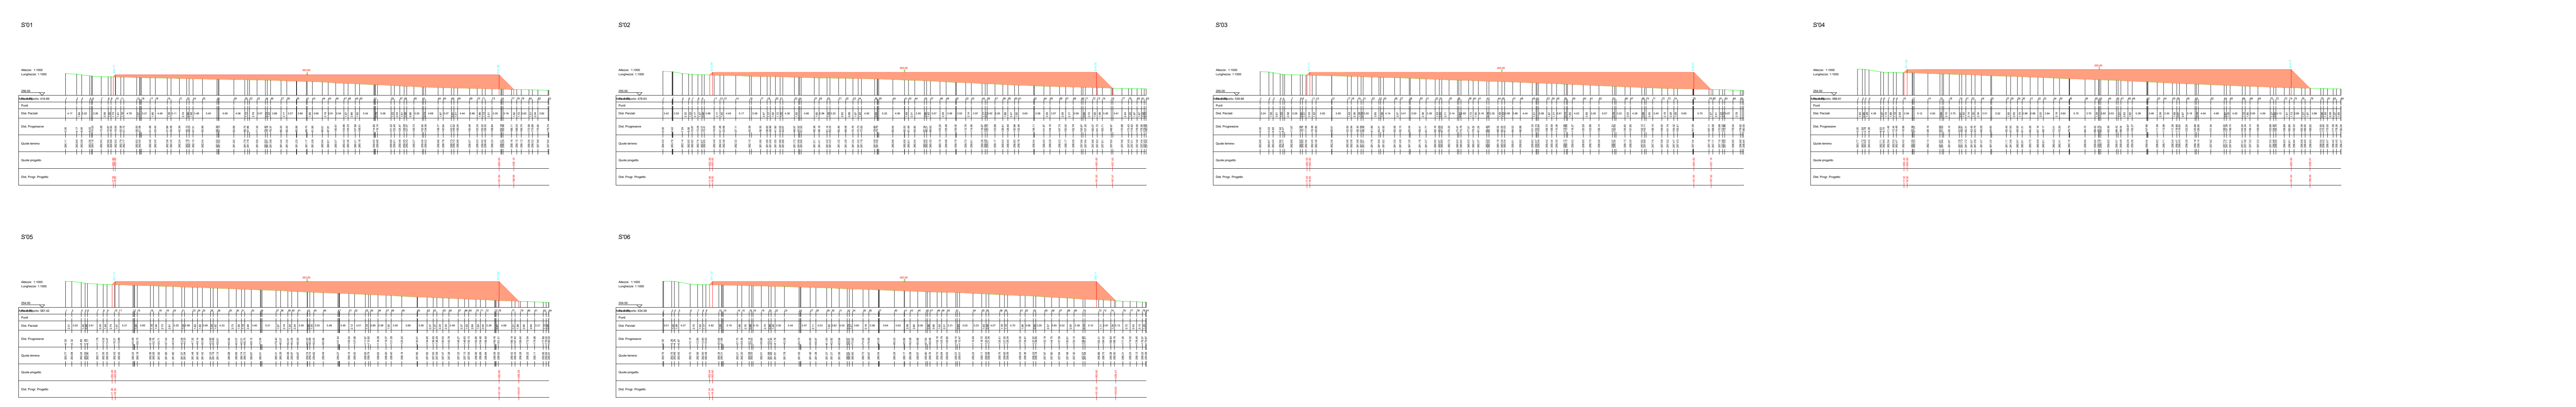

SEZIONI STRADA ASSE L1 - L2



SEZIONI STRADA ASSE E - F

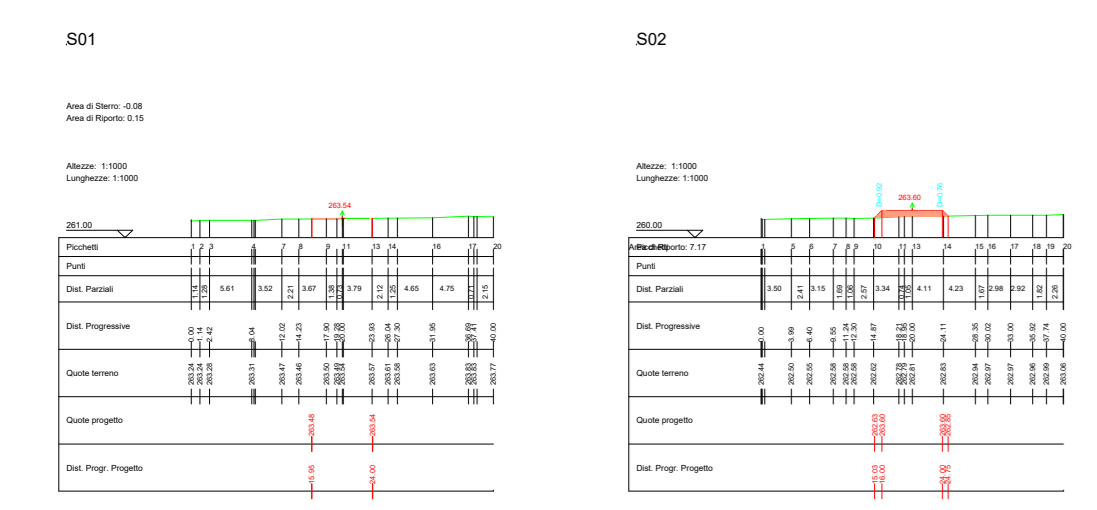

LEGENDA

- Porzione di sterzo
- Porzione di riporto
- Gabbioni
- Terra armata

AUTORIZZAZIONE UNICA EX D. LGS. N. 387/2003




Titolo elaborato:  
**SEZIONI VIABILITA', PIAZZOLA ML01.....ML07,  
SEC E AREA CANTIERE**

SS	PD	GD	Prima Emissione	15/04/24	00
REDDATO	CONTR.	APPROV.	DESCRIZIONE REVISIONE DOCUMENTO	DATA	REV

<p><b>PROPRONTE</b></p> <p><b>LIBECCIO PRIME SRL</b></p> <p>Via A. De Gasperi n. 8 74023 Grottaglie (TA)</p>	<p><b>CONSULENZA</b></p> <p><b>ECODOR SRL</b> build a renewable future</p> <p>Via A. De Gasperi n. 8 74023 Grottaglie (TA)</p> <p><b>PROGETTISTA</b> Ing. Gaetano D'Orozio</p>
--	--


# SEZIONI ASSE A - B (AREA DI CANTIERE)

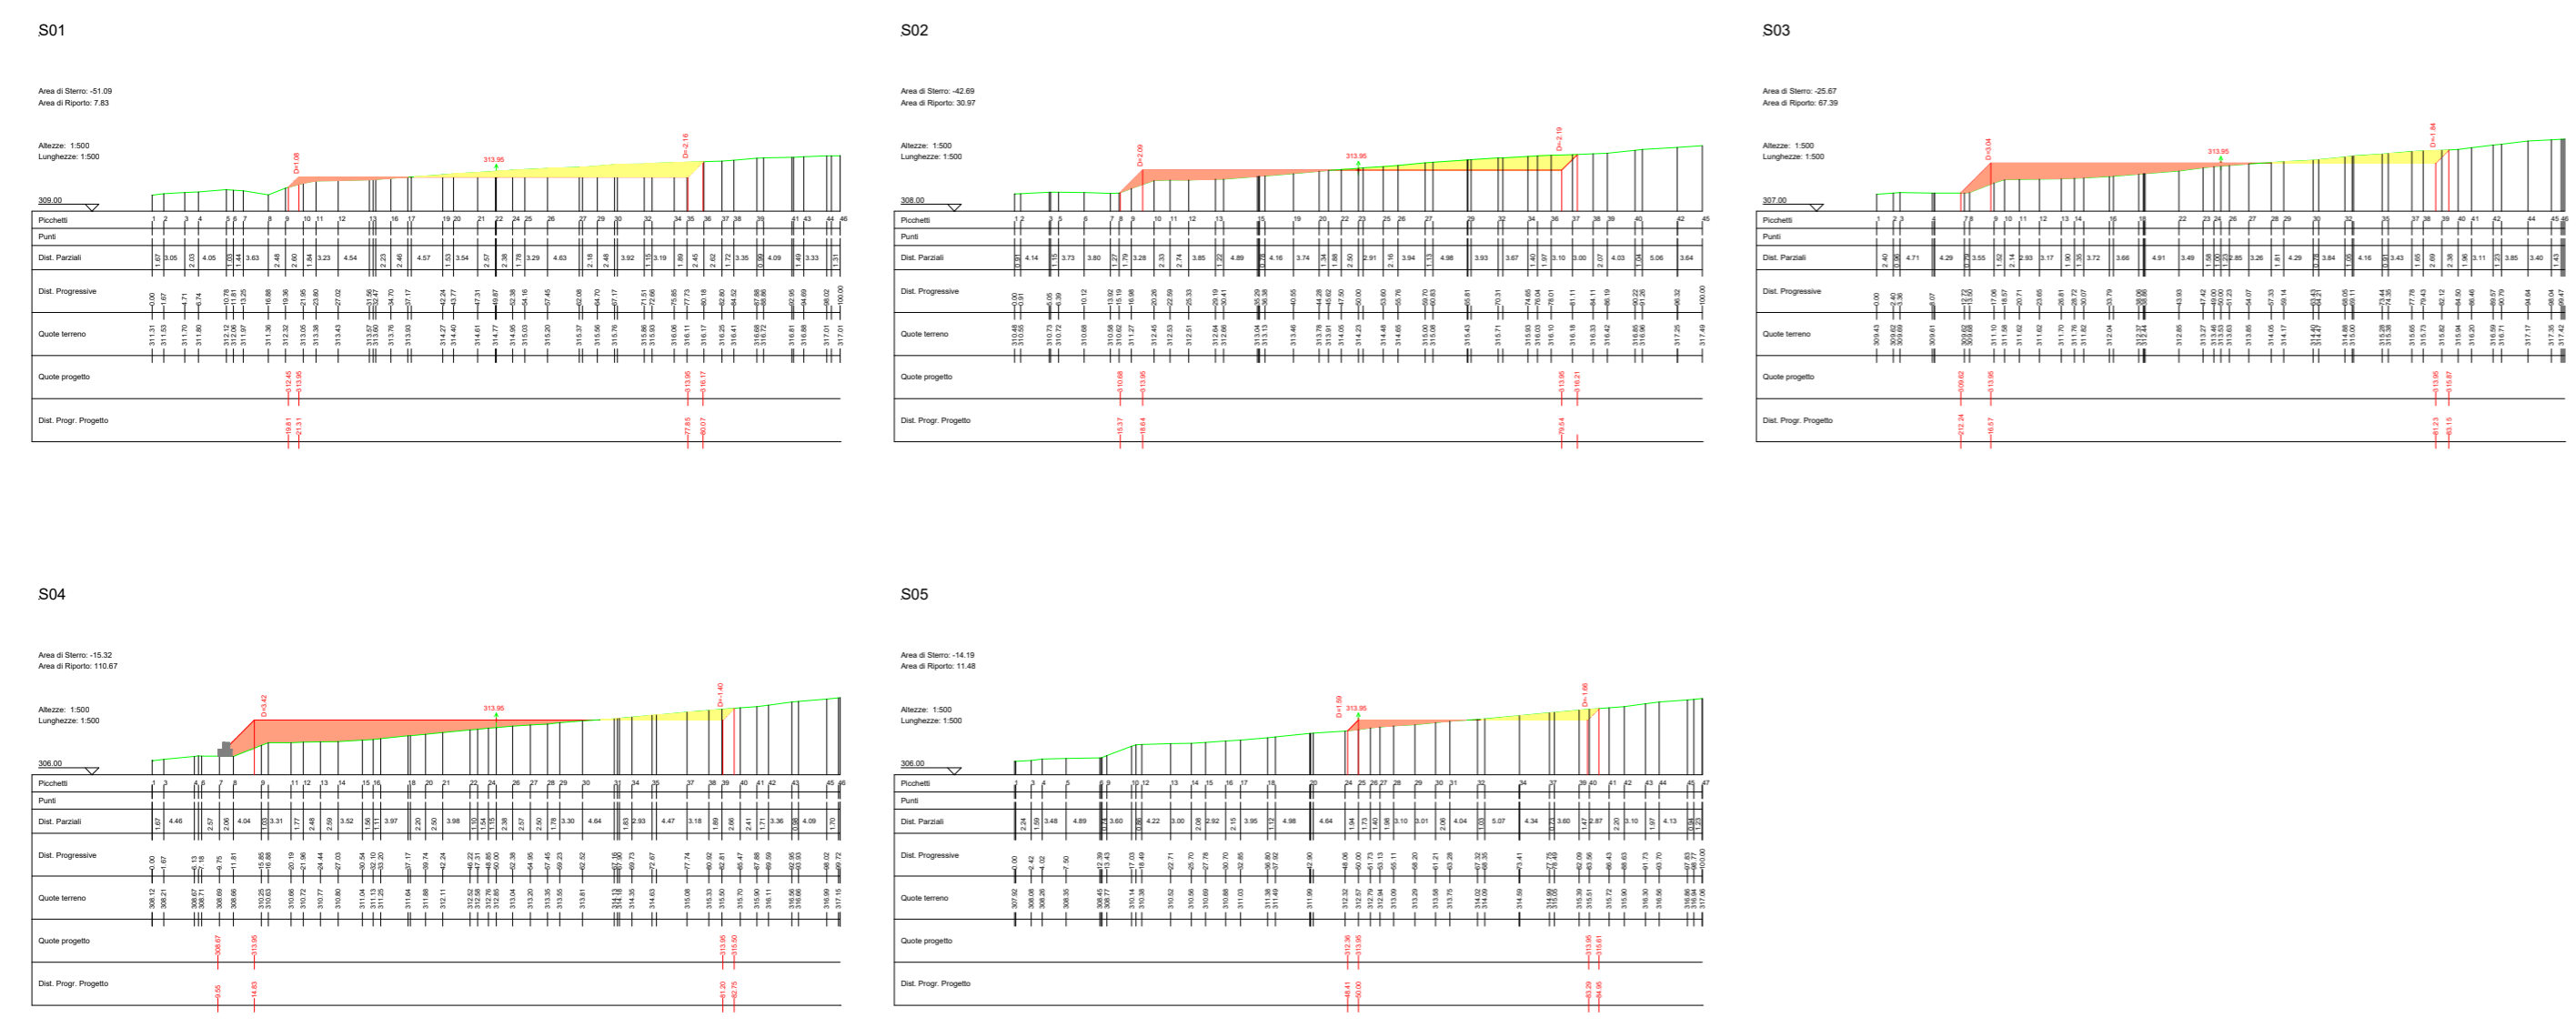

## LEGENDA

- Porzione di sterro
- Porzione di riporto
- Gabbioni
- Terre armate

# SEZIONI ASSE C - D (AREA DI CANTIERE)

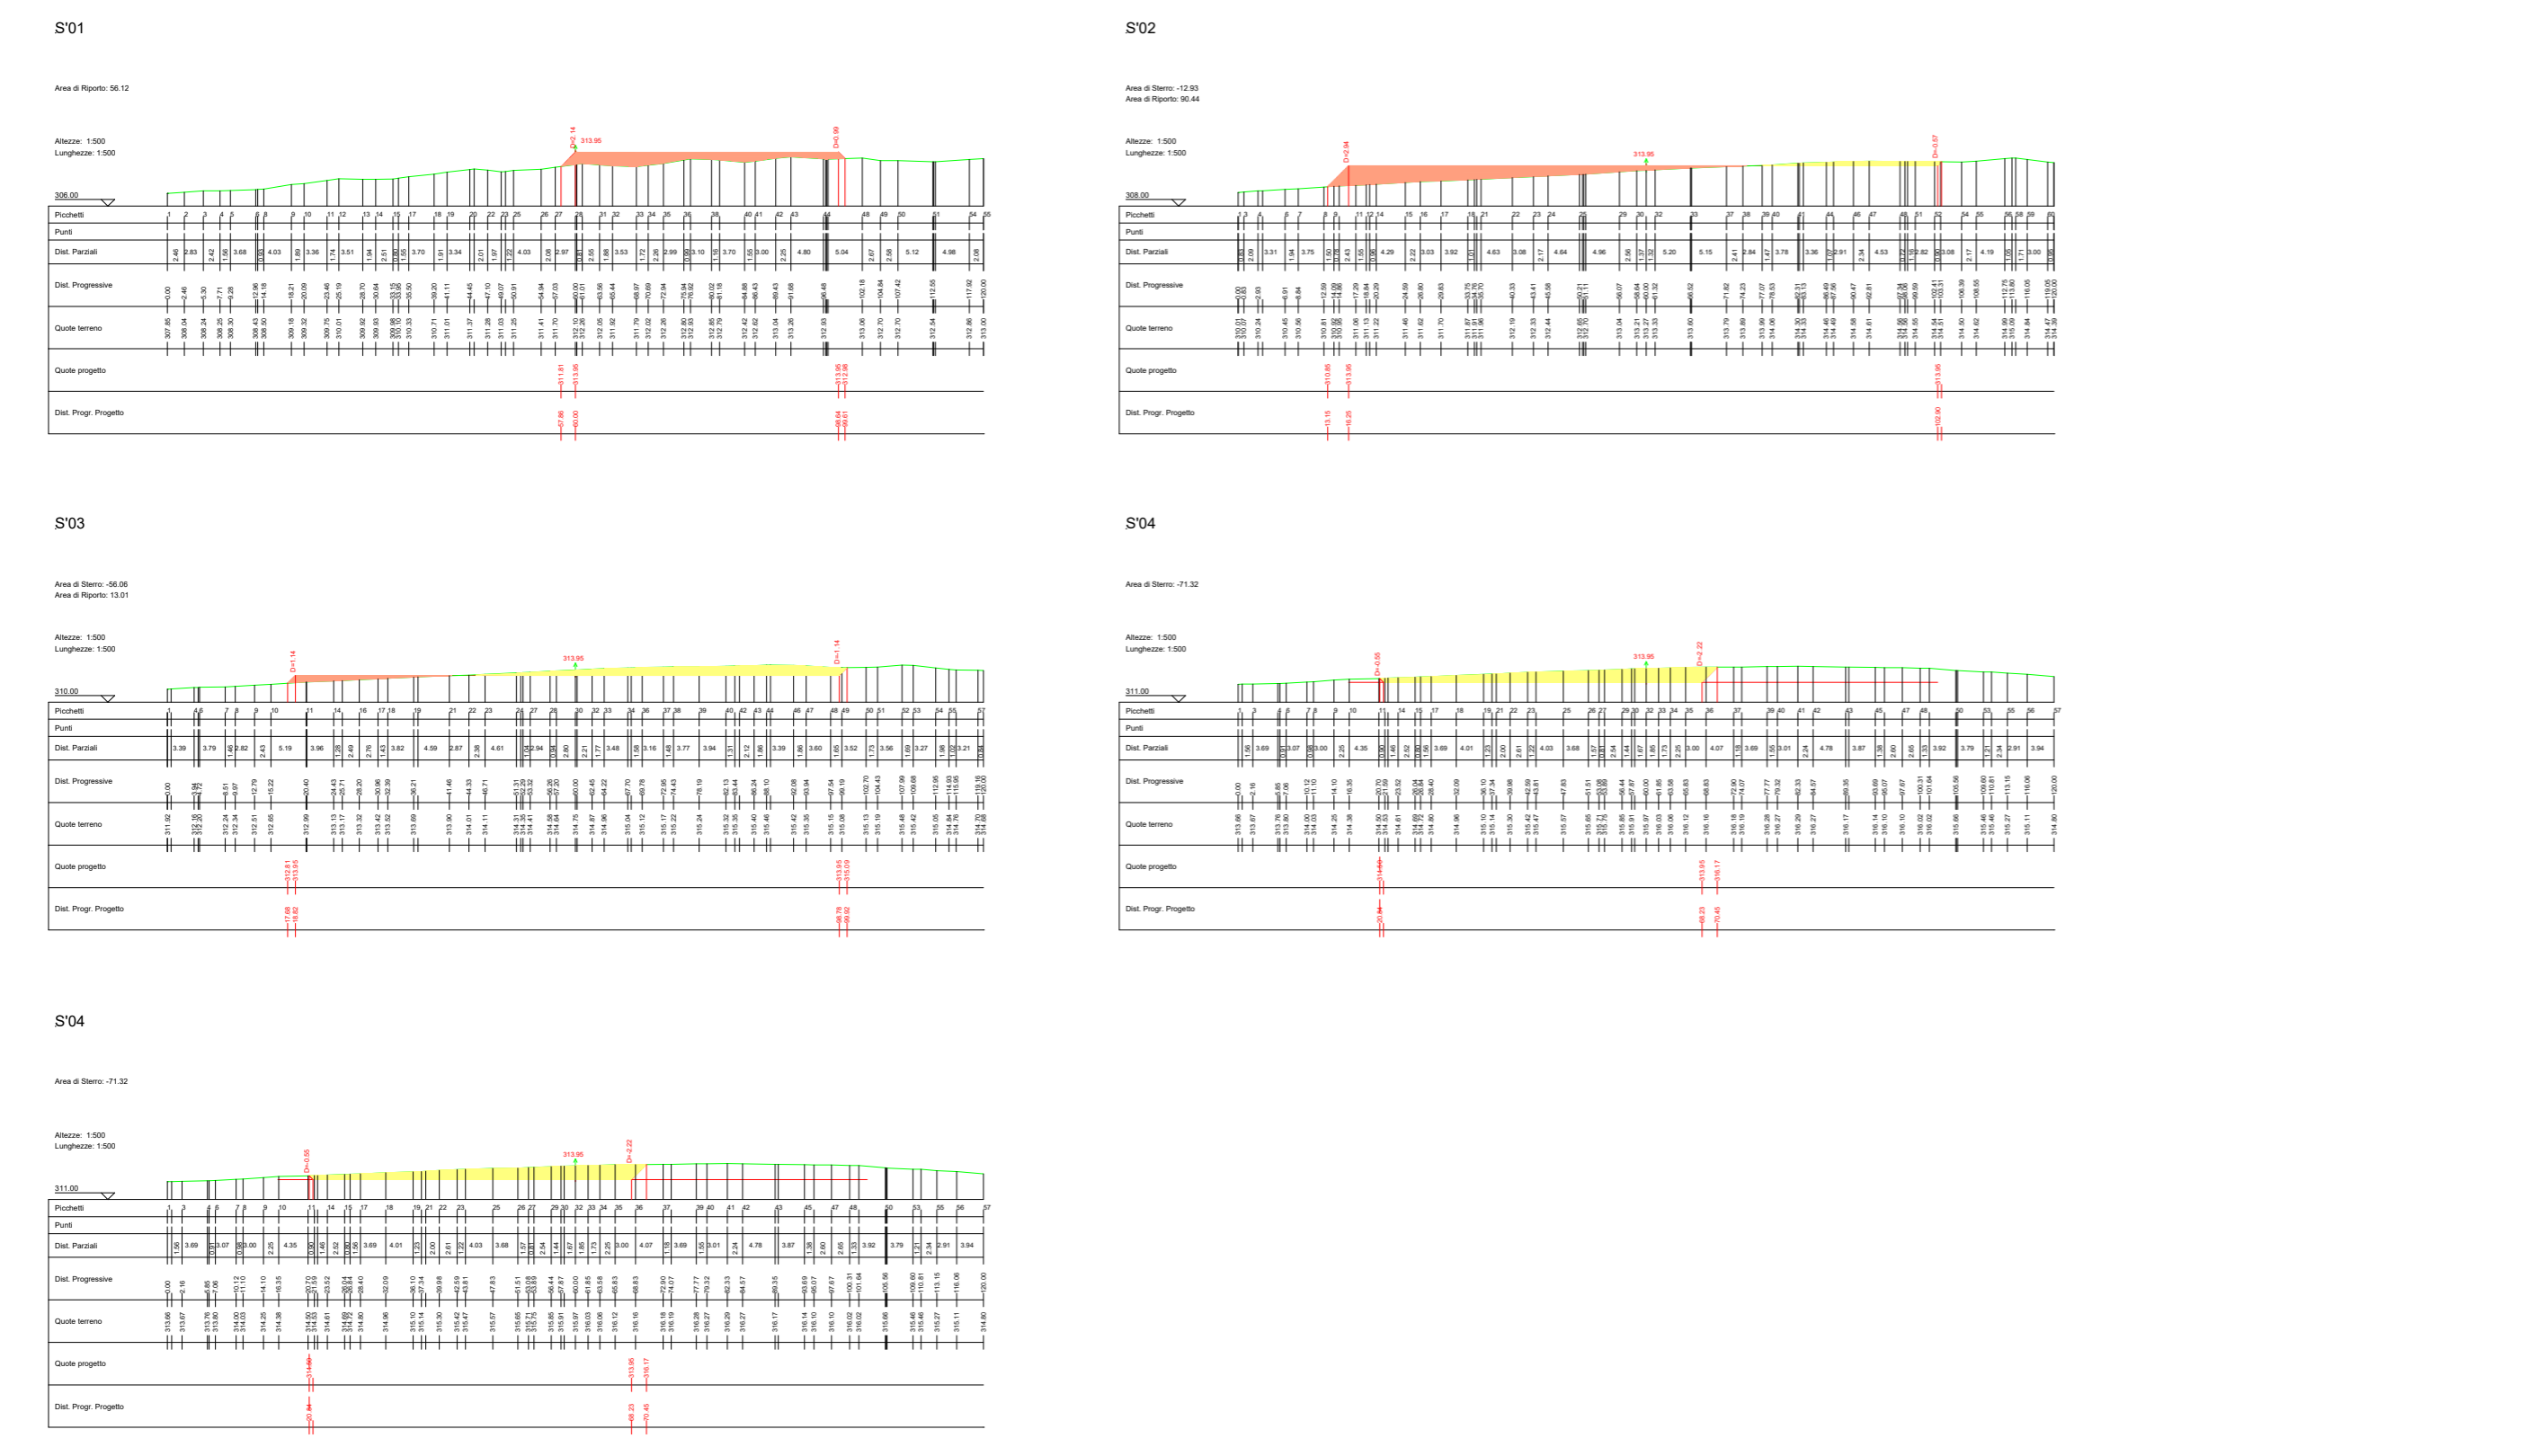

## AUTORIZZAZIONE UNICA EX D. LGS. N. 387/2003



Progetto Definitivo

Parco Eolico Melfi

Titolo elaborato:

## SEZIONI VIABILITA', PIAZZOLA ML01.....ML07, SEC E AREA DI CANTIERE

SS	PD	GD	Prima Emissione	15/04/24	00
REDATTO	CONTR.	APPROV.	DESCRIZIONE REVISIONE DOCUMENTO	DATA	REV

### PROPONENTE



**LIBECCIO PRIME SRL**

Via A. De Gasperi n. 8  
74023 Grottaglie (TA)

### CONSULENZA



**GECODOR SRL**

Via A. De Gasperi n. 8  
74023 Grottaglie (TA)

### PROGETTISTA

Ing. Gaetano D'Oronzio

Codice <b>MLOC046</b>	Formato <b>A2</b>	Scala <b>1:1000</b>	Foglio <b>12/12</b>
--------------------------	-------------------	---------------------	---------------------