


PLANIMETRIA AREA DI CANTIERE SU CTR_SCALA 1:2.000

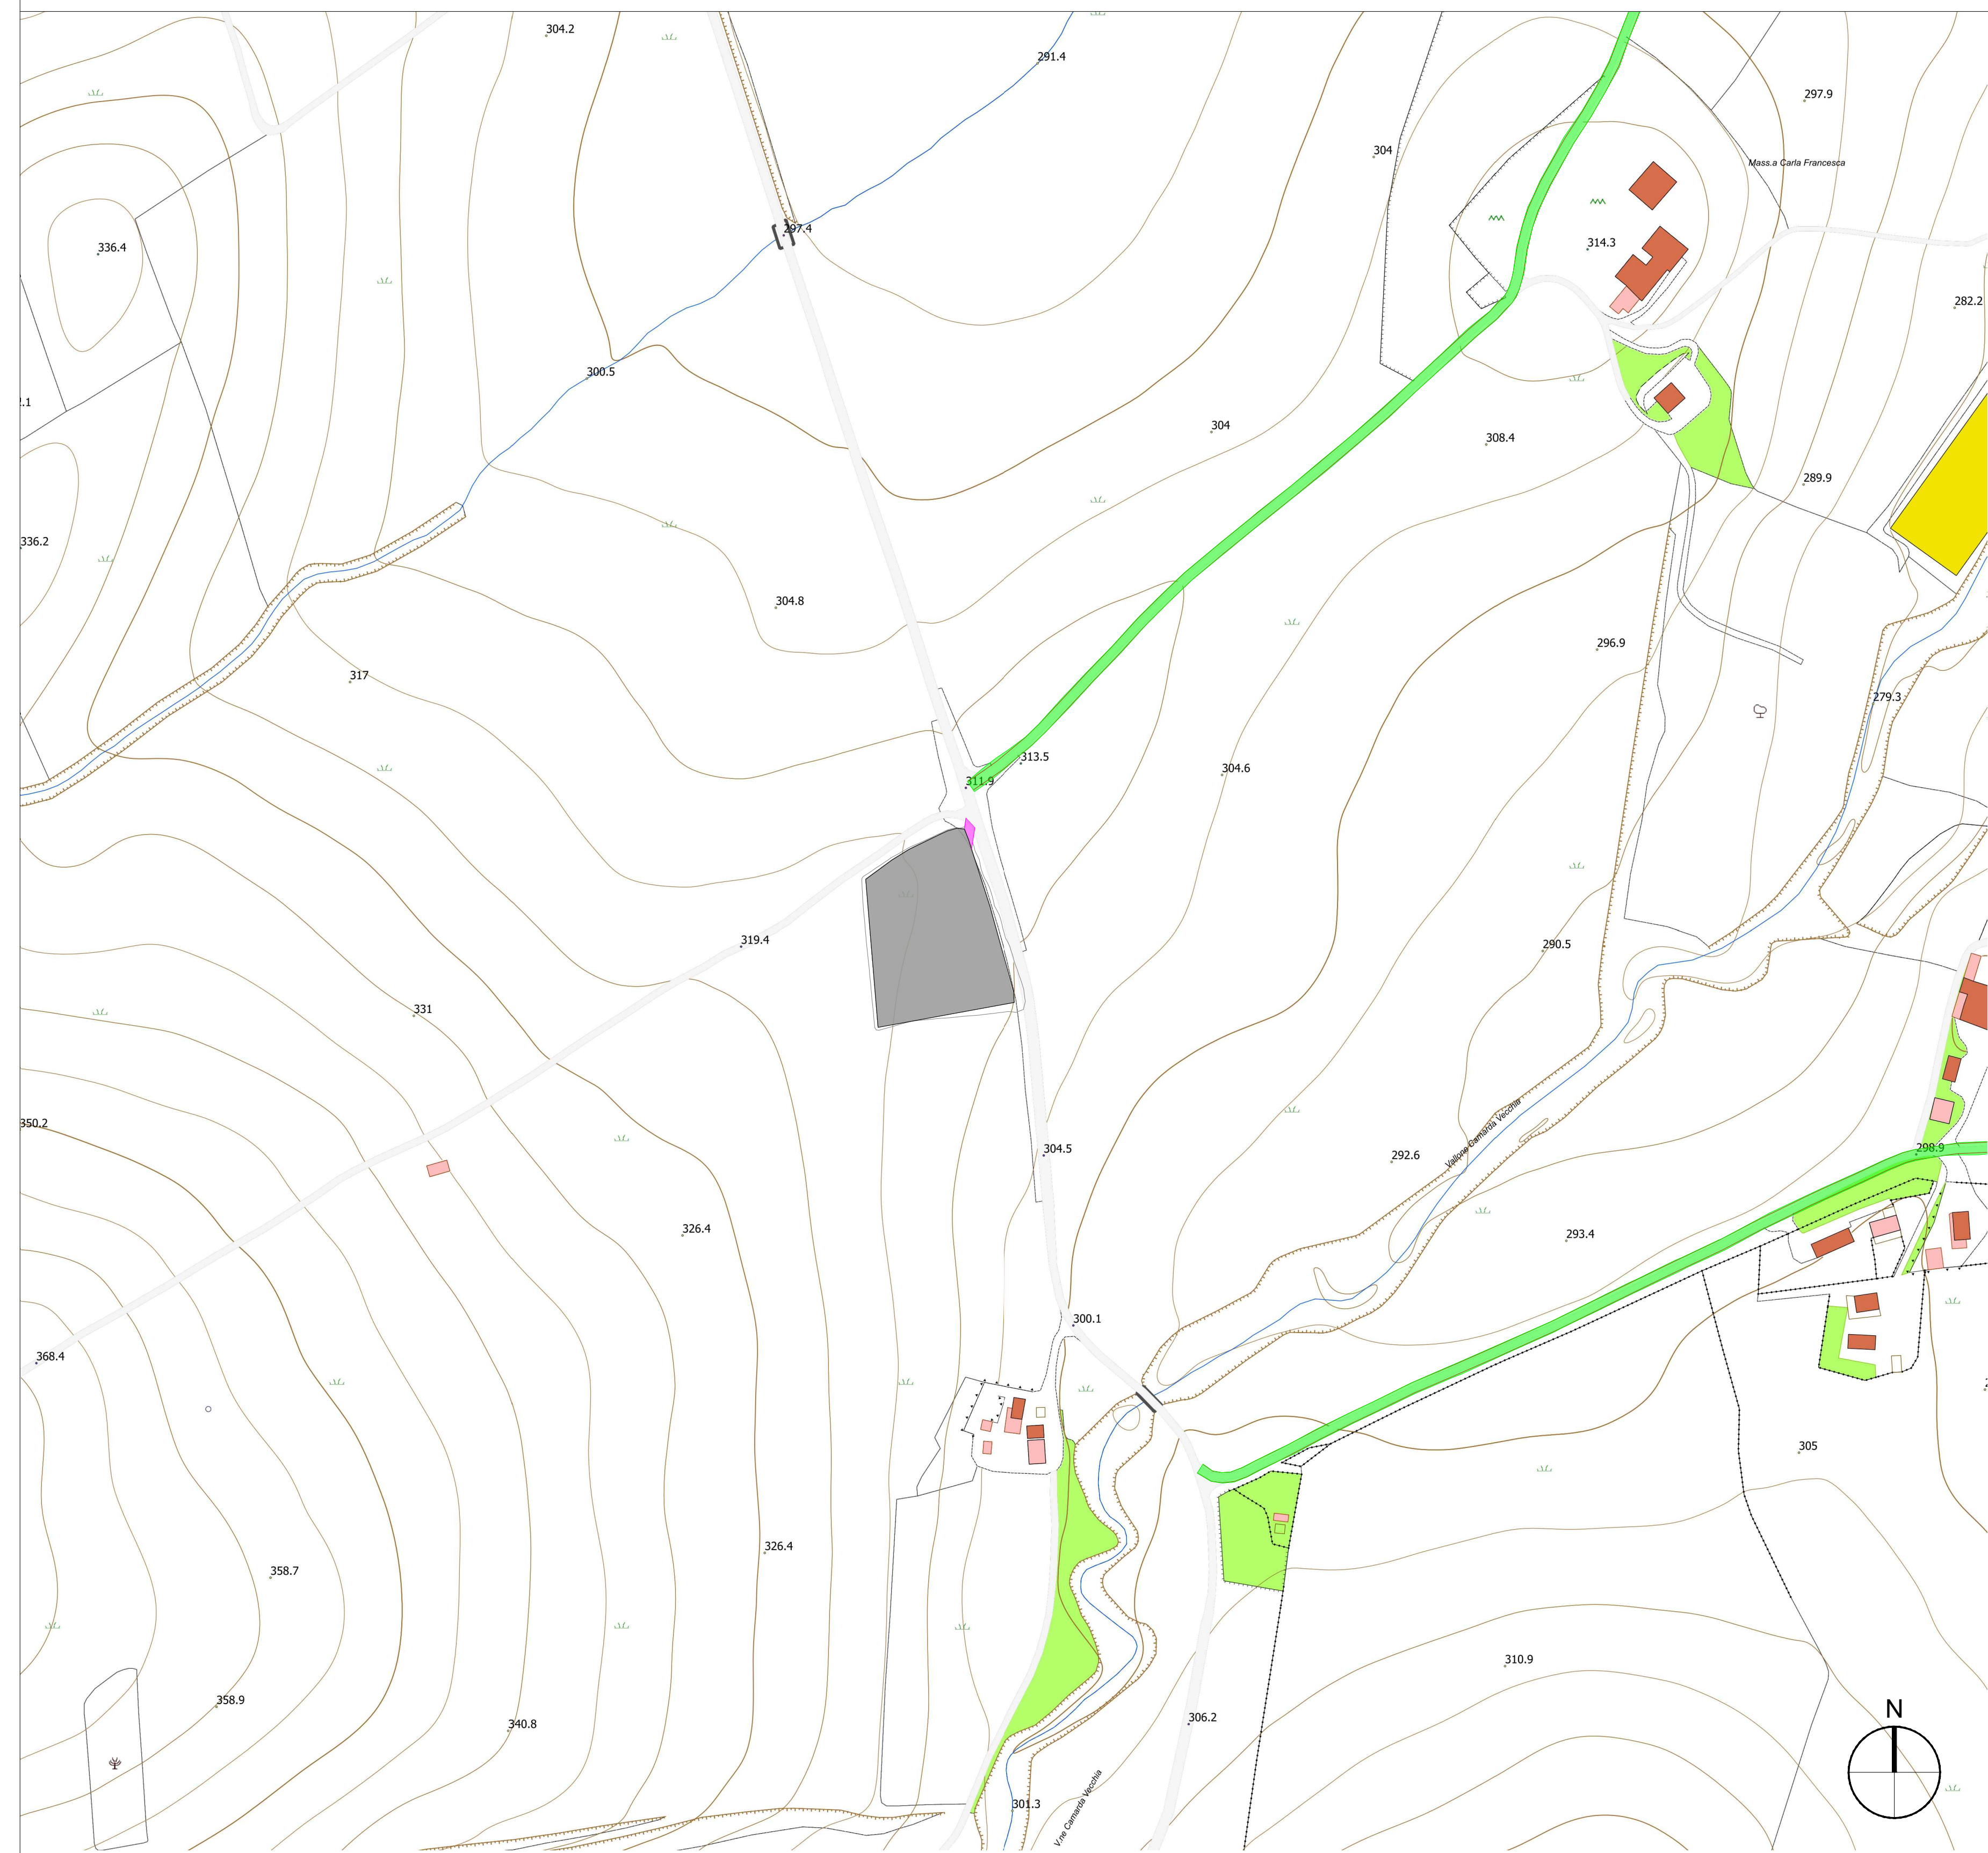


PLANIMETRIA AREA DI CANTIERE SU ORTOFOTO_SCALA 1:2.000




- LEGENDA**
- Ingombro viabilità di progetto
 - Ingombro viabilità esistente da adeguare
 - Carreggiata strada esistente da adeguare
 - AREA CANTIERE

SEZIONI TIPOLOGICHE AREA DI CANTIERE

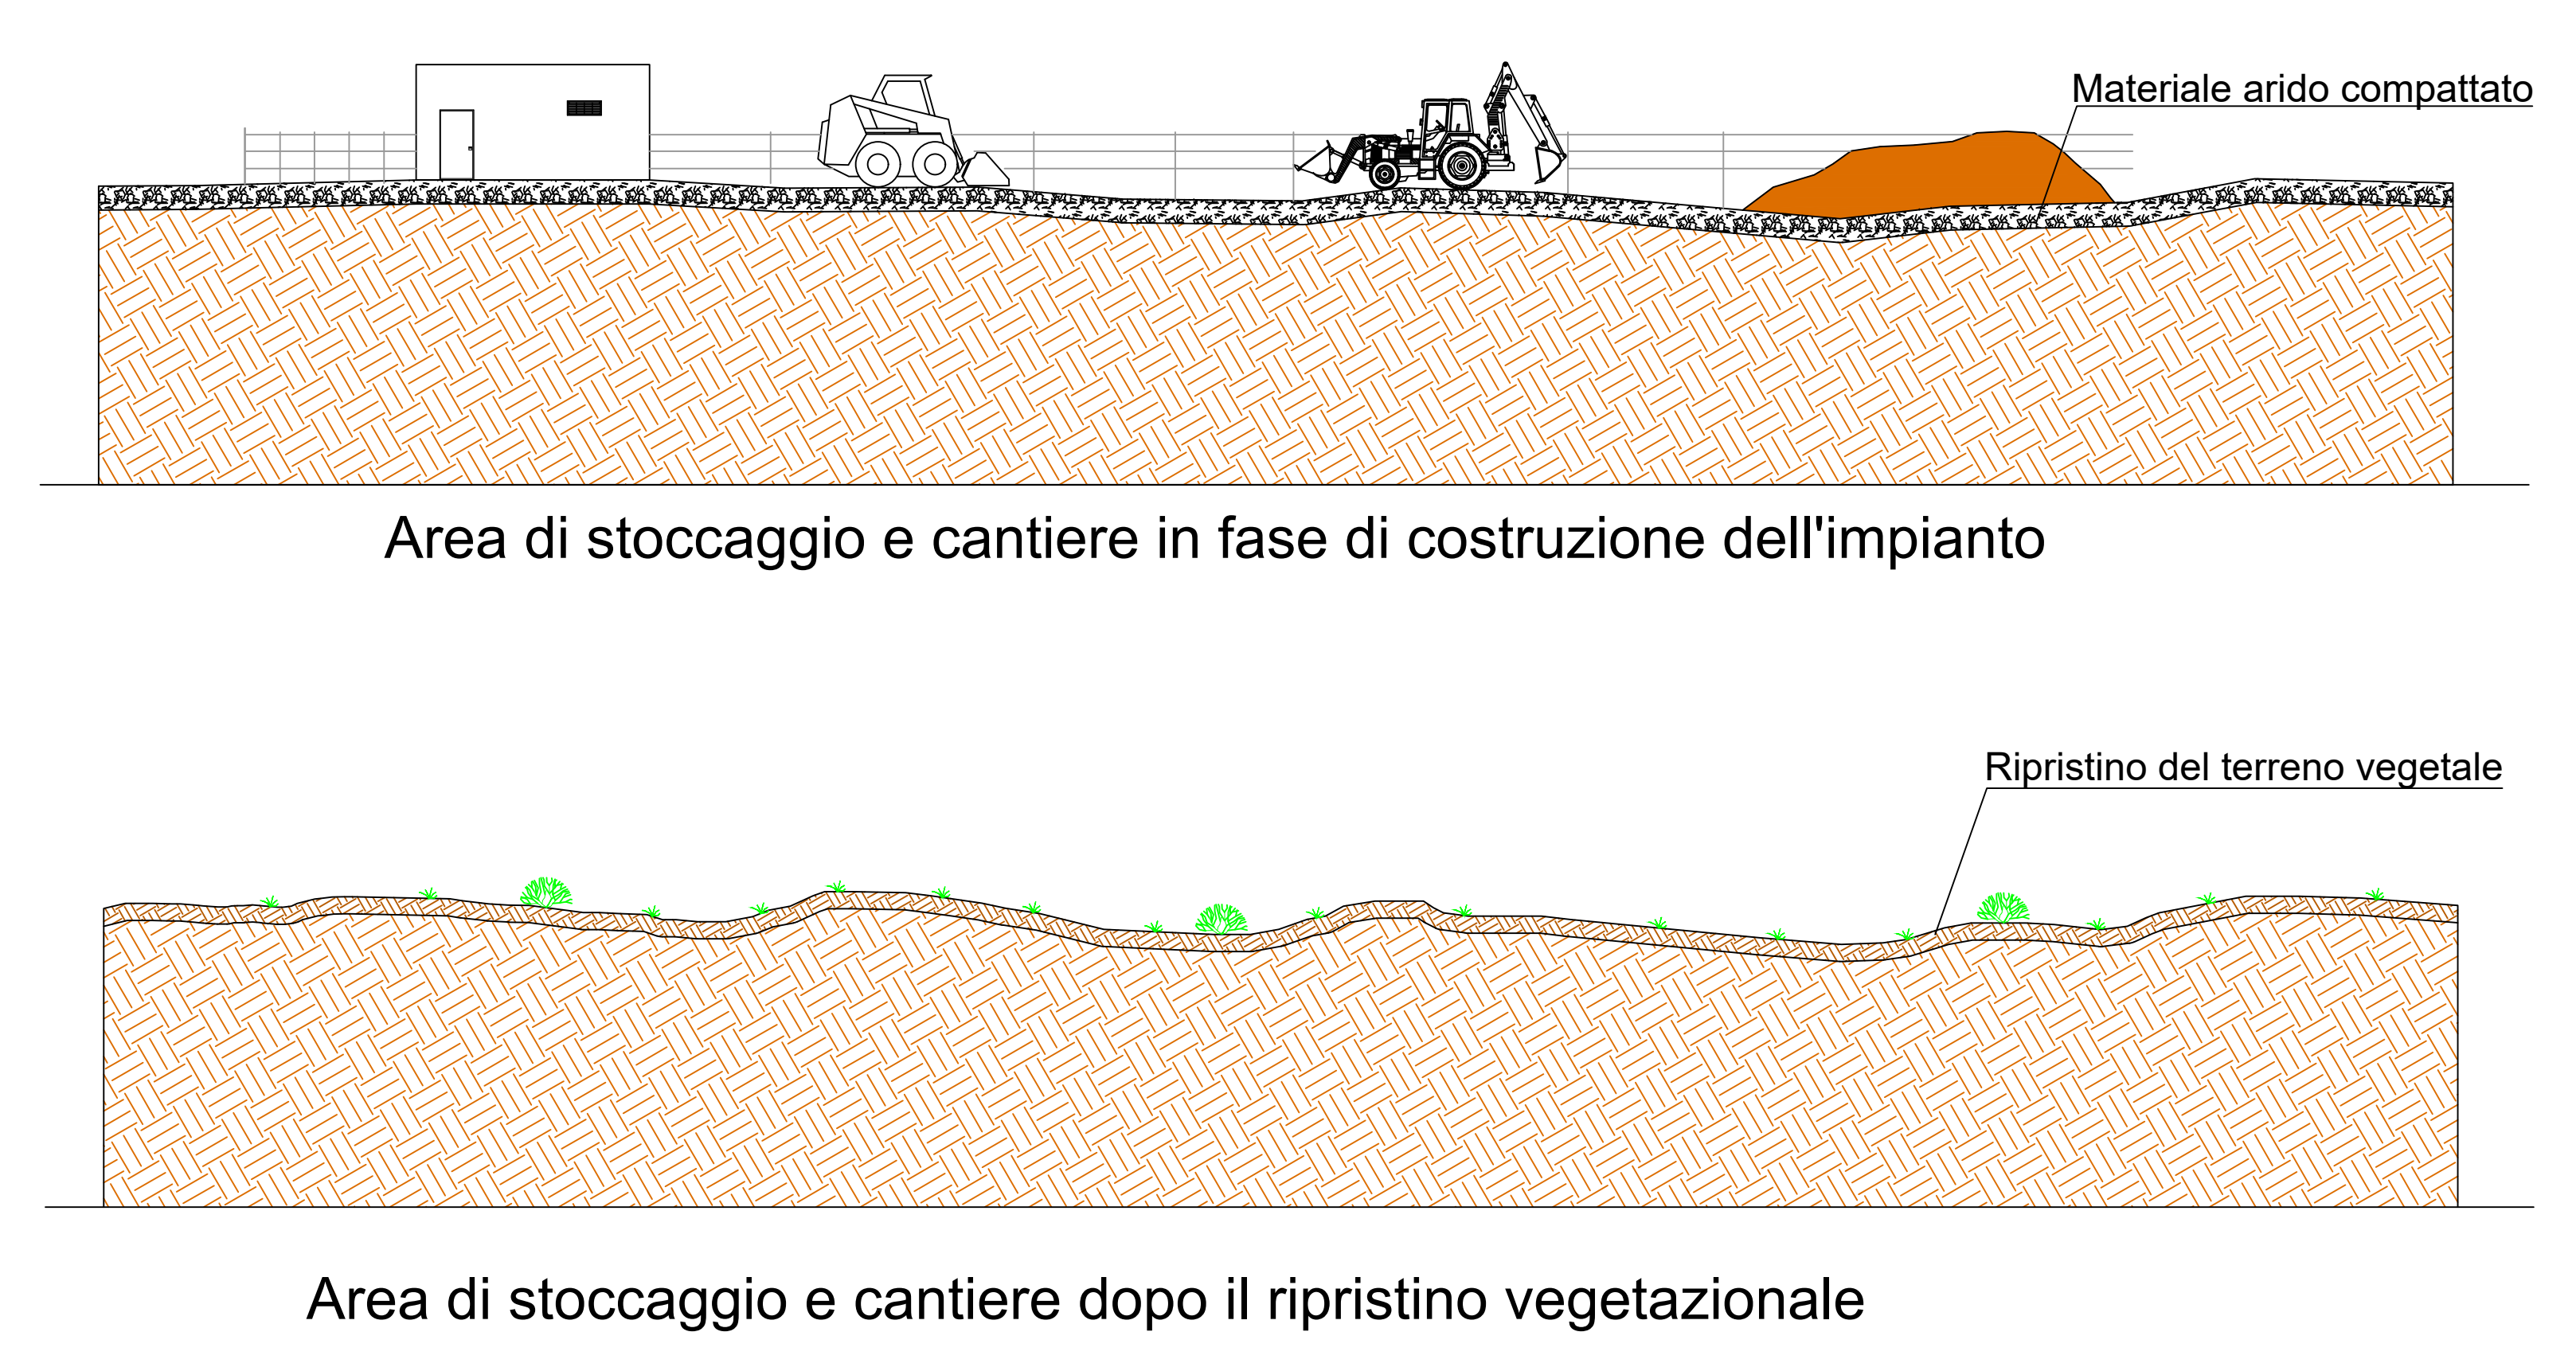

SCHEMA TIPOLOGICO AREA DI CANTIERE

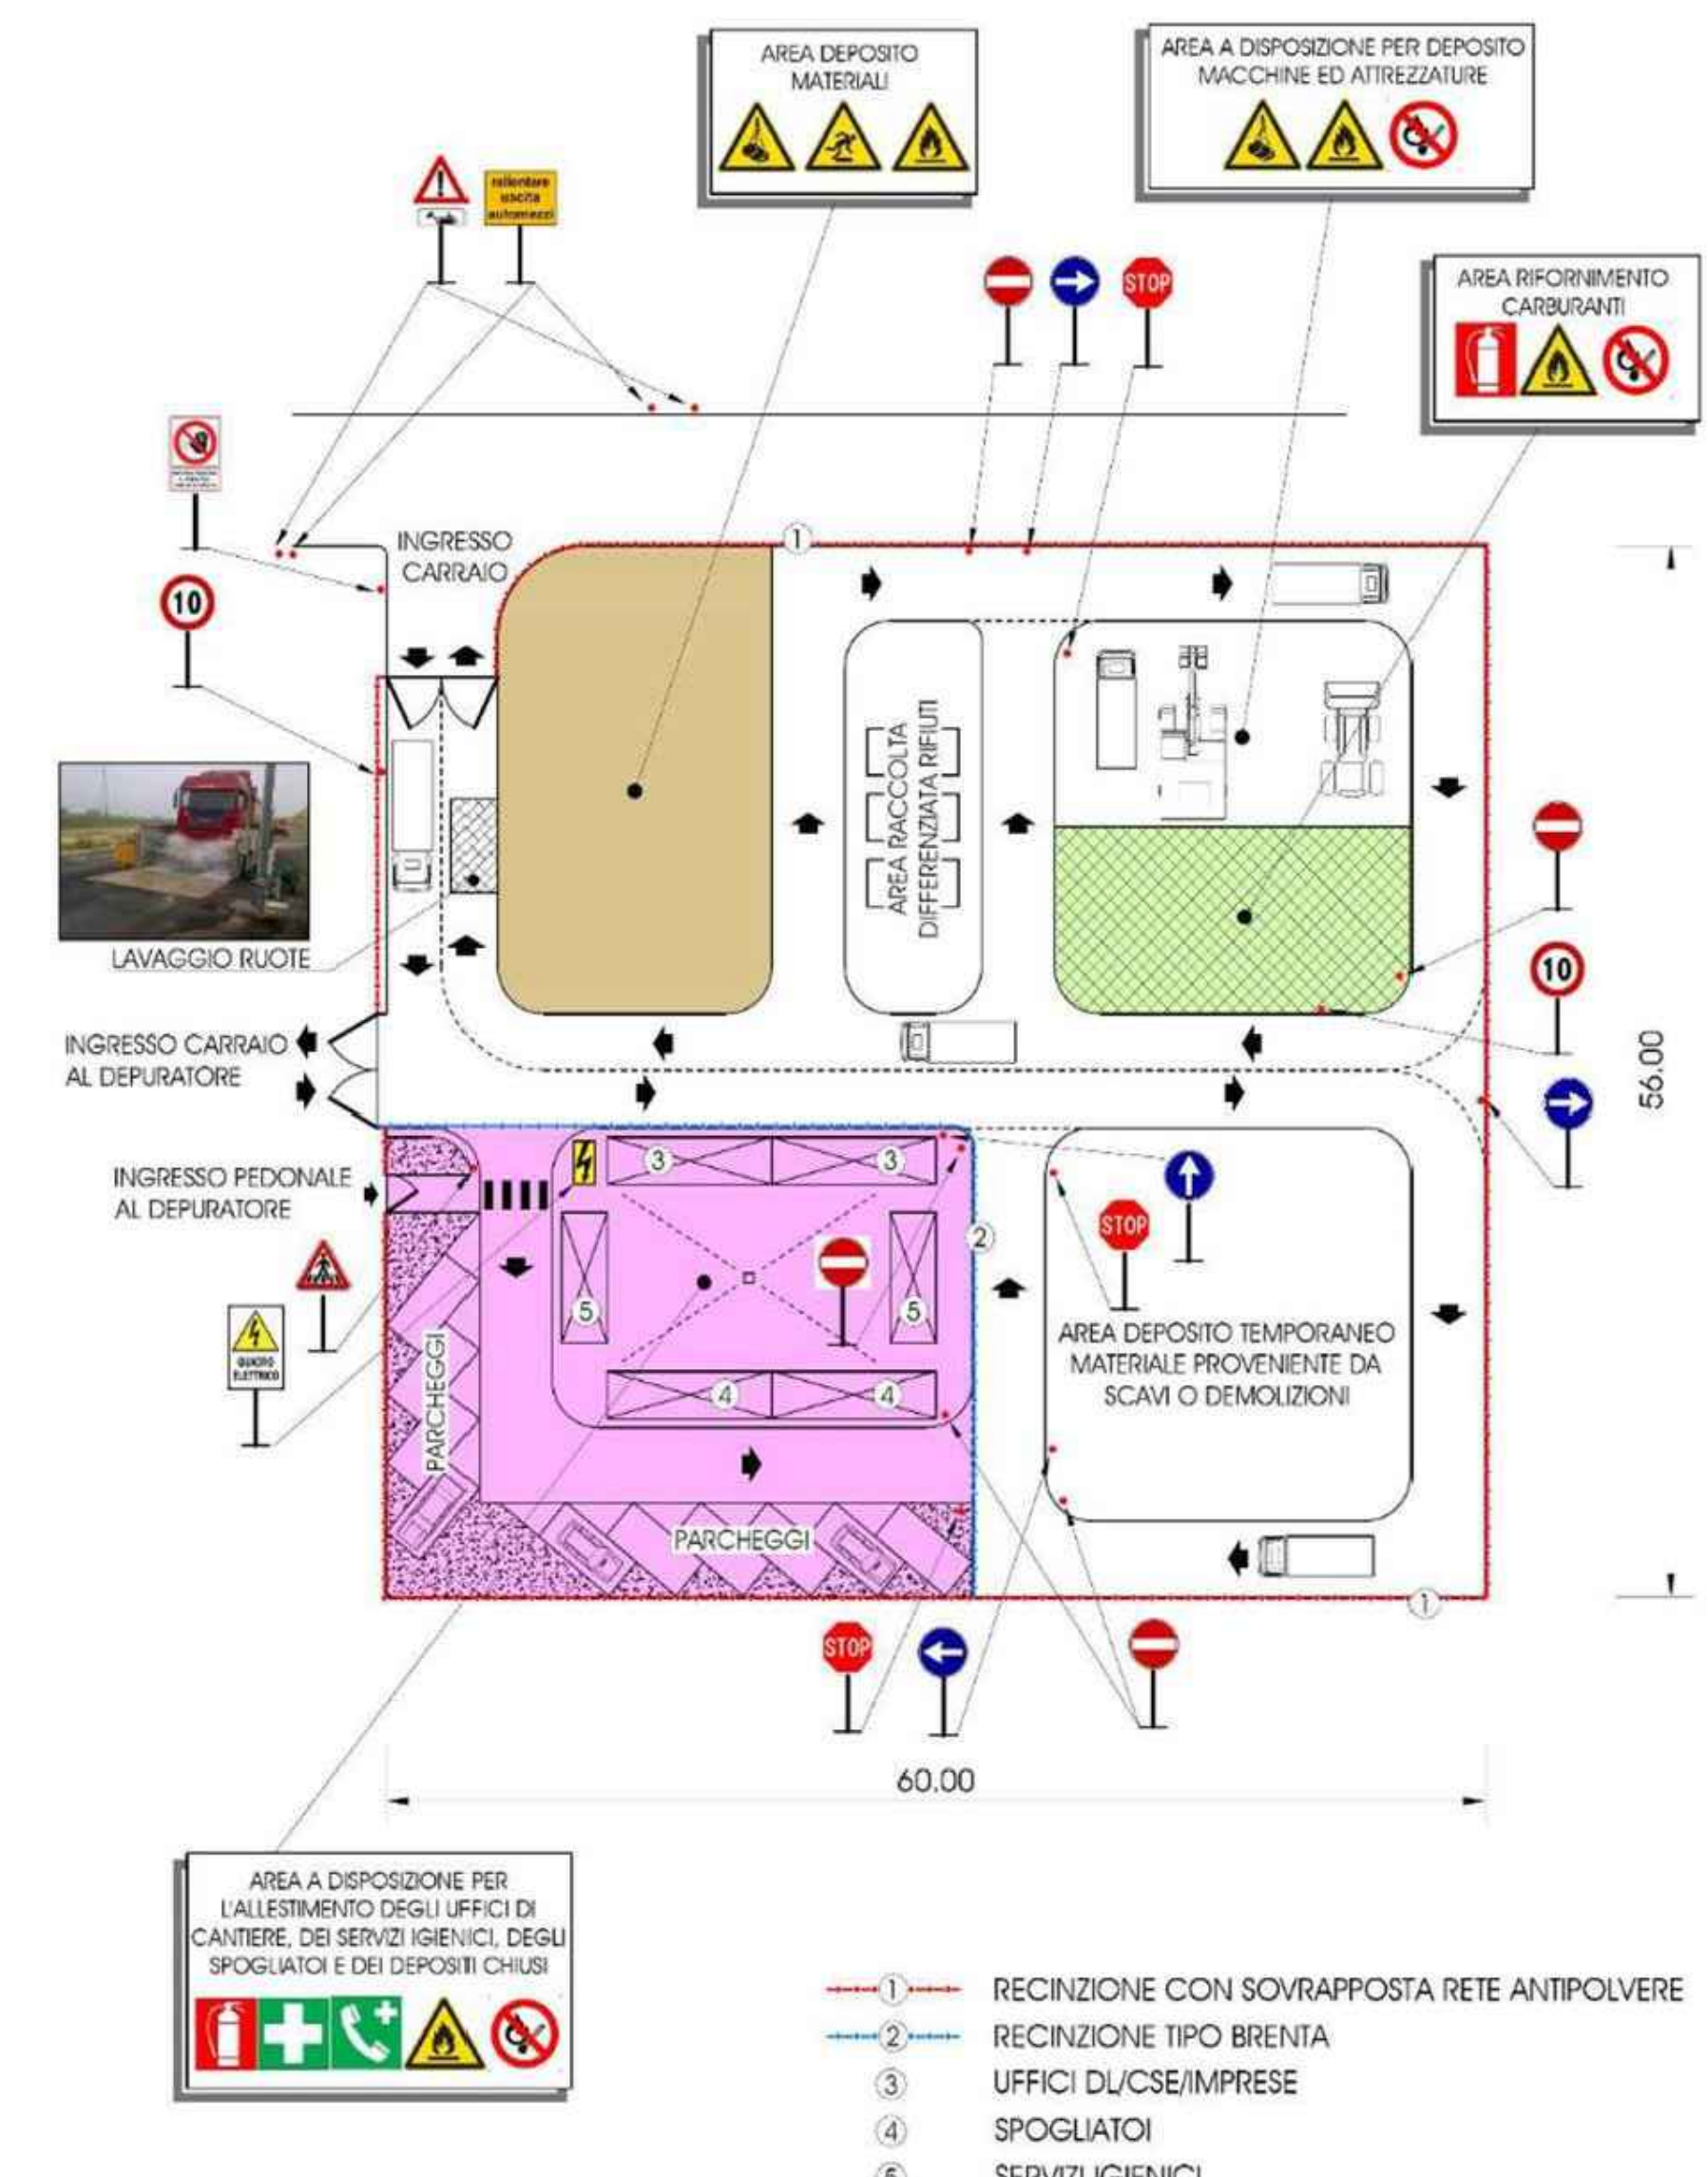

Al termine dei lavori di costruzione dell' impianto eolico le aree di cantiere saranno oggetto di interventi di ripristino vegetazionale, al fine di riportare tali aree alle condizione "Ante Operam".

AUTORIZZAZIONE UNICA EX D. LGS. N. 387/2003

Progetto Definitivo
Parco Eolico Melfi

Titolo elaborato:
PLANIMETRIA DELL'AREA DI CANTIERE

SS	CG	GD	Prima Emissione	15/04/2024	00
REDATTO	CONTR.	APPROV.	DESCRIZIONE REVISIONE DOCUMENTO	DATA	REV
PROPONENTE			CONSULENZA		
 LIBECCIO PRIME SRL Via A. De Gasperi n. 8 74023 Grottaglie (TA)			 ecodor build a renewable future ECODOR SRL Via A. De Gasperi n. 8 74023 Grottaglie (TA) PROGETTISTA Ing. Gaetano D'Oronzio		
Codice: MLOC052			Formato: A0	Scala: 1:2.000	Foglio: 1/1