

LEGENDA
 ● Localizzazione Parco eolico
 ■ Regione Basilicata
 ■ Comuni interessati
 ■ Mem.

- LEGENDA
- Piazzola di montaggio
 - Rotore WTG - D = 170 m
 - Ingombro Viabilità di progetto
 - Ingombro Viabilità esistente da adeguare
 - Linea MT
 - Linea AT
 - SEC
 - SE RTN MELFI (Ampliamento)
 - SE RTN MELFI (Esistente)
 - AREA CANTIERE
 - Bacini Idrografici
 - Percorso e direzione di deflusso
 - Recapito finale



AUTORIZZAZIONE UNICA EX D. LGS. N. 387/2003



Titolo elaborato:
MAPPA DEL RETICOLO IDROGRAFICO CON LE OPERE DI REGIMENTAZIONE DELLE ACQUE

CG	MF	GD	Prima emissione	15/04/2024	00
REDATTO	CONTR.	APPROV.	DESCRIZIONE REVISIONE DOCUMENTO	DATA	REV

<p>PROPRONTE</p> <p>LIBECCIO PRIME SRL</p> <p>Via A. De Gasperi n. 8 74023 Grottaglie (TA)</p>	<p>CONSULENZA</p> <p>ECODOR SRL</p> <p>Via A. De Gasperi n. 8 74023 Grottaglie (TA)</p> <p>PROGETTISTA Ing. Gaetano D'Oronzio</p>
--	--

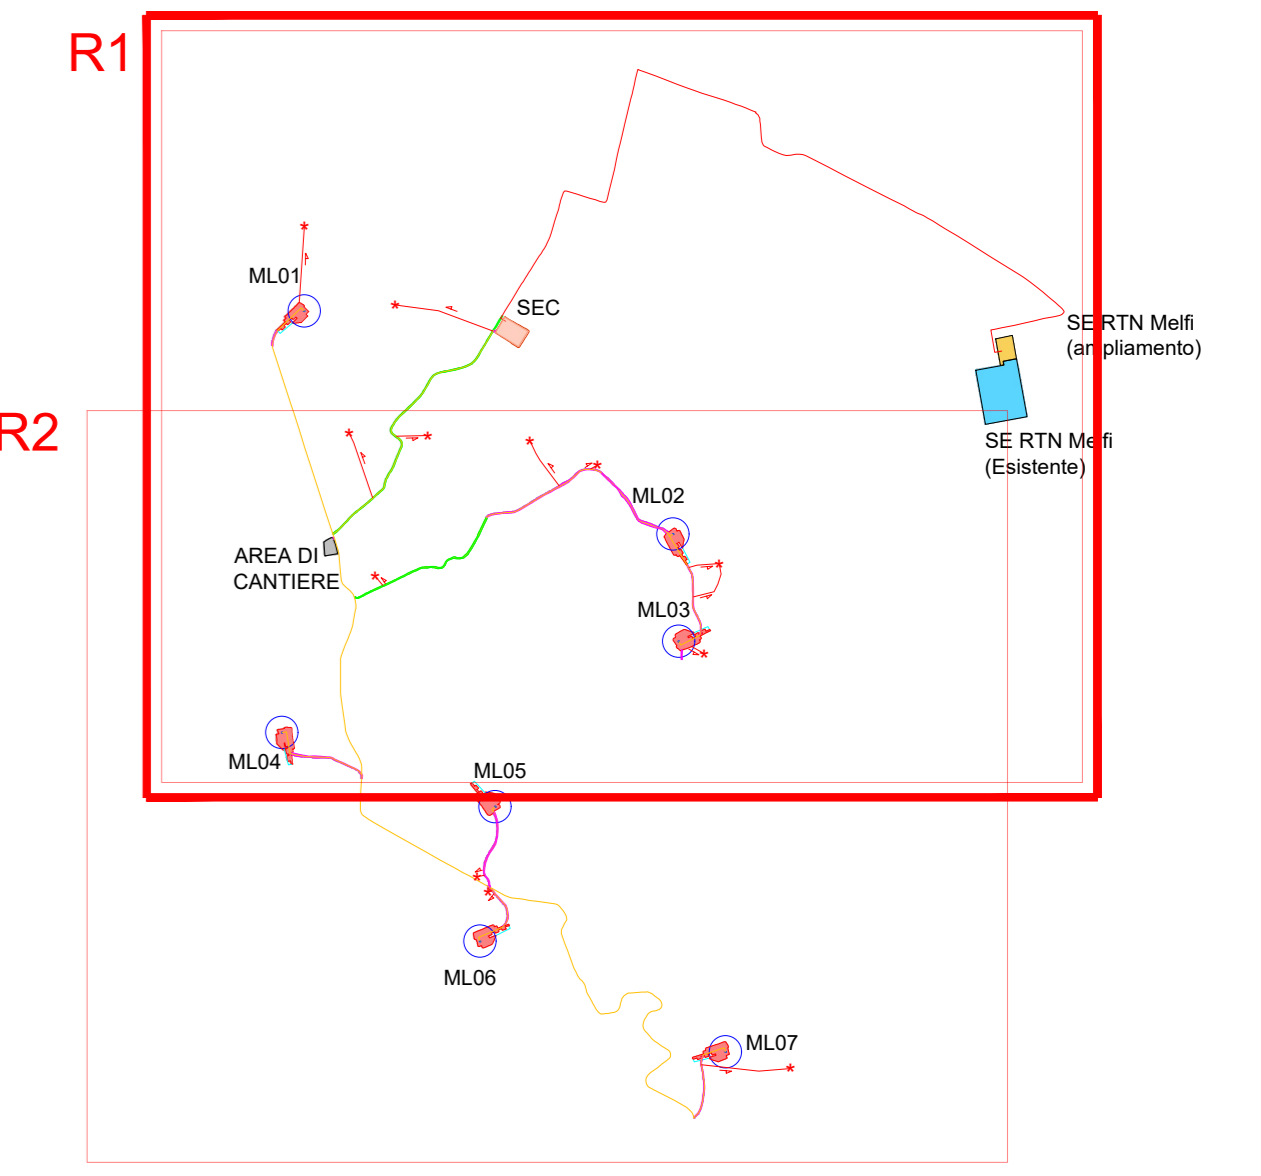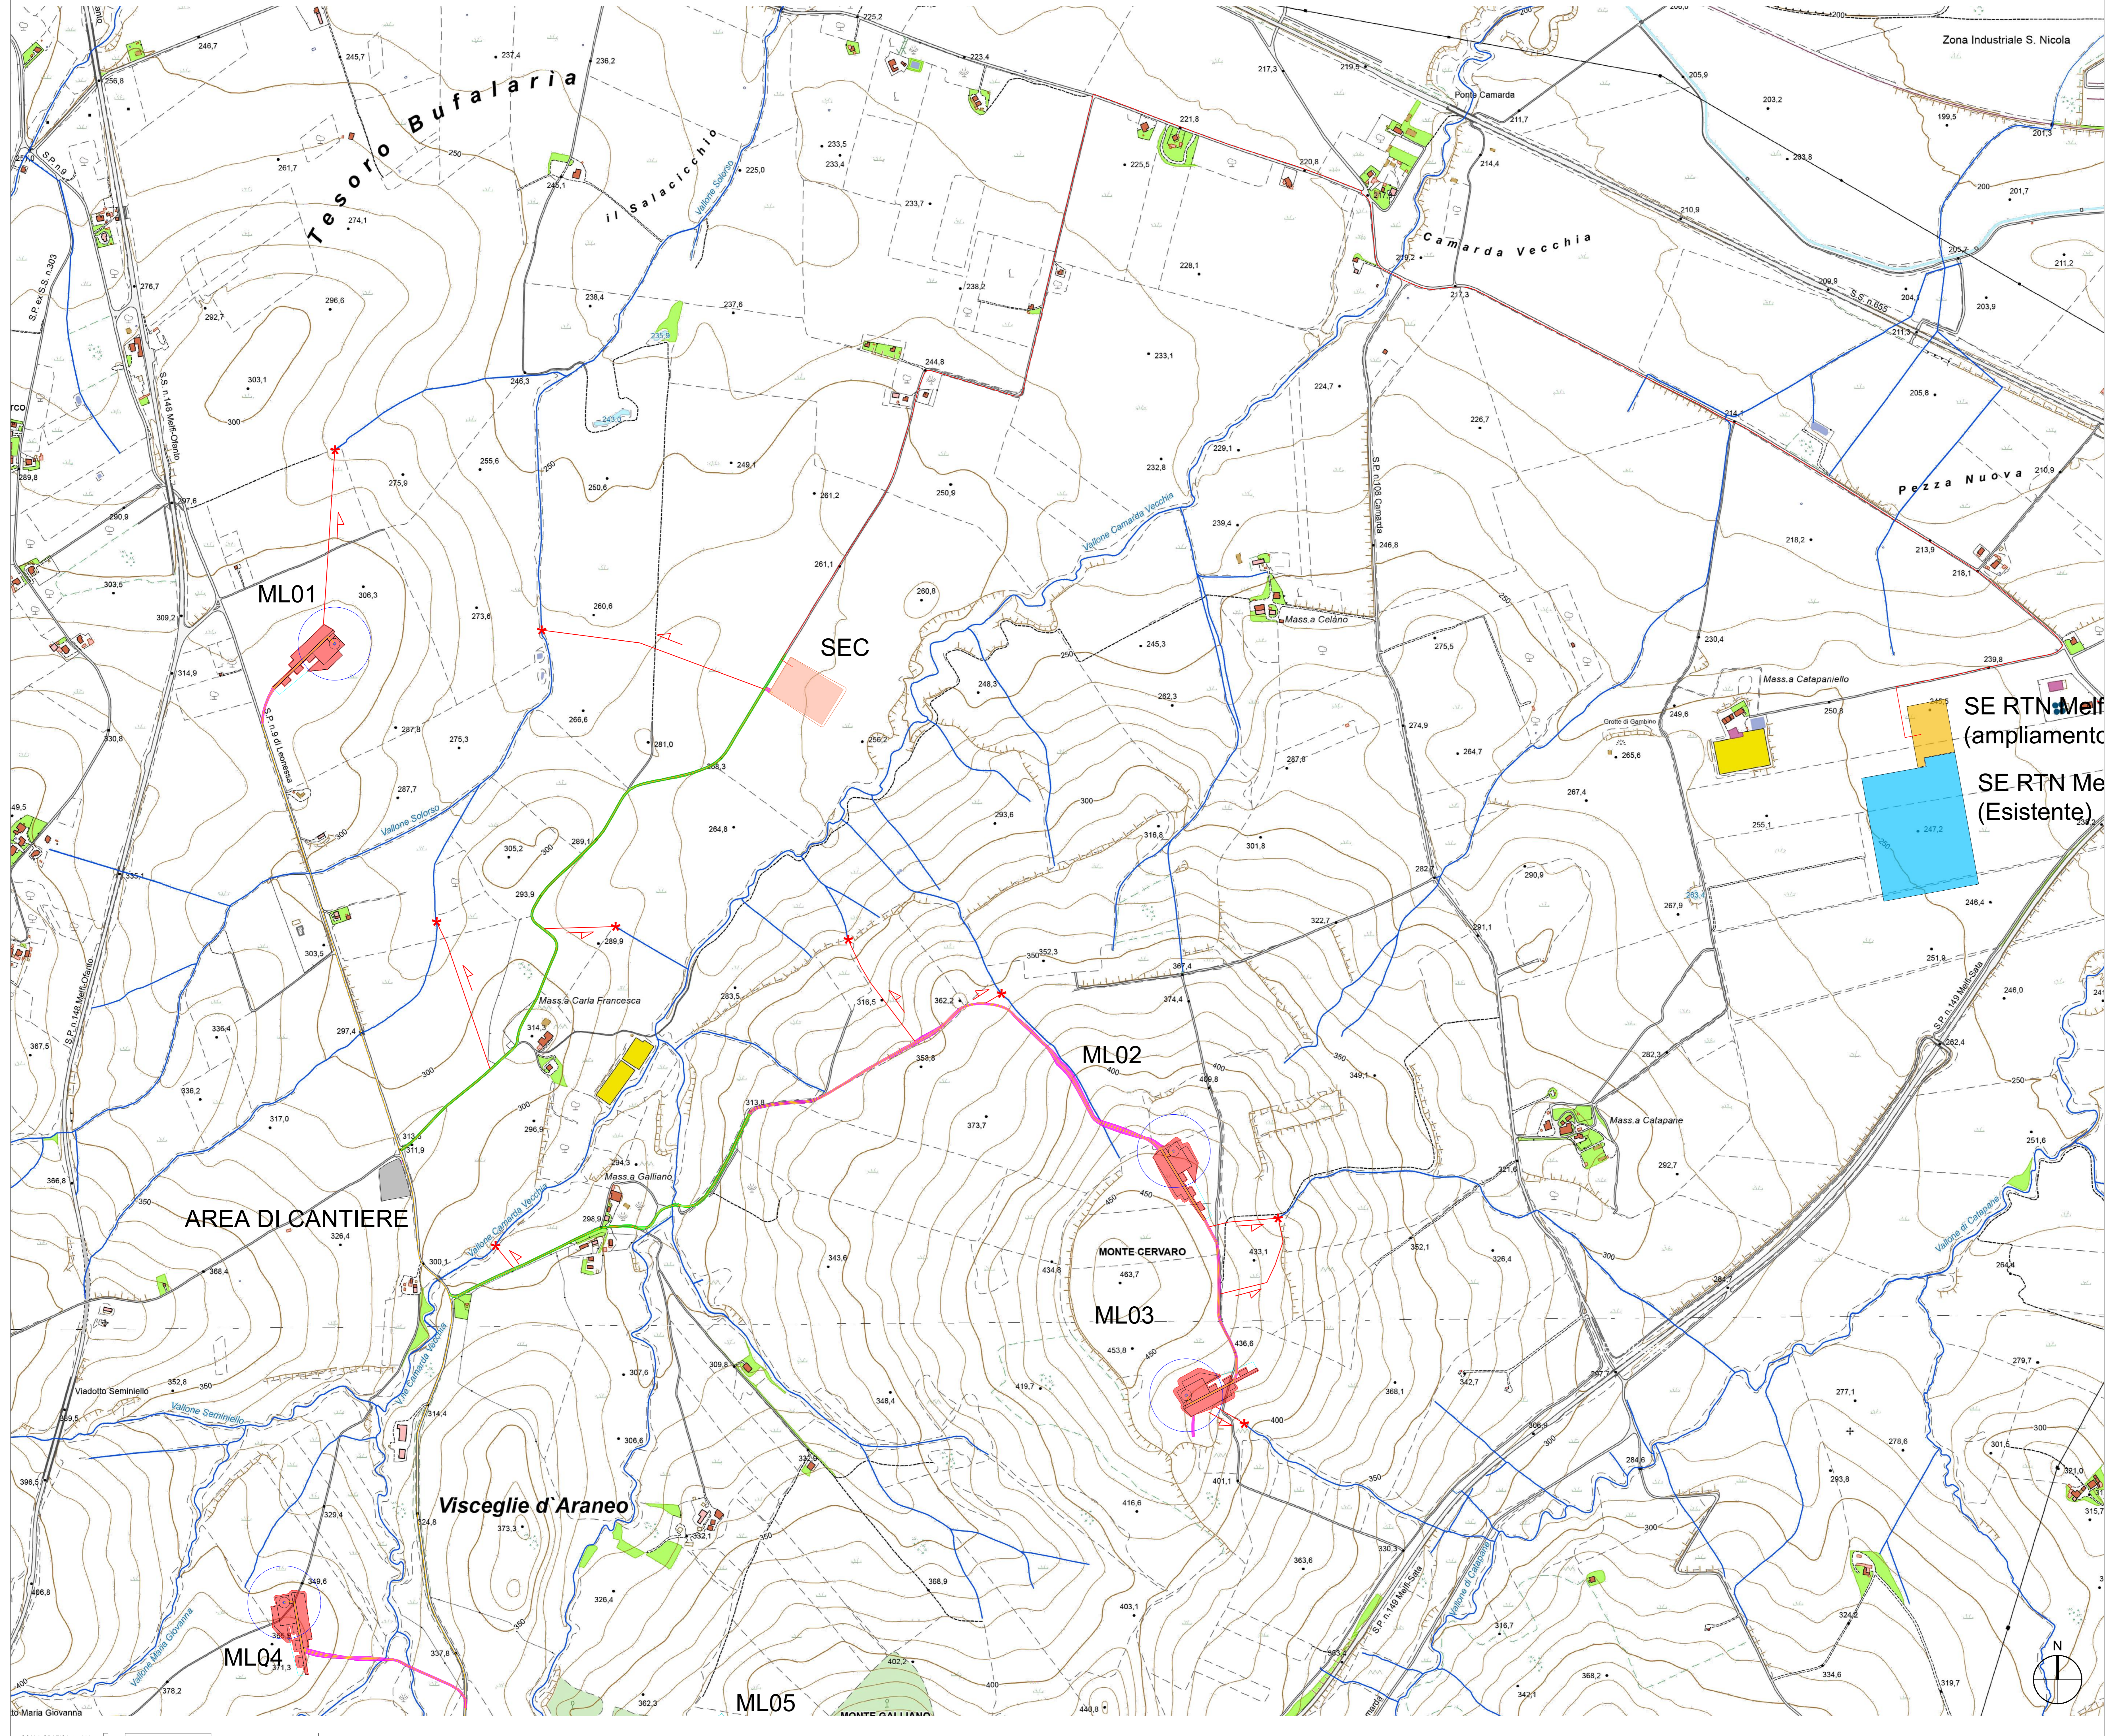



- LEGENDA**
- ML n°... Aerogeneratore
 - Piazzola di montaggio
 - Rotore WTG - D = 170 m
 - Ingombro e Viabilità di progetto
 - Ingombro e Viabilità esistente da adeguare
 - Linea MT
 - Linea AT
 - SEC
 - SE RTN MELFI (Ampliamento)
 - SE RTN MELFI (Esistente)
 - AREA CANTIERE
 - Bacini Idrografici
 - Percorso e direzione di deflusso
 - Recapito finale

AUTORIZZAZIONE UNICA EX D. LGS. N. 387/2003

REGIONE BASILICATA
 Progetto Definitivo
 Parco Eolico Melfi

Titolo elaborato:
MAPPA DEL RETICOLO IDROGRAFICO CON LE OPERE DI REGIMENTAZIONE DELLE ACQUE

CG	MF	GD	Prima emissione	15/04/2024	00
REDDATO	CONTR.	APPROV.	DESCRIZIONE REVISIONE DOCUMENTO	DATA	REV
PROPONENTE			CONSULENZA		
LIBECCIO PRIME SRL			ecodora build a renewable future		
Via A. De Gasperi n. 8 74023 Grottaglie (TA)			GEODOR SRL Via A. De Gasperi n. 8 74023 Grottaglie (TA)		
			PROGETTISTA Ing. Gaetano D'Oronzio		
Codice MLOC053		Formato A0		Scala 1:5.000	
				Foglio 2/3	

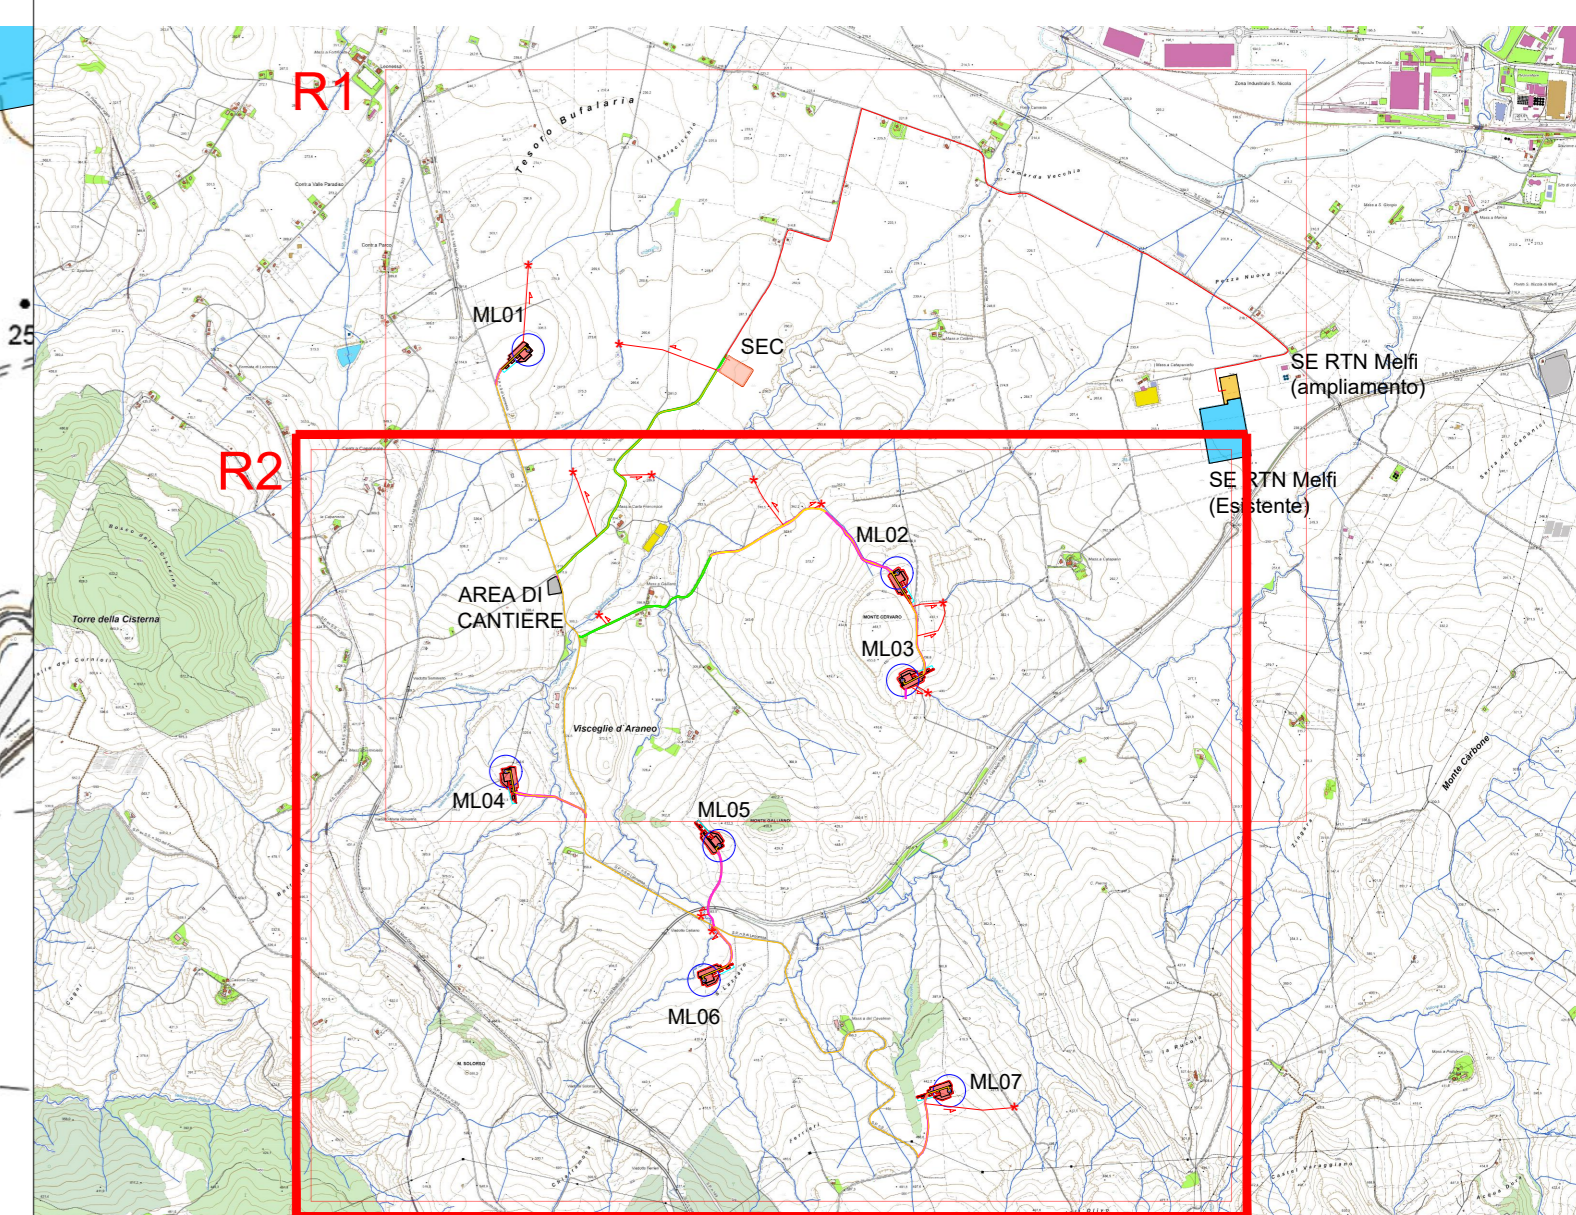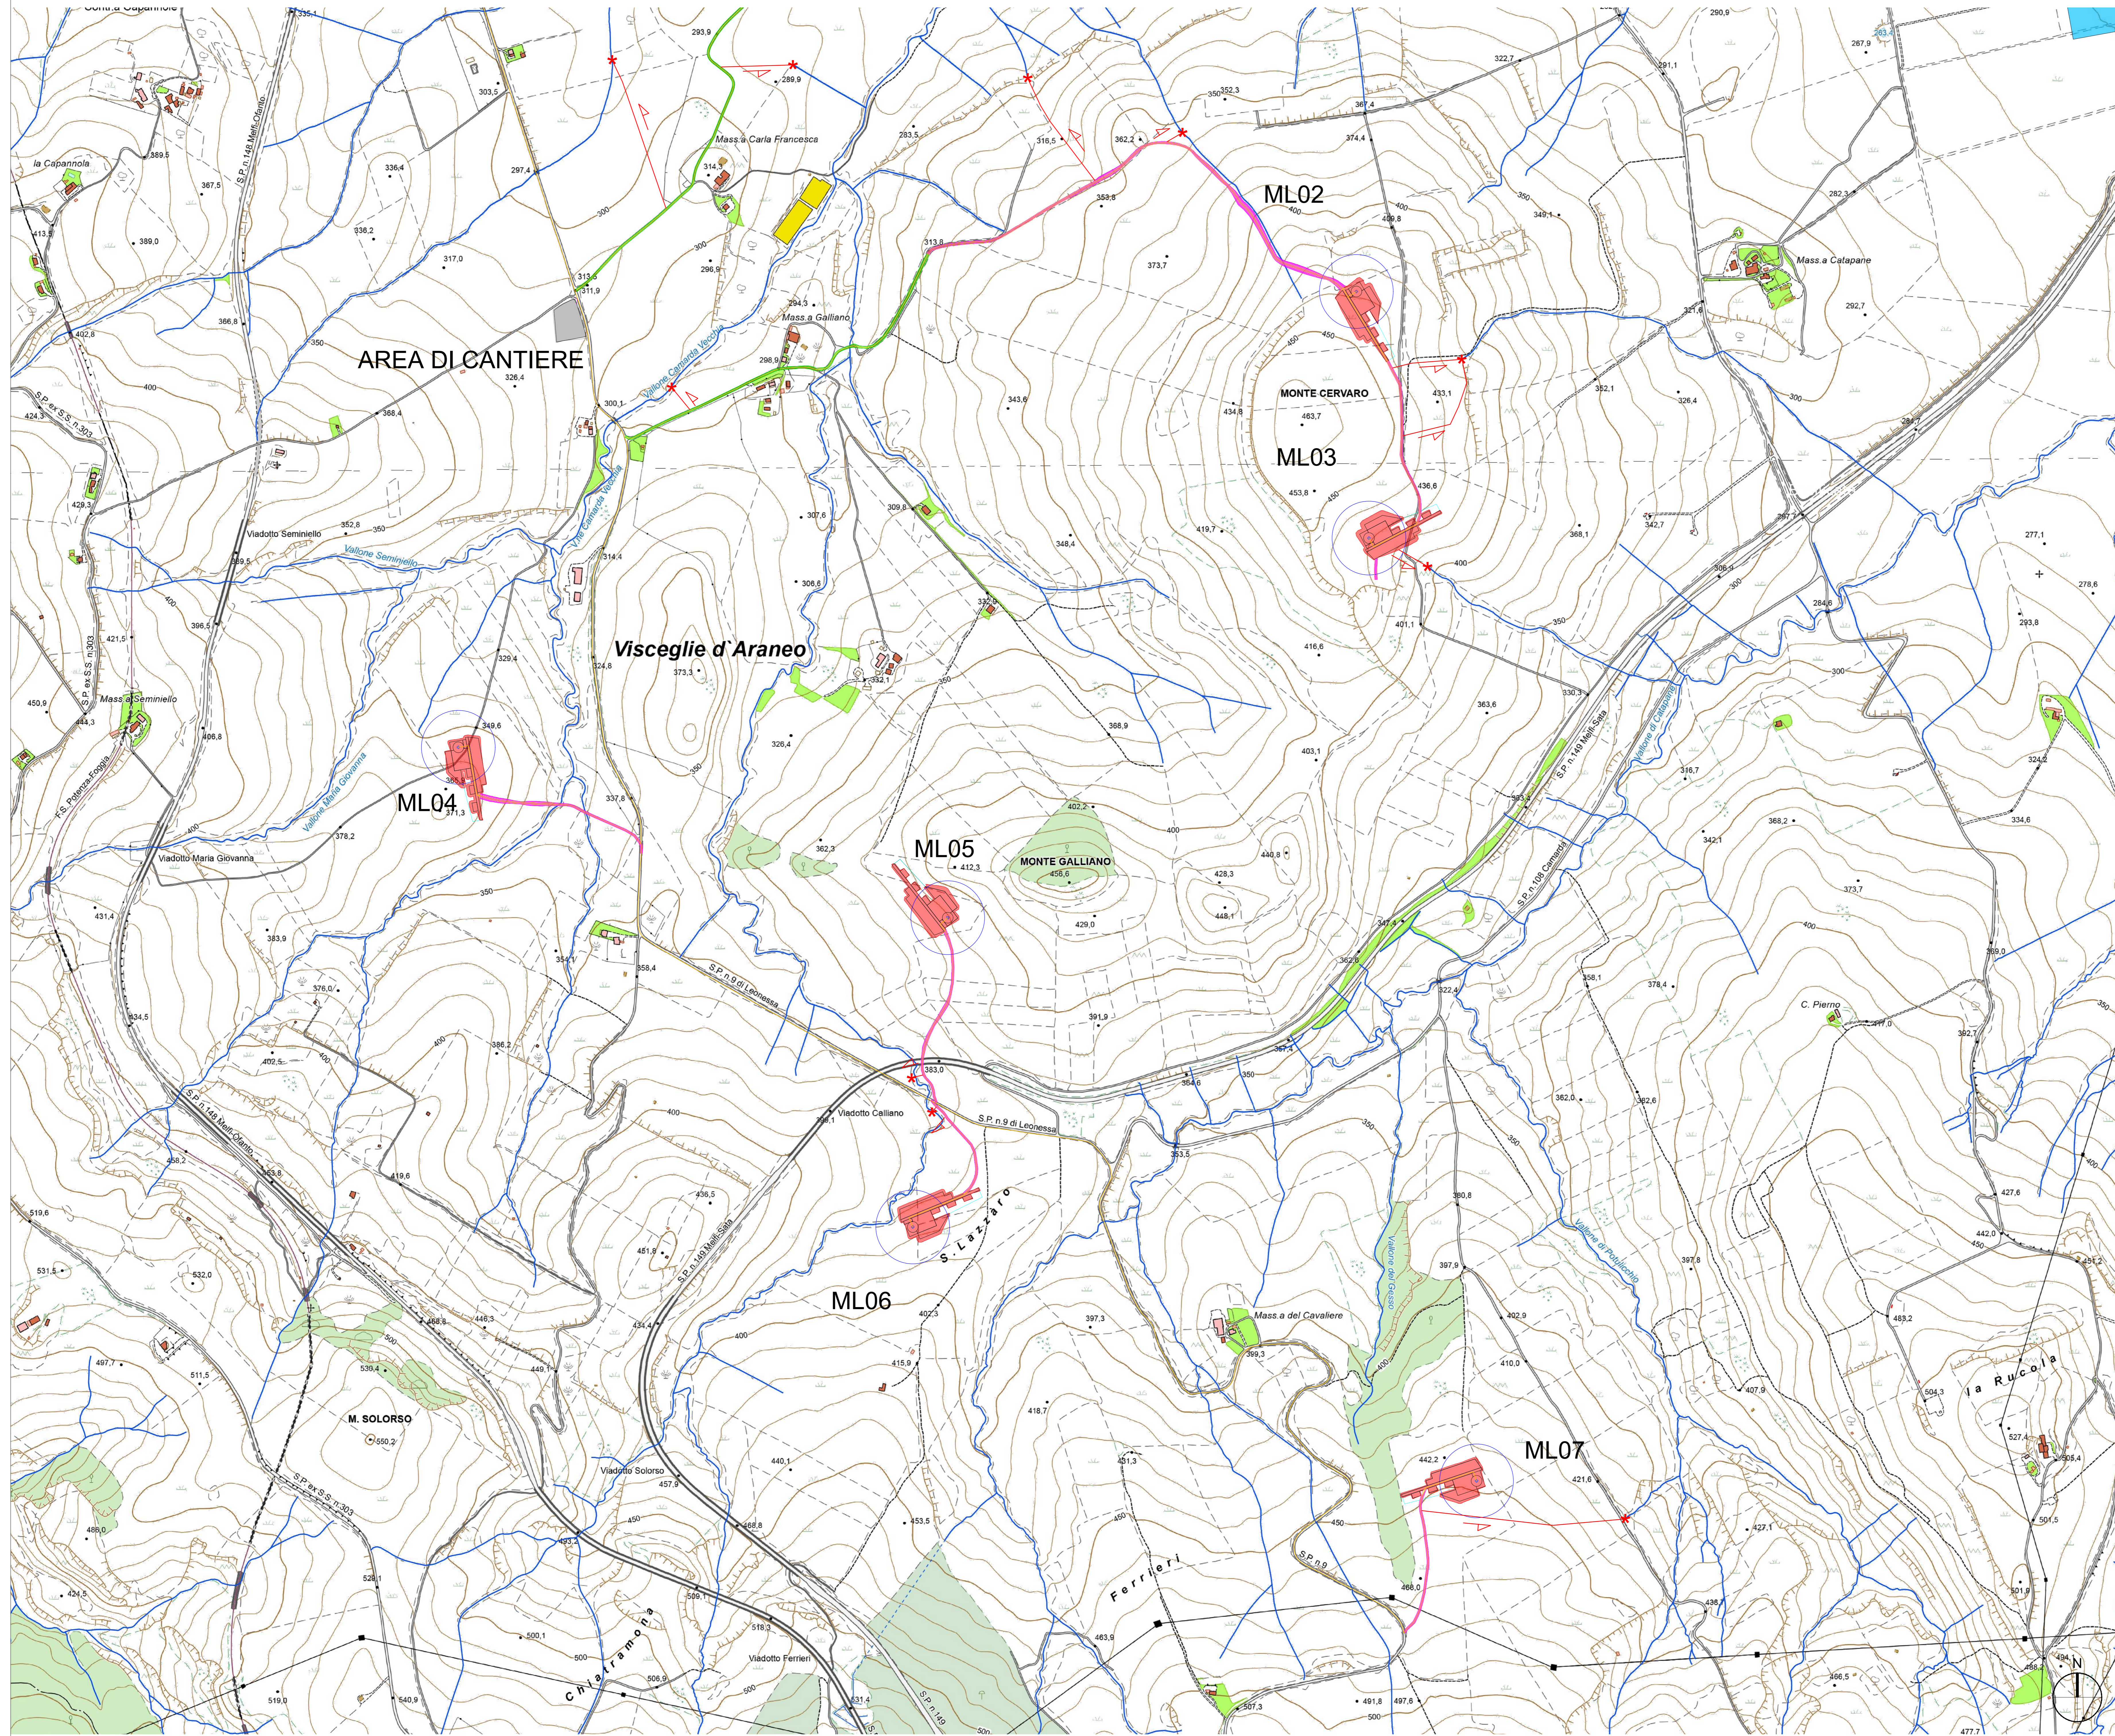

- LEGENDA**
- ML n°... Aerogeneratore
 - Piazzola di montaggio
 - Rotore WTG - D = 170 m
 - Ingombro e Viabilità di progetto
 - Ingombro e Viabilità esistente da adeguare
 - Linea MT
 - Linea AT
 - SEC
 - SE RTN MELFI (Ampliamento)
 - SE RTN MELFI (Esistente)
 - AREA CANTIERE
 - Bacini Idrografici
 - Percorso e direzione di deflusso
 - ★ Recapito finale

AUTORIZZAZIONE UNICA EX D. LGS. N. 387/2003

Progetto Definitivo
Parco Eolico Melfi

Titolo elaborato:
MAPPA DEL RETICOLO IDROGRAFICO CON LE OPERE DI REGIMENTAZIONE DELLE ACQUE

CG	MF	GD	Prima emissione	15/04/2024	00
REDDATO	CONTR.	APPROV.	DESCRIZIONE REVISIONE DOCUMENTO	DATA	REV
PROPONENTE			CONSULENZA		
 LIBECCIO PRIME SRL Via A. De Gasperi n. 8 74023 Grottaglie (TA)			 ecodora build a renewable future GECODOR SRL Via A. De Gasperi n. 8 74023 Grottaglie (TA) PROGETTISTA Ing. Gaetano D'Oronzio		
Codice MLOC053			Formato A0	Scala 1:5.000	Foglio 3/3