


IL RILIEVO TOPOGRAFICO CATEROMETRICO, IN COORDINATE LOCALI, E' STATO INTEGRATO CON AEROFOTOGRAFOMETRICO DI VALORE ESCLUSIVAMENTE COORGRAFICO


LEGENDA	
	POZZETTO PER FIBRE OTTICHE
	COLONNINA S.O.S.
	UBICAZIONE PROBABILE DI ACCESSO AI FONDI

LEGENDA	
VIABILITA' TIPO C ASFALTATA	---
VIABILITA' TIPO C STERRATA	- - - - -
LIMITE TRA LE FASCE A E B	---
LIMITE TRA LE FASCE B E C	---
LIMITE ESTERNO DELLA FASCIA C	---
LIMITE DI PROGETTO TRA LE FASCE B E C	---
CONFINE COMUNALE	---+---+---+---
CONFINE PROVINCIALE	*+*+*+*
RITOMBAMENTO	▭
RIPROFILATURA SUPERFICIALE	△
RISISTEMAZIONE ALLO STATO ATTUALE	▭
SCOGLIERA IN MASSI	▨

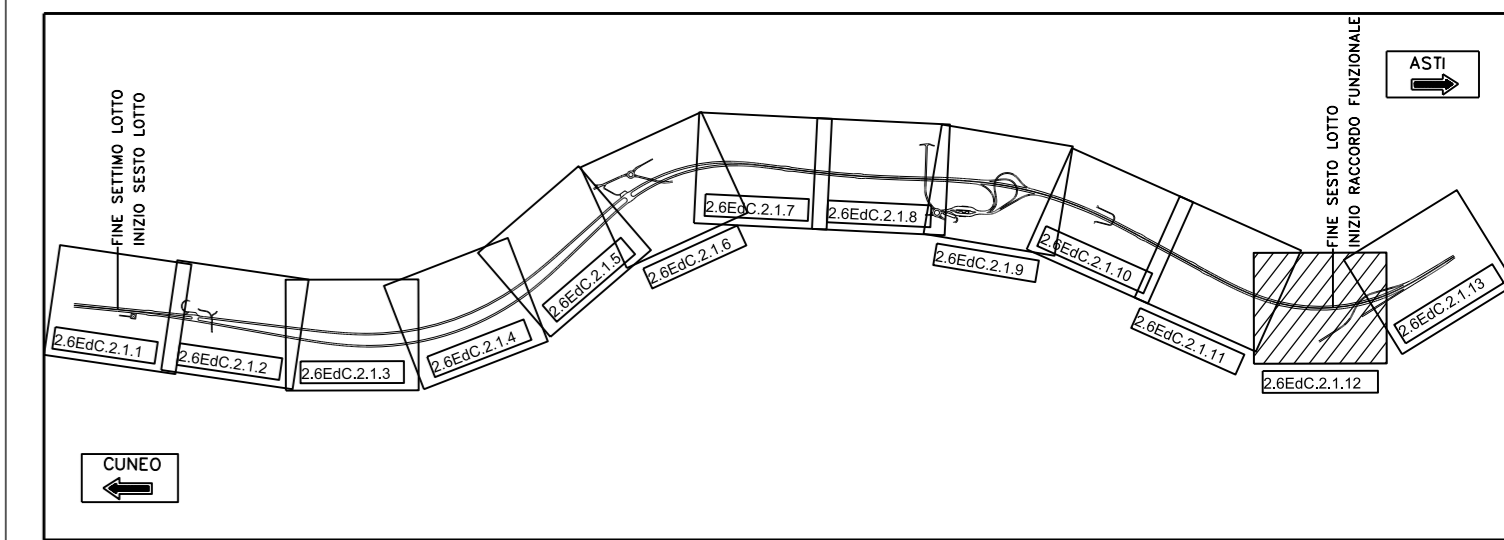

CUNEO
←

PROVINCIA : Cuneo
COMUNE : Roddi

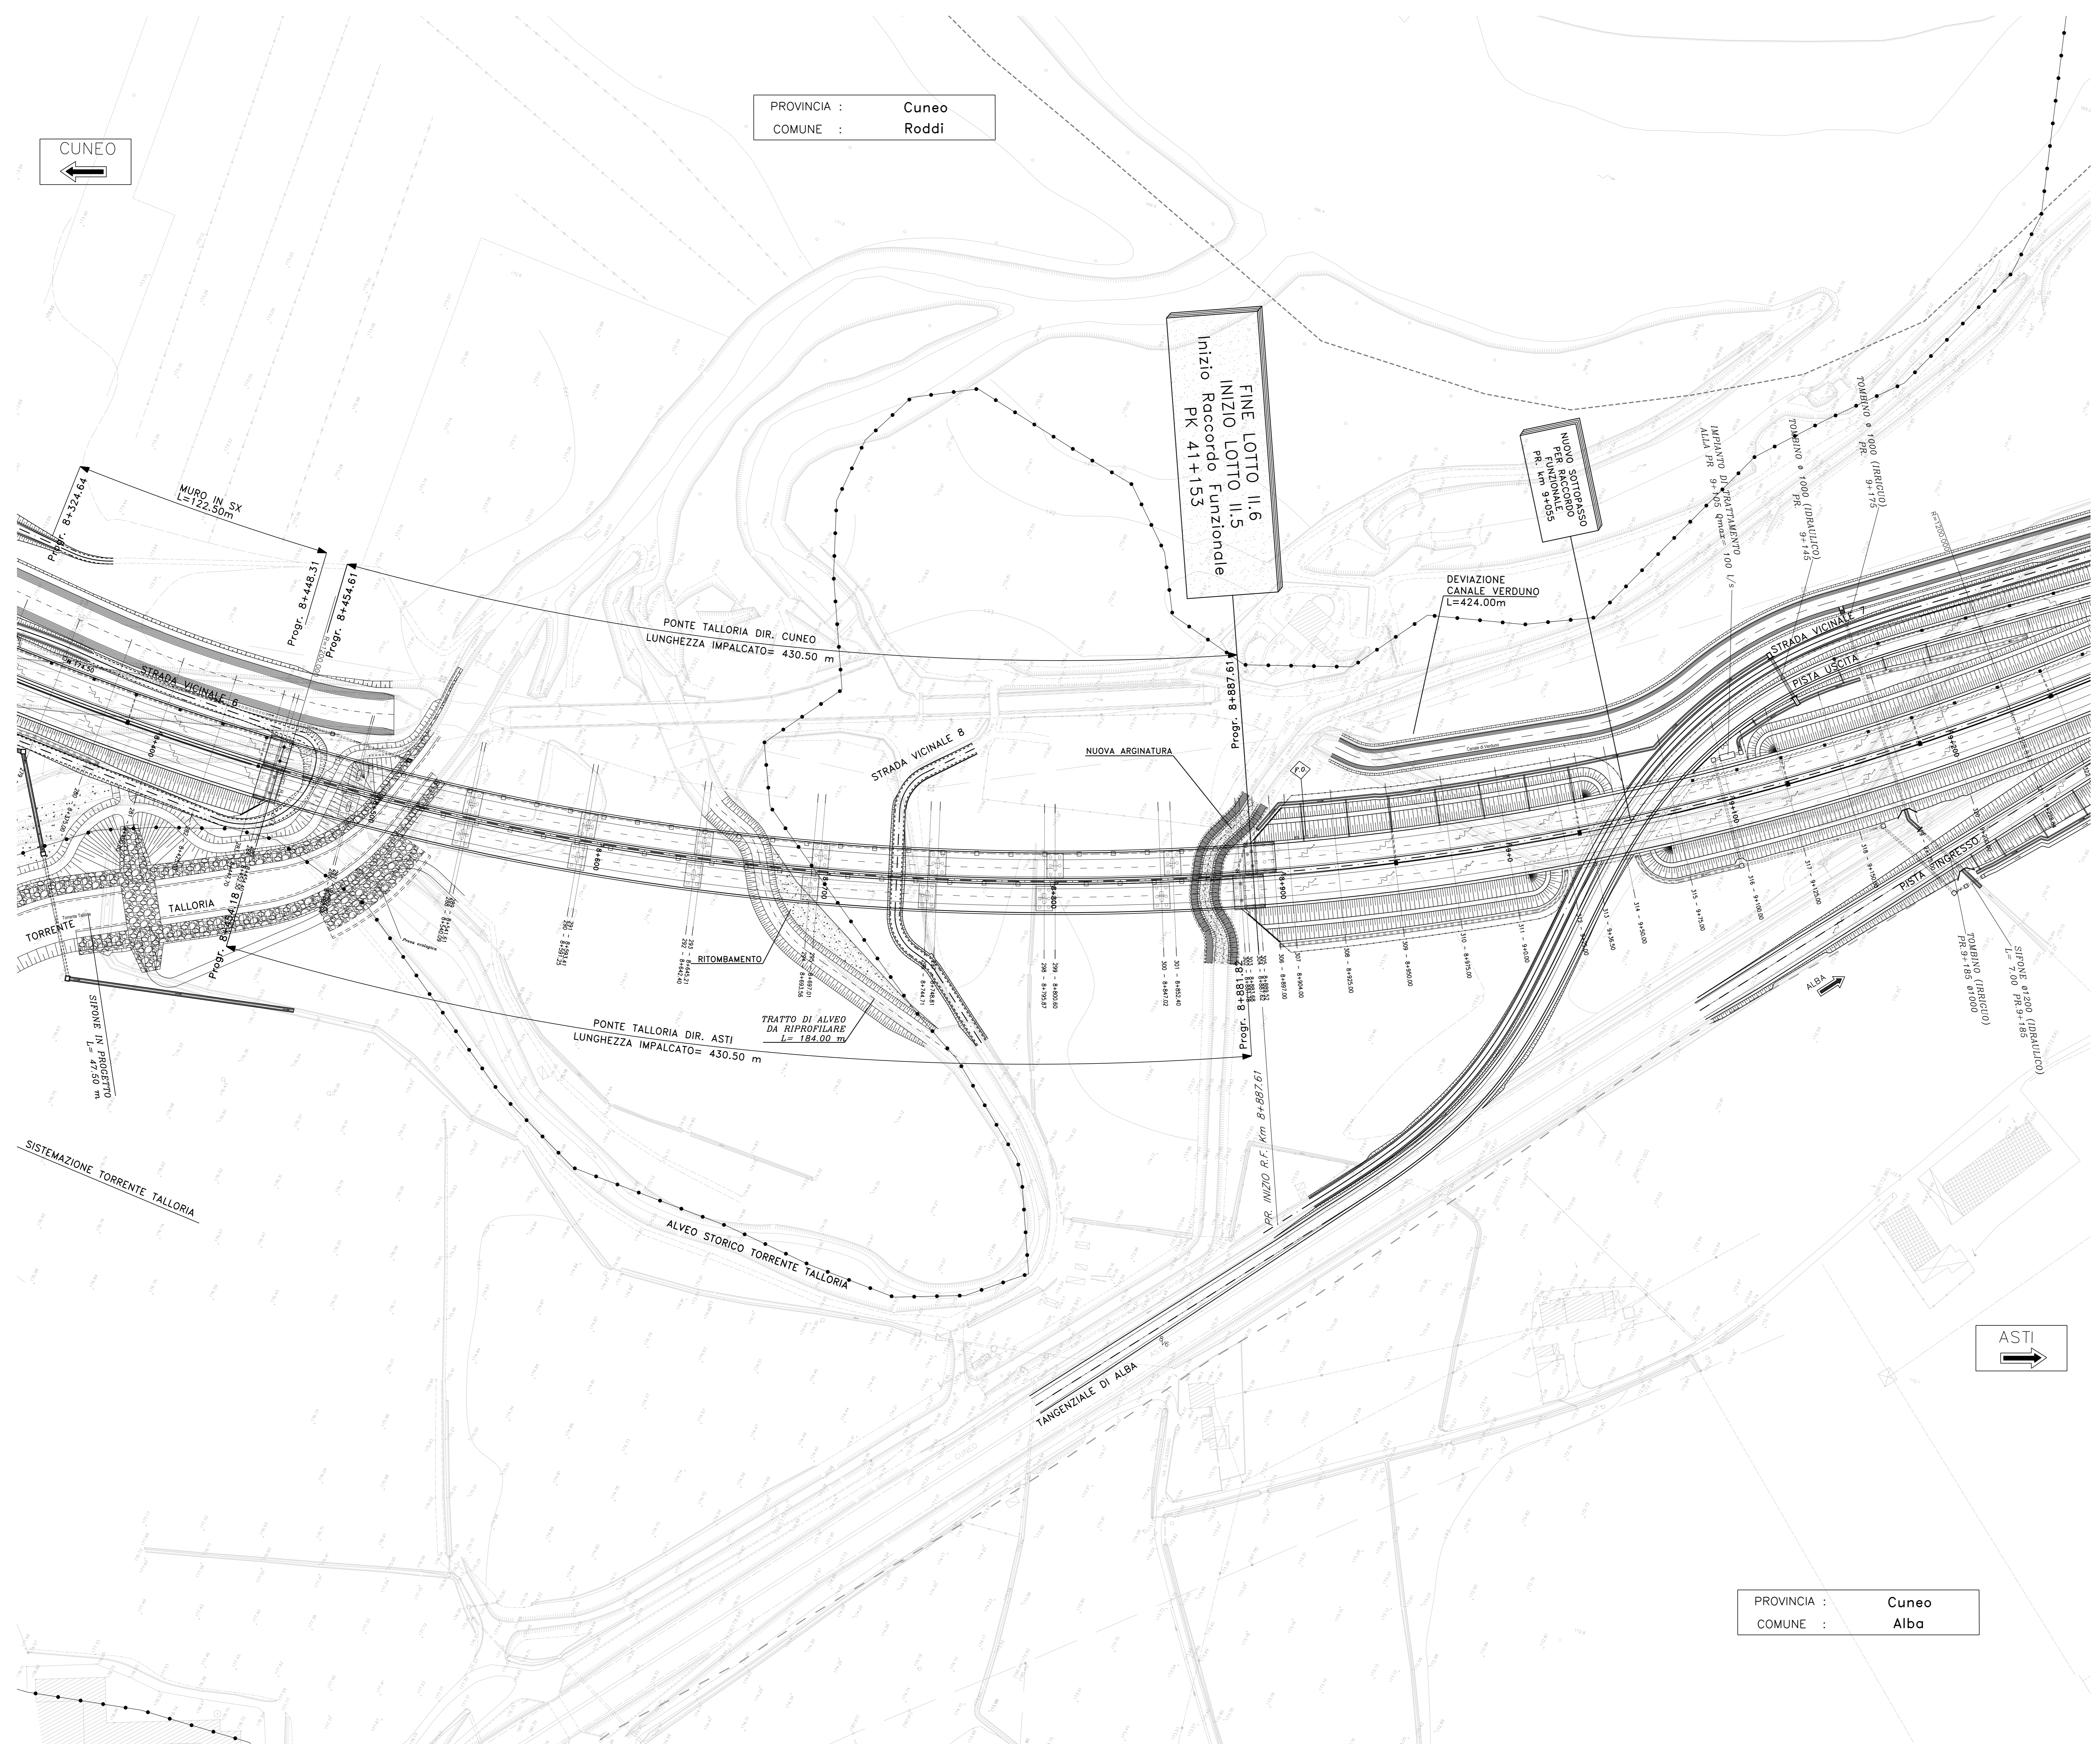

FINE LOTTO II.6
INIZIO LOTTO II.5
Inizio Raccordo Funzionale
PK 41+153

NUOVO SOTTOPASSO PER RACCORDO PER. km 9+055

DEVIAZIONE CANALE VERDUNO L=424.00m

PROVINCIA : Cuneo
COMUNE : Alba

ASTI
→

AUTOSTRADA ASTI - CUNEO S.p.A.



COLLEGAMENTO AUTOSTRADALE ASTI - CUNEO
TRONCO II A21 (ASTI EST) - A6 (MARENE)
LOTTO 6 RODDI - DIGA ENEL
VERIFICA DI ASSOGGETTABILITA' EX ART. 20 D.LGS. 152/06
STRALCIO DEL PROGETTO ESECUTIVO
PROGETTO DELL'INFRASTRUTTURA

OPERE INFRASTRUTTURALI ASSE PRINCIPALE									
PLANIMETRIA DA PROG. 8+400 A PROG. 9+200									
TAVOLA 12									
Approvato:	Data:	Descrizione:	Prodotto:	Controllato:	Approvato:	Data:	Descrizione:	Prodotto:	Controllato:
09	Marzo 2014	EMISSIONE	Ing. Testa	Ing. Chiosso	Ing. Ghilardi	26			
MARZO 2014									
Scale: 1:1000									
PROGETTISTA e RESP. INTEGRAZIONE PRESTAZIONI SPECIALISTICHE: Dott. Ing. Enrico Ghilardi Albo di Milano N° A 16993									
CONCESSIONARIA: AUTOSTRADA ASTI - CUNEO S.p.A.									