
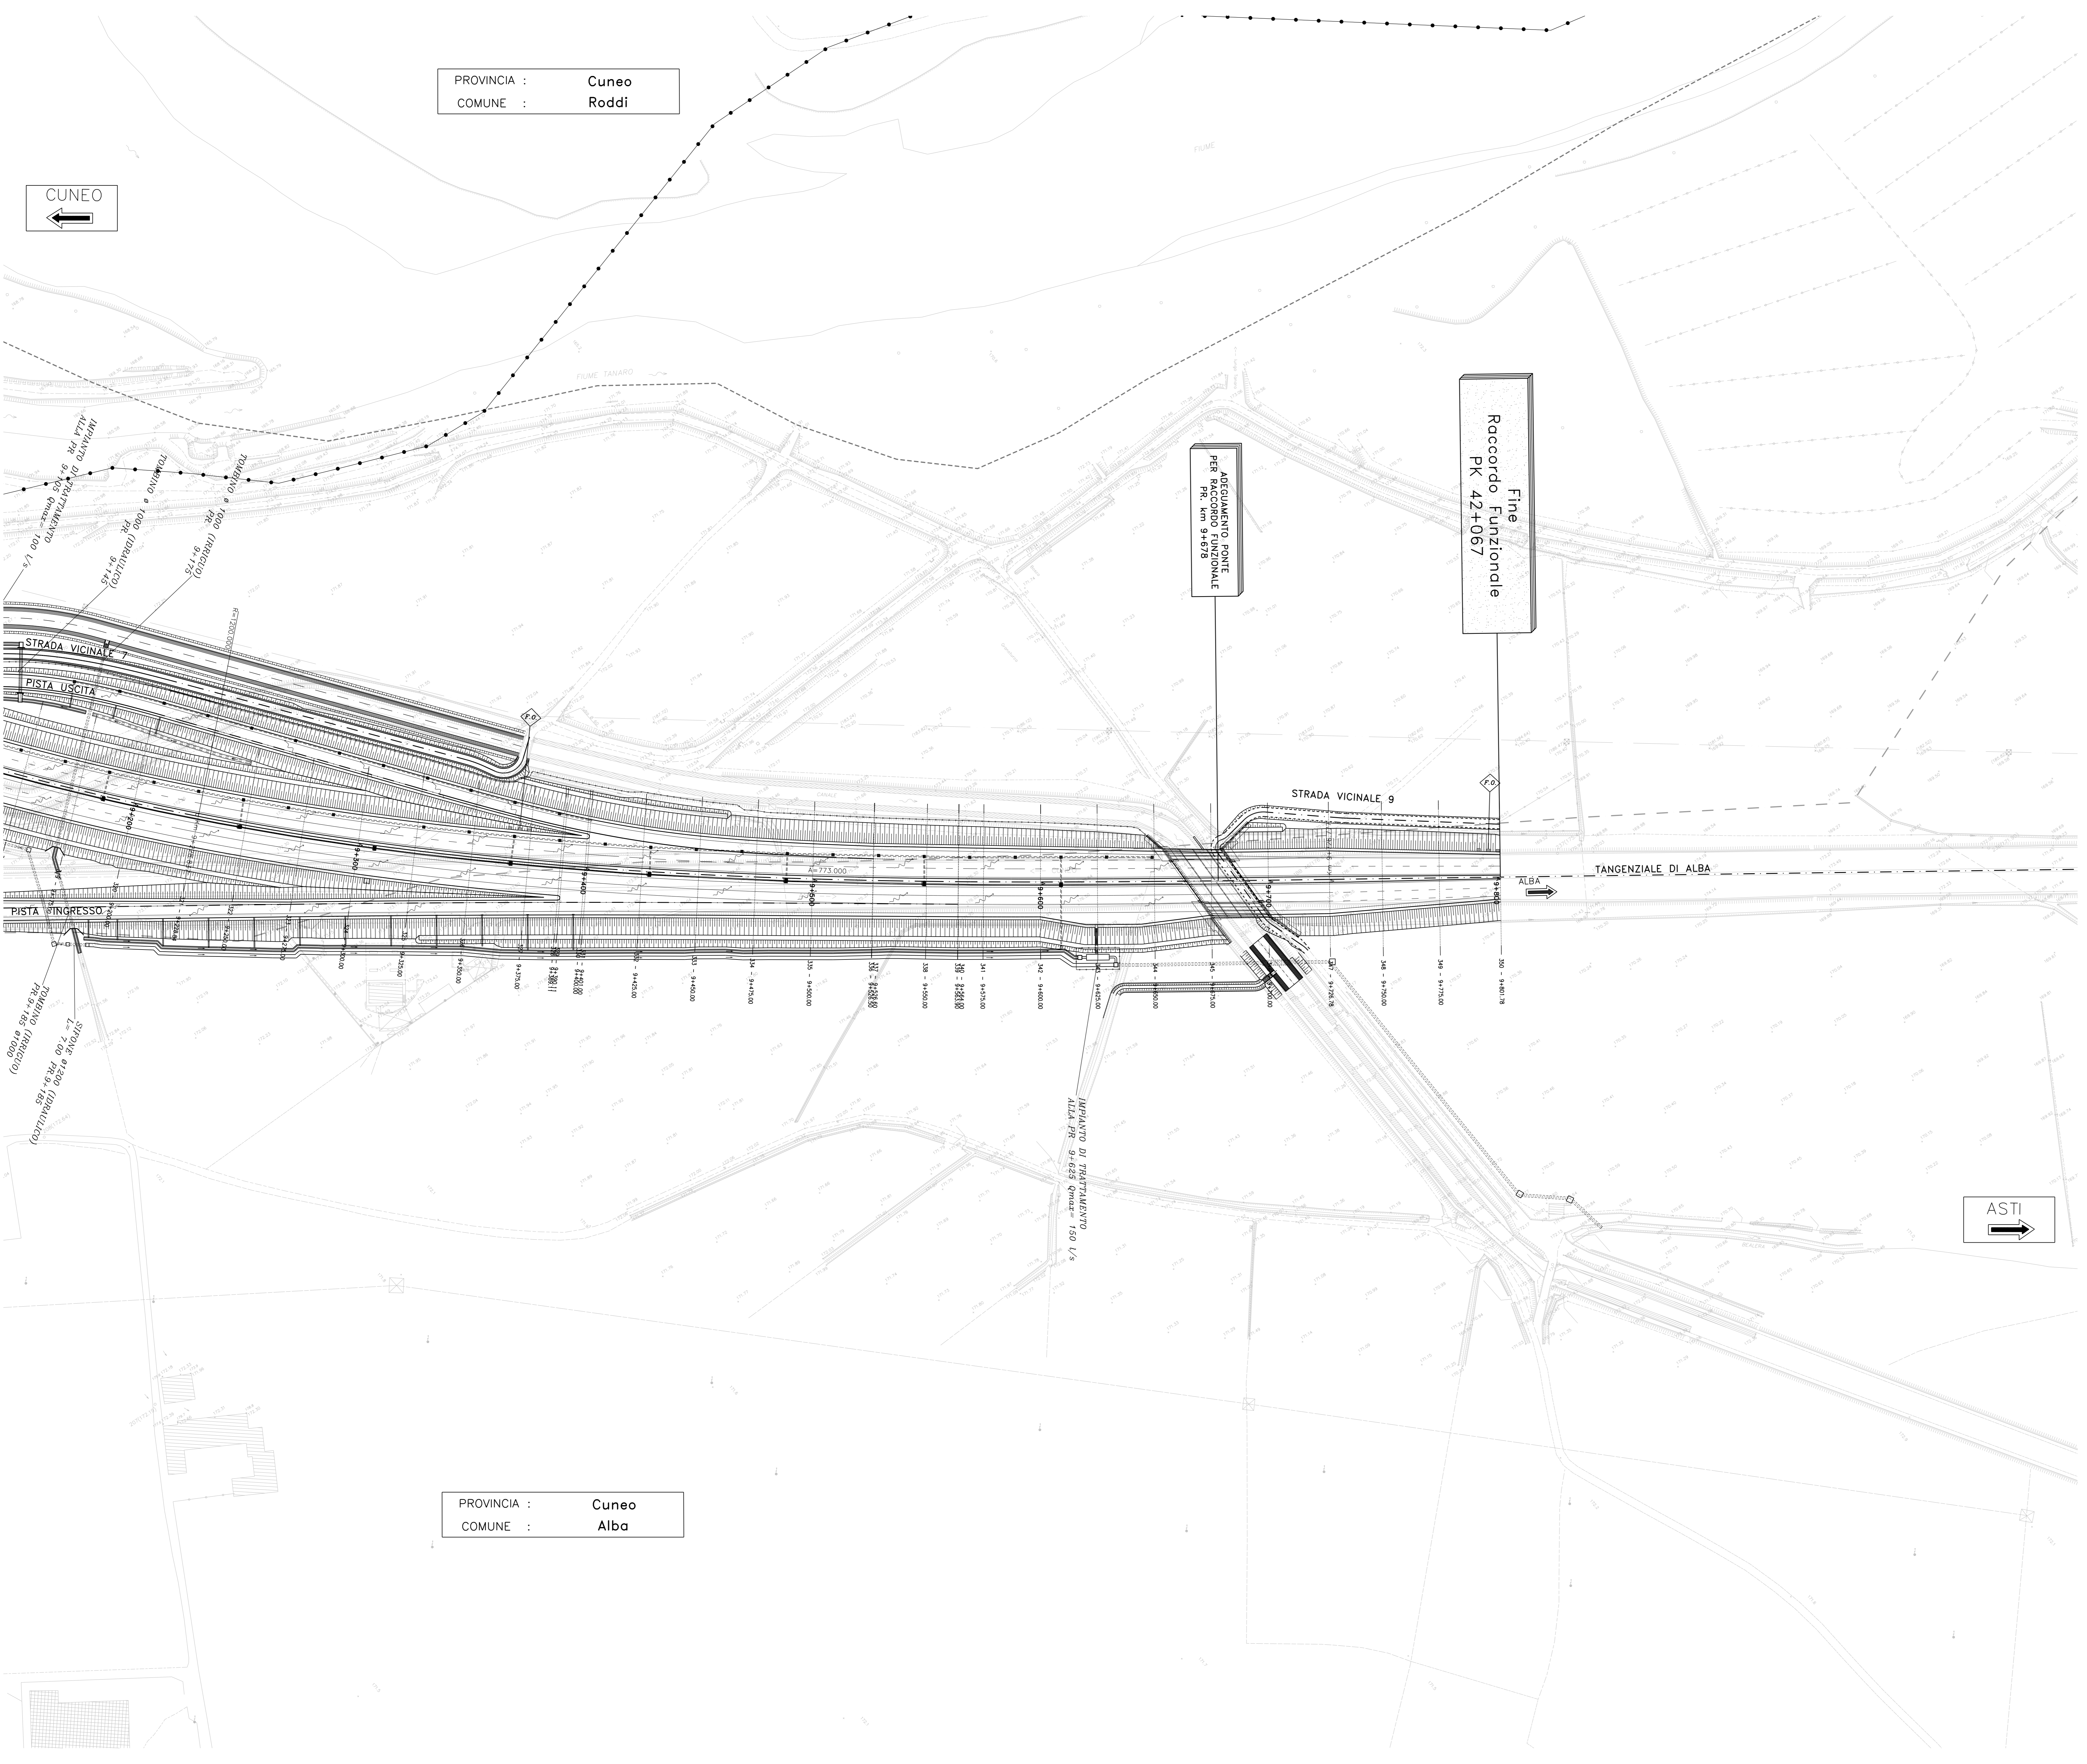


IL RILIEVO TOPOGRAFICO CATEROMETRICO, IN COORDINATE LOCALI, E' STATO INTEGRATO CON AEROFOTOGRAMMETRICO DI VALORE ESCLUSIVAMENTE COROGRAFICO

LEGENDA	
	POZZETTO PER FIBRE OTTICHE
	COLONNINA S.O.S.
	UBICAZIONE PROBABILE DI ACCESSO AI FONDI

LEGENDA	
VIABILITA' TIPO C ASFALTATA	
VIABILITA' TIPO C SERRATA	
LIMITE TRA LE FASCE A E B	
LIMITE TRA LE FASCE B E C	
LIMITE ESTERNO DELLA FASCIA C	
LIMITE DI PROGETTO TRA LE FASCE B E C	
CONFINE COMUNALE	
CONFINE PROVINCIALE	
RITOMBAMENTO	
RIPROFILATURA SUPERFICIALE	
RISISTEMAZIONE ALLO STATO ATTUALE	
SCOGLIERA IN MASSI	

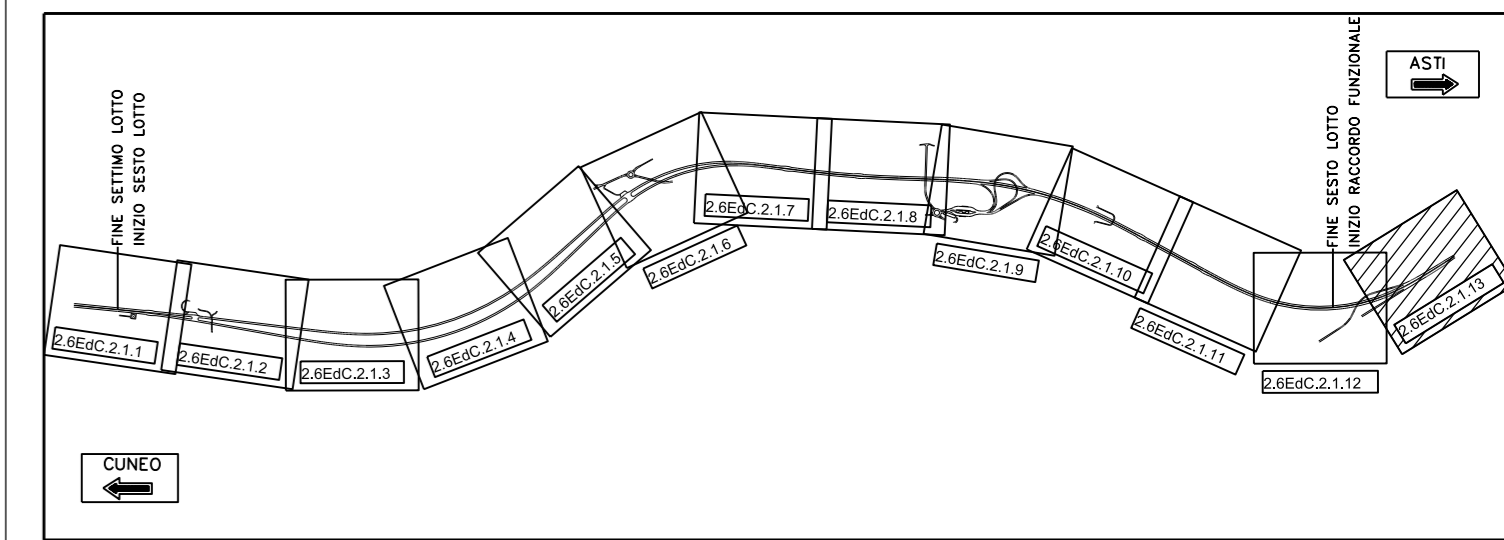

PROVINCIA : Cuneo
COMUNE : Roddi

PROVINCIA : Cuneo
COMUNE : Alba

ADEGUAMENTO PONTE PER RACCORDO FONTE ALBA PK. KM. 5+978

Fine Raccordo Funzionale PK 42+067

AUTOSTRADA ASTI - CUNEO S.p.A.



COLLEGAMENTO AUTOSTRADALE ASTI - CUNEO
TRONCO II A21 (ASTI EST) - A6 (MARENE)
LOTTO 6 RODDI - DIGA ENEL
VERIFICA DI ASSOGGETTABILITA' EX ART. 20 D.LGS. 152/06
STRALCIO DEL PROGETTO ESECUTIVO
PROGETTO DELL'INFRASTRUTTURA

OPERE INFRASTRUTTURALI
ASSE PRINCIPALE
PLANIMETRIA DA PROG. 9+200 A PROG. 9+802
TAVOLA 13

Approvato:	Data:	Descrizione:	Progettato:	Controllato:	Approvato:	Scala:
09	Marzo 2014	EMISSIONE	Ing. Tetta	Ing. Chivella	Ing. Ghislandi	1:1000
Approvato:	Data:	Descrizione:	Progettato:	Controllato:	Approvato:	Scale:

PROGETTISTA e RESP. INTEGRAZIONE PRESTAZIONI SPECIALISTICHE:
Dott. Ing. Enrico Ghislandi
Albo di Milano
N° A.16993

CONCESSIONARIA:
AUTOSTRADA ASTI - CUNEO S.p.A.