



LIVELLETTA D=-7,190 S=982,485 P=-0,732% D=8,331 S=416,618 P=2,000%

Prog. = 8222.759
Quota = 176.810
R = 9000.000
T1 = 122.936
T2 = 122.957
Sv = 245.866

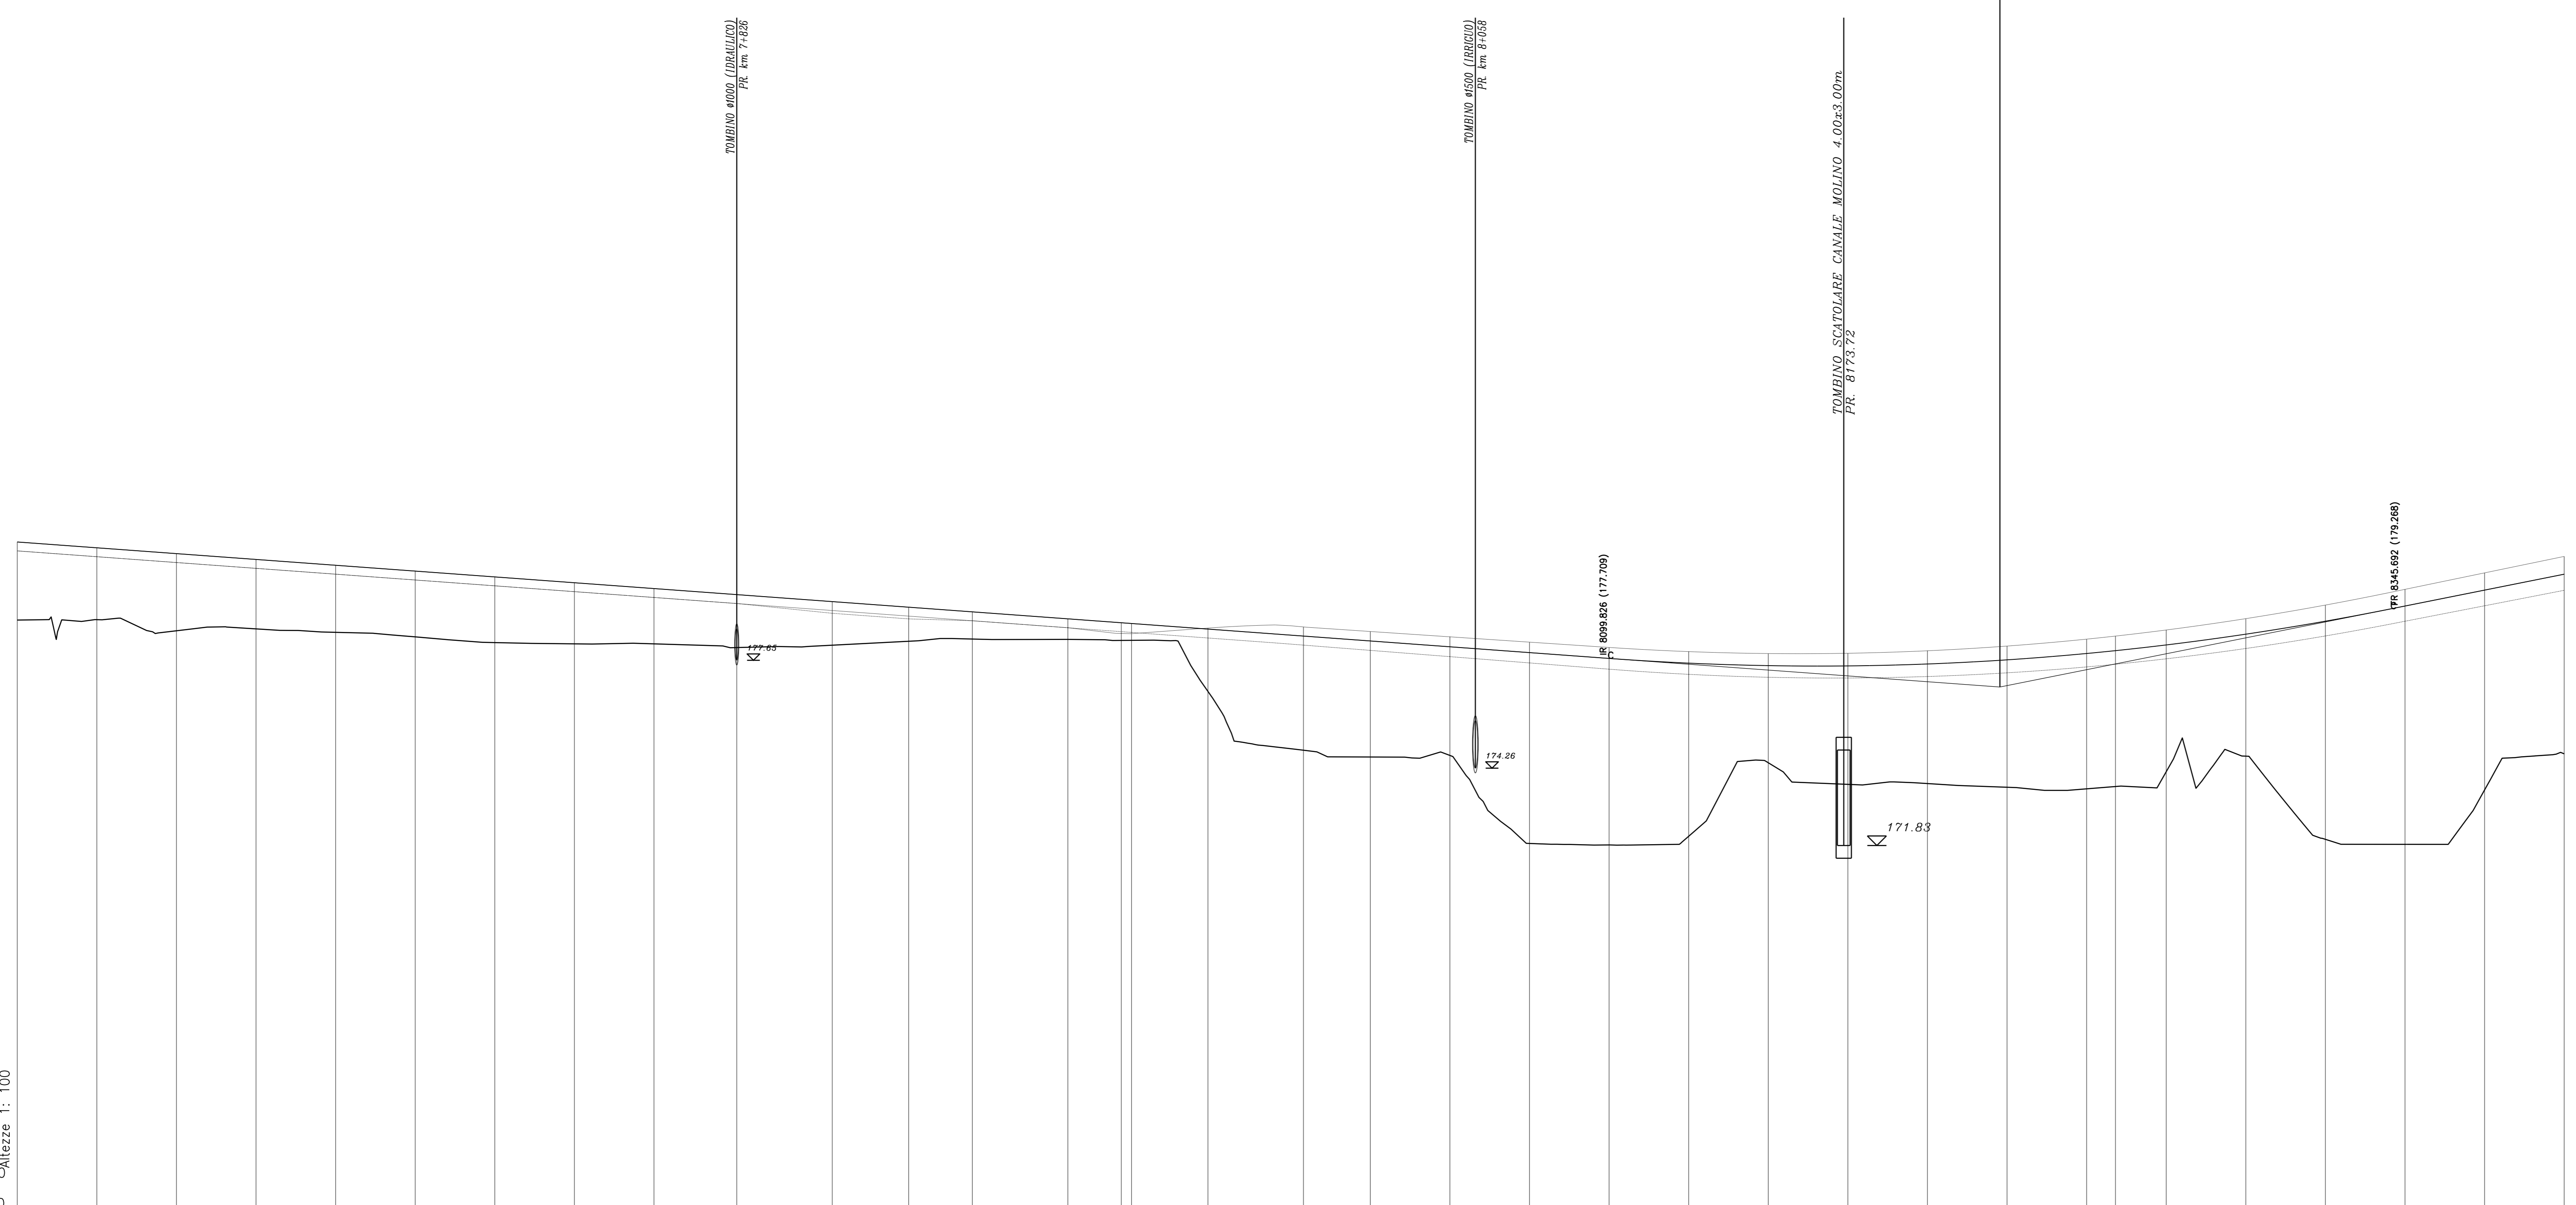

Lunghezze 1: 1000
Altezze 1: 100
Q.RIF. 160.000

No. SEZIONI	247	248	249	
DISTANZE PROGRESSIVE	7600.00	7625.00	7650.00	7675.00	7700.00	7725.00	7750.00	7775.00	7800.00	7825.00	7850.00	7875.00	7900.00	7925.00	7944.79	7950.00	7974.00	8004.00	8025.00	8050.00	8075.00	8100.00	8125.00	8150.00	8175.00	8200.00	8225.00	8250.00	8275.00	8300.00	8325.00	8350.00	8375.00	8400.00				
DISTANZE PARZIALI	25.00	25.00	25.00	25.00	25.00	25.00	25.00	25.00	25.00	26.00	30.00	24.00	20.00	30.00	16.79	33.1	24.00	30.00	21.00	25.00	25.00	25.00	25.00	25.00	25.00	25.00	25.00	9.06	15.94	25.00	25.00	25.00	25.00	25.00				
QUOTE TERRENO	178.91	178.93	178.98	179.04	179.11	179.17	179.21	179.25	179.29	179.32	179.31	179.27	179.25	179.21	179.18	179.15	179.12	179.08	179.04	179.00	178.97	178.94	178.91	178.88	178.85	178.82	178.79	178.76	178.73	178.70	178.67	178.64	178.61	178.58	178.55	178.52		
QUOTE PROGETTO	181.37	181.18	181.00	180.82	180.64	180.45	180.27	180.09	179.90	179.71	179.52	179.33	179.14	178.95	178.76	178.57	178.38	178.19	178.00	177.81	177.62	177.43	177.24	177.05	176.86	176.67	176.48	176.29	176.10	175.91	175.72	175.53	175.34	175.15	174.96	174.77		
CIGLIO DESTRO	181.09	180.90	180.72	180.54	180.36	180.17	179.99	179.81	179.62	179.44	179.25	179.06	178.88	178.69	178.51	178.32	178.14	177.95	177.76	177.58	177.39	177.21	177.02	176.84	176.65	176.47	176.28	176.10	175.91	175.73	175.54	175.36	175.17	174.98	174.79			
CIGLIO SINISTRO	181.09	180.90	180.72	180.54	180.36	180.17	179.99	179.81	179.62	179.44	179.25	179.06	178.88	178.69	178.51	178.32	178.14	177.95	177.76	177.58	177.39	177.21	177.02	176.84	176.65	176.47	176.28	176.10	175.91	175.73	175.54	175.36	175.17	174.98	174.79			
ETOMETRICHE	76		77			78				79					80					81					82					83					84			
ANDAMENTO PLANIMETRICO	L=441.20																																					
ANDAMENTO DEI CIGLI	L=783.00 L=516.91																																					

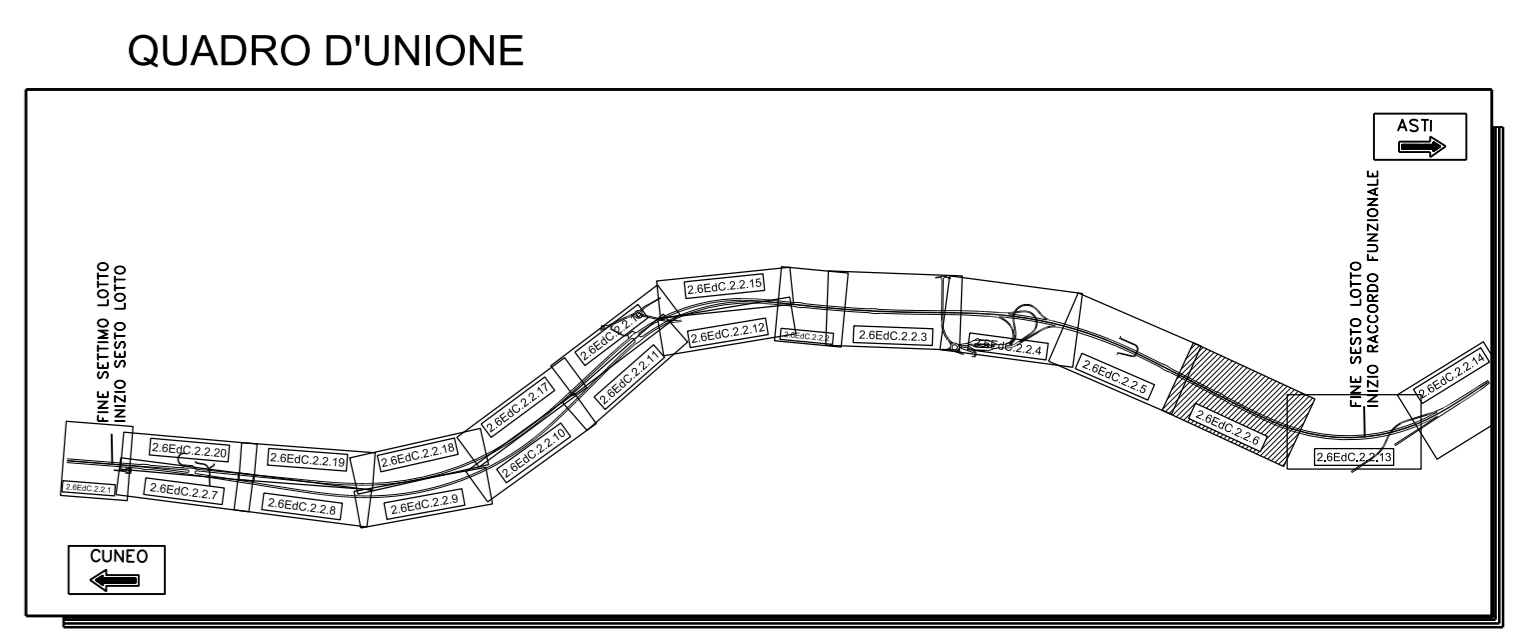

AUTOSTRADA ASTI - CUNEO S.p.A.

REGIONE PIEMONTE
PROVINCIA DI ASTI PROVINCIA DI CUNEO

**COLLEGAMENTO AUTOSTRADALE
ASTI - CUNEO**

**TRONCO II A21 (ASTI EST) - A6 (MARENE)
LOTTO 6 RODDI - DIGA ENEL**

**VERIFICA DI ASSOGGETTABILITA' EX ART. 20 D.LGS. 152/06
STRALCIO DEL PROGETTO ESECUTIVO
PROFILI DELL'INFRASTRUTTURA**

**OPERE INFRASTRUTTURALI
ASSE PRINCIPALE
PROFILI LONGITUDINALE CON PROG. 7+600 A PROG. 8+400
TAVOLA 6**

Approvato:	Data:	Descrizione:	Prodotto:	Controllato:	Approvato:	Controllato:
01	Marzo 2014	EMMISSIONE	Ing. Testa	Ing. Ghislandi	Ing. Ghislandi	Ing. Ghislandi
						Z.6
						MARZO 2014
						Scale: 1:1000/100

PROGETTISTA e RESP. INTEGRAZIONE PRESTAZIONI SPECIALISTICHE:
Dott. Ing. Enrico Ghislandi
Albo di Milano
N° A. 16993

CONCESSIONARIA:
AUTOSTRADA ASTI - CUNEO S.p.A.